
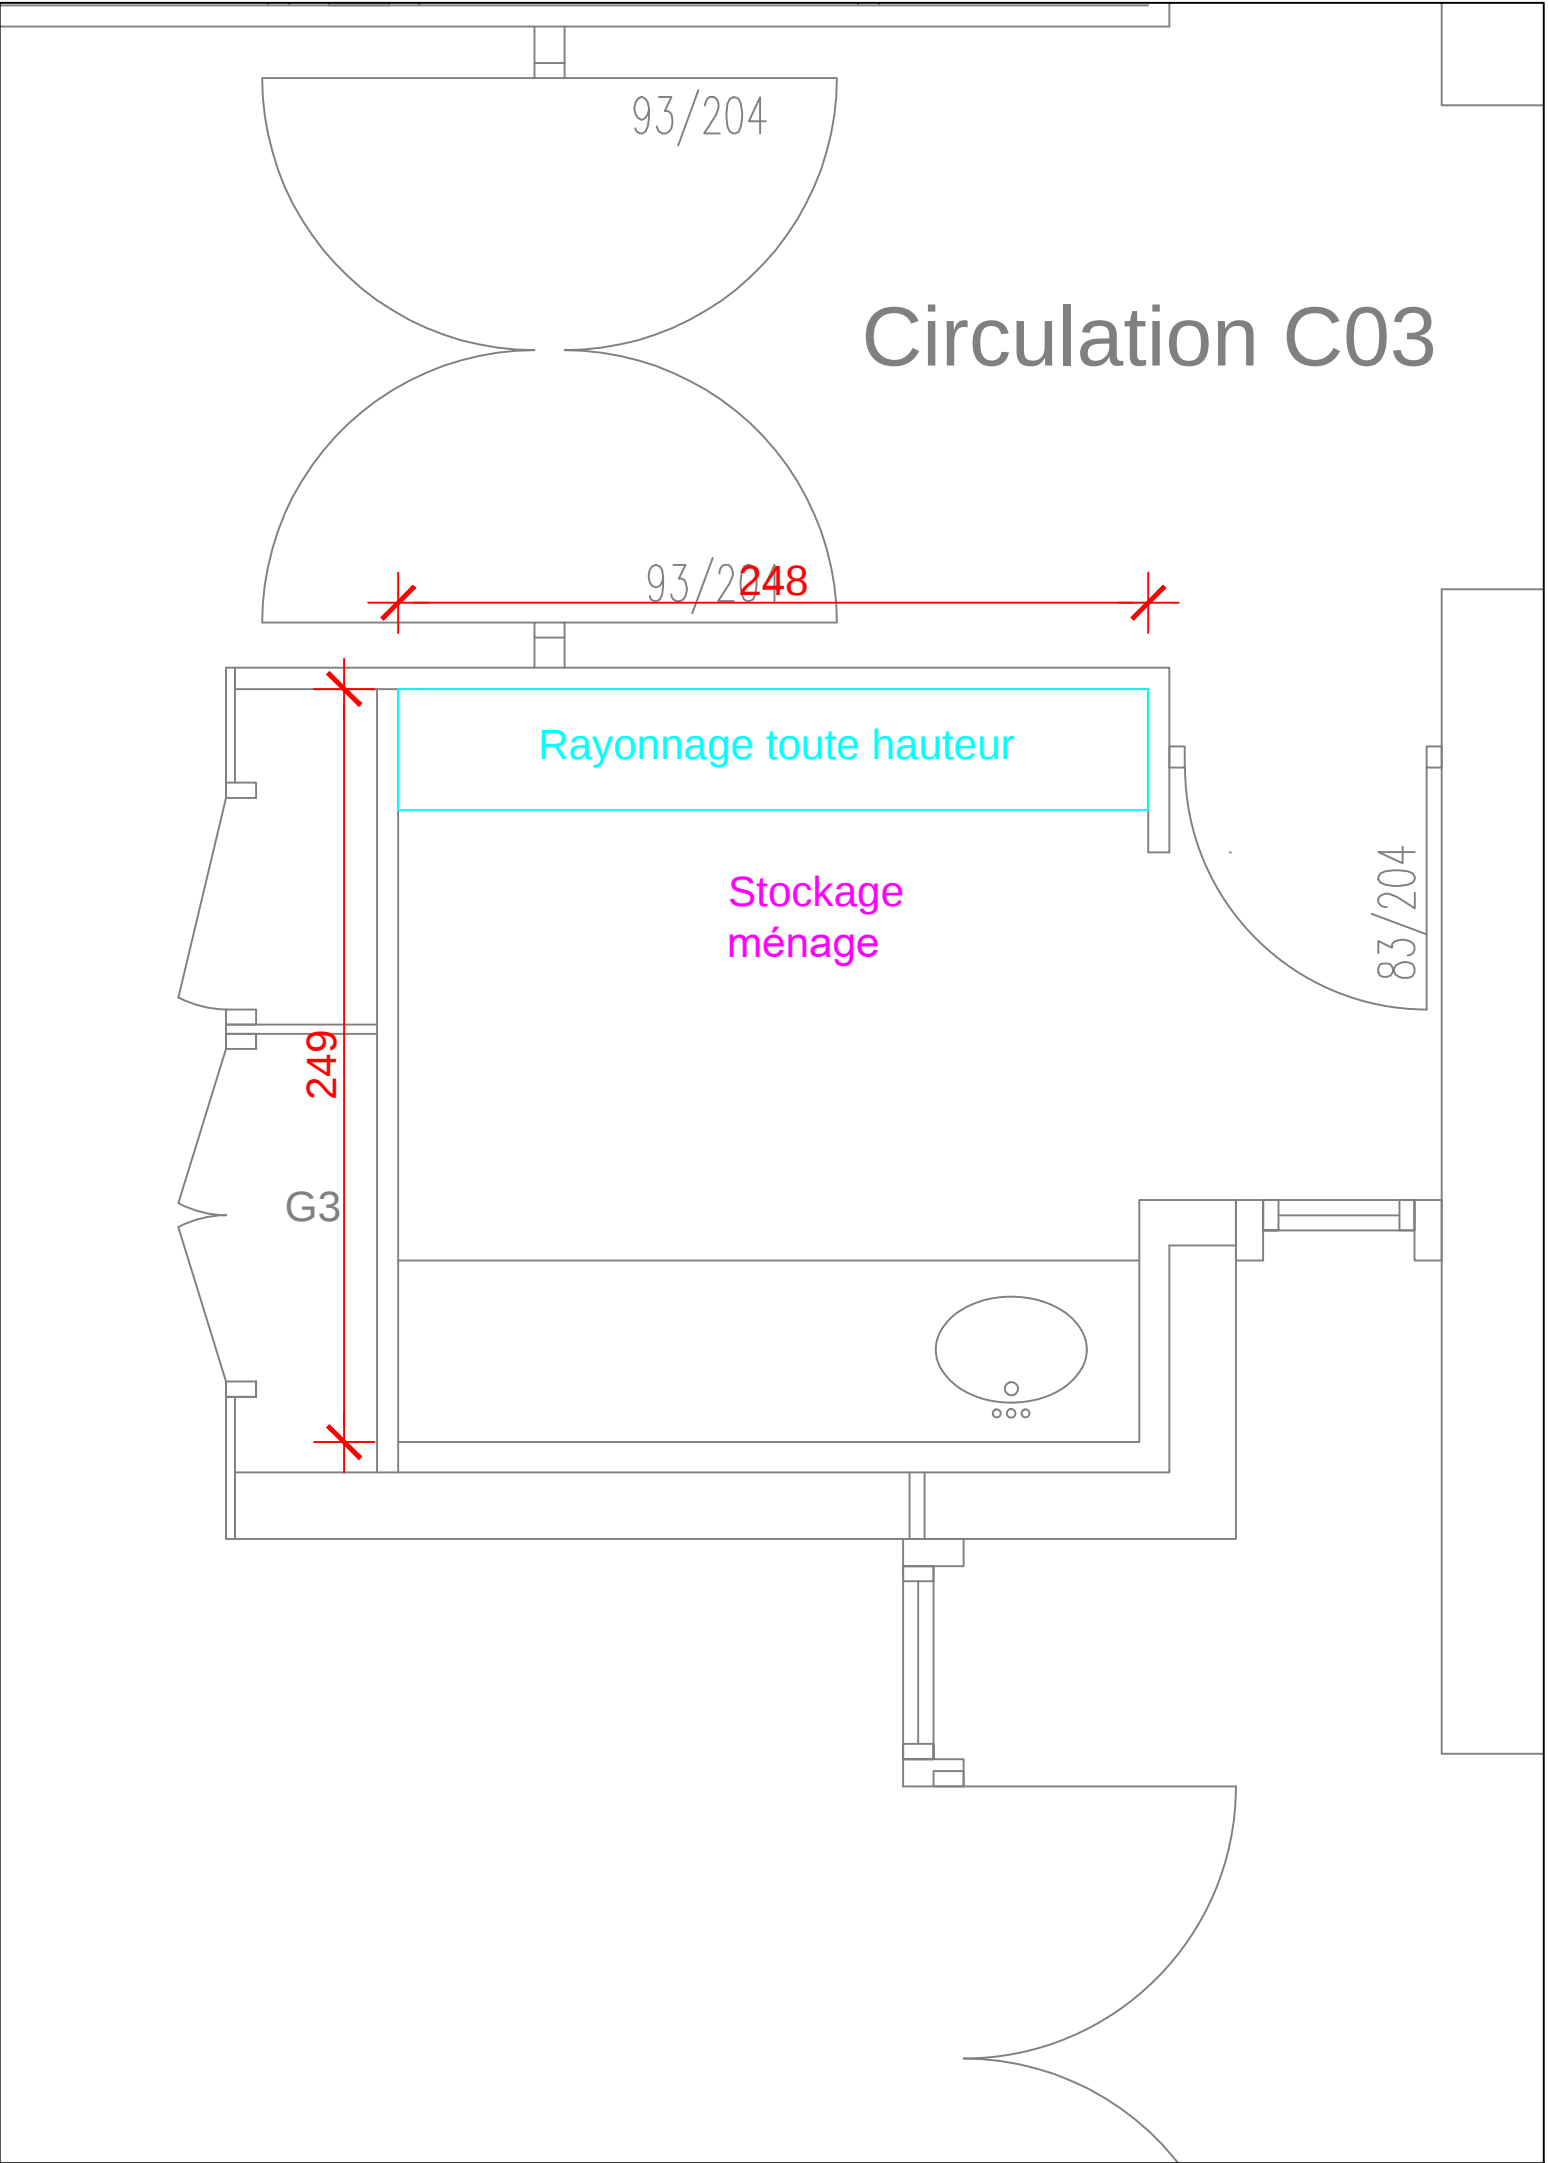


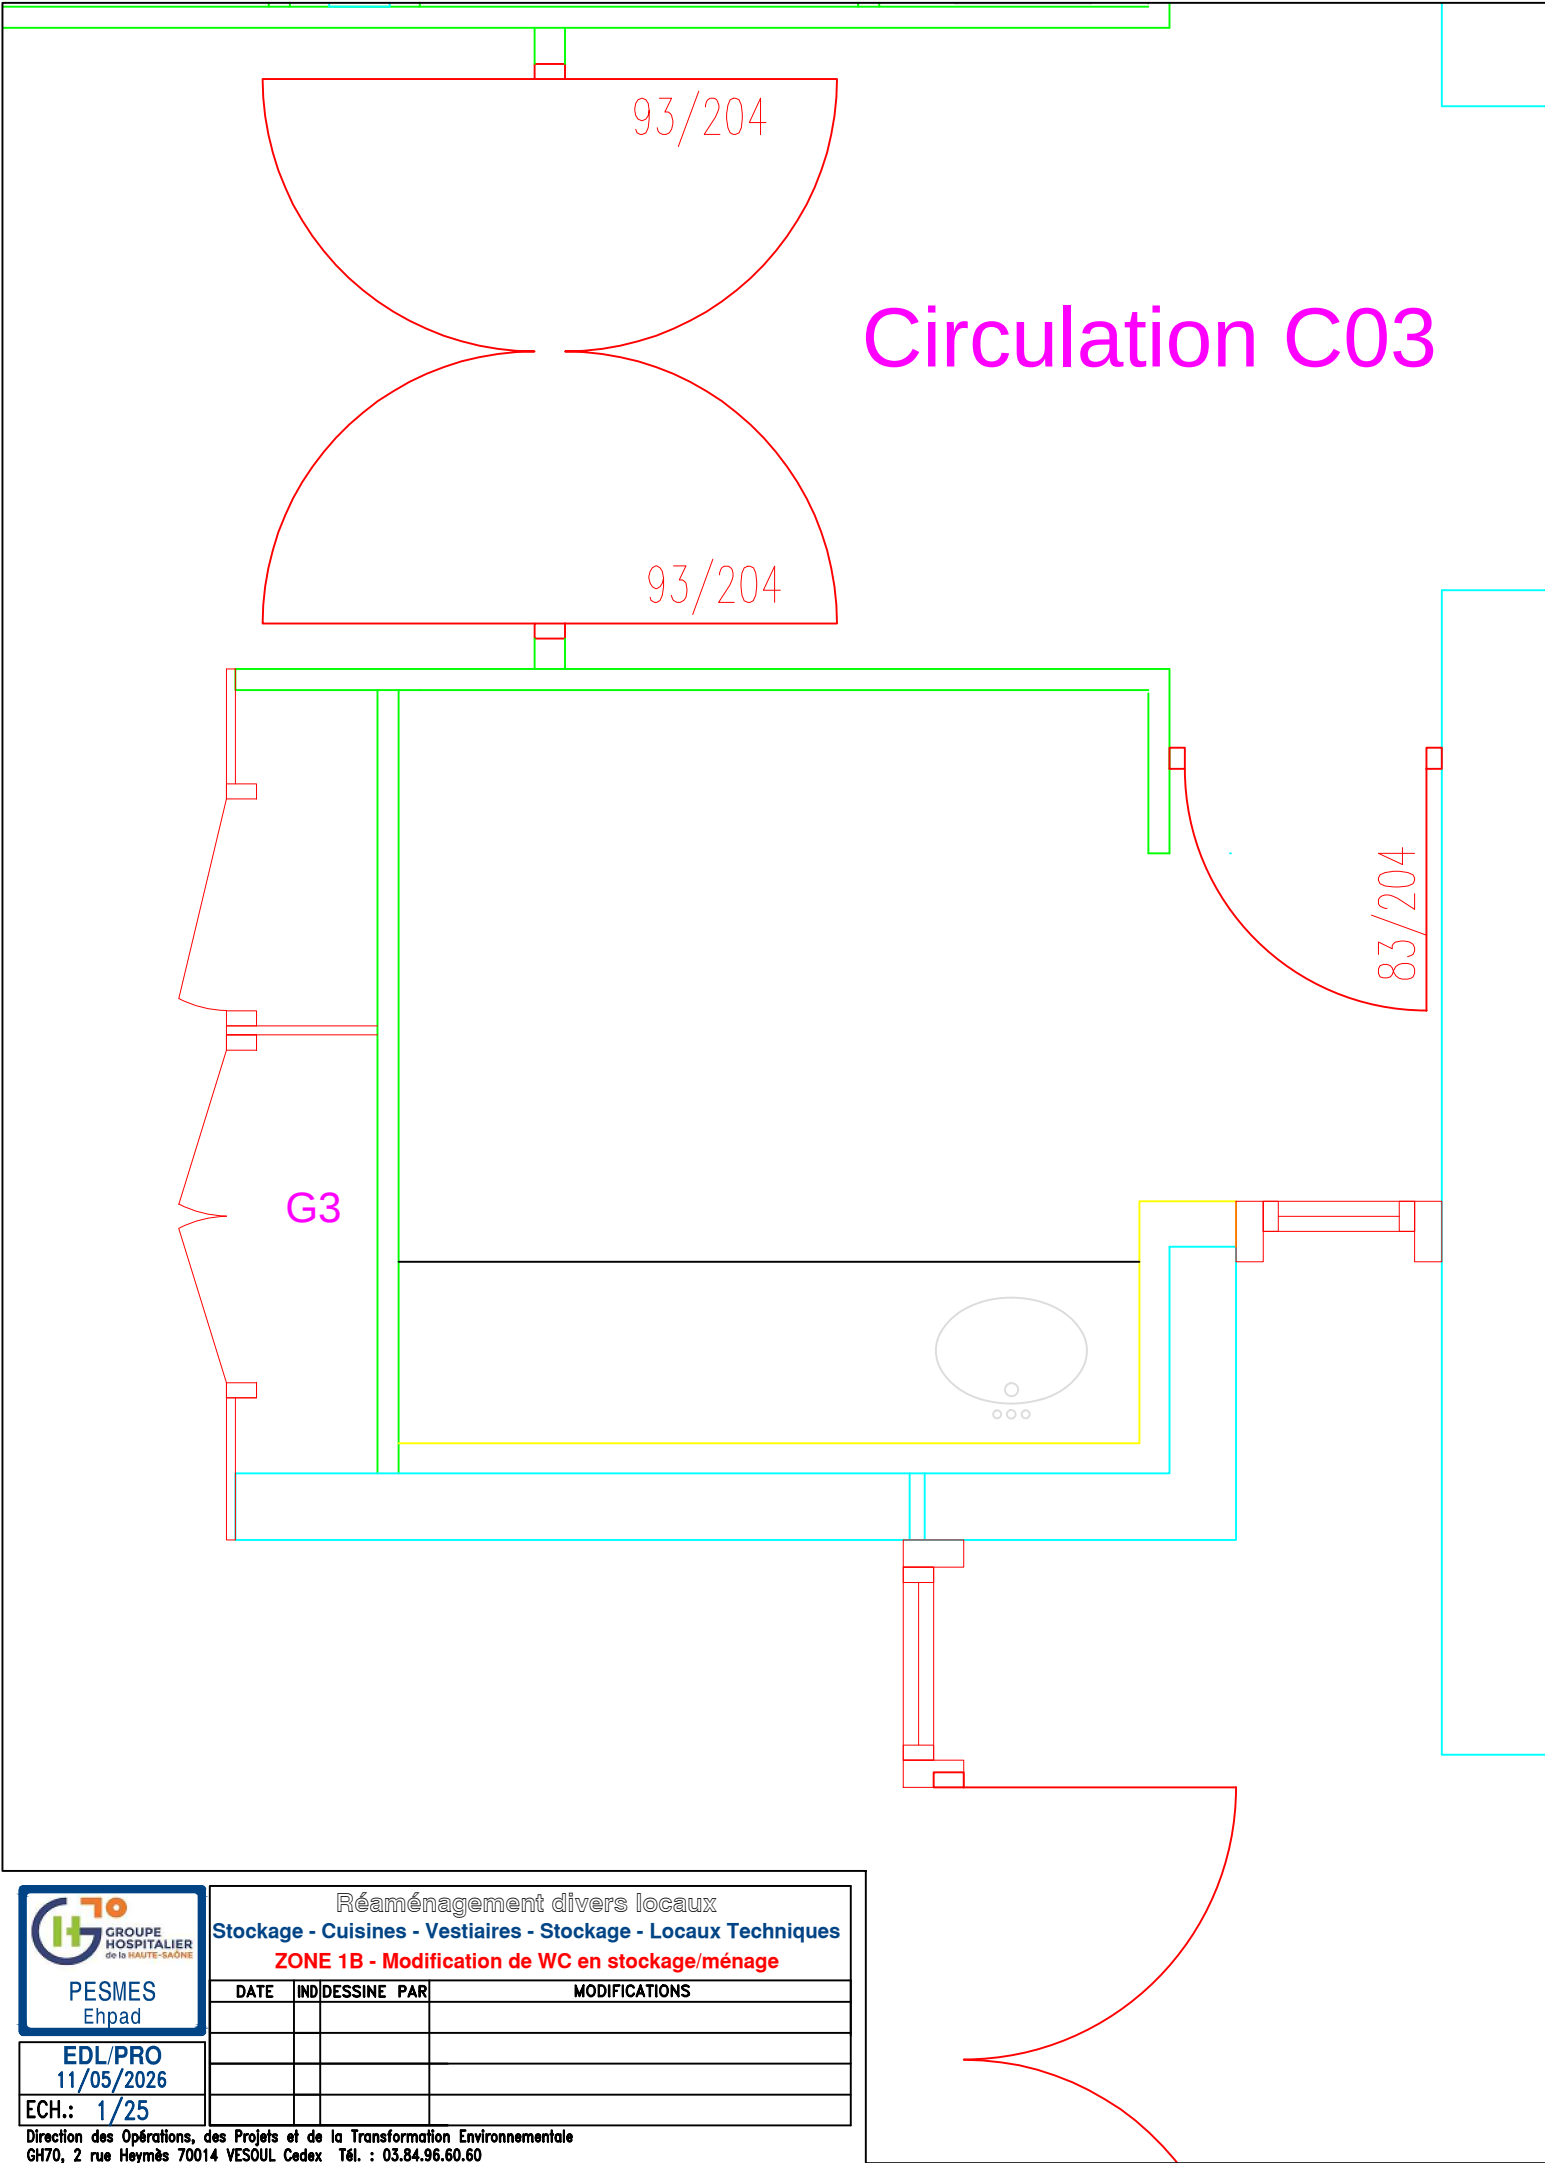

EDL/PRO
11/05/2026
ECH.: 1/25

Réaménagement divers locaux			
Stockage - Cuisines - Vestiaires - Stockage - Locaux Techniques			
ZONE 1B - Modification de WC en stockage/ménage			
DATE	IND	DESSINE PAR	MODIFICATIONS