
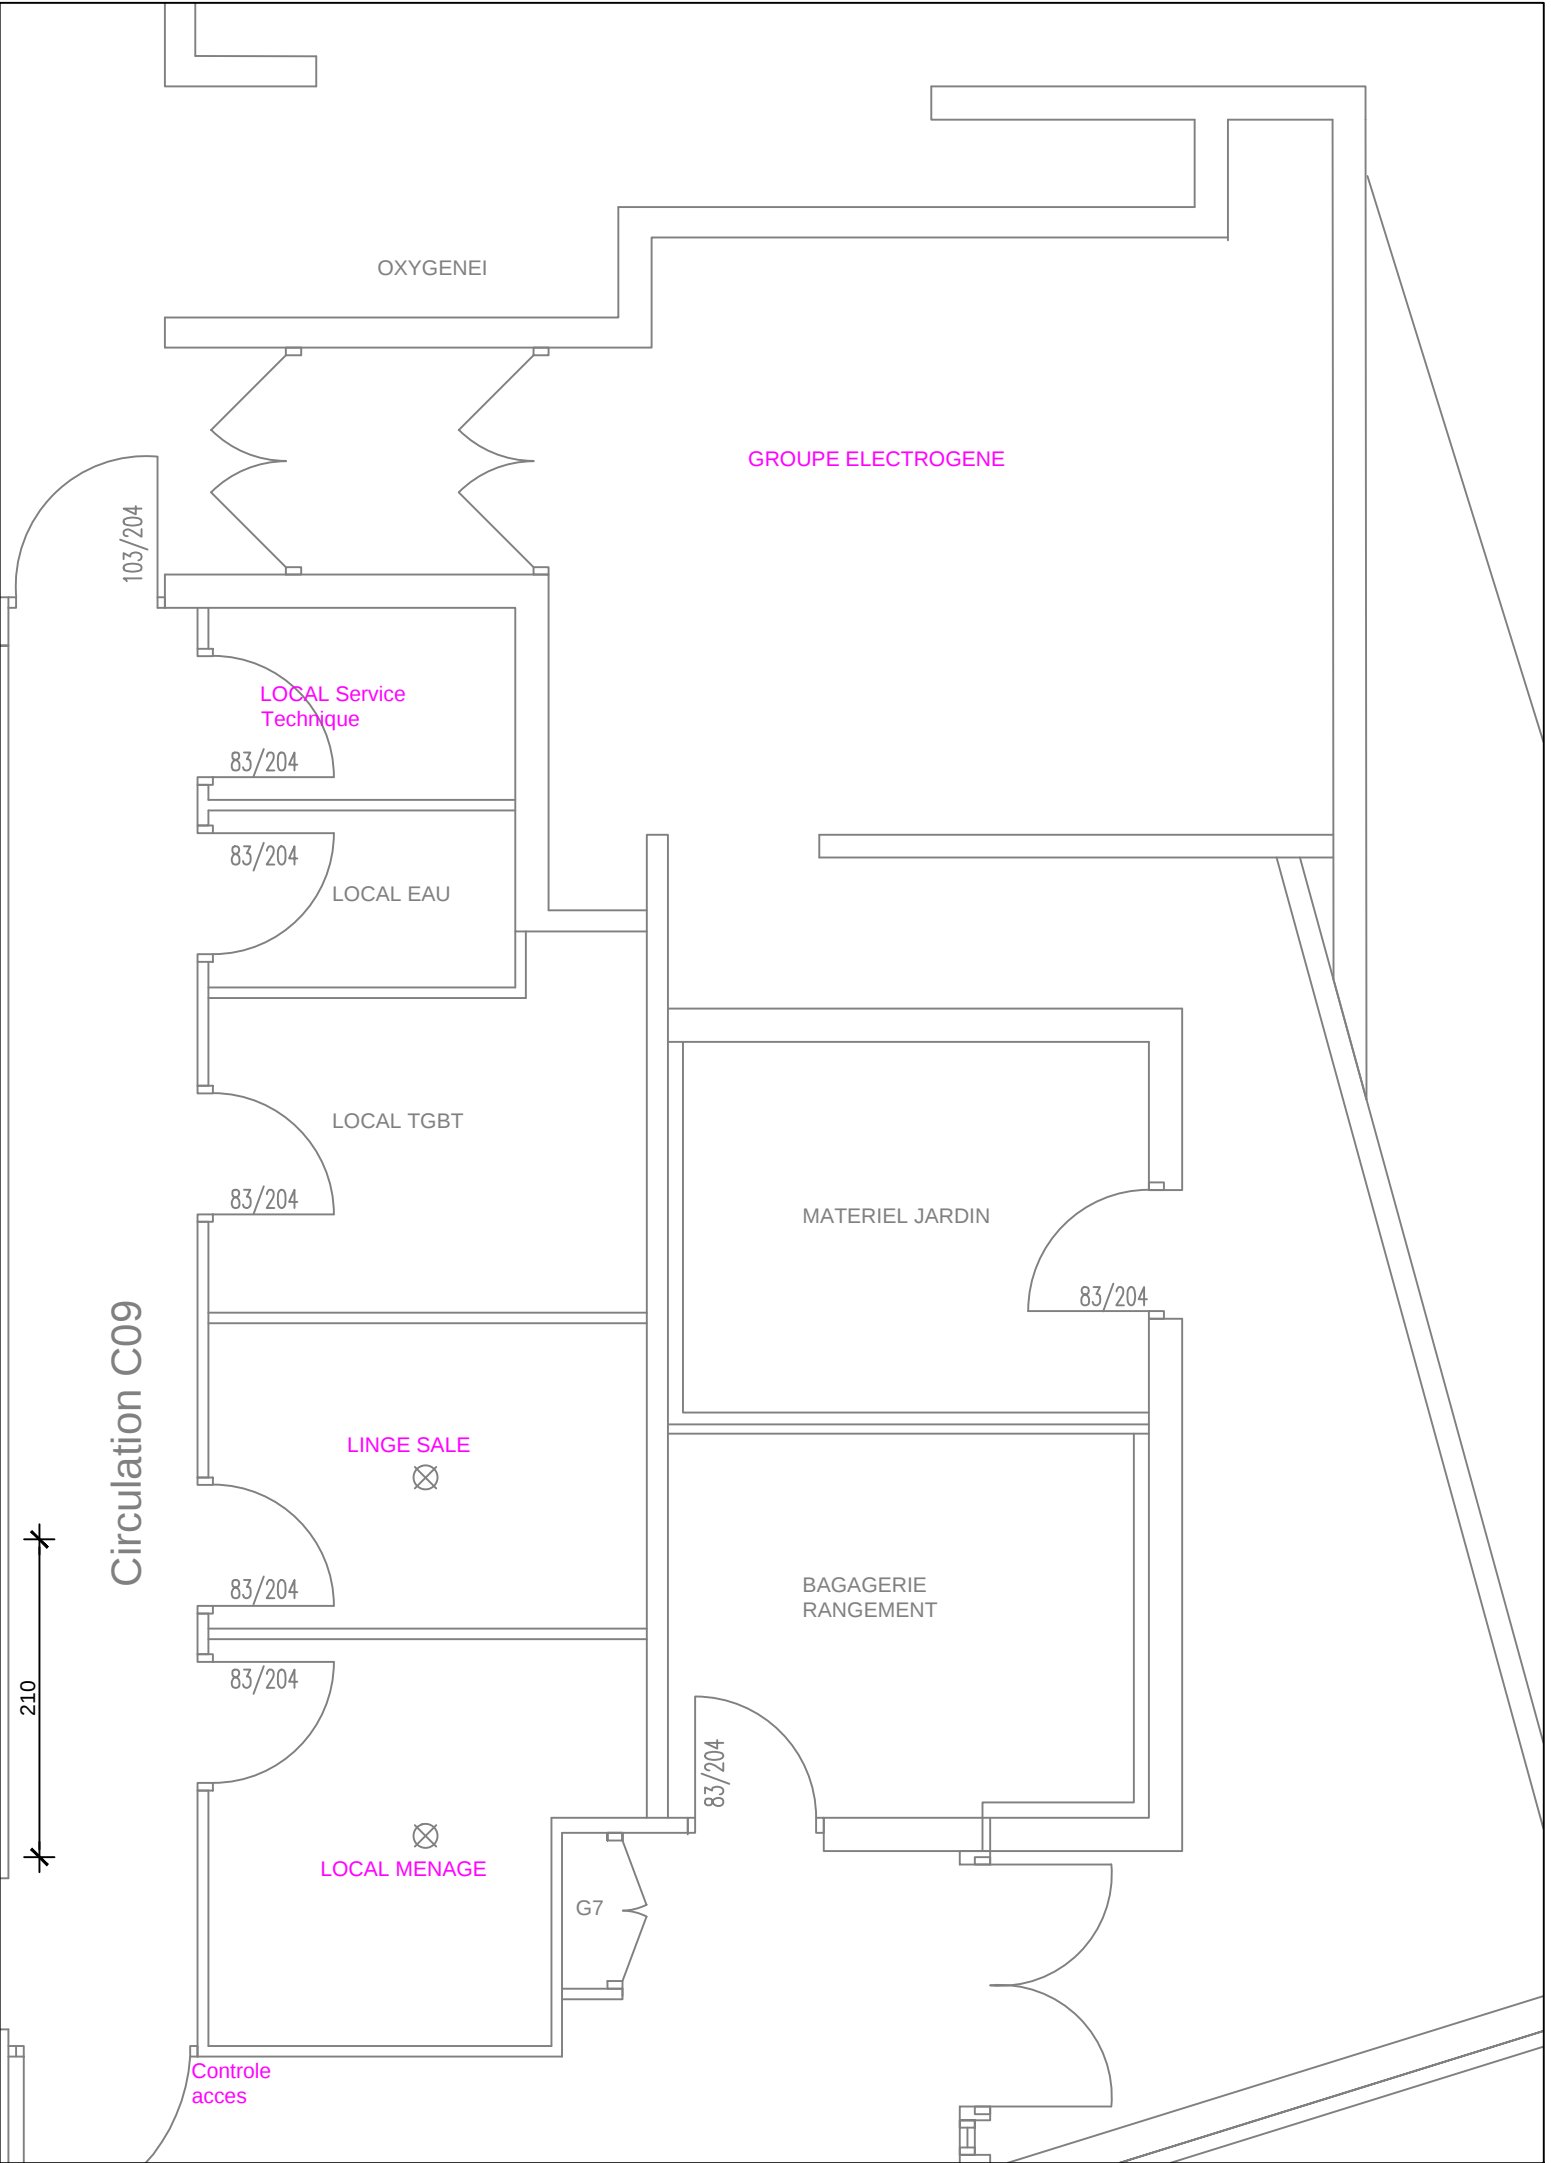


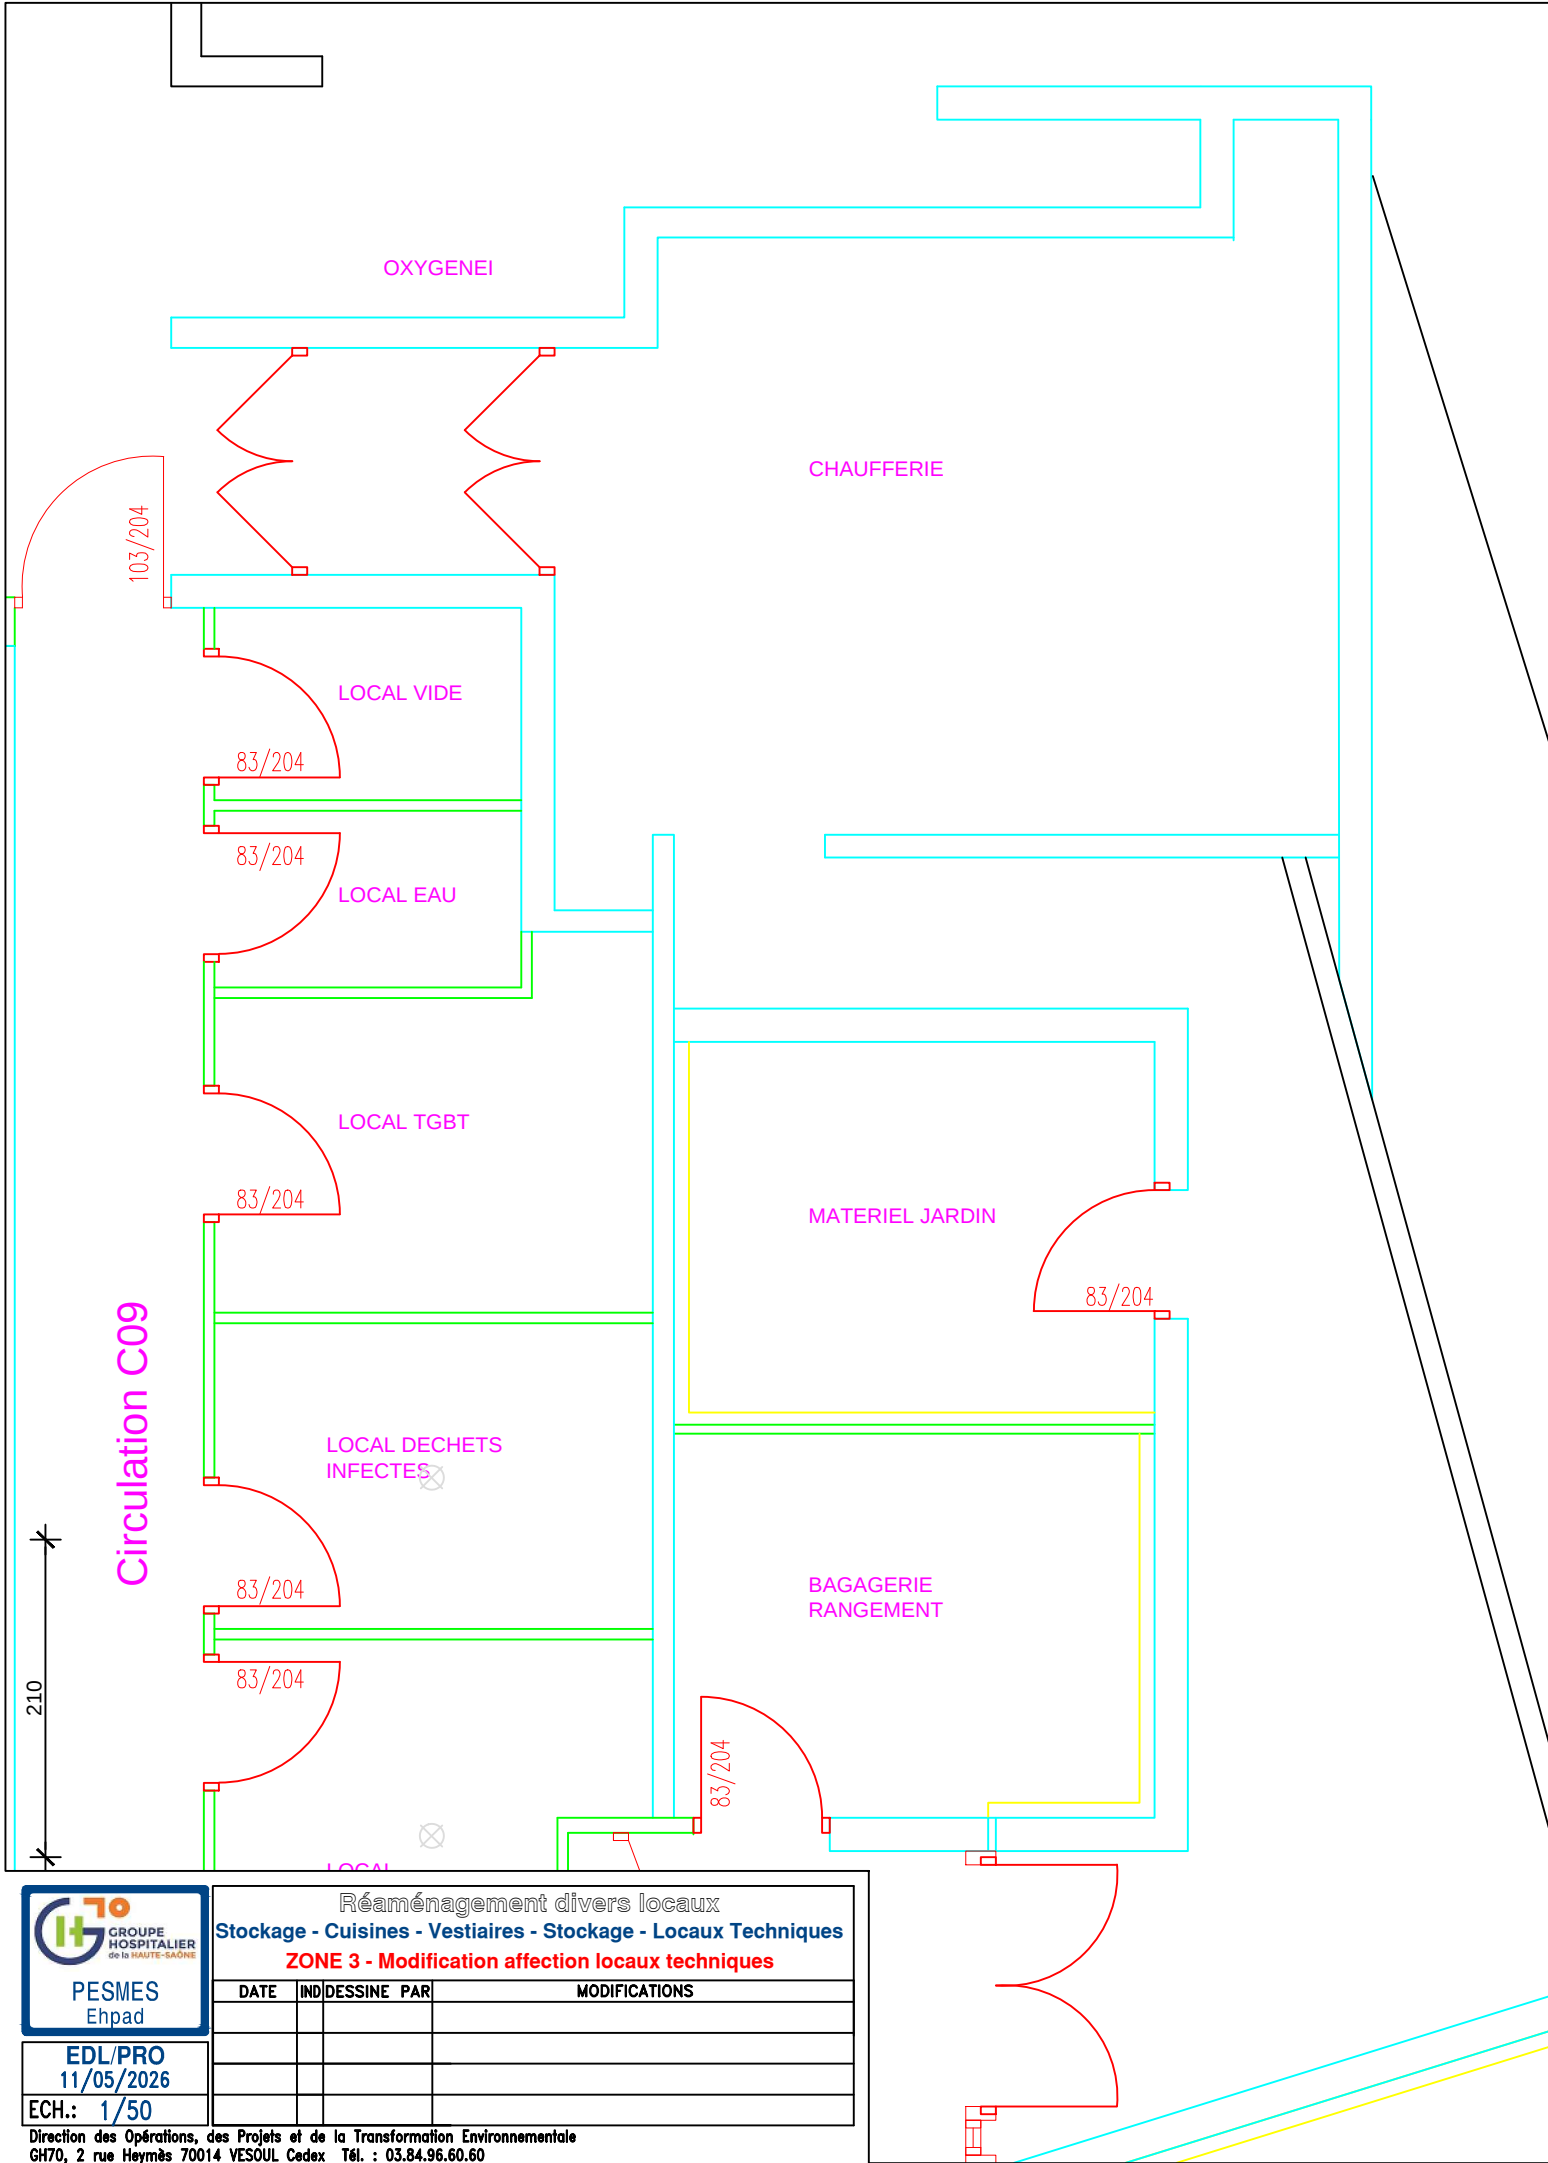

EDL/PRO
11/05/2026
ECH.: 1/50

Direction des Opérations, des Projets et de la Transformation Environnementale
GH70, 2 rue Heymès 70014 VESOUL Cedex Tél. : 03.84.96.60.60