


EPI 4

ETAT AVANT TRAVAUX

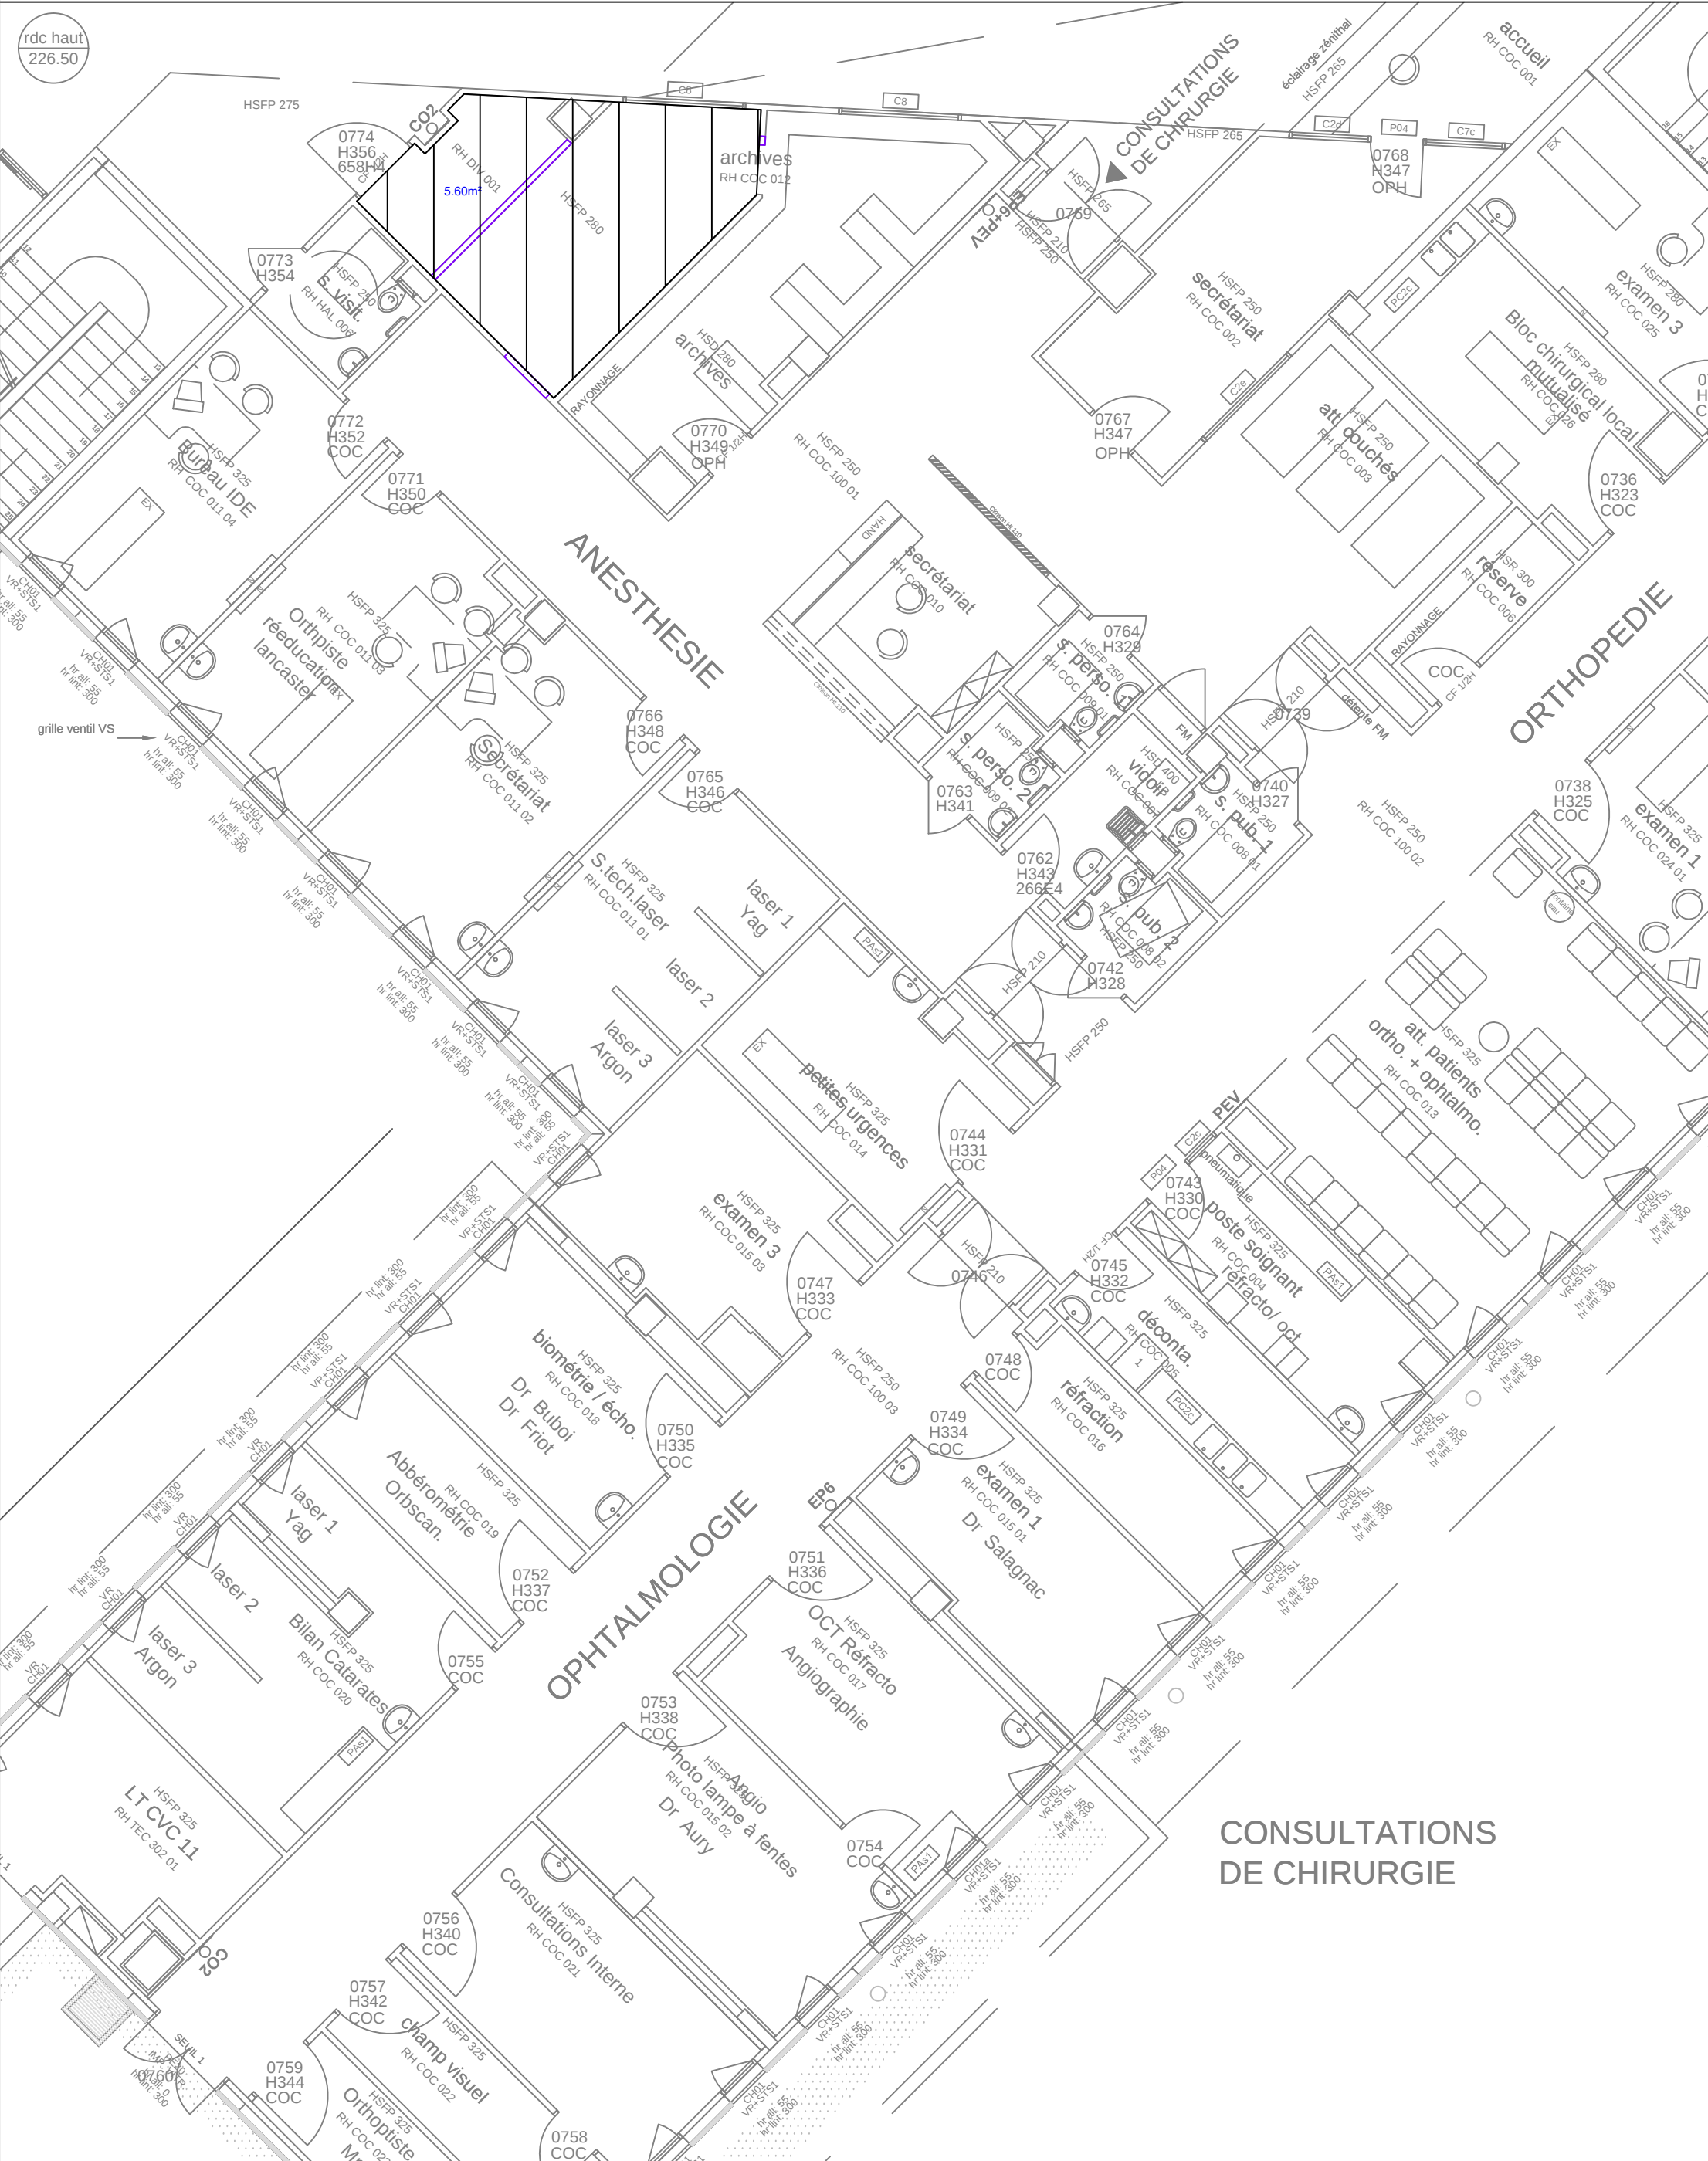

EPI 3

ETAT AVANT TRAVAUX



EPI 1


ETAT AVANT TRAVAUX



	Démolitions
	Cloisons
	Menuiseries


EPI 4

ETAT APRES TRAVAUX

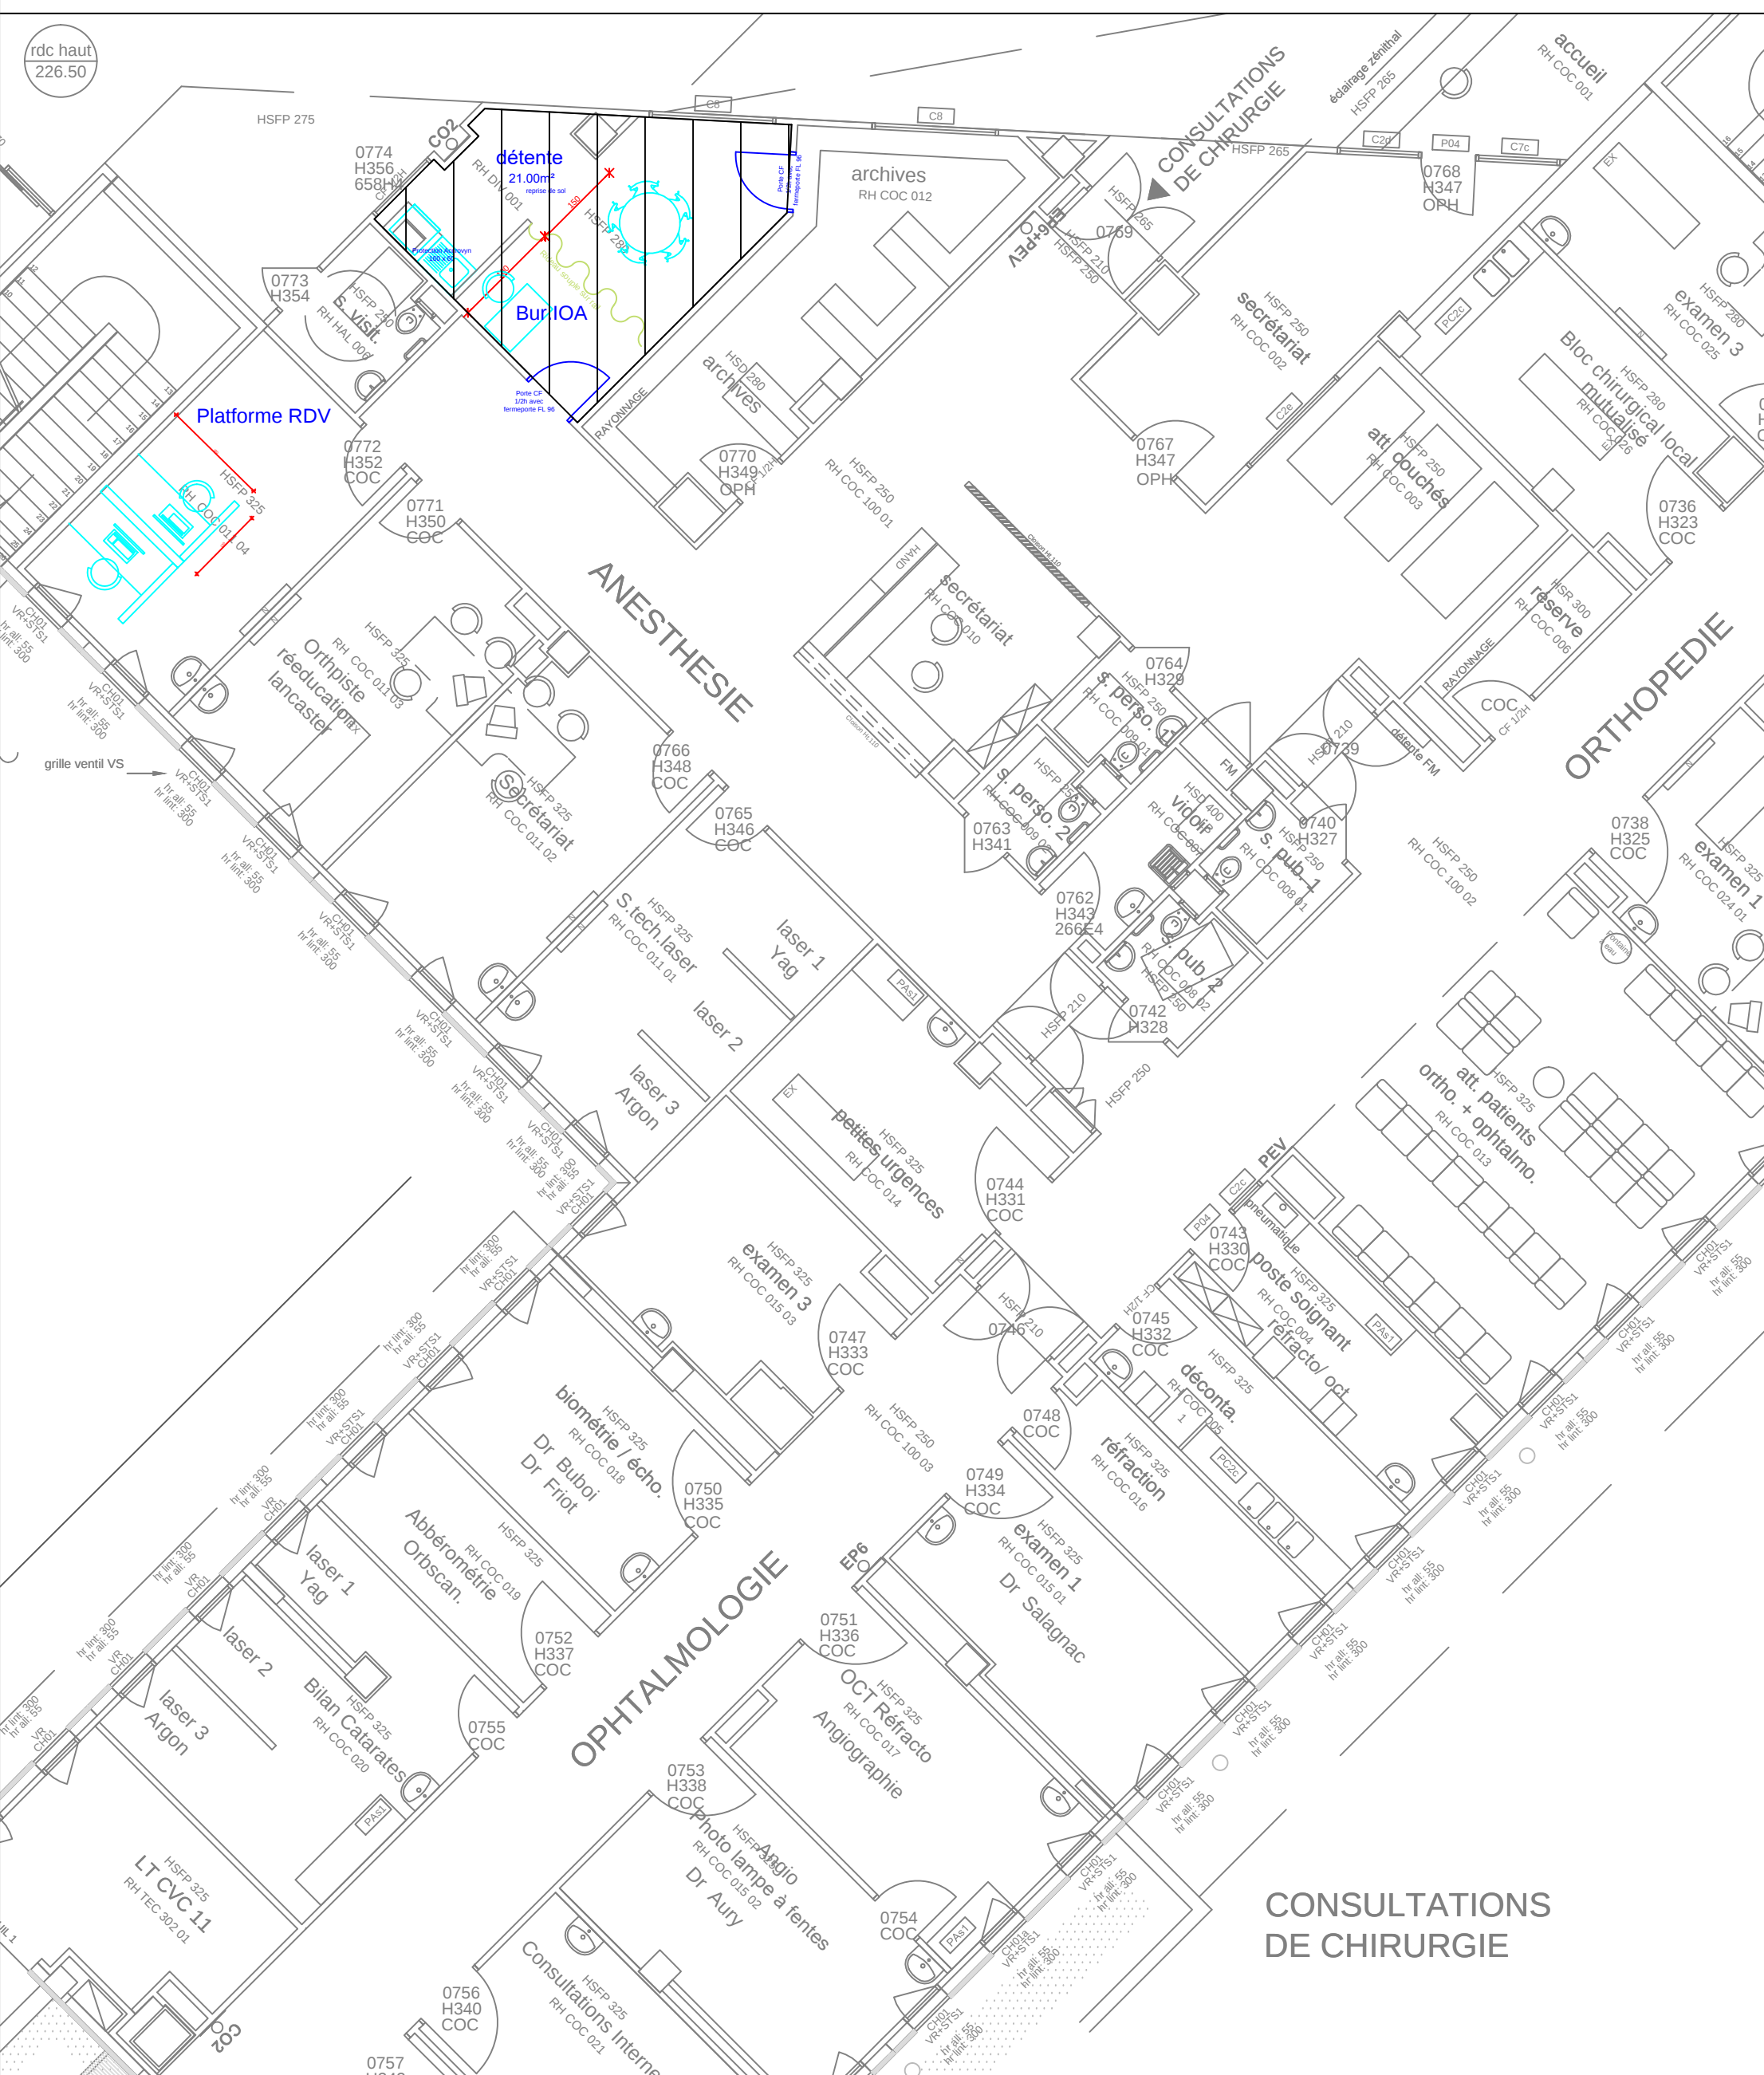

EPI 3

ETAT APRES TRAVAUX

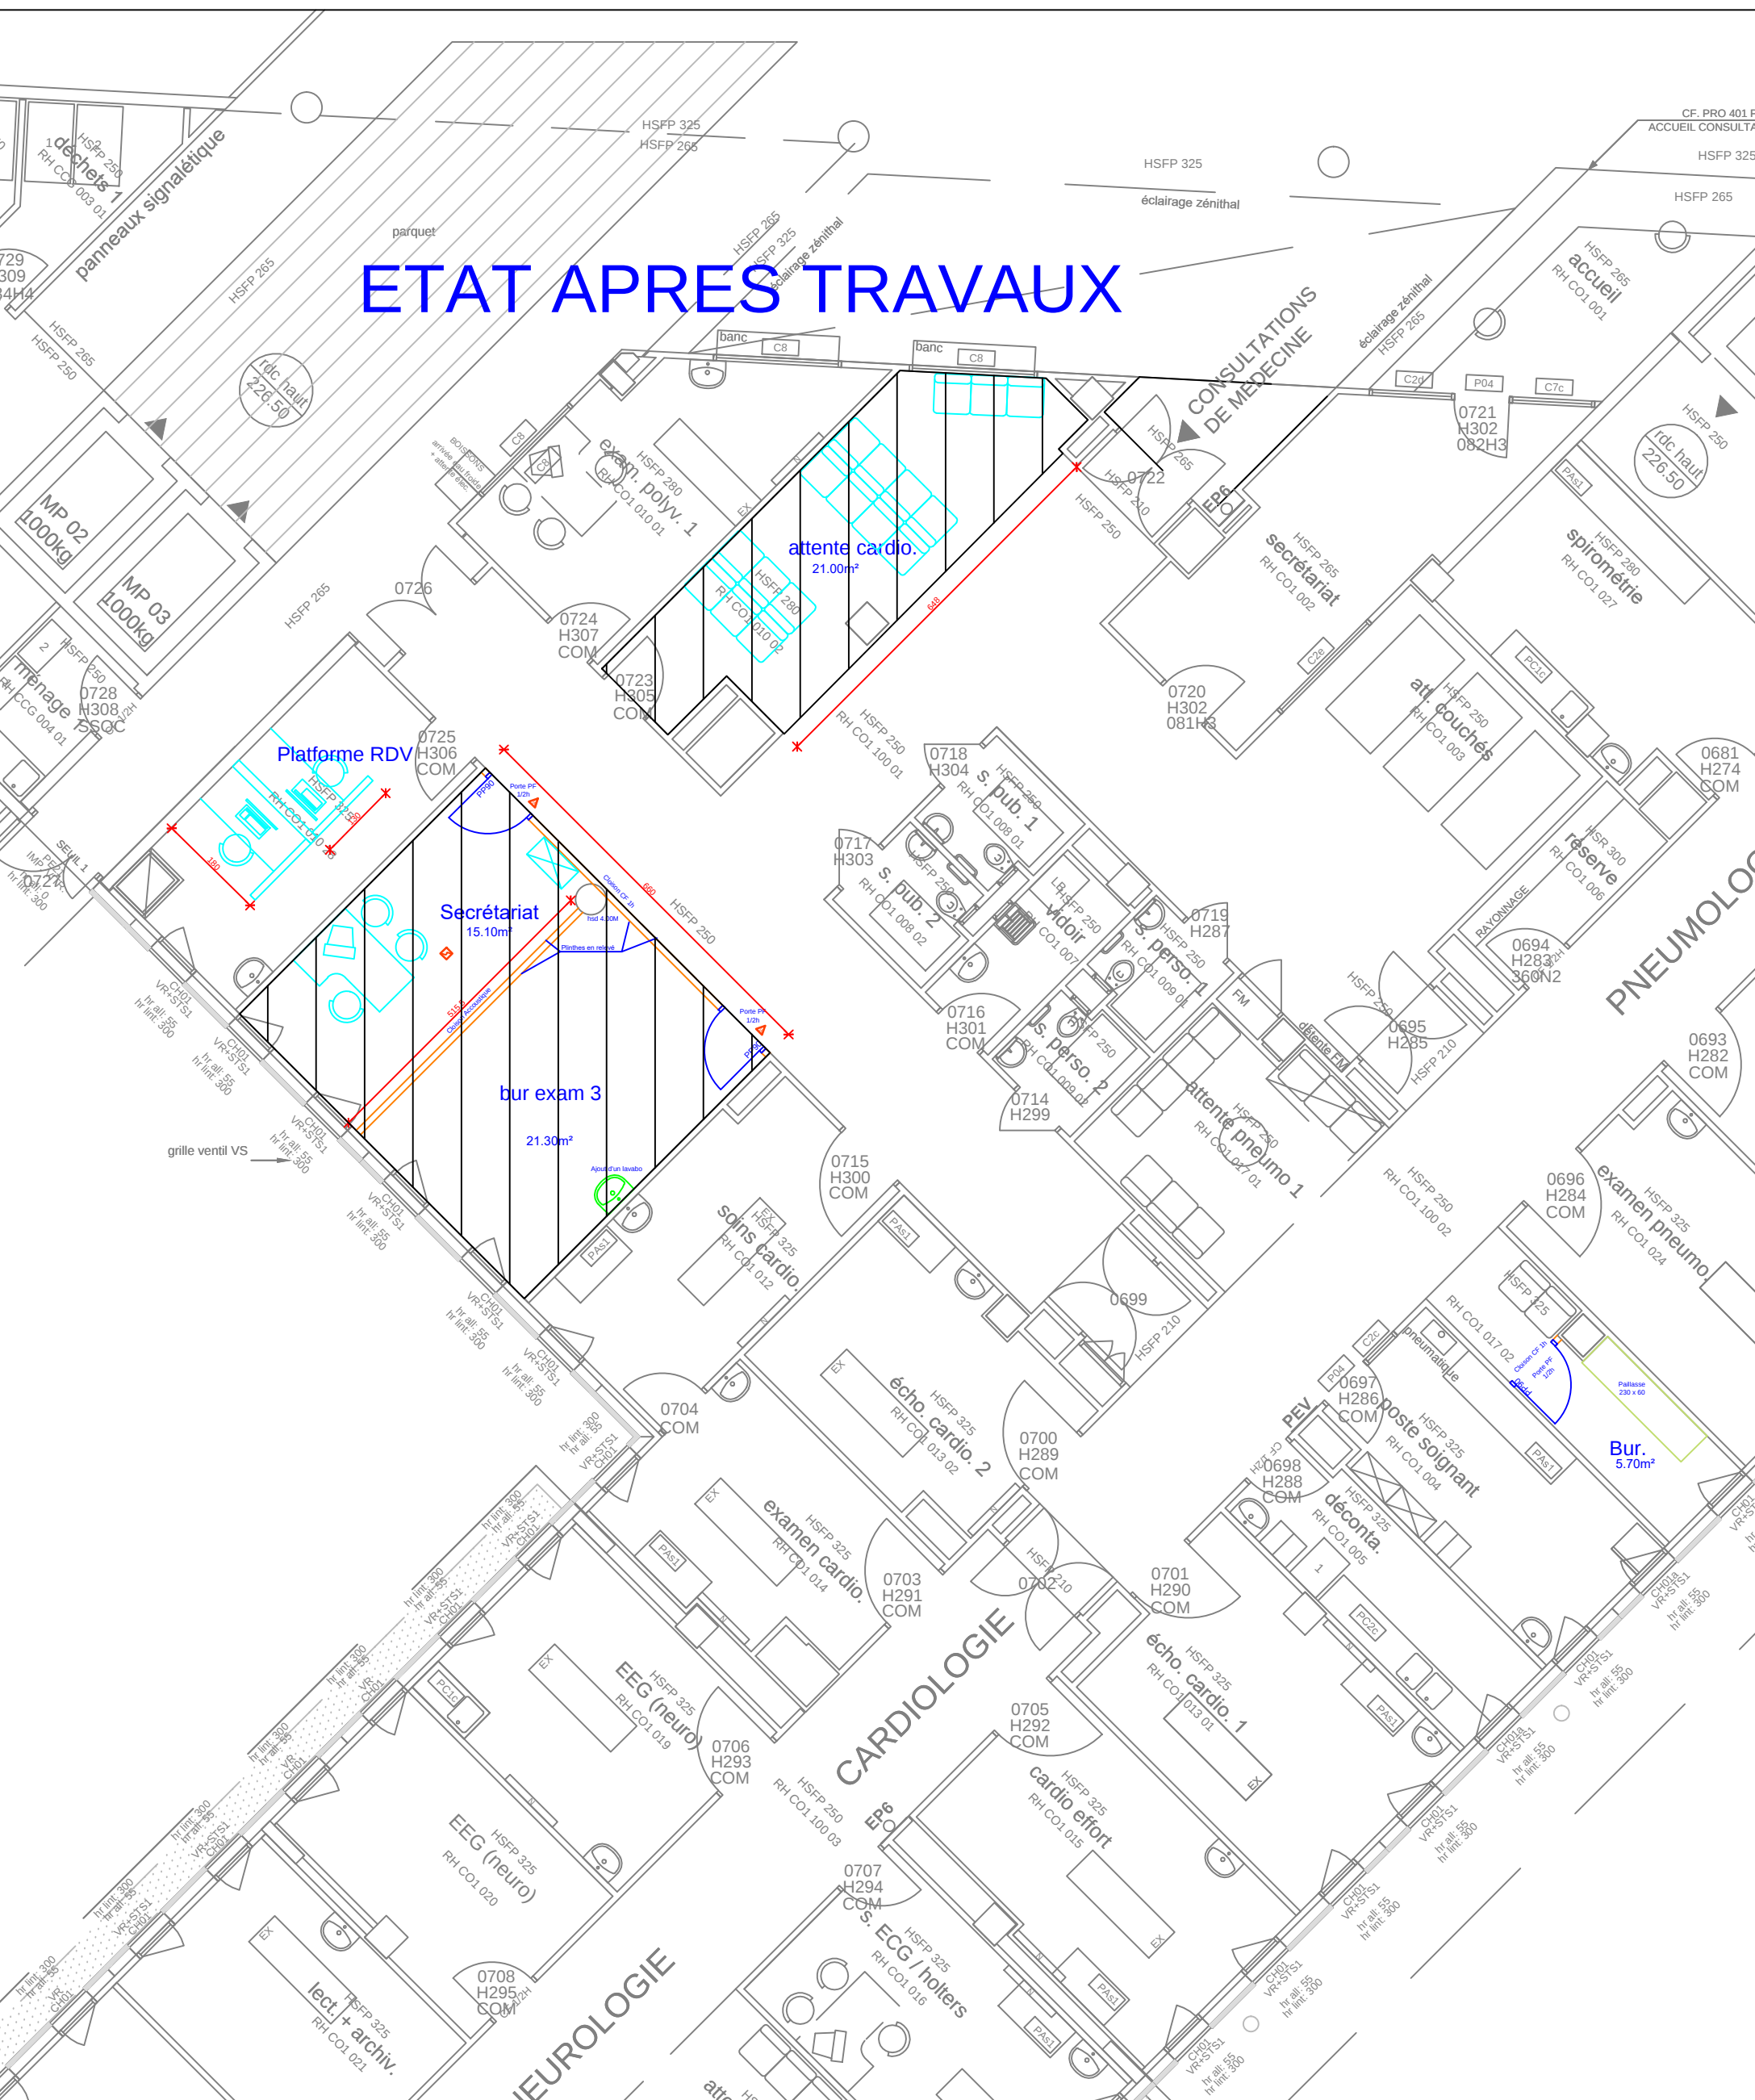


EPI 1

ETAT APRES TRAVAUX



2 Rue Heymes-70016 VESOUL Cedex
Site de VESOUL

Niveau Rez Haut Secteur H1,H3 et H4

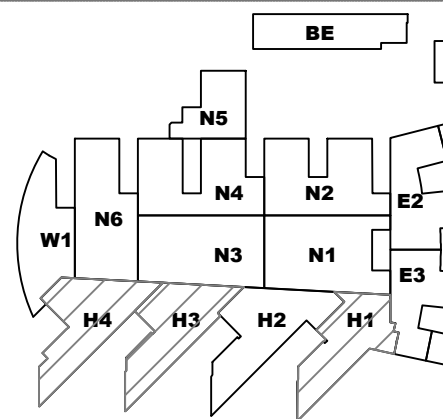

GROUPE.HOSPITALIER.DE.LA.HAUTE.SAONE

LOT	TOUT-CORPS-D'ETAT
-----	-------------------

PROJET-DIVERS

DATE D'ORIGINE 20/02/2026

NUMERO	Indice	ECHELLE
		1/50

DESSIN JL-SCHWAE

CONTROLE	N° AFFAIRE
-	