



ETAT AVANT TRAVAUX

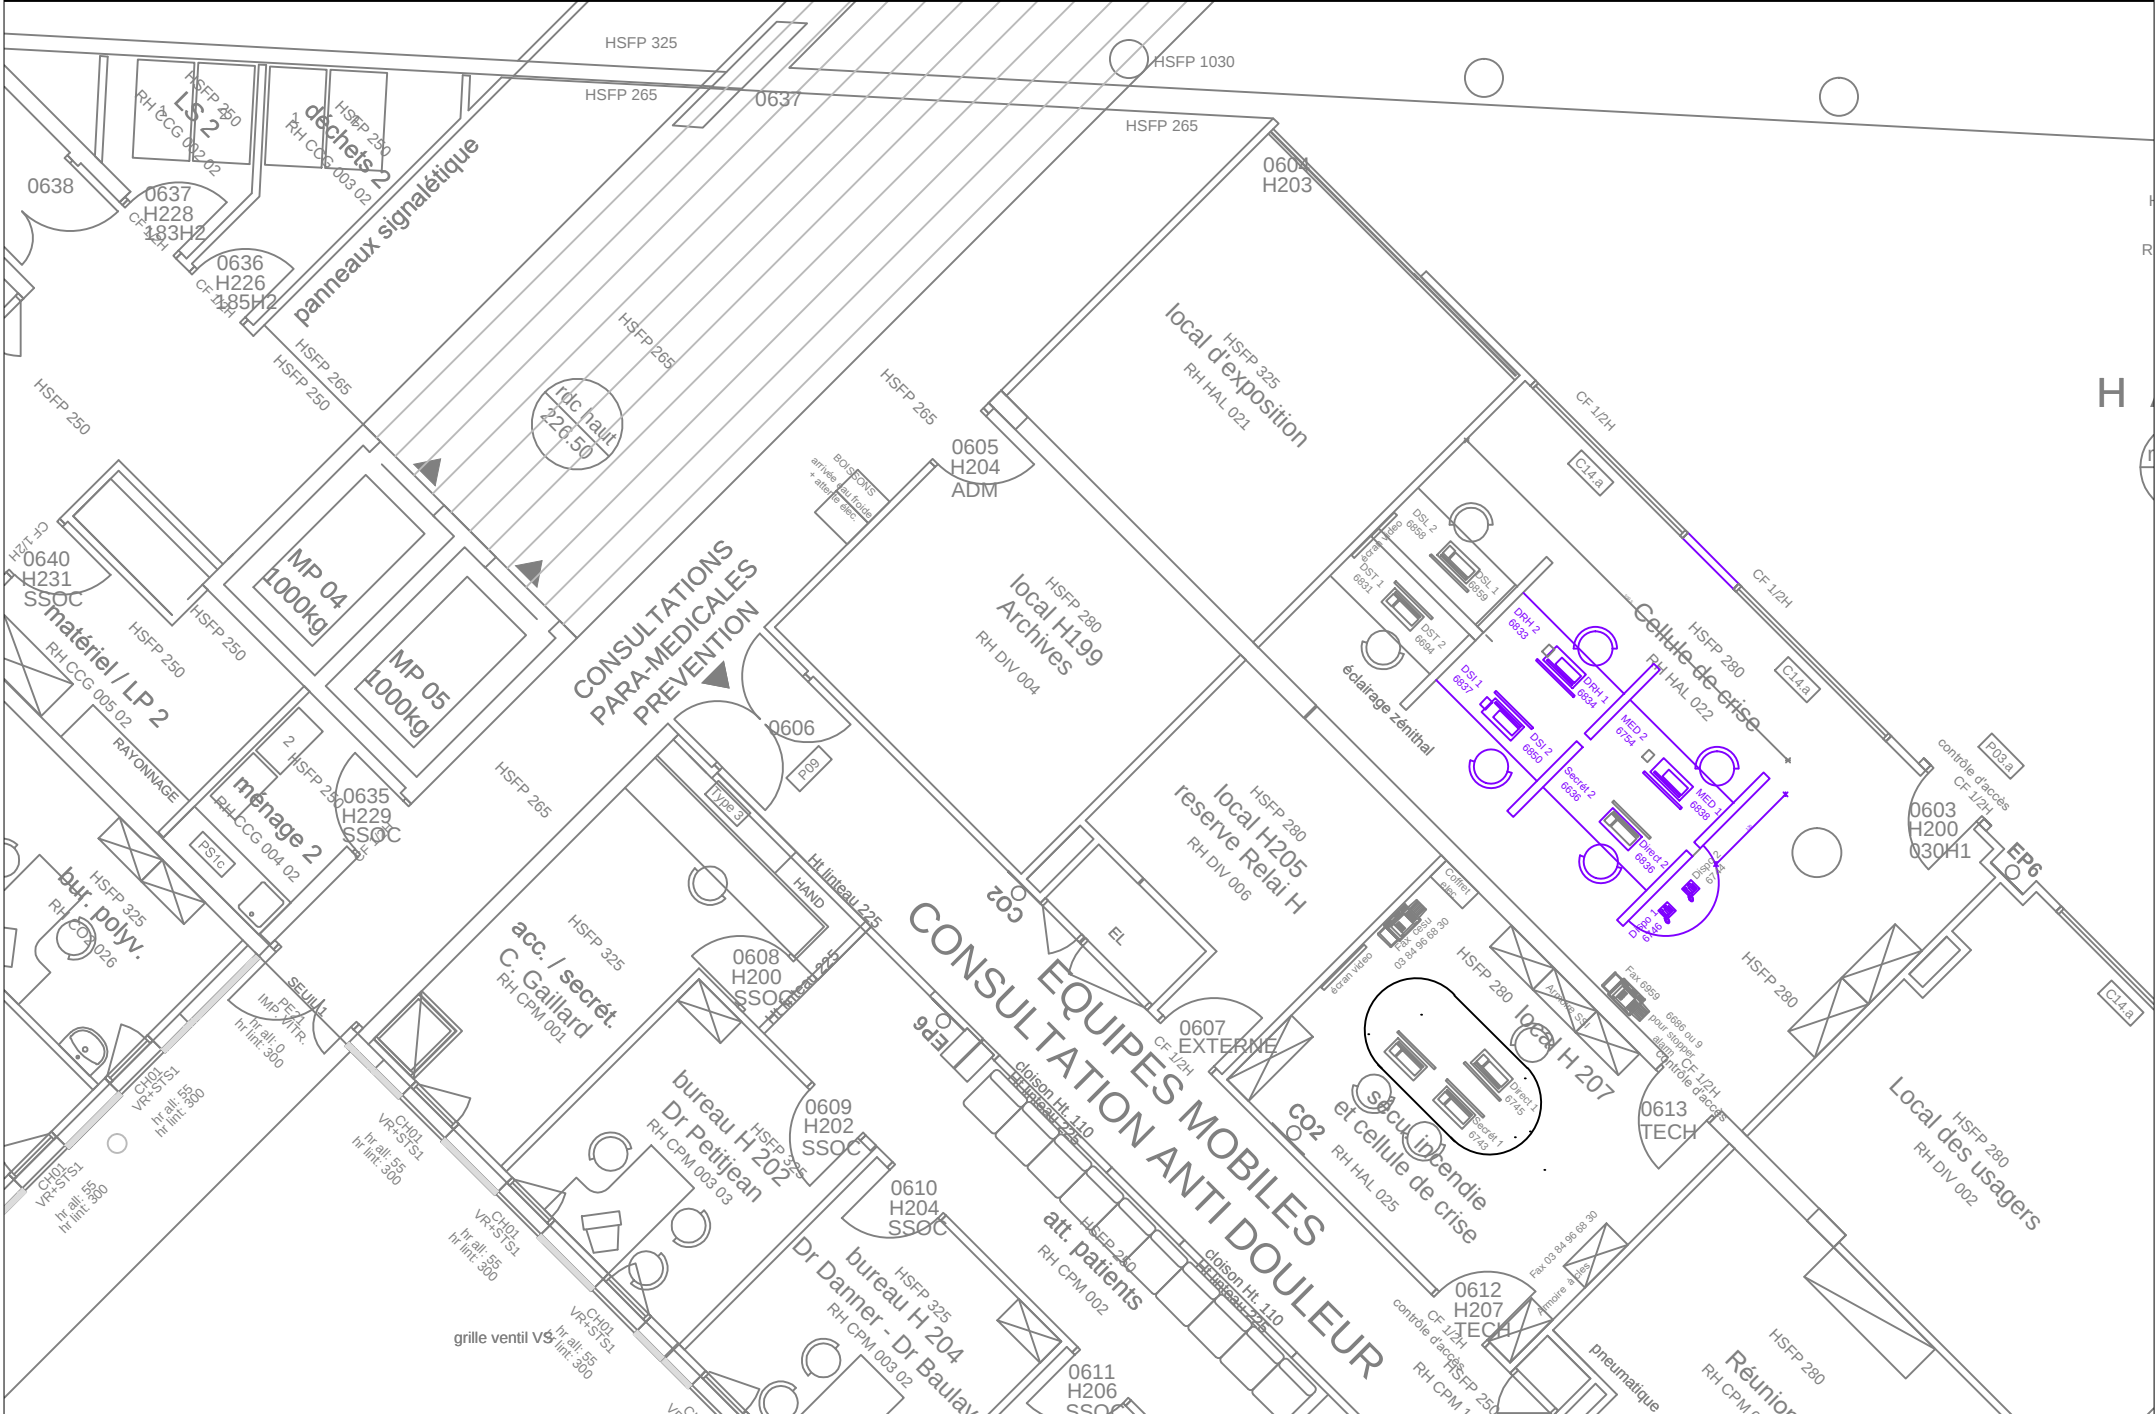

ETAT APRES TRAVAUX

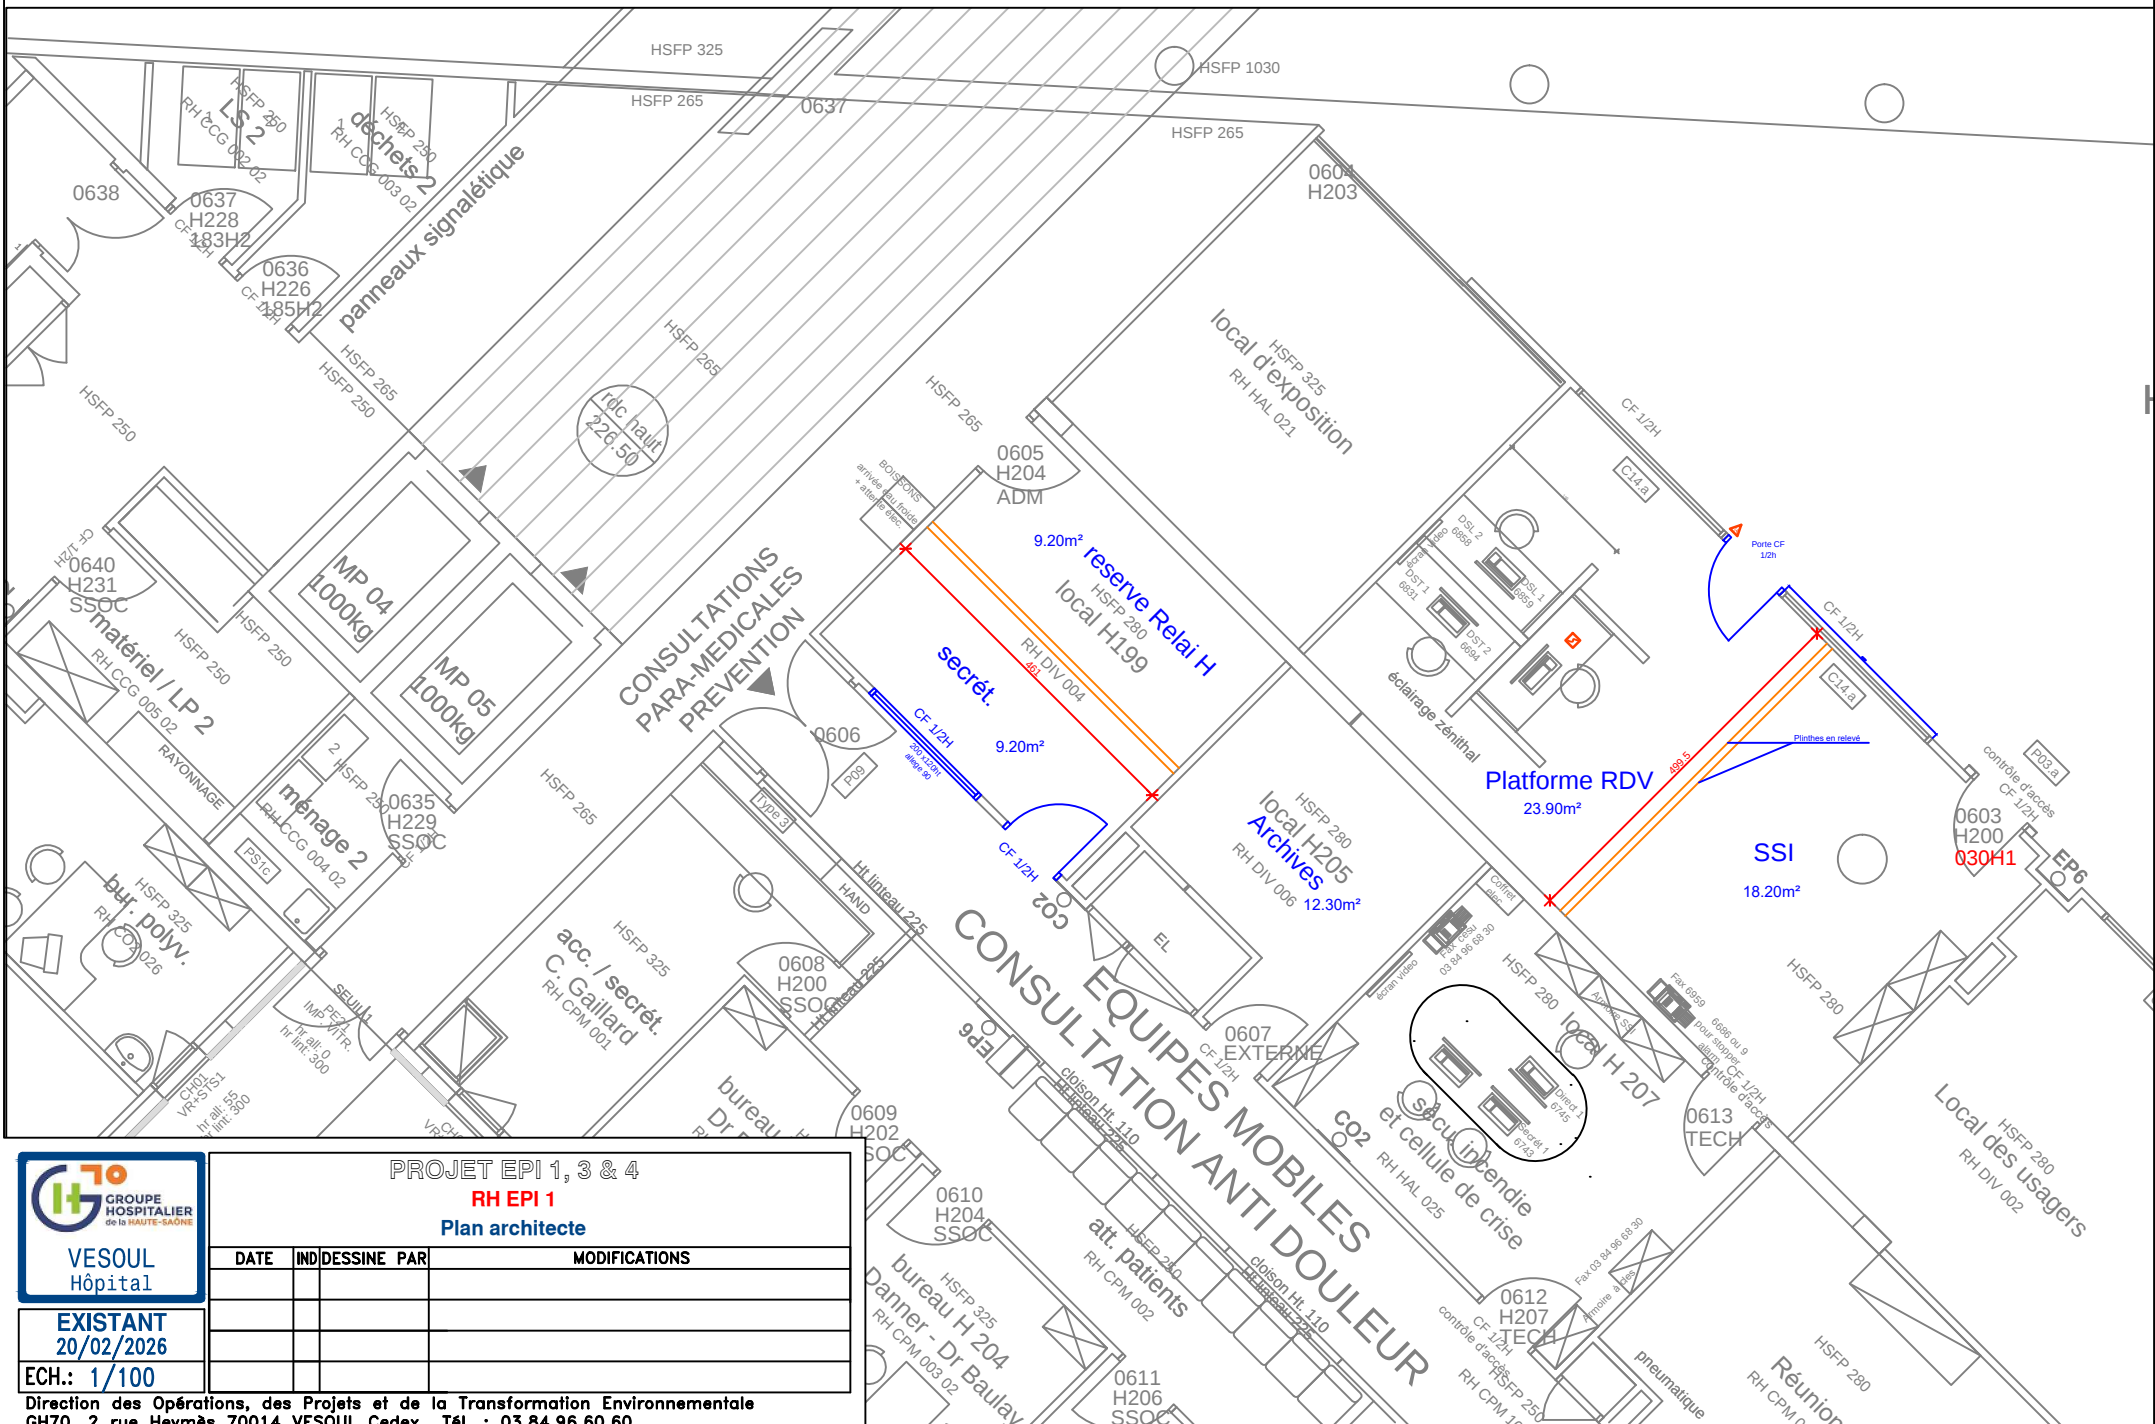

EXISTANT
20/02/2026

ECH.: 1/100

Direction des Opérations, des Projets et de la Transformation Environnementale
GH70, 2 rue Heymès 70014 VESOUL Cedex Tél. : 03.84.96.60.60

PROJET EPI 1, 3 & 4

RH EPI 1

Plan architecte

DATE	IND	DES	PAR	MODIFICATIONS