

Rue Beaudesert
33700 MERIGNAC

GENIE CLIMATIQUE NBT

COFFRET AG3

SALLE DE CONTROLE ZONE SUD
NIVEAU 2

[illegible]

AGENCE GIRONDE

Z. A. de Hovers - Rue Alfred de Hovers
33400 TRAFALGAR

1.1: 05 56 01 45 45 - 4.4.4: 05 55 57 07 00

SPIE
Spie Trindel



REDIGE D. GALLATO	VERIFIE R. CROCHON	APPROUVE T. DELAUNE
----------------------	-----------------------	------------------------

COMPTÉ	FICHER	ECHELLE
1005	SCHEMAS-01	

NUMERO DE PLAN
1005E003


[illegible]

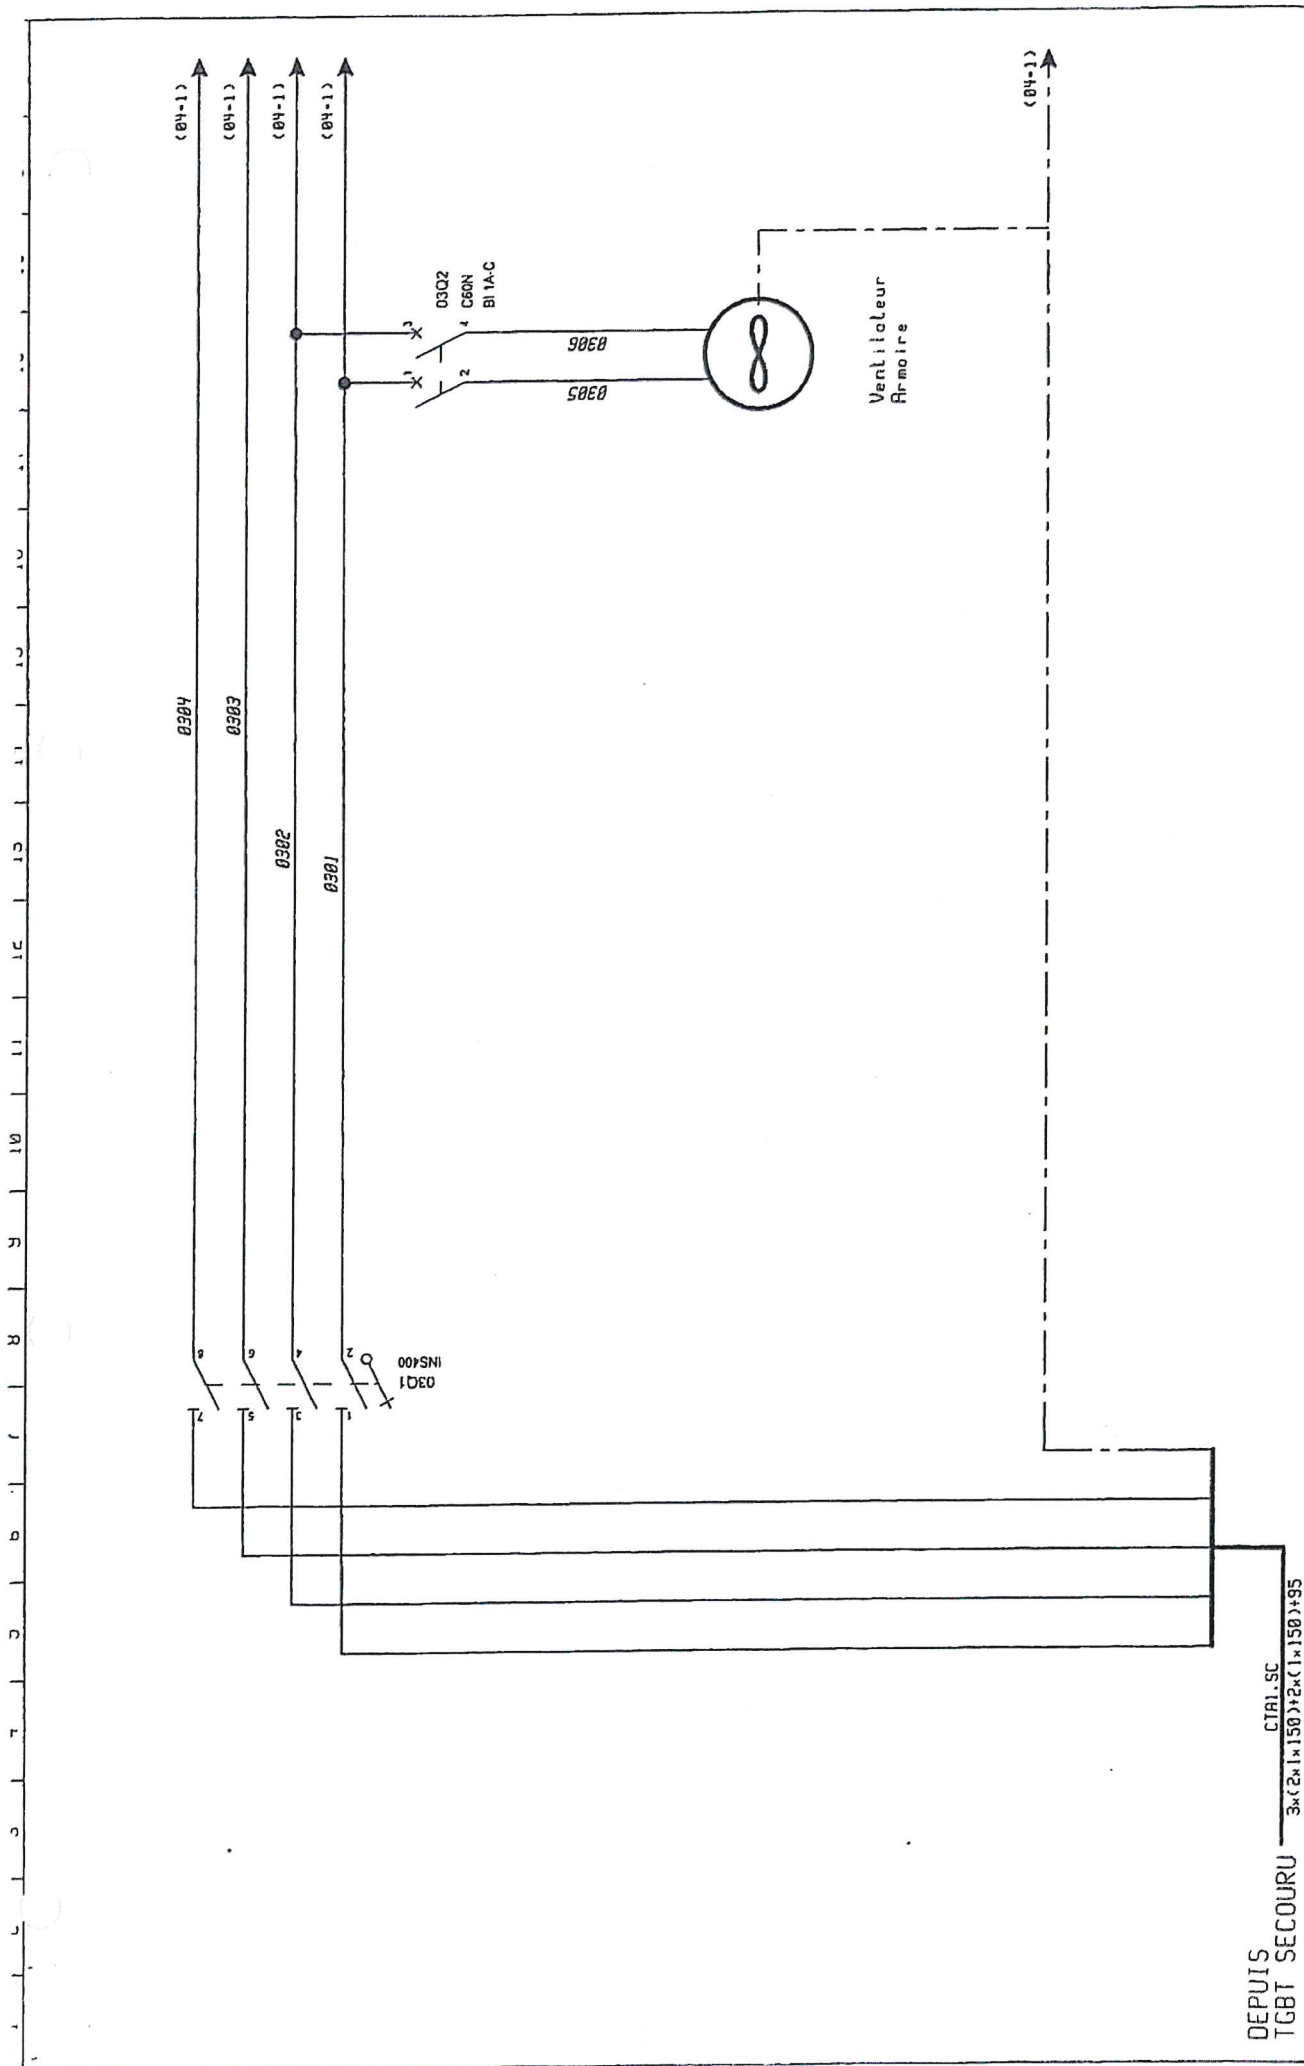

DEPUIS
TGBT SECOURS


CTA1.SC
3x(2x150)+2x(1x150)+95

SPIE Spic Trindal	AGENCE GIRONDE Z.A. Heura - Rte. Filard de Bazel 33180 TALENCE Tel: 05 56 05 15 15 - Fax: 05 56 05 15 16	GENIE CLIMATIQUE NBT COFFRET AGC3	SCHEMA DE DISTRIBUTION	FICHER: SCHEMAS/03	IND.: B
				NUMERO DE PLAN 1005E003	FOLIO 03

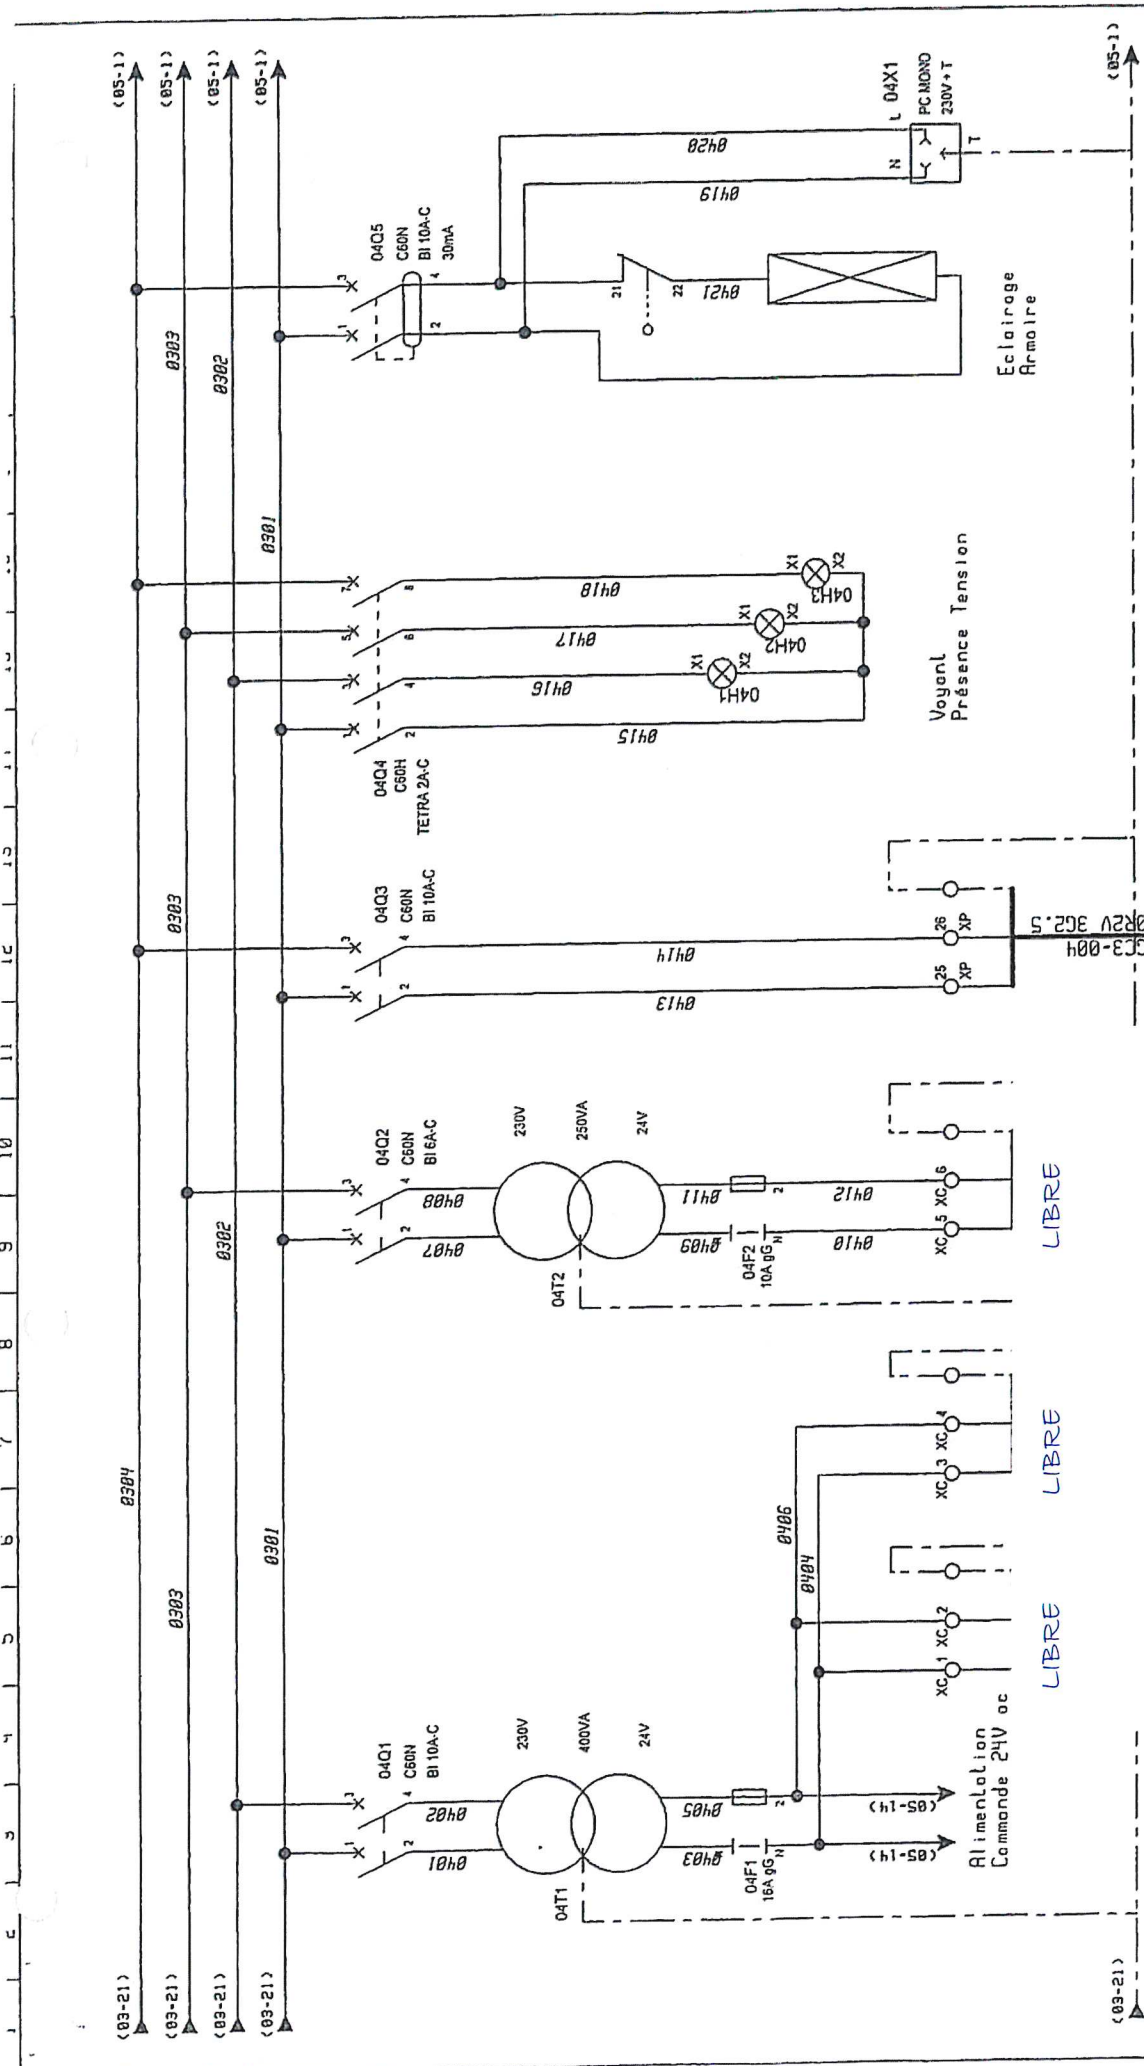


Alimentation
Coffret AS1000
Commande 230V oc


SPIE Spic Trindcl	AGENCE GIRONDE 28 Mars - Rue Alfred de Musset 33008 TRAILANCE Tél: 05 57 41 55 - Fax: 05 57 41 56		GENIE CLIMATIQUE NBT COFFRET AGC3		SCHEMA DE DISTRIBUTION		FICHER: SCHEMAS/04	IND.: B
							NUMERO DE PLAN 1005E003	FOLIO 04

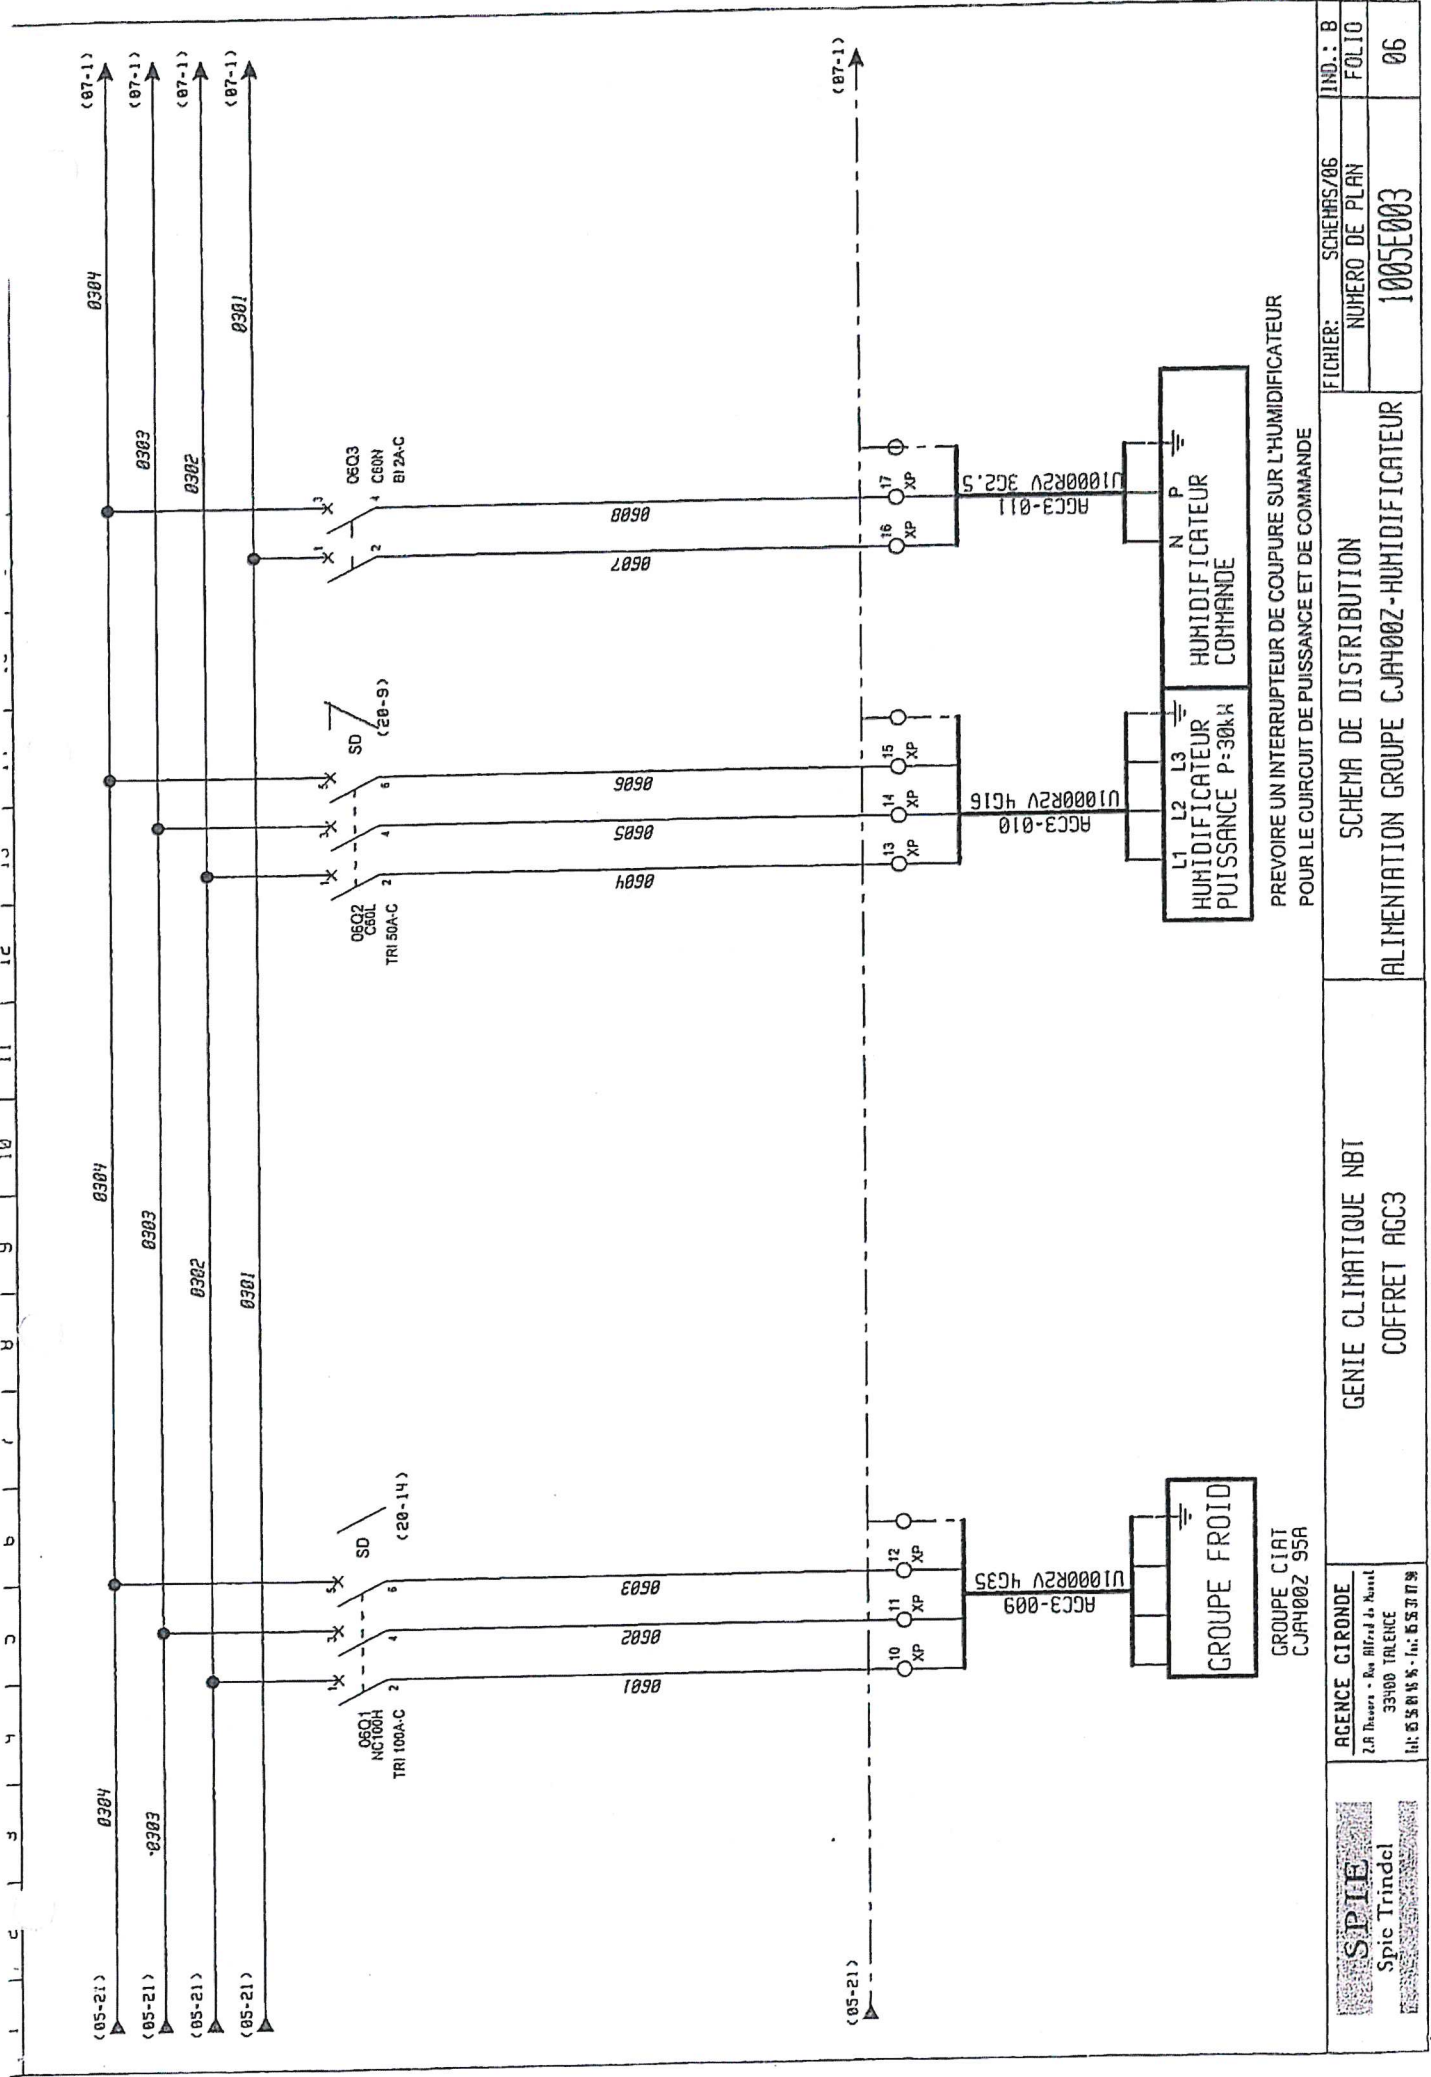


 Spic Trindcl	AGENCE CIRONDE 2,8 rue de la République 33000 TALENCE Tél. 05 56 15 56 15 - Fax 05 56 15 56 16	GENIE CLIMATIQUE NBT COFFRET ACC3	SCHEMA DE DISTRIBUTION ALIMENTATION GROUPE CJA400Z-HUMIDIFICATEUR		FICHER: SCHEMAS/06 NUMERO DE PLAN 1005E003	IND.: B FOLIO 06
					PREVOIRE UN INTERRUPTEUR DE COUPE SUR L'HUMIDIFICATEUR POUR LE CIRCUIT DE PUISSANCE ET DE COMMANDE	

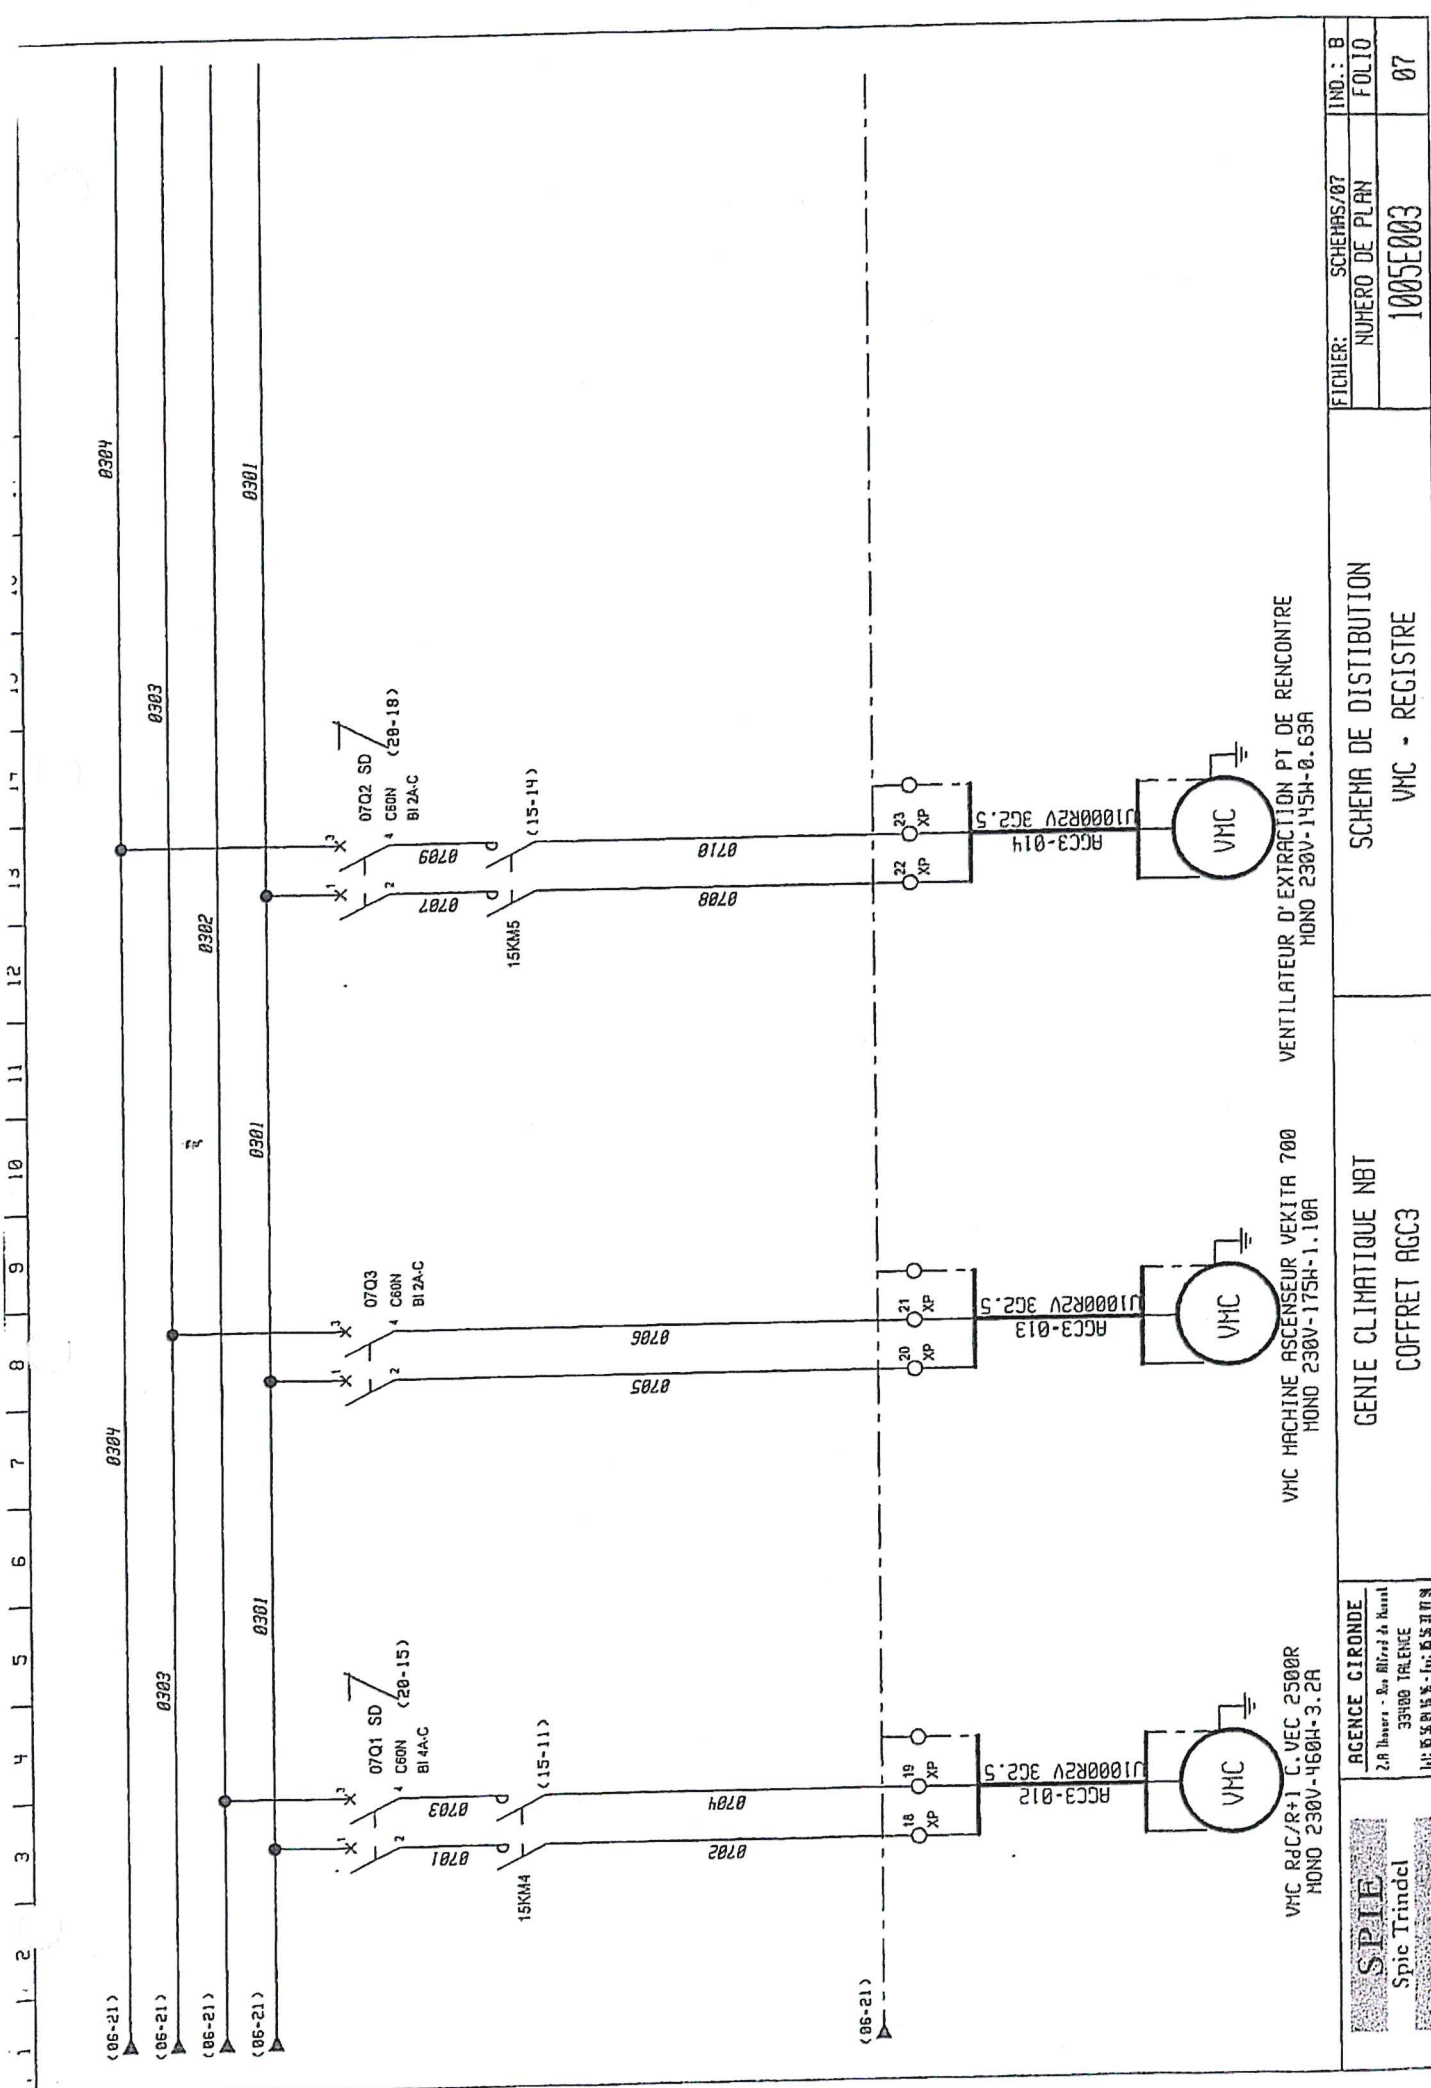

S.P.I.E. Spic Trindell	AGENCE GIRONDE 2,8 Bayers - Rue Alfred de Nussli 33100 TRAILANCE tél: 05 56 01 15 15 - fax: 05 56 01 15 16	GENIE CLIMATIQUE NBT COFFRET AGC3	SCHEMA DE DISTRIBUTION VMC - REGISTRE	FICHER: SCHEMAS/07	IND.: B
				NUMERO DE PLAN 1005E003	FOLIO 07

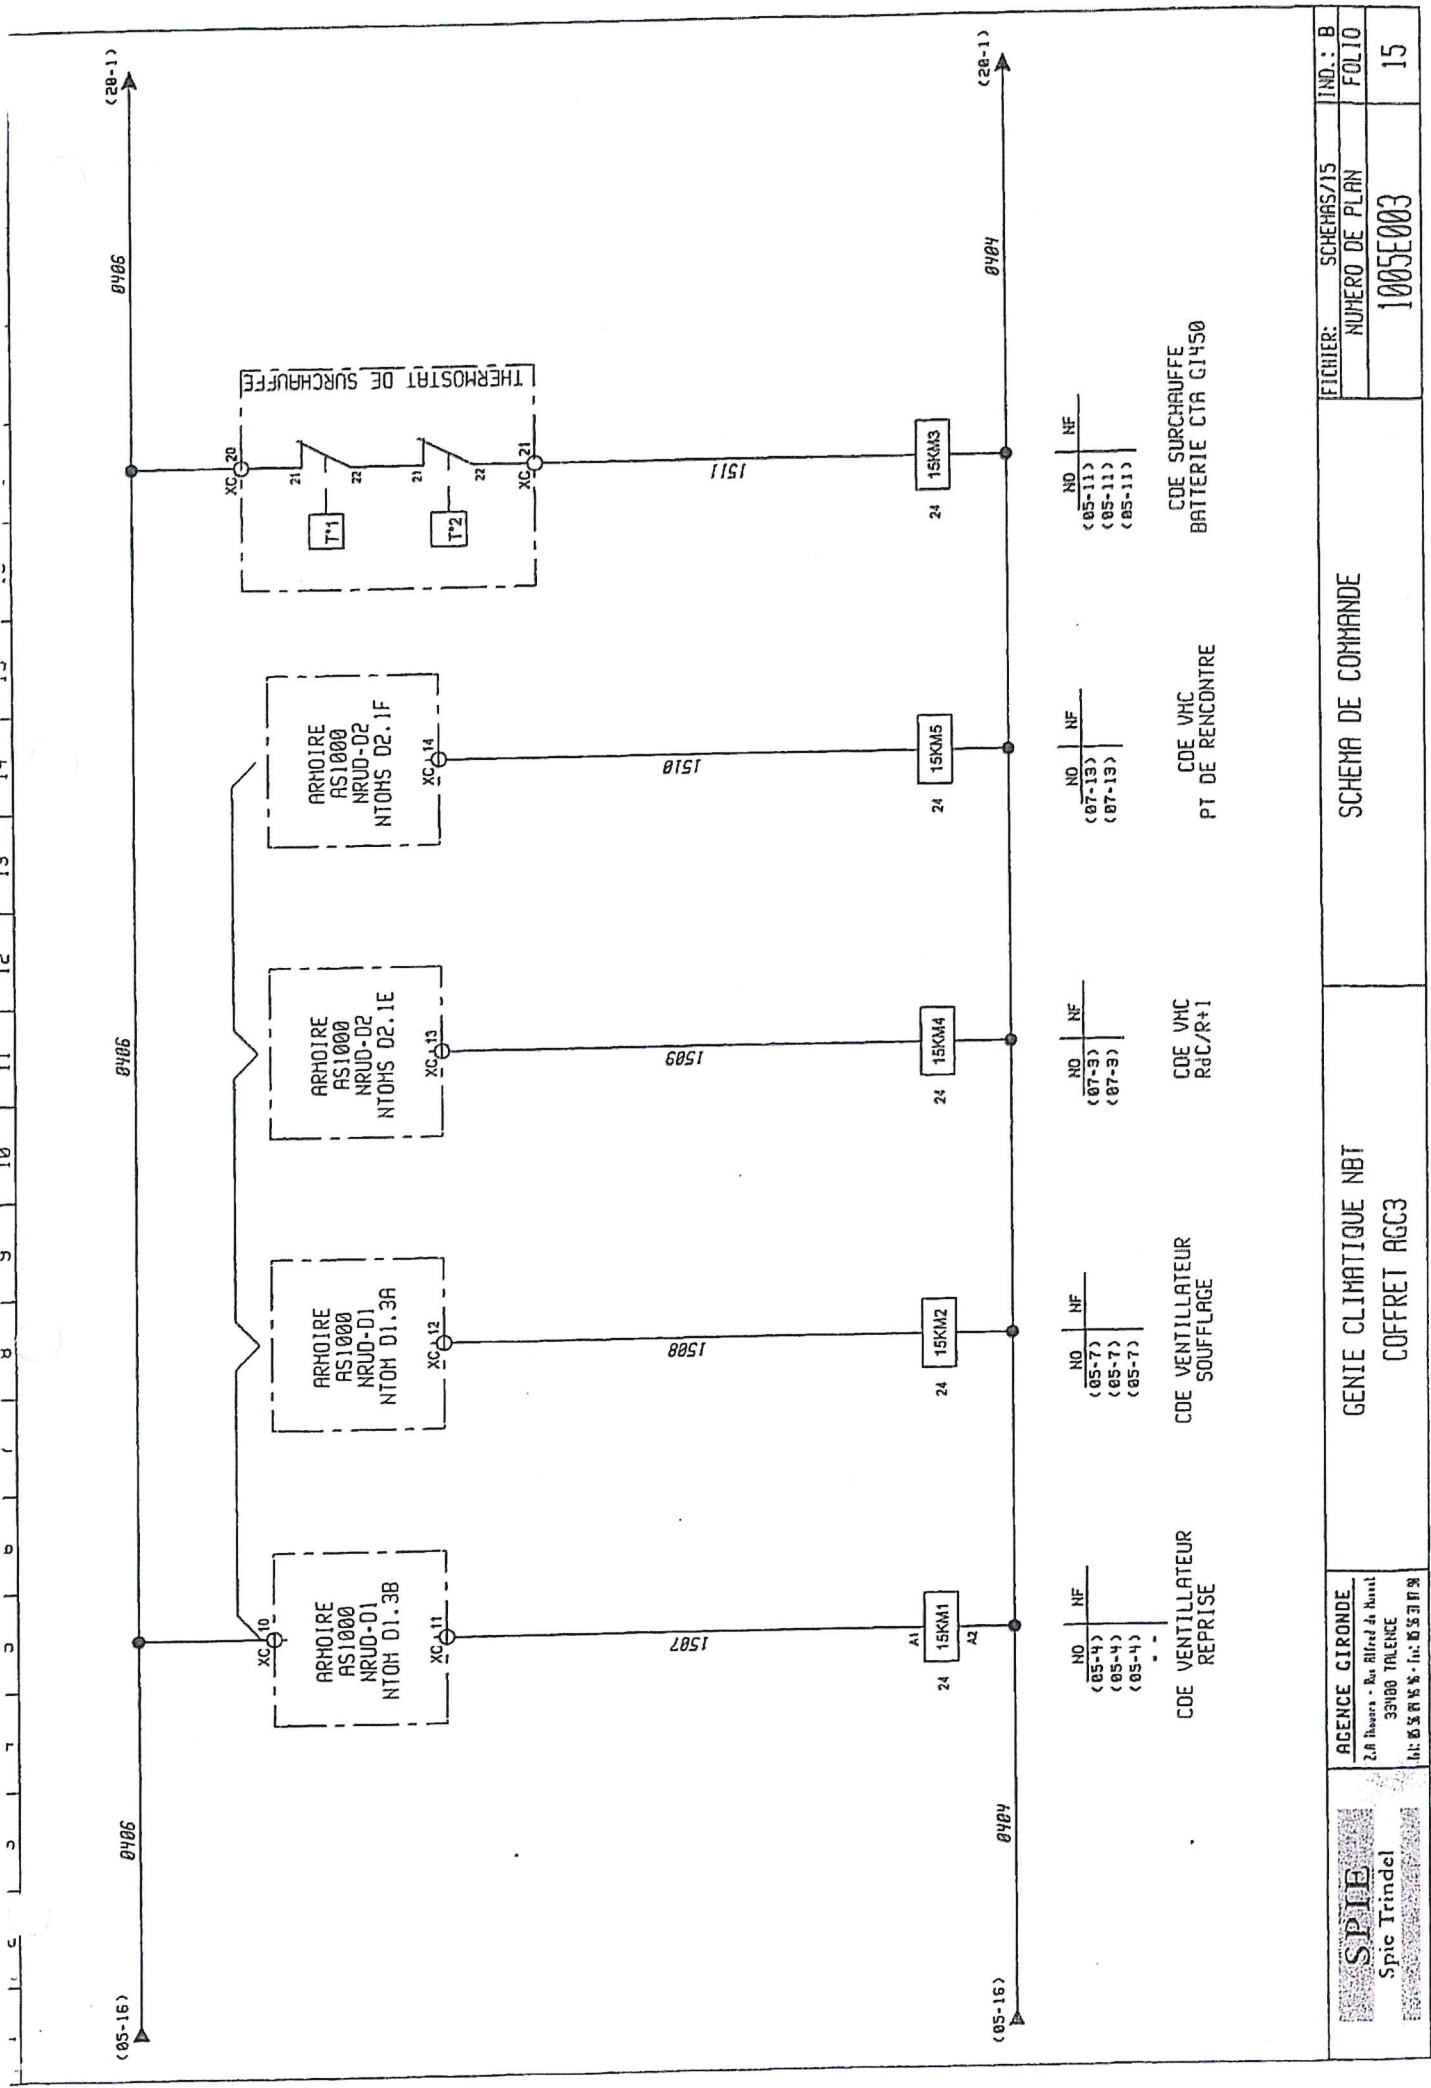

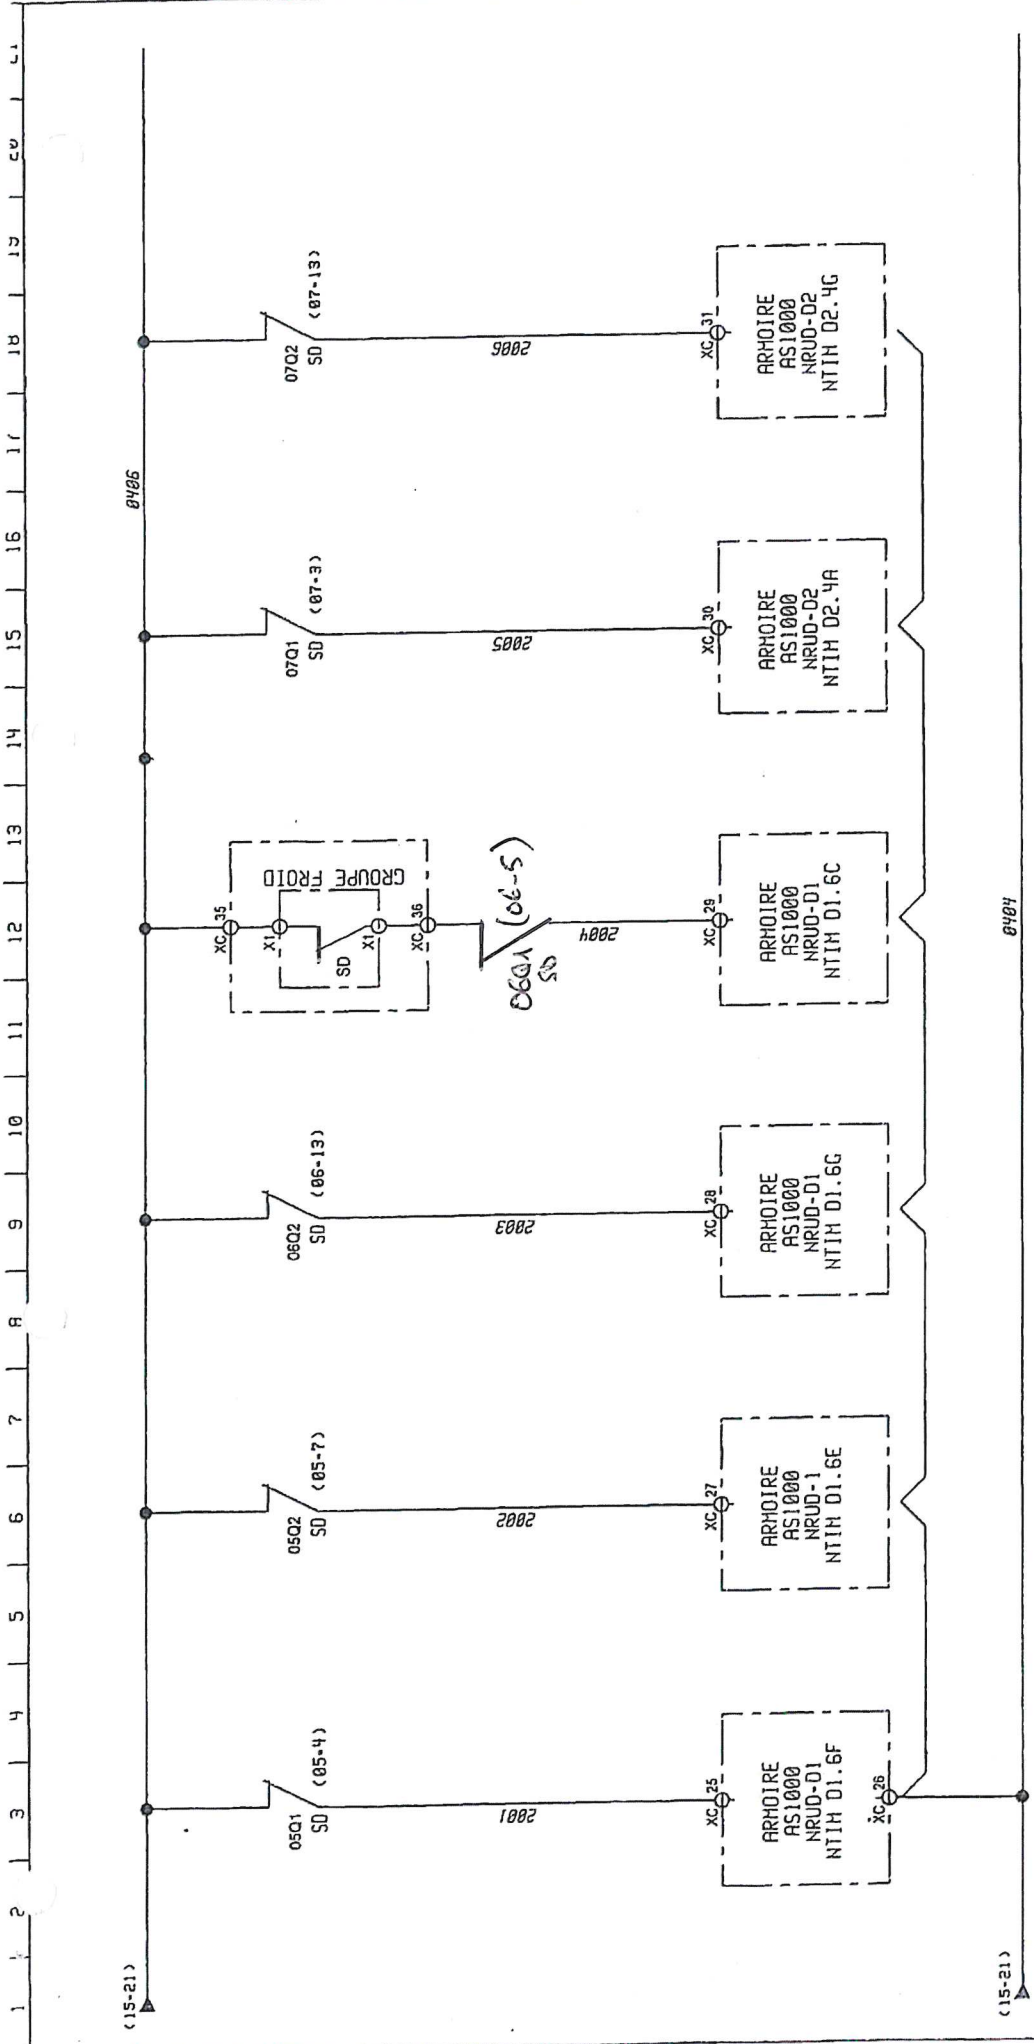

SIGNAL DEFUT REPRISE SIGNAL DEFUT SOUFFLAGE SIGNAL DEFUT HUMIDIFICATEUR SIGNAL DEFUT GROUPE SIGNAL DEFUT EXTRACTEUR VMC SIGNAL DEFUT EXTRACTEUR PT DE RENCONTRE

 Spic Trindel	AGENCE GIRONDE 2, R Thiers - Bp 11111 de Nant 33100 TALENCE Tél: 05 56 00 00 00 - Fax: 05 56 00 00 00	GENIE CLIMATIQUE NBT COFFRET AGC3	SCHEMA DE COMMANDE	FICHER: SCHEMAS/20 NUMERO DE PLAN 1005E003	IND.: B FOLIO 20
---	---	---	-------------------------------	---	---

BORNIER XP

GENIE CLIMATIQUE NBT
COFFRET AGC3

AGENCE GIRONDE
28 Ruevers - Rue Alfred de Nans
33400 TALENCE
Tél : 05 56 51 11 11 - Fax : 05 56 51 11 12



AGC3-5	U1000 R2V AG4Cmm2	Brun	Noir
AGC3-6	U1000 R2V AG10Cmm2	Brun	Brun
AGC3-7	U1000 R2V AG10Cmm2	Brun	Noir
AGC3-9	U1000 R2V AG35Cmm2	Brun	Brun
AGC3-10	U1000 R2V AG16Cmm2	Brun	Noir
AGC3-11	U1000 R2V AG2.5mm2	Brun	Noir
AGC3-12	U1000 R2V AG2.5mm2	Brun	Noir
AGC3-13	U1000 R2V AG2.5mm2	Brun	Noir
AGC3-14	U1000 R2V AG2.5mm2	Brun	Noir
AGC3-4	U1000 R2V AG2.5mm2	Brun	Noir
AGC3-11	ALIM HUMIDIFICATEUR	Brun	Noir
AGC3-12	ALIM HUMIDIFICATEUR COMMANDE	Brun	Noir
AGC3-13	VMC R4C/R+1 CVEC2500R	Brun	Noir
AGC3-14	VMC MACHINE ASCENSEUR VEKITA 700	Brun	Noir
AGC3-15	VMC PT DE RENCONTRE VEKITA 450	Brun	Noir
AGC3-16	ALIM COFFRET AS1000 SUD 230V 3C	Brun	Noir

15KM1	0502	1	↑
15KM1	0504	2	↑
15KM1	0506	3	↑
15KM2	0508	4	↑
15KM2	0510	5	↑
15KM2	0512	6	↑
15KM3	0515	7	↑
15KM3	0518	8	↑
15KM3	0520	9	↑
06Q1/2	0601	10	↑
06Q1/4	0602	11	↑
06Q1/6	0603	12	↑
06Q2/2	0604	13	↑
06Q2/4	0605	14	↑
06Q2/6	0606	15	↑
06Q3/2	0607	16	↑
06Q3/4	0608	17	↑
15KM4	0702	18	↑
15KM4	0704	19	↑
07Q3/2	0705	20	↑
07Q3/4	0706	21	↑
15KM5	0708	22	↑
15KM5	0710	23	↑
04Q3/2	0413	25	↑
04Q3/4	0414	26	↑

XP

