

SIEMENS

SIEMENS S.A.S.

Smart Infrastructure
5 Allée des Acacias
33700 Mérignac

ATTENTION: ARMOIRE AVEC 2 ALIMENTATIONS 230V
- 1 ALIMENTATION DEPUIS COFFRET PUISSANCE AGC3
- 1 ALIMENTATION DEPUIS COFFRET PUISSANCE AGC7

**CRNA
MERIGNAC**

**COFFRET GTC SIEMENS
LOCAL TECHNIQUE CTA
SALLE DE CONTROLE SUD OUEST
PUISSANCE AGC3
(Folio 5 à 15)**

**CRNA
MERIGNAC**

**COFFRET GTC SIEMENS
LOCAL TECHNIQUE CTA
SALLE TECHNIQUE SUD OUEST
PUISSANCE AGC7
(Folio 16 à 25)**

SAS Jack TARDIF

57 Allée de la Pépinière - St Sulpice

DEV-2025-0564 LT CTA Salle Contrôle Sud Ouest CRNA

DEV-2025-0564 SIEMENS

Dessiné le : 06/11/2025

Modifié le : 10/02/2026 ind3

Par : Frédéric FRUGERE

01

29

1

Repérage de la filerie

Mesure et signalisation (voyants et boutons)	Violet
Entrée automate et contacts TOR	Ivoire
Circuit sous tension après ouverture de l'IG	Rose
Neutre	Bleu clair
Phase 1	Marron
Phase 2	Noir
Phase 3	Orange
PE	Vert-jaune
PEN	Vert-jaune teinté dans la masse de l'isolant
Pôle +	Rouge
Pôle -	Bleu foncé

2

3

4

5

6

Modifications et dates

Création Schéma	06/11/2025 ind1
Finalisation du schéma pour fabrication armoire	15/01/2026 ind2
Finalisation des borniers	10/02/2026 ind3

7


8


9


10

11


	A	B	C	D	E	F	G	H	I	J	K	L	M	N	O	P	Q		
1	Nomenclature matériels					REFERENCES			QUANTIÉES		MARQUES		REPÈRES						
2	Enveloppe armoire H1200xL1000xP300 - porte vitrée					NSYS3D121030T			1		Schneider								
	Châssis microperf. - acier galva. - coffret 1200x1000mm					NSYMF1210			1		Schneider								
	Contact de porte - pour S3D S3X & CRN					NSYINLCRN			1		Schneider		FC1						
3	Lampe à LED T5 - ac interrupteur - 315mm - 120/230Vac					NSYLAMT5LD1			1		Schneider		H2						
	Grille ventilation sortie métallique - découpe 130x110mm					NSYCAG130X110LM			2		Schneider								
	Inter.-sectionneur - 3P - 32A - poignée rouge cadenassable					VCF1			2		Schneider		IG1 et IG2						
4	Répartiteur bipolaire, 80/100 A Distribution 6 connexions					BD-80-100A			2		NVENT ERICO								
	Prise de courant - 2P+T - 250V - 16A					R9PCS616			2		Schneider		PC1 et PC2						
	iC60N - Disjoncteur - 2P - 10A - Courbe C - 6000A/10kA					A9F77210			2		Schneider		D1 et D10						
5	iC60N - Disjoncteur - 2P - 2A - Courbe D - 6000A/10kA					A9F74202			2		Schneider		D2 et D12						
	Transf mono de sécurité 250VA IP00 230-400/24V					S03Q23LR00			2		MARY		T1 et T2						
	GB2-CD - disjoncteur pour circuit de contrôle - 6A - 1P+N					GB2CD12			2		Schneider		D3 et D13						
6	GB2-CD - disjoncteur pour circuit de contrôle - 2A - 1P+N					GB2CD07			2		Schneider		D4 et D14						
	iC60N - Disjoncteur - 2P - 2A - Courbe C - 6000A/10kA					A9F74202			2		Schneider		D5 et D15						
	HDR-100-24 Alimentation rail DIN 24 V/DC 3.83 A 92 W					HDR-100-24			2		MEAN WELL		AL1 et AL2						
7	iC60N - Disjoncteur - 2P - 6A - Courbe C - 6000A/10kA					A9F77206			2		Schneider		D6 et D16						
	Commutateur Ethernet industriel Weidmüller 5 ports					2682130000 (IE-SW-EL05-5TX)			1		Weidmüller		Switch						
	Support RELAIS 10A 4 CONTACTS 250V série 5534, bleu					9404SMA			5		FINDER		TH1 - DI1 - DIB - TH2 - DI2						
8	Relay RXM - embrochab - test+DEL - 4OF - 6A - 24VAC					RXM4AB2B7			5		Schneider		TH1 - DI1 - DIB - TH2 - DI2						
	Module de commande manuelle TOR auto/0/manu					BT-KRA-SR-M8-21			6		BTR - Metz Connect		R1.1à R1.4 - R2.1 à R2.2						
	Support RELAIS 10A 2 CONTACTS 250V série 4652, bleu					9702SPA			12		FINDER		R1.5 à R1.10 - R2.3 à R2.8						
9	Relay RXM - embrochab - test+DEL - 2OF - 6A - 24VAC					RXM4AB2B7			5		Schneider		R1.5 à R1.10 - R2.3 à R2.8						
10																			
11																			
SAS Jack TARDIF 57 Allée de la Pépinière - St Sulpice					DEV-2025-0564 LT CTA Salle Contrôle Sud Ouest CRNA										Dessiné le : 06/11/2025 Modifié le : 10/02/2026 ind3 Par : Frédéric FRUGERE			03 29	
					NOMENCLATURE														

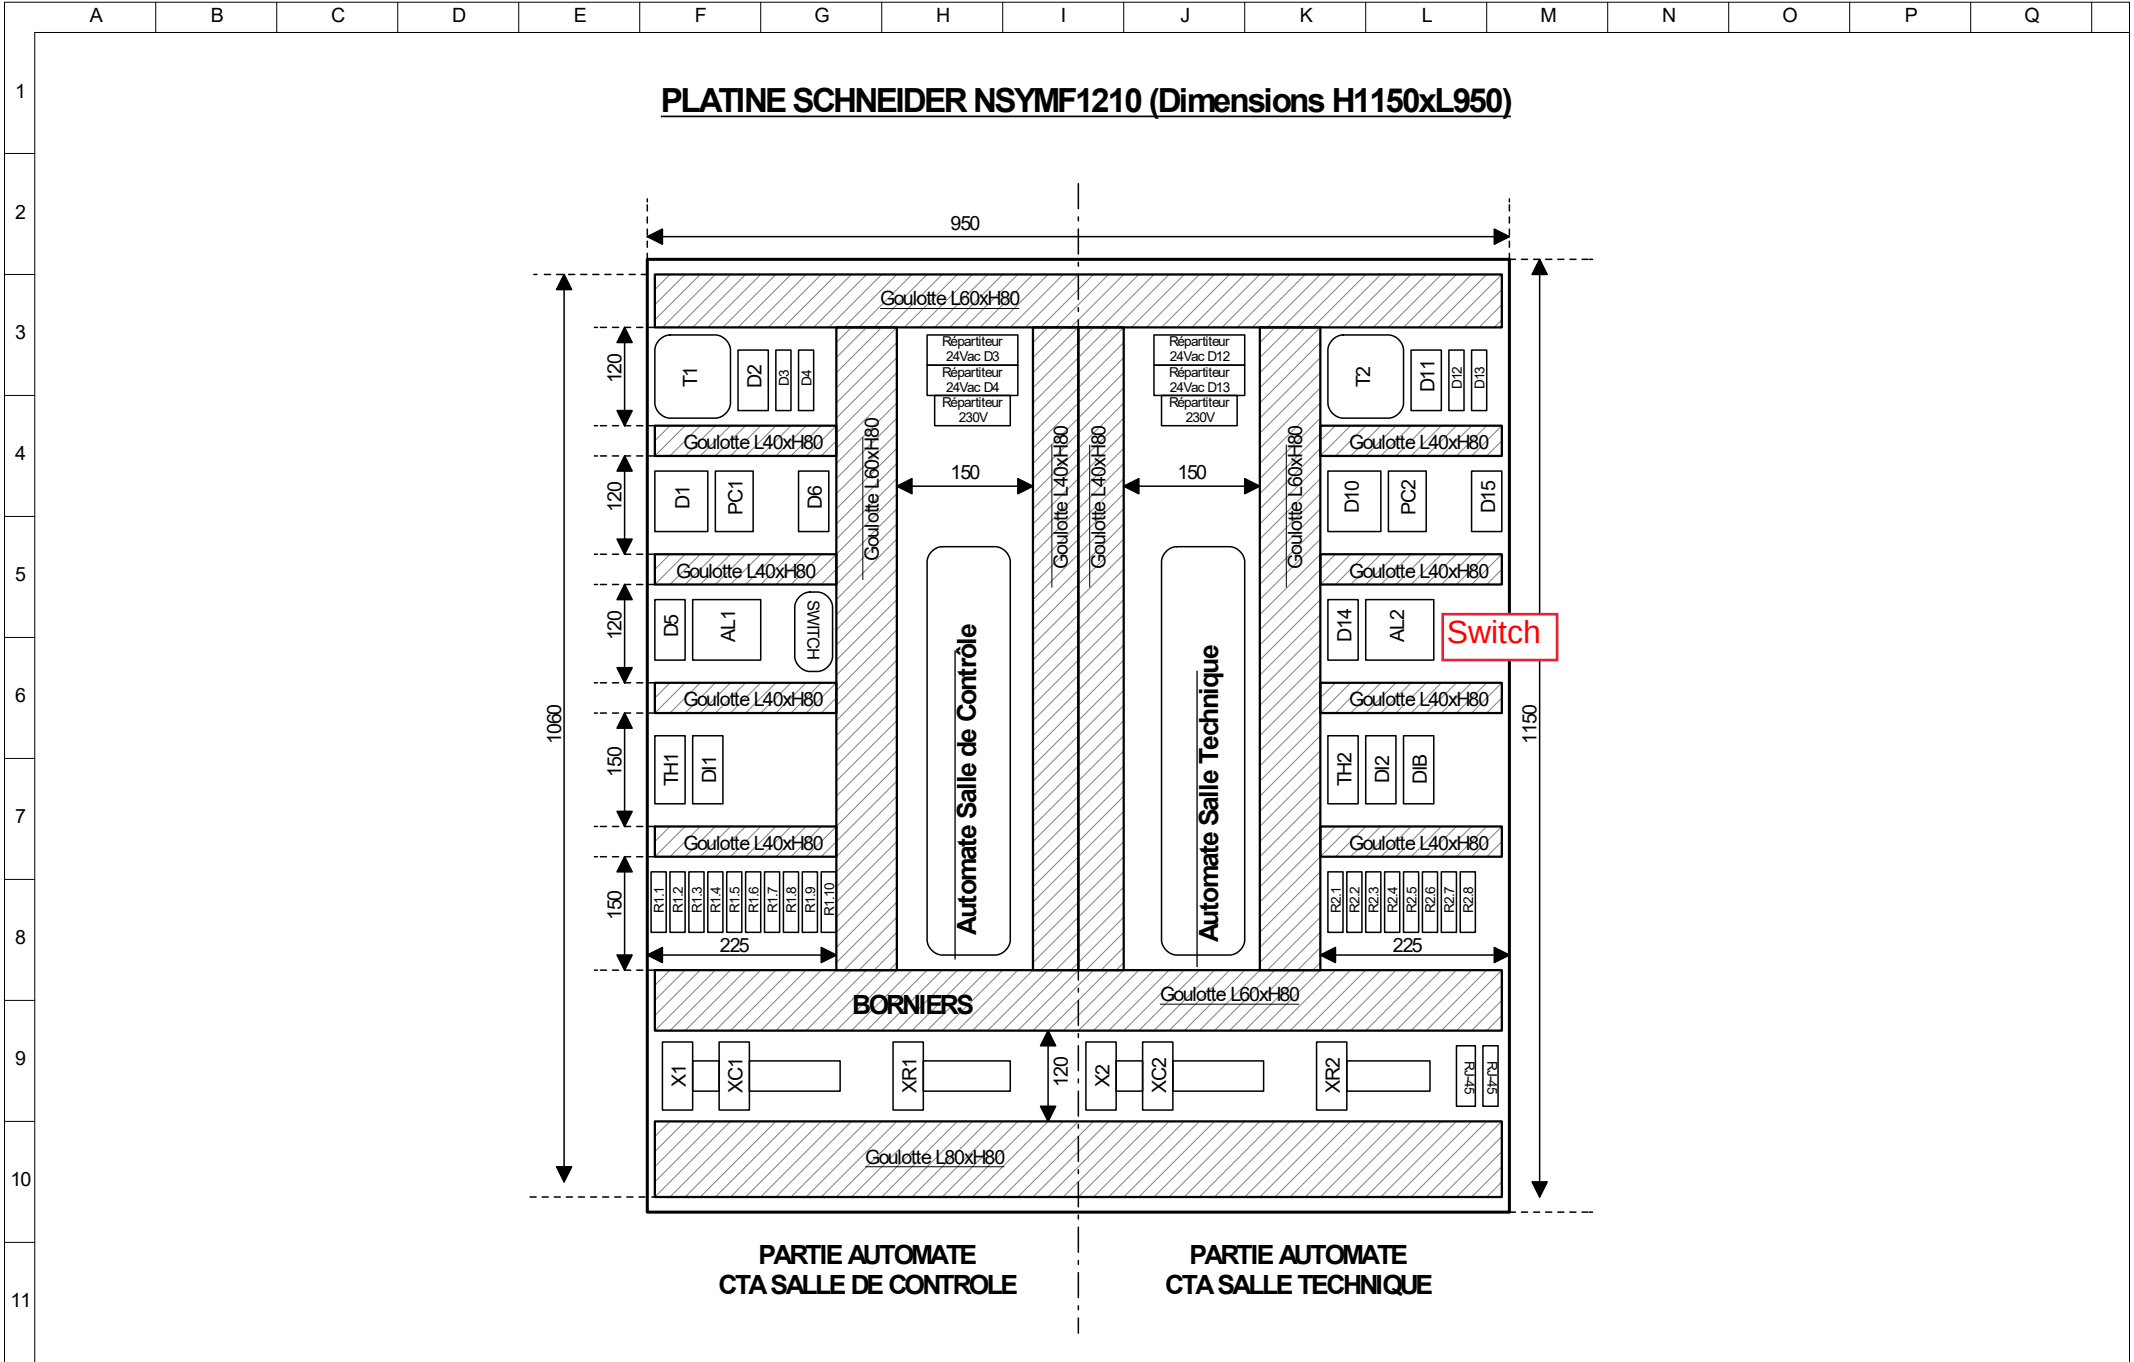

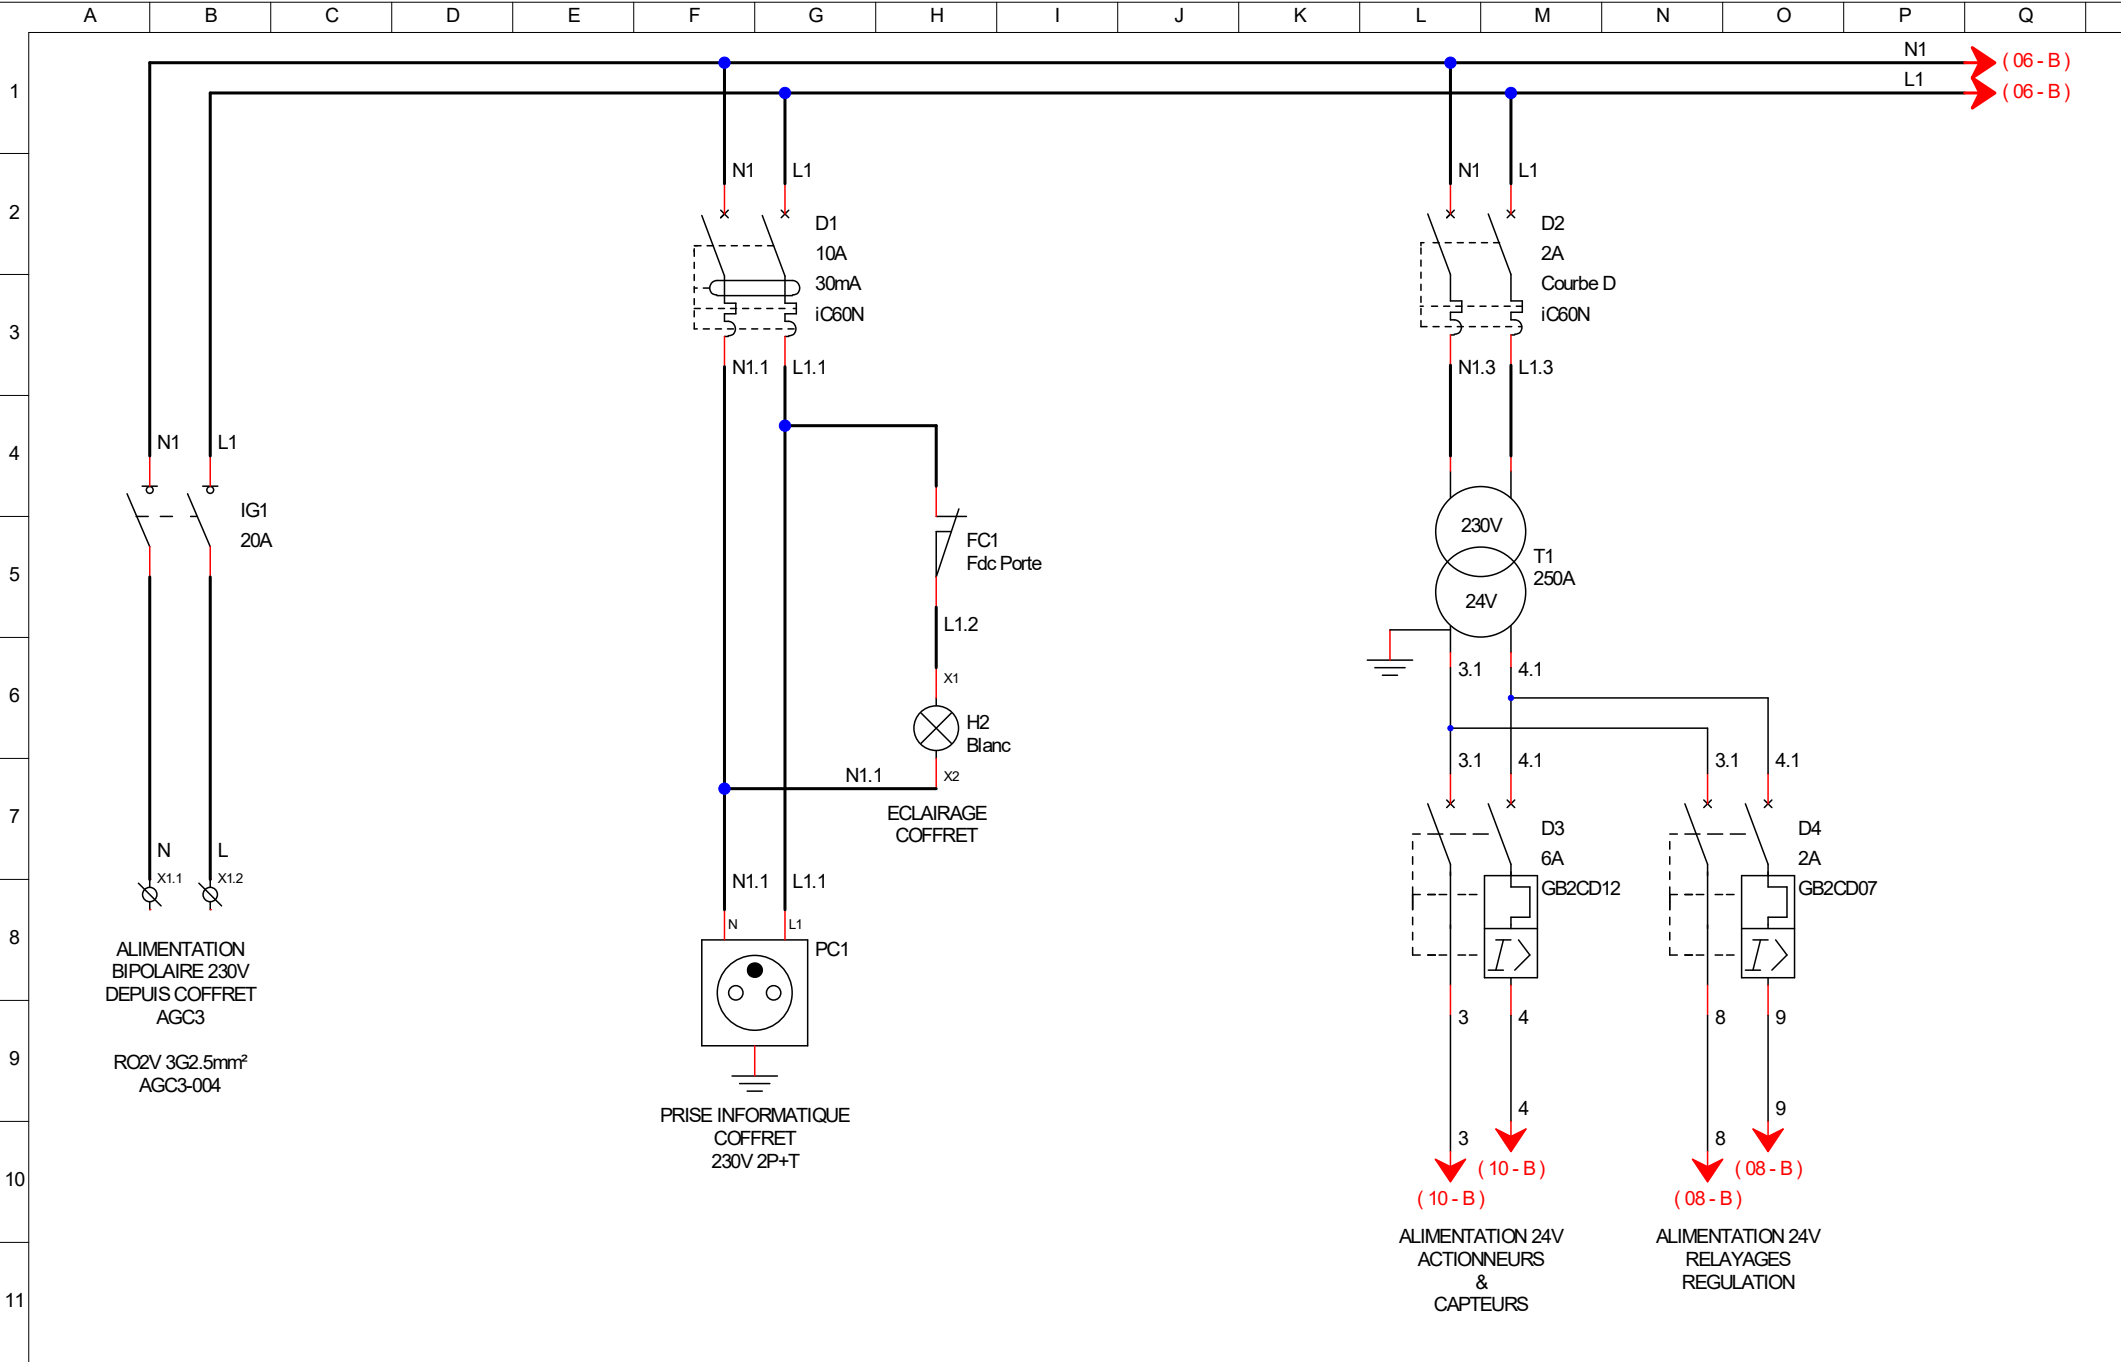

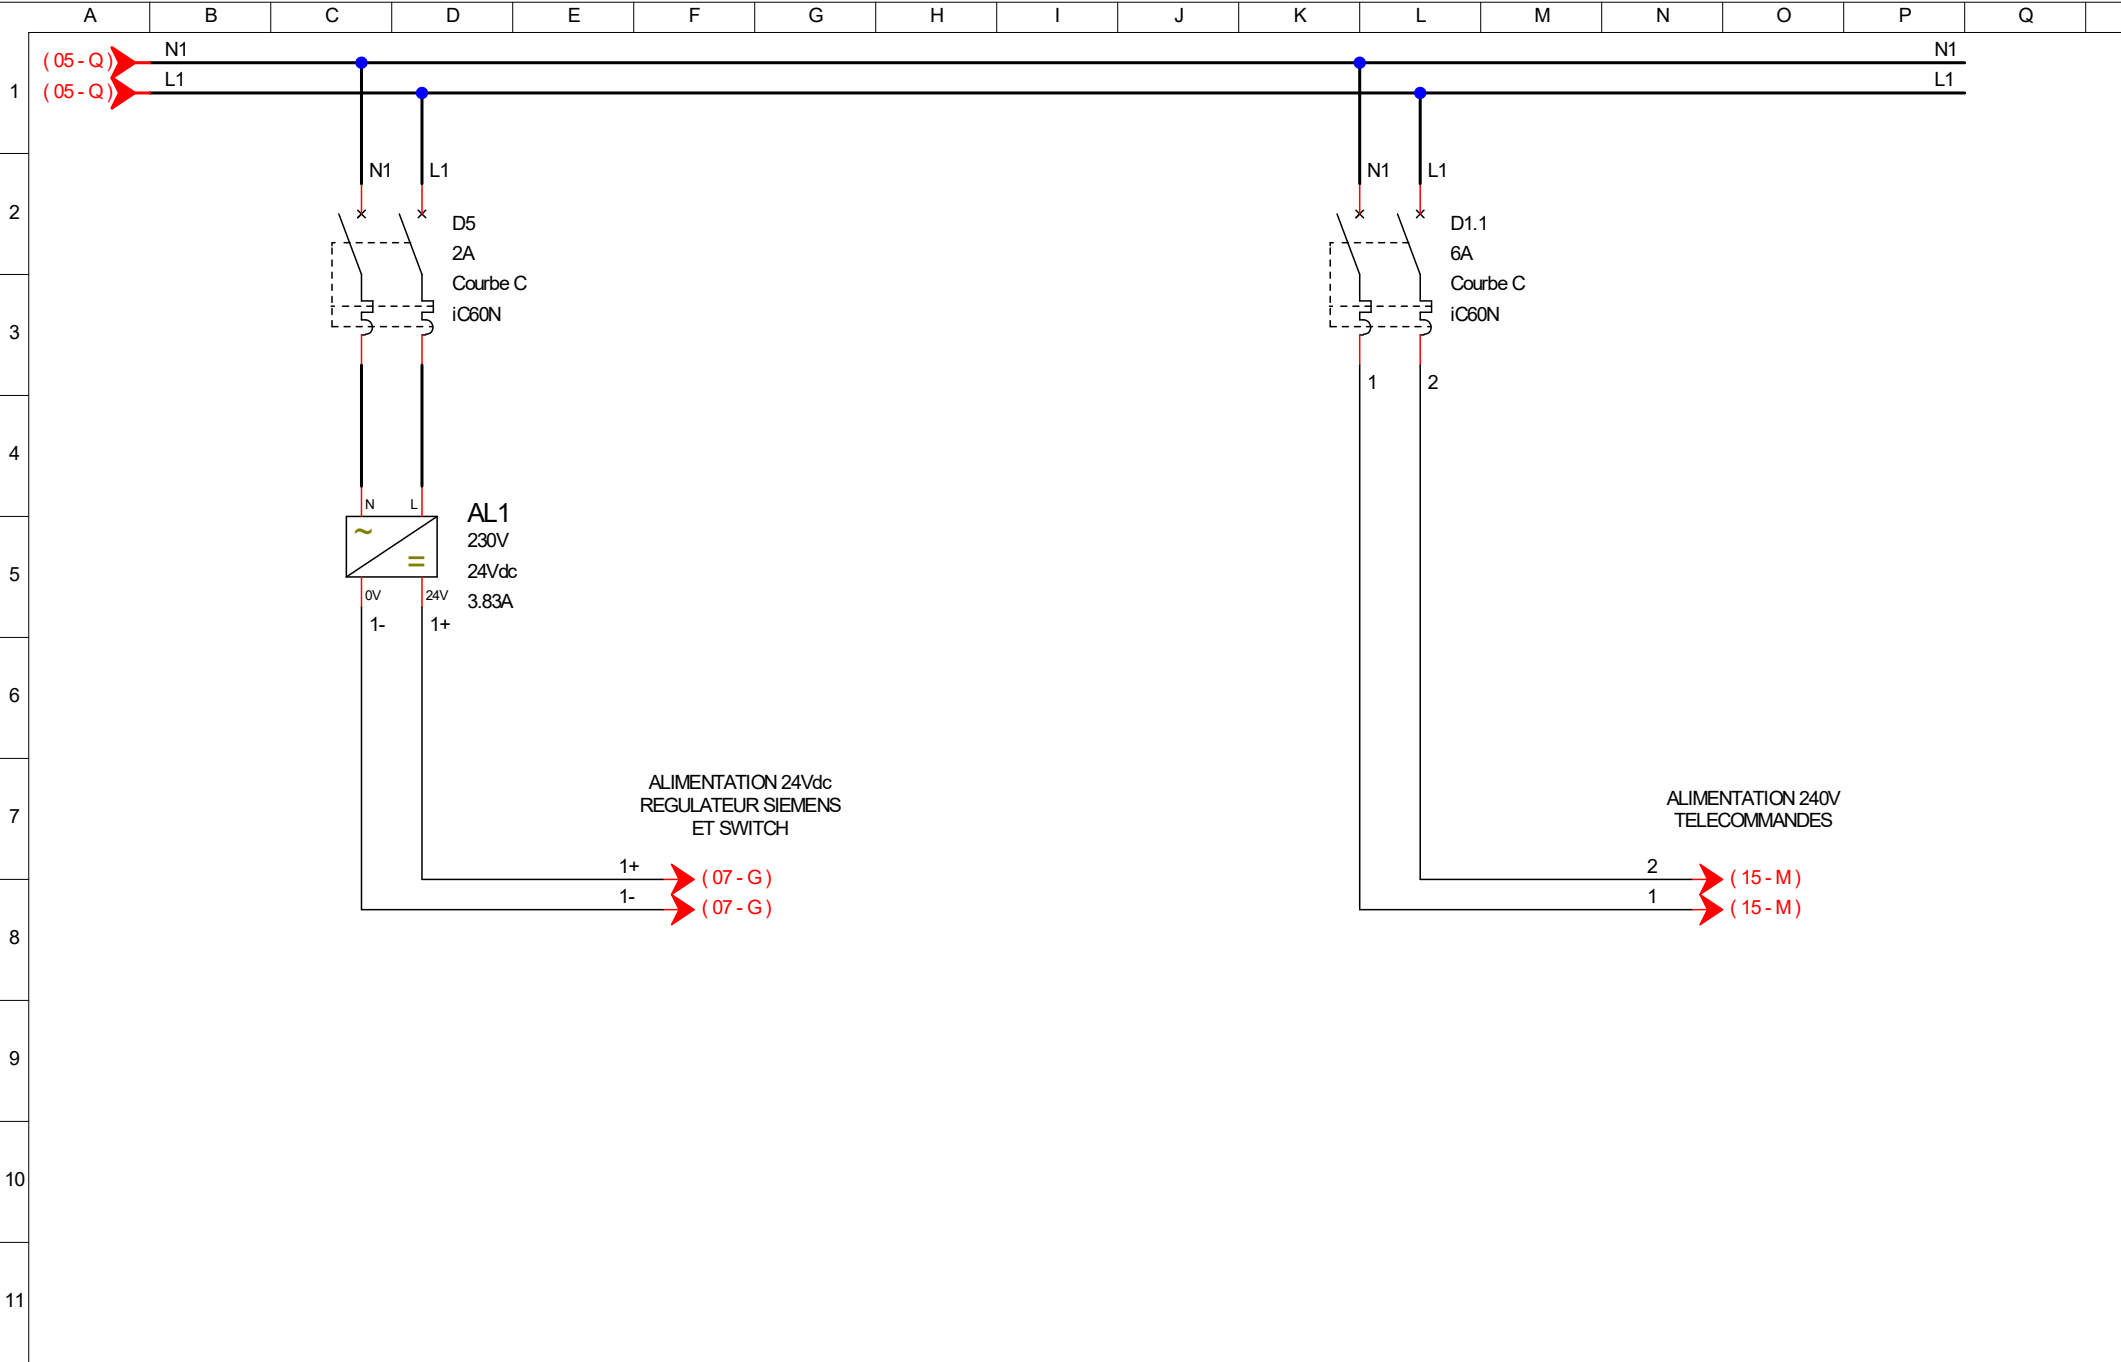

SWITCH 5 PORTS RJ45 A DOUBLE ALIMENTATIONS

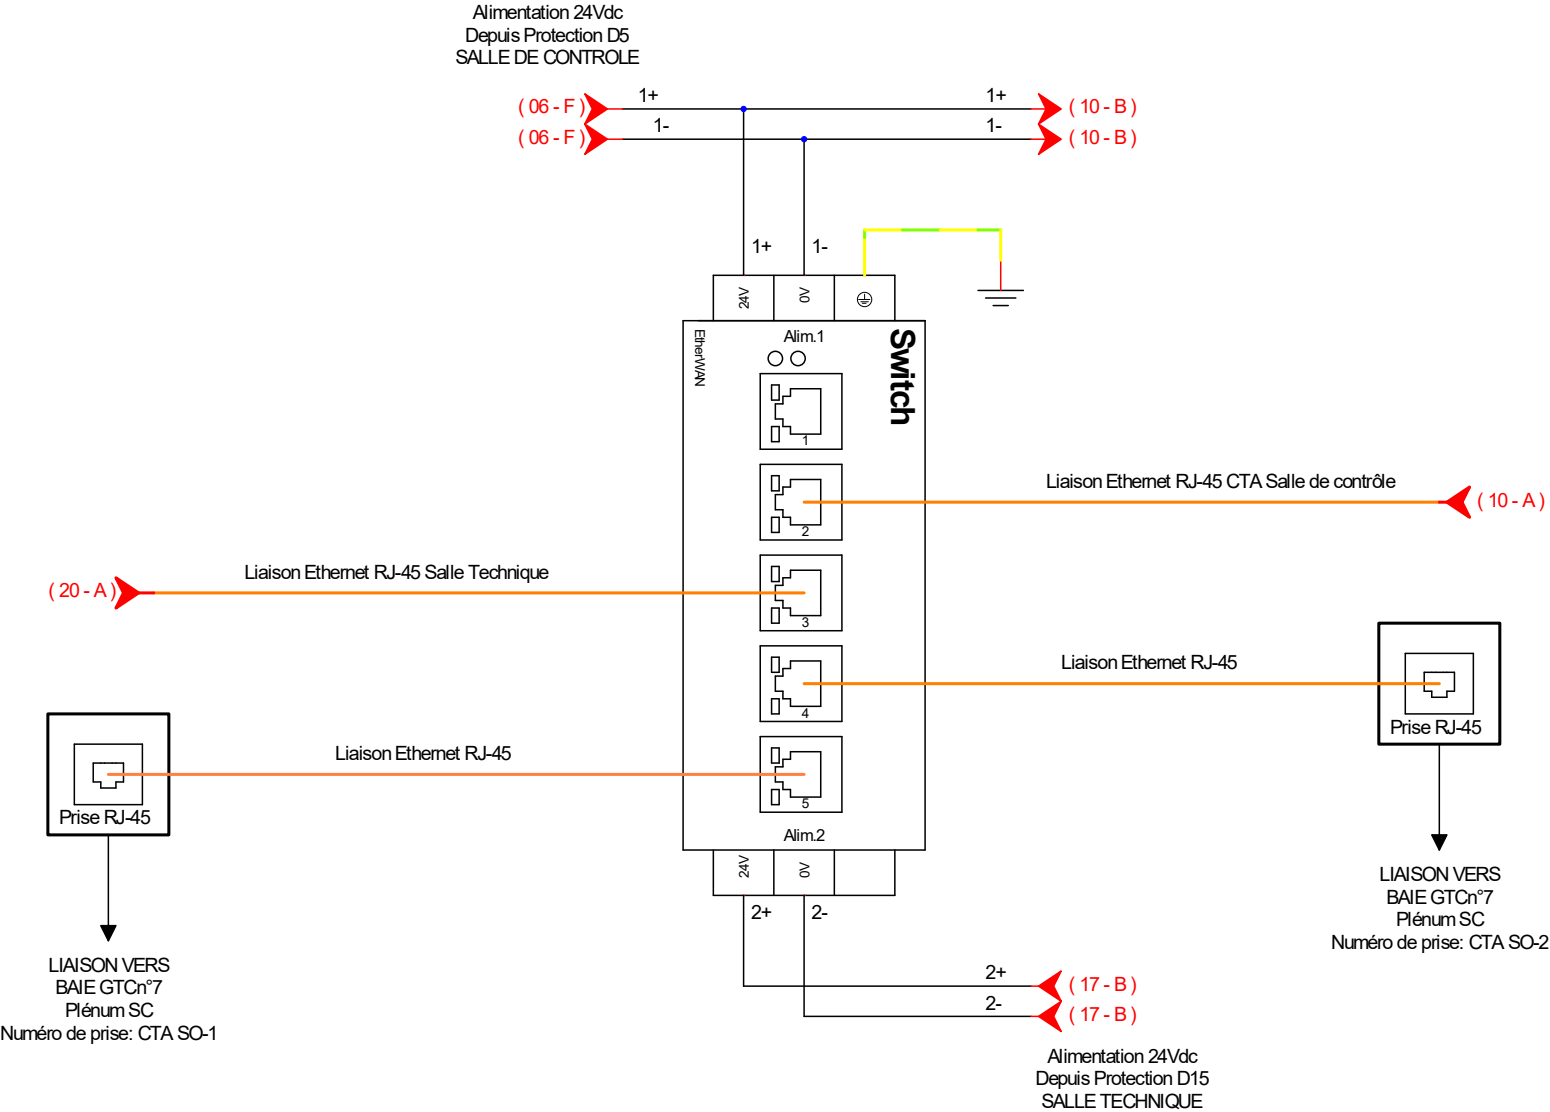

SAS Jack TARDIF

57 Allée de la Pépinière - St Sulpice

DEV-2025-0564 LT CTA Salle Contôle Sud Ouest CRNA

CTA SALLE DE CONTRÔLE SUD OUEST


Dessiné le : 06/11/2025


Modifié le : 10/02/2026 ind3

Par : Frédéric FRUGERE

07

29

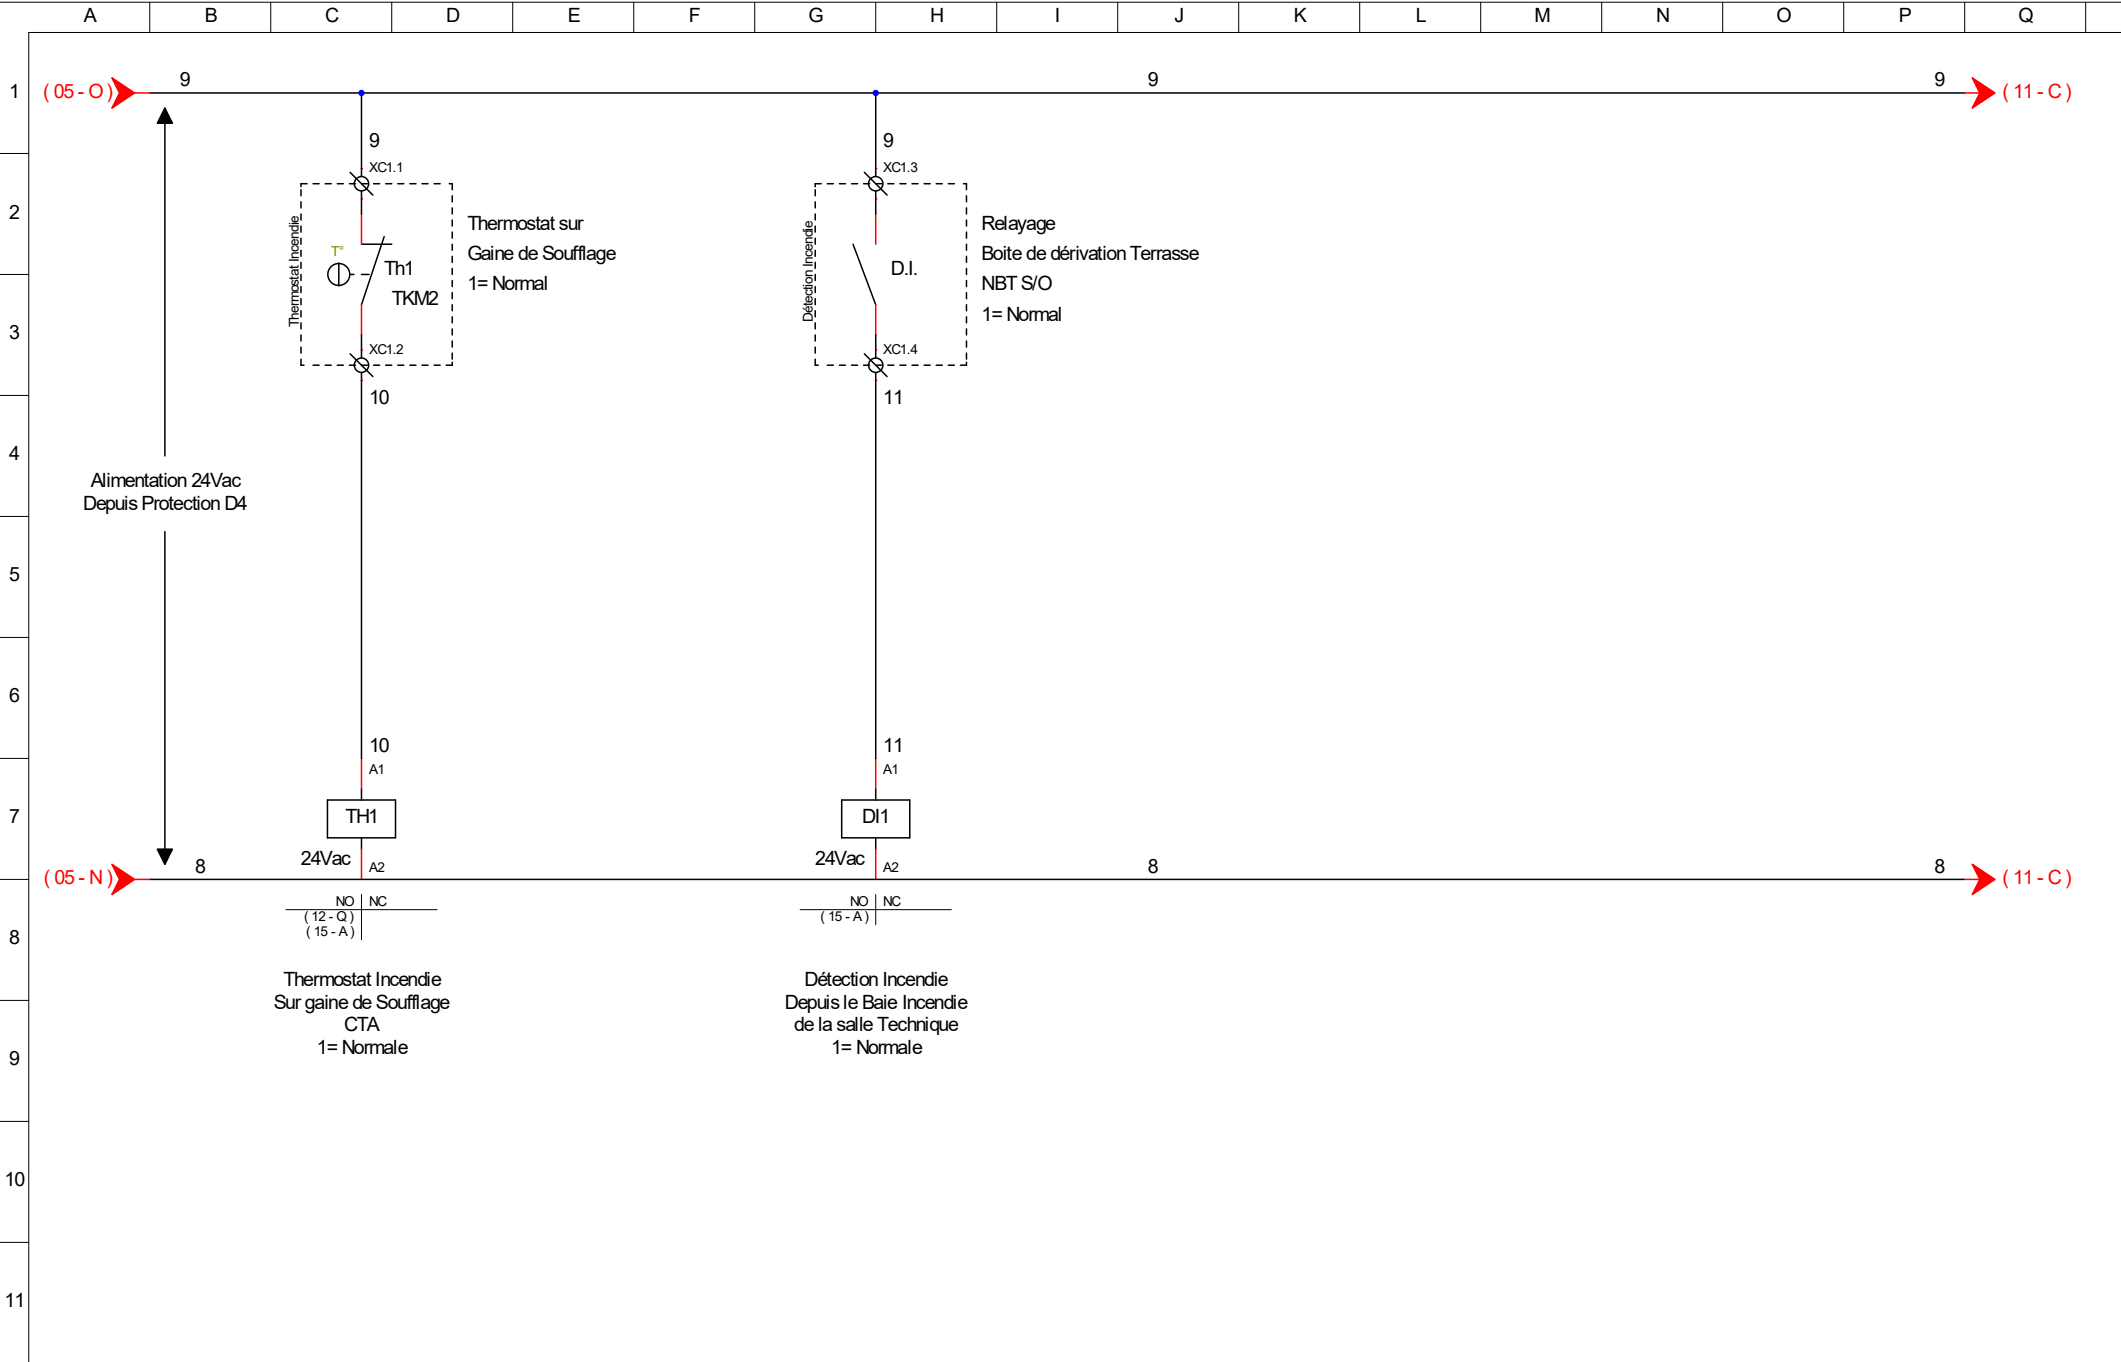


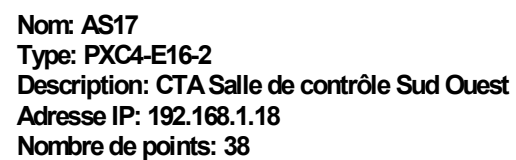



DEV-2025-0564 LT CTA Salle Contrôle Sud Ouest CRNA


CTA SALLE DE CONTRÔLE SUD OUEST

Dessiné le : 06/11/2025
Modifié le : 10/02/2026 ind3
Par : Frédéric FRUGERE

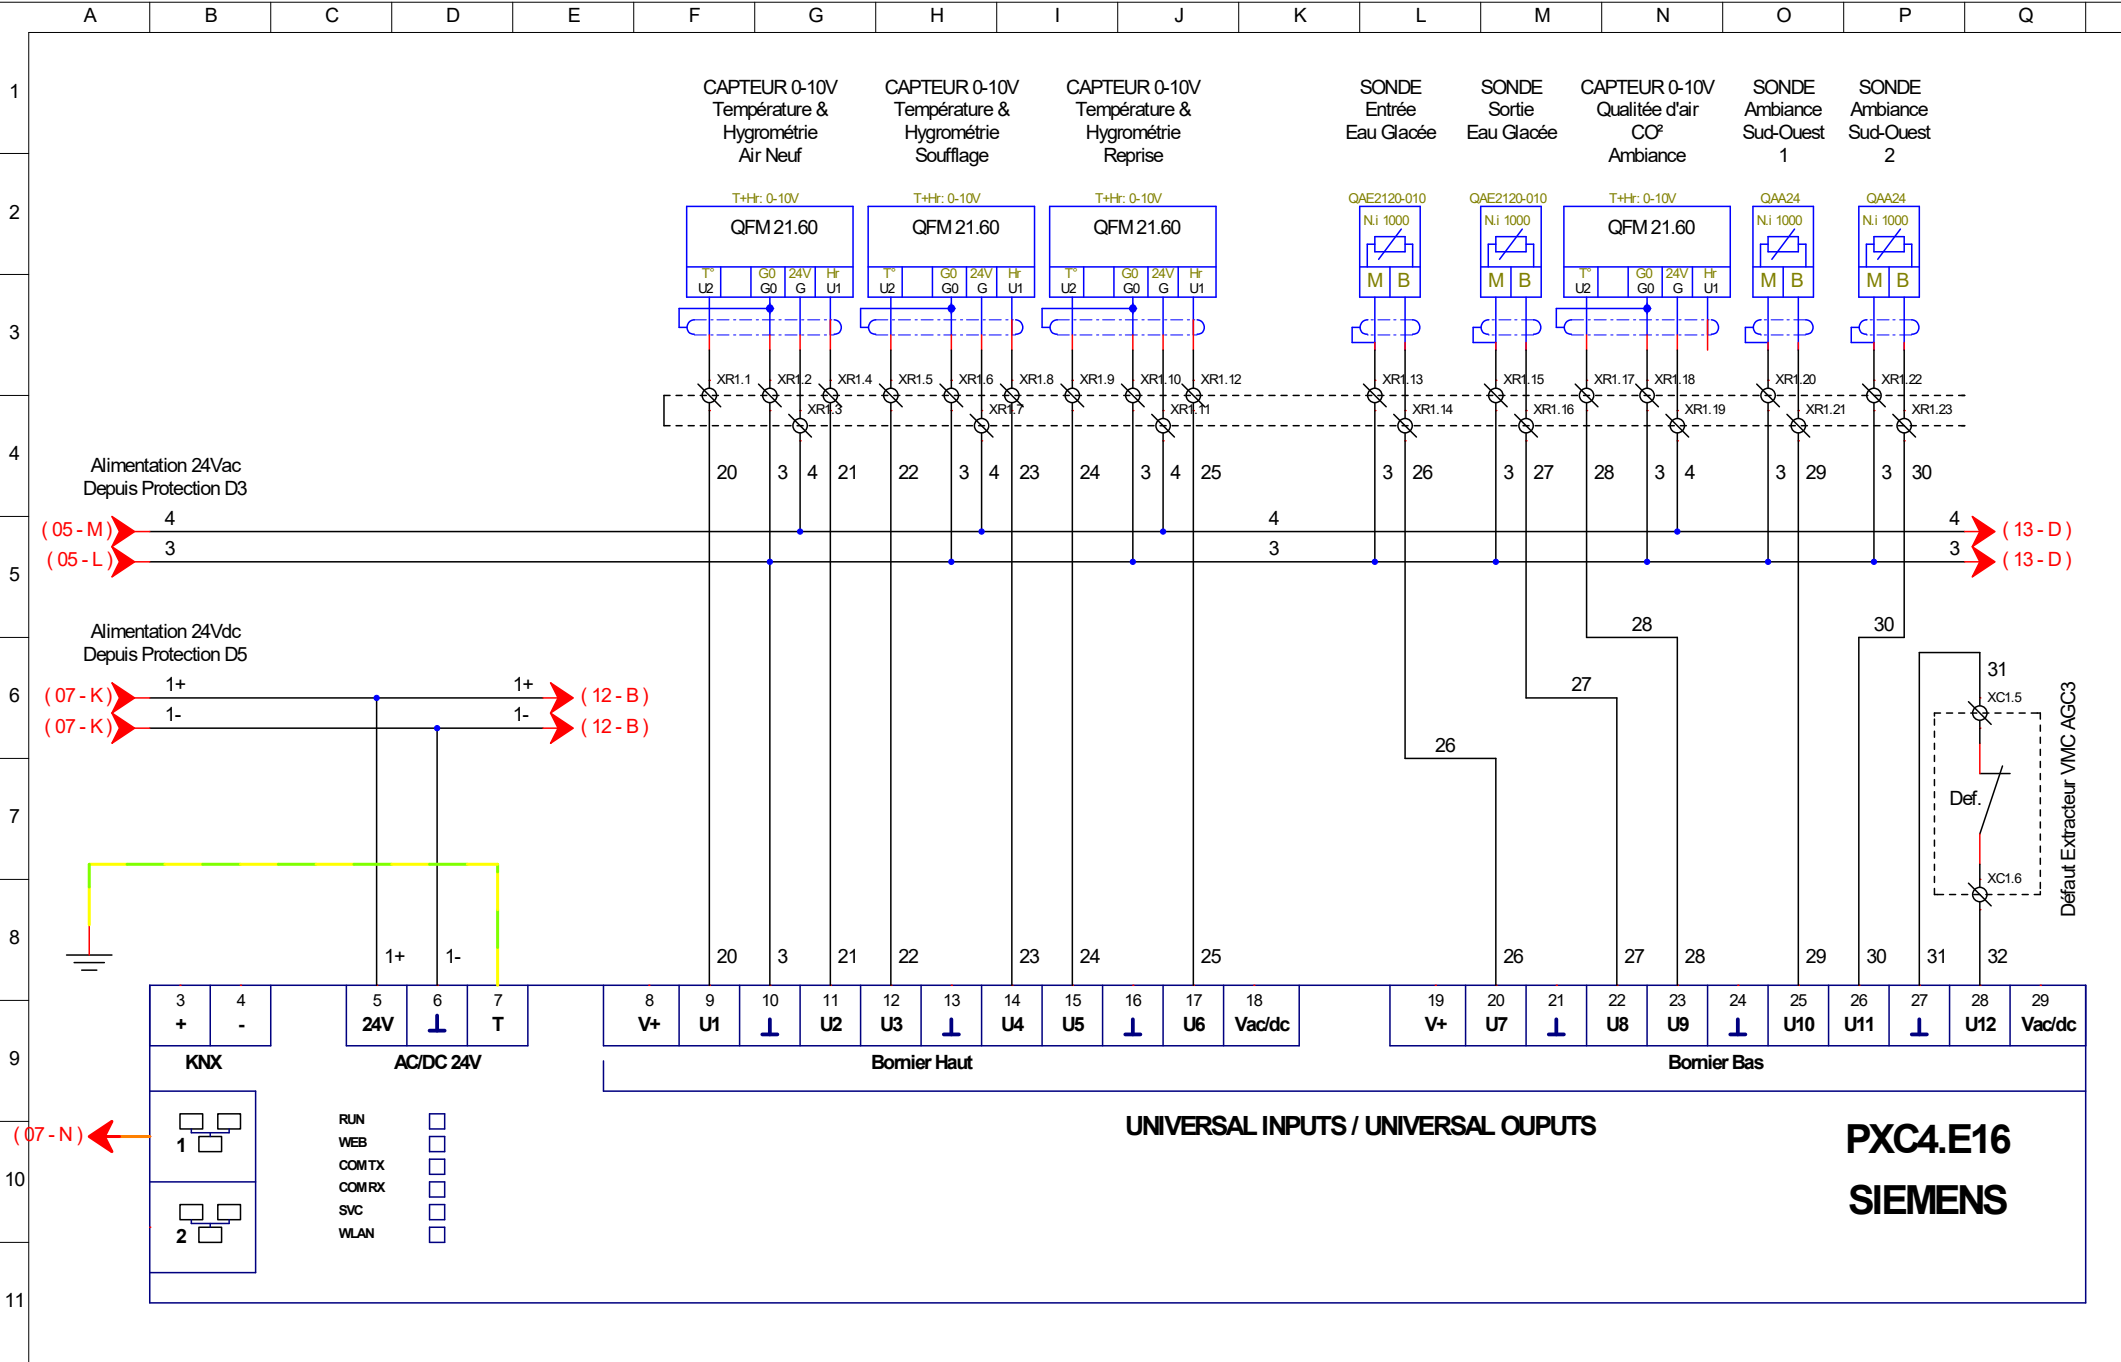

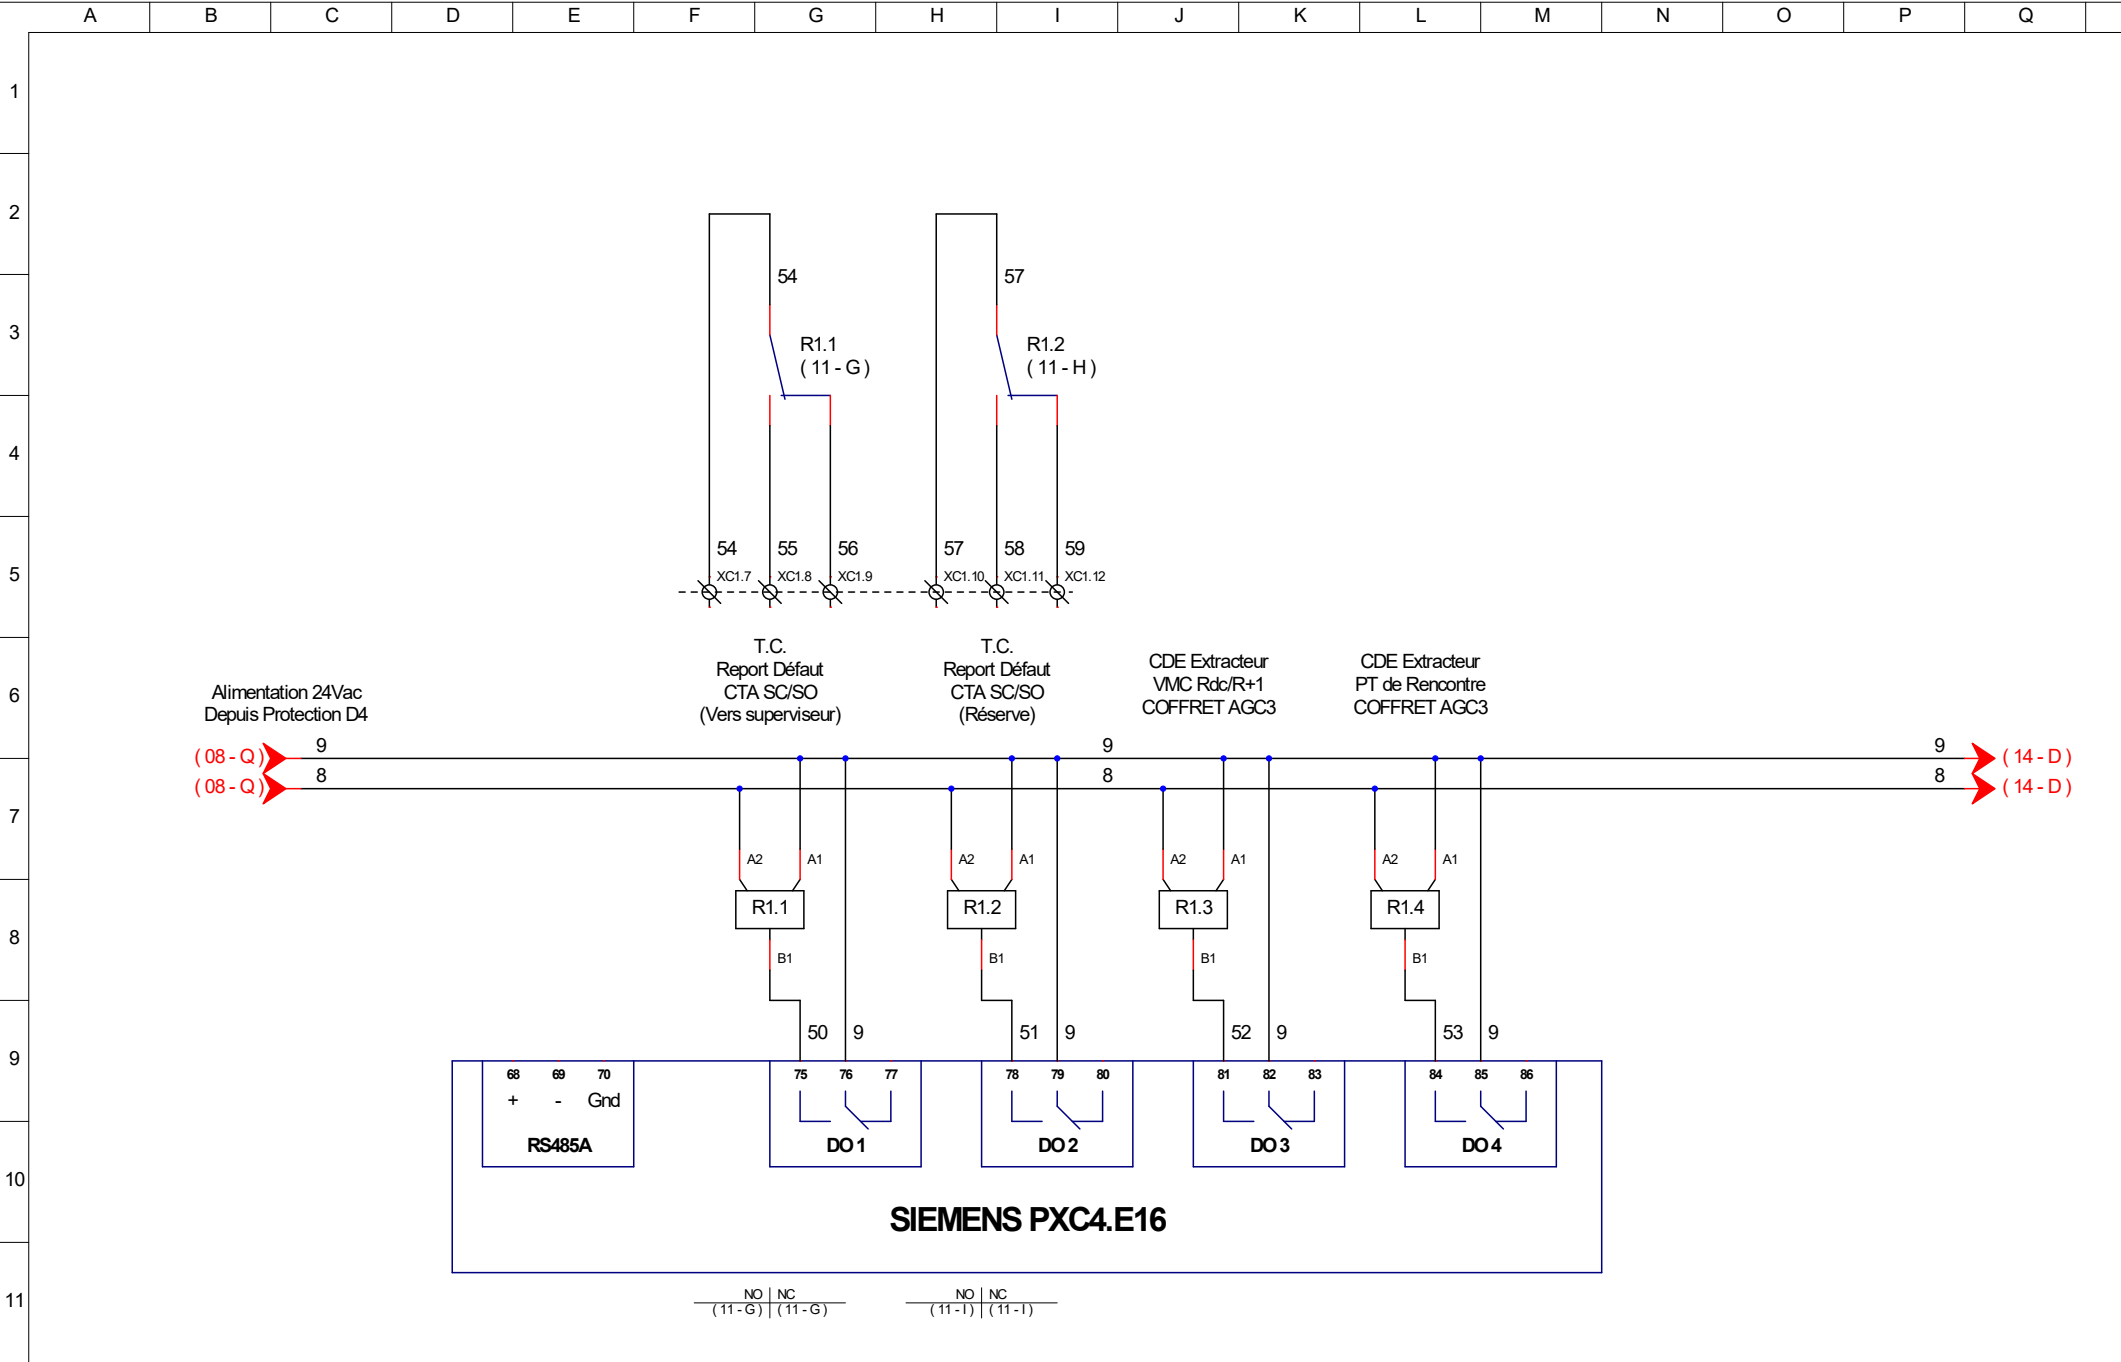


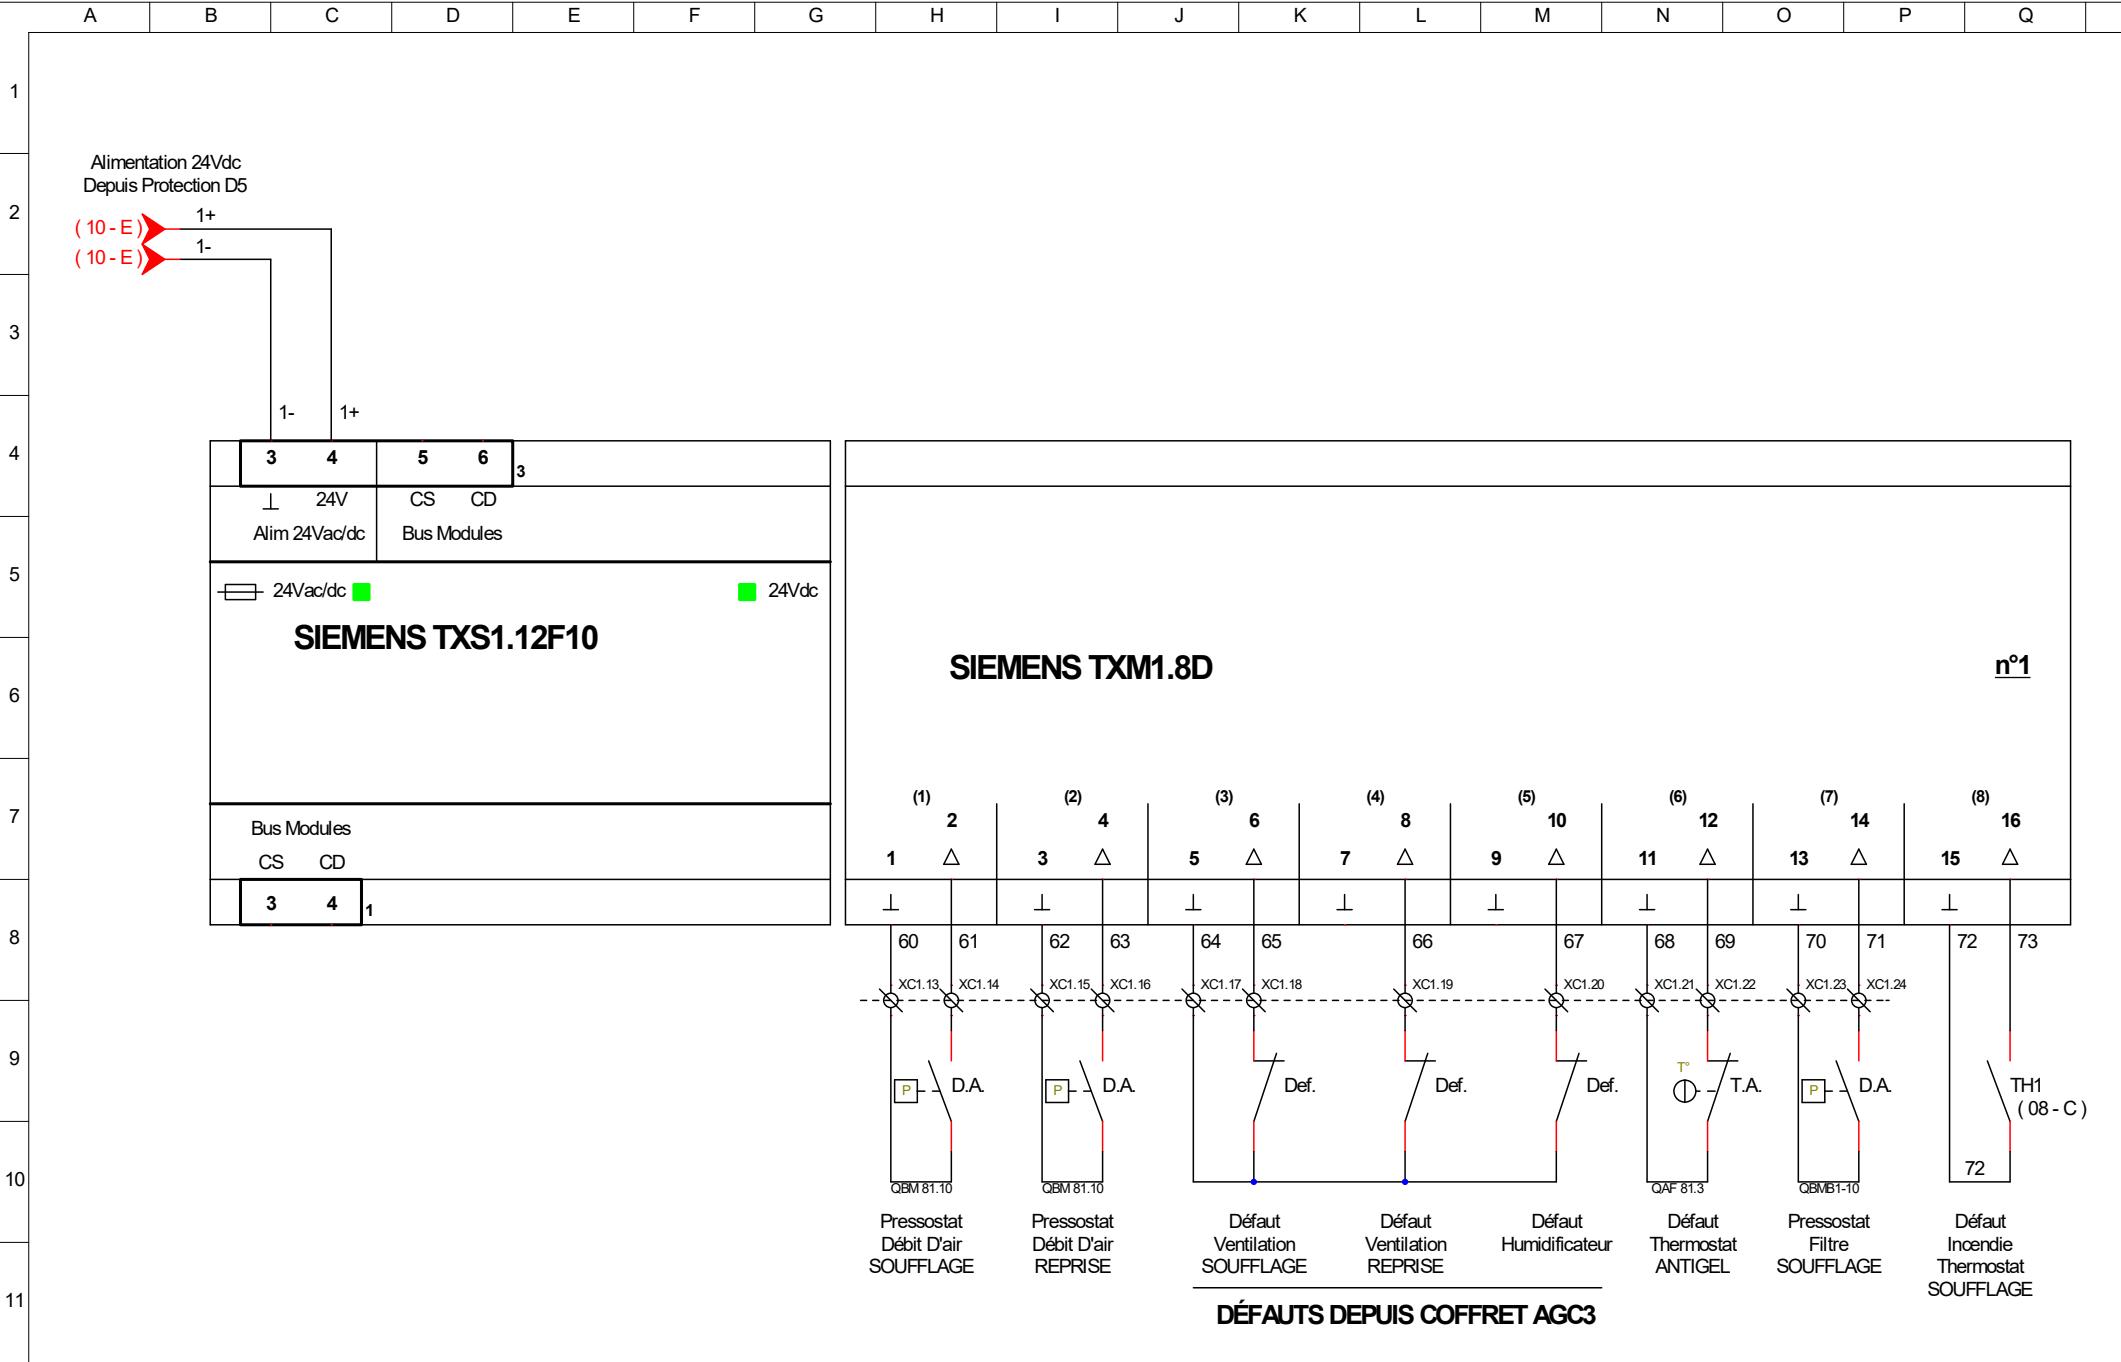


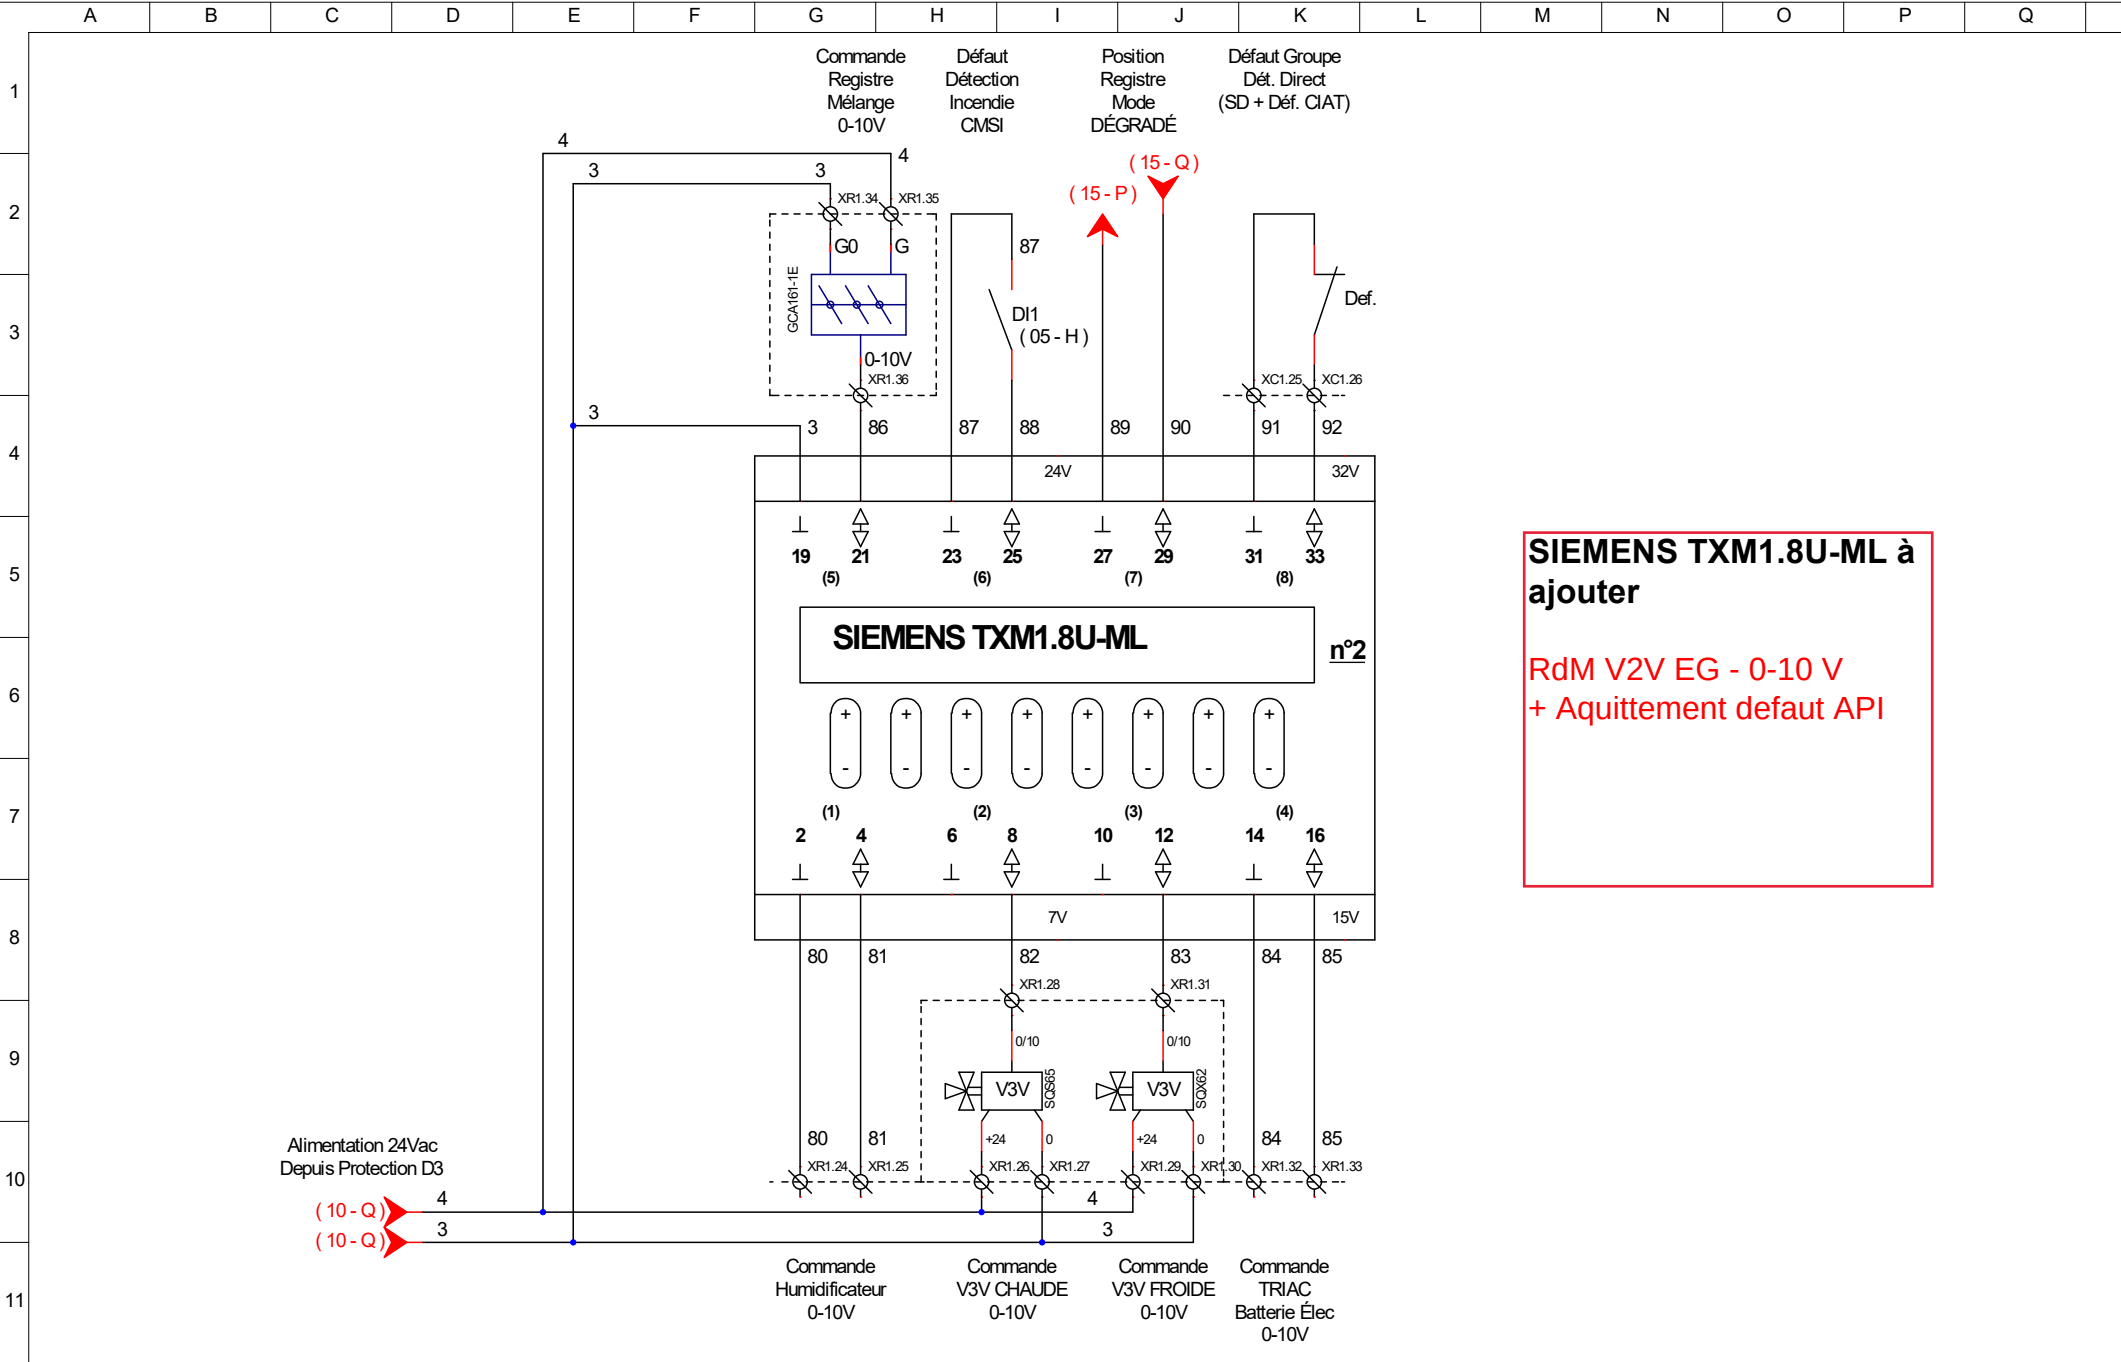



SIEMENS TXM1.8U-ML à ajouter


RdM V2V EG - 0-10 V
+ Aquittement default API

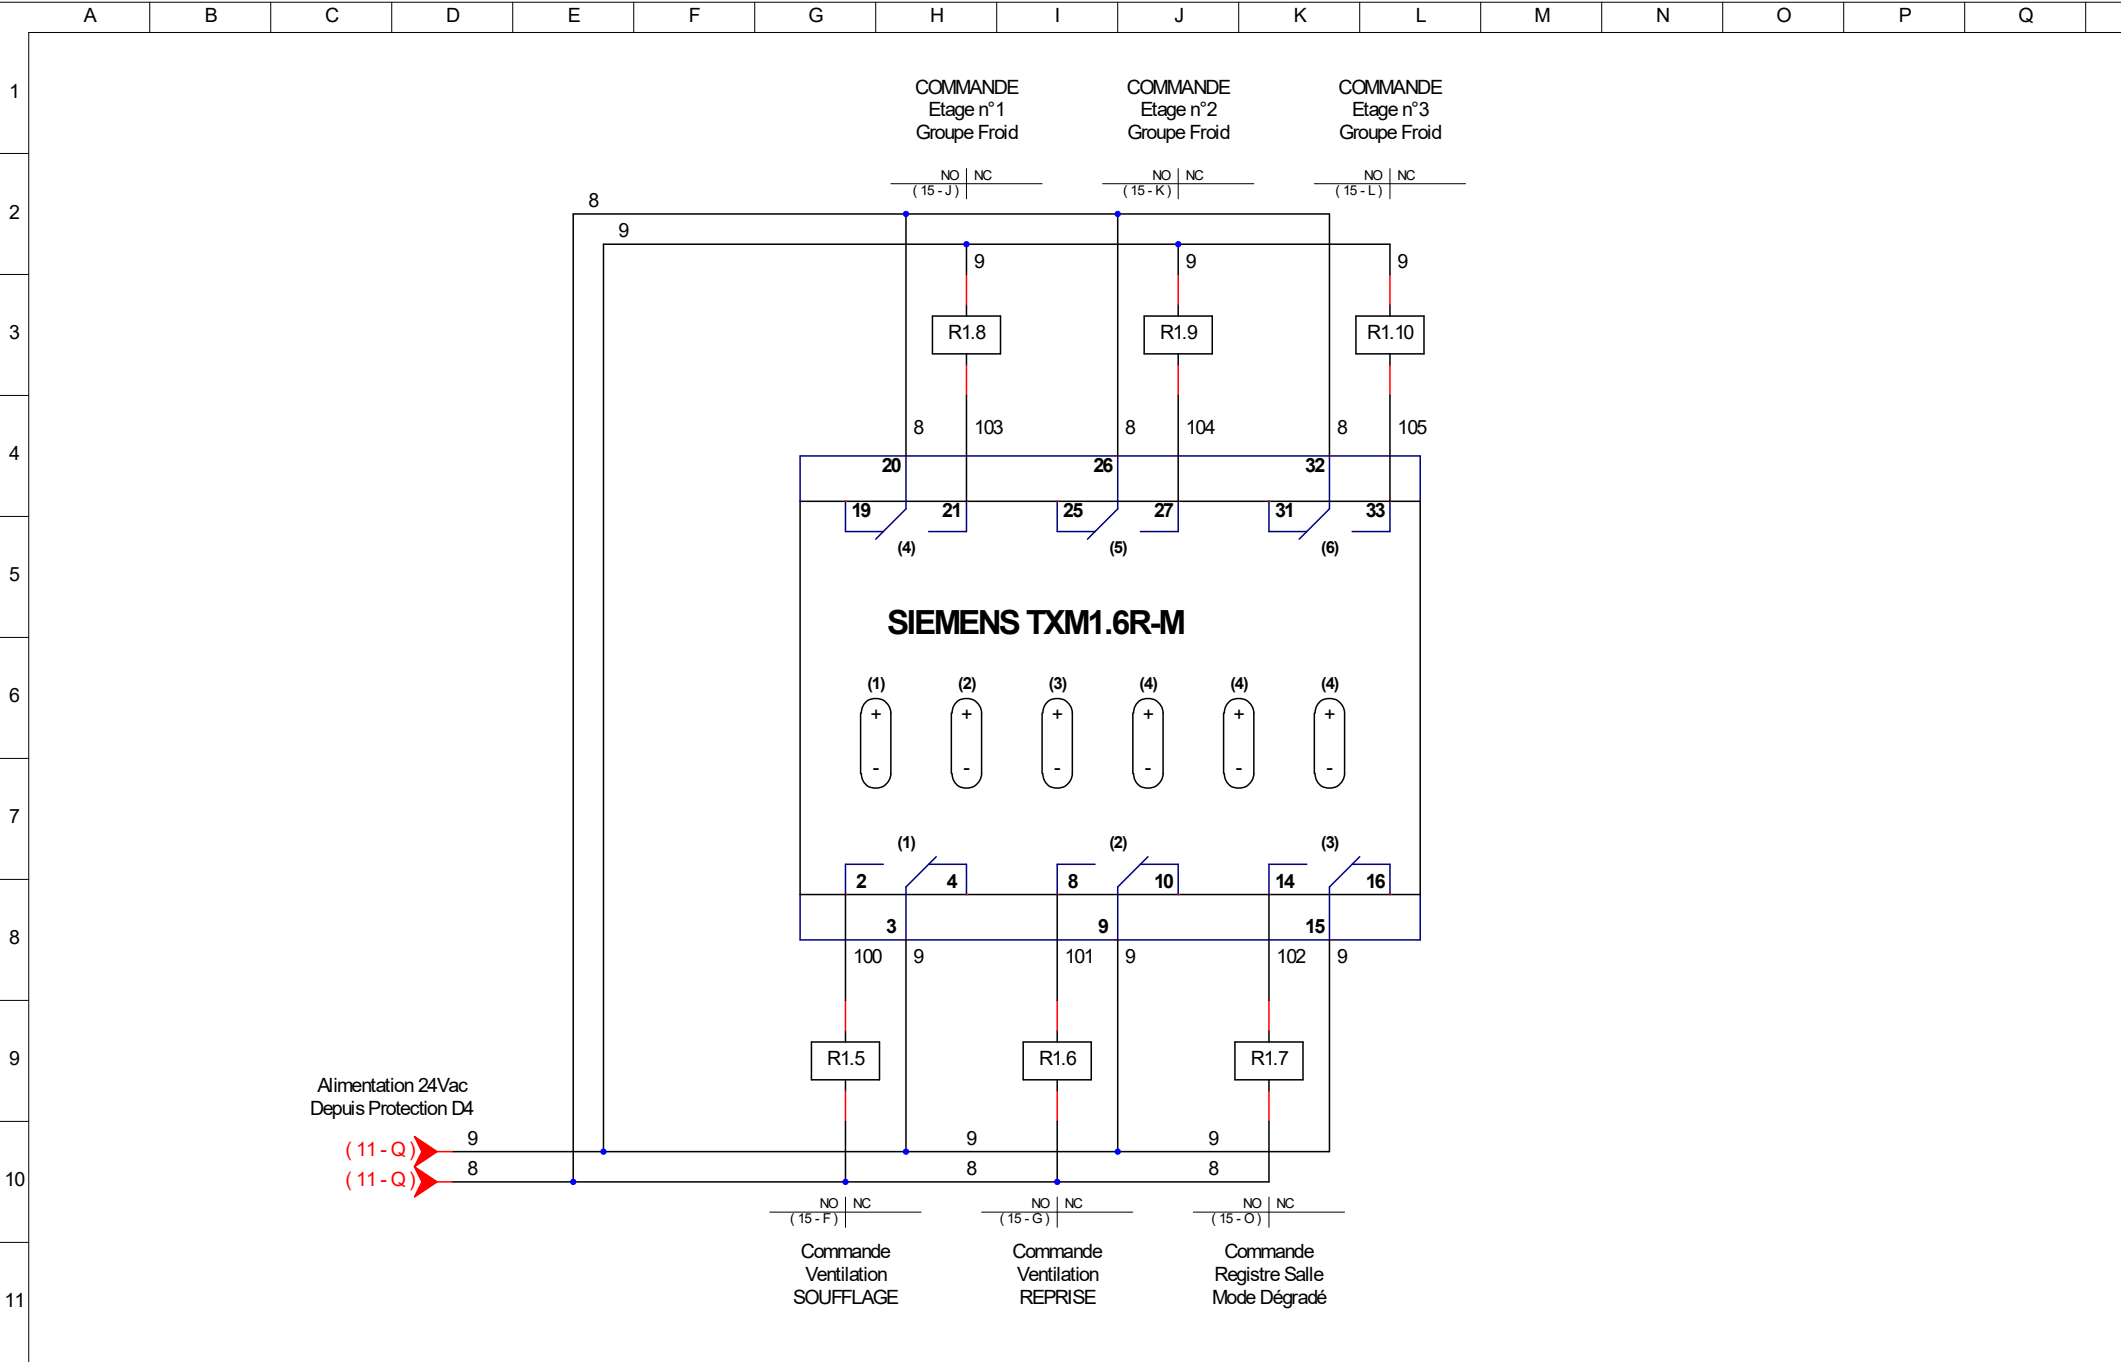


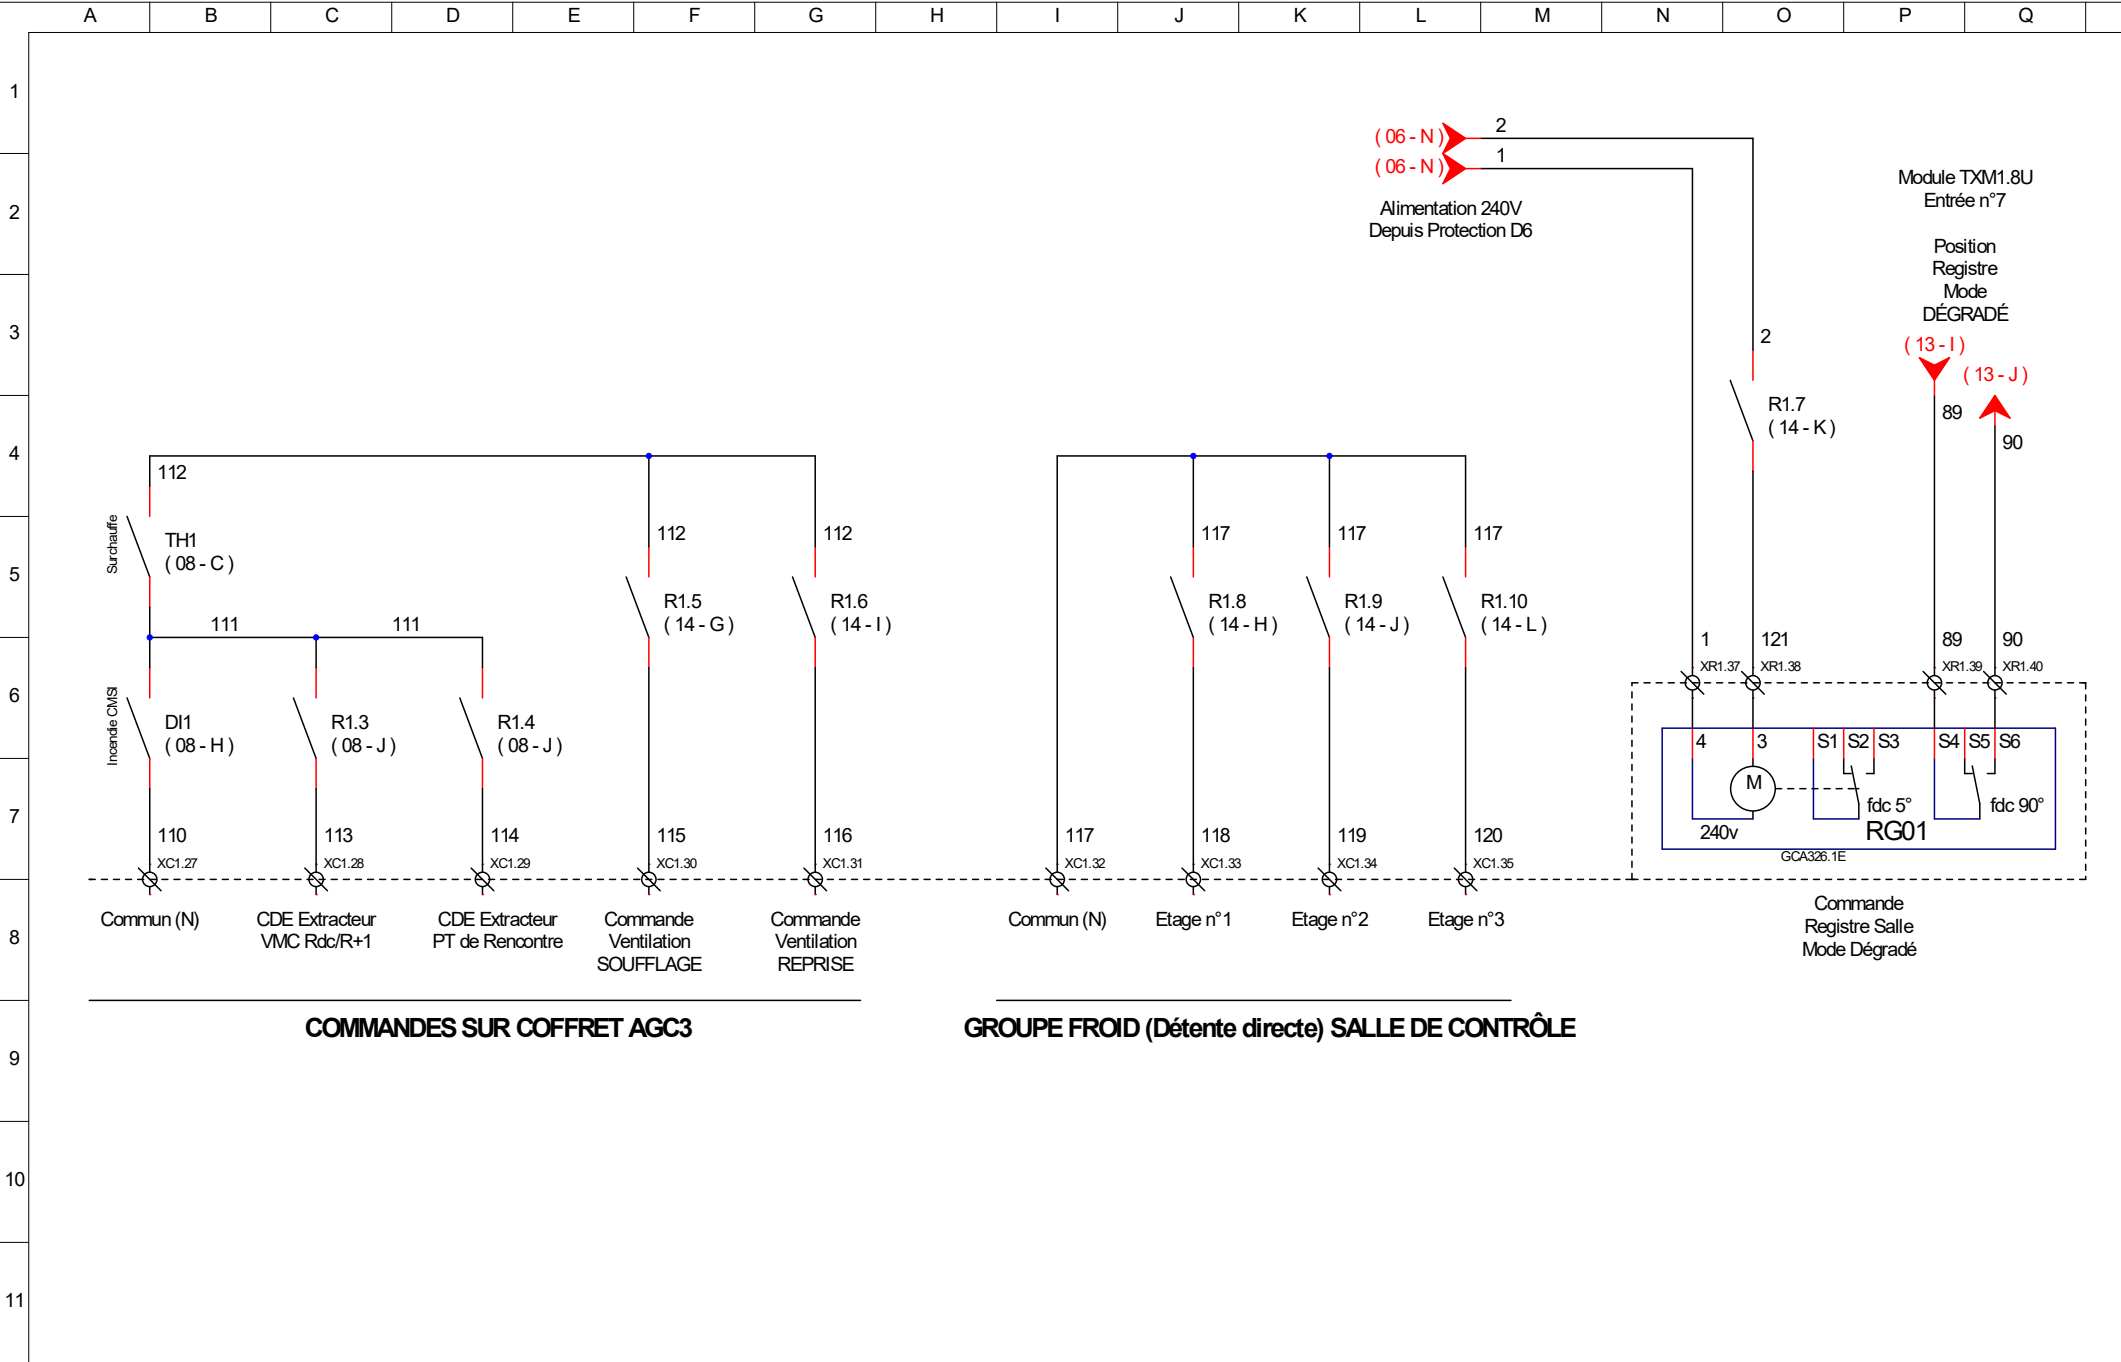

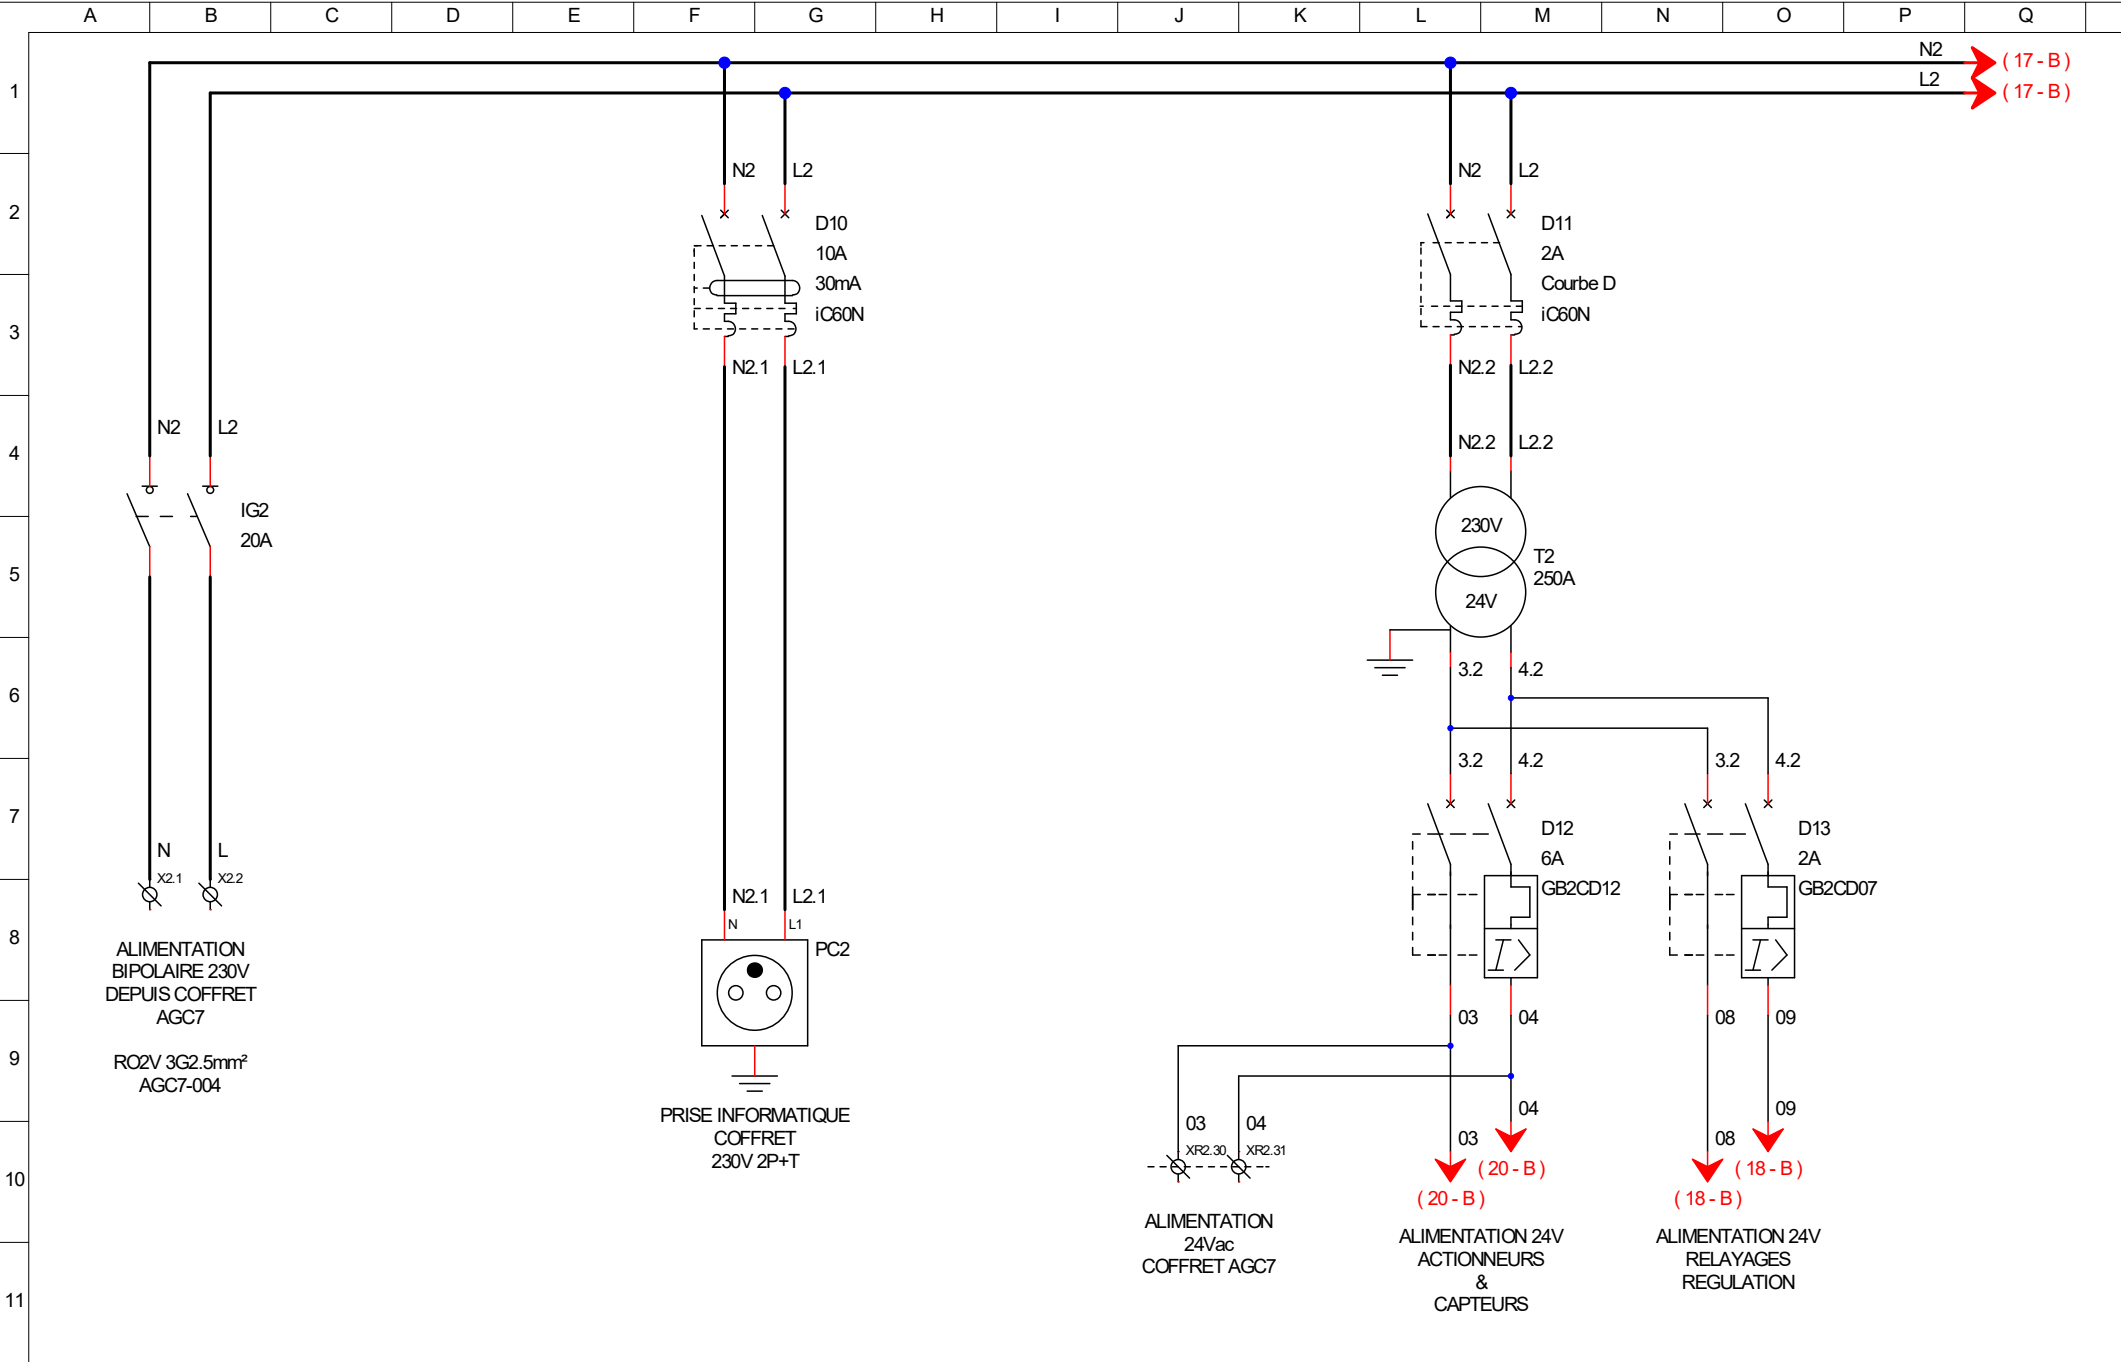

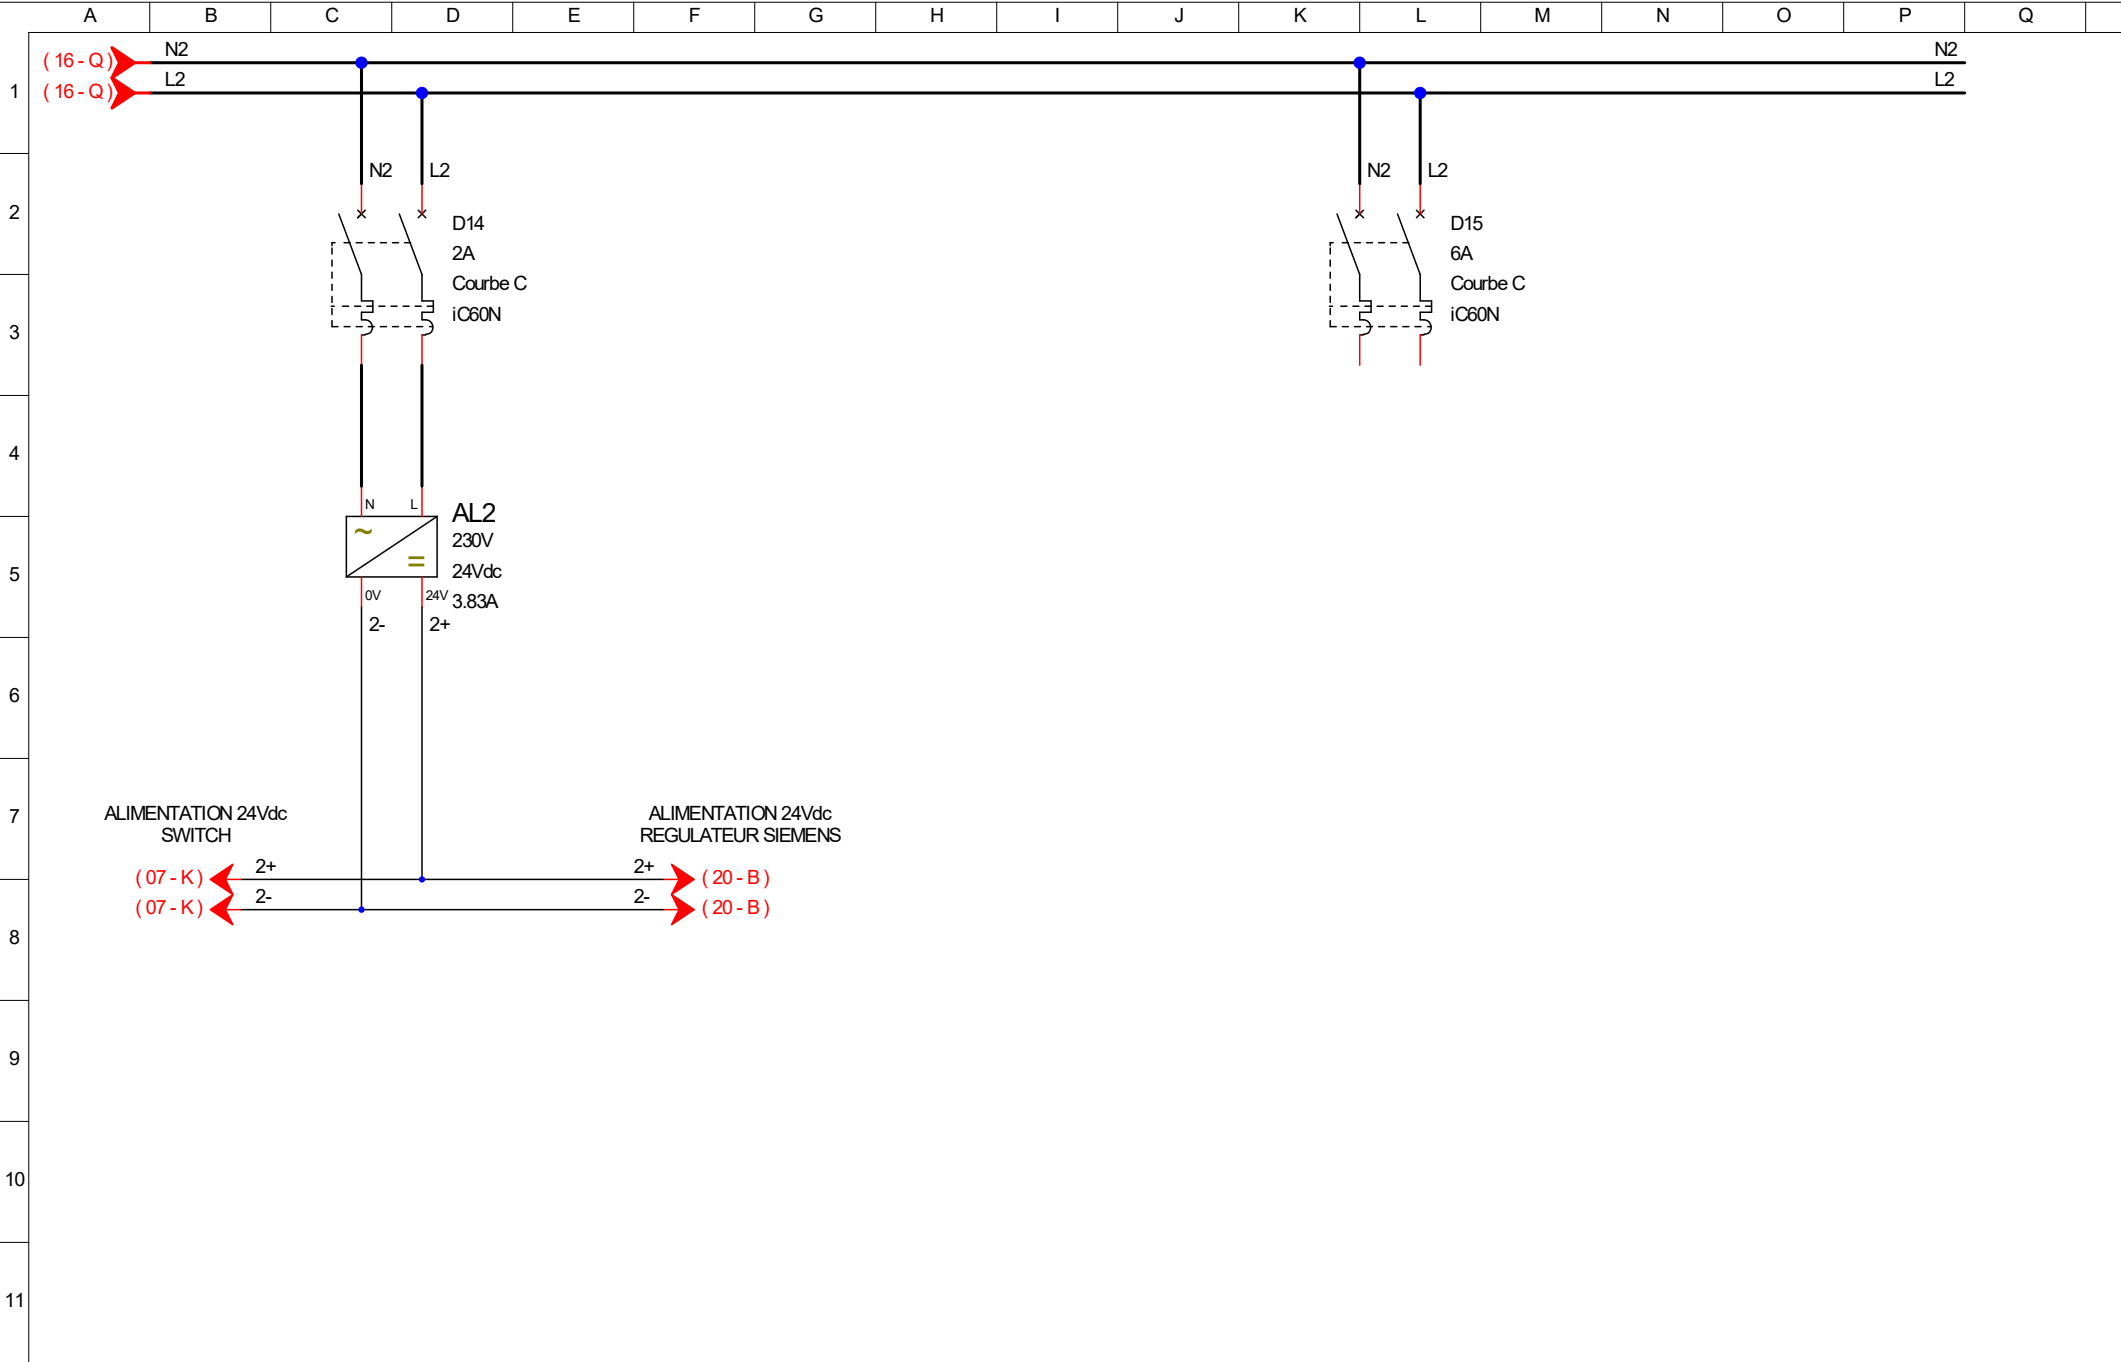


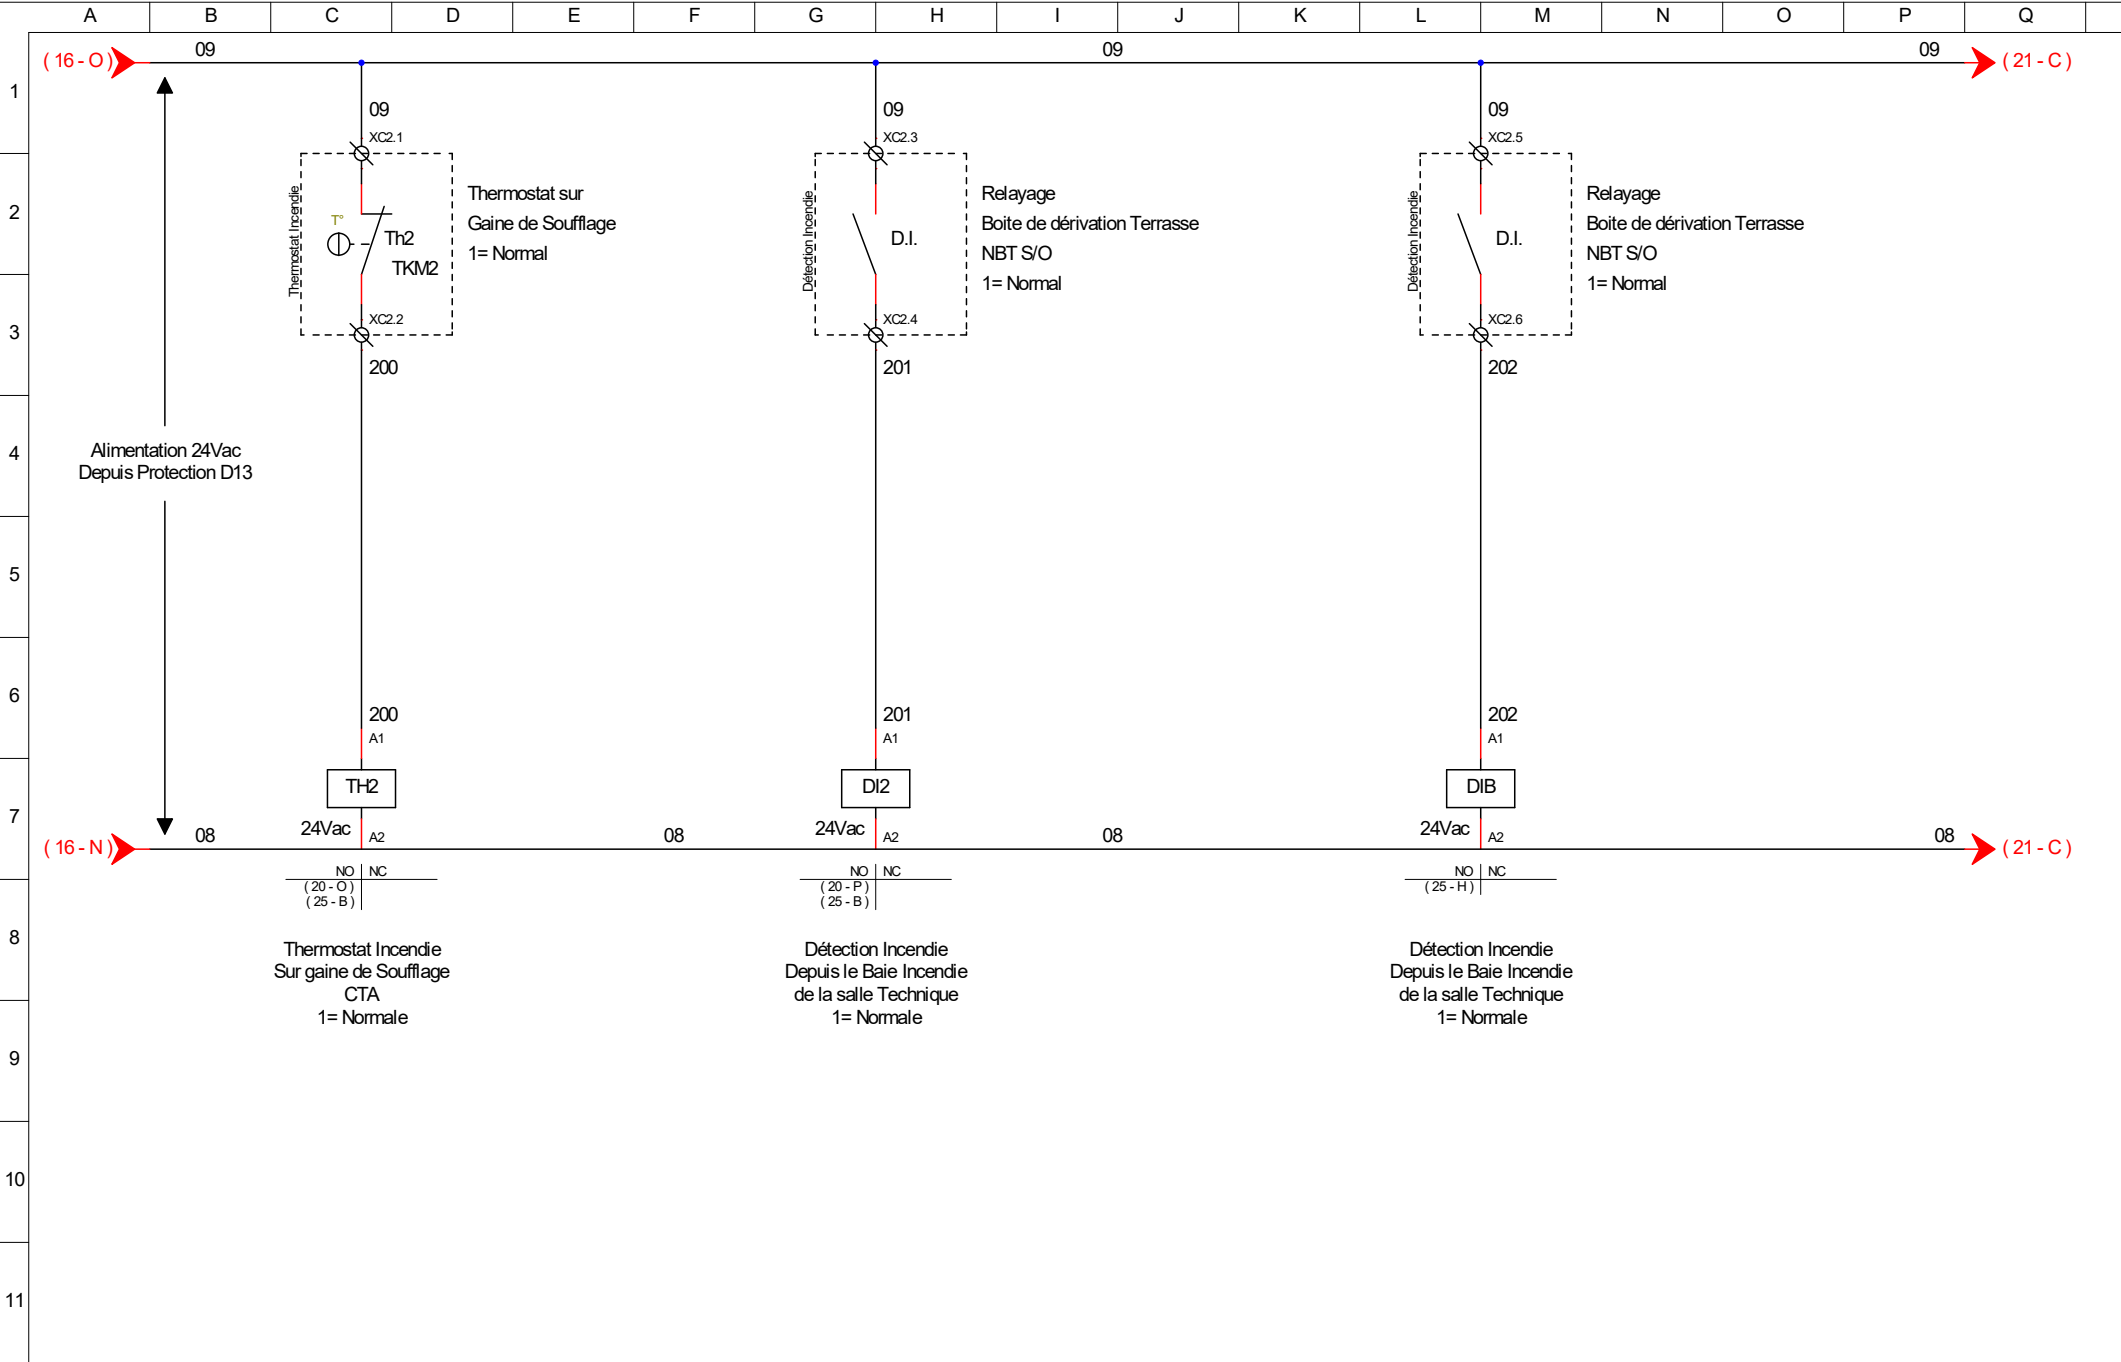


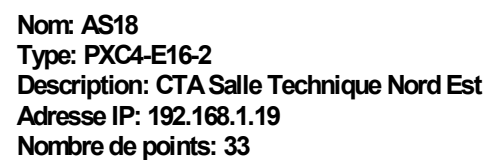



CTA SALLE TECHNIQUE SUD OUEST


Dessiné le : 06/11/2025
Modifié le : 10/02/2026 ind3
Par : Frédéric FRUGERE

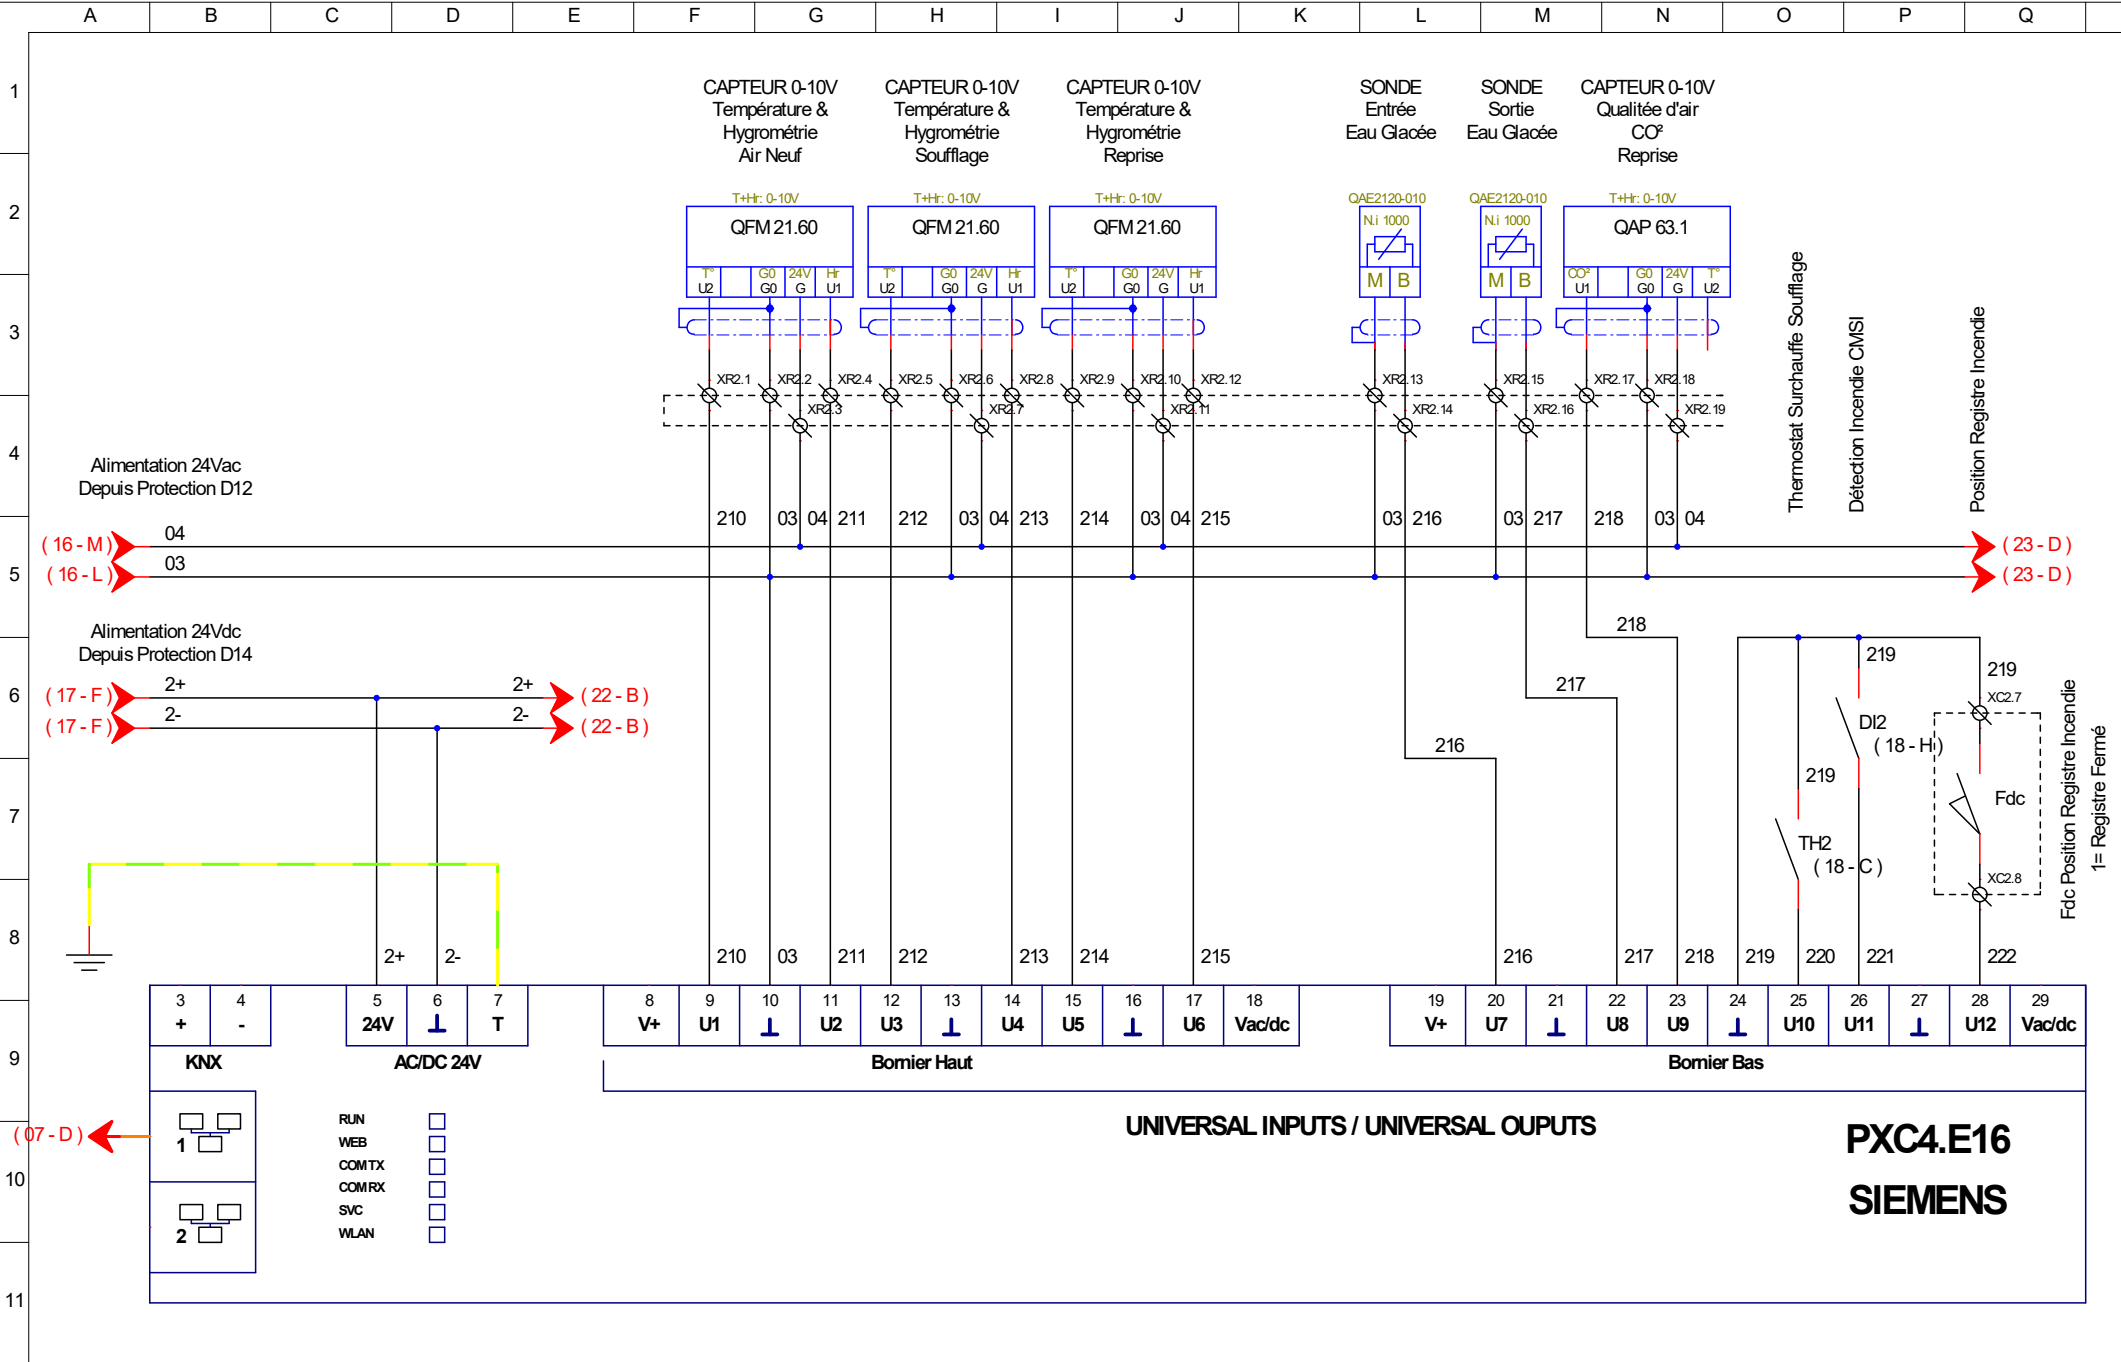


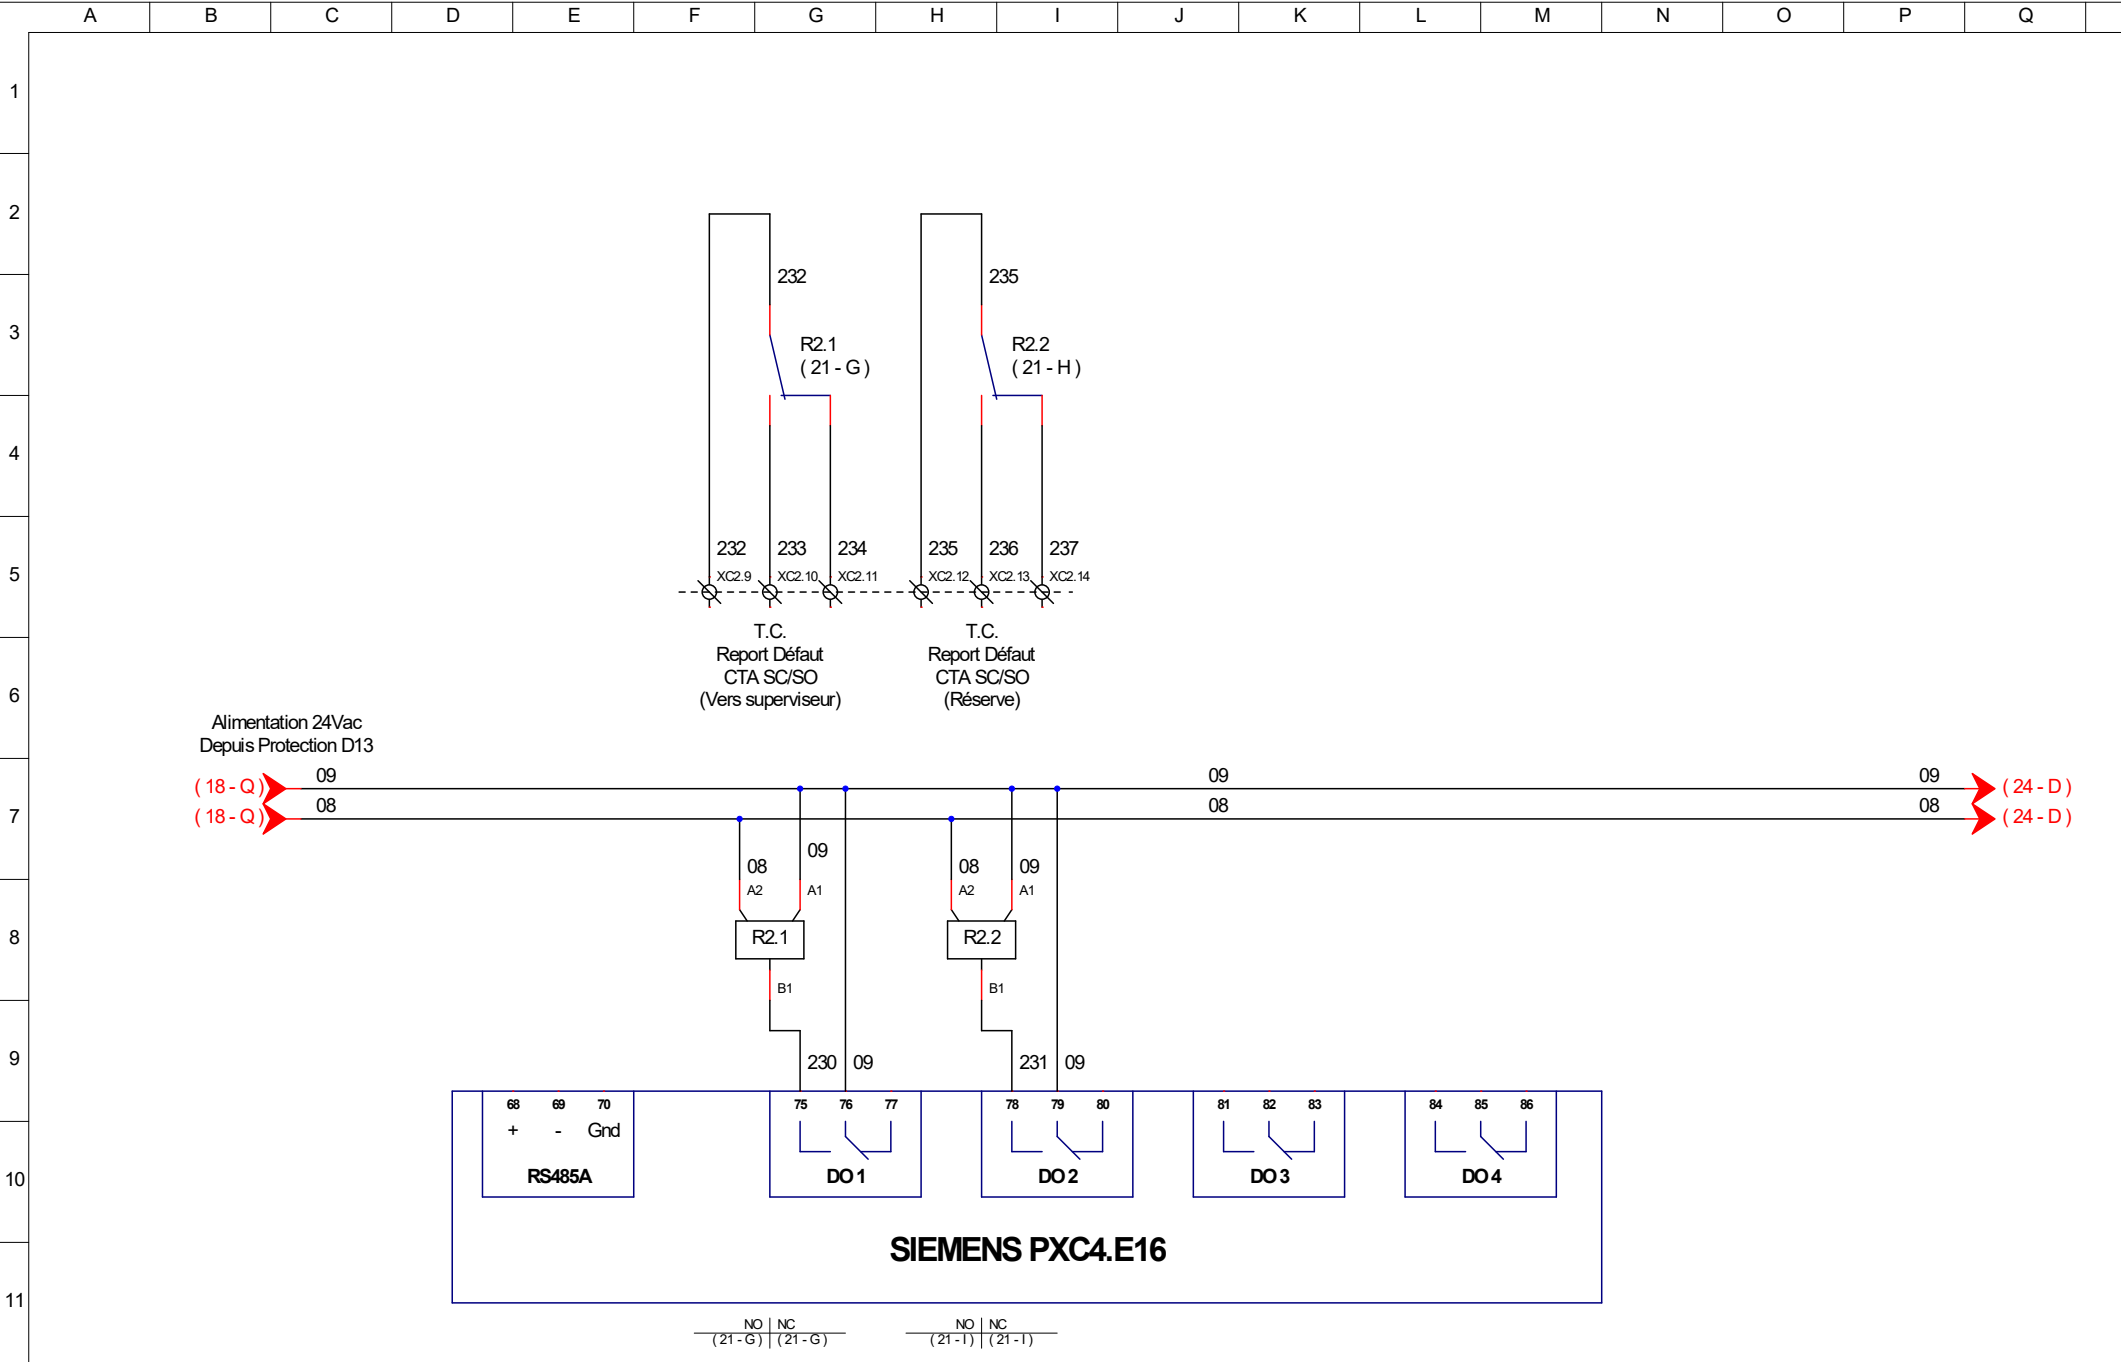

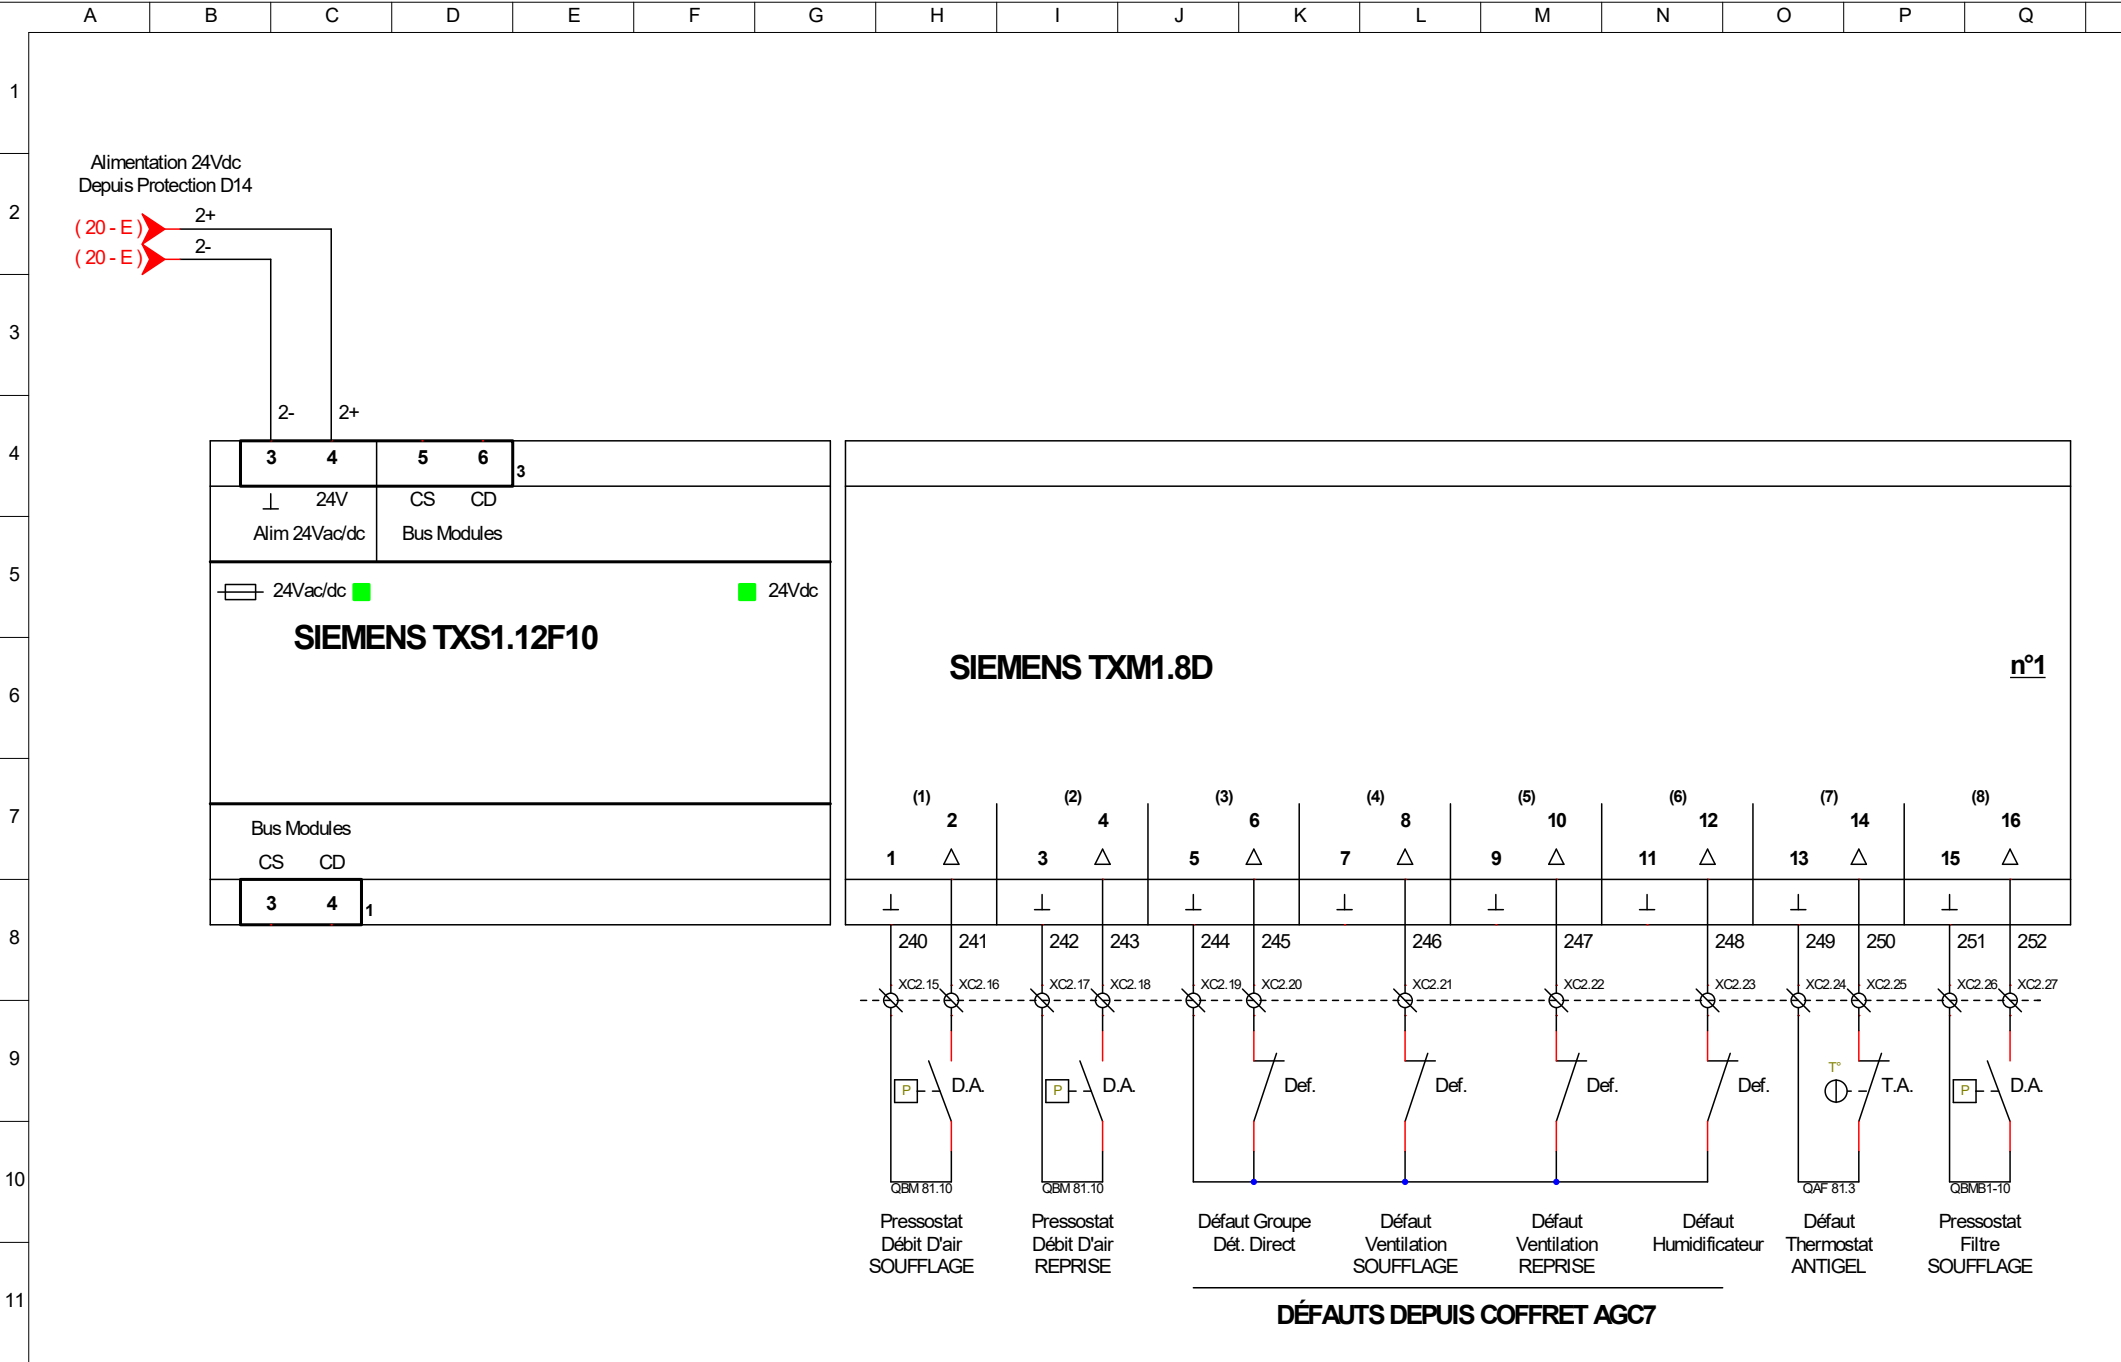

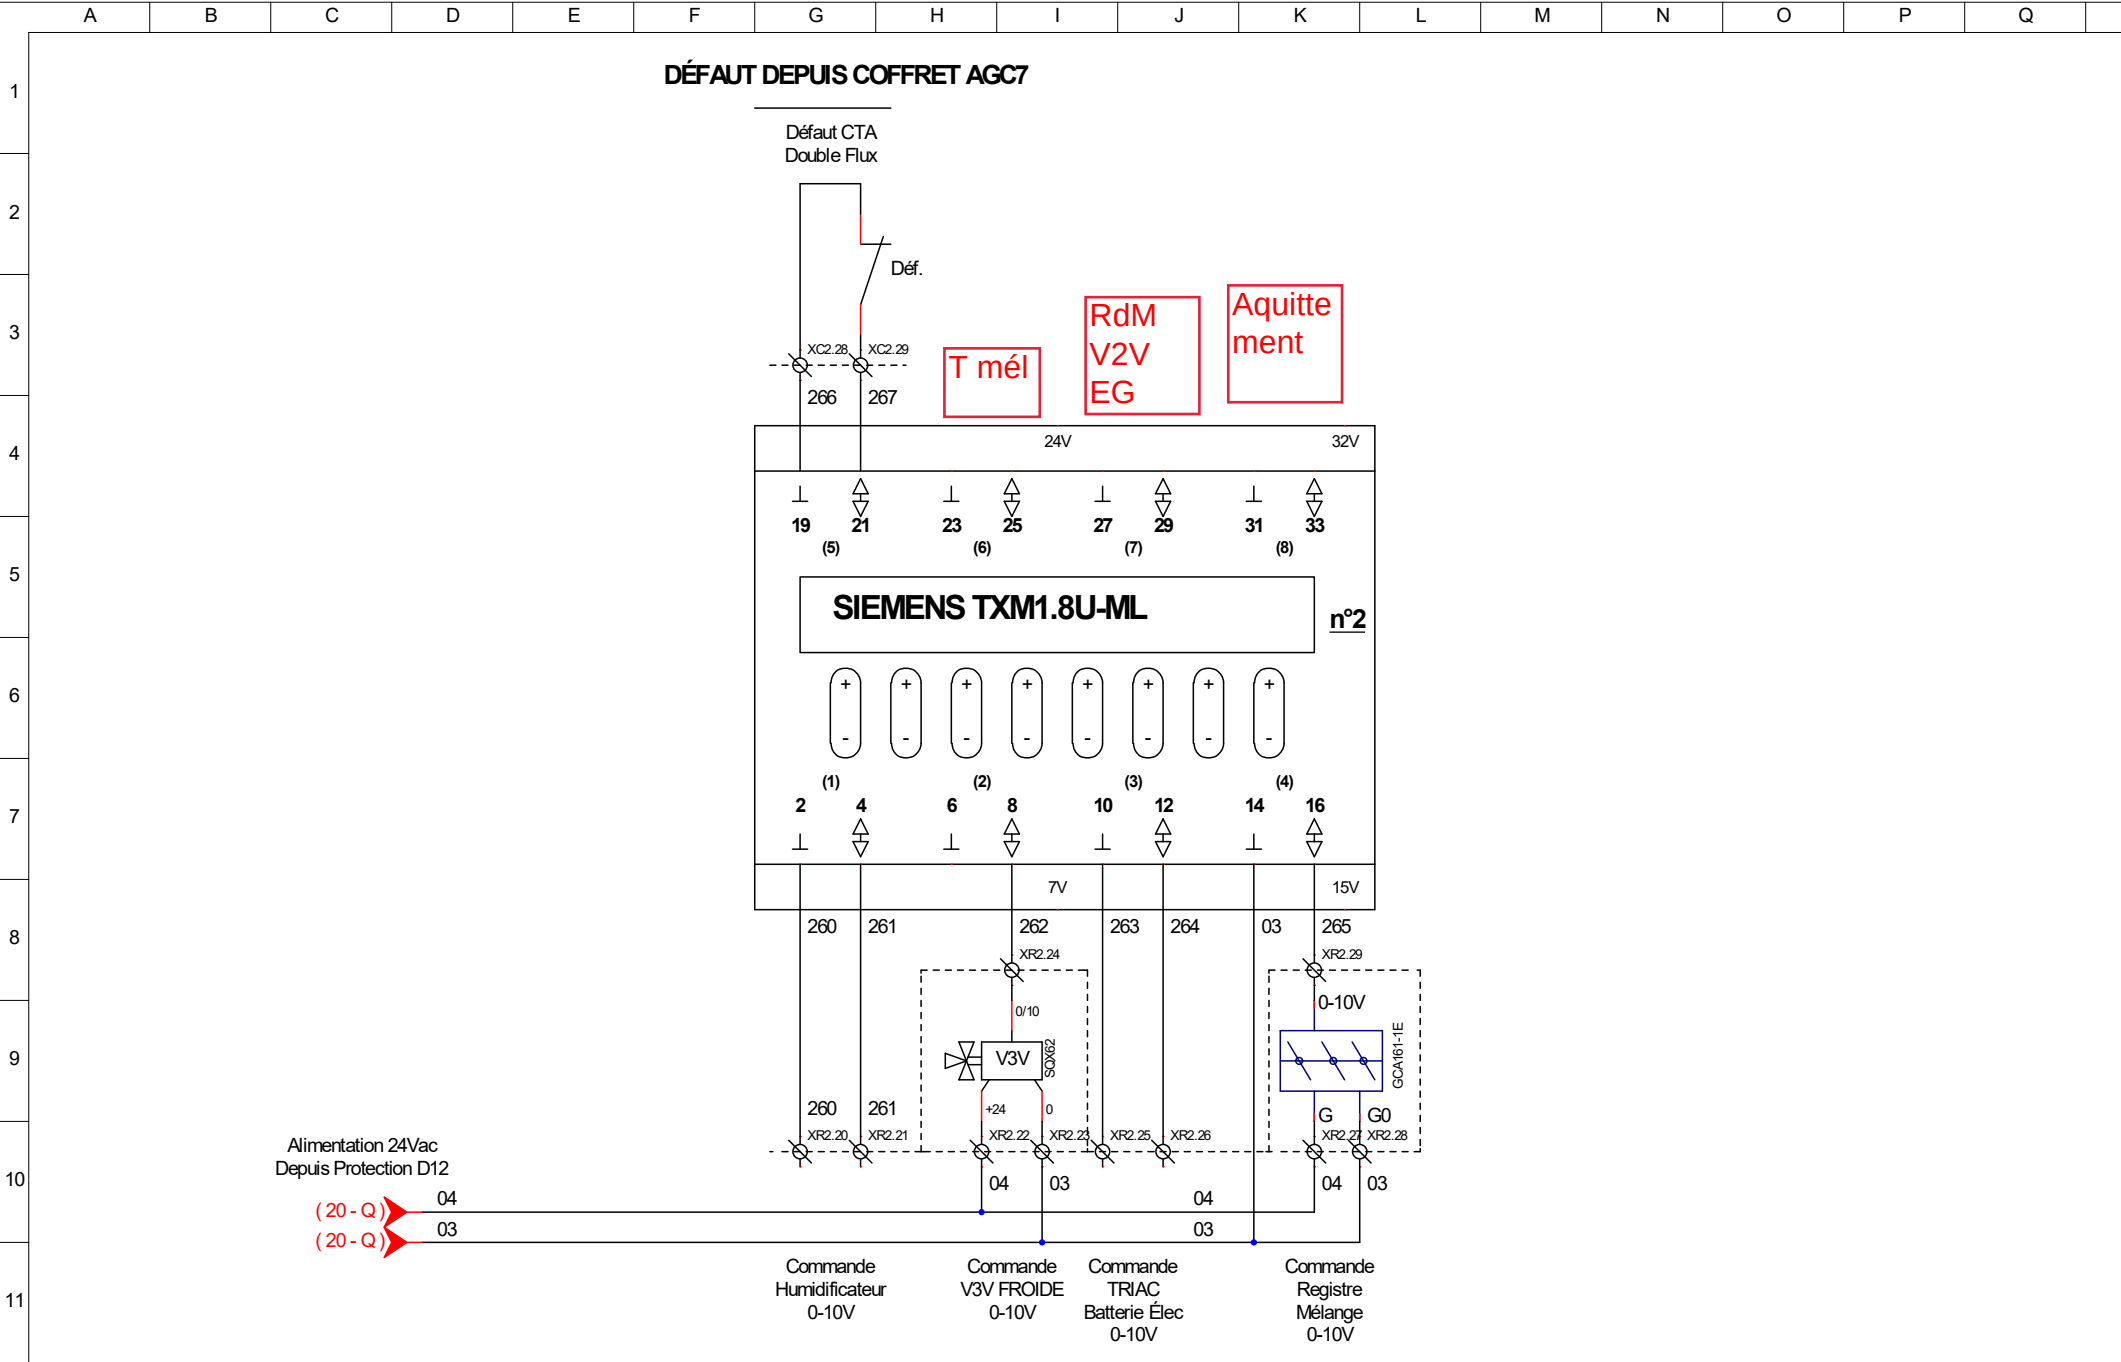


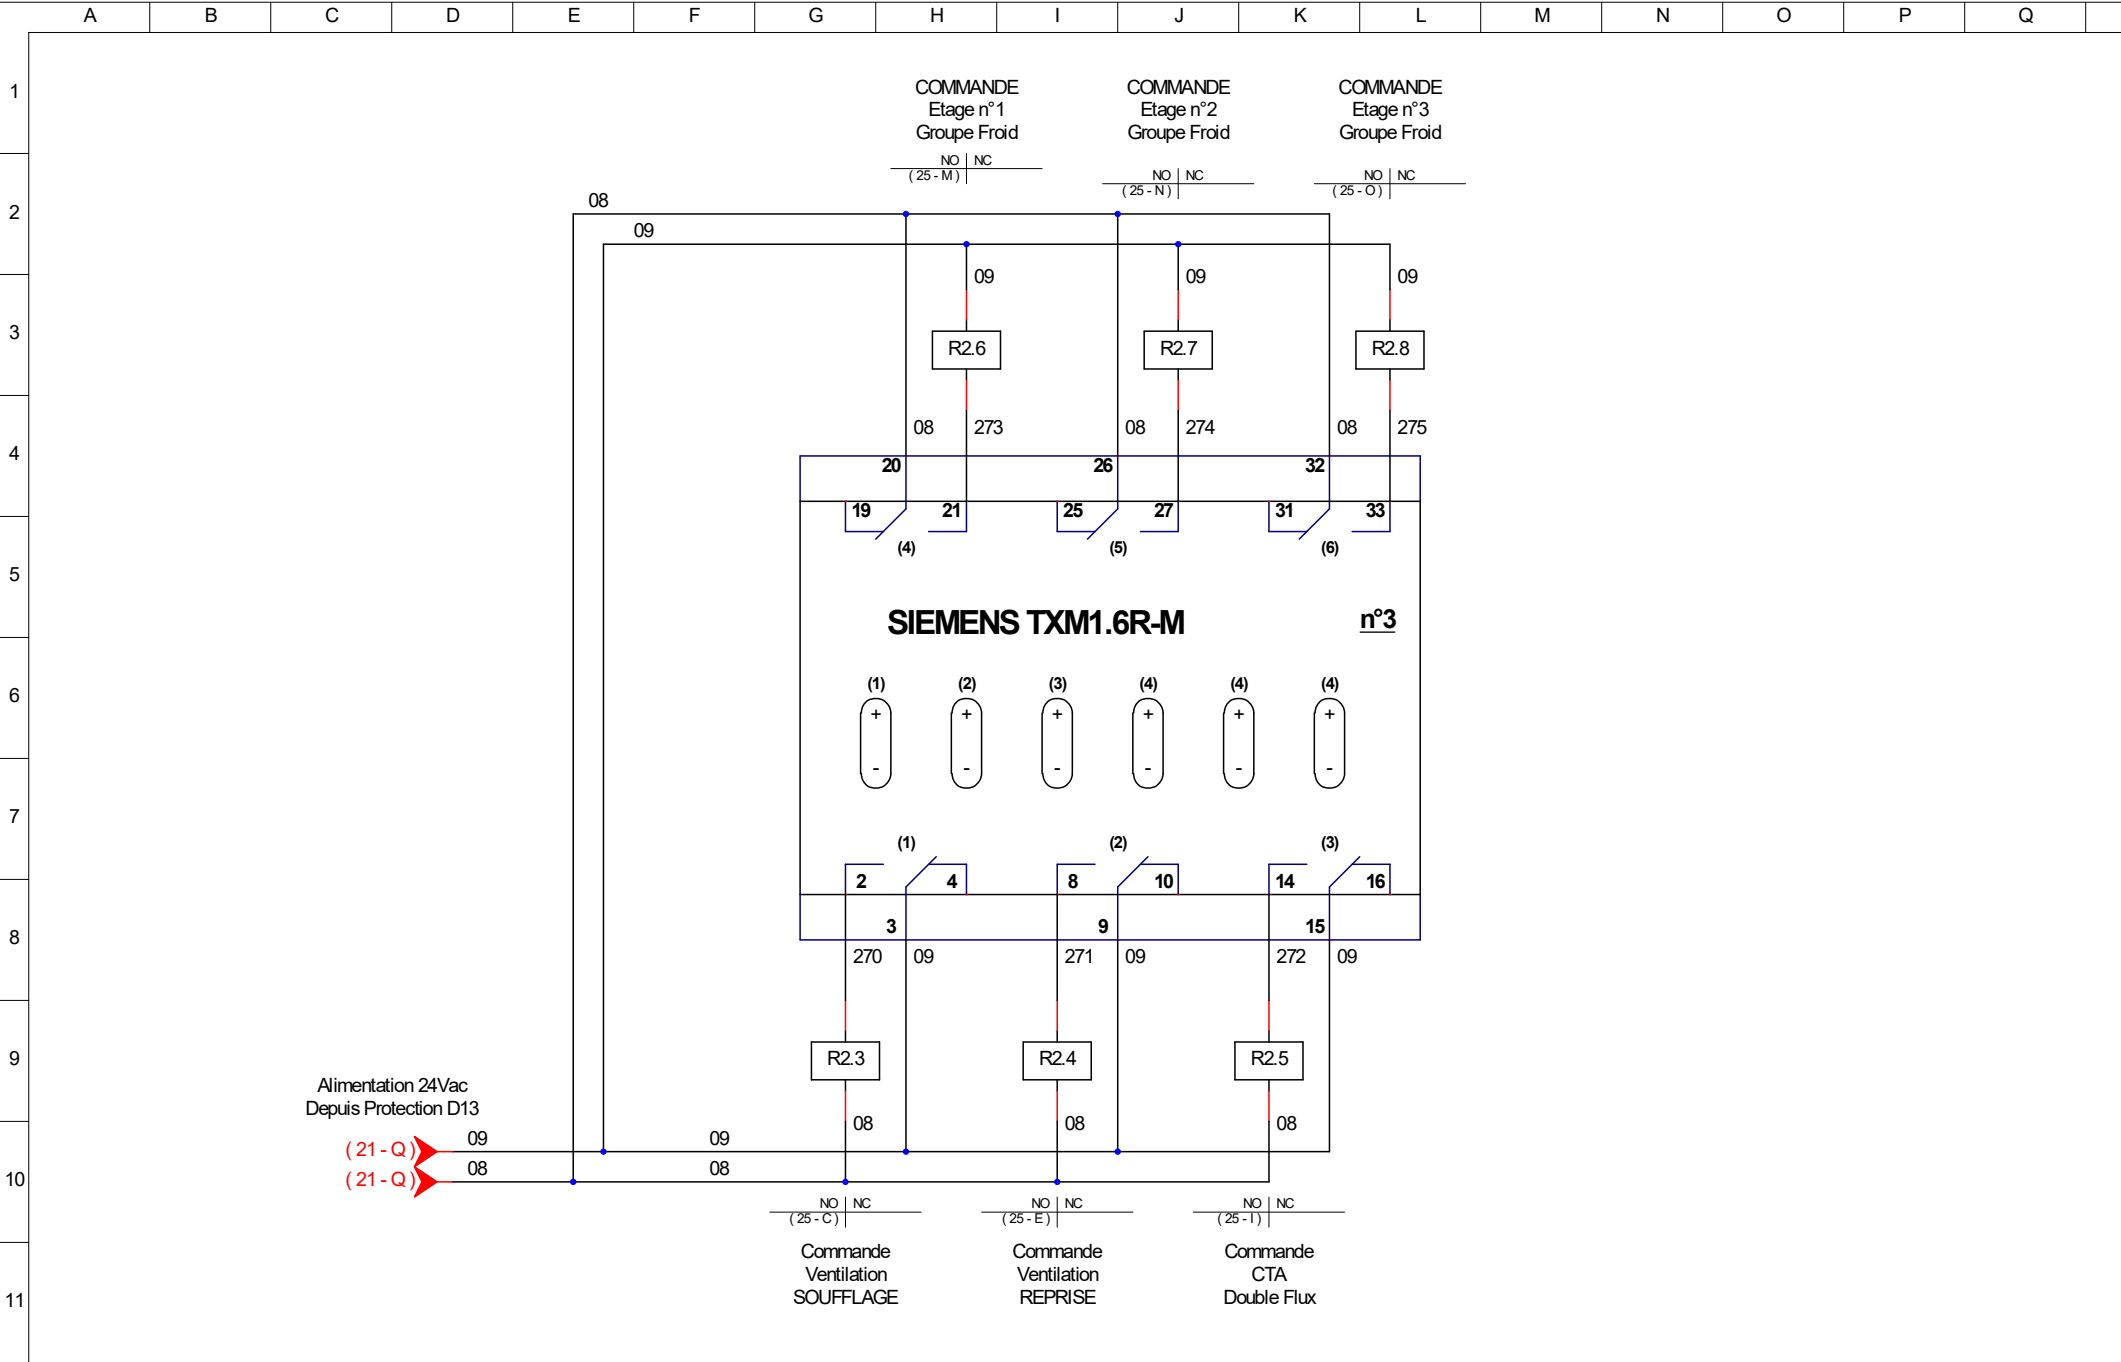


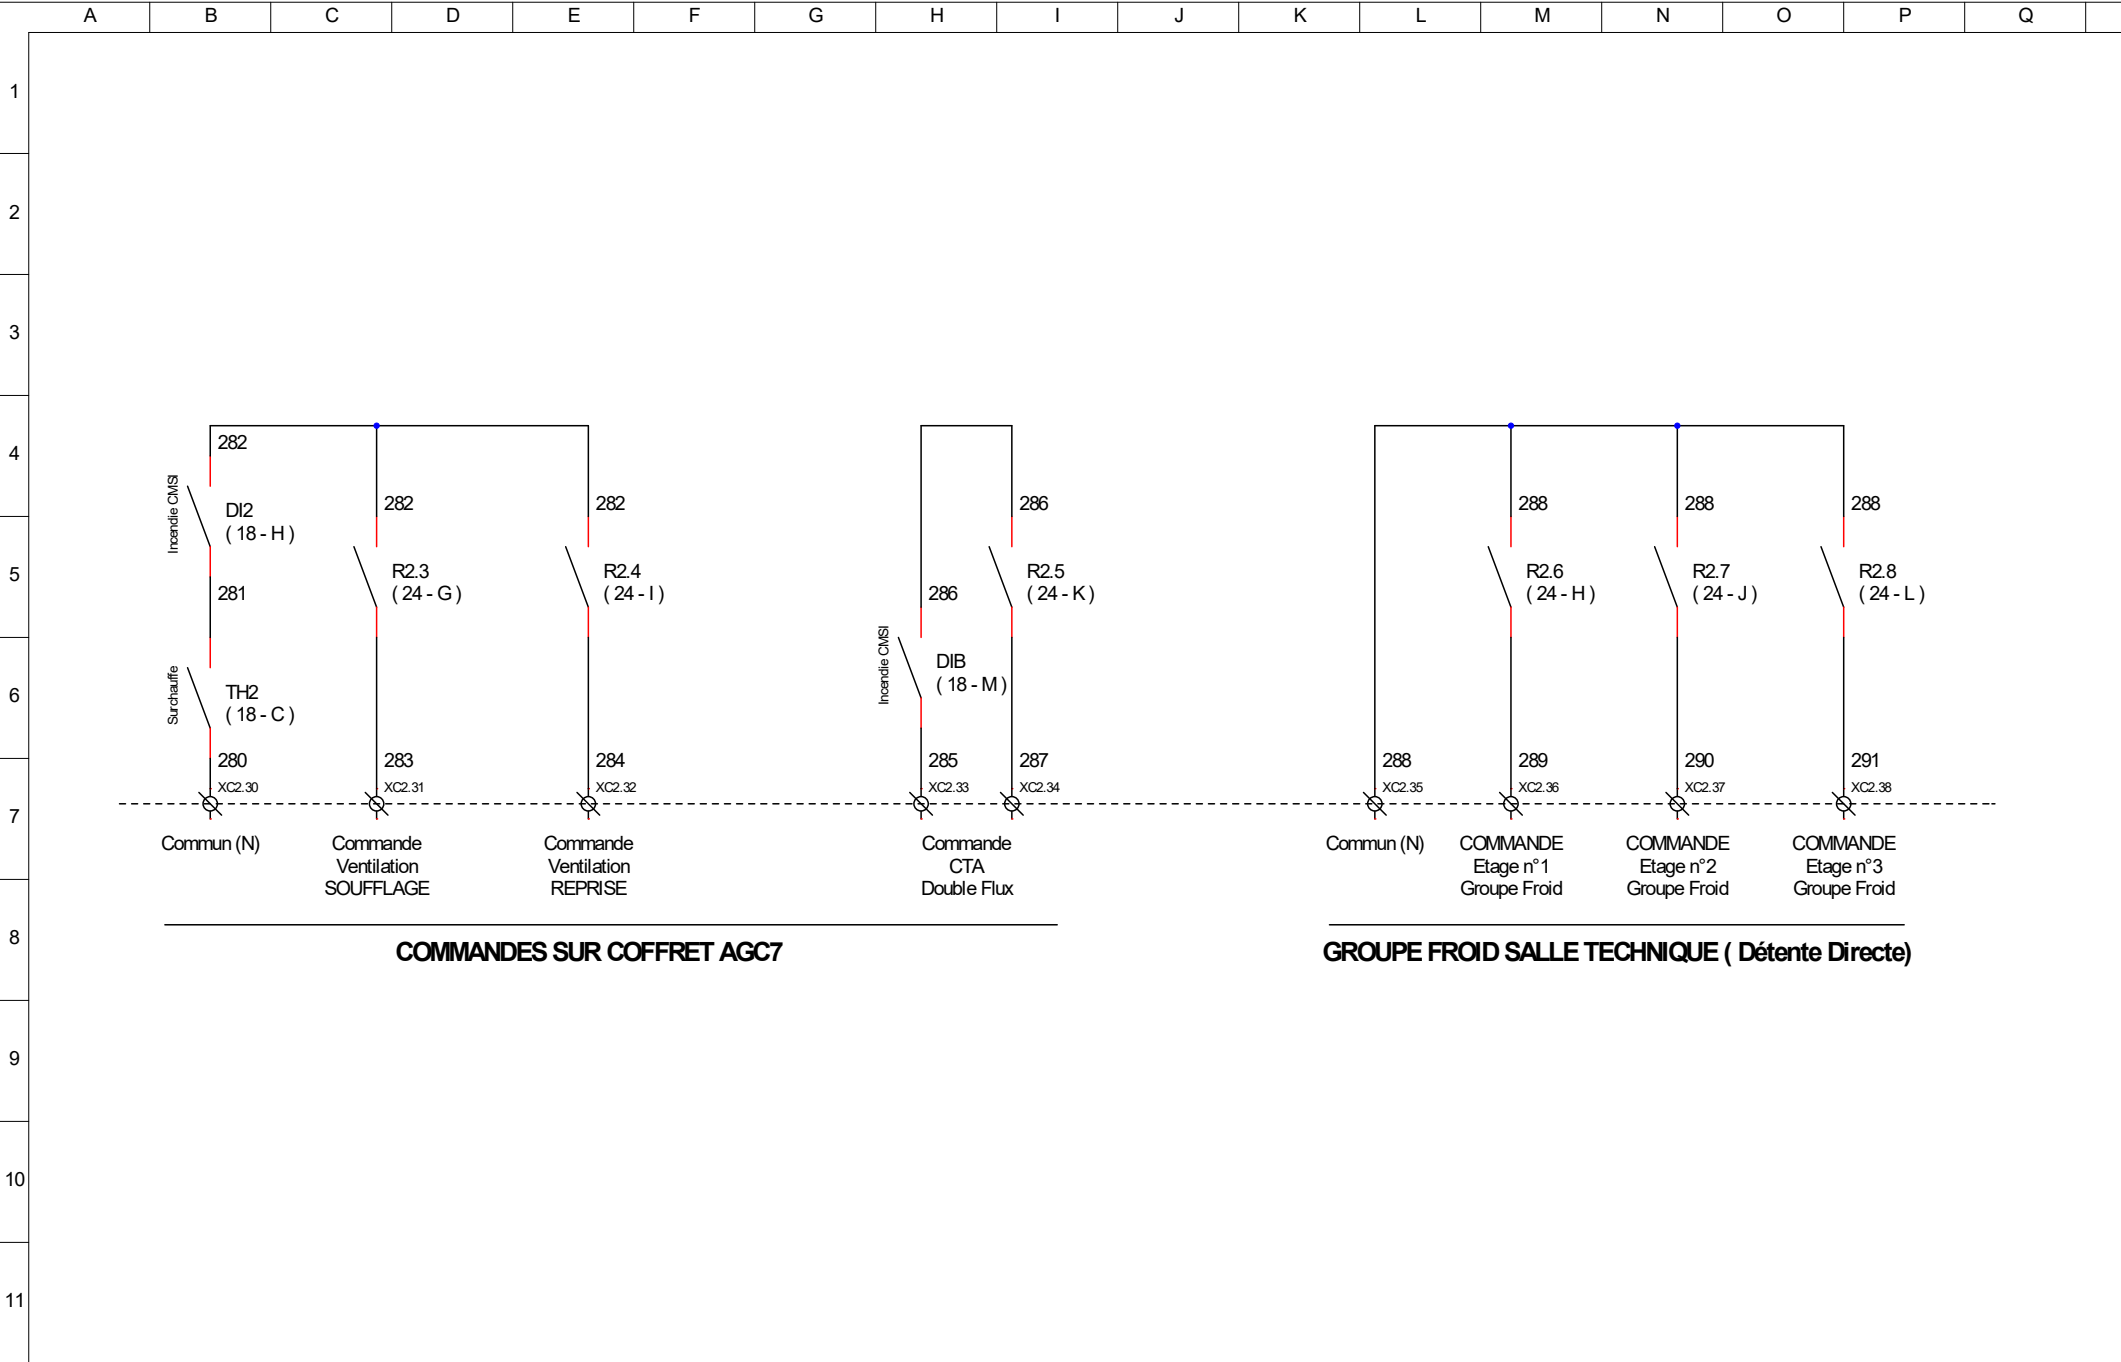


BORNIERS CTA SALLE DE CONTROLE ZONE SUD-OUEST

PUISSANCE

COMMANDES

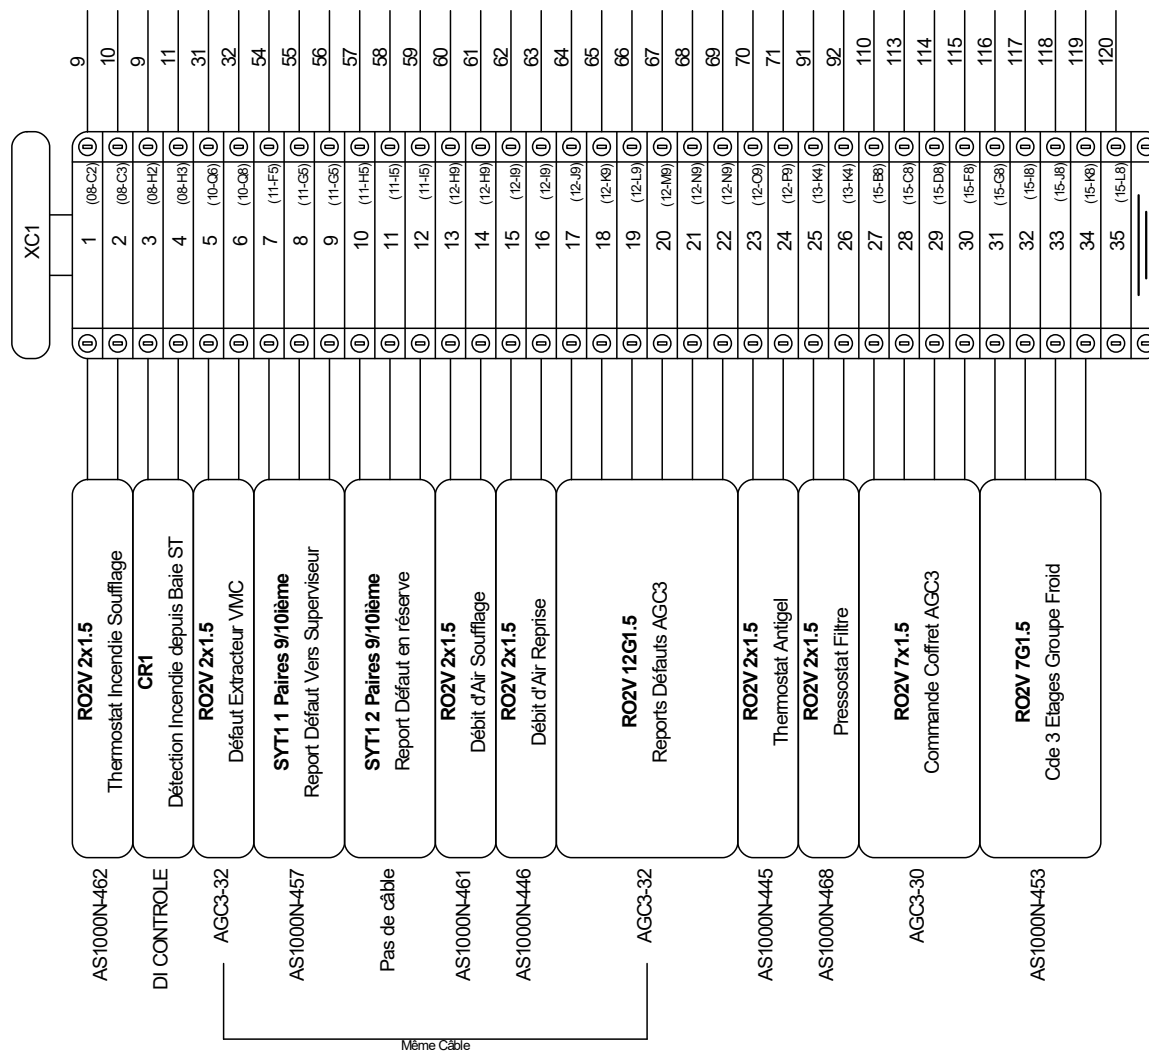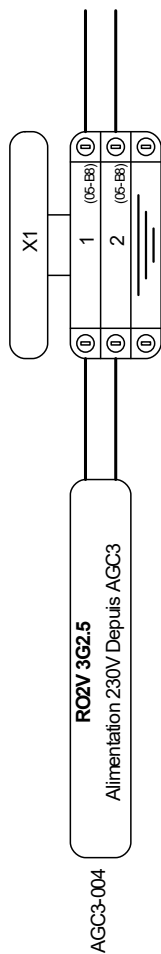

	A	B	C	D	E	F	G	H	I	J	K	L	M	N	O	P	Q	
1	BORNIERS CTA SALLE DE CONTROLE SUD-OUEST																	
2	REGULATION																	
3																		
4																		
5																		
6																		
7																		
8																		
9																		
10																		
11																		
	SAS Jack TARDIF 57 Allée de la Pépinière - St Sulpice				DEV-2025-0564 LT CTA Salle Contôle Sud Ouest CRNA										Dessiné le : 06/11/2025			
					BORNIER XR1 - CTA SALLE DE CONTROLE										Modifié le : 10/02/2026 ind3			
															Par : Frédéric FRUGERE			

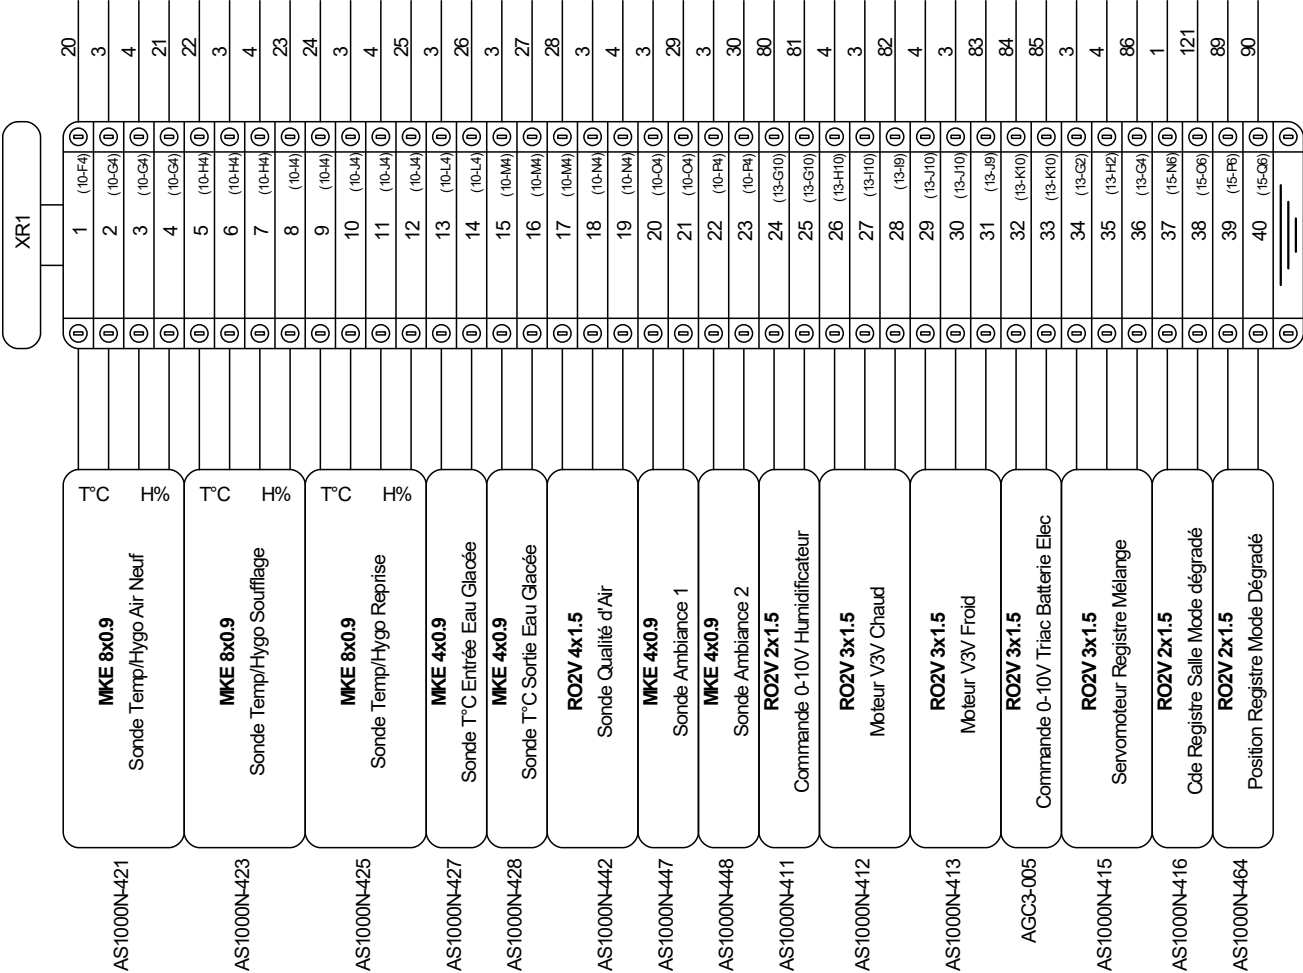

A	B	C	D	E	F	G	H	I	J	K	L	M	N	O	P	Q	
---	---	---	---	---	---	---	---	---	---	---	---	---	---	---	---	---	--

- 1
- 2
- 3
- 4
- 5
- 6
- 7
- 8
- 9
- 10
- 11

[illegible]

X2	1	(16-BB)	0
	2	(16-BB)	0
			0

Alimentation 230V Depuis AGC7

RO2V 2x1.5
Thermostat Incendie Soufflage

RO2V 2x1.5
Détection Incendie Depuis Baie ST

RO2V 2x1.5
Détection Incendie Depuis Baie ST

SYTI
Report Défaut Vers Superviseur

RO2V 4x1.5
Débit d'Air Soufflage

RO2V 2x1.5
Débit d'Air Reprise

RO2V 12G1.5
Reports Défauts Coffret AGC7

RO2V 2x1.5
Thermostat Antigel

RO2V 2x1.5
Pressostat Filtre

Report Défaut CTA Double Flux

RO2V 7G1.5
Commande Coffret AGC7

RO2V 7G1.5
Cde 3 Elages Groupe Froid

	A	B	C	D	E	F	G	H	I	J	K	L	M	N	O	P	Q	
1	<u>BORNIERS CTA SALLE TECHNIQUE ZONE SUD-OUEST</u>																	
2	REGULATION																	
3																		
4																		
5																		
6																		
7																		
8																		
9																		
10																		
11																		
	SAS Jack TARDIF 57 Allée de la Pépinière - St Sulpice					DEV-2025-0564 LT CTA Salle Contôle Sud Ouest CRNA BORNIER XR2 - CTA SALLE TECHNIQUE										Dessiné le : 06/11/2025 Modifié le : 10/02/2026 ind3 Par : Frédéric FRUGERE		29 29

