



MAITRE D'OUVRAGE

Ministère de la mer

Direction interrégionale de la mer Manche Est - Mer du Nord
4 rue du colonel Fabien - 76600 LE HAVRE
Centre Régional Opérationnel du Surveillance et de
Sauvetage Gris nez
Route du cap - 62179 AUDINGHEN

Centre Régional Opérationnel de Surveillance et de Sauvetage
CROSS Gris Nez



Route du Cap - 62179 AUDINGHEN

Rénovation des sanitaires bâtiment administration

Dossier de Consultation des Entreprise
D.C.E
Existant - Démolition

Indice	Date	Désignation	Auteur
0	14/11/25	Dossier de Consultation des Entreprises - D.C.E	SP
A			
B			
C			
D			
E			



12 ZA Les Alouettes - 62223 St NICOLAS LES ARRAS
Tél : 03.21.55.24.74 contact@scme.fr

Maître d'Ouvrage :
Ministère de la mer
Direction interrégionale de la mer Manche Est -
Mer du Nord
4 rue du colonel Fabien
76600 LE HAVRE
Tel 02.35.19.29.99

Coordonnateur SPS :
SOCOTEC


Bureau de Contrôle :
SOCOTEC


Divers :

☐ ESQ ☐ AVP ☐ APD ☒ PRO/DCE ☐ EXE ☐ DOE

Echelle : Divers

TCE	PLAN	00	01	0		8916
CORPS D'ETAT	TYPE DOCUMENT	NIVEAU ZONE	NUMERO PLAN	INDICE		

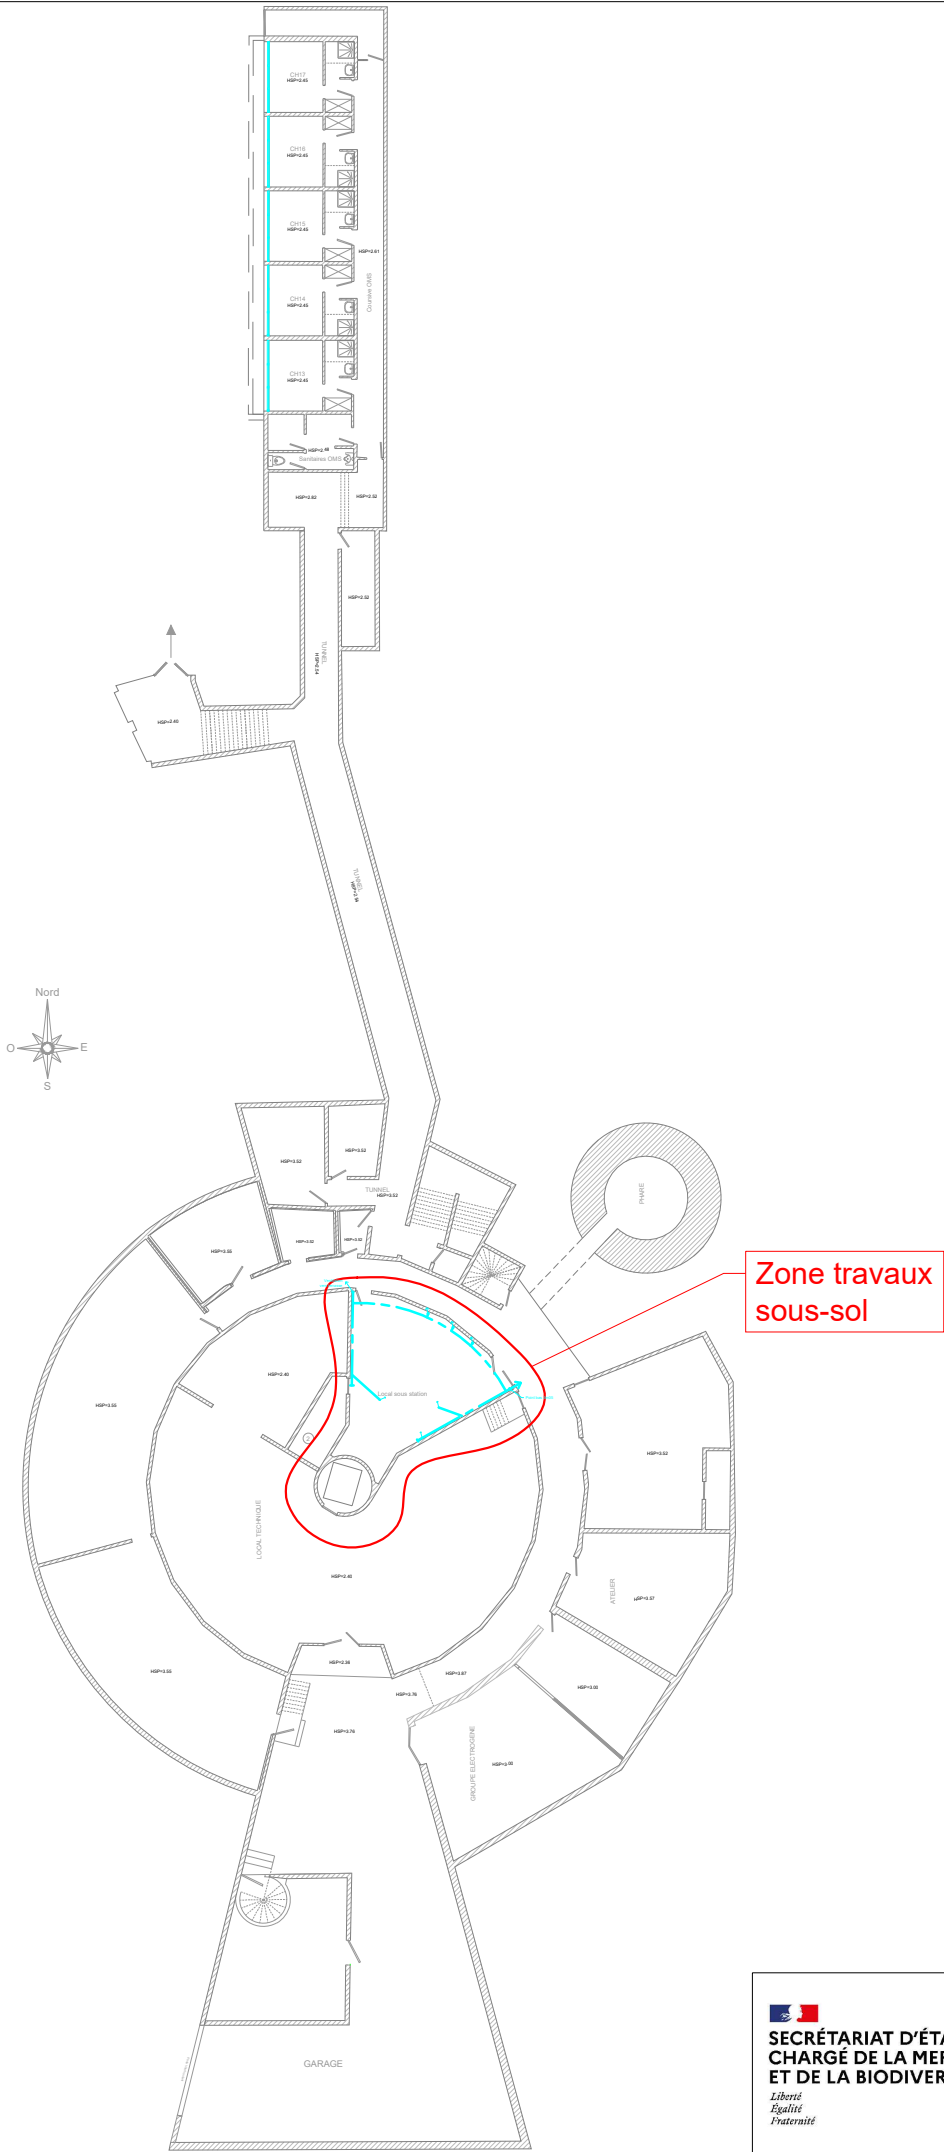


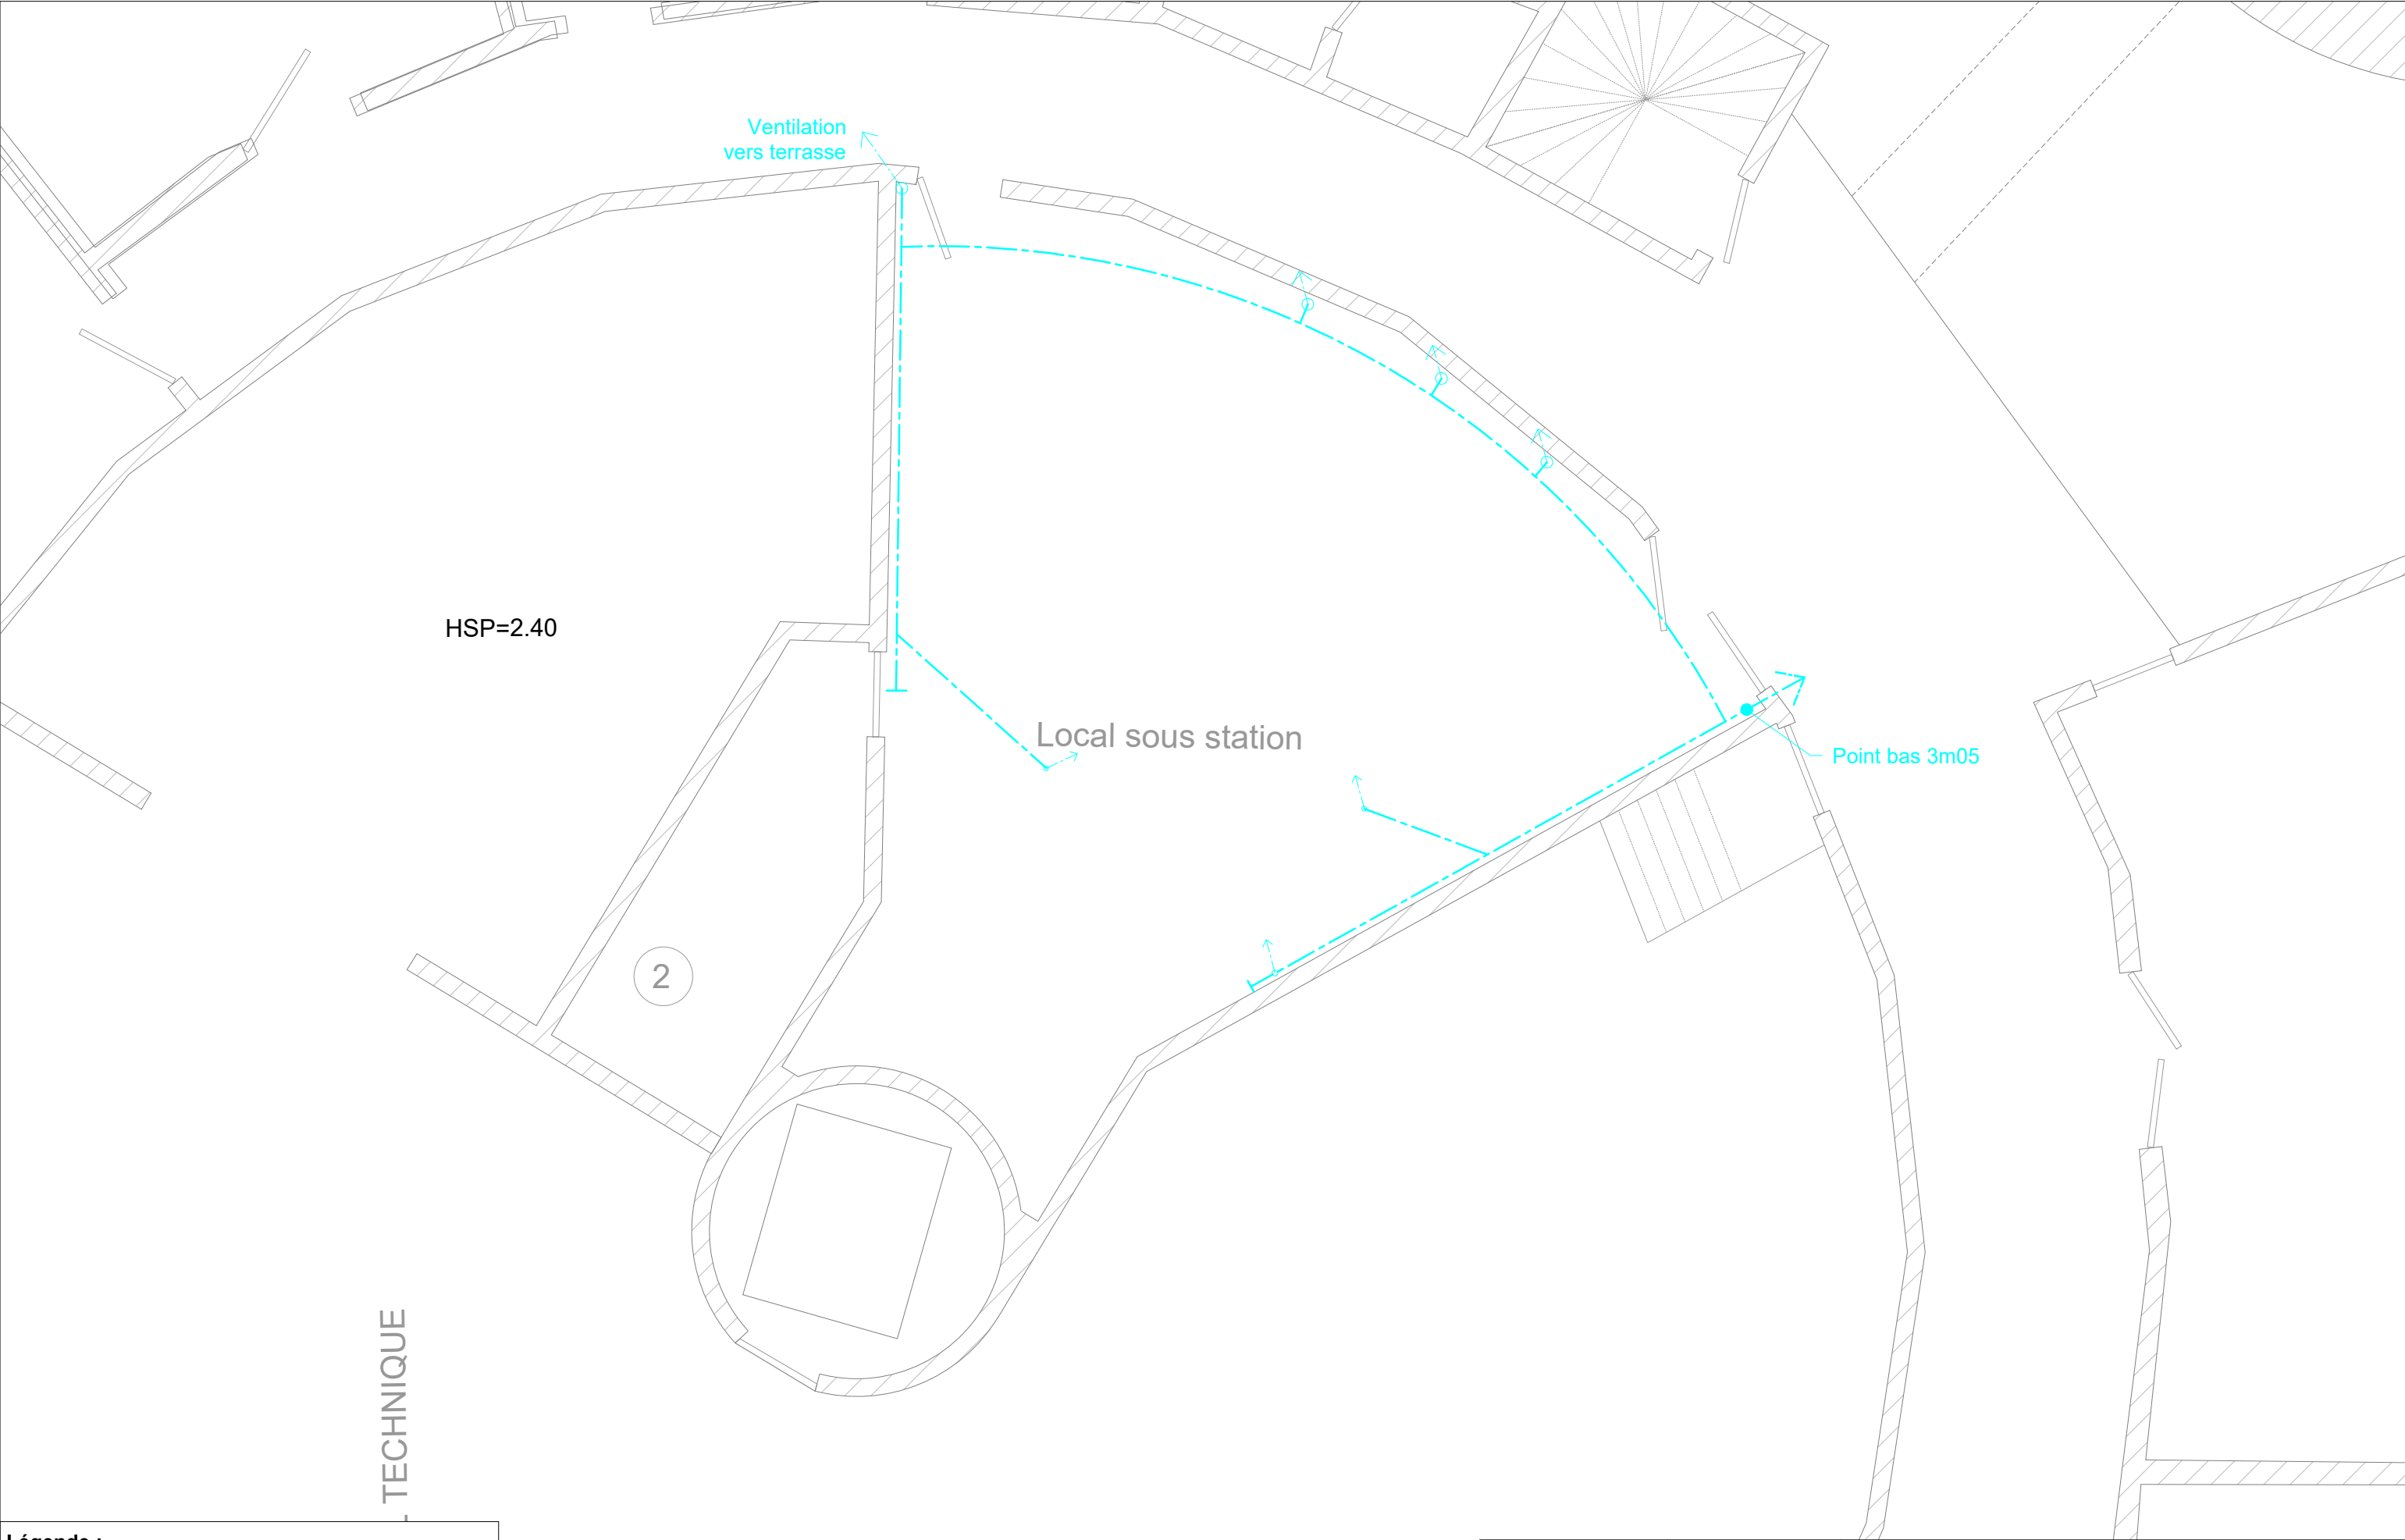

Légende :

 Réseau eau usée

 Tuyaux vers Rez-de-Chaussée

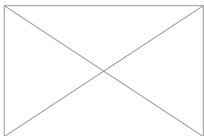




SECRÉTARIAT D'ÉTAT
CHARGÉ DE LA MER
ET DE LA BIODIVERSITÉ

*Liberté
Égalité
Fraternité*




**SOUS-SOL - EXISTANT / DEPOSE
RESEAU EAU USEE**

14/11/2025	CROSS Gris Nez AUDINGHEN (62)	PRO DCE
Ech. : 1/50		
Folio 02		

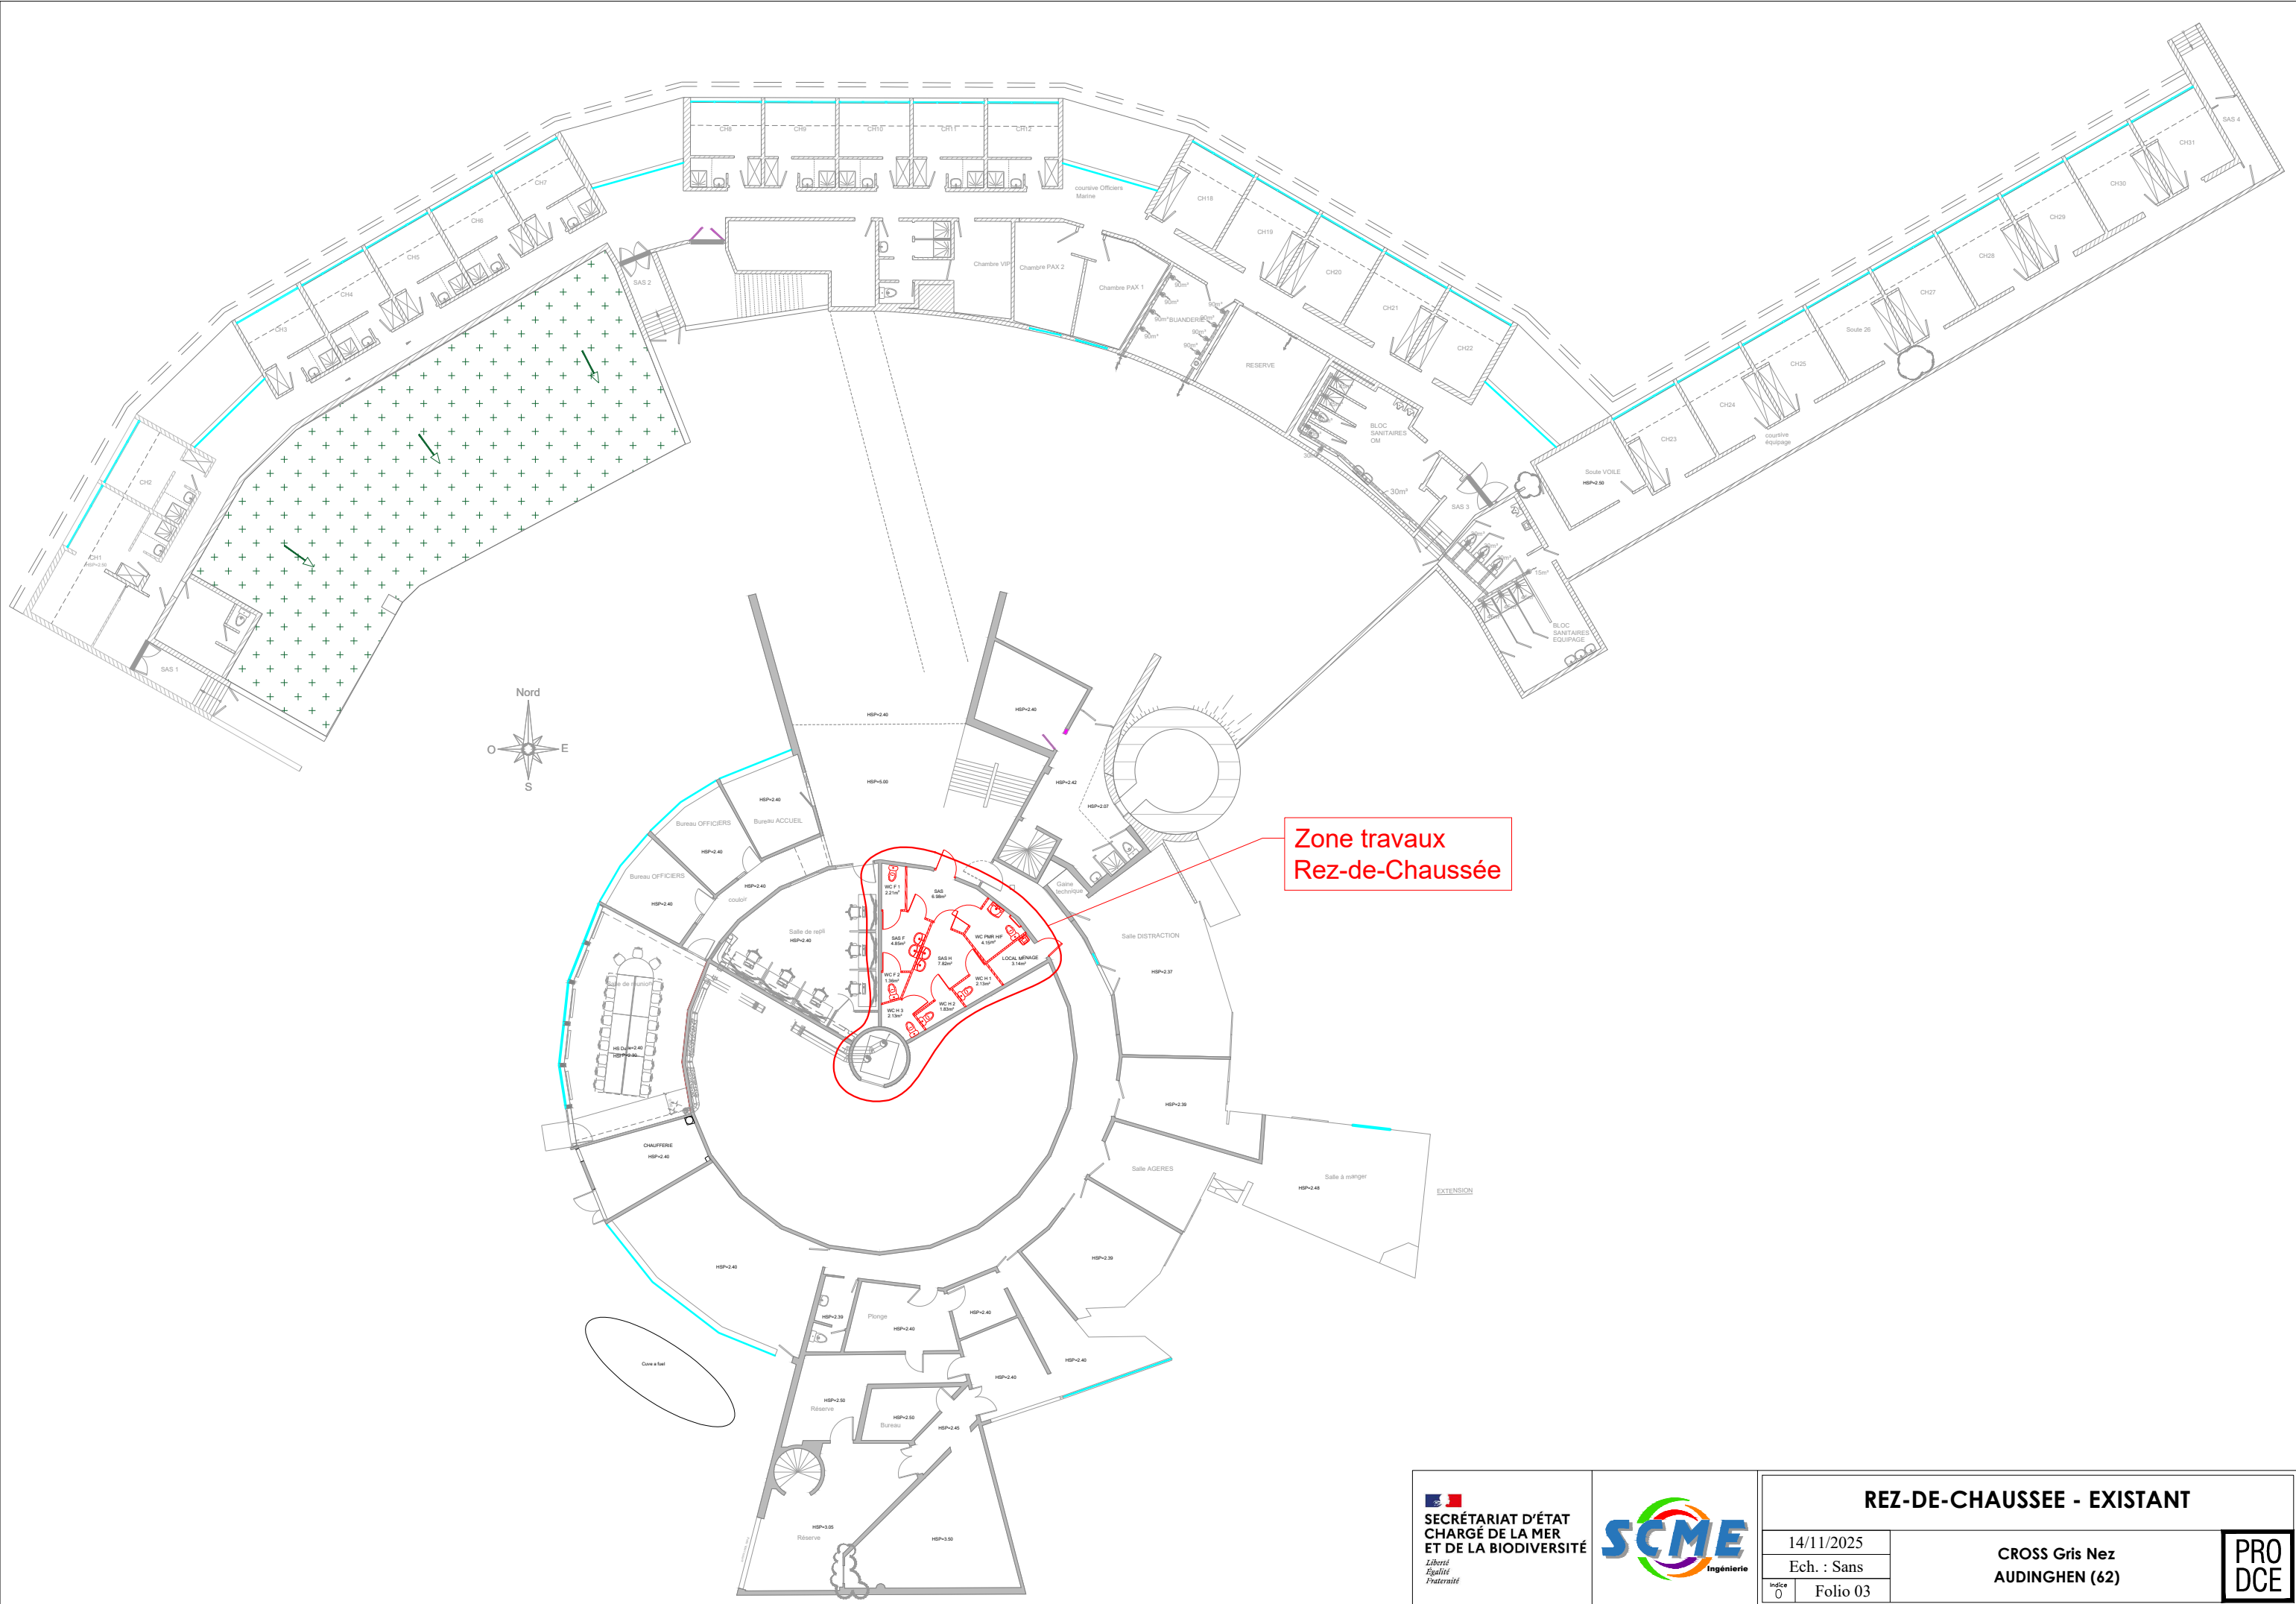

Zone travaux
Rez-de-Chaussée

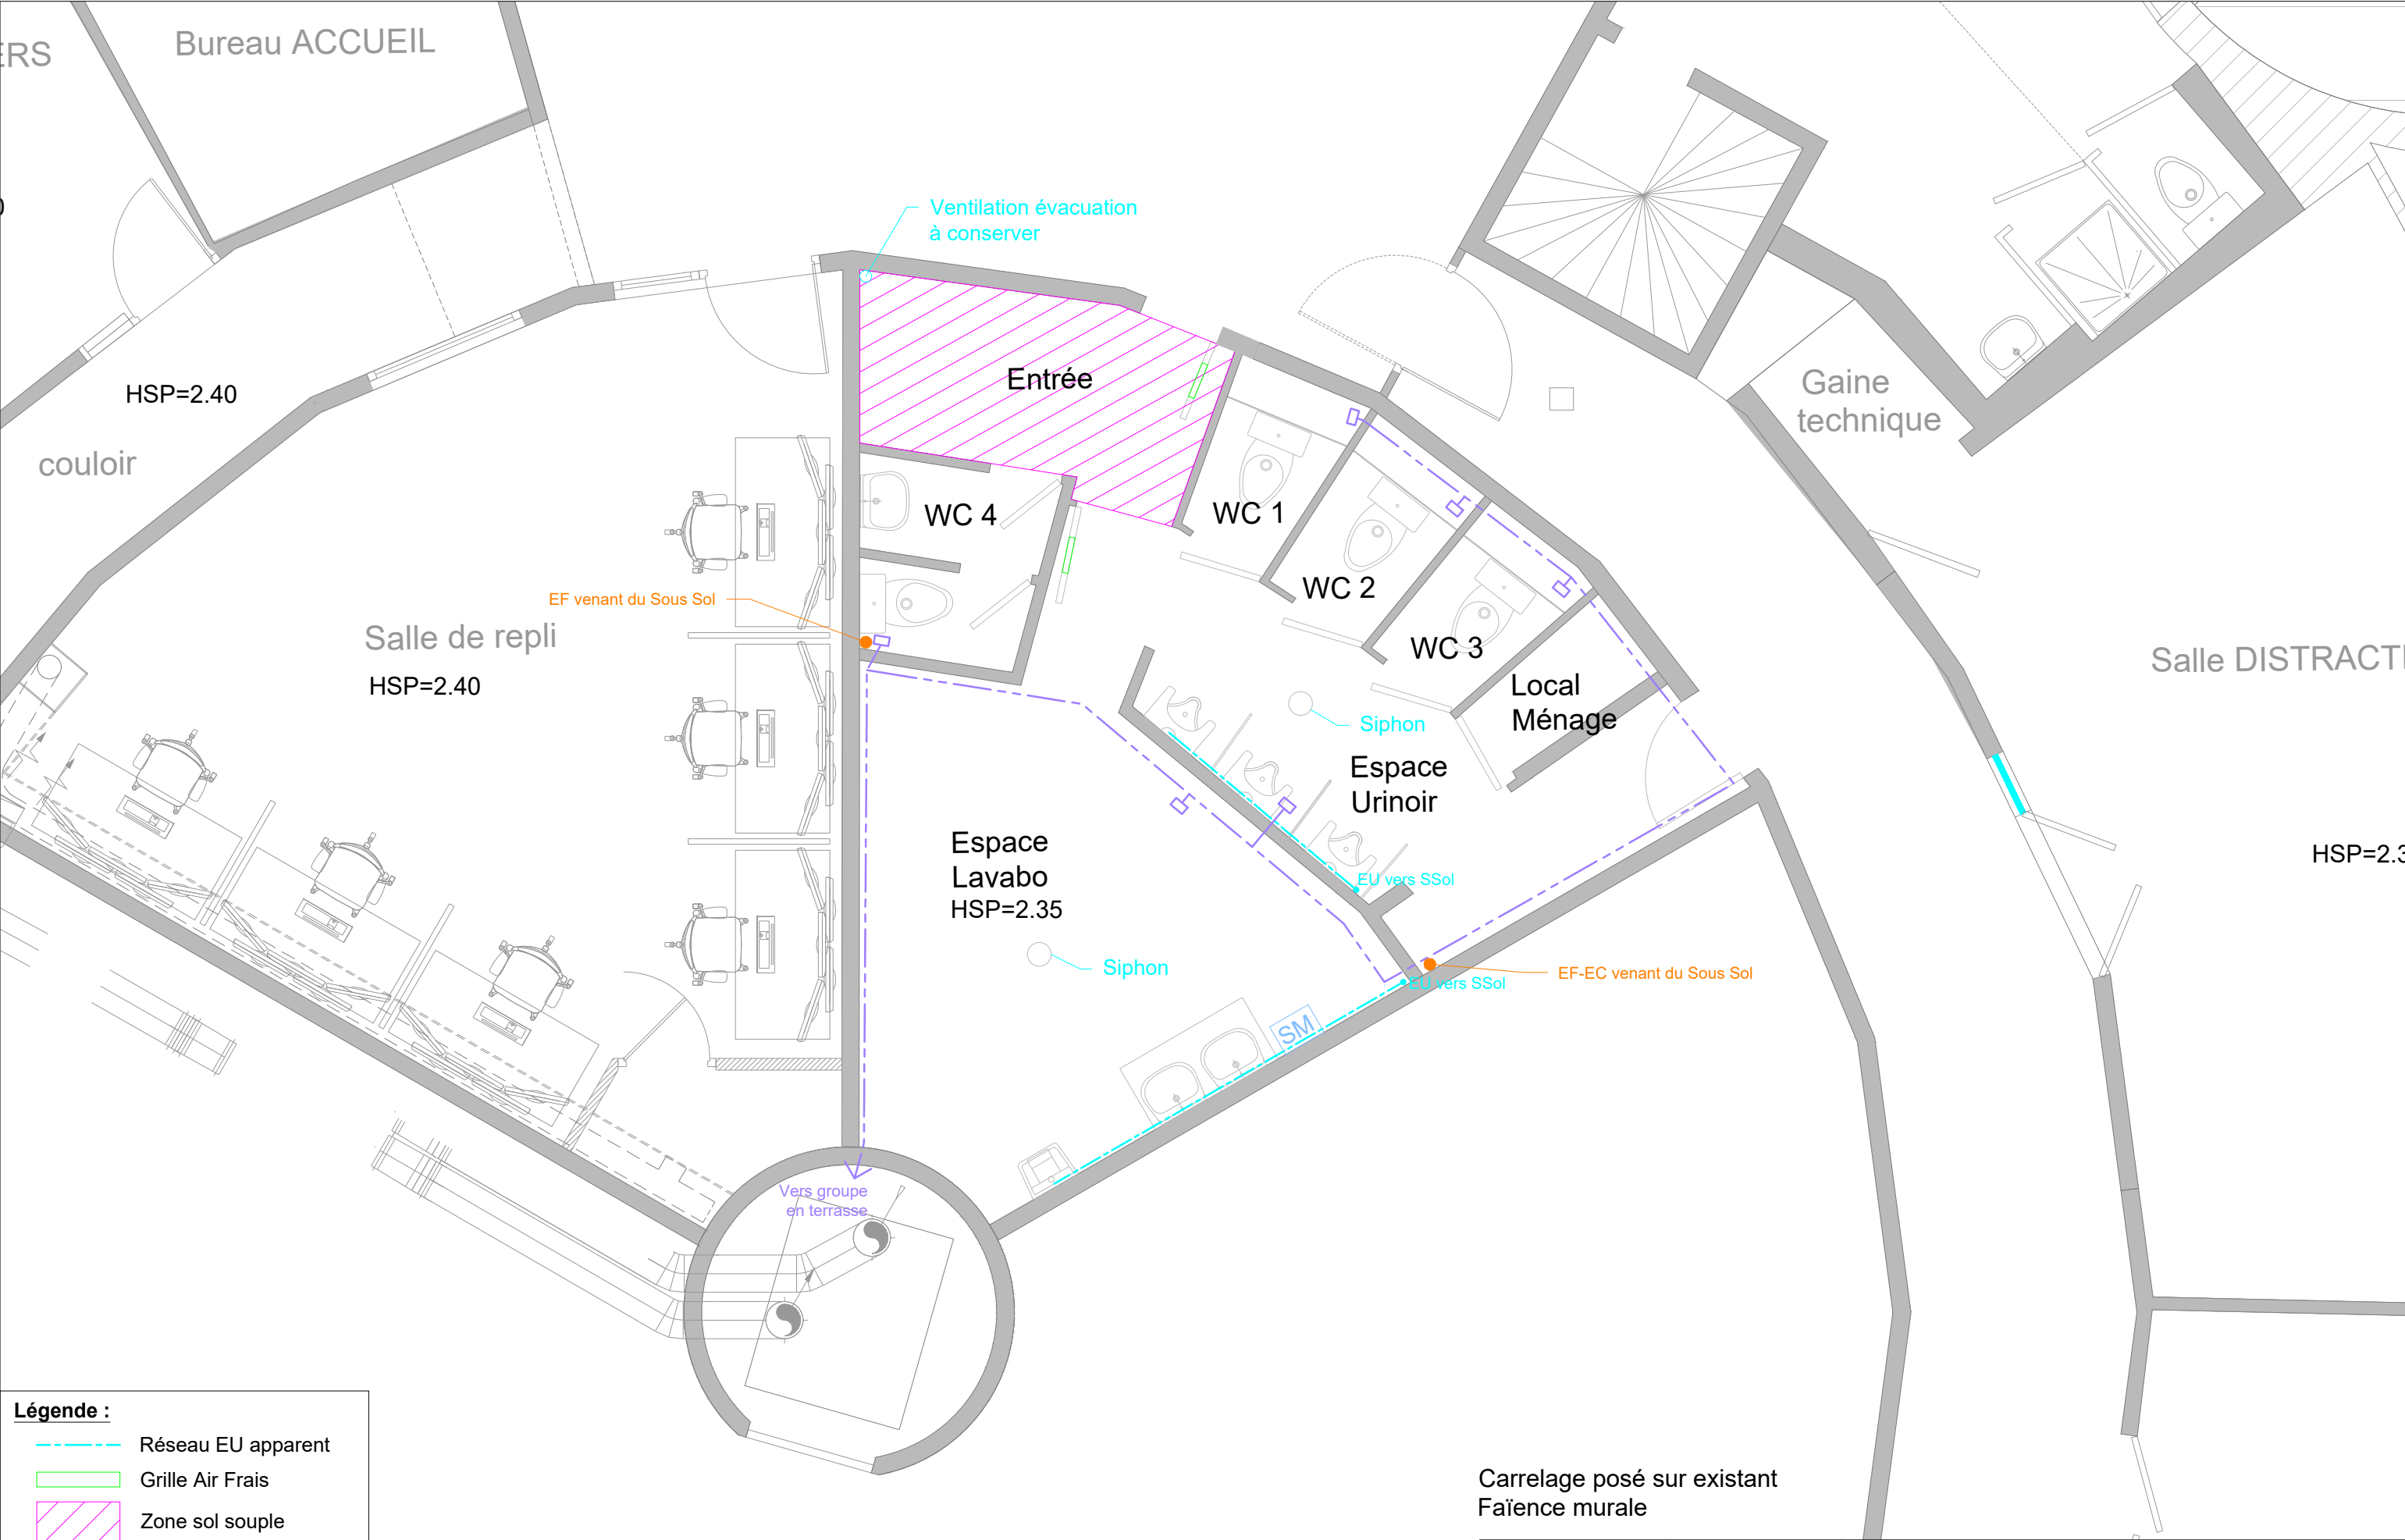

Légende :

- Réseau EU apparent
- Grille Air Frais
- Zone sol souple
- Réseau VMC
- Bouche VMC
- SM Sèche mains

Carrelage posé sur existant
Faïence murale



SECRÉTARIAT D'ÉTAT
CHARGÉ DE LA MER
ET DE LA BIODIVERSITÉ


*Liberté
Égalité
Fraternité*



REZ-DE-CHAUSSEE - EXISTANT
EU - EC/EF - VMC - Revêtement de sol

14/11/2025	PRO DCE
Ech. : 1/50	
Folio 04	

CROSS Gris Nez
AUDINGHEN (62)

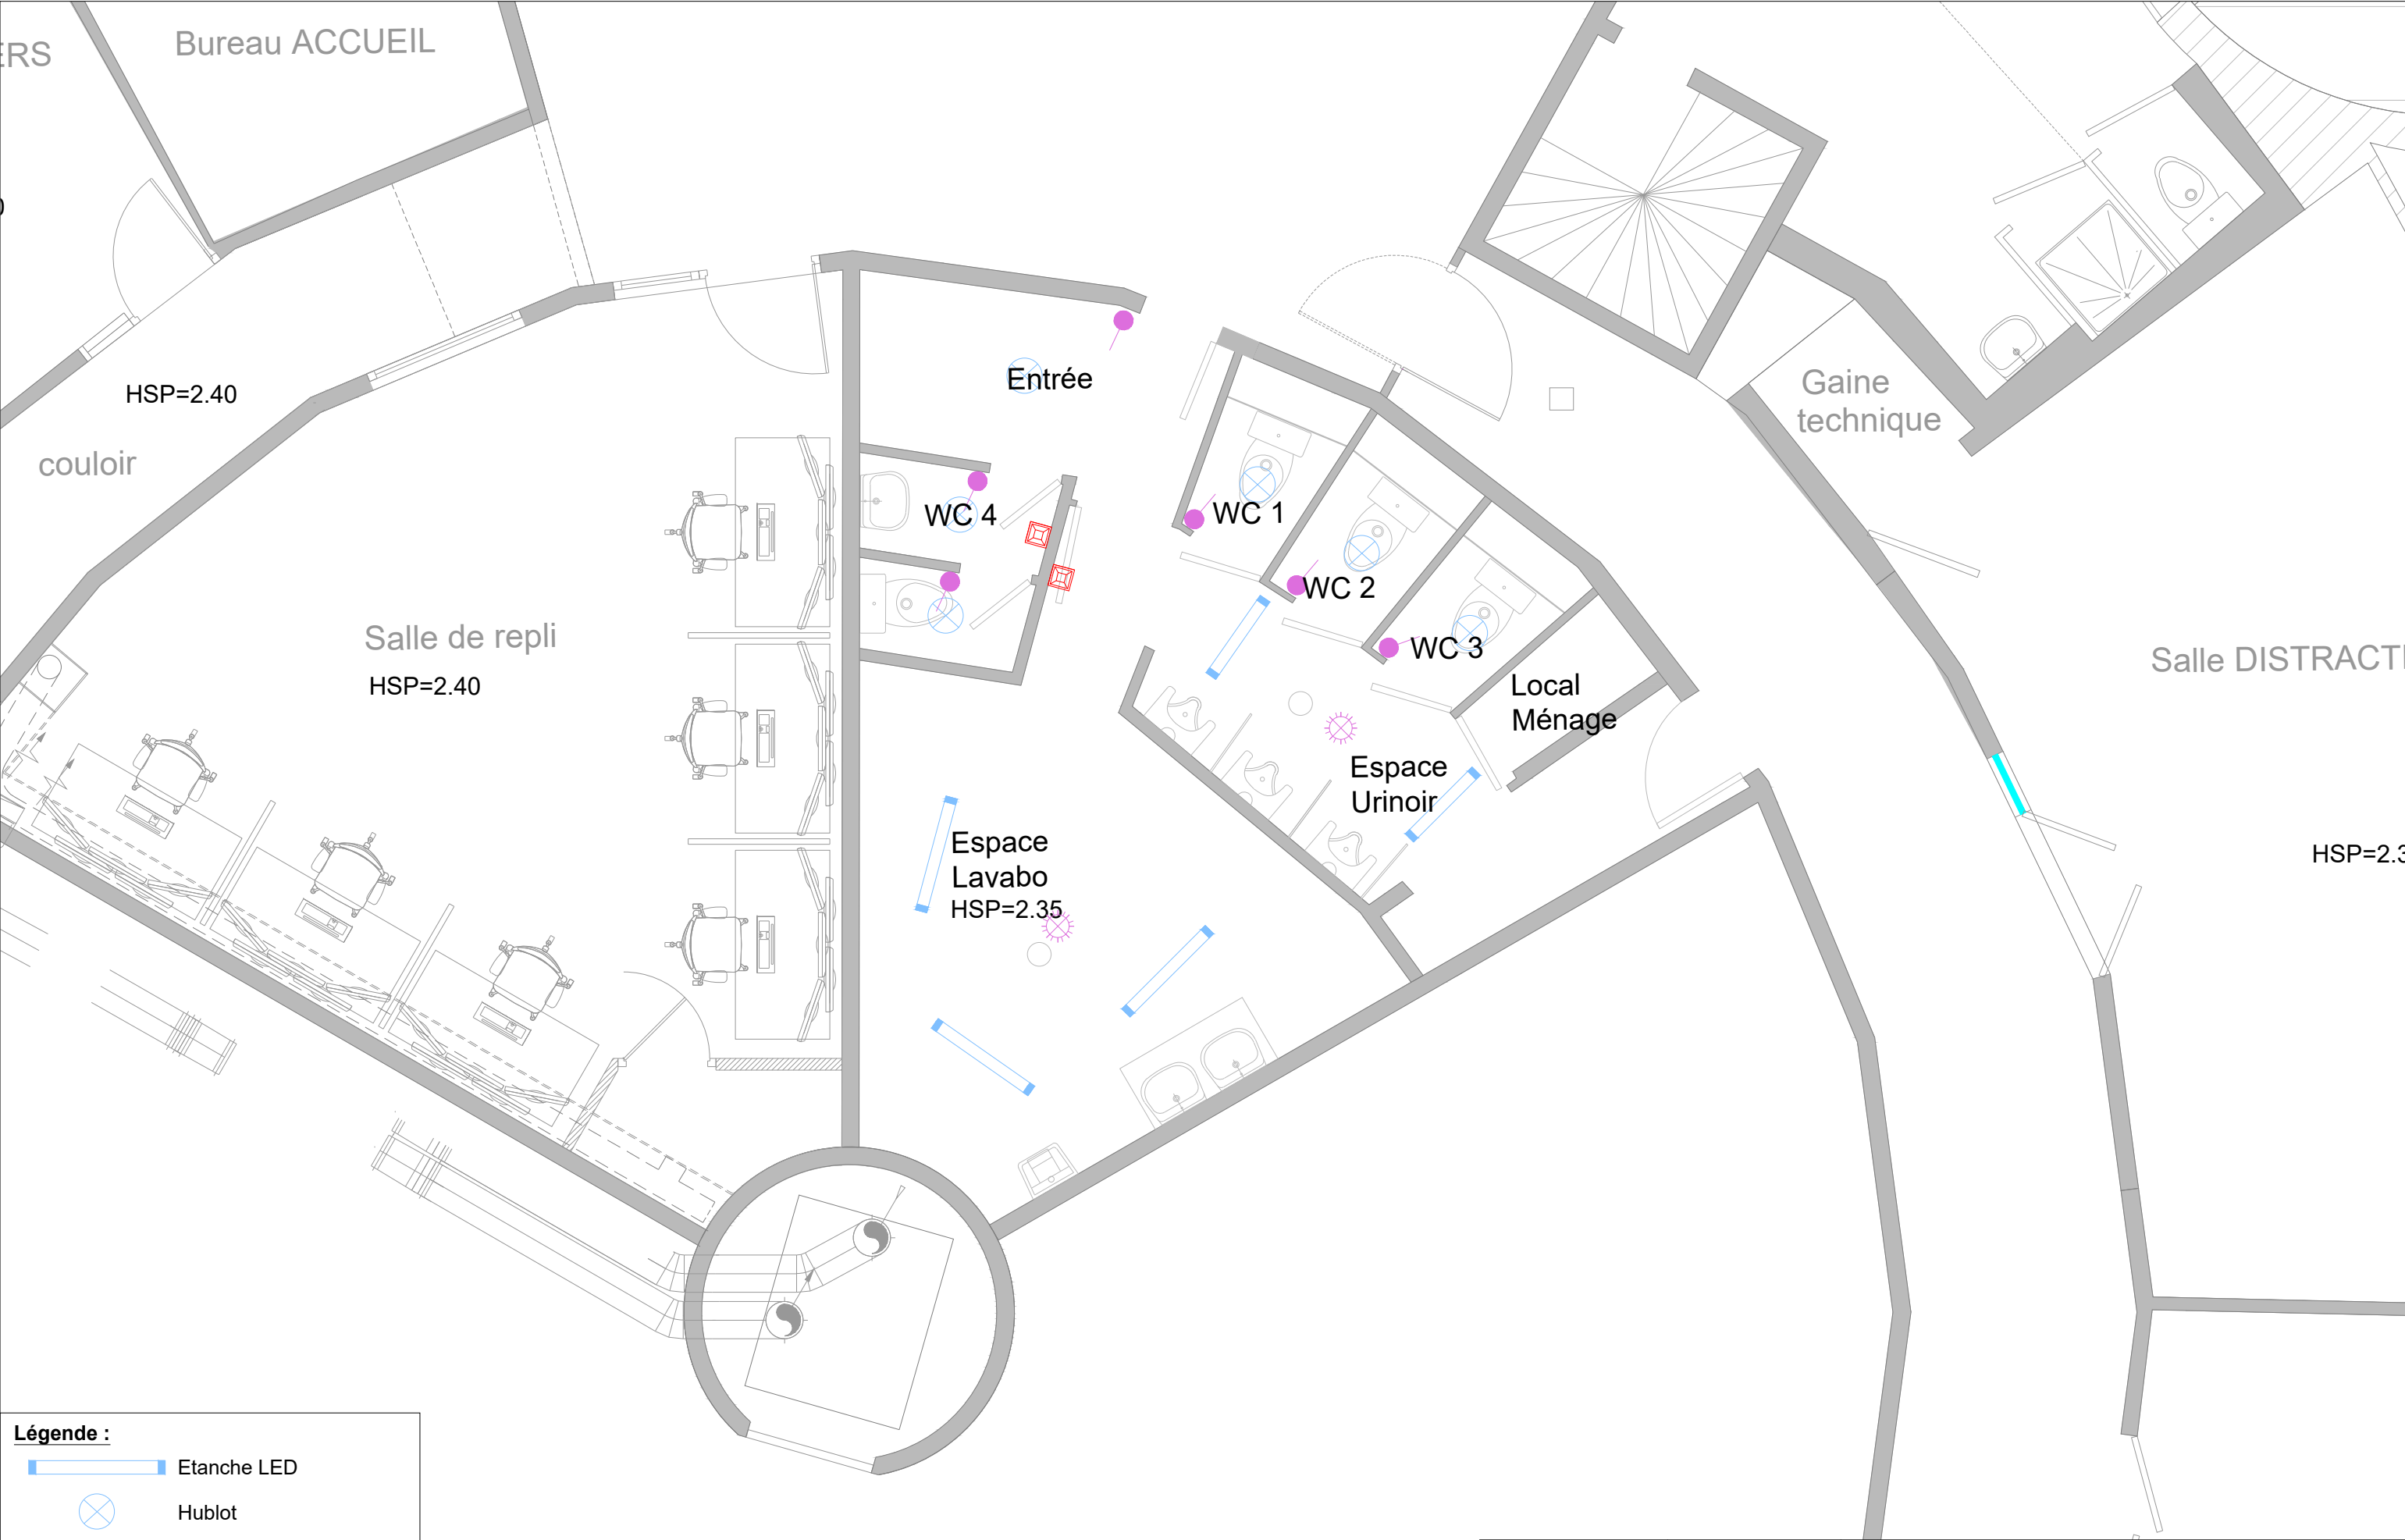

Légende :

-  Etanche LED
-  Hublot
-  Détecteur de présence
-  Simple allumage
-  Flash incendie

