

Récépissé de DT Récépissé de DICT

Au titre du chapitre IV du titre V du livre V (partie réglementaire) du Code de l'environnement
et de la section 12 du chapitre IV du titre III du livre V de la 4^{ème} partie (partie réglementaire) du Code du travail

(Annexe 2 de l'arrêté du 15 février 2012 modifié - NOR : DEVP1116359A)

Destinataire

Récépissé de DT
Récépissé de DICT
Récépissé de DT/DICT
conjointe

Dénomination :

Complément / Service :

Numéro / Voie :

Lieu-dit / BP :

Code Postal / Commune :

Pays :

Coordonnées de l'exploitant

Raison sociale :

Personne à contacter :

Numéro / Voie :

Lieu-dit / BP :

Code Postal / Commune :

Tél. :

Fax :

N° consultation du téléservice :

Référence de l'exploitant :

N° d'affaire du déclarant :

Personne à contacter (déclarant) :

Date de réception de la déclaration :

Commune principale des travaux :

Adresse des travaux prévus :

Éléments généraux de réponse

Les renseignements que vous avez fournis ne nous permettent pas de vous répondre. La déclaration est à renouveler. Précisez notamment :

Les réseaux/ouvrages que nous exploitons ne sont pas concernés au regard des informations fournies. Distance > à : _____ m

Il y a au moins un réseau / ouvrage concerné de catégorie (voir liste des catégories au verso) : _____. Autres informations :

Modification ou extension de nos réseaux / ouvrages

Modification ou extension de réseau/ouvrage envisagée dans un délai inférieur à 3 mois :

Réalisation de modifications en cours sur notre réseau/ouvrage.

Veuillez contacter notre représentant :

Tél. :

NB : Si nous avons connaissance d'une modification du réseau/ouvrage dans le délai maximal de 3 mois à compter de la consultation du téléservice, nous vous en informons.

Emplacement de nos réseaux / ouvrages

Plans joints :	Références :	Echelle ⁽¹⁾ :	Date d'édition ⁽¹⁾ :	Sensible :	Prof. régl. mini ⁽¹⁾ :	Matériau réseau ⁽¹⁾ :
NB : La classe de précision A, B ou C figure dans les plans.			___ / ___ / ___		_____ cm	
			___ / ___ / ___		_____ cm	

Réunion sur chantier pour localisation du réseau/ouvrage : Date retenue d'un commun accord : ___ / ___ / ___ à ___ h ___

ou Prise de RDV à l'initiative du déclarant (date du dernier contact non conclusif : ___ / ___ / ___)

Votre projet doit tenir compte de la servitude protégeant notre ouvrage.

(cas d'un récépissé de DT) Vous devez prévoir des investigations complémentaires à notre charge (hors cas d'exemption prévus dans la réglementation) ⁽²⁾

Des branchements non cartographiés sont présents. Ils sont soit pourvus d'affleurants visibles et rattachés à un réseau principal souterrain identifié dans les plans joints, soit munis de dispositifs automatiques supprimant tout risque en cas d'endommagement ⁽²⁾

(1) : facultatif si l'information est fournie sur le plan joint (2) : pour les tronçons et branchements non cartographiés en classe A, prévoir des clauses techniques et financières particulières dans le marché

Recommandations de sécurité

Les recommandations techniques spécifiques suivantes sont à appliquer, en fonction des risques liés à l'utilisation des techniques de travaux employées :

Rubriques du guide technique relatives à des ouvrages ou travaux spécifiques :

Pour les exploitants de lignes électriques : si la distance d'approche a été précisée, la mise hors tension est : possible impossible

Mesures de sécurité à mettre en œuvre :

Dispositifs importants pour la sécurité :

Cas de dégradation d'un de nos ouvrages

En cas de dégradation d'un de nos ouvrages, contactez nos services au numéro de téléphone suivant : _____

Pour toute anomalie susceptible de mettre en cause la sécurité au cours du déroulement du chantier, prévenir le service départemental d'incendie et de secours (par défaut le 18 ou le 112) : _____

Responsable du dossier

Nom : _____

Désignation du service : _____

Tél. : _____

Signature de l'exploitant ou de son représentant

Nom du signataire : _____

Signature : _____

Date : ___ / ___ / ___ Nombre de pièces jointes, y compris les plans : _____


Contenu et légende des plans des réponses aux DT-DICT

Ouvrages Souterrains de Prélèvement ou de Distribution d'Eau (Eau Potable)
Ouvrages Souterrains d'Assainissement

Plans et données disponible dans ce dossier

- 1 Plan des ouvrages du réseau d'eau potable
- 2 Plan des ouvrages du réseau d'assainissement et de pluvial
- 3 Données complémentaires des points singuliers relevés en classe A

Légende

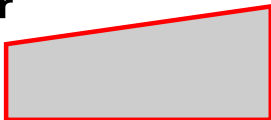Chantier  Emprise des travaux		Assainissement	
Eau Potable		Collecteur	
Canalisation		Autre	
 Veolia : refoulement  Veolia  Privé  Abandonné		 Surface de collecte  Surface hydraulique  Drain	
Branchement		 Collecteur refoulement  Canalisations abandonnées  Canalisations fictives	
Cable alimentation		Branchement	
 Veolia  Autre		 Pluvial  Usée	
Equipement		Regard	
 Veolia  Autre		 Usée unitaire  Pluvial  Usée unitaire borgne  Pluvial borgne  Autre  Hors VEOLIA	
Vanne		Ouvrage	
 Fermé  Ouvert		 Poste de refoulement ou relevement  Chambre de dessablement  Sép. hydrocarbure / Déshuileur  Usine de dépollution  Déversoir d'orage  Autre	
Défense incendie		Equipement	
 Bouche incendie  Poteau incendie  Bouche aspiration  Poteau aspiration  Réserve incendie  Autre		 Vanne  Clapet  Autre  Exutoire  Boîte de branchement	
Ouvrage (Eau Potable)		Avaloir	
 Autre  Forage, Captage  Réservoir  Pompage / Surpression  Usine de traitement		 Avaloir	
Autre			
 Equipement public  Vanne de branchement  Compteur de branchement  Emprise ouvrage  Point desserte		 Compteur  Purge  Raccord  Régulation  Alimentation Externe	

Les ouvrages Privés ou Abandonnés ne sont pas exploités par Veolia, leur position est donnée à titre indicatif

La durée de validité du récépissé est limitée dans le temps, la DICT doit être renouvelée dans les cas suivants :

- La durée des travaux est supérieure à 6 mois et aucune réunion périodique n'a été planifiée avec les exploitants de réseaux sensibles
- Les travaux annoncés ne sont pas entrepris dans un délai de 3 mois à compter de la date de consultation de la liste des exploitants
- Les travaux sont interrompus pendant plus de 3 mois.

Les plans sont restitués sur le meilleur fond de plan à grande échelle disponible - toutefois le fond de plan mis à disposition de Veolia peut comporter des erreurs importantes ; pour les ouvrages indiqués en classe A, il est nécessaire de se reporter aux coordonnées Lambert fournies avec la réponse.

Dans tous les cas, vous devez procéder à la lecture de l'environnement et prendre en compte les indications fournies par les affleurants (regards, chambres, bouches à clé, etc.)

Contacts DT-DICT

En cas de sinistre

En cas d'endommagement sur nos ouvrages lors de votre intervention, merci de contacter le service clientèle Veolia au **0969323529** en activant le mode « urgence ».

Attention : Le mode urgence ne peut être activé qu'en cas d'endommagement uniquement. Dans les autres cas, votre demande sera rejetée.

En cas d'investigation complémentaire à notre charge

Merci d'envoyer le plan DWG + PDF accompagnés de la facture détaillée de l'Investigation complémentaire en retour de DT.

Rdv marquage piquetage

En cas de nécessité d'une prise de rdv pour réaliser un marquage piquetage par l'un de nos agents, merci de contacter le service clientèle Veolia :

- Soit par téléphone au **0969323529** en mentionnant le besoin d'une prise de rdv par l'un de nos agents suite à une réponse DICT pour effectuer un marquage-piquetage. *En cas de forte affluence sur nos lignes, merci de patienter ou renouveler votre appel ultérieurement.*
- Soit par internet sur le lien suivant :

<https://www.service.eau.veolia.fr/home/contact/contact-public.html>

Vous devez alors :

1. Indiquer la commune concernée,
2. Choisir la thématique eau potable ou assainissement dans la liste déroulante
3. Mentionner la nature de votre demande dans le commentaire « prise de rdv avec un agent Veolia pour effectuer un marquage-piquetage suite à une réponse DICT »,
4. Vous serez recontacté pour la prise de rdv dès que possible.


Les ouvrages Privés ou Abandonnées ne sont pas exploités par Veolia, leur position est donnée à titre indicatif

La durée de validité du récépissé est limitée dans le temps, la DICT doit être renouvelée dans les cas suivants :

- La durée des travaux est supérieure à 6 mois et aucune réunion périodique n'a été planifiée avec les exploitants de réseaux sensibles
- Les travaux annoncés ne sont pas entrepris dans un délai de 3 mois à compter de la date de consultation de la liste des exploitants
- Les travaux sont interrompus pendant plus de 3 mois.

Les plans sont restitués sur le meilleur fond de plan à grande échelle disponible - toutefois le fond de plan mis à disposition de Veolia peut comporter des erreurs importantes ; pour les ouvrages indiqués en classe A, il est nécessaire de se reporter aux coordonnées Lambert fournies avec la réponse.

Dans tous les cas, vous devez procéder à la lecture de l'environnement et prendre en compte les indications fournies par les affleurants (regards, chambres, bouches à clé, etc.)

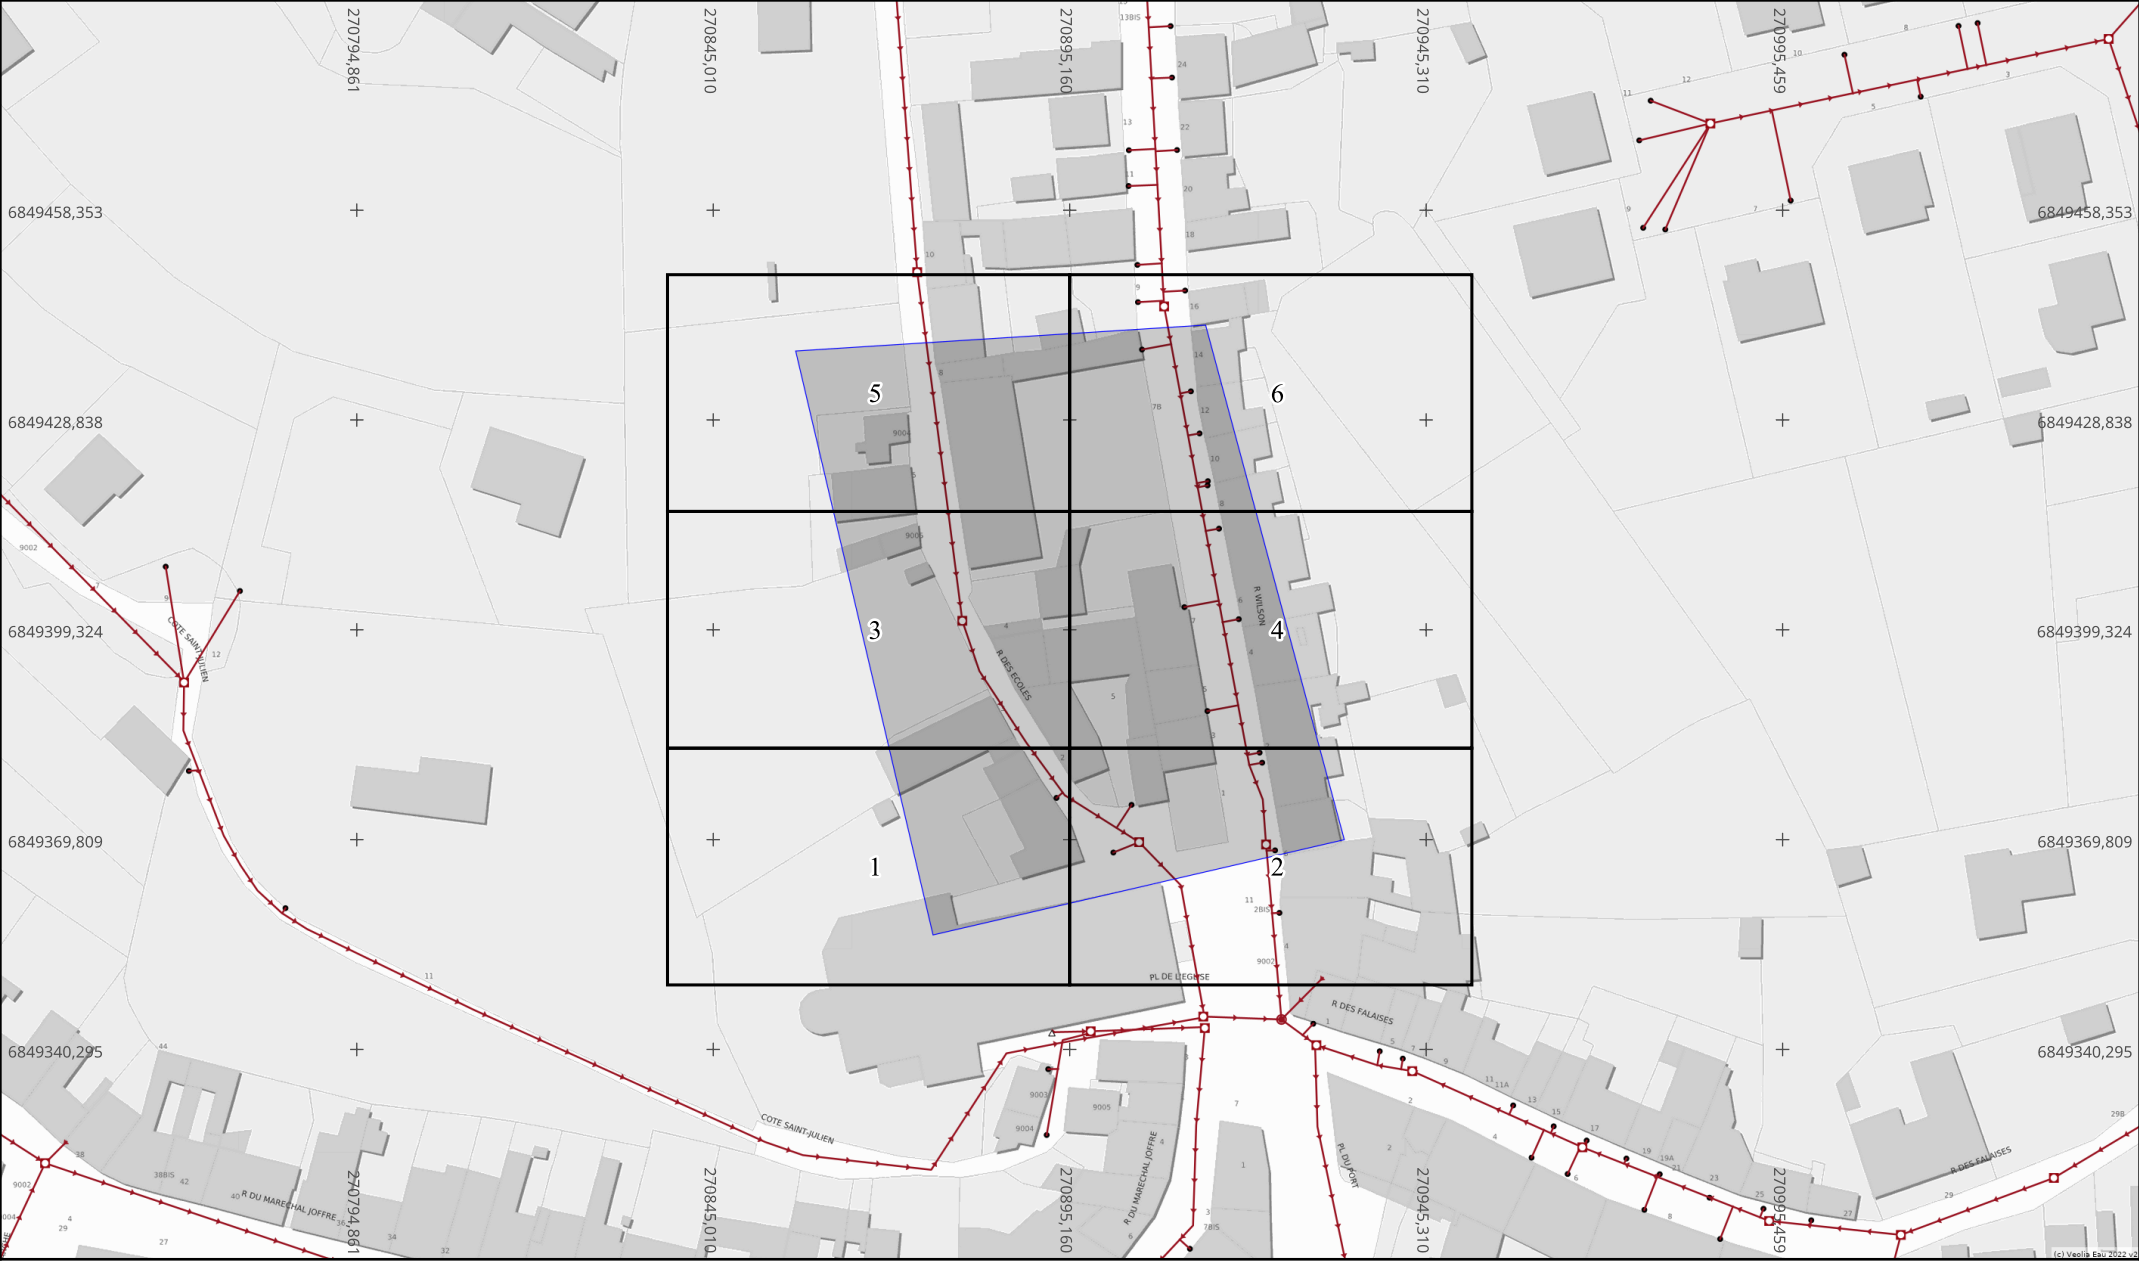

Info. DICT


Adresse : Binic
22680 BINIC ETABLES SUR MER
Date d'édition : 17/06/2026
N° Consultation : 2026061704517D3E

Info. plan


Classe de précision (Système de coordonnées : Lambert 93)
Par défaut, les ouvrages figurant sur le plan sont rangés en **classe de précision C**
Les éléments rangés en **classe de précision A** sont indiqués de la manière suivante :
— Diamètre Matériau [A] — : Pour objets linéaires
A23 : Pour points singuliers (coordonnées disponibles sur feuille dédiée)

Echelle : 1:1000
0 5 10 15 20 25m
Format d'impression :
A4 Paysage

Orientation
Nord

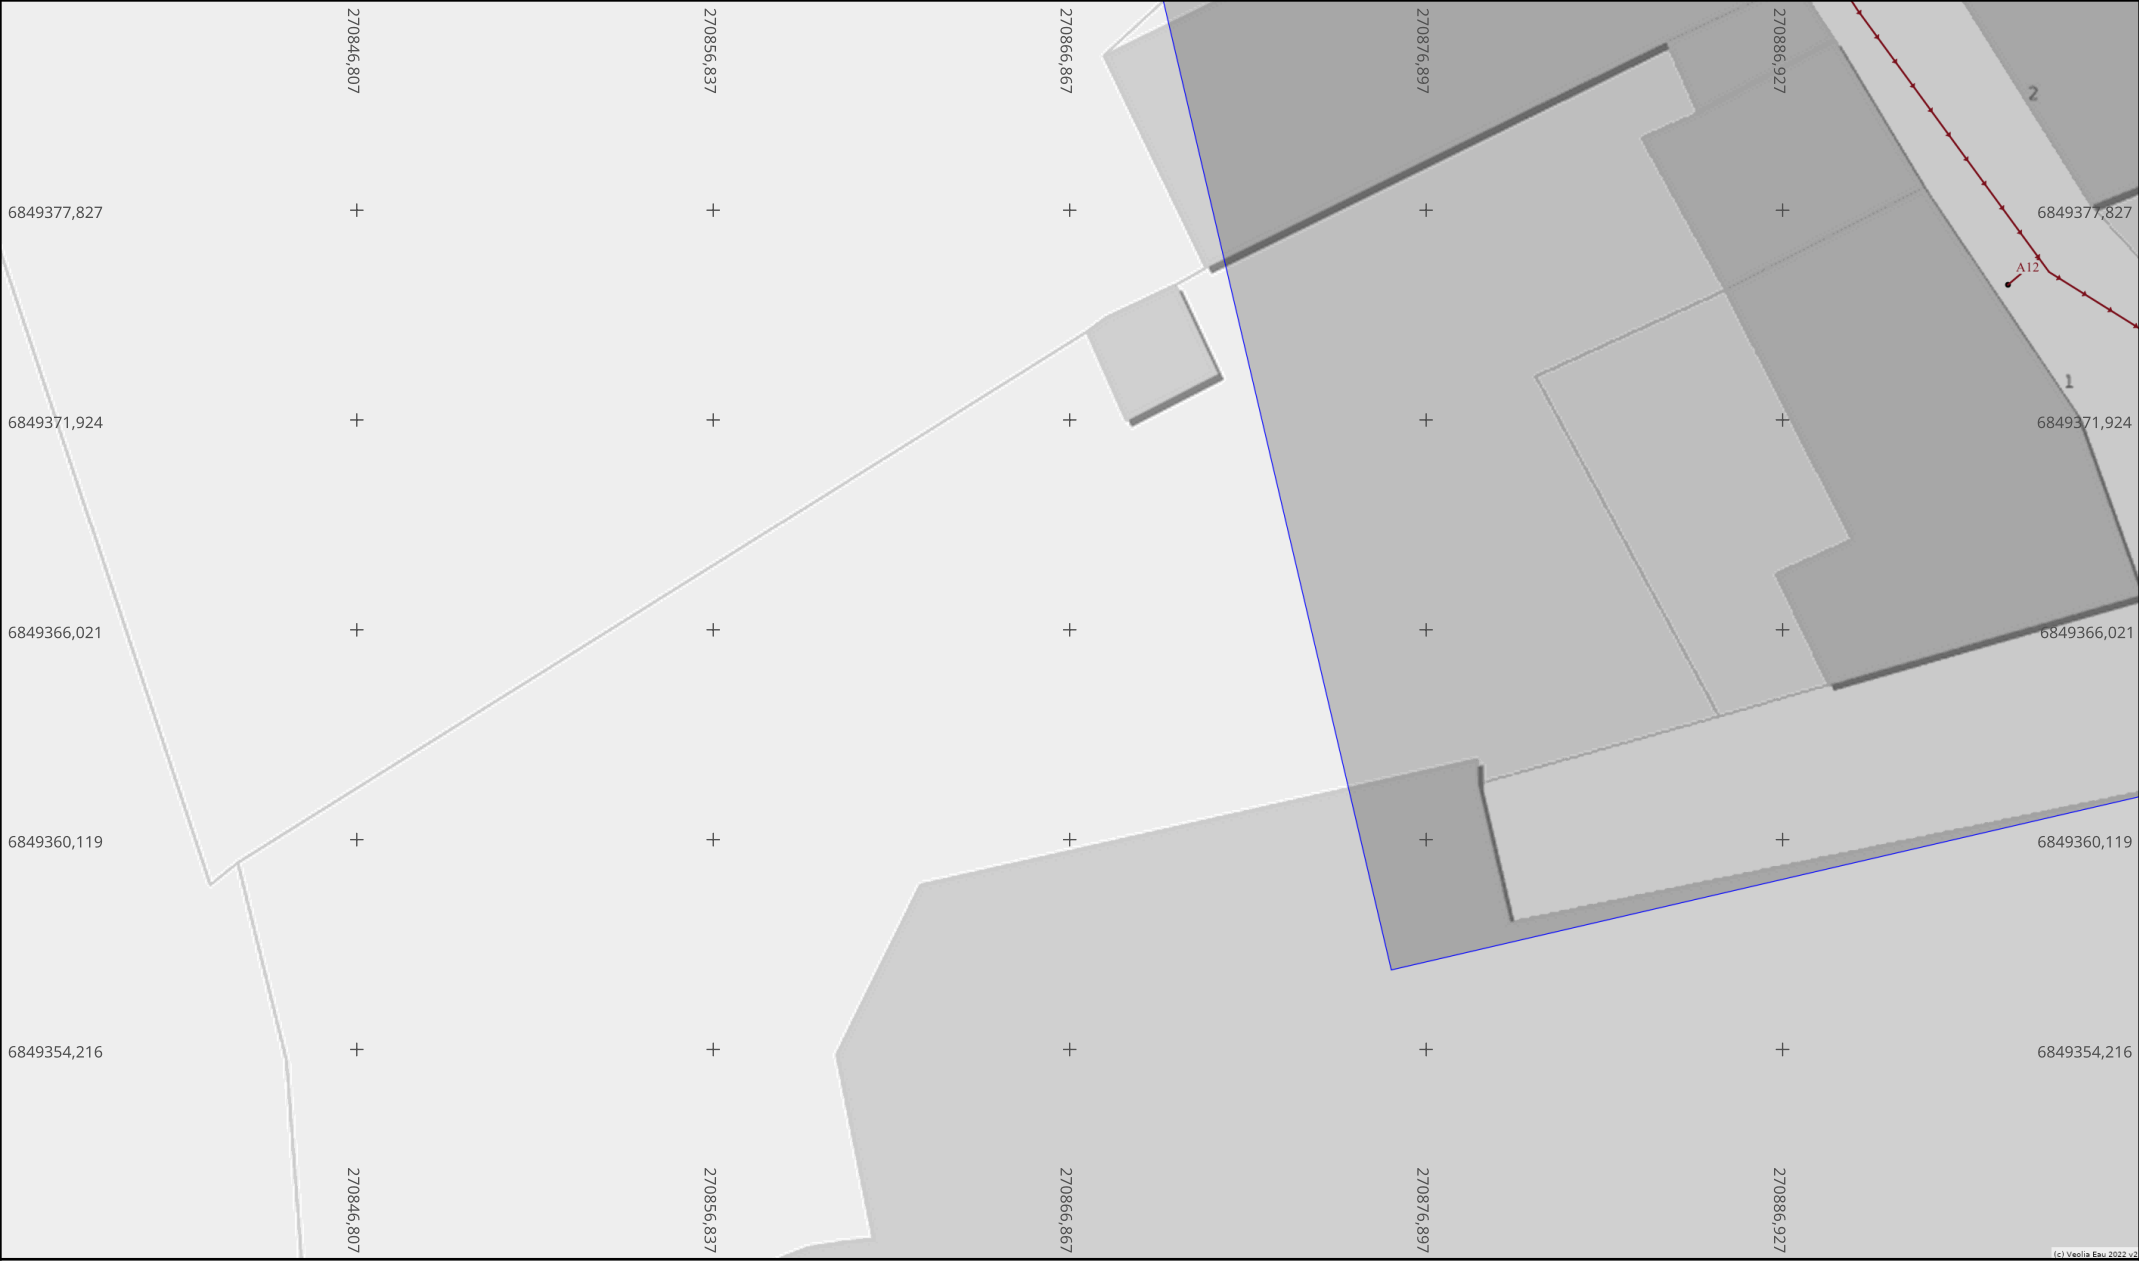

Info. DICT	Adresse : Binic	Info. plan	Classe de précision (Système de coordonnées : Lambert 93) Par défaut, les ouvrages figurant sur le plan sont rangés en classe de précision C Les éléments rangés en classe de précision A sont indiqués de la manière suivante : — Diamètre Matériau [A] — : Pour objets linéaires A23 : Pour points singuliers (coordonnées disponibles sur feuille dédiée)	Echelle : 1:200 Format d'impression : A4 Paysage	Orientation Nord
	22680 BINIC ETABLES SUR MER				
	Date d'édition : 17/06/2026				
	N° Consultation : 2026061704517D3E				

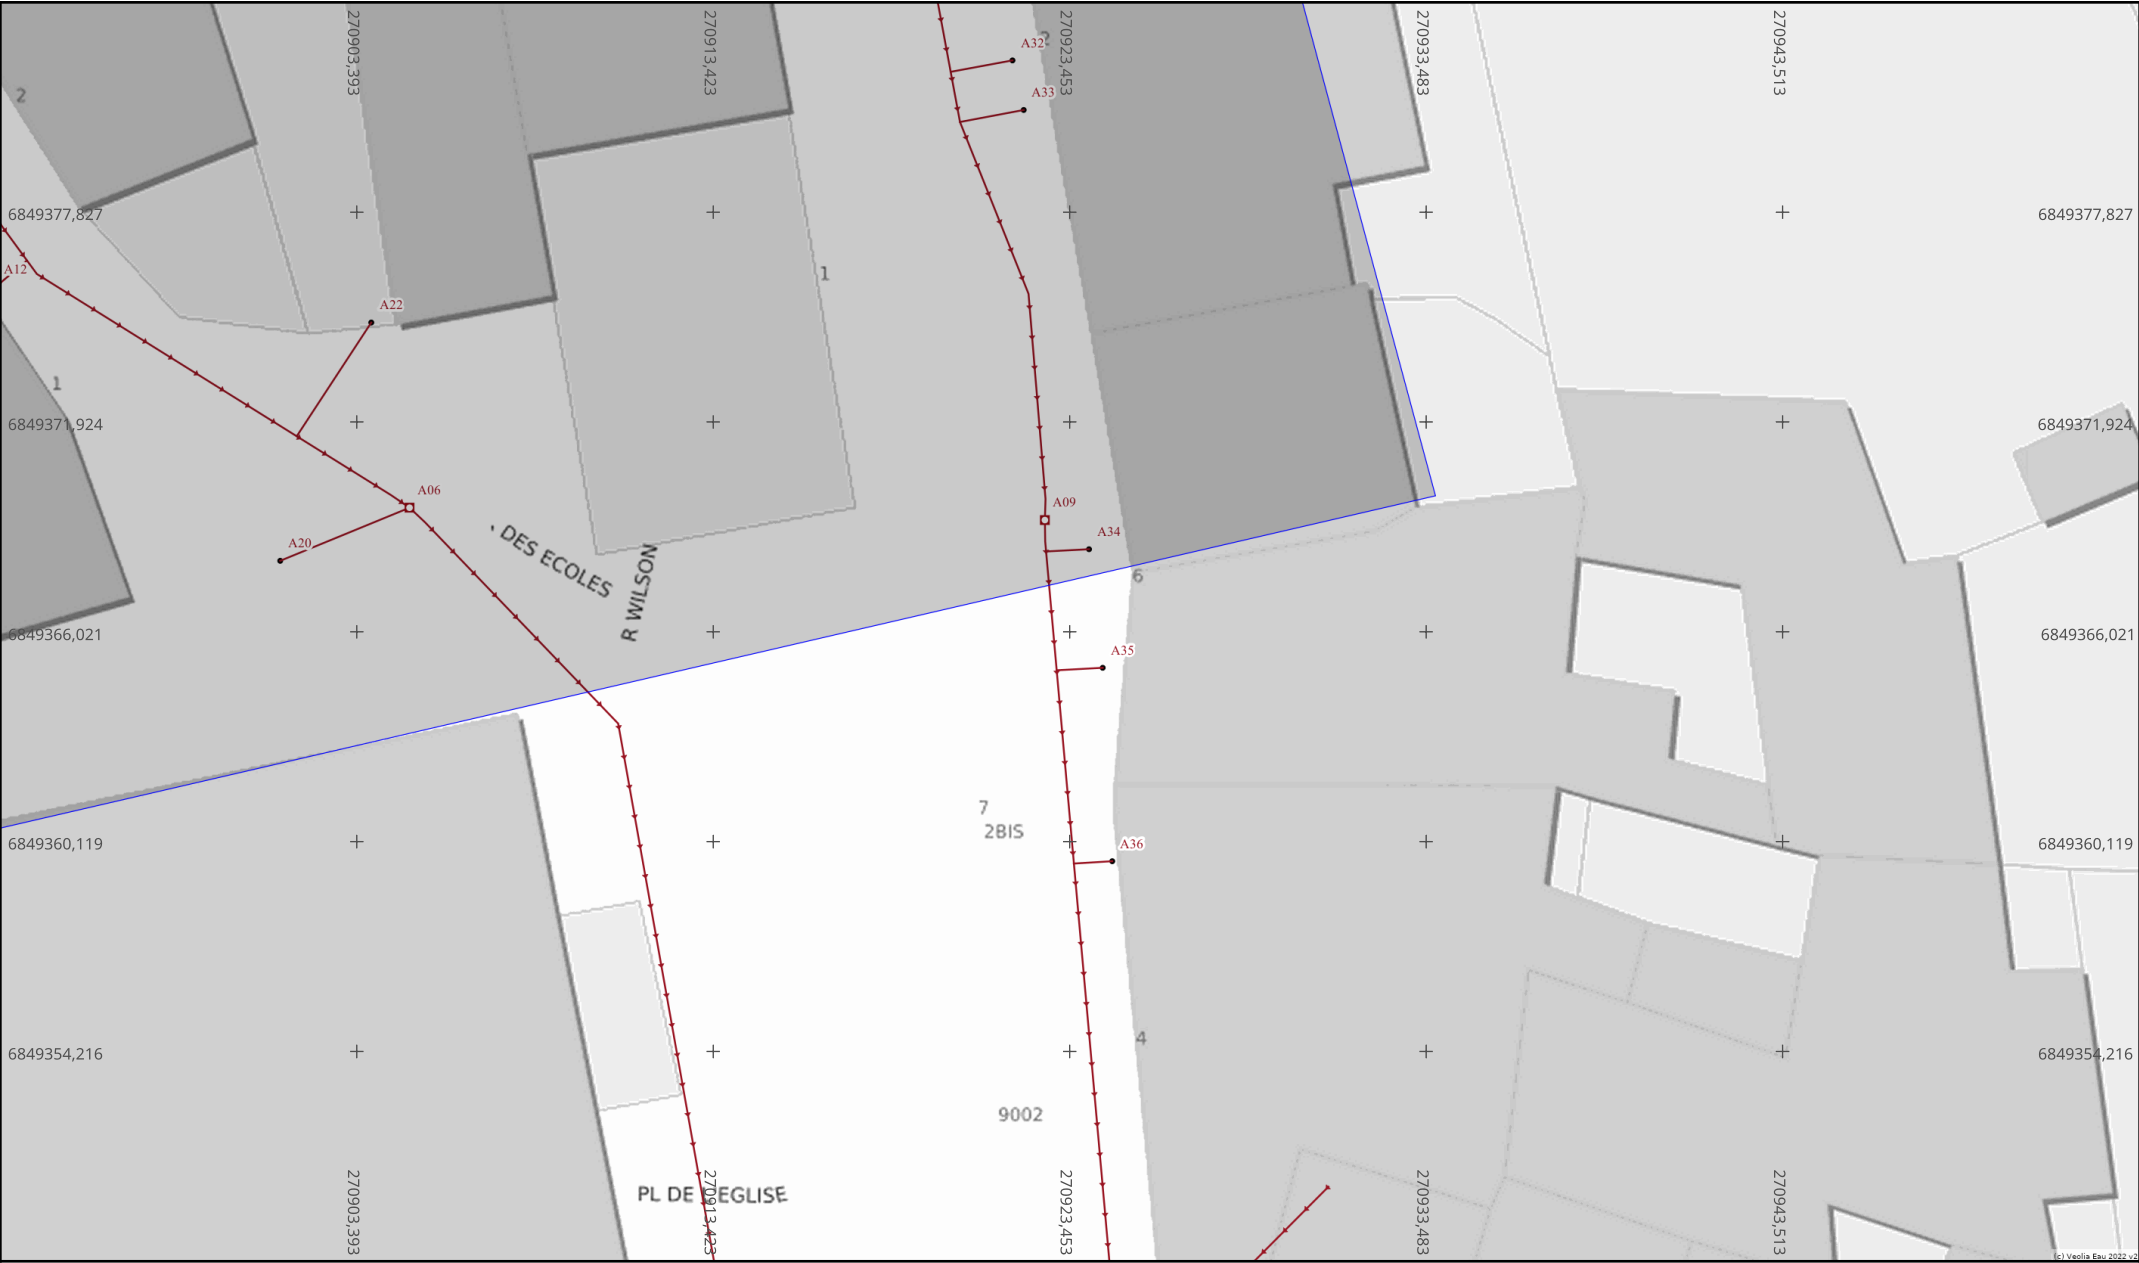


Info. DICT	Adresse : Binic	Info. plan	Classe de précision (Système de coordonnées : Lambert 93)	Echelle : 1:200 Format d'impression : A4 Paysage	Orientation Nord
	22680 BINIC ETABLES SUR MER		Par défaut, les ouvrages figurant sur le plan sont rangés en classe de précision C		
	Date d'édition : 17/06/2026		Les éléments rangés en classe de précision A sont indiqués de la manière suivante :		
	N° Consultation : 2026061704517D3E		— Diamètre Matériau [A] — : Pour objets linéaires A23 : Pour points singuliers (coordonnées disponibles sur feuille dédiée)		



Info. DICT	Adresse : Binic	Info. plan	Classe de précision (Système de coordonnées : Lambert 93) Par défaut, les ouvrages figurant sur le plan sont rangés en classe de précision C Les éléments rangés en classe de précision A sont indiqués de la manière suivante : — Diamètre Matériau [A] — : Pour objets linéaires A23 : Pour points singuliers (coordonnées disponibles sur feuille dédiée)	Echelle : 1:200 Format d'impression : A4 Paysage	Orientation Nord
	22680 BINIC ETABLES SUR MER				
	Date d'édition : 17/06/2026				
	N° Consultation : 2026061704517D3E				

vers folio 4

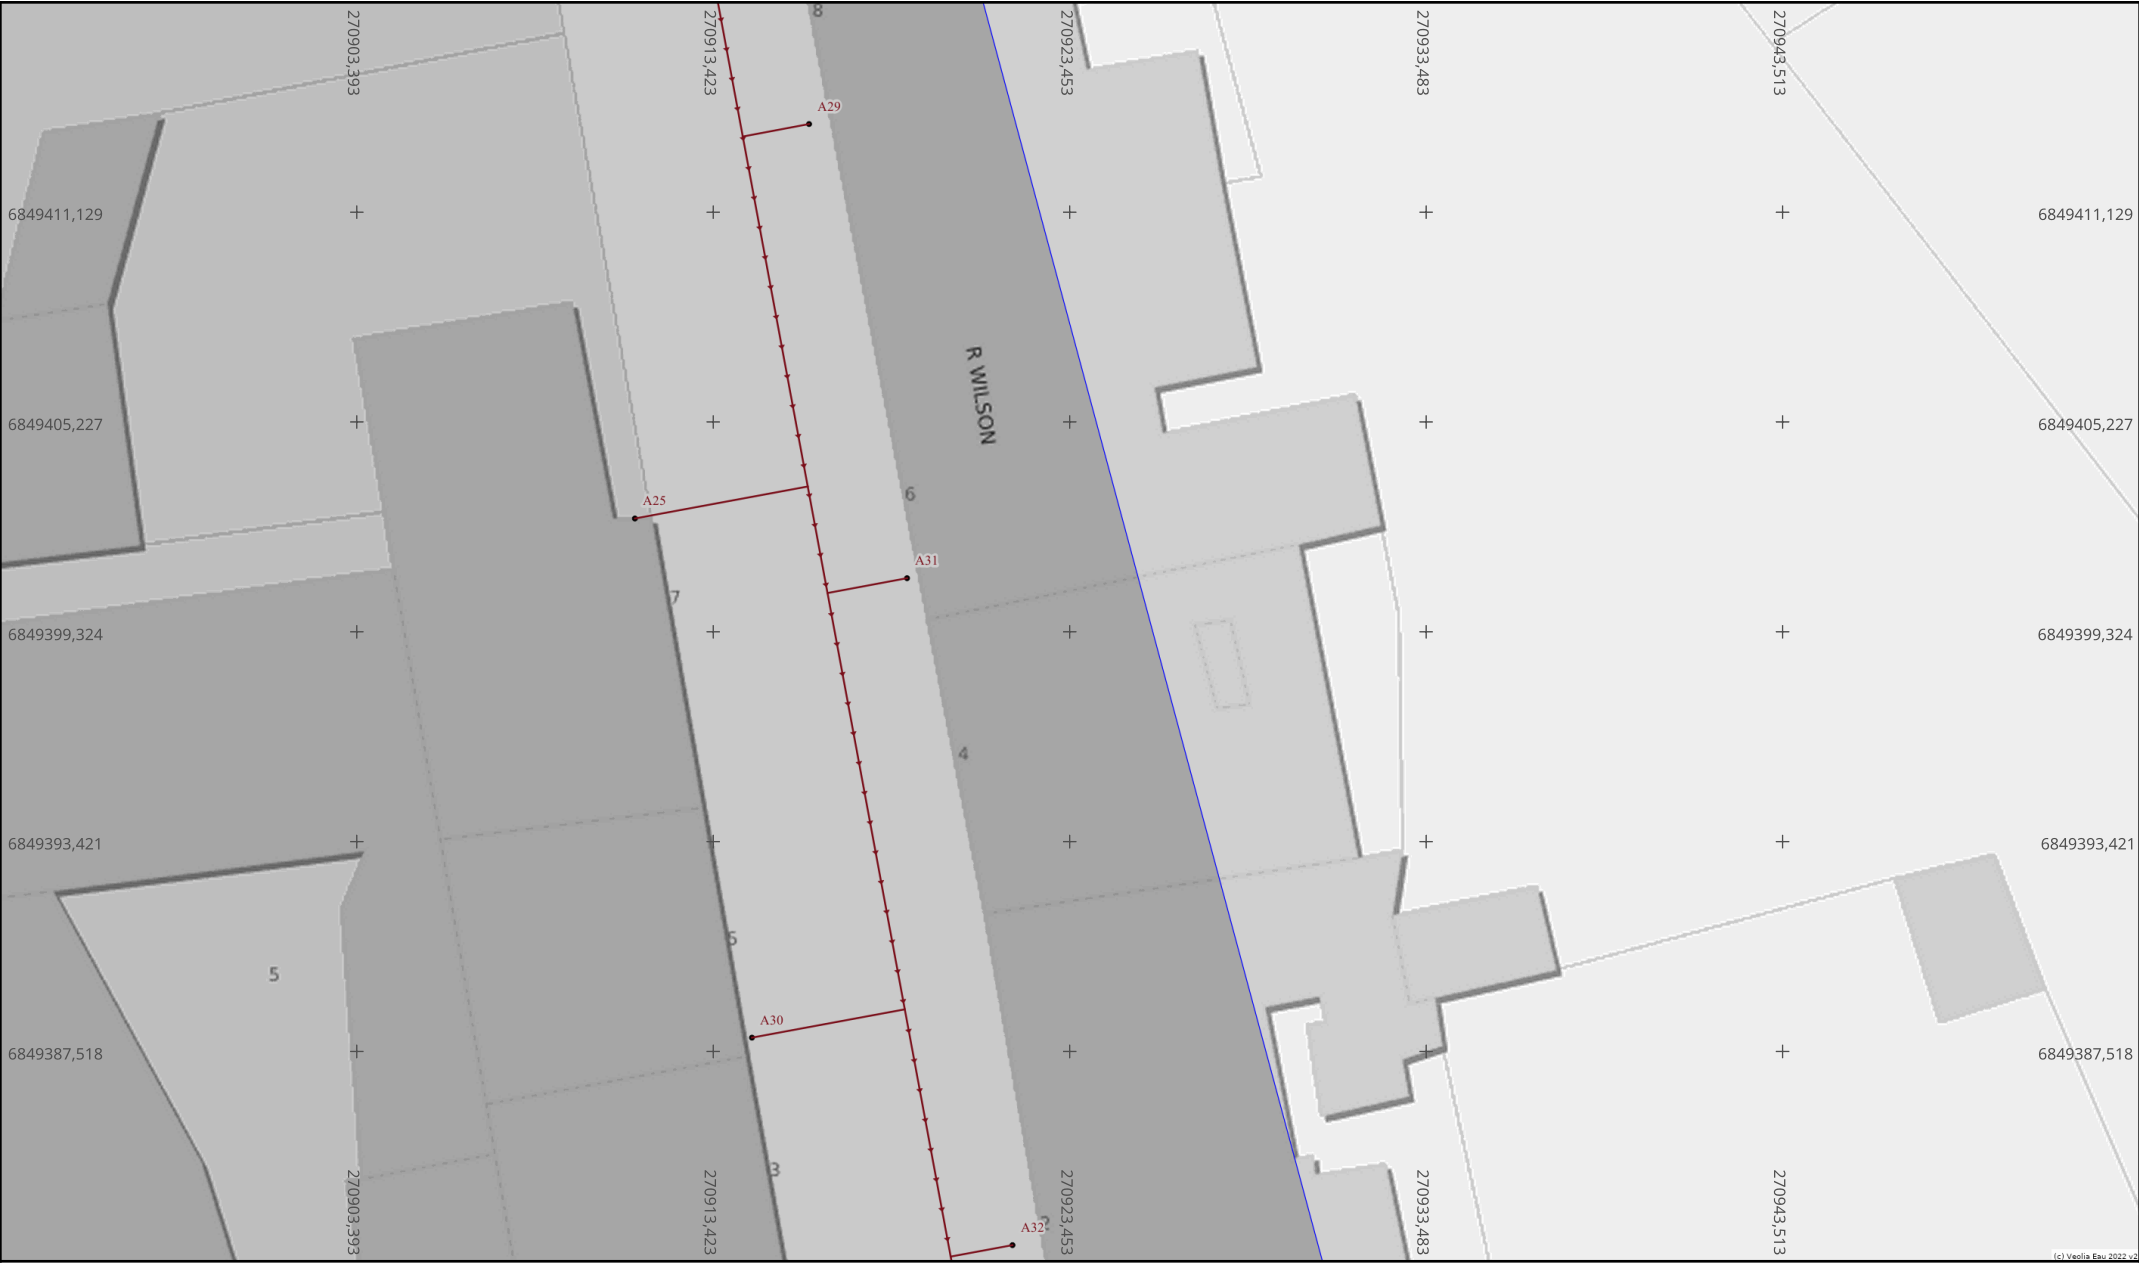

Info. DICT	Adresse : Binic	Info. plan	Classe de précision (Système de coordonnées : Lambert 93)	Echelle : 1:200 Format d'impression : A4 Paysage	Orientation Nord
	22680 BINIC ETABLES SUR MER		Par défaut, les ouvrages figurant sur le plan sont rangés en classe de précision C		
	Date d'édition : 17/06/2026		Les éléments rangés en classe de précision A sont indiqués de la manière suivante :		
	N° Consultation : 2026061704517D3E		— Diamètre Matériau [A] — : Pour objets linéaires A23 : Pour points singuliers (coordonnées disponibles sur feuille dédiée)		



(c) Veolia Eau 2022 v2


N° Consultation : 2026061704517D3E

Classe de précision (Système de coordonnées : Lambert 93)

Par défaut, les ouvrages figurant sur le plan sont rangés en **classe de précision C**
Les éléments rangés en **classe de précision A** sont indiqués de la manière suivante :

— **Diamètre Matériau [A]** — : Pour objets linéaires
A23 : Pour points singuliers (coordonnées disponibles sur feuille dédiée)


Echelle : 1:200

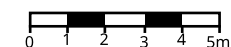

Format d'impression :
A4 Paysage

Orientation



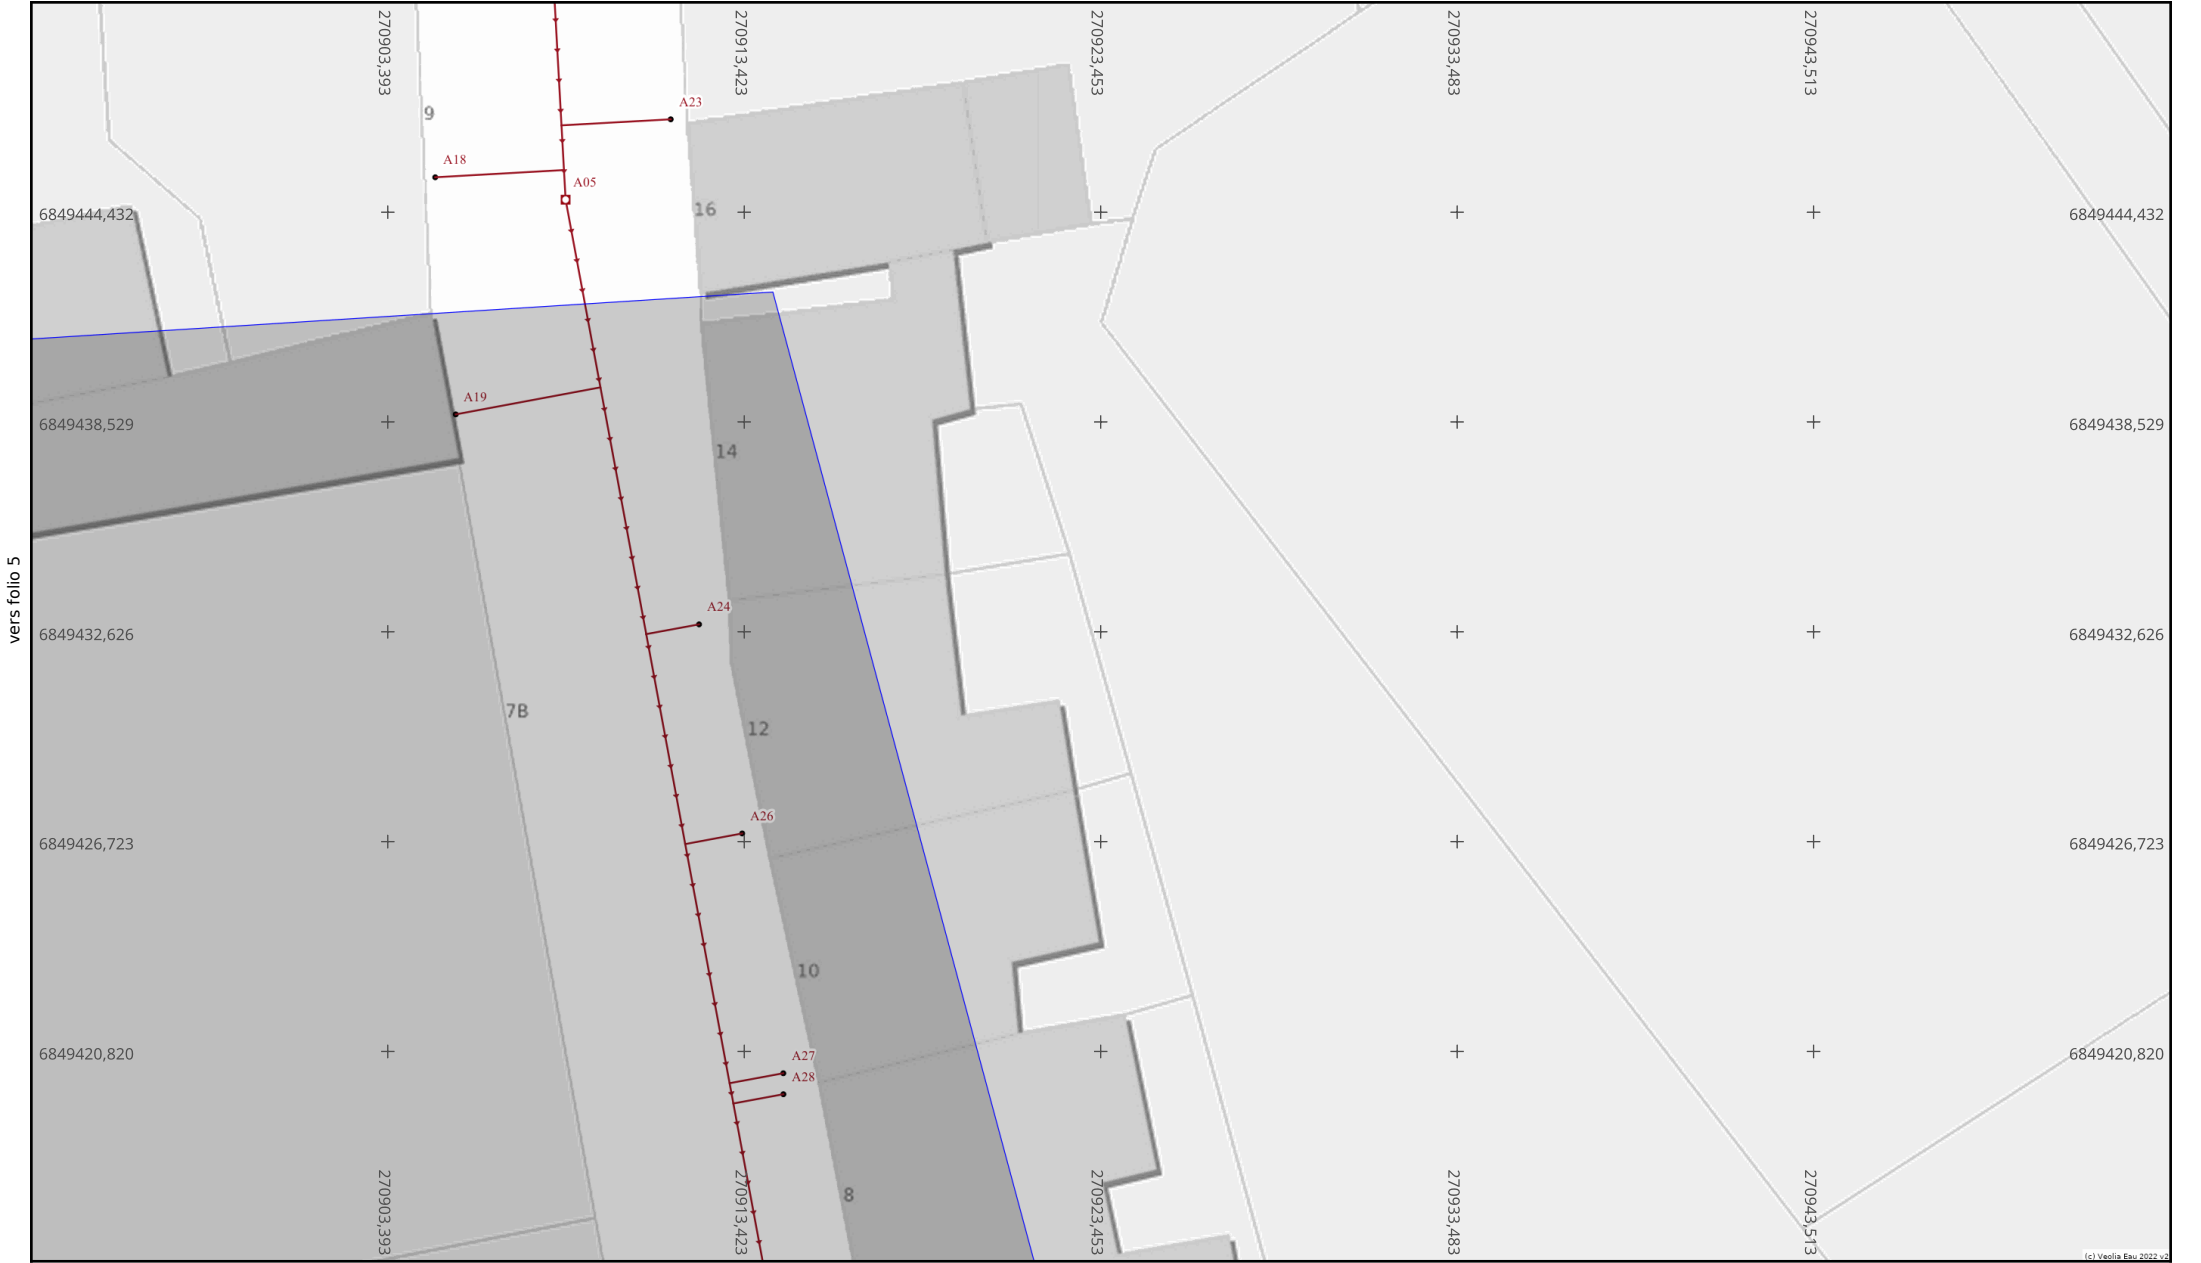

Info. DICT

Adresse : Binic

22680 BINIC ETABLES SUR MER

Date d'édition : 17/06/2026

N° Consultation : 2026061704517D3E


Info. plan

Classe de précision (Système de coordonnées : Lambert 93)

Par défaut, les ouvrages figurant sur le plan sont rangés en **classe de précision C**
Les éléments rangés en **classe de précision A** sont indiqués de la manière suivante :

- Diamètre Matériau [A] — : Pour objets linéaires
- A23 : Pour points singuliers (coordonnées disponibles sur feuille dédiée)

Echelle : 1:200

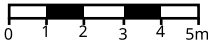


Format d'impression :
A4 Paysage

Orientation

Nord



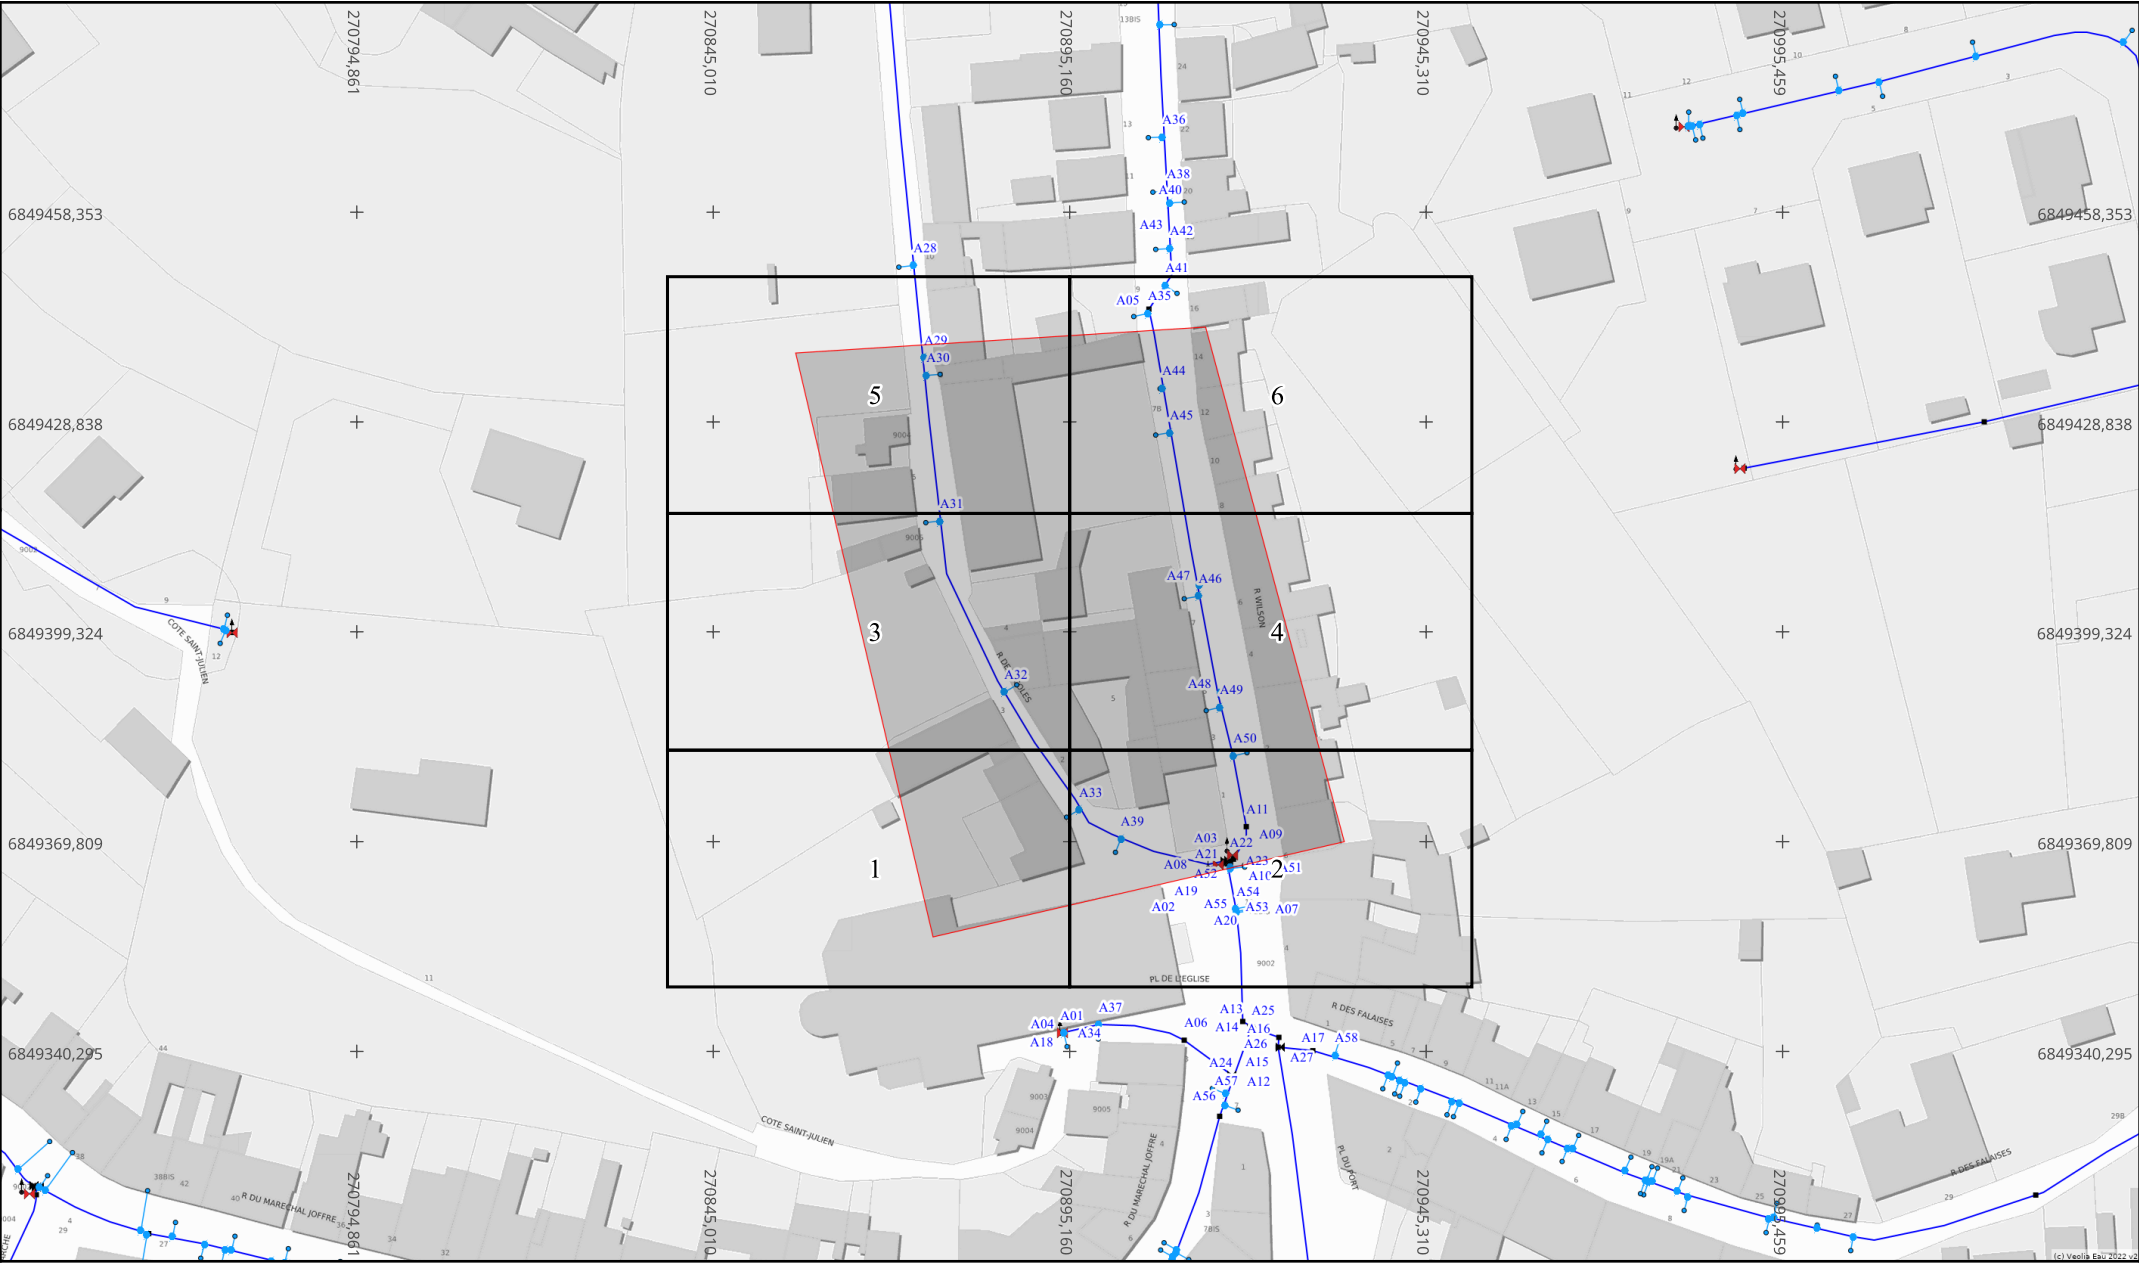

Info. DICT

Adresse : Binic

22680 BINIC ETABLES SUR MER

Date d'édition : 17/06/2026

N° Consultation : 2026061704517D3E

Info. plan

Classe de précision (Système de coordonnées : Lambert 93)

Par défaut, les ouvrages figurant sur le plan sont rangés en **classe de précision C**

Les éléments rangés en **classe de précision A** sont indiqués de la manière suivante :

— Diamètre Matériau [A] — : Pour objets linéaires


A23 : Pour points singuliers (coordonnées disponibles sur feuille dédiée)

Echelle : 1:1000

Format d'impression : A4 Paysage

Orientation

Nord

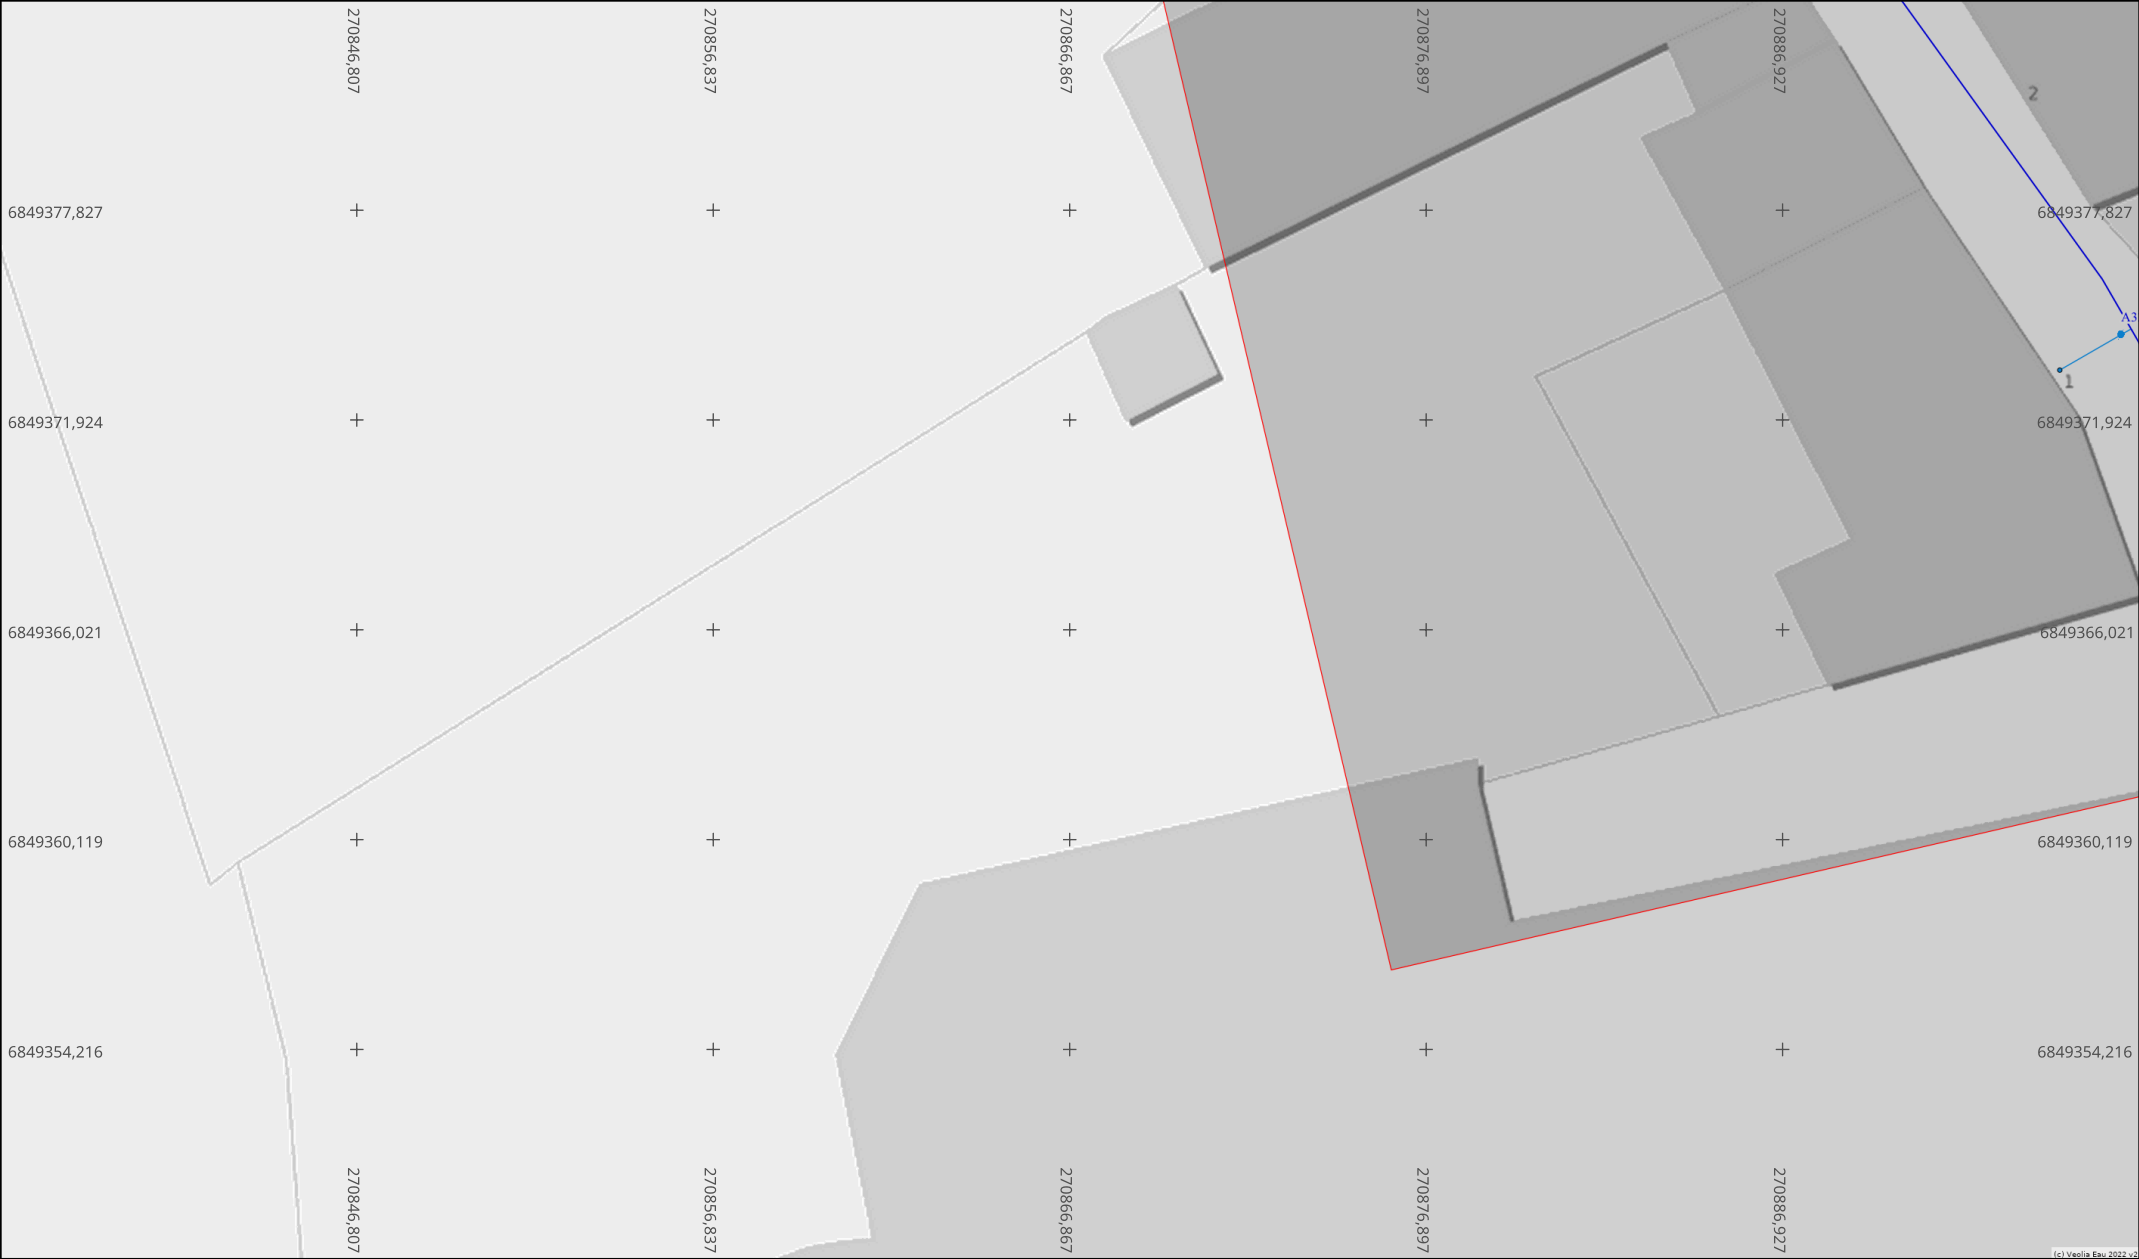


Info. DICT

Adresse : Binic
22680 BINIC ETABLES SUR MER
Date d'édition : 17/06/2026
N° Consultation : 2026061704517D3E

Info. plan

Classe de précision (Système de coordonnées : Lambert 93)
Par défaut, les ouvrages figurant sur le plan sont rangés en **classe de précision C**
Les éléments rangés en **classe de précision A** sont indiqués de la manière suivante :
— Diamètre Matériau [A] — : Pour objets linéaires
A23 : Pour points singuliers (coordonnées disponibles sur feuille dédiée)


Echelle : 1:200

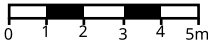

Format d'impression :
A4 Paysage

Orientation



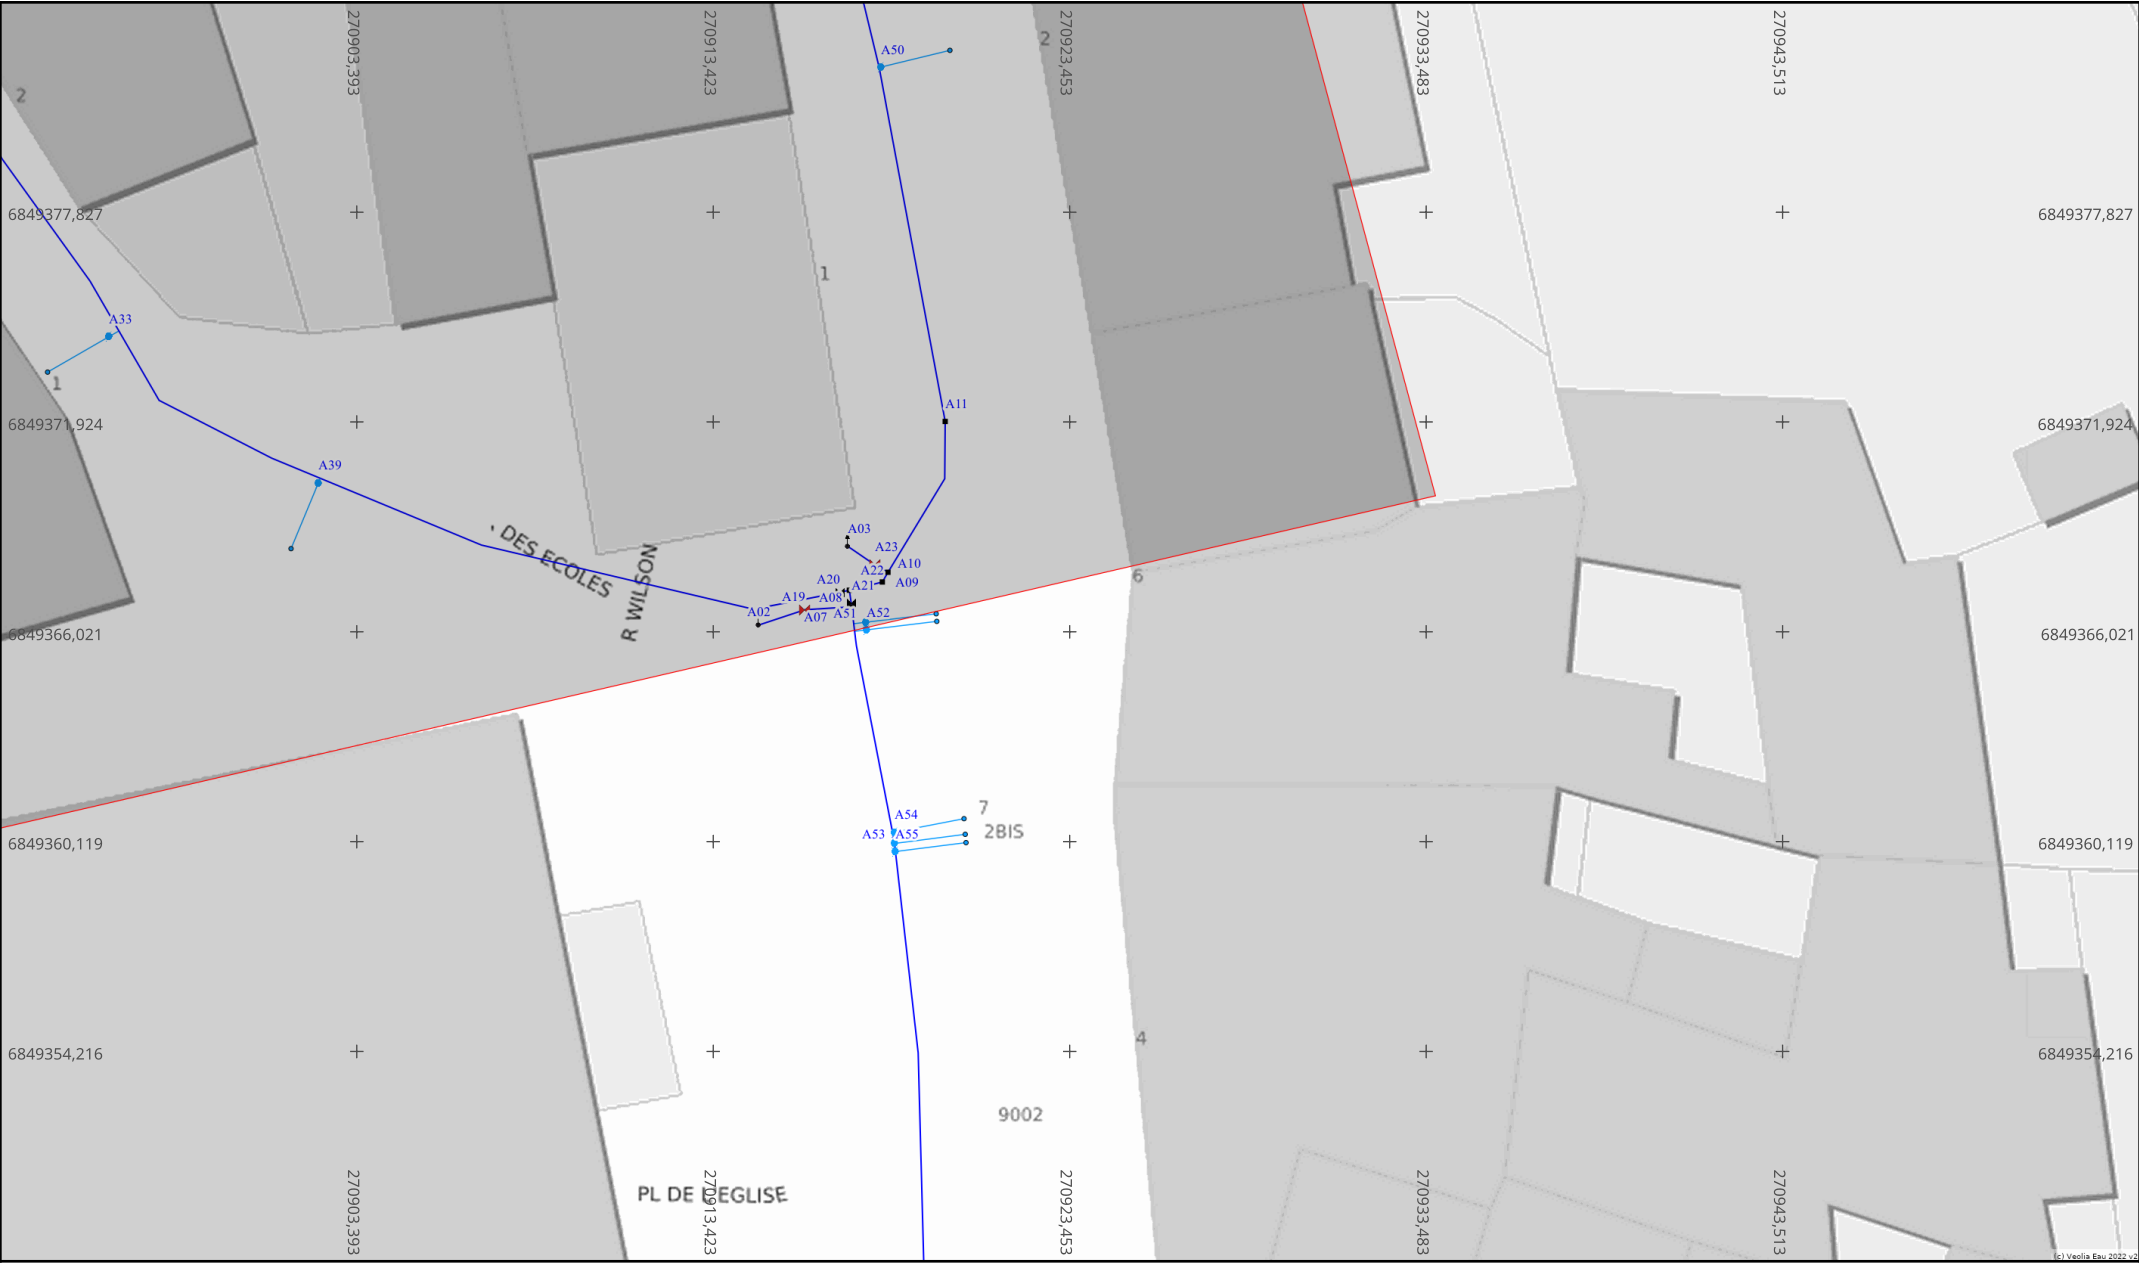

Info. DICT

Adresse : Binic

22680 BINIC ETABLES SUR MER

Date d'édition : 17/06/2026

N° Consultation : 2026061704517D3E

Info. plan

Classe de précision (Système de coordonnées : Lambert 93)

Par défaut, les ouvrages figurant sur le plan sont rangés en **classe de précision C**
Les éléments rangés en **classe de précision A** sont indiqués de la manière suivante :

Diamètre Matériau [A]

Pour objets linéaires

Pour points singuliers (coordonnées disponibles sur feuille dédiée)

Echelle : 1:200

Format d'impression : A4 Paysage

Orientation

Nord



Info. DICT

Adresse : Binic

22680 BINIC ETABLES SUR MER

Date d'édition : 17/06/2026

N° Consultation : 2026061704517D3E

Info. plan

Classe de précision (Système de coordonnées : Lambert 93)

Par défaut, les ouvrages figurant sur le plan sont rangés en **classe de précision C**

Les éléments rangés en **classe de précision A** sont indiqués de la manière suivante :

— **Diamètre Matériau [A]** — : Pour objets linéaires

A23 : Pour points singuliers (coordonnées disponibles sur feuille dédiée)

Echelle : 1:200

Format d'impression : A4 Paysage

Orientation

Nord

vers folio 3



(c) Veolia Eau 2022, 23

Info. DICT

Adresse : Binic
22680 BINIC ETABLES SUR MER
Date d'édition : 17/06/2026
N° Consultation : 2026061704517D3E

Info. plan

Classe de précision (Système de coordonnées : Lambert 93)
Par défaut, les ouvrages figurant sur le plan sont rangés en **classe de précision C**
Les éléments rangés en **classe de précision A** sont indiqués de la manière suivante :
— Diamètre Matériau [A] — : Pour objets linéaires
A23 : Pour points singuliers (coordonnées disponibles sur feuille dédiée)

Echelle : 1:200
0 1 2 3 4 5m
Format d'impression :
A4 Paysage

Orientation
Nord



Info. DICT

Adresse : Binic

22680 BINIC ETABLES SUR MER

Date d'édition : 17/06/2026

N° Consultation : 2026061704517D3E

Info. plan

Classe de précision (Système de coordonnées : Lambert 93)

Par défaut, les ouvrages figurant sur le plan sont rangés en **classe de précision C**

Les éléments rangés en **classe de précision A** sont indiqués de la manière suivante :

— Diamètre Matériau [A]

A23

: Pour objets linéaires

: Pour points singuliers (coordonnées disponibles sur feuille dédiée)


Echelle : 1:200

0 1 2 3 4 5m

Format d'impression : A4 Paysage

Orientation

Nord

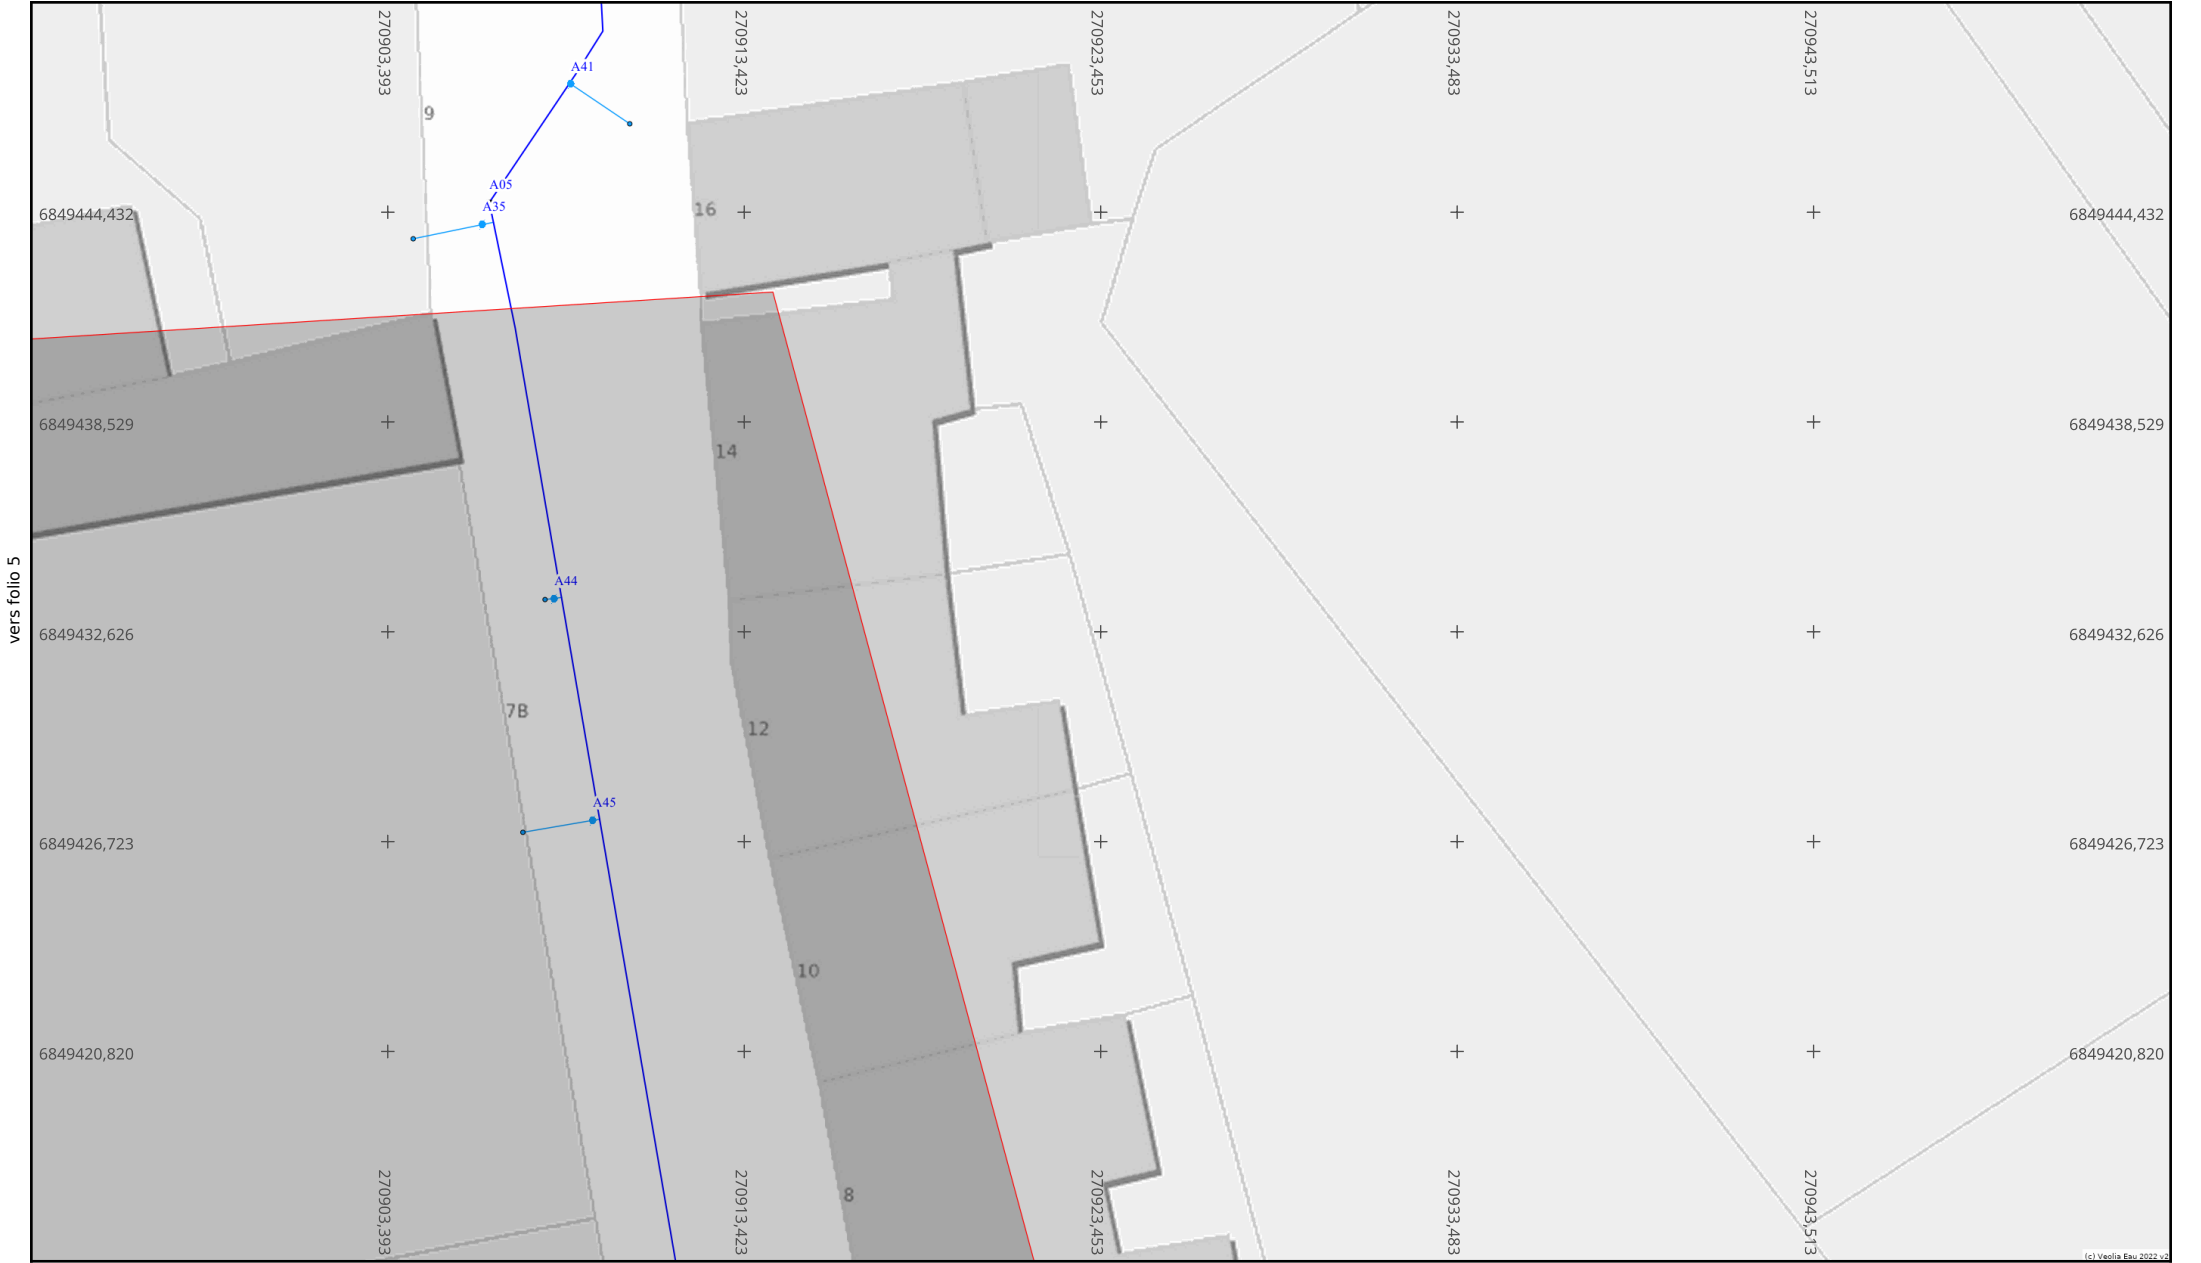


Info. DICT

Adresse : Binic
22680 BINIC ETABLES SUR MER
Date d'édition : 17/06/2026
N° Consultation : 2026061704517D3E

Info. plan

Classe de précision (Système de coordonnées : Lambert 93)
Par défaut, les ouvrages figurant sur le plan sont rangés en **classe de précision C**
Les éléments rangés en **classe de précision A** sont indiqués de la manière suivante :
— Diamètre Matériau [A] — : Pour objets linéaires
A23 : Pour points singuliers (coordonnées disponibles sur feuille dédiée)

Echelle : 1:200

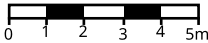

Format d'impression :
A4 Paysage

Orientation

Nord



Référence et coordonnées des points singuliers de classe de précision A*

Ouvrages Souterrains d'Assainissement

Système de coordonnées : Lambert93

Informations des 39 entités présentes dans l'emprise du chantier

** Sauf dans le cas où des altimétries sont fournies, la classe de précision ne s'applique qu'aux coordonnées X;Y*

N° sur le plan	Réseau concerné	Type d'ouvrage	Coordonnée X	Coordonnée Y	Coordonnée Z (génératrice supérieure)
A01		Réservoir de chasse	-2.825064	48.601773	
A02	Eaux usées	Regard	-2.825426	48.602718	
A03	Eaux usées	Regard	-2.825291	48.602283	
A04	Eaux usées	Regard	-2.82499	48.601777	
A05	Eaux usées	Regard	-2.824952	48.602698	
A06	Eaux usées	Regard	-2.824924	48.602021	
A07	Eaux usées	Regard	-2.824778	48.601807	
A08	Eaux usées	Regard	-2.824774	48.601792	
A09	Eaux usées	Regard	-2.824682	48.602029	
A10	Eaux usées	Regard borgne	-2.824629	48.60181	
A11	Eaux usées	Regard	-2.824559	48.601781	
A12		Boîte de branchement	-2.825088	48.602069	
A13		Branchement direct	-2.825066	48.601726	
A14		Boîte de branchement	-2.825059	48.601642	
A15		Boîte de branchement	-2.825042	48.602892	
A16		Boîte de branchement	-2.825036	48.602846	
A17		Boîte de branchement	-2.825009	48.602748	
A18		Boîte de branchement	-2.825002	48.602701	
A19		Boîte de branchement	-2.824988	48.602642	
A20		Branchement direct	-2.824972	48.602005	
A21		Boîte de branchement	-2.82495	48.602897	
A22		Boîte de branchement	-2.824944	48.602067	
A23		Boîte de branchement	-2.824914	48.60272	
A24		Boîte de branchement	-2.824889	48.602593	
A25		Boîte de branchement	-2.824872	48.602321	

N° sur le plan	Réseau concerné	Type d'ouvrage	Coordonnée X	Coordonnée Y	Coordonnée Z (génératrice supérieure)
A26		Boîte de branchement	-2.824867	48.602541	
A27		Boîte de branchement	-2.824845	48.602482	
A28		Boîte de branchement	-2.824844	48.602477	
A29		Boîte de branchement	-2.824817	48.602423	
A30		Boîte de branchement	-2.824813	48.602192	
A31		Boîte de branchement	-2.824767	48.602311	
A32		Boîte de branchement	-2.824708	48.602145	
A33		Boîte de branchement	-2.824702	48.602132	
A34		Boîte de branchement	-2.824665	48.602023	
A35		Boîte de branchement	-2.824656	48.601993	
A36		Boîte de branchement	-2.824647	48.601944	
A37		Boîte de branchement	-2.824567	48.601808	
A38		Boîte de branchement	-2.824438	48.60178	
A39		Boîte de branchement	-2.824393	48.601772	

Référence et coordonnées des points singuliers de classe de précision A*

Ouvrages Souterrains de Prélèvement ou de Distribution d'Eau (Eau Potable)

Système de coordonnées : Lambert93

Informations des 58 entités présentes dans l'emprise du chantier

* Sauf dans le cas où des altimétries sont fournies, la classe de précision ne s'applique qu'aux coordonnées X;Y

N° sur le plan	Réseau concerné	Type d'ouvrage	Coordonnée X	Coordonnée Y	Coordonnée Z (génératrice supérieure)
A01	Eau potable	Purge	-2.825048	48.601775	
A02	Eau potable	Purge	-2.824789	48.601997	
A03	Eau potable	Purge	-2.824757	48.602019	
A04	Eau potable	Cône de reduction	-2.825043	48.601775	
A05	Eau potable	Manchon	-2.824981	48.602696	
A06	Eau potable	Manchon	-2.824811	48.601777	
A07	Eau potable	Té	-2.824755	48.602008	
A08	Eau potable	Cône de reduction	-2.824754	48.602004	
A09	Eau potable	Manchon	-2.824743	48.602011	
A10	Eau potable	Cône de reduction	-2.824741	48.602013	
A11	Eau potable	Manchon	-2.824723	48.602052	
A12	Eau potable	Té	-2.824712	48.601736	
A13	Eau potable	Coude	-2.824703	48.601806	
A14	Eau potable	Té	-2.824685	48.6018	
A15	Eau potable	Té	-2.824632	48.601777	
A16	Eau potable	Manchon	-2.824631	48.60179	
A17	Eau potable	Manchon	-2.824566	48.601776	
A18	Eau potable	Papillon	-2.825044	48.601776	
A19	Eau potable	Papillon	-2.824771	48.602002	
A20	Eau potable	Robinet/Opercule	-2.824758	48.602007	
A21	Eau potable	Robinet/Opercule	-2.824754	48.602005	
A22	Eau potable	Robinet/Opercule	-2.824751	48.602009	
A23	Eau potable	Papillon	-2.824746	48.602015	
A24	Eau potable	Robinet/Opercule	-2.824715	48.601738	
A25	Eau potable	Robinet/Opercule	-2.824685	48.601799	

N° sur le plan	Réseau concerné	Type d'ouvrage	Coordonnée X	Coordonnée Y	Coordonnée Z (génératrice supérieure)
A26	Eau potable	Robinet/Opércule	-2.824678	48.601798	
A27	Eau potable	Robinet/Opércule	-2.824627	48.601777	
A28	Eau potable	1/4 de tour	-2.825435	48.602729	
A29	Eau potable	1/4 de tour	-2.825402	48.602614	
A30	Eau potable	1/4 de tour	-2.825395	48.602591	
A31	Eau potable	1/4 de tour	-2.825349	48.602409	
A32	Eau potable	1/4 de tour	-2.825202	48.6022	
A33	Eau potable	1/4 de tour	-2.825044	48.602058	
A34	Eau potable	1/4 de tour	-2.825041	48.601775	
A35	Eau potable	1/4 de tour	-2.824983	48.60269	
A36	Eau potable	1/4 de tour	-2.824979	48.602914	
A37	Eau potable	1/4 de tour	-2.824975	48.601789	
A38	Eau potable	1/4 de tour	-2.824963	48.602846	
A39	Eau potable	1/4 de tour	-2.82496	48.602025	
A40	Eau potable	1/4 de tour	-2.824956	48.602832	
A41	Eau potable	1/4 de tour	-2.824953	48.602727	
A42	Eau potable	1/4 de tour	-2.82495	48.602774	
A43	Eau potable	1/4 de tour	-2.824947	48.602793	
A44	Eau potable	1/4 de tour	-2.824945	48.602597	
A45	Eau potable	1/4 de tour	-2.824924	48.602542	
A46	Eau potable	1/4 de tour	-2.824847	48.602339	
A47	Eau potable	1/4 de tour	-2.824846	48.602353	
A48	Eau potable	1/4 de tour	-2.824791	48.602219	
A49	Eau potable	1/4 de tour	-2.82479	48.6022	
A50	Eau potable	1/4 de tour	-2.824758	48.60214	
A51	Eau potable	1/4 de tour	-2.824748	48.602	
A52	Eau potable	1/4 de tour	-2.824747	48.601998	
A53	Eau potable	1/4 de tour	-2.824731	48.601945	
A54	Eau potable	1/4 de tour	-2.824731	48.601948	
A55	Eau potable	1/4 de tour	-2.82473	48.601943	
A56	Eau potable	1/4 de tour	-2.824725	48.601699	

N° sur le plan	Réseau concerné	Type d'ouvrage	Coordonnée X	Coordonnée Y	Coordonnée Z <i>(génératrice supérieure)</i>
A57	Eau potable	1/4 de tour	-2.824725	48.601714	
A58	Eau potable	1/4 de tour	-2.824522	48.601773	