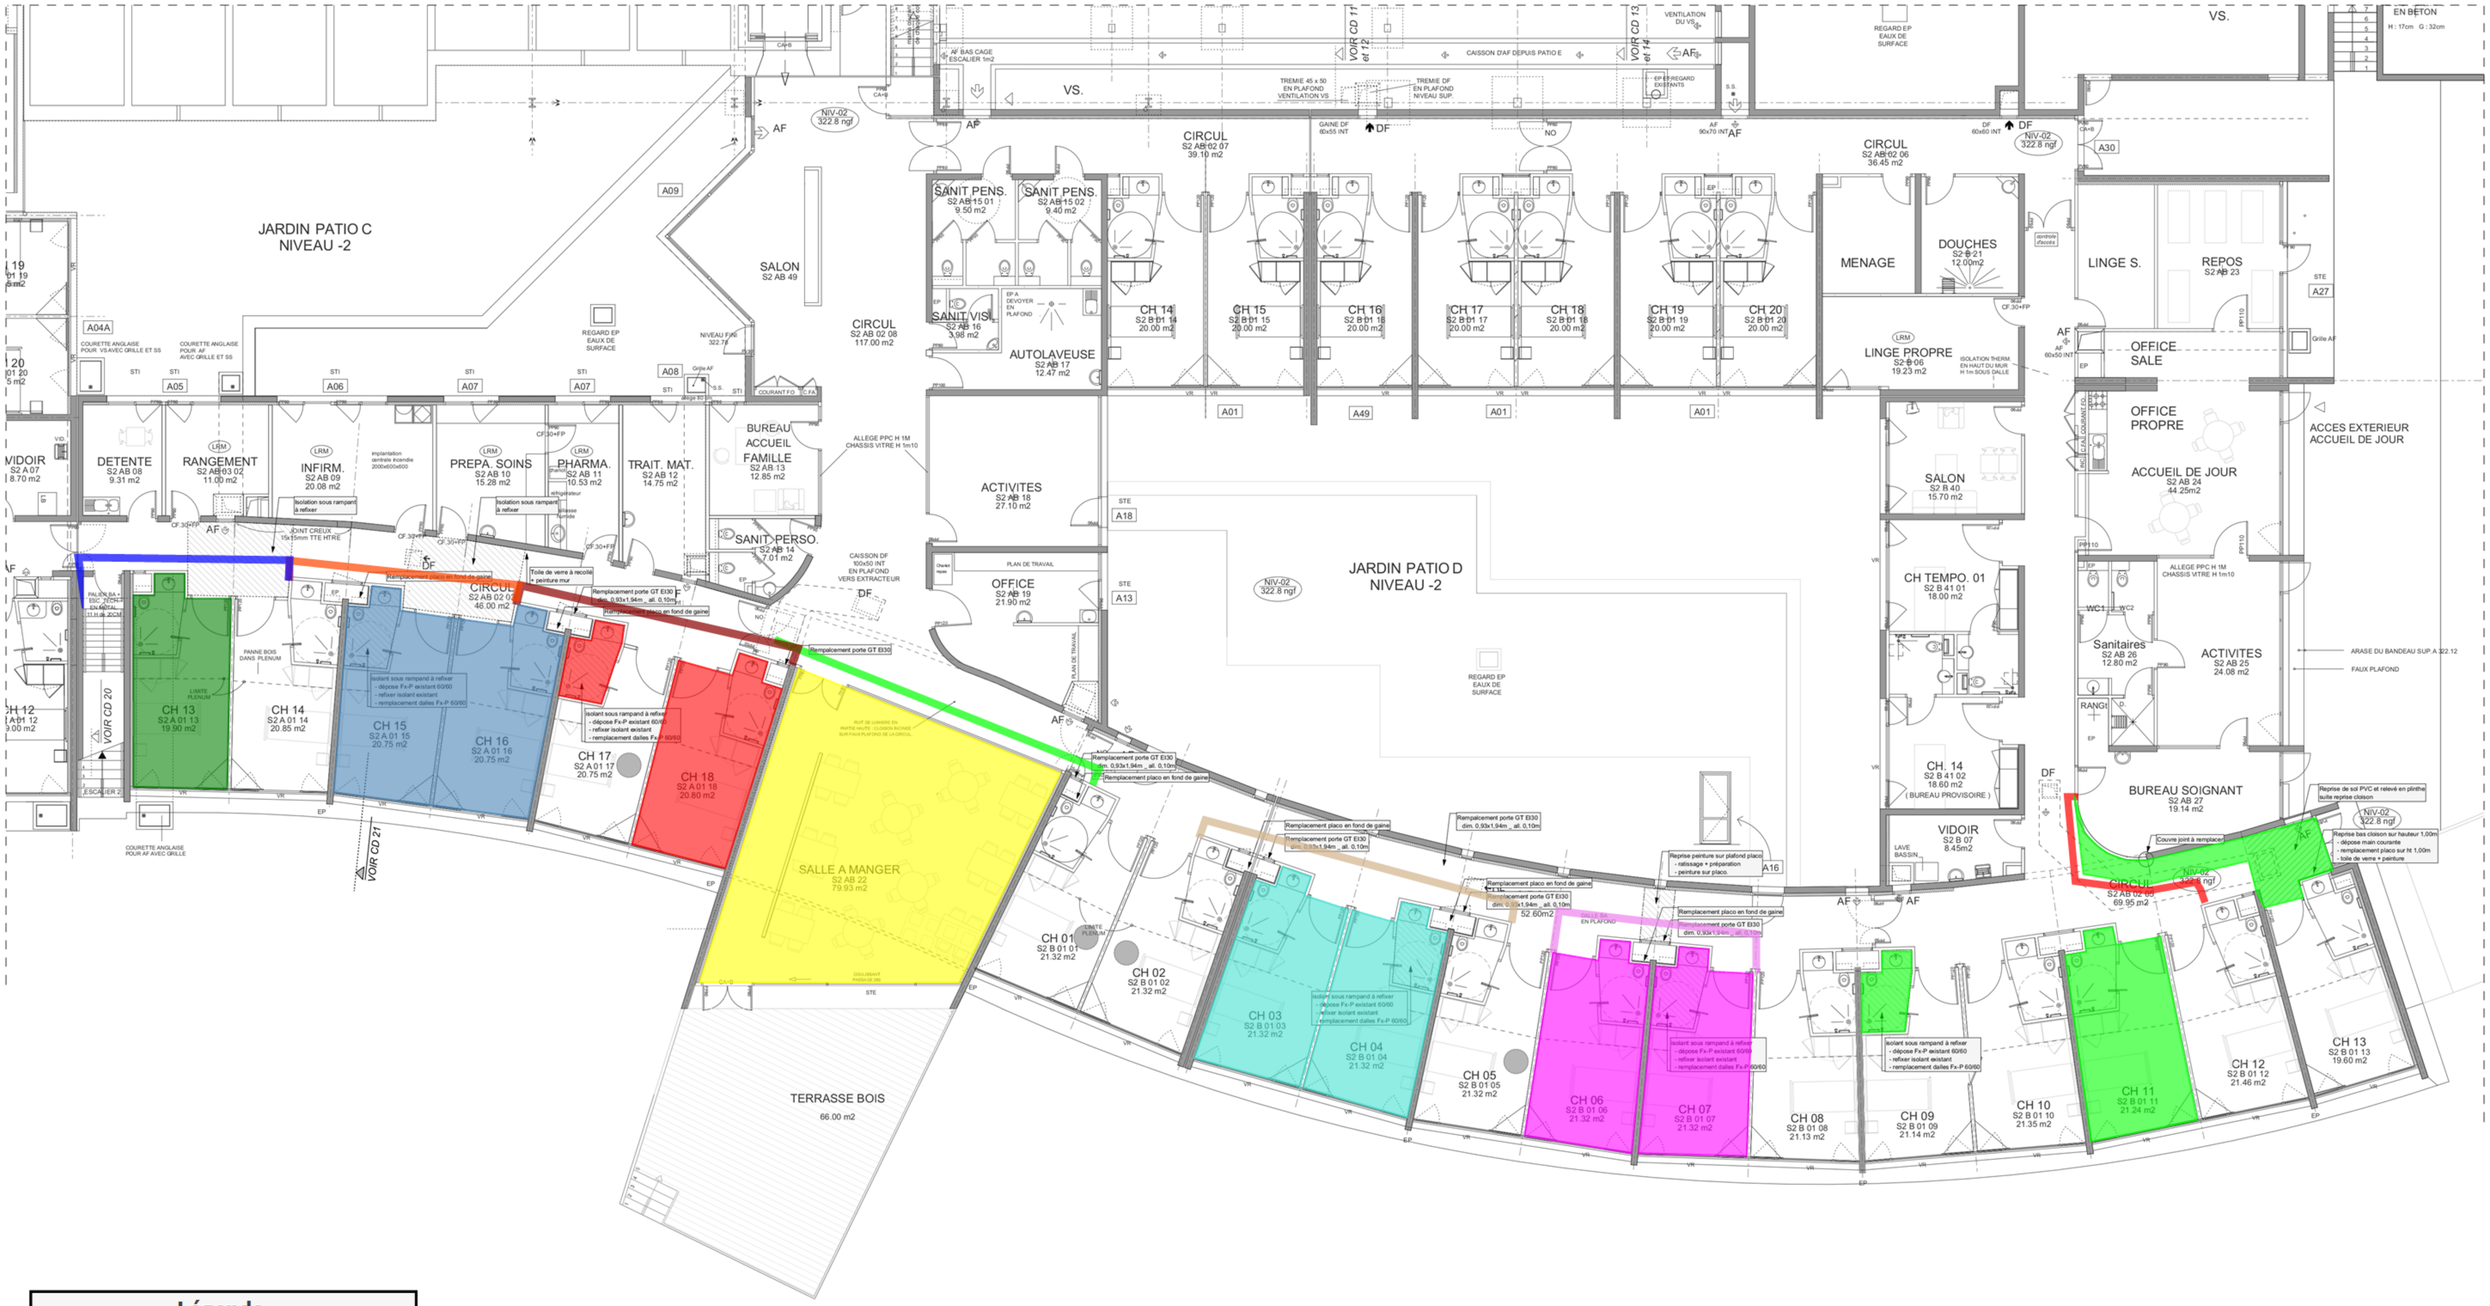

Légende

phase 1 - CH9 et 11	34,94 m²
phase 2 - CH6 et 7	42,21 m²
phase 3 - CH3 et 4	42,34 m²
phase 4 - SAM	79,01 m²
phase 5 - CH17 et 18	25,04 m²
phase 6 - CH15 et 16	43,2 m²
phase 7 - CH13	20,33 m²
confinement phase 1	7,71 m
confinement phase 2	8,94 m
confinement phase 3	11,6 m
confinement phase 4	11,85 m
confinement phase 5	10,37 m
confinement phase 6	8,62 m
confinement phase 7	7,94 m

GROUPE EOLE

CHU Grenoble Alpes

EHPAD de Coublevie - Réfection d'une toiture après sinistre.

25032

N

Altitude :
±0,00
=
+250,00

DCE
AR01
Niveau -2

V.1
Indice a
20/03/2026
Ech. 1:100

* Plan dessiné par Grégory MACE & Validé par Nathalie VOISINE

25032-DCE v1-1.pln

Ind	Mises à jour	Date
a	1ère édition du dossier DCE	20/03/2026