Niveau -2 - Salle à manger - DCE

Version 1 Indice b du 23/06/2026 | Ech : 1:50

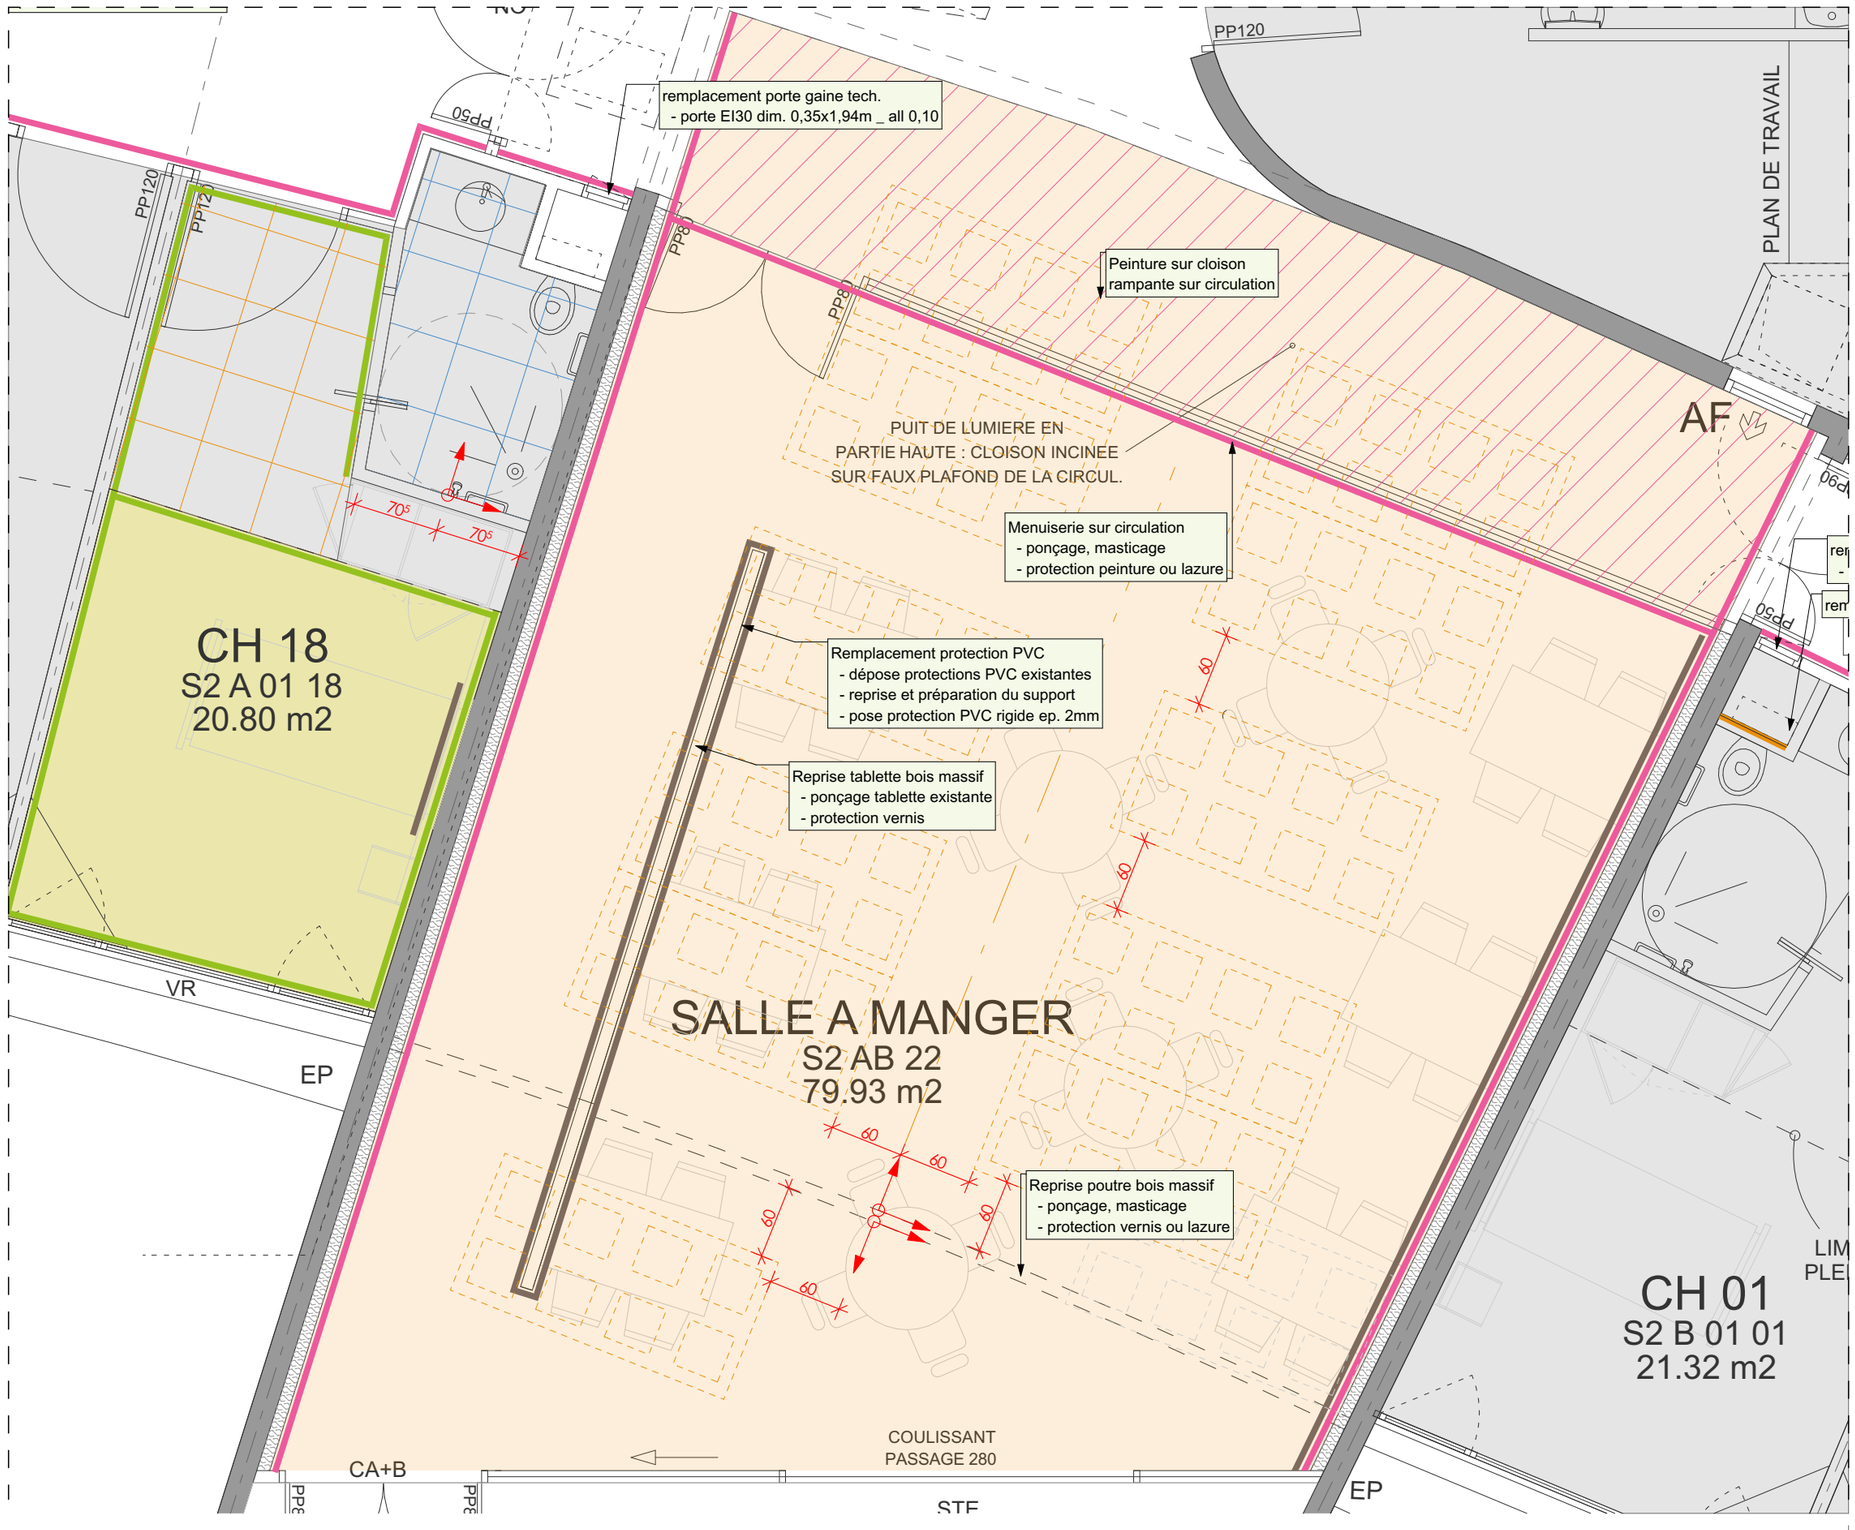

Légende des repérages et type de travaux

- Origine calepinage Fx-P
- Remplacement dalle fx-P 60/60
- Isolant sous rampant à refixer (2 couche de 100mm) + remise en place du pare-vapeur
- Reprises ponctuelles du faux-plafond placo (remplacement placo ou masticage & ratissage) + peinture complète du plafond.
- Reprise murs (toile de verre) + peinture Remplacement des plinthes bois
- Protection PVC rigide ep. 2mm hauteur 1,10m
- Plafond gyptone quadro 47
- Peinture sur cloison rampant sur circulation