Niveau -2 - Chambre 13 - DCE

Version 1 Indice b du 23/06/2026 | Ech : 1:50

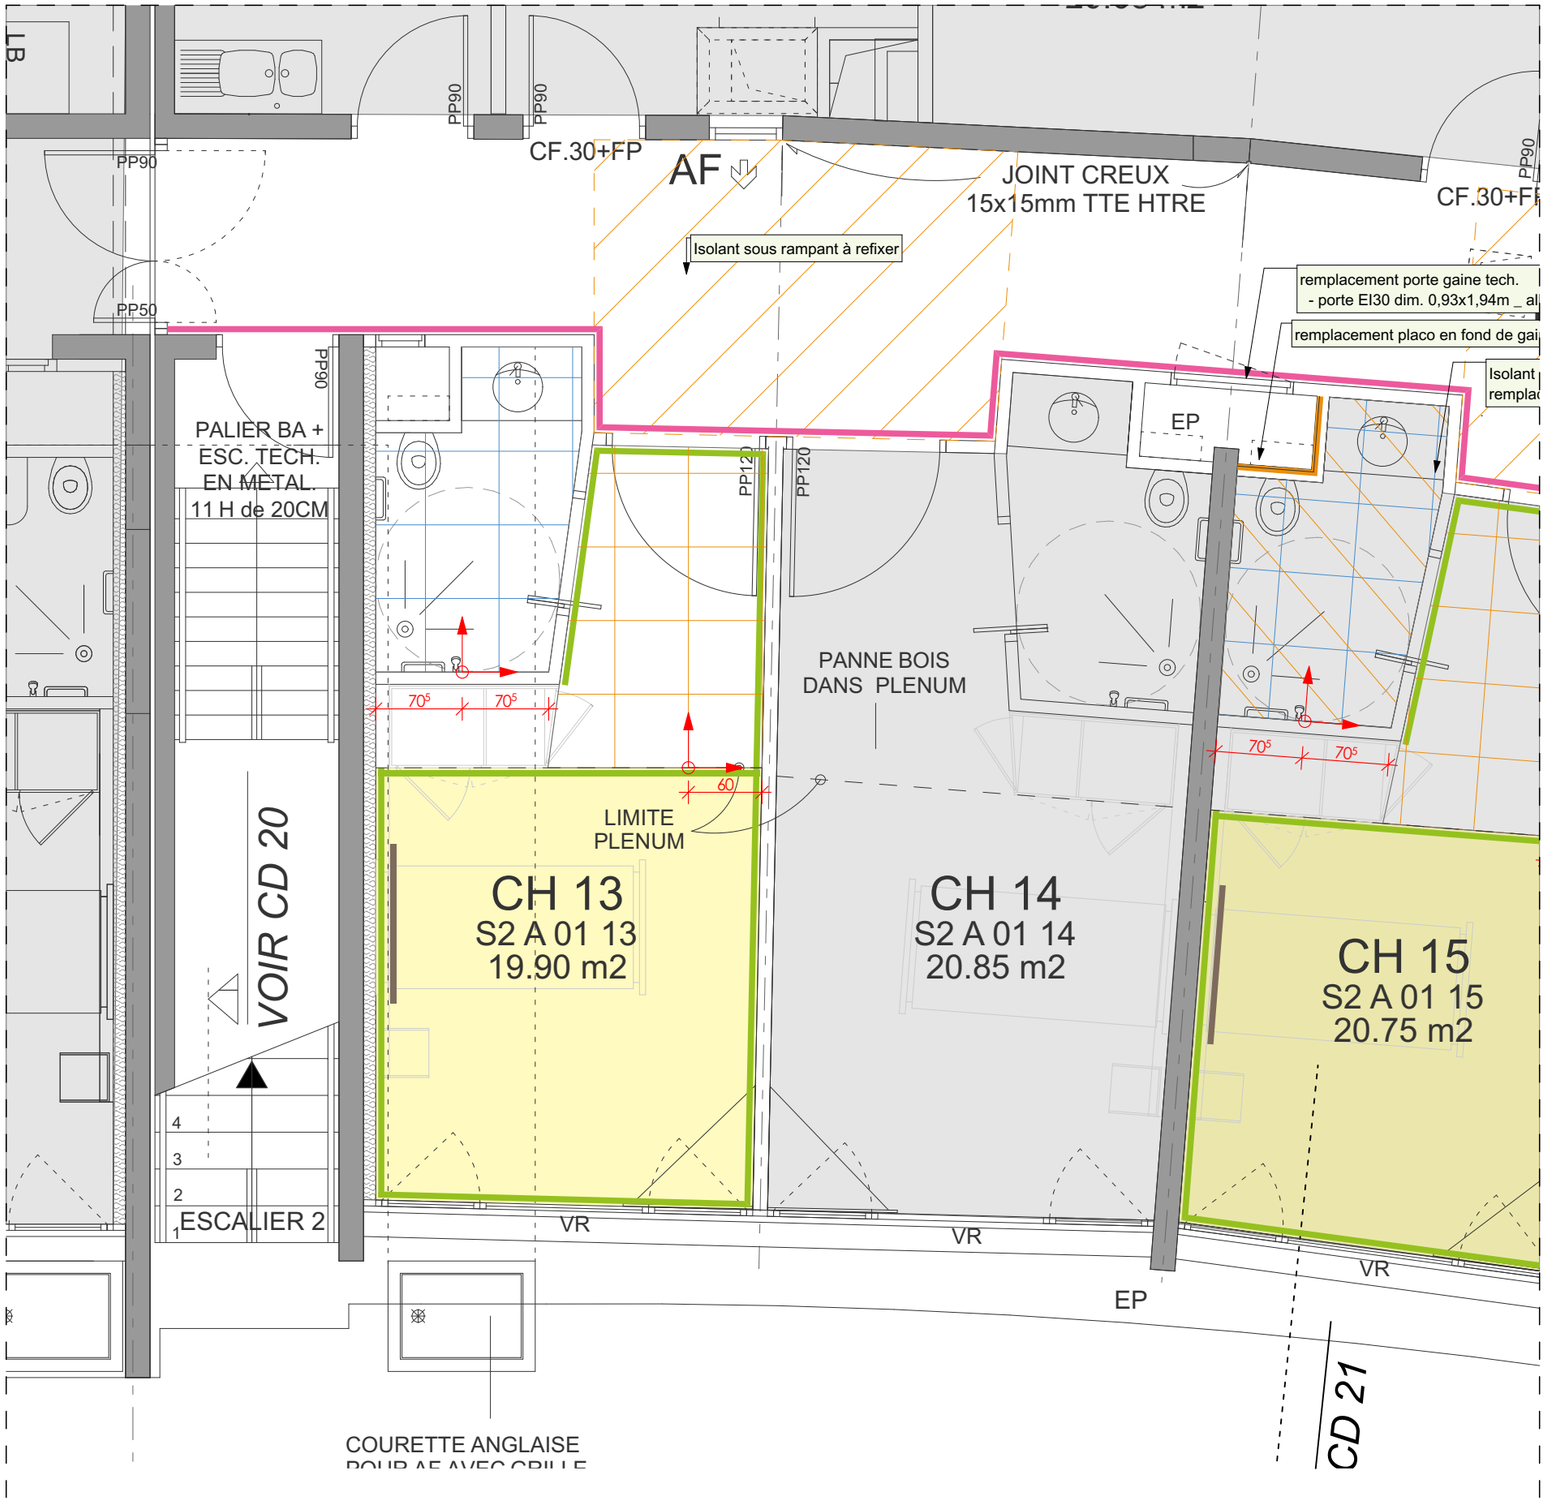

Légende des repérages et type de travaux

- Origine calepinage Fx-P
- Remplacement dalle fx-P 60/60
- Isolant sous rampant à refixer (2 couche de 100mm) + remise en place du pare-vapeur
- Remplacement dalle fx-P 60/60 hygiène et performance
- Reprises ponctuelles du faux-plafond placo (remplacement placo ou masticage & ratissage) + peinture complète du plafond.
- Reprise murs (toile de verre) + peinture
- Option : Préparation + peinture sur mur et joue plafond
- Protection PVC rigide ep. 2mm hauteur 1,10m