


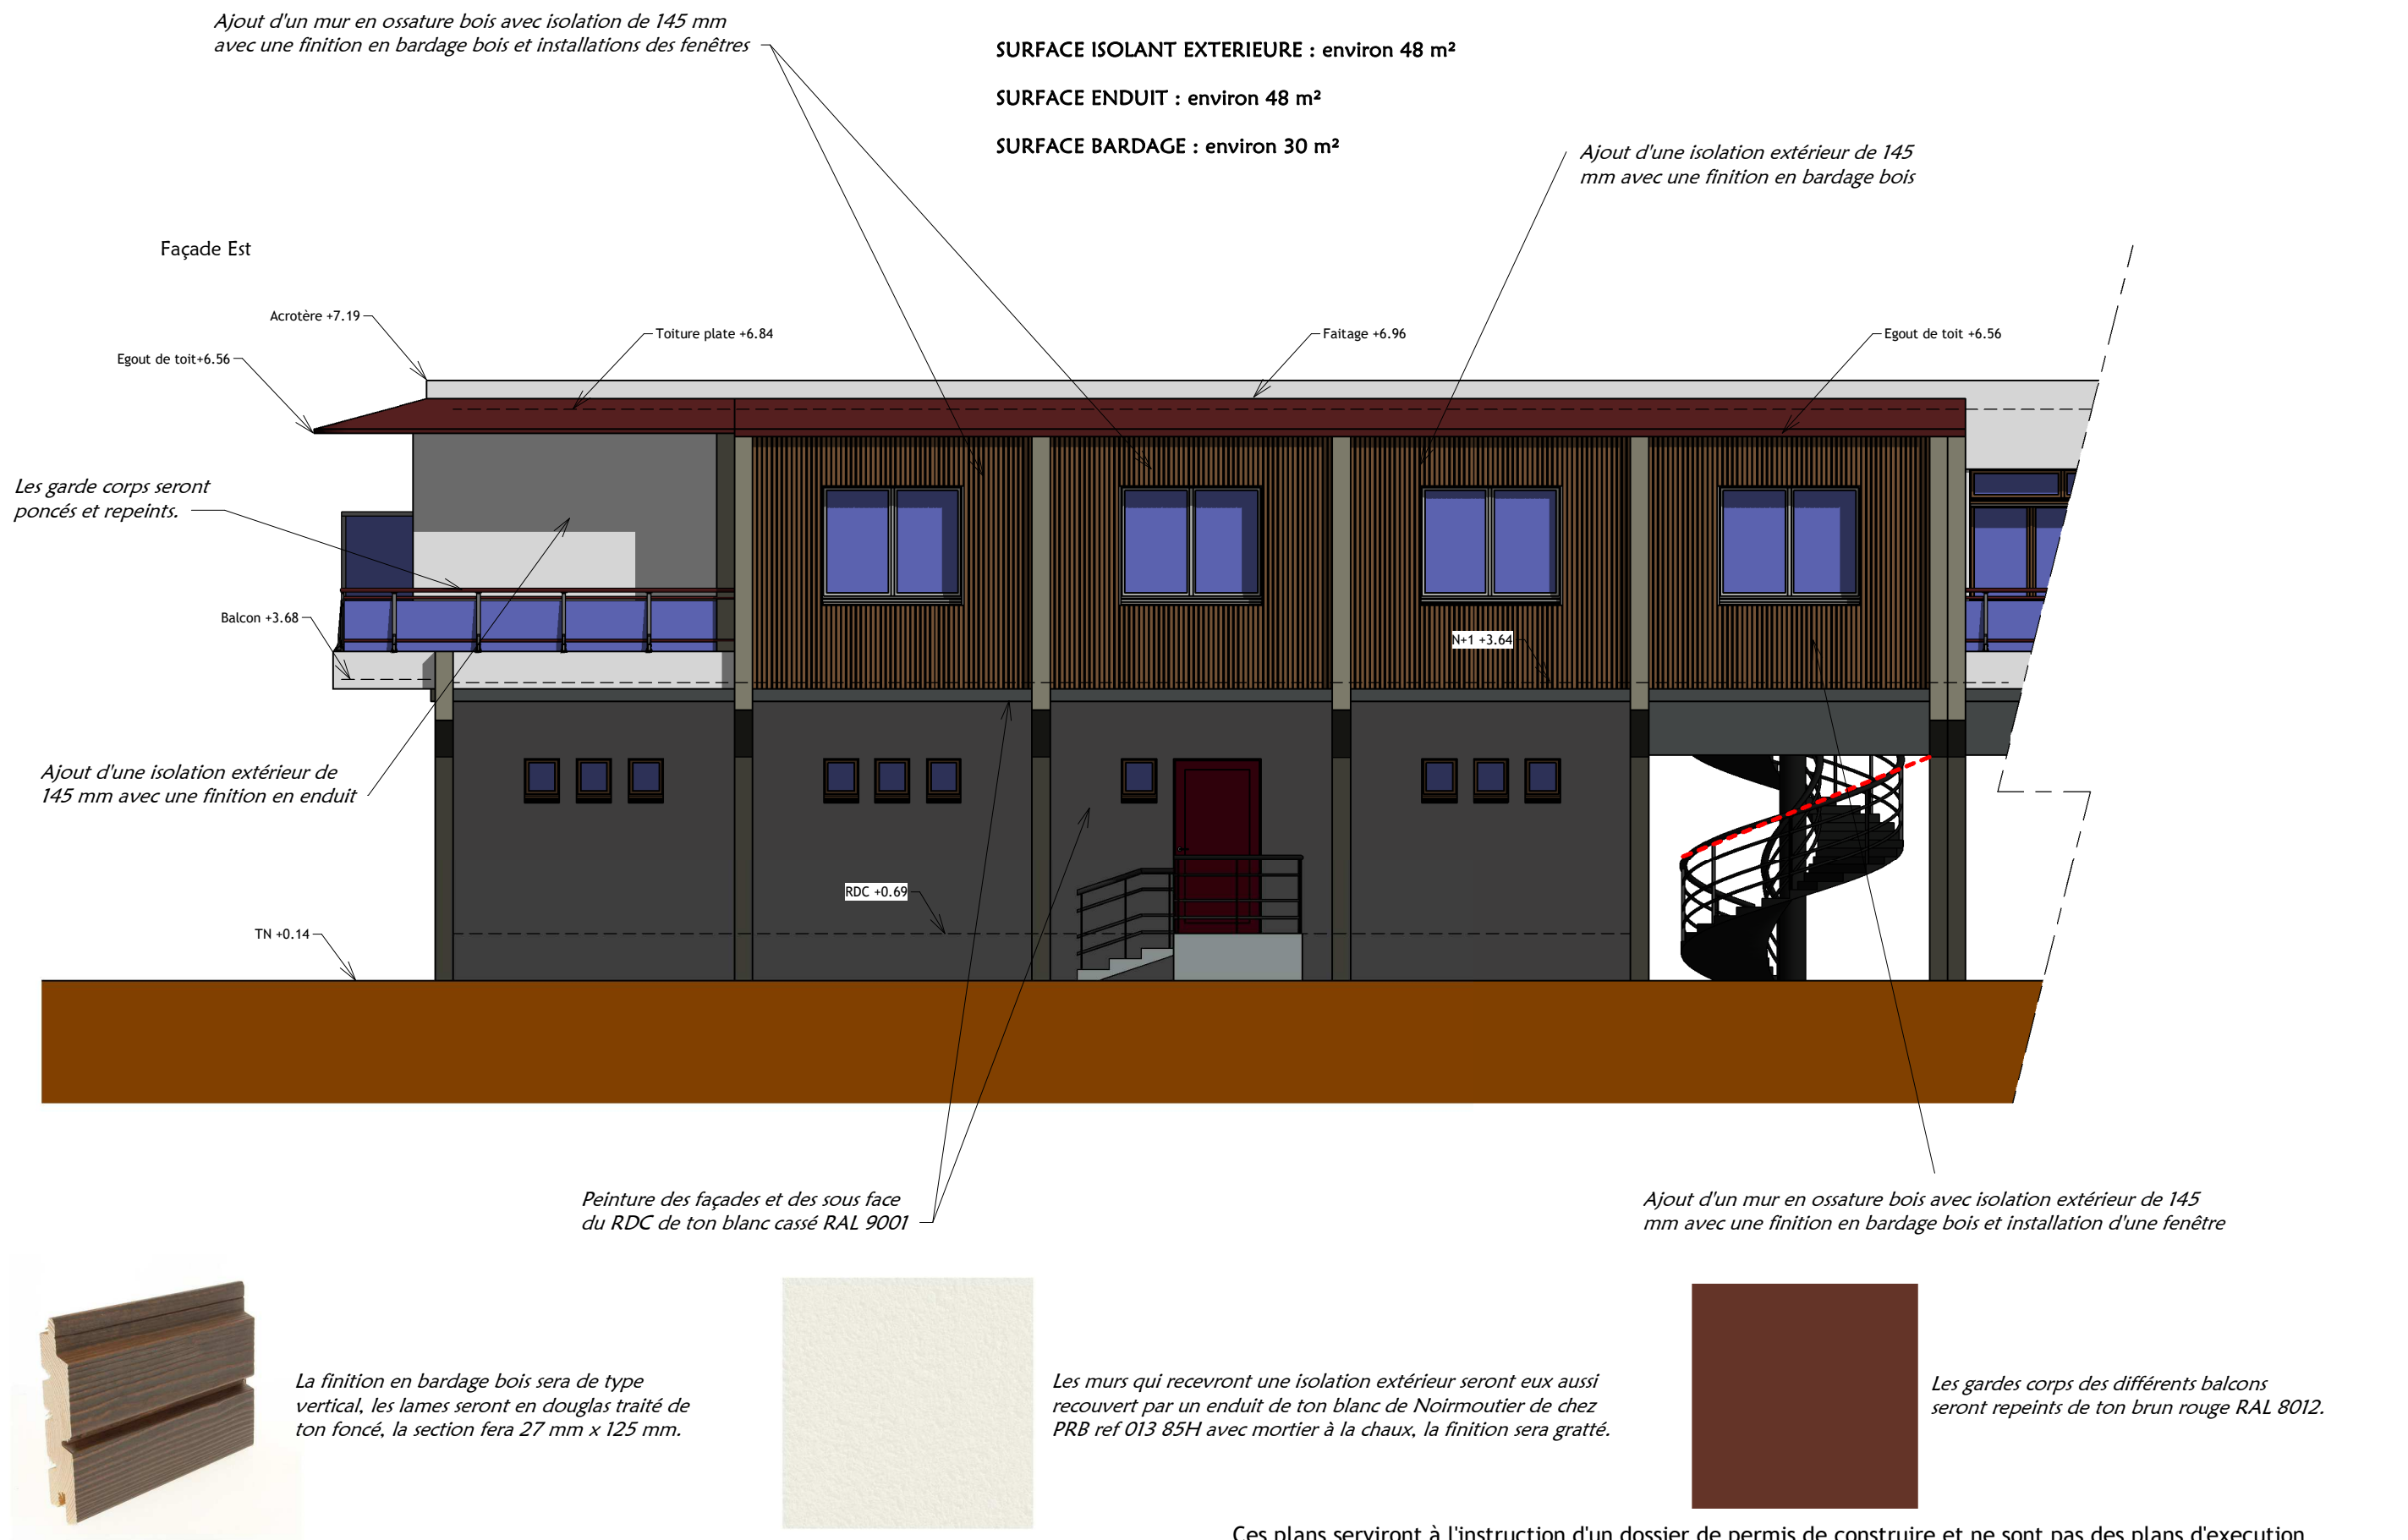

Ces plans serviront à l'instruction d'un dossier de permis de construire et ne sont pas des plans d'exécution



Agence d'AMO & MOE
5 Rue des Cloutiers
71100 CHALON-SUR-SAONE
06 61 91 87 71

GENDARMERIE DE DIJON
30 Boulevard Maréchal Joffre
21000 DIJON

Aménagement de logements
PROJET - Façade Est

EST

Ech : 1 : 75

Date : 03/02/26