


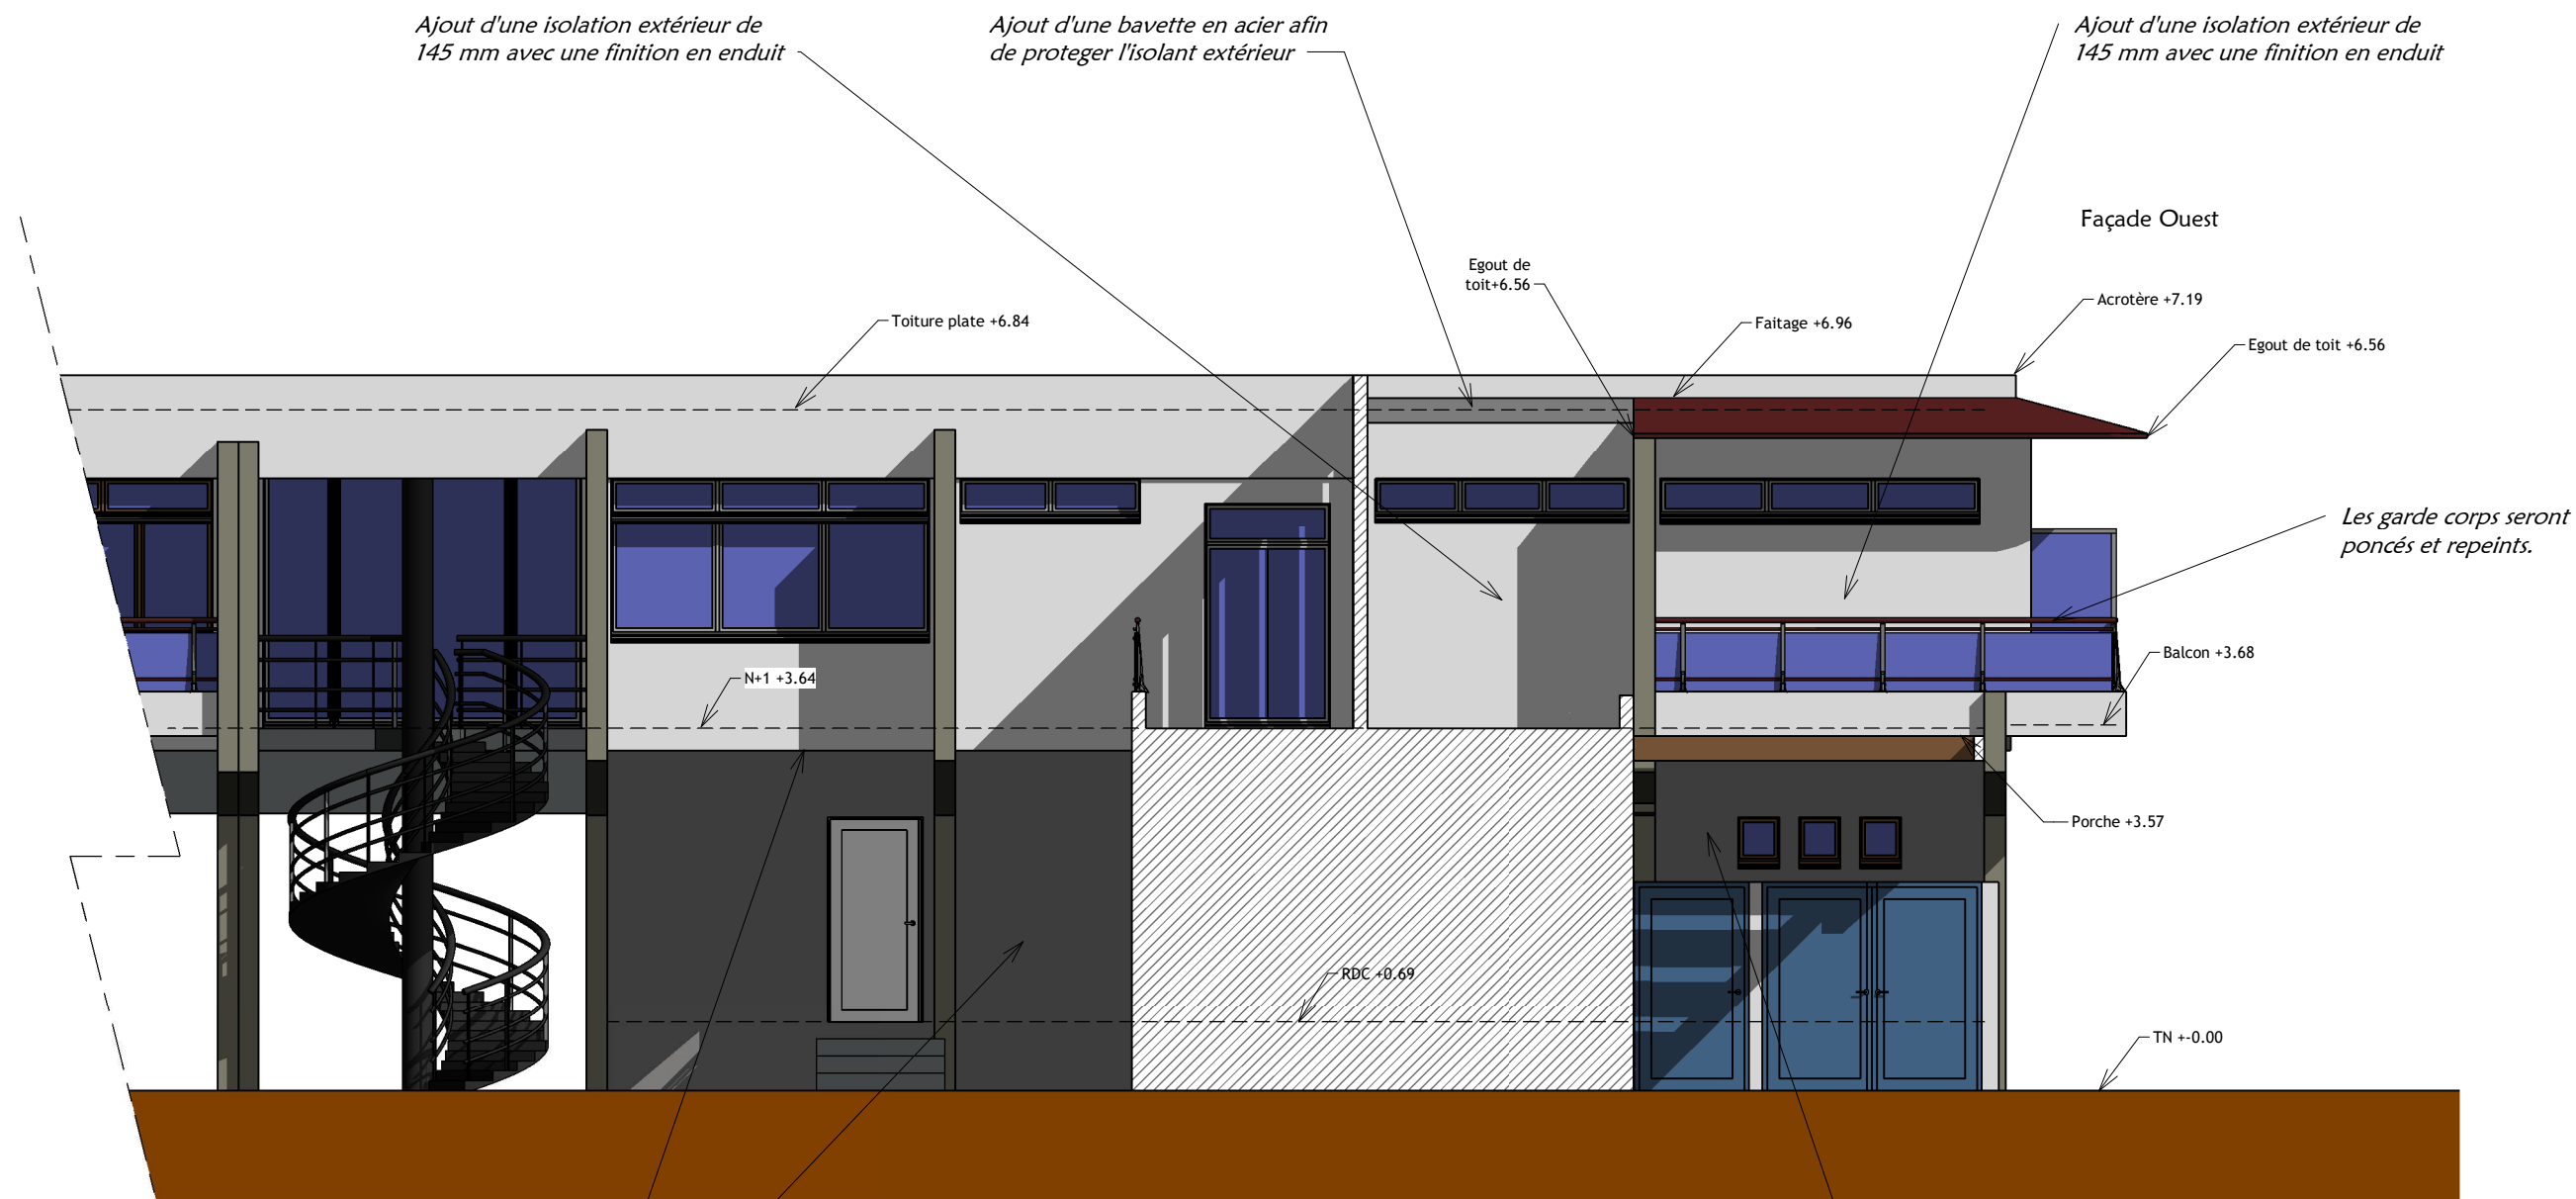

Peinture des façades et des sous face du RDC de ton blanc cassé RAL 9001

SURFACE ISOLANT EXTERIEURE : environ 48 m²


SURFACE ENDUIT : environ 48 m²

SURFACE BARDAGE : environ 30 m²

Peinture des façades et des sous face du RDC de ton blanc cassé RAL 9001



La finition en bardage bois sera de type vertical, les lames seront en douglas traité de ton foncé, la section fera 27 mm x 125 mm.

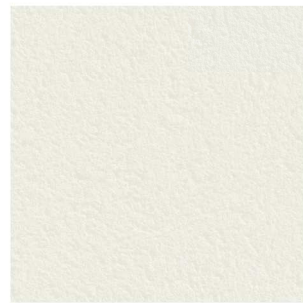

Les murs qui recevront une isolation extérieure seront eux aussi recouvert par un enduit de ton blanc de Noirmoutier de chez PRB ref 013 85H avec mortier à la chaux, la finition sera gratté.



Les gardes corps des différents balcons seront repeints de ton brun rouge RAL 8012.

Ces plans serviront à l'instruction d'un dossier de permis de construire et ne sont pas des plans d'exécution