



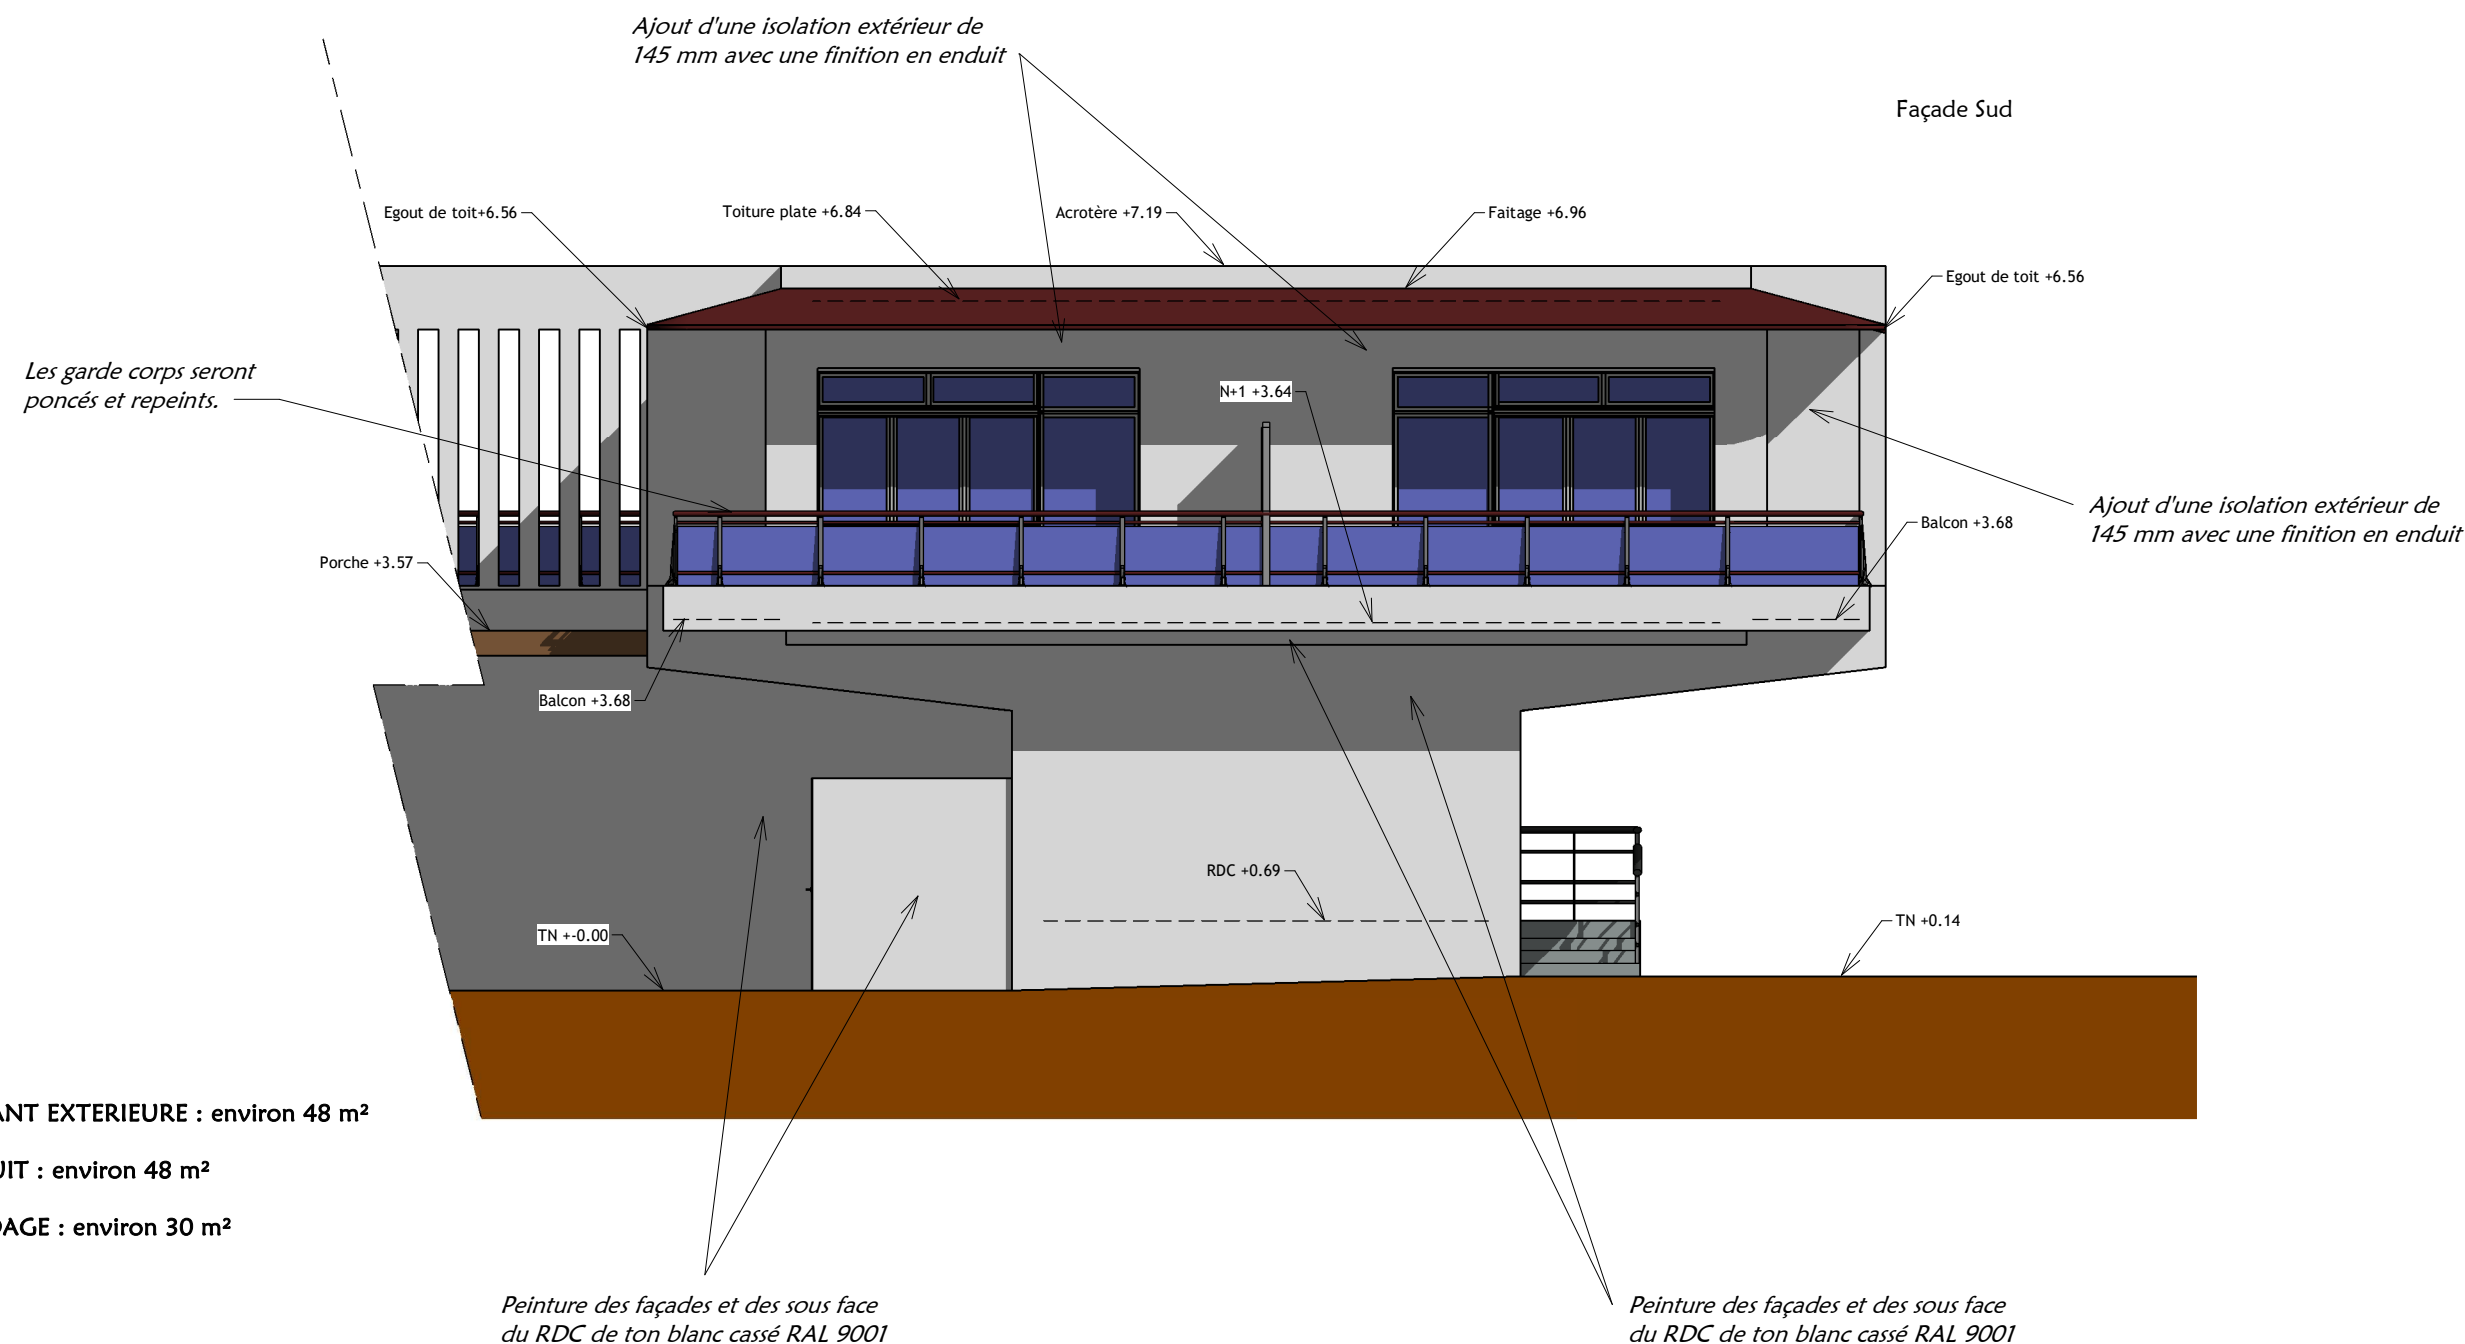

*La finition en bardage bois sera de type vertical, les lames seront en douglas traité de ton foncé, la section fera 27 mm x 125 mm.*

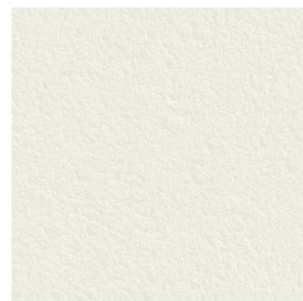

*Les murs qui recevront une isolation extérieur seront eux aussi recouvert par un enduit de ton blanc de Noirmoutier de chez PRB ref 013 85H avec mortier à la chaux, la finition sera gratté.*



*Les gardes corps des différents balcons seront repeints de ton brun rouge RAL 8012.*

Ces plans serviront à l'instruction d'un dossier de permis de construire et ne sont pas des plans d'exécution