


Exemple de couvertine




Une couvertine en acier sera installée sur les acrotères existants.

SURFACE : environ 0.60 m²

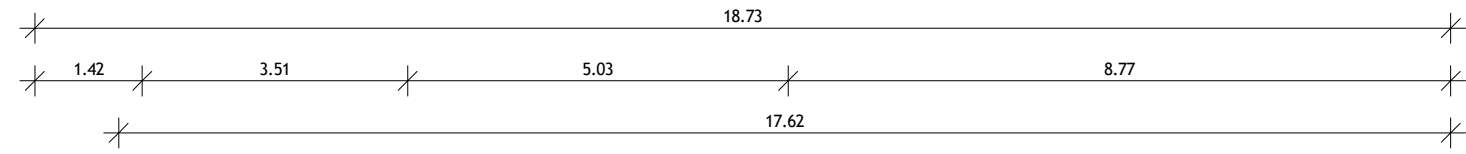


La toiture ainsi que les rives seront en bardage bac acier de ton brun rouge RAL 8012.

SURFACE : environ 27 m²

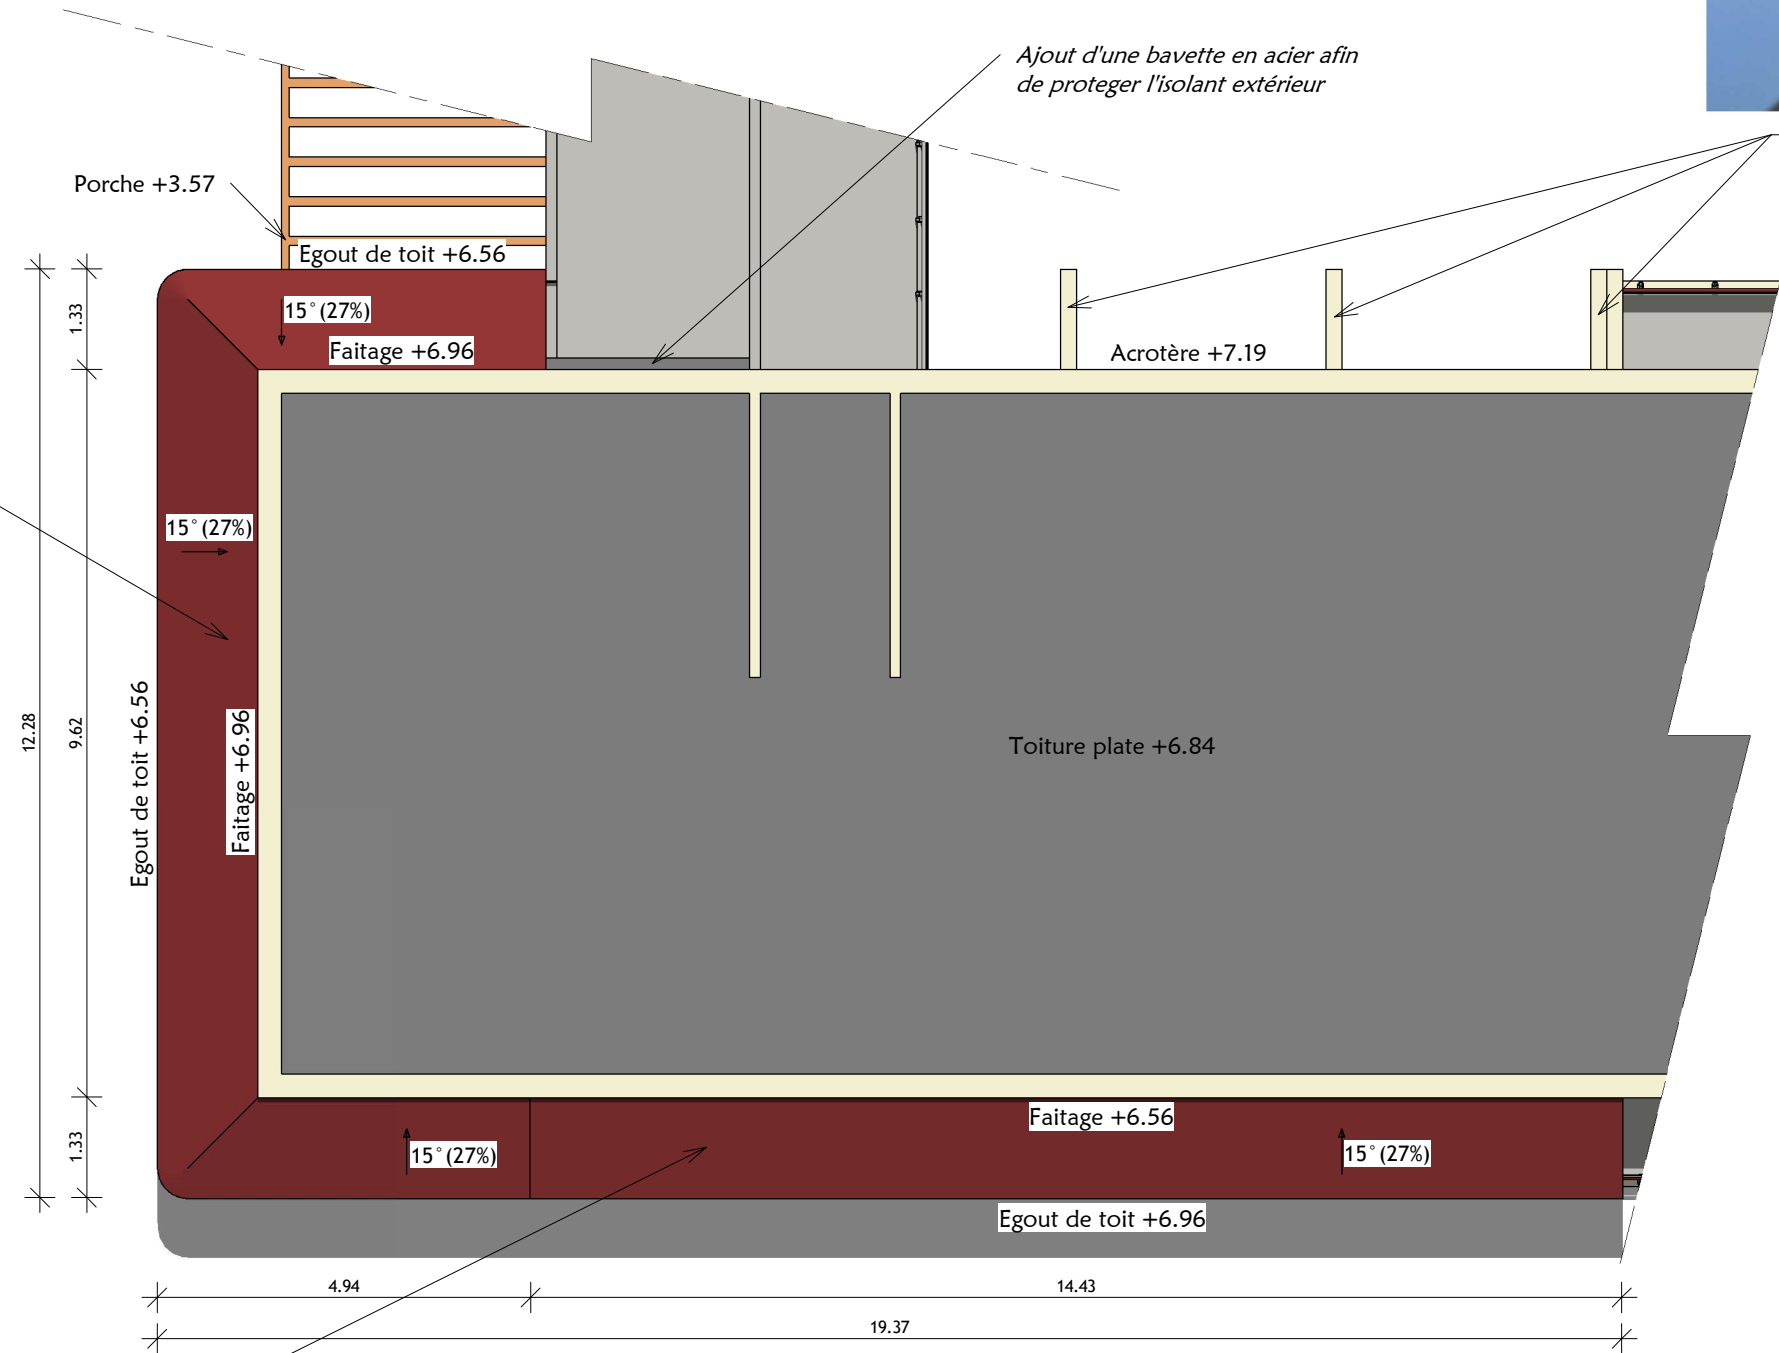

La toiture ainsi que les rives seront en bardage panneau sandwich bac acier de ton brun rouge RAL 8012.

SURFACE : environ 20 m²

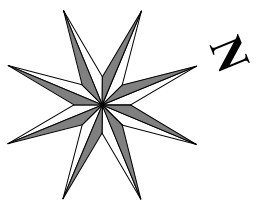

Ces plans serviront à l'instruction d'un dossier de permis de construire et ne sont pas des plans d'exécution



Agence d'AMO & MOE
5 Rue des Cloutiers
71100 CHALON-SUR-SAONE
06 61 91 87 71

GENDARMERIE DE DIJON
30 Boulevard Maréchal Joffre
21000 DIJON

Aménagement de logements

Plan de toitures projet

TOITURES

Ech : 1 : 100

Date : 03/02/26