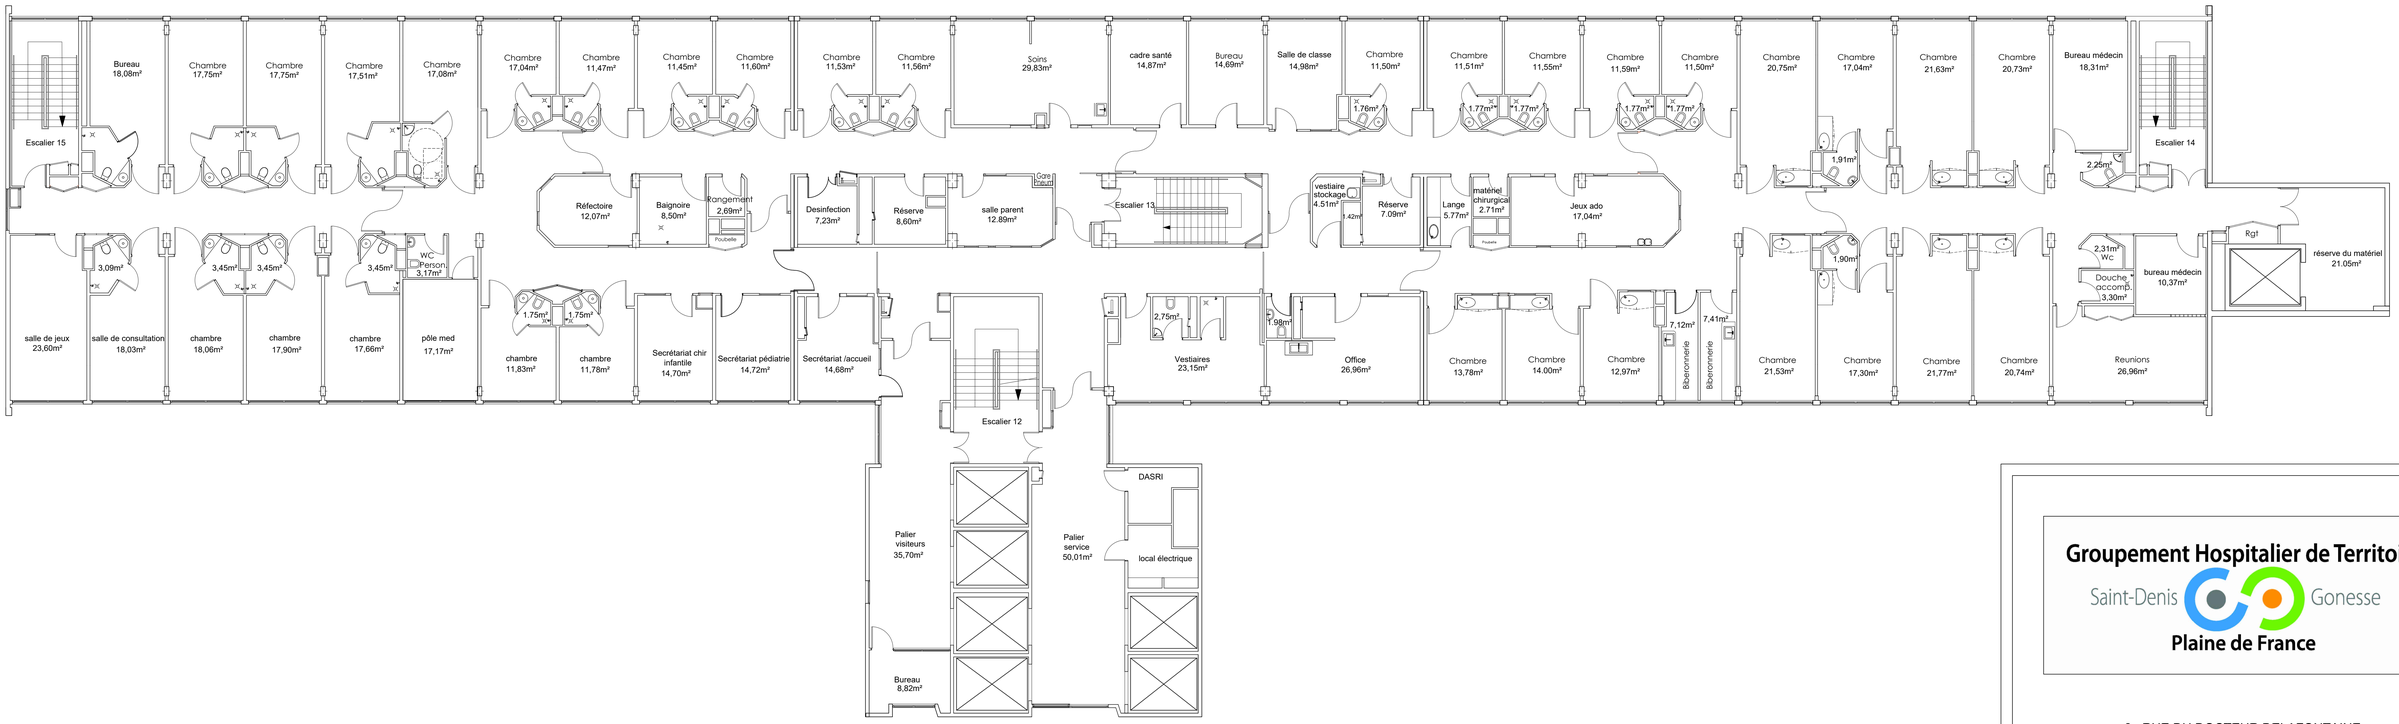

Groupement Hospitalier de Territoire
Saint-Denis Gonesse
Plaine de France

2 , RUE DU DOCTEUR DELAFONTAINE
93205 SAINT-DENIS CEDEX

HOPITAL DELAFONTAINE

PLAN BATIMENT B
(BLOC MEDICO-CHIRURGICAL)
7 ème ETAGE

DATE : 06/01/2026	DF-B-R7	DESSINATRICE: L.OULD CHIKH
ECHELLE : 1/100		INGENIEUR : D. BAUERLÉ

DIRECTION DES TRAVAUX DES SERVICES TECHNIQUES ET DE LA SECURITE