
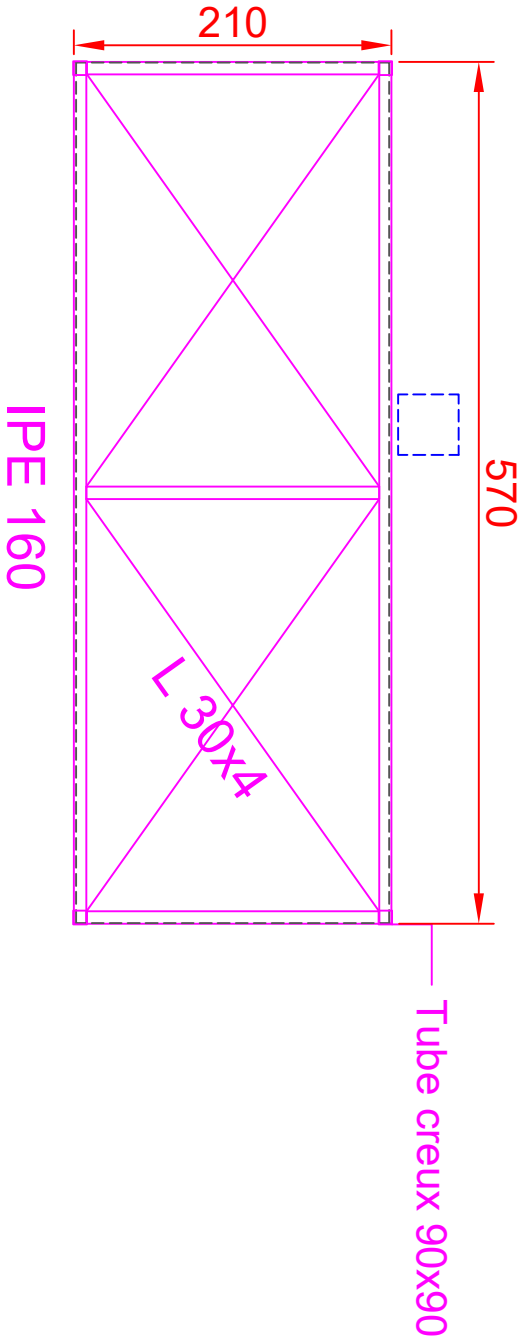



FACADE

JD

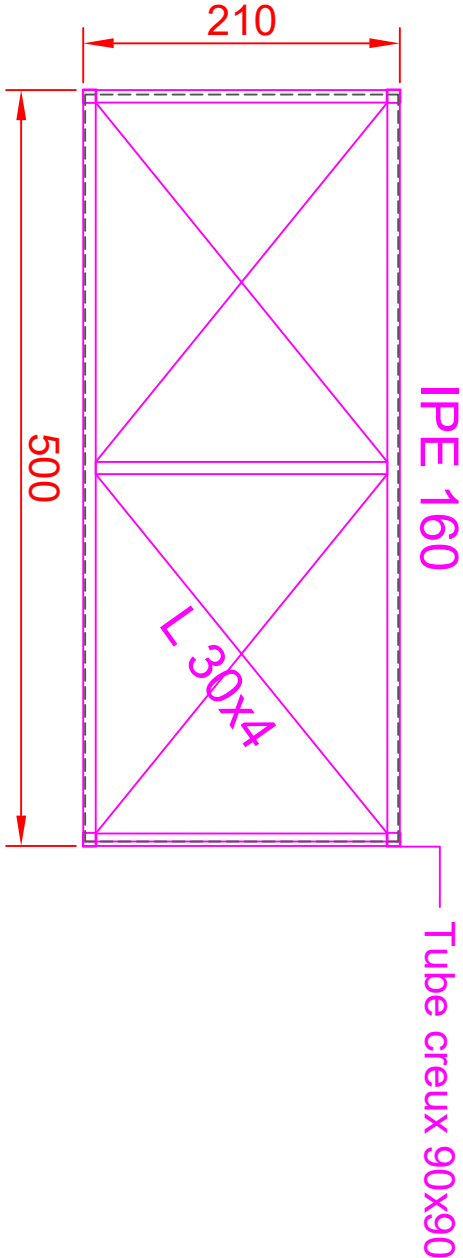

TITRE			
EFS BESANCON			
PLAN DE PRINCIPE CHAISES METALLIQUES			
ECHELLE		NUMERO CARNET	
1/50°		STR 01	
FOLIO		1/2	

COUPE TYPE

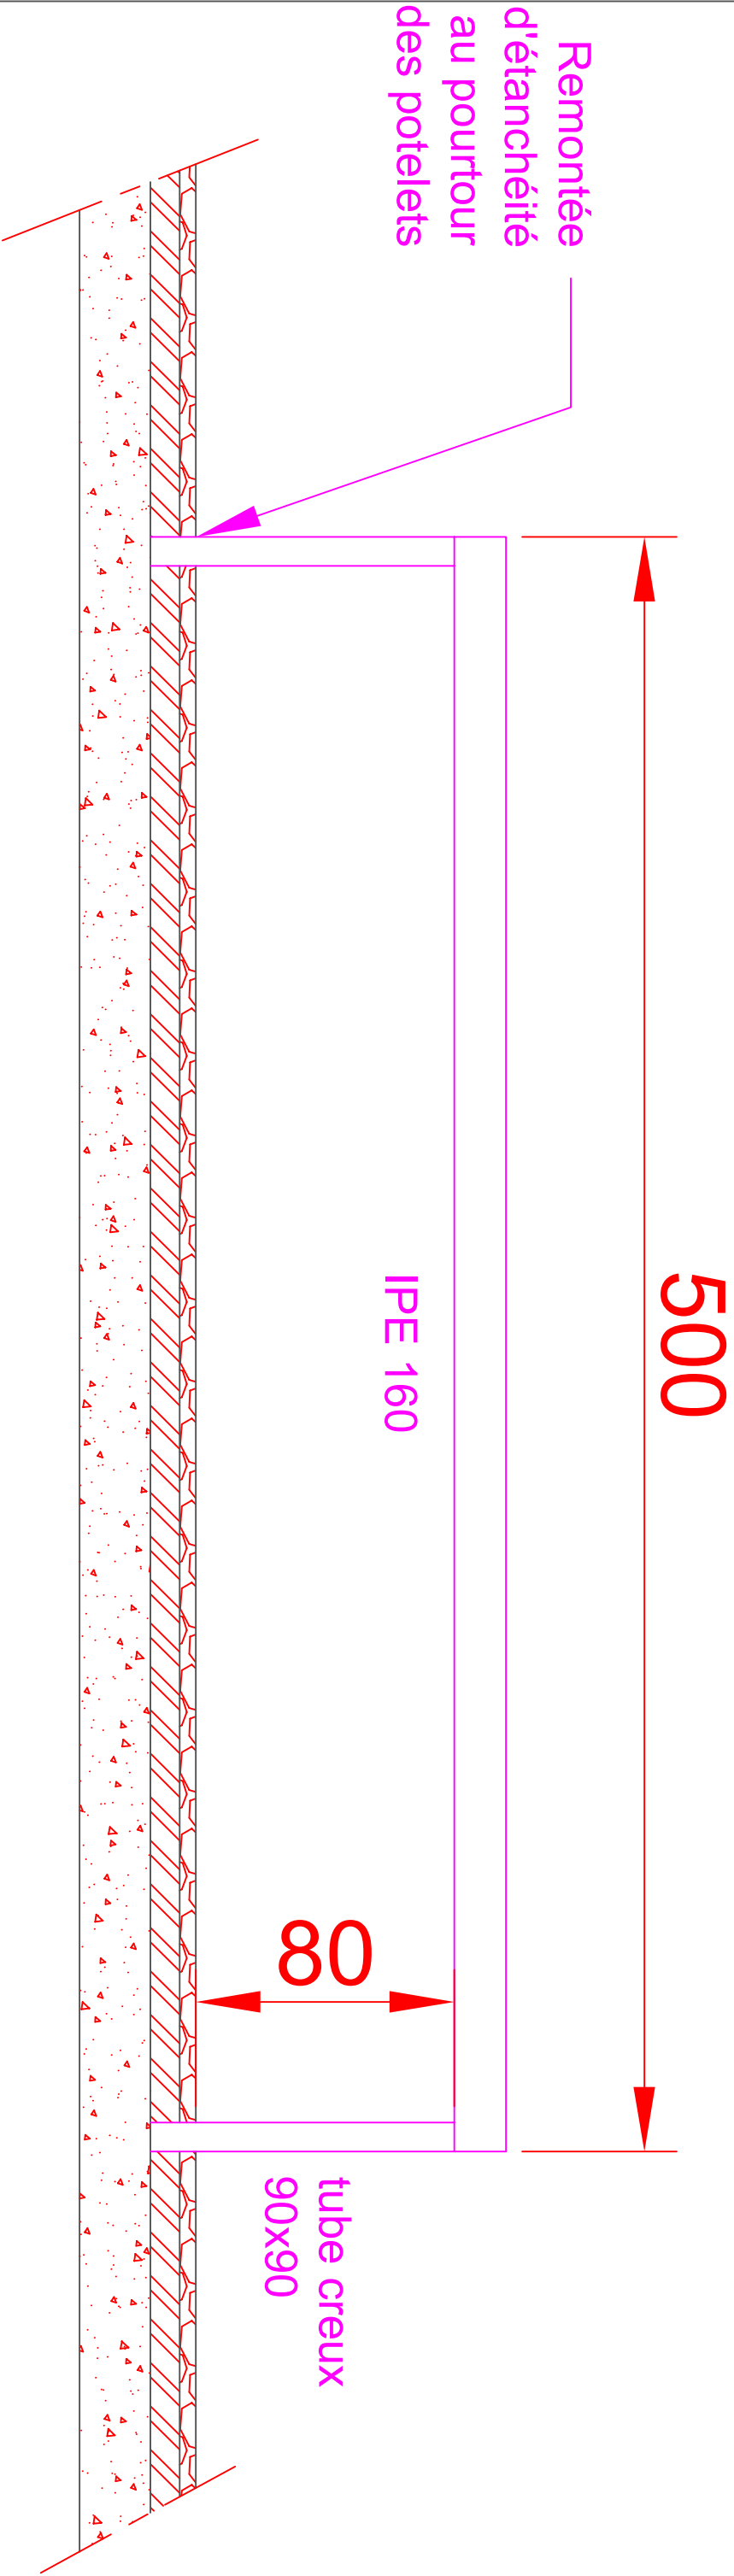

TITRE	ECHELLE	NUMERO CARNET	FOLIO
EFS BESANCON	1/20°	STR 01	2/2
COUPE DE PRINCIPE CHAISES METALLIQUES			