


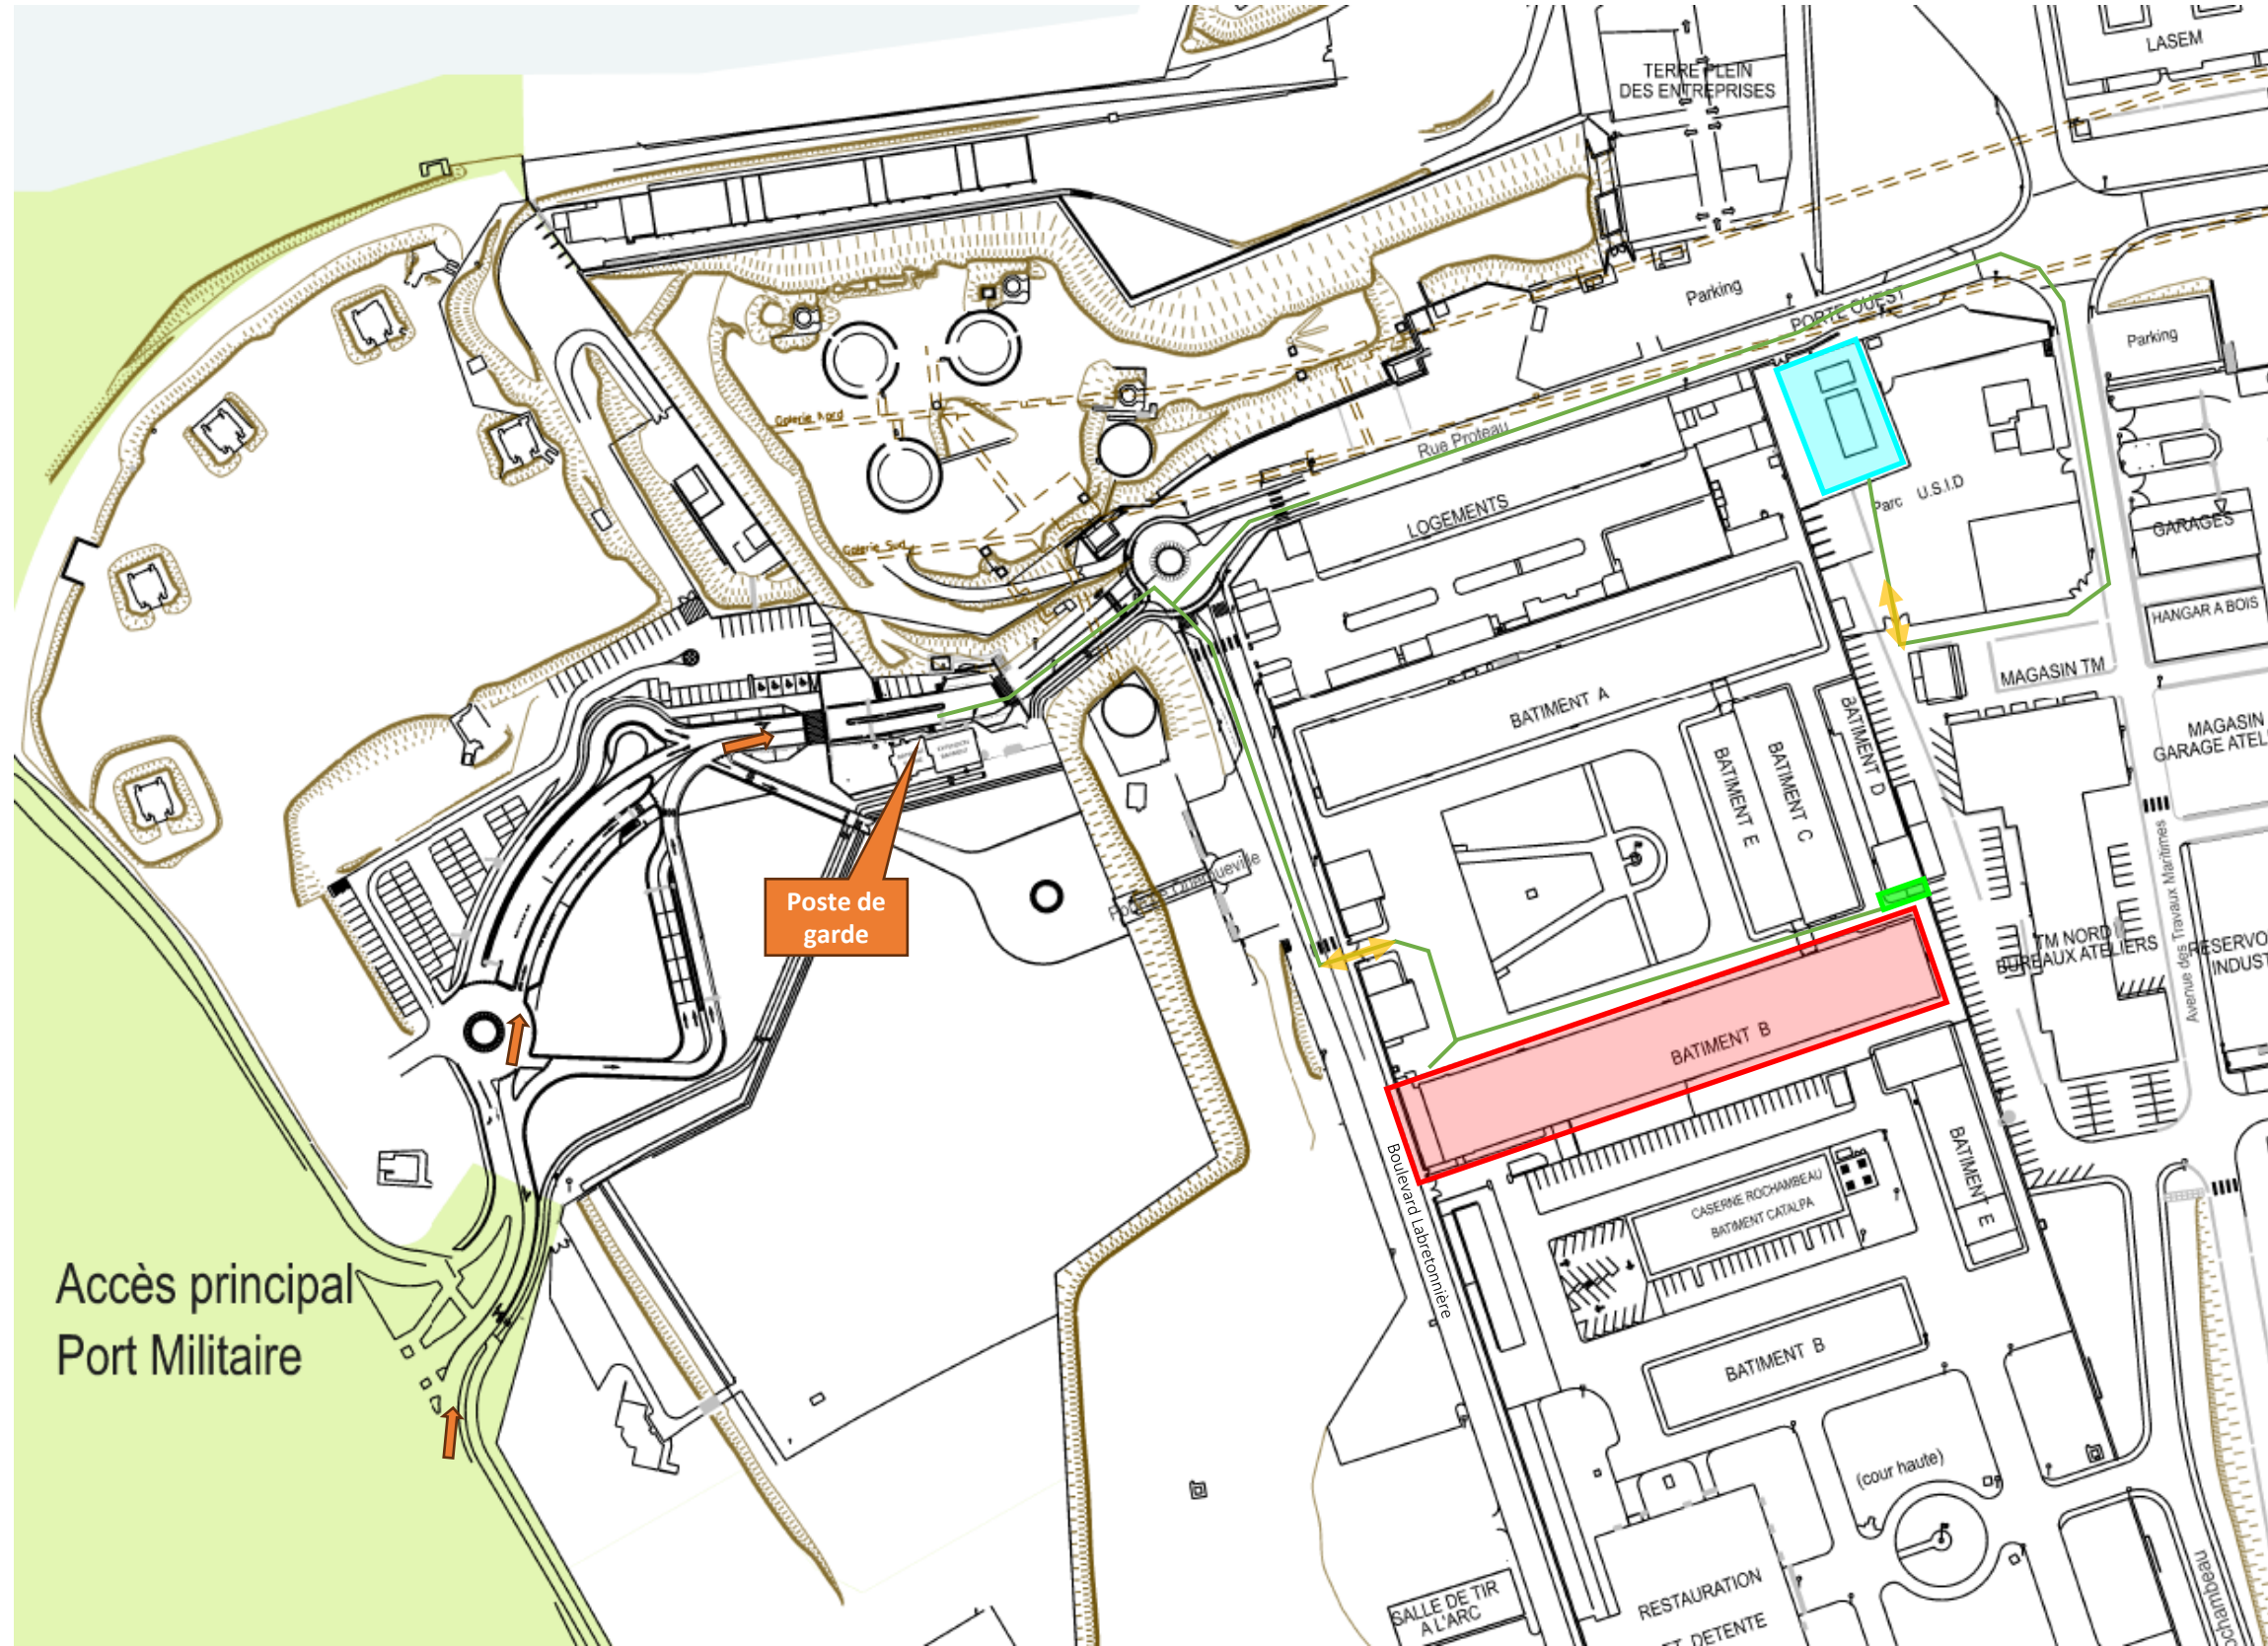

LEGENDE :

- Accès Principal
- voies de circulation
- Point d'accès chantier
- Bâtiment B & local cuves
- Cuve Uranie
- Piscine de dilution & Station de pompage




Travaux d'assainissement et de démantèlement des anciennes installations de l'EAMEA CHERBOURG (50)

	MAITRISE D'OUVRAGE	EAMEA
	MAITRISE D'ŒUVRE DÉMANTÈLEMENT	ANTEA GROUP
COORDONNATEUR SPS		


ACCES AU SITE ET AUX ZONES D'INTERVENTIONS

PROJET NIEP230335 SANS ECHELLE

PRO - DCE			
DATE	INDICE	DESSINE PAR	VERIFIE PAR
12/05/2025	A	D.P.	T.C.

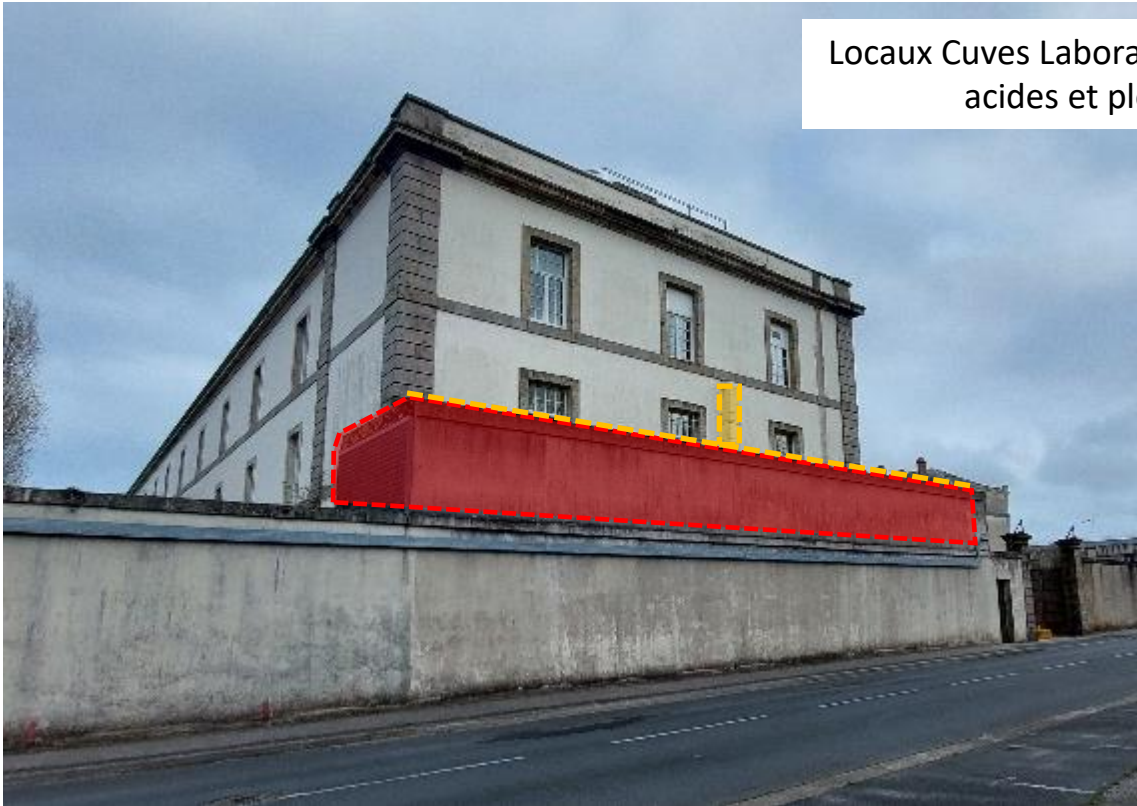

Locaux Cuves Laboratoires, stockages acides et plongeurs

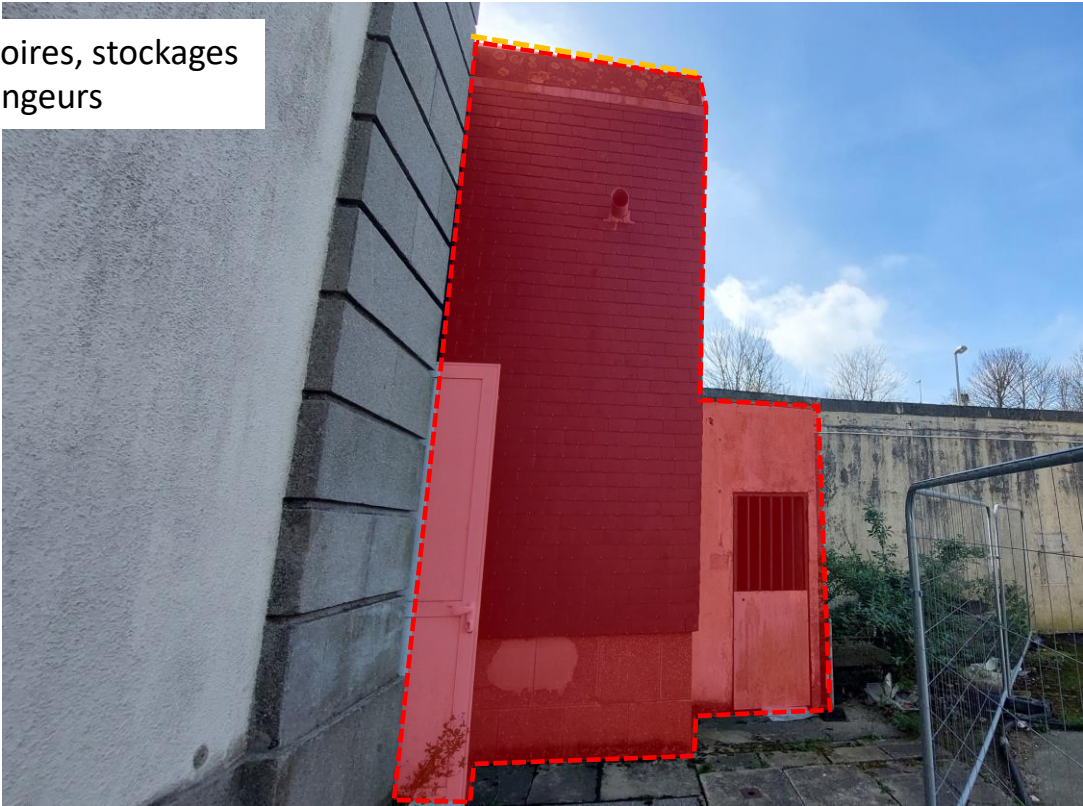

LEGENDE :

-  Bâtiment concerné par les travaux de démolition
-  Élément amianté à déposer dans le cadre du démantèlement
-  Garde corps plomb à déposer avant démolition



Locaux Piscine de dilution et Station de pompage



Travaux d’assainissement et de démantèlement des anciennes installations de l’EAMEA CHERBOURG (50)

	MAITRISE D’OUVRAGE	EAMEA
	MAITRISE D’ŒUVRE DÉMANTÈLEMENT	ANTEA GROUP
COORDONNATEUR SPS		

Bâtiments et ouvrages à démolir

PROJET NIEP230335

SANS ECHELLE

PRO - DCE

DATE	INDICE	DESSINE PAR	VERIFIE PAR
12/05/2025	A	D.P.	T.C.



LEGENDE :

-  Bâtiment concerné par les travaux de démantèlement
-  Bâtiment concerné par les travaux de démolition
-  Élément à déposer dans le cadre du démantèlement
-  Éléments à protéger lors de la démolition

Travaux d’assainissement et de démantèlement des anciennes installations de l’EAMEA CHERBOURG (50)

	MAITRISE D’OUVRAGE	EAMEA
	MAITRISE D’ŒUVRE DÉMANTÈLEMENT	ANTEA GROUP
COORDONNATEUR SPS		


Annexes Bâtiment B à démolir & Mur d’enceinte à protéger

PROJET NIEP230335

SANS ECHELLE

PRO - DCE

DATE	INDICE	DESSINE PAR	VERIFIE PAR
12/05/2025	A	D.P.	T.C.

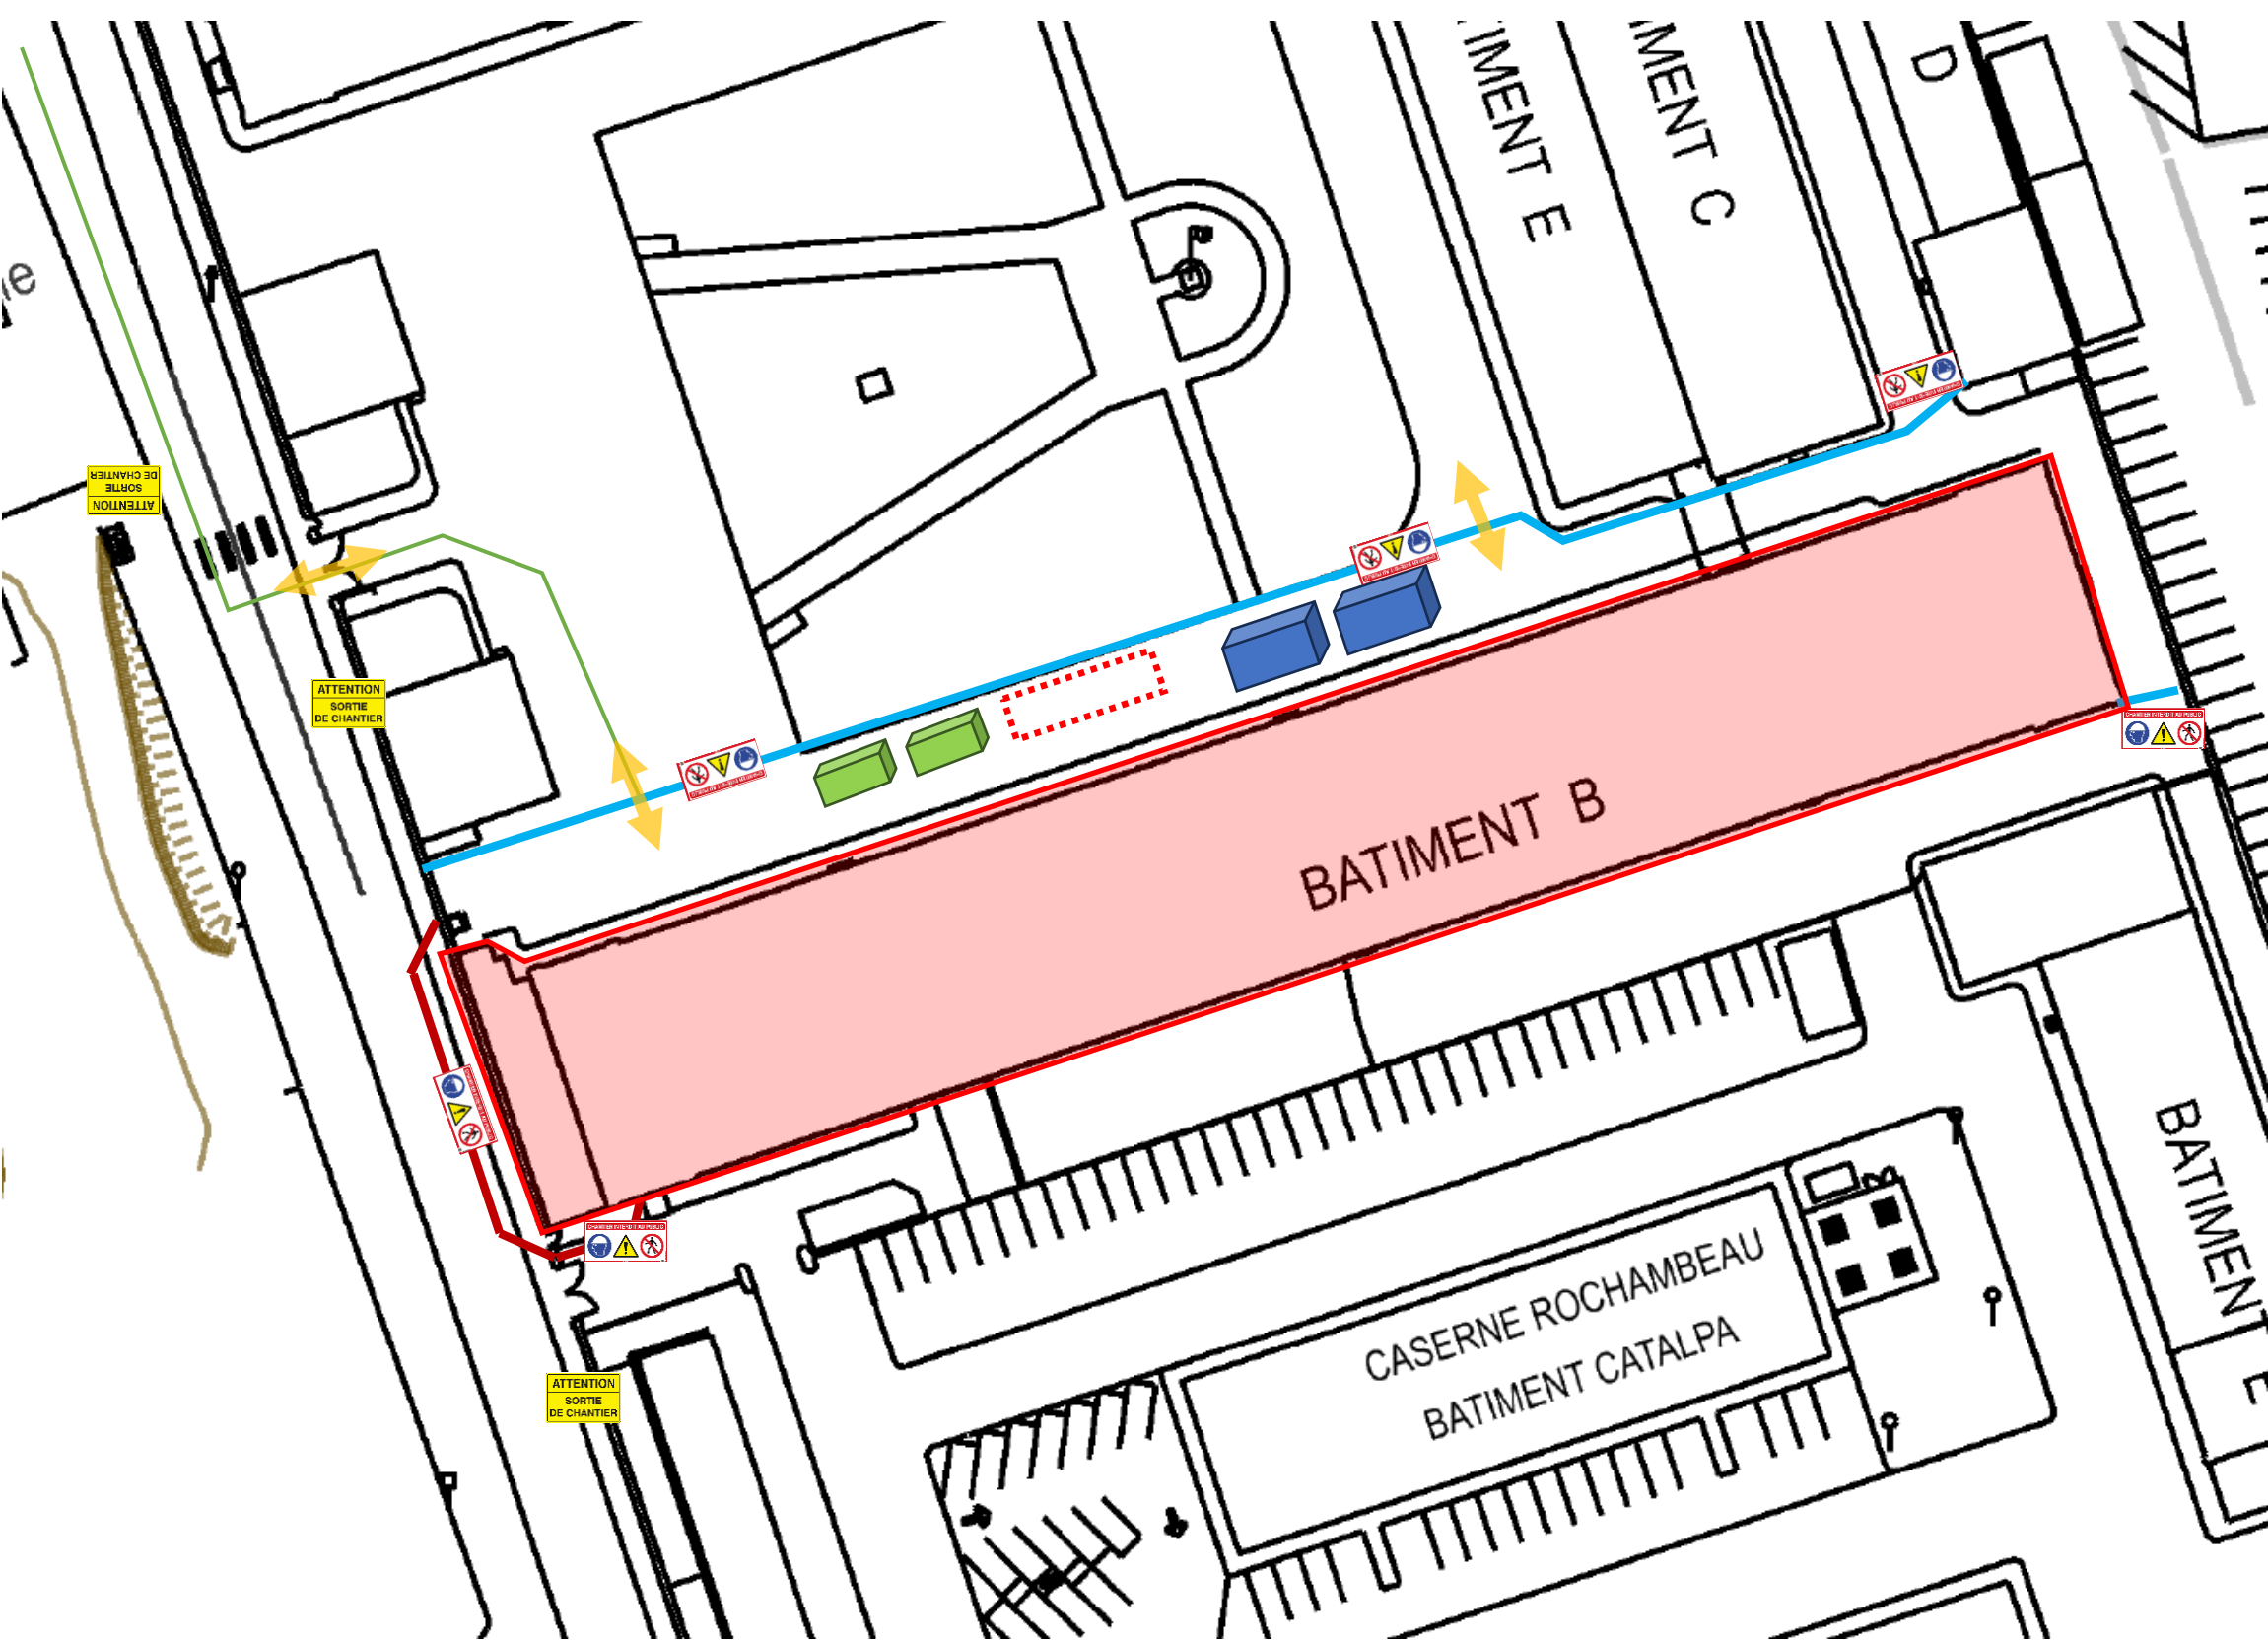


LEGENDE :

	GBA + rehausse métallique
	Clôtures de type Heras
	voies de circulation
	Entrée/sortie de chantier
	Bungalows Base vie
	Bennes à déchets
	Zone déchets amiante
	Signalétique de chantier

N

Travaux d’assainissement et de démantèlement des anciennes installations de l’EAMEA CHERBOURG (50)	MAITRISE D’OUVRAGE EAMEA	Proposition d’installation de chantier BÂTIMENT B & LOCAL CUVE		PRO - DCE			
	MAITRISE D’ŒUVRE DÉMANTÈLEMENT ANTEA GROUP			DATE	INDICE	DESSINE PAR	VERIFIE PAR
	COORDONNATEUR SPS			12/05/2025	A	D.P.	T.C.
		PROJET NIEP230335	SANS ECHELLE				

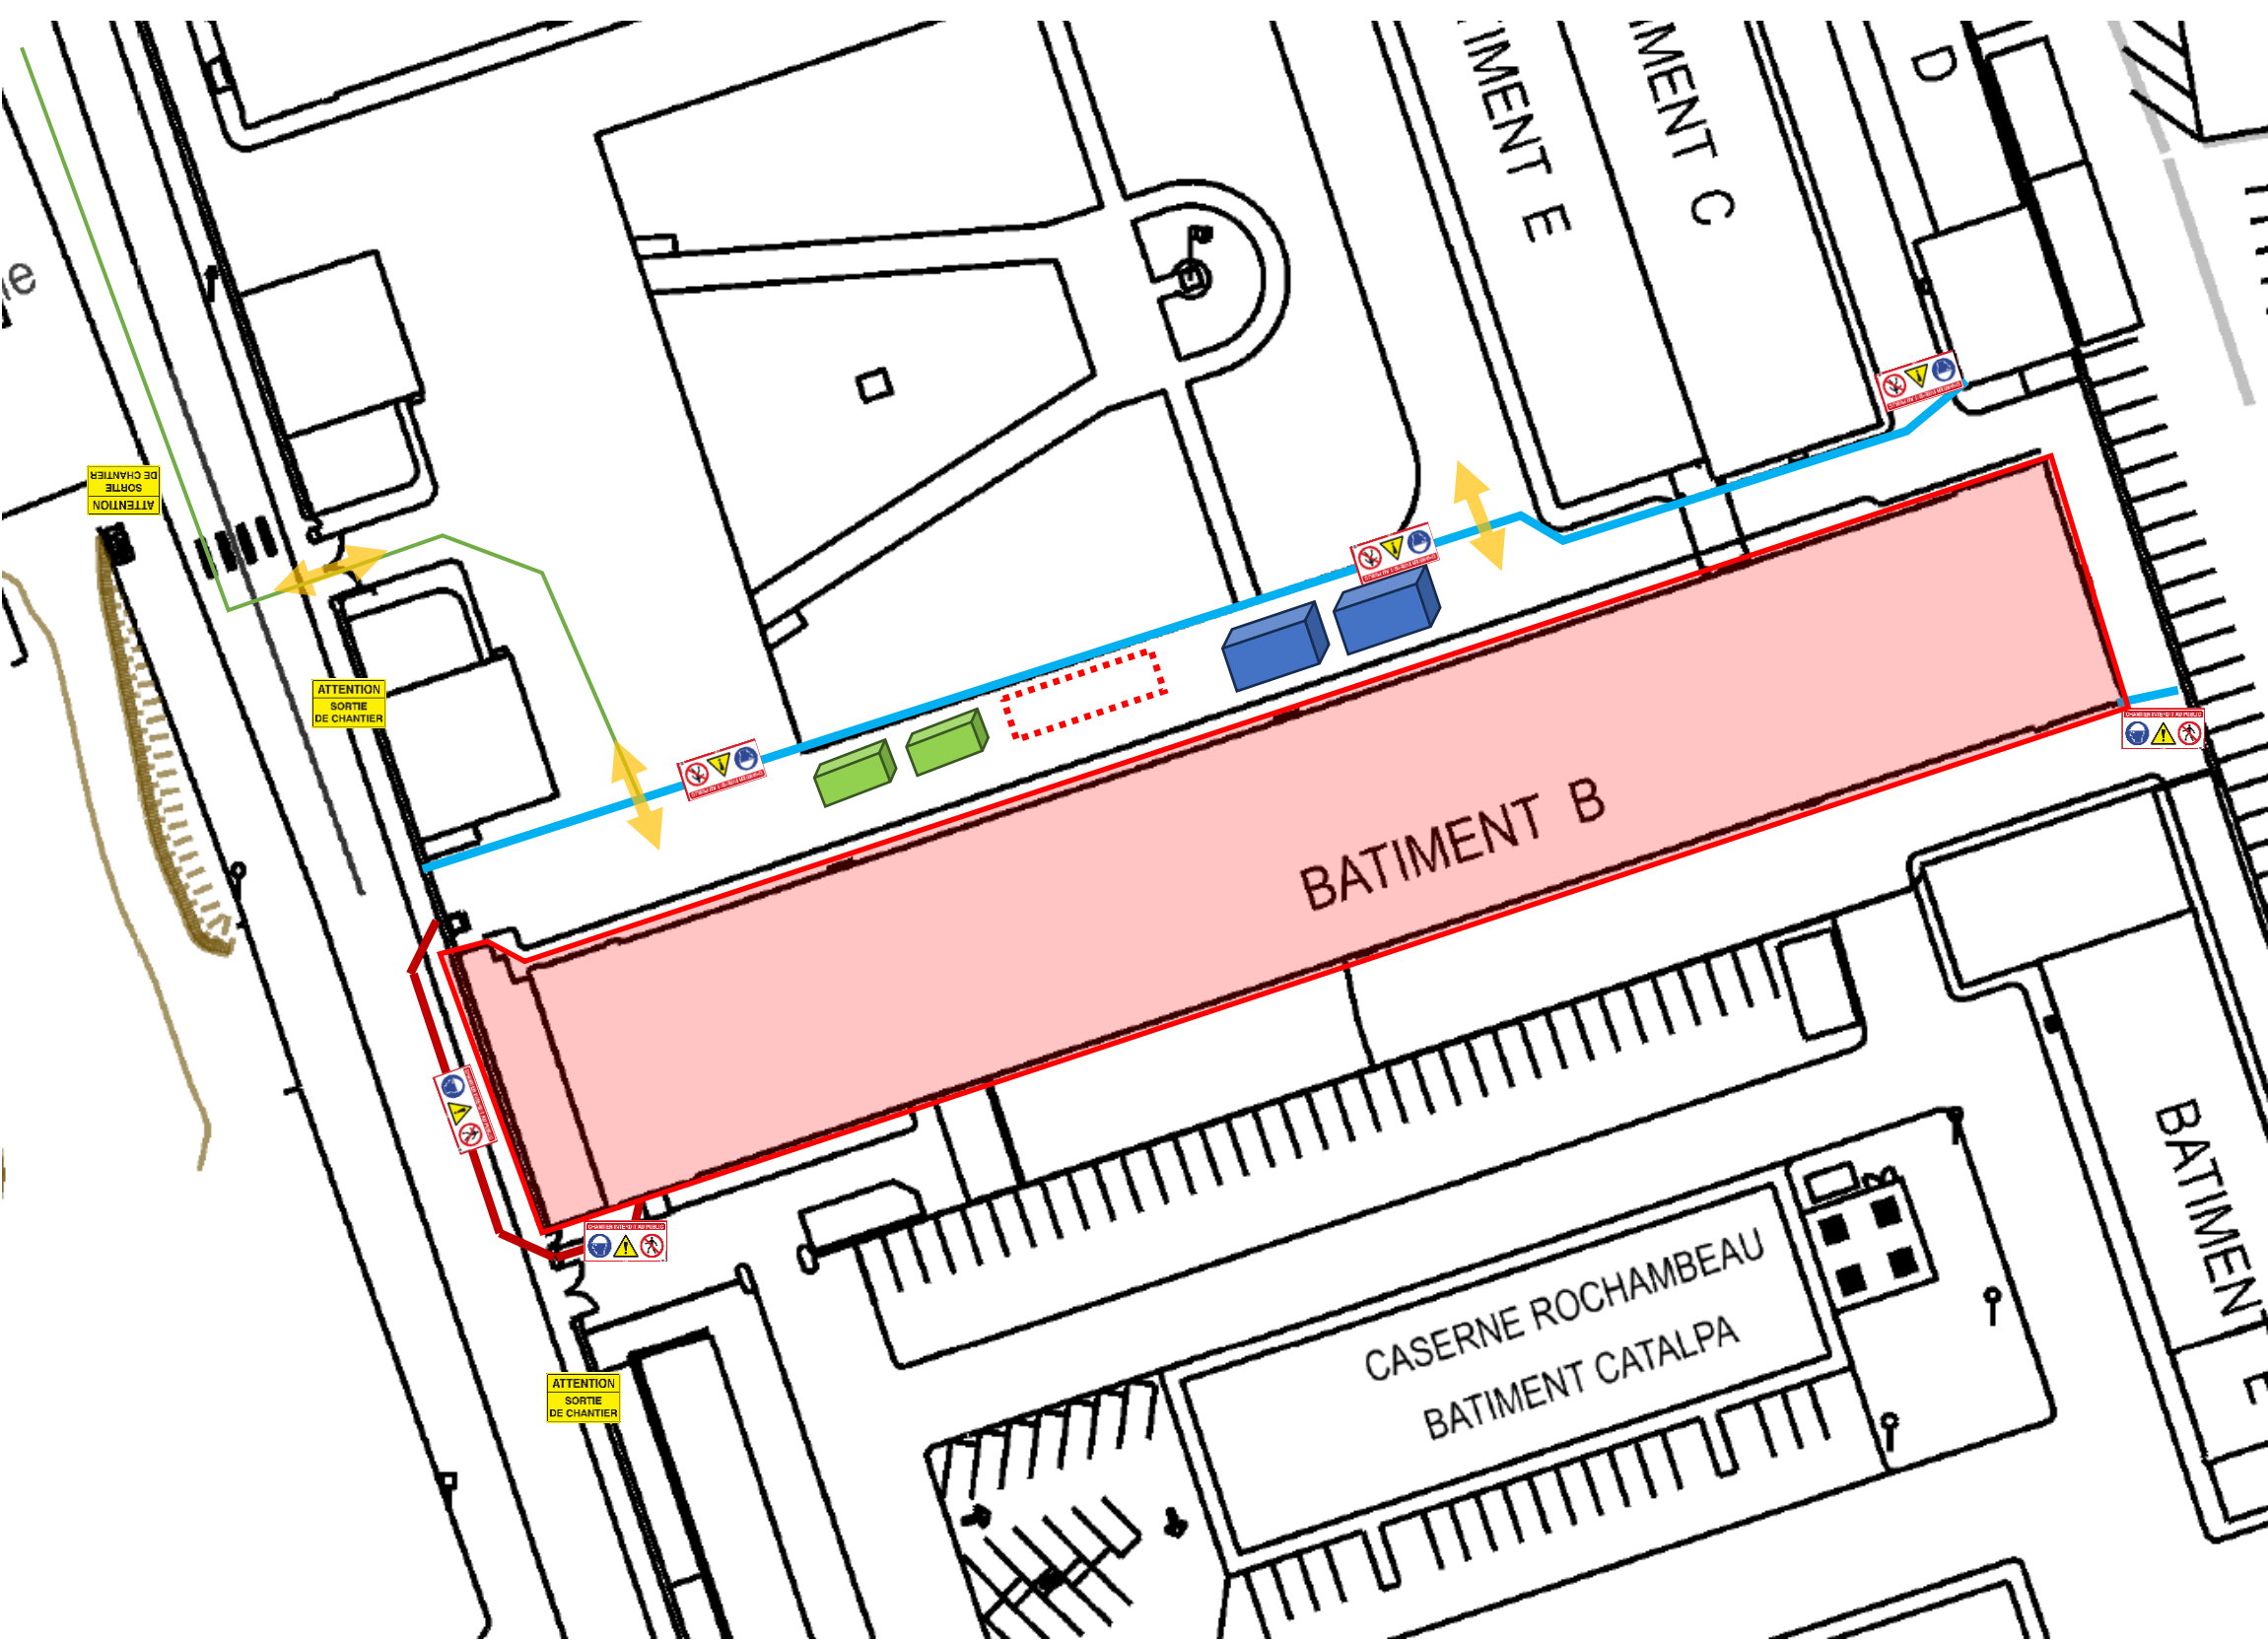


LEGENDE :

	GBA + rehausse métallique
	Clôtures de type Heras
	voies de circulation
	Entrée/sortie de chantier
	Bungalows Base vie
	Bennes à déchets
	Zone déchets amiante
	Signalétique de chantier

N

Travaux d’assainissement et de démantèlement des anciennes installations de l’EAMEA CHERBOURG (50)	MAITRISE D’OUVRAGE EAMEA	Proposition d’installation de chantier BÂTIMENT B & LOCAL CUVE		PRO - DCE			
	MAITRISE D’ŒUVRE DÉMANTÈLEMENT ANTEA GROUP			DATE	INDICE	DESSINE PAR	VERIFIE PAR
	COORDONNATEUR SPS			12/05/2025	A	D.P.	T.C.
		PROJET NIEP230335	SANS ECHELLE				

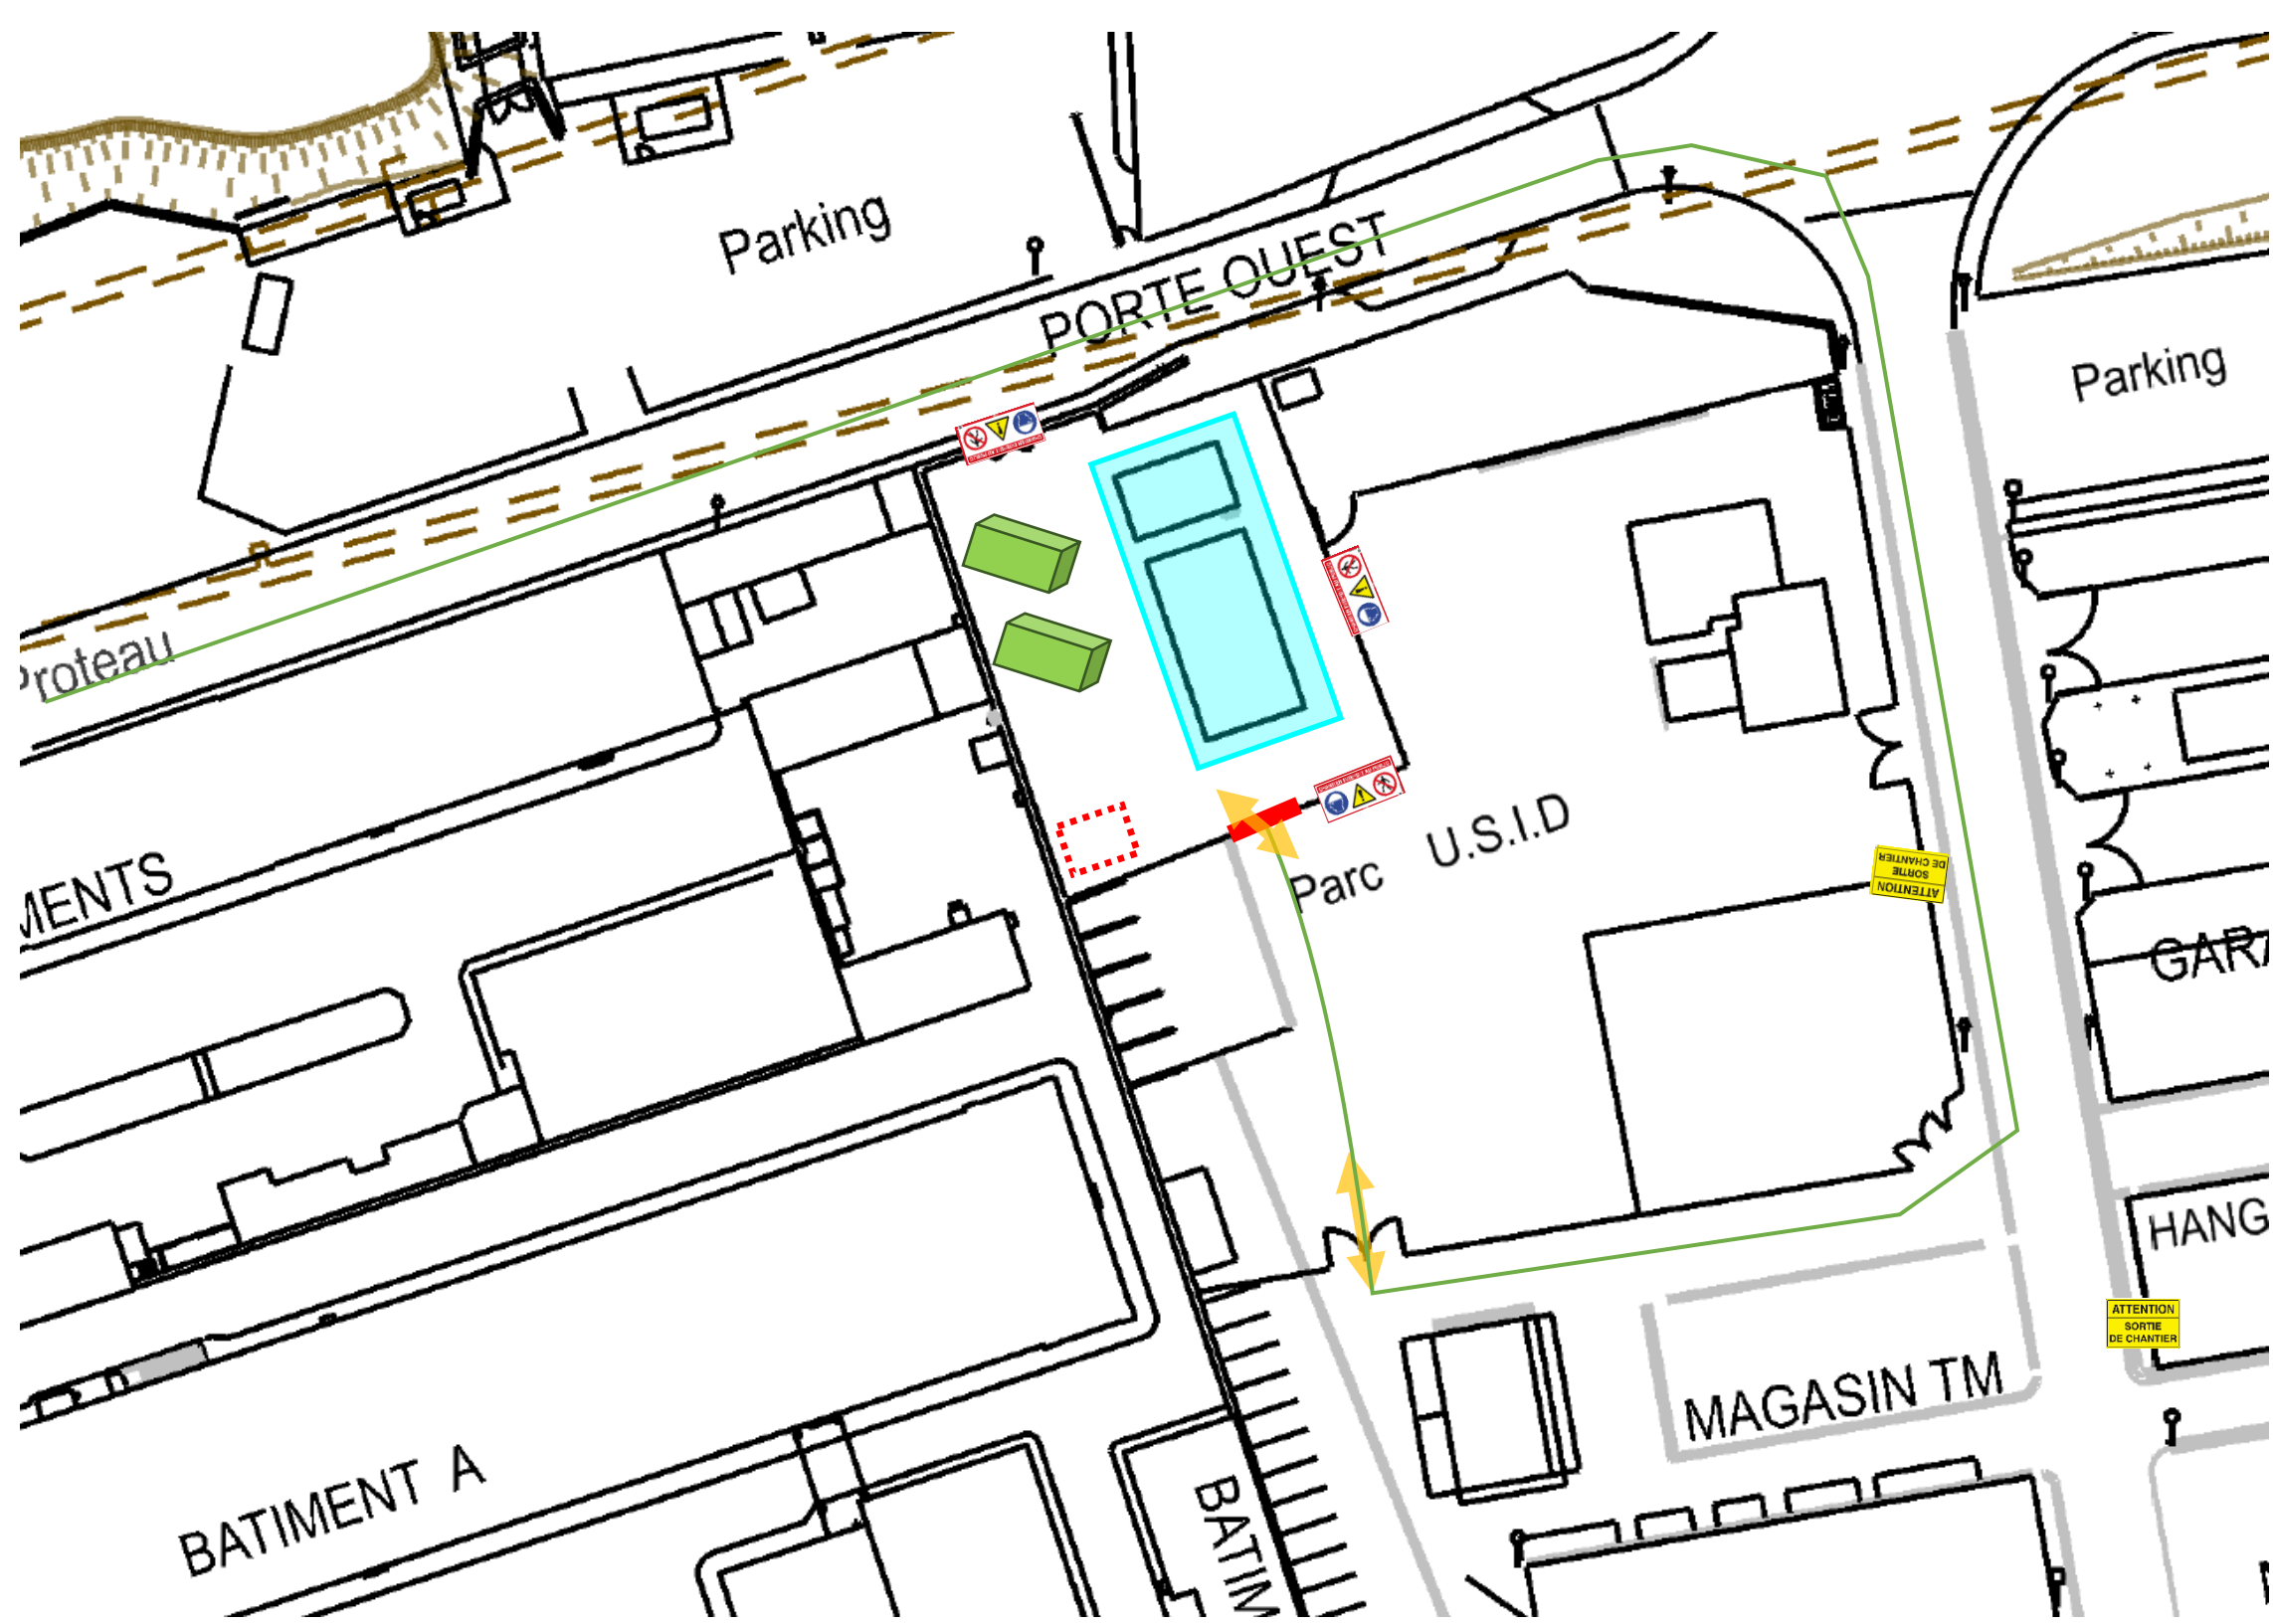

LEGENDE :

	Création d'une ouverture du mur d'enceinte
	voies de circulation
	Entrée/sortie de chantier
	Bungalows Base vie sur zone Bâtiment B
	Bennes à déchets
	Zone déchets amiante
	Signalétique de chantier

N

Travaux d'assainissement et de démantèlement des anciennes installations de l'EAMEA CHERBOURG (50)	MAITRISE D'OUVRAGE EAMEA	Proposition d'installation de chantier PISCINE DE DILUTION & LOCAL POMPAGE		PRO - DCE			
	MAITRISE D'ŒUVRE DÉMANTÈLEMENT ANTEA GROUP			DATE	INDICE	DESSINE PAR	VERIFIE PAR
	COORDONNATEUR SPS			12/05/2025	A	D.P.	T.C.
		PROJET NIEP230335	SANS ECHELLE				