


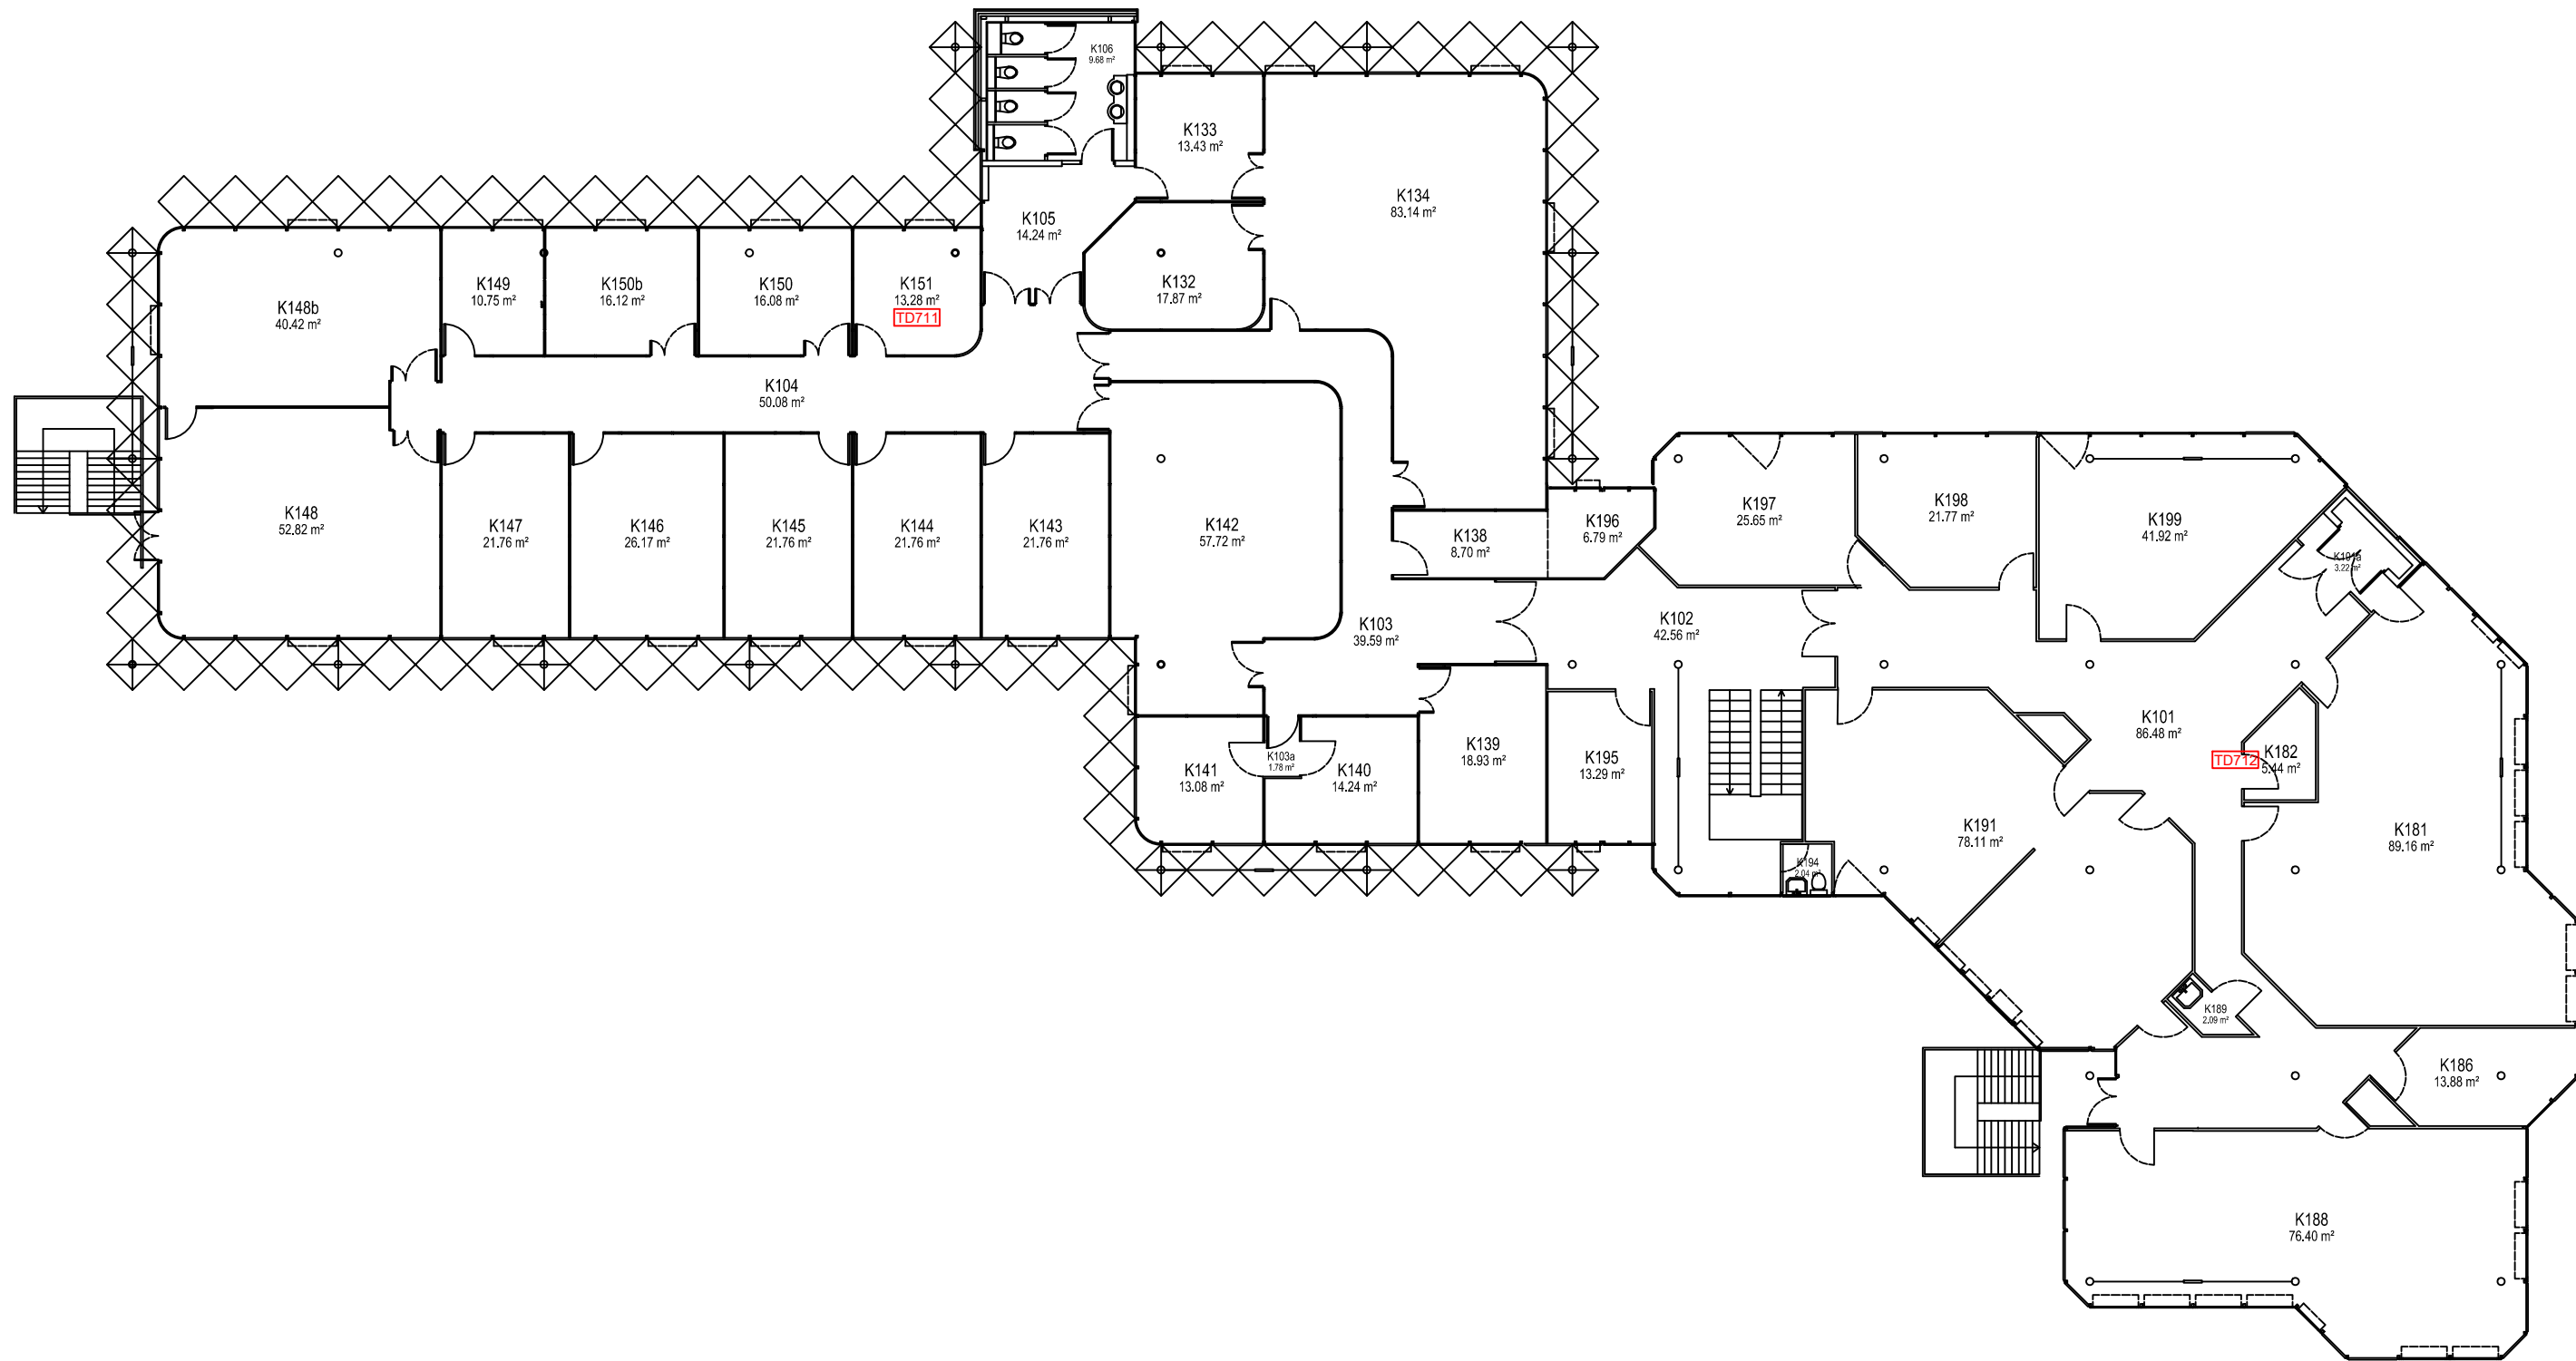

0 2 5 m

Mise à jour logo LYON 2	Date: 2025-12-02	Dessin: CP
Repérage des tableaux ELEC 	Date: 2025-07-01	Dessin: CP
Mise à jour du plan (portes, cloisons)	Date: 2024-08-29	Dessin: CP

	CAMPUS PORTE DES ALPES		SITE PORTE DES ALPES		BLOC 2107		BATIMENT K		NIVEAU 1		
	DESSINATEUR -		PAGE 1/1		DATE 2021-09-01		PHASE ETAT DES LIEUX		ECHELLE 1/200		