



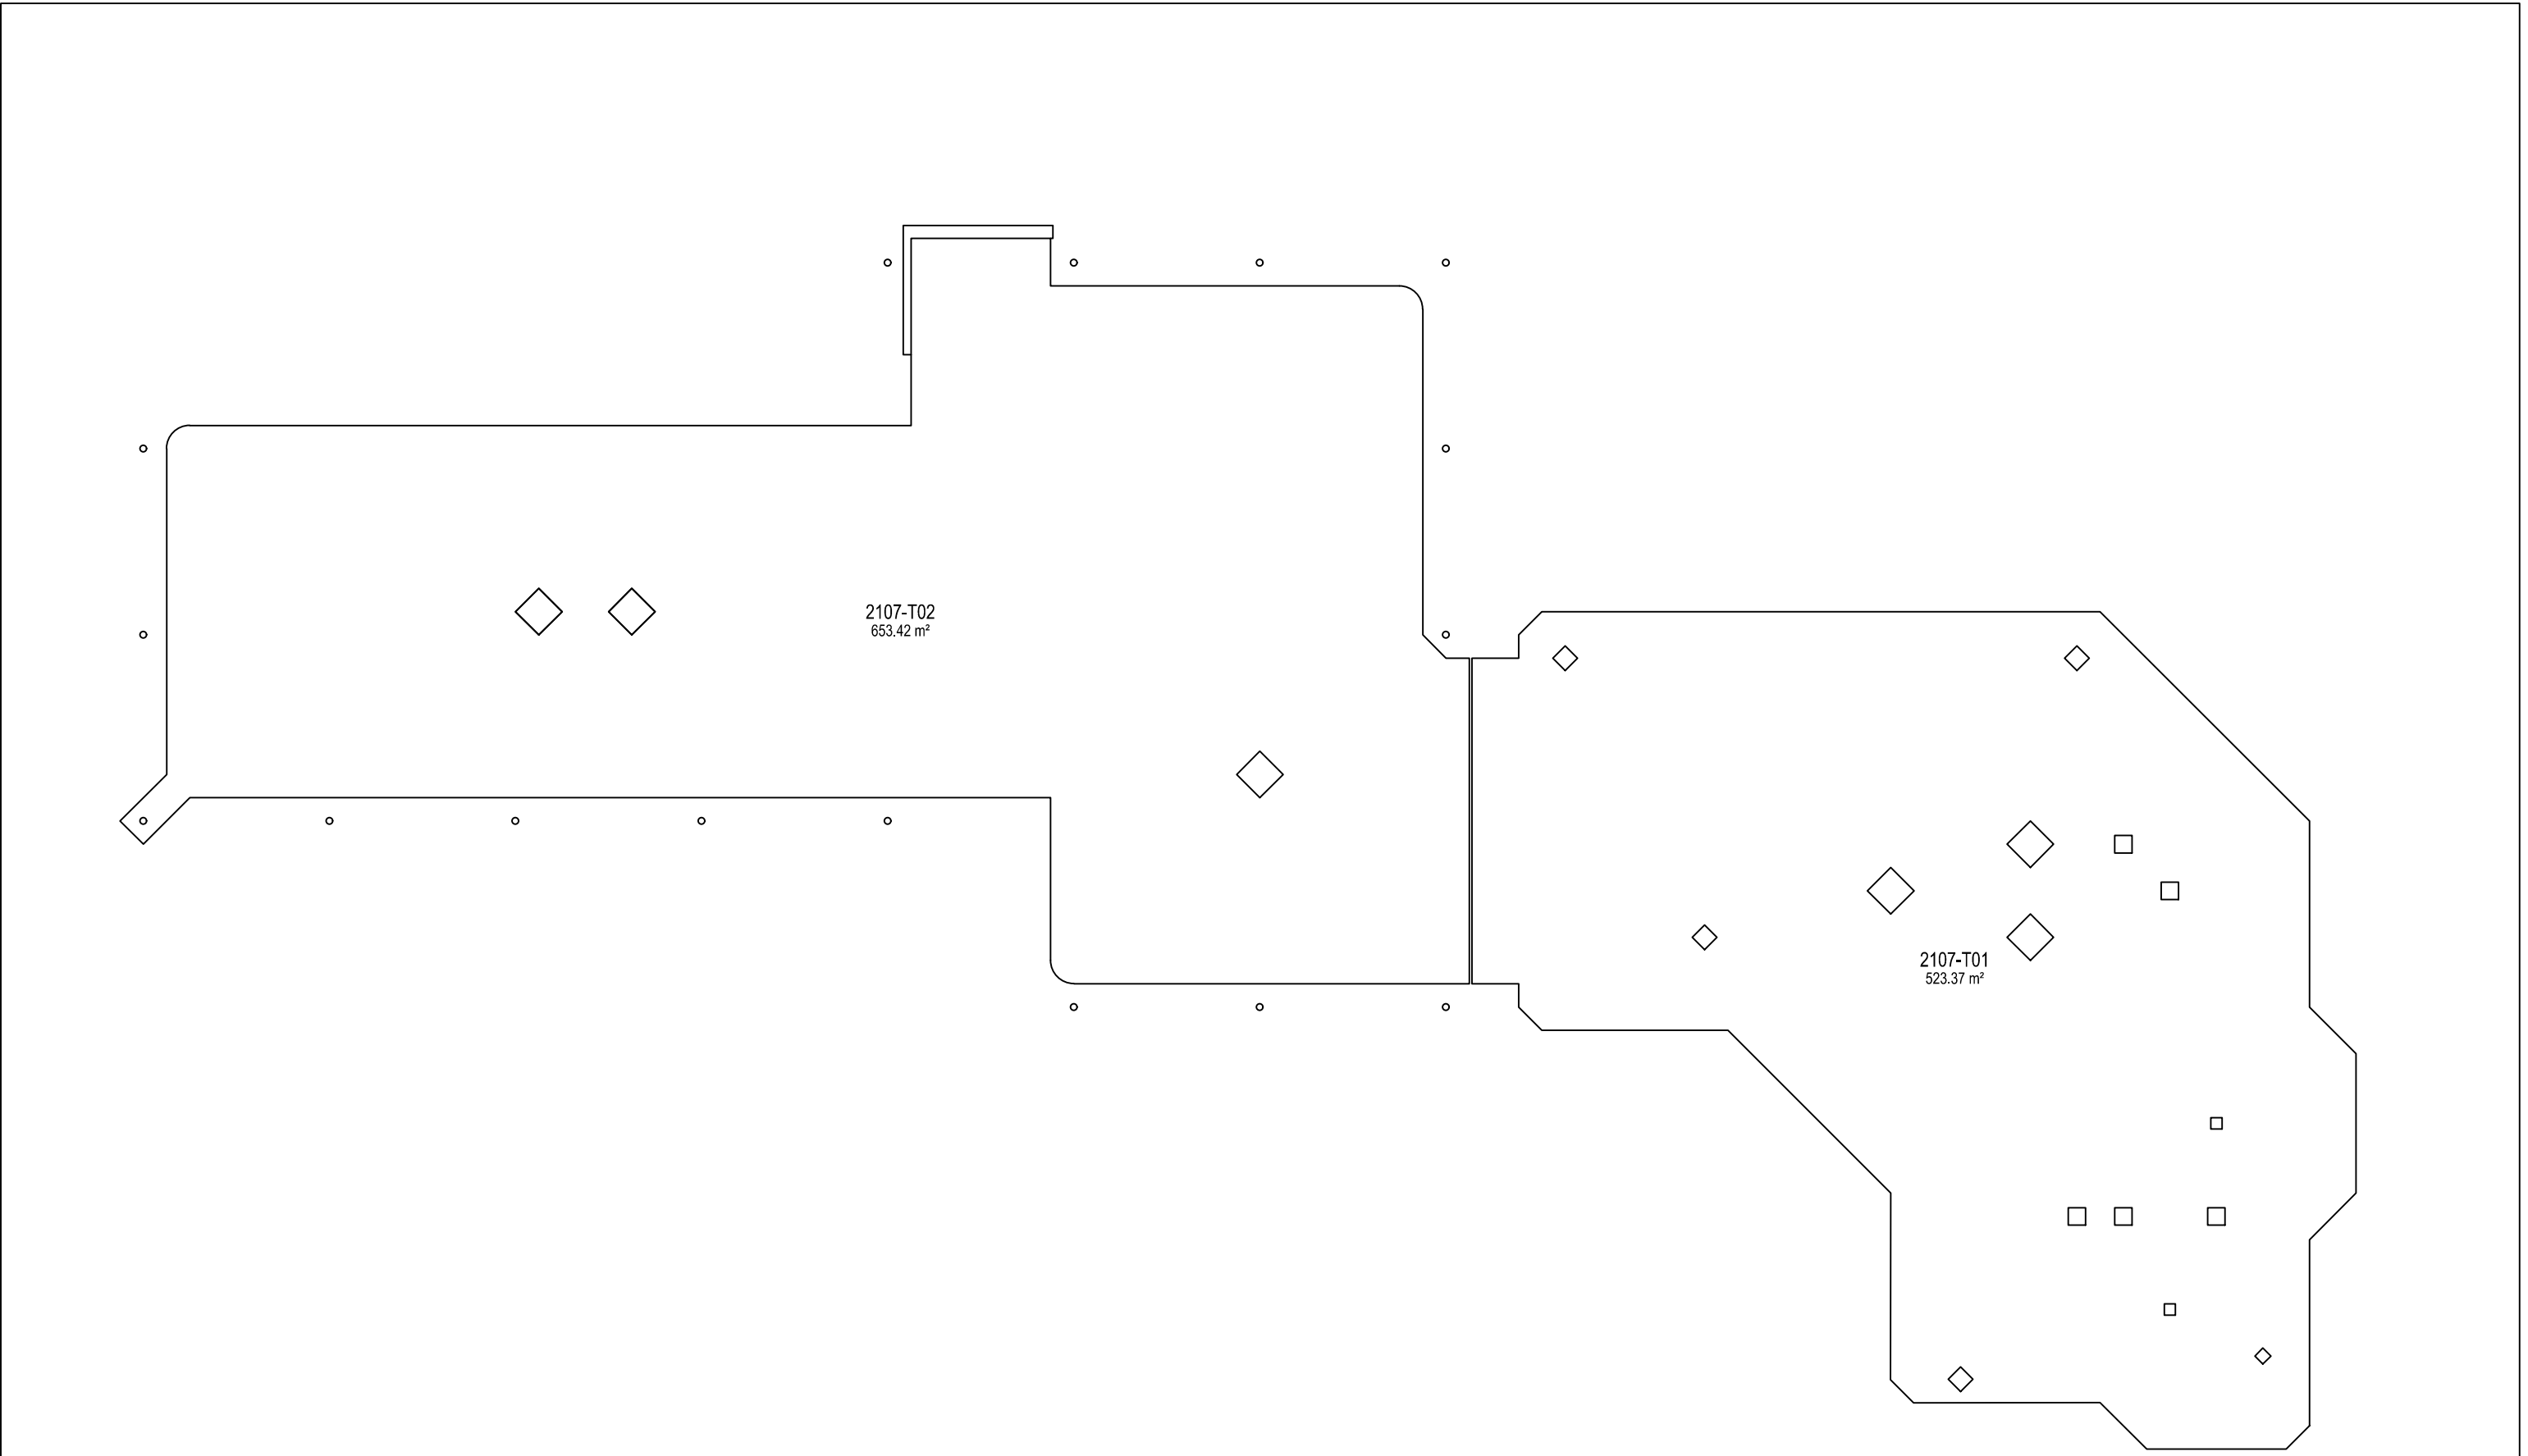

0 2 5 m

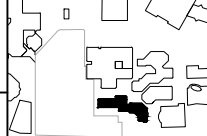

	CAMPUS PORTE DES ALPES		SITE PORTE DES ALPES		BLOC 2107		BATIMENT K			NIVEAU 2		
	DESSINATEUR -		PAGE 1/1		DATE 2021-09-01		PHASE ETAT DES LIEUX		ECHELLE 1/200		FORMAT A3	