


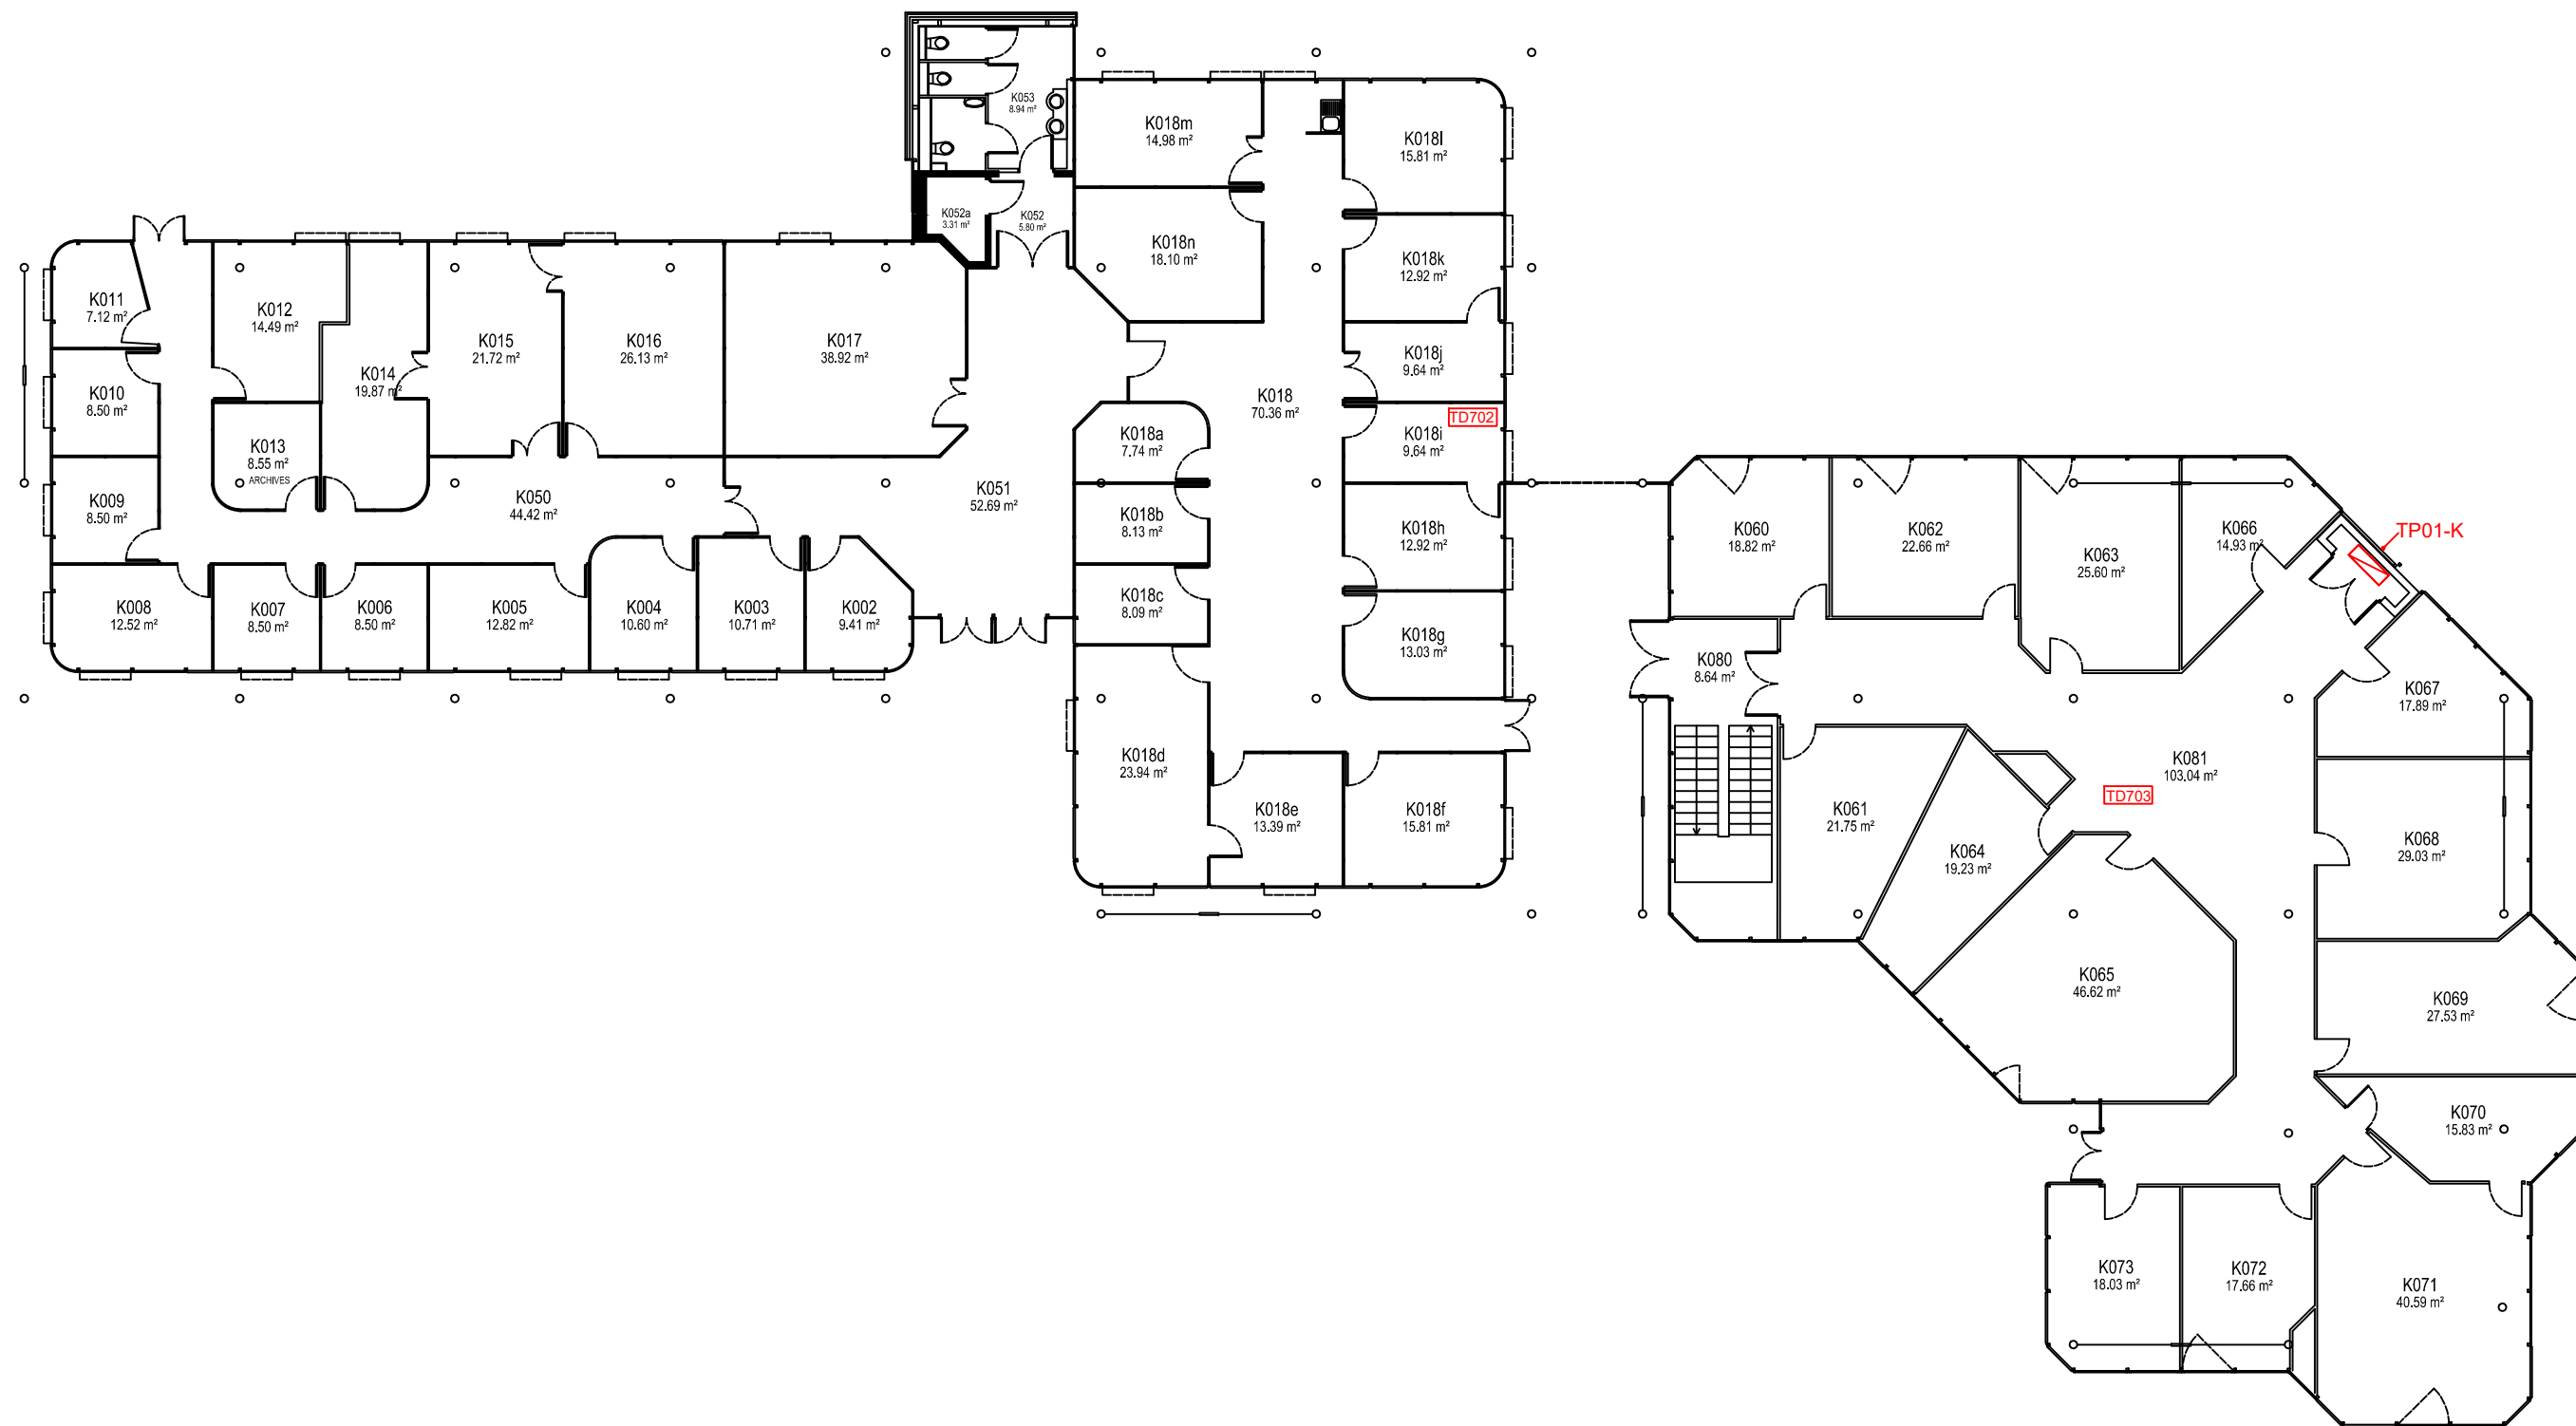

0 2 5 m

Mise à jour logo LYON 2	Date: 2025-12-02	Dessin: CP
Repérage des tableaux ELEC  TDn-Bât.	Date: 2025-07-01	Dessin: CP
Mise à jour du plan (portes, cloisons)	Date: 2024-08-29	Dessin: CP

université
Lumière
LYON 2

CAMPUS	PORTE DES ALPES	SITE	PORTE DES ALPES	BLOC	2107	BATIMENT	K	NIVEAU	0
DESSINATEUR	-	PAGE	1/1	DATE	2021-09-01	PHASE	ETAT DES LIEUX	ECHELLE	1/200
								FORMAT	A3

