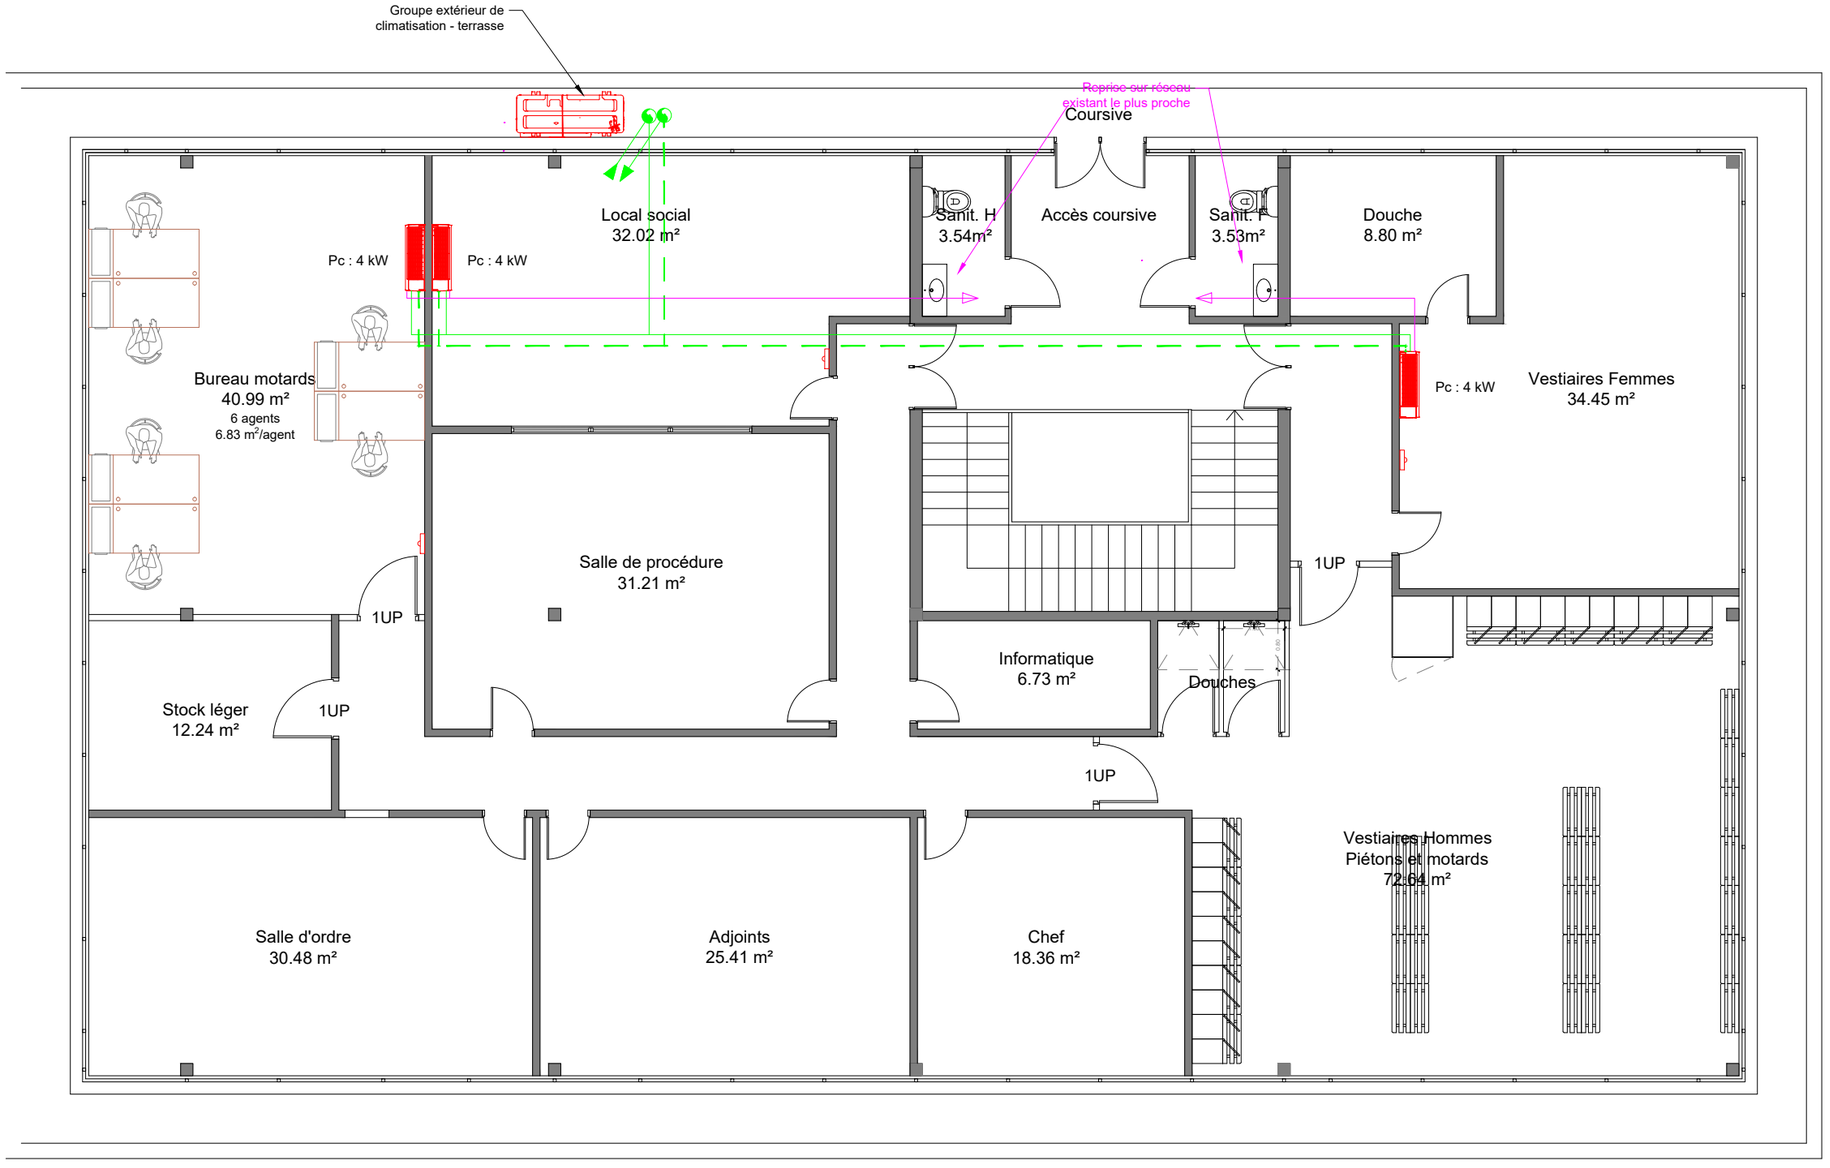


LEGENDE

- Réseau frigorifique calorifugé
- Réseau condensats
- Diffuseur mural
- Commande murale fixe des unités intérieures

N

Maître d'oeuvre	Nom de la feuille	Maître d'ouvrage	
LBE INGENIERIE LBE ingénierie 101 bis avenue Eugène Delacroix 91210 DRAVEIL tel: 01 69 48 89 45 / fax: 01 69 48 91 44 arnaud. lanvin@lbei.fr	PLAN PROJET R+1 CHAUFFAGE	DOUANES & DROITS INDIRECTS DIDDI IDF 19 Bd Georges Bidault 77183 Croissy-Beaubourg	DCE PAGE CH1 ECHELLE 1/100 AOUT 2026