

LEGENDE	
	Bouton poussoir sur variateur
	Prise de service 10/16 A 2P+T
	Luminaire encastré type AV33D de chez REVOLUM ou équivalent, 3000K, 3300lm, L80B10 61 000h, 29,7W, DALI, RG0, UGR<19, IRC>80
	Downlight REV13 de chez REVOLUM ou équivalent, 3000K, 1317lm 14W, UGR<19, 140mm, IRC>80
	Applique type MARS, marque REVOLUM ou équivalent, 3000K, 2000lm, 22W, HF, IP66, IK10, L70B50 30 000h
	Luminaire suspendu type 5529.408.xL de chez REVOLUM ou équivalent, 3000K, 4400lm, L80B50, 50000h, 24w
	Parc etanche SR05, marque REVOLUM ou équivalent, 4000K, 36W, 4320lm, IP66, IK10, 50000h
S	Bloc d'évacuation 45lm, 1H, type : SATI
	Poste travail 2 PC normales, 3 PC détrompées, 1 RJ45 6A
	Goulotte pour poste de travail, type GBD, marque Hager
	Alimentation en attente (sortie de câbles)
	Sirène détection incendie
	Tableau de distribution courant fort
	Déclencheur manuel
	Détecteur optique
	Interrupteur détecteur autonome, détection infrarouge 360 °
	Radiateur électrique

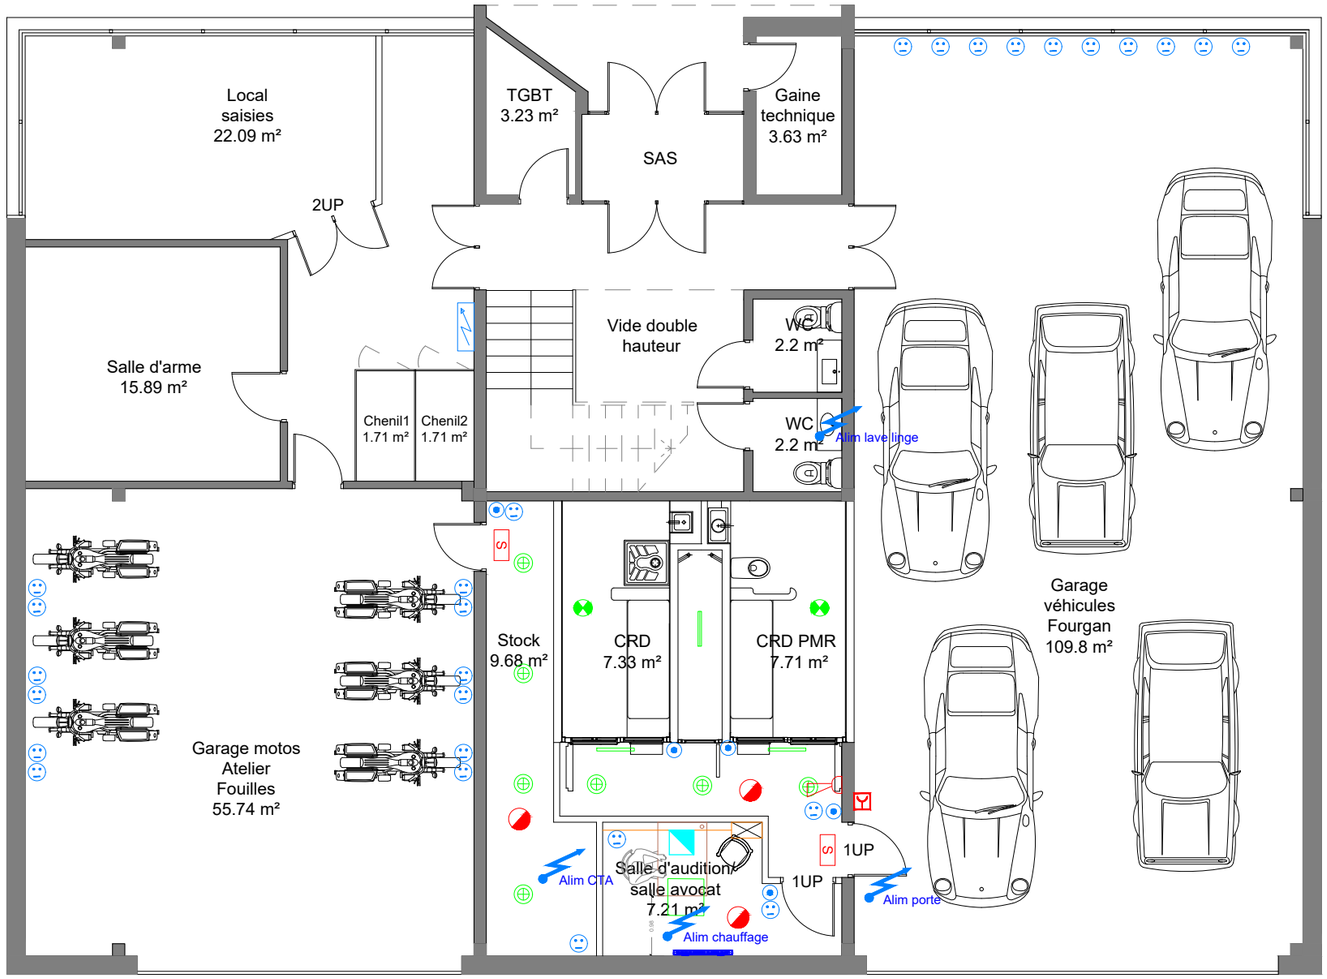

N

Maître d'oeuvre	Nom de la feuille	Maître d'ouvrage	
LBE INGENIERIE LBE ingénierie 101 bis avenue Eugène Delacroix 91210 DRAVEIL tel: 01 69 48 89 45 / fax: 01 69 48 91 44 arnaud. lanvin@lbei.fr	PLAN PROJET RDC ELECTRICITE	DOUANES & DROITS INDIRECTS DIDDI IDF 19 Bd Georges Bidault 77183 Croissy-Beaubourg	DCE PAGE EL1 ECHELLE 1/100 AOUT 2026

LEGENDE	
	Bouton poussoir sur variateur
	Prise de service 10/16 A 2P+T
	Luminaire encastré type AV33D de chez REVOLUM ou équivalent, 3000K, 3300lm, L80B10 61 000h, 29,7W, DALI, RG0, UGR<19, IRC>80
	Downlight REV13 de chez REVOLUM ou équivalent, 3000K, 1317lm 14W, UGR<19, 140mm, IRC>80
	Applique type MARS, marque REVOLUM ou équivalent, 3000K, 2000lm, 22W, HF, IP66, IK10, L70B50 30 000h
	Luminaire suspendu type 5529.408.xL de chez REVOLUM ou équivalent, 3000K, 4400lm, L80B50, 50000h, 24w
	Parc etanche SR05, marque REVOLUM ou équivalent, 4000K, 36W, 4320lm, IP66, IK10, 50000h
S	Bloc d'évacuation 45lm, 1H, type : SATI
	Poste travail 2 PC normales, 3 PC détrompées, 1 RJ45 6A
	Goulotte pour poste de travail, type GBD, marque Hager
	Alimentation en attente (sortie de câbles)
	Sirène détection incendie
	Tableau de distribution courant fort
	Déclencheur manuel
	Détecteur optique
	Interrupteur détecteur autonome, détection infrarouge 360 °
	Radiateur électrique

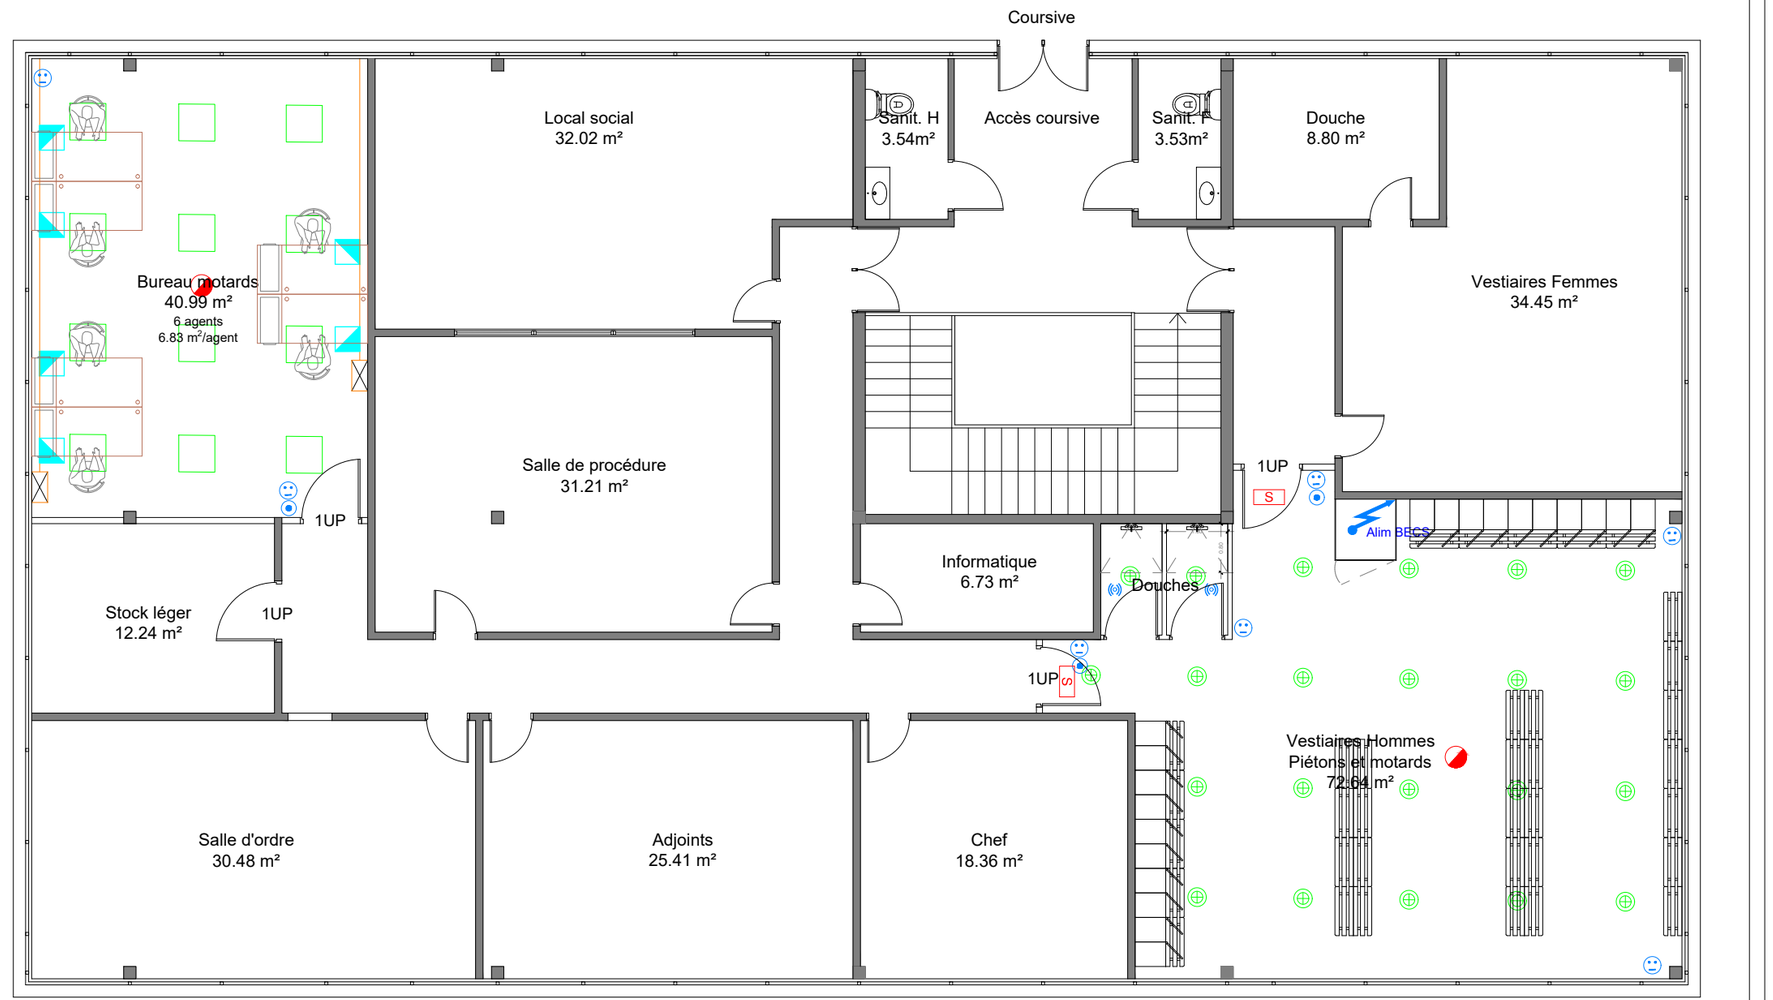

N

Maître d'oeuvre	Nom de la feuille	Maître d'ouvrage	
LBE INGENIERIE LBE ingénierie 101 bis avenue Eugène Delacroix 91210 DRAVEIL tel: 01 69 48 89 45 / fax: 01 69 48 91 44 arnaud. lanvin@lbei.fr	PLAN PROJET R+1 ELECTRICITE	DOUANES & DROITS INDIRECTS DIDDI IDF 19 Bd Georges Bidault 77183 Croissy-Beaubourg	DCE PAGE EL2 ECHELLE 1/100 AOUT 2026