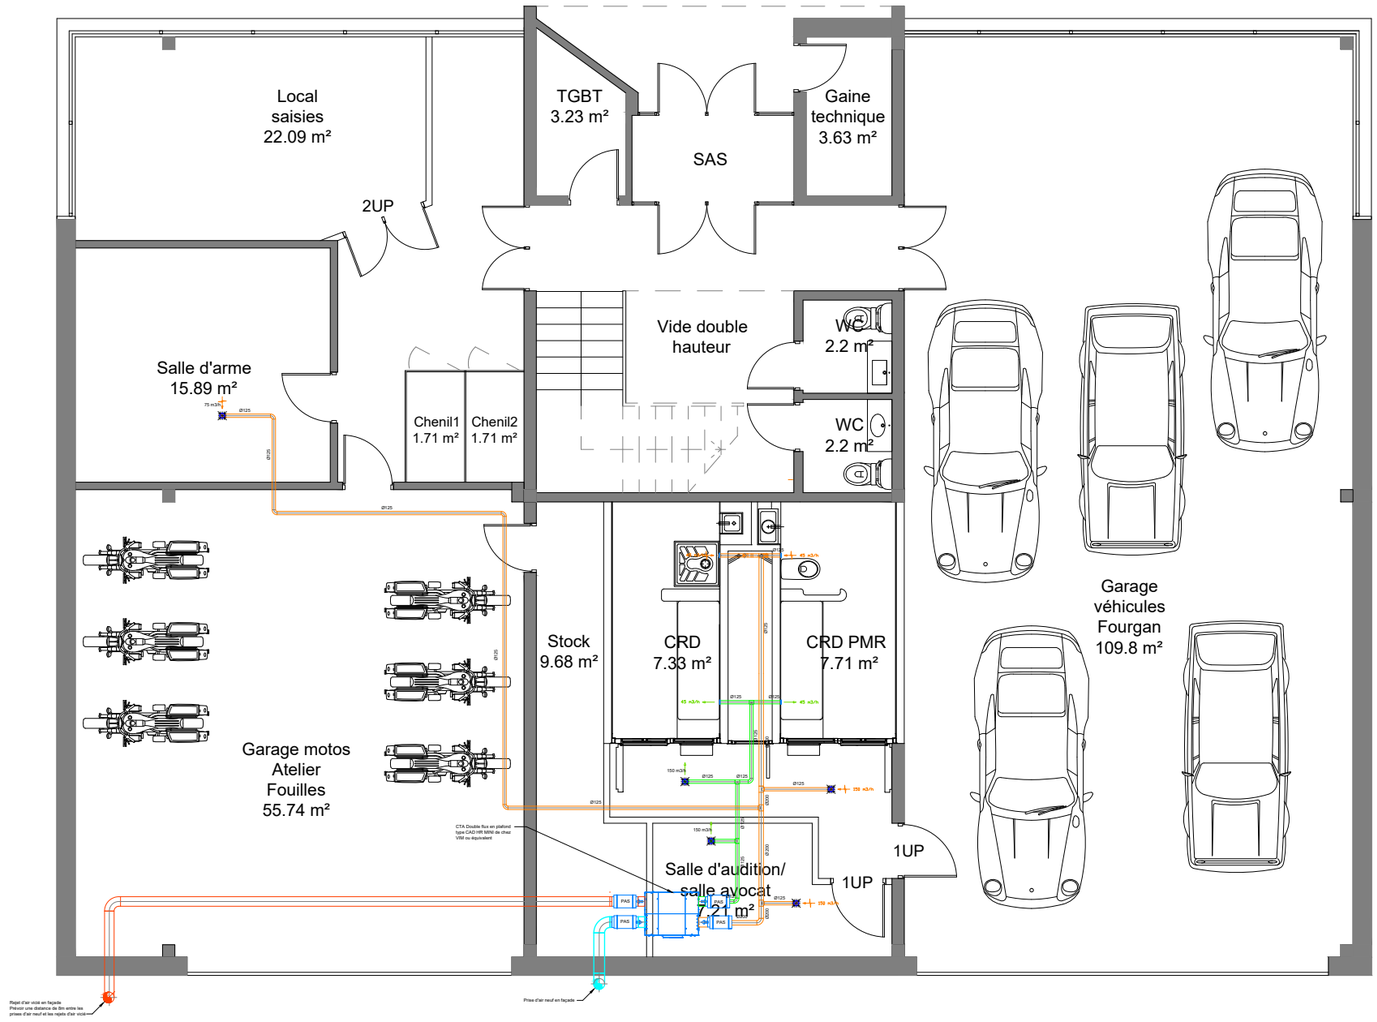


LEGENDE

- Air Soufflé
- Air Extrait
- Rejet air vicié
- Prise d'air neuf
- Bouche de soufflage et de reprise

N

Maître d'oeuvre	Nom de la feuille	Maître d'ouvrage	
LBE INGENIERIE LBE ingénierie 101 bis avenue Eugène Delacroix 91210 DRAVEIL tel: 01 69 48 89 45 / fax: 01 69 48 91 44 arnaud. lanvin@lbei.fr	PLAN PROJET RDC VENTILATION	DOUANES & DROITS INDIRECTS DIDDI IDF 19 Bd Georges Bidault 77183 Croissy-Beaubourg	DCE PAGE V1 ECHELLE 1/100 AOUT 2026