
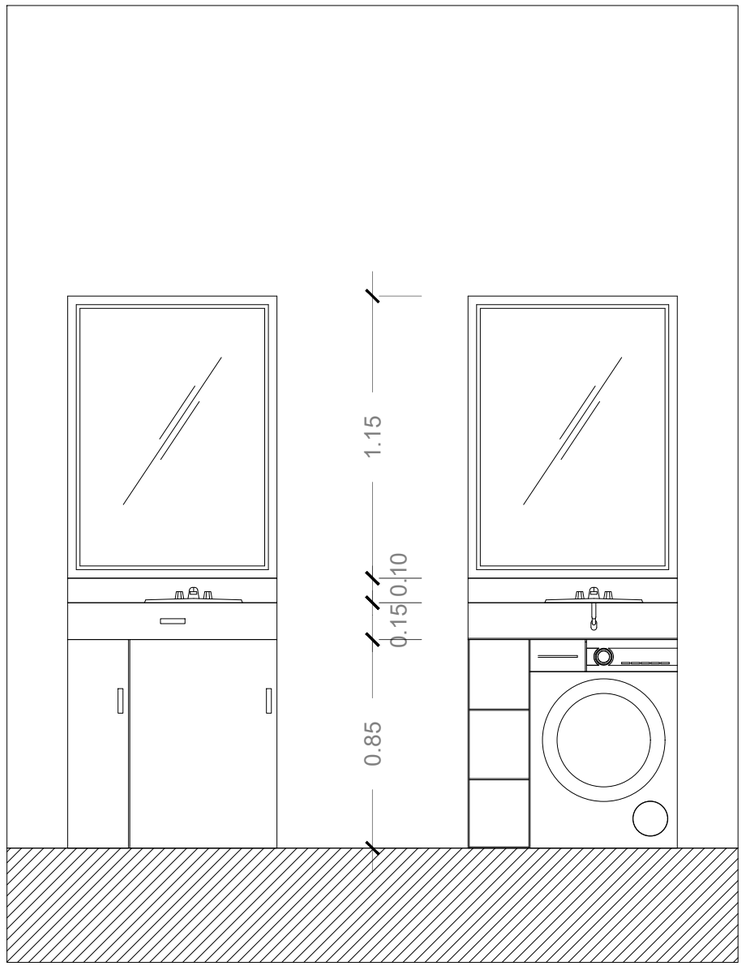


Lave-linge sous lavabo, Echelle: 1/25

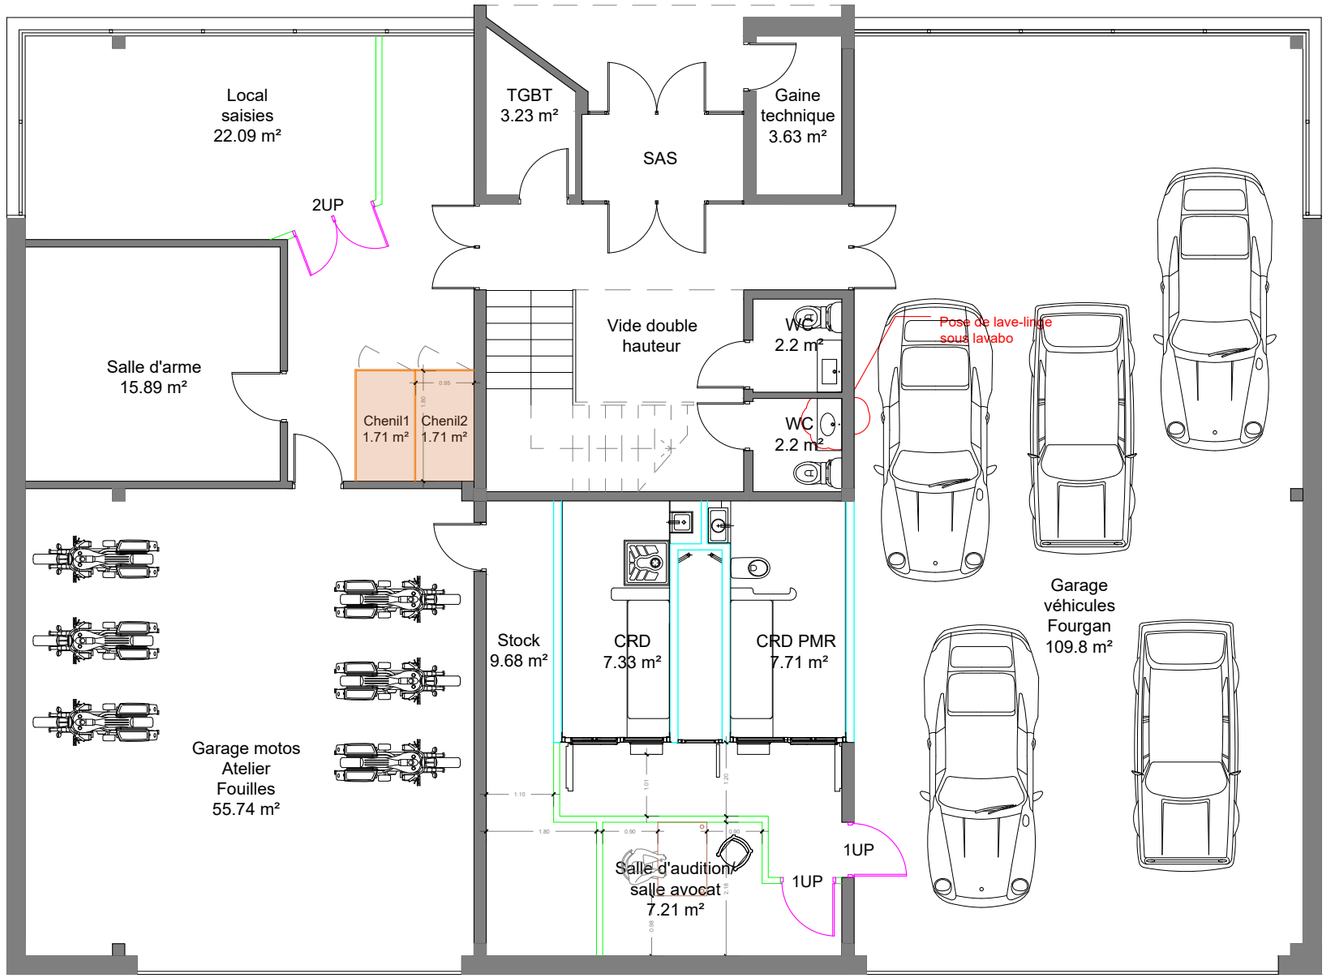


LEGENDE

- Cloison maçonnée
- Cloison placo
- Repose de la cloison grillagée existante, avec un léger rétrécissement
- Dalle béton légèrement pentée et réserve pour siphon de sol
- Porte simple 1UP
- Porte double 2UP

N

Maître d'oeuvre	Nom de la feuille	Maître d'ouvrage	
LBE INGENIERIE LBE ingénierie 101 bis avenue Eugène Delacroix 91210 DRAVEIL tel: 01 69 48 89 45 / fax: 01 69 48 91 44 arnaud. lanvin@lbei.fr	PLAN PROJET RDC	DOUANES & DROITS INDIRECTS DIDDI IDF 19 Bd Georges Bidault 77183 Croissy-Beaubourg	DCE PAGE AM1 ECHELLE 1/100 AOUT 2026

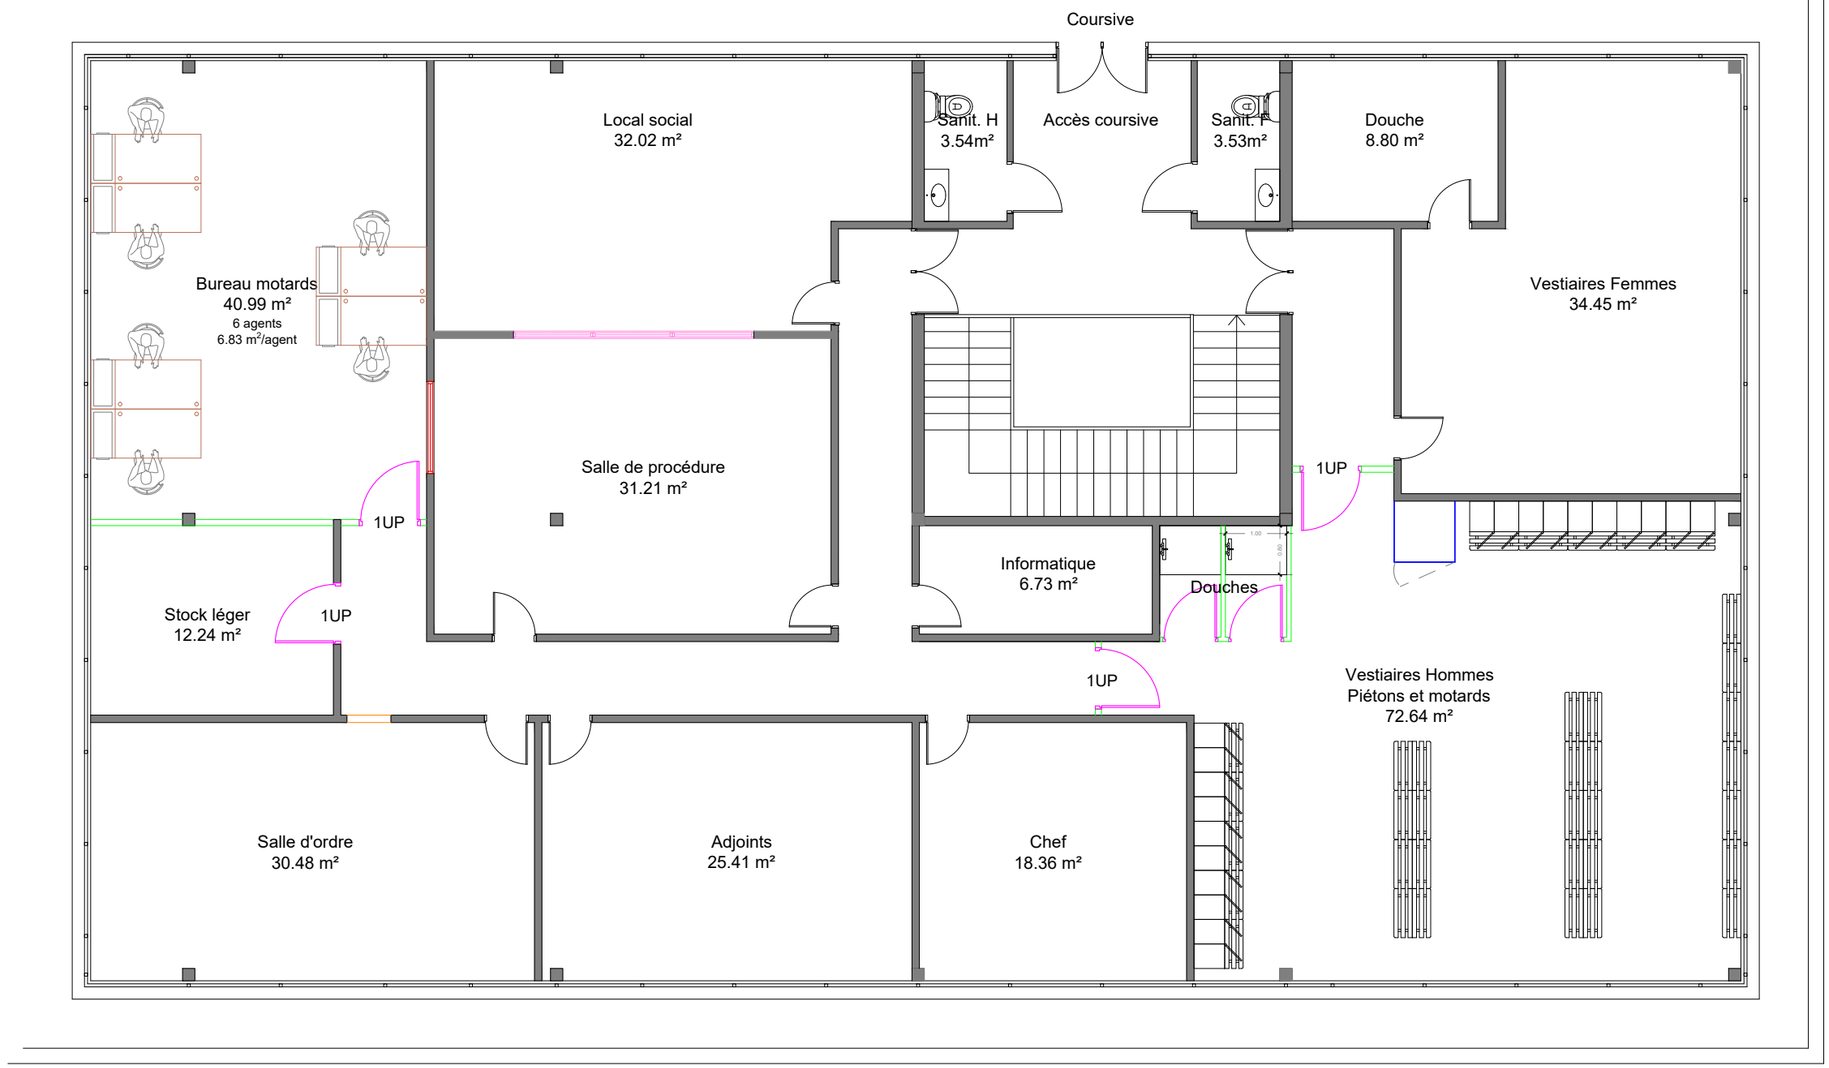


LEGENDE

- Cloison placo
- Vitrage en partie haute du mur
- Réemploi de la fenêtre existante
- Porte pleine
- Habillage BECS
- Rebouchage cloison modulable

N

Maître d'oeuvre	Nom de la feuille	Maître d'ouvrage	
LBE INGENIERIE LBE ingénierie 101 bis avenue Eugène Delacroix 91210 DRAVEIL tel: 01 69 48 89 45 / fax: 01 69 48 91 44 arnaud. lanvin@lbei.fr	PLAN PROJET R+1	DOUANES & DROITS INDIRECTS DIDDI IDF 19 Bd Georges Bidault 77183 Croissy-Beaubourg	DCE PAGE AM2 ECHELLE 1/100 AOUT 2026

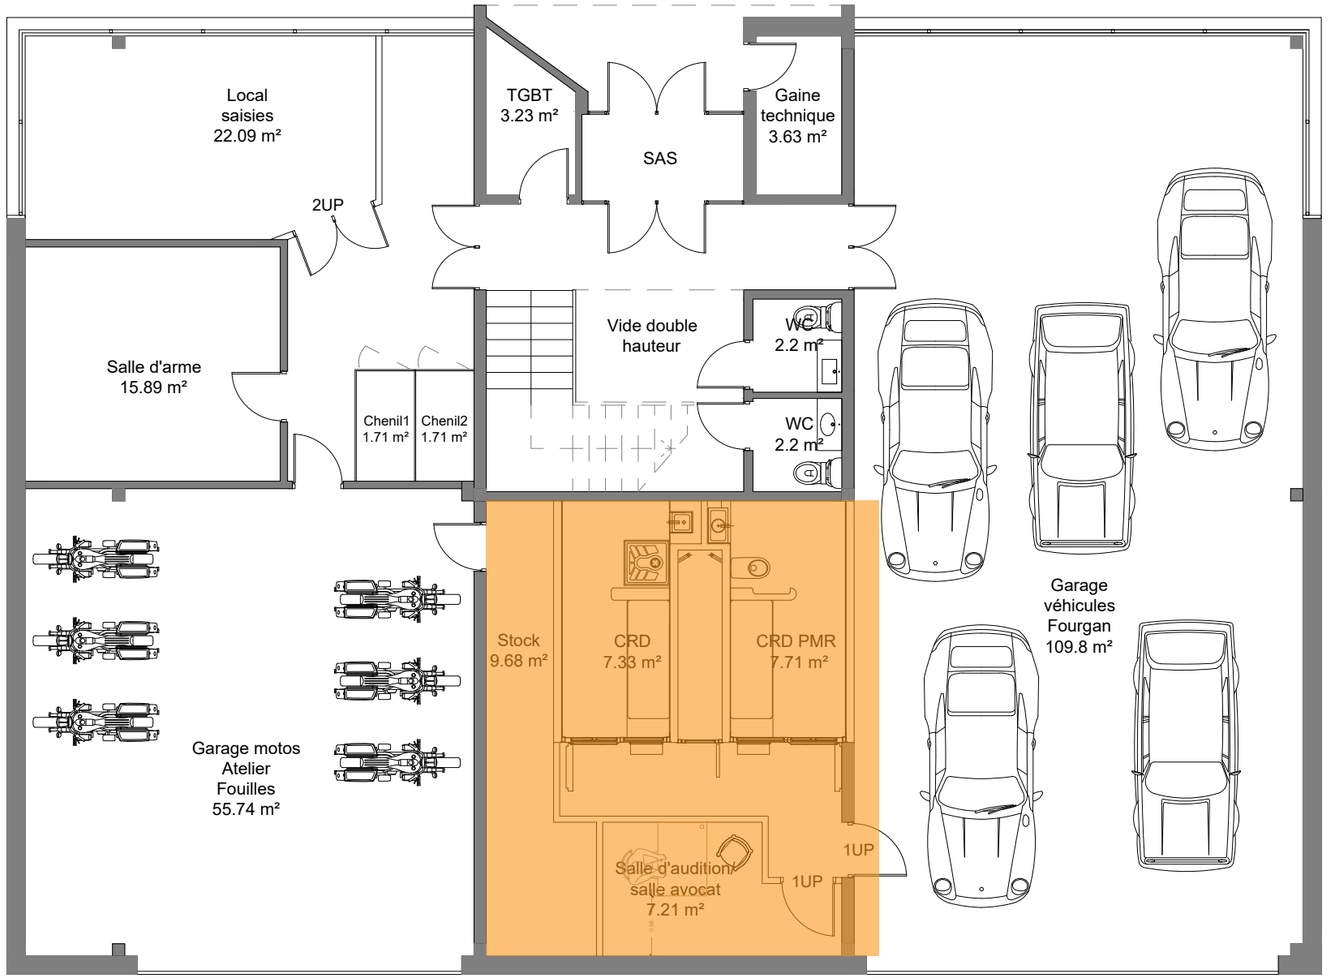


LEGENDE

Reprise ponctuelle du faux plafond en plâtre

N

Maître d'oeuvre	Nom de la feuille	Maître d'ouvrage	
LBE INGENIERIE LBE ingénierie 101 bis avenue Eugène Delacroix 91210 DRAVEIL tel: 01 69 48 89 45 / fax: 01 69 48 91 44 arnaud. lanvin@lbei.fr	PLAN PROJET RDC FAUX PLAFOND	DOUANES & DROITS INDIRECTS DIDDI IDF 19 Bd Georges Bidault 77183 Croissy-Beaubourg	DCE PAGE AM3 ECHELLE 1/100 AOUT 2026

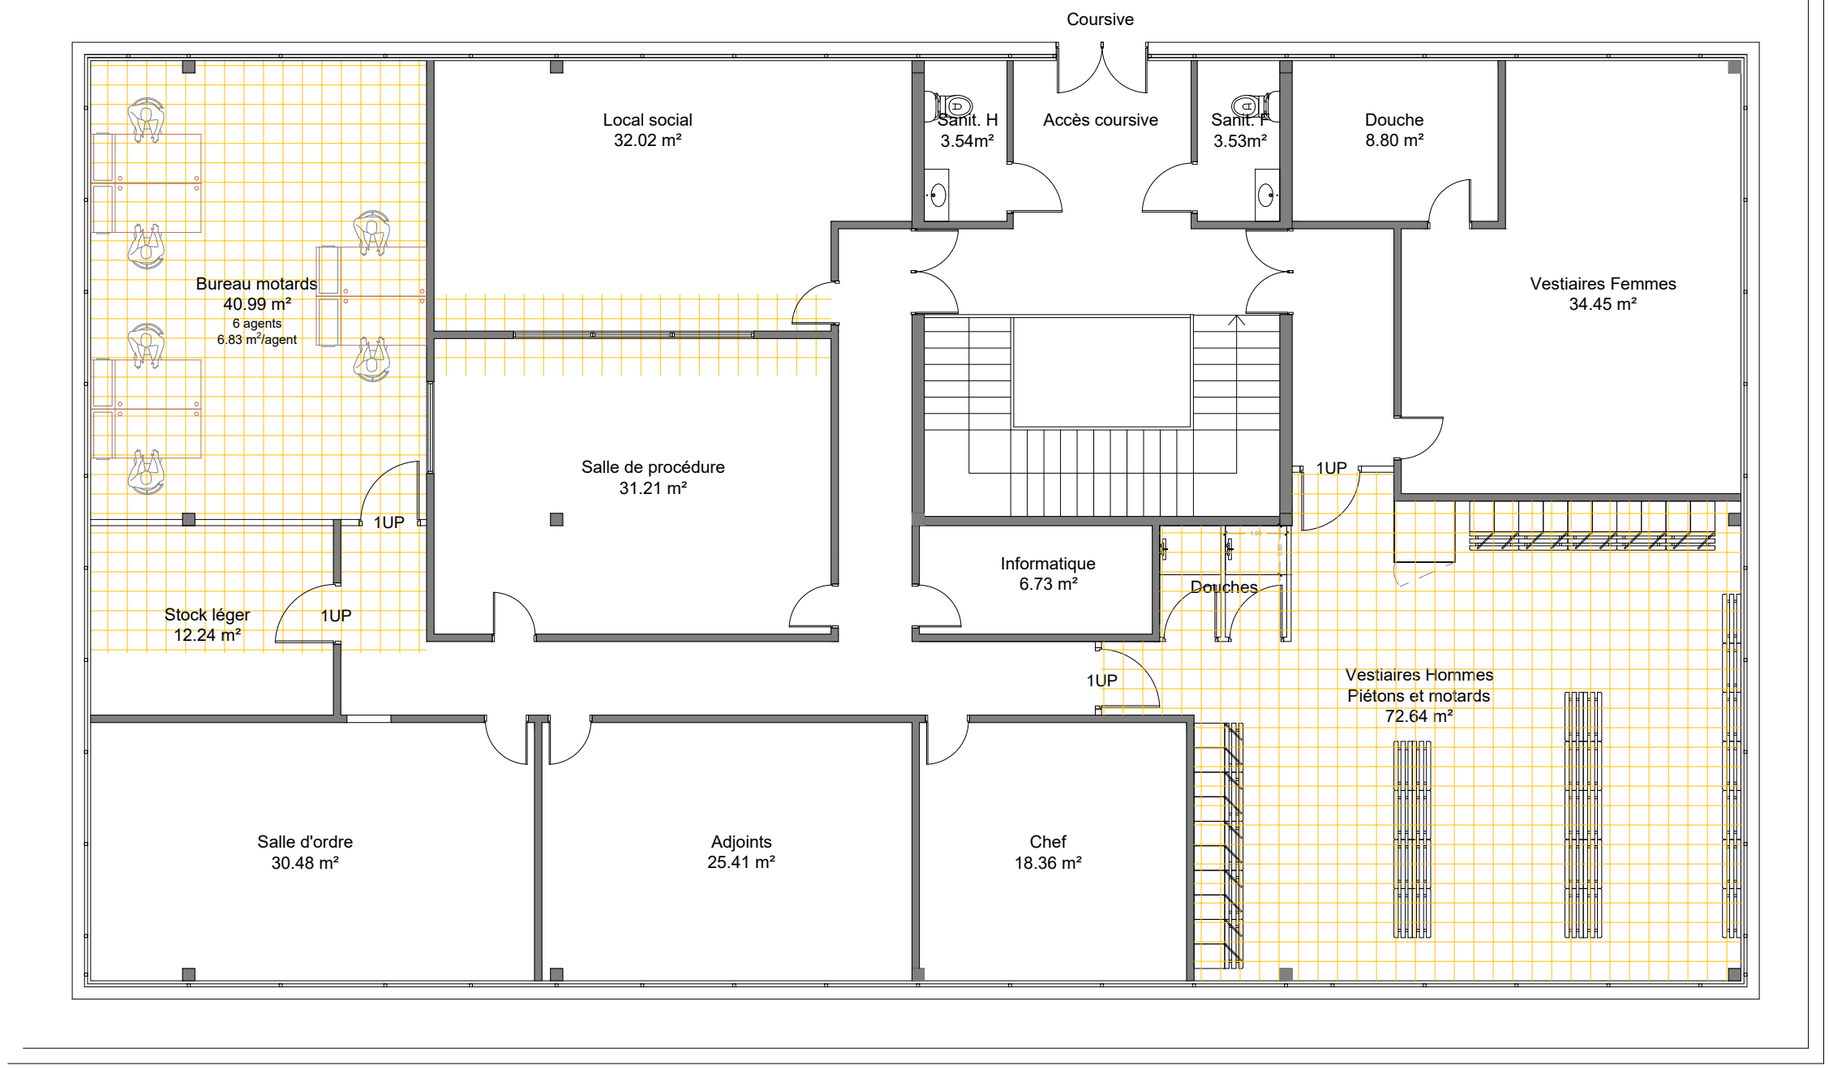


LEGENDE

Reprise ponctuelle du faux plafond démontable existant

N

Maître d'oeuvre	Nom de la feuille	Maître d'ouvrage	
LBE ingénierie 101 bis avenue Eugène Delacroix 91210 DRAVEIL tel: 01 69 48 89 45 / fax: 01 69 48 91 44 arnaud. lanvin@lbei.fr	PLAN PROJET R+1 FAUX PLAFOND	DIDDI IDF 19 Bd Georges Bidault 77183 Croissy-Beaubourg	DCE PAGE AM4 ECHELLE 1/100 AOUT 2026

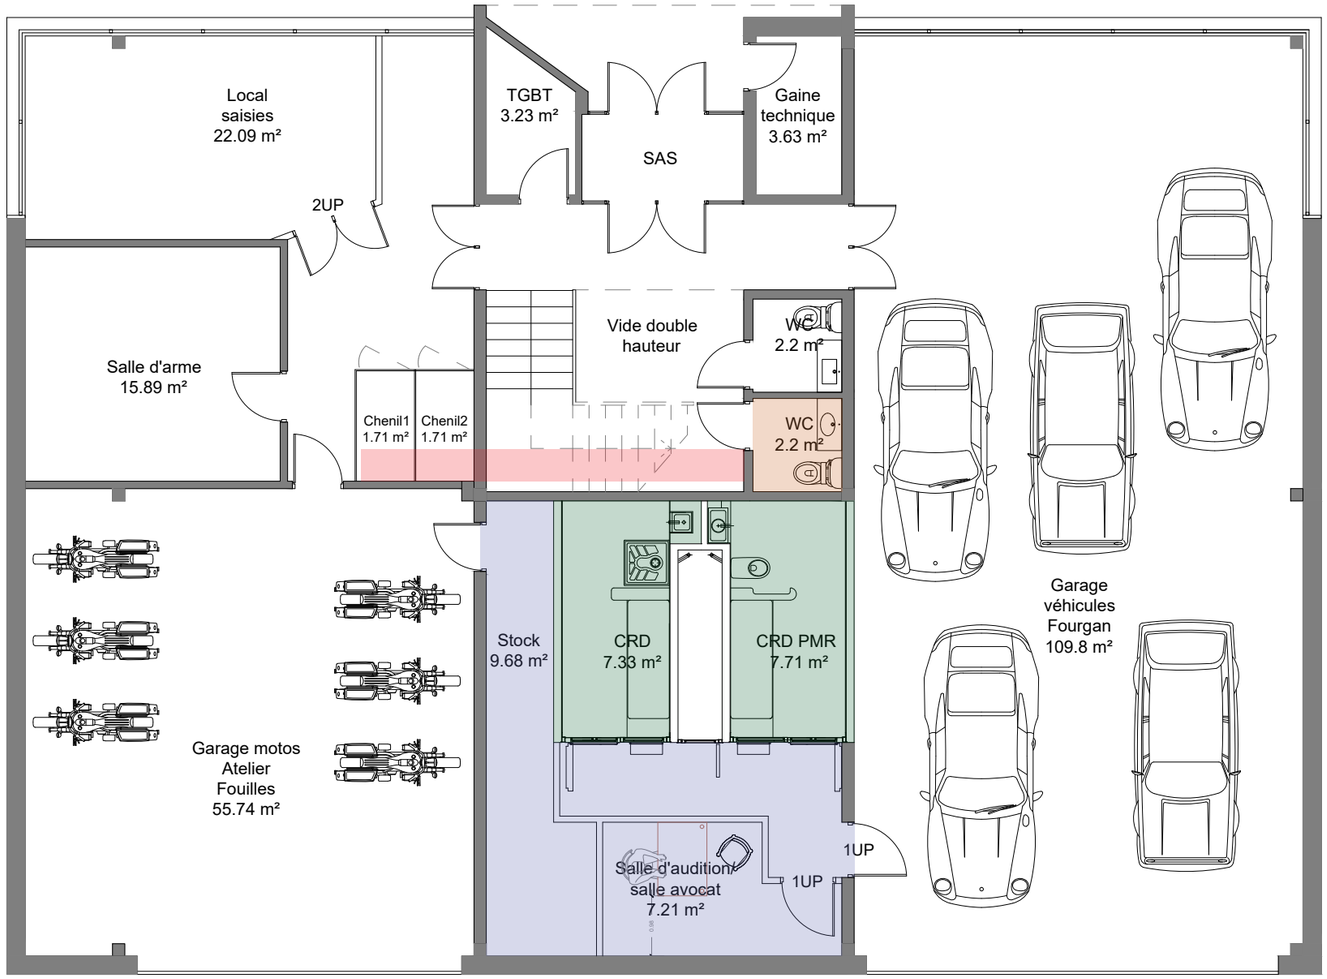


LEGENDE

- Peinture sol Epoxy
- Revêtement de sol souple PVC
- Carrelage 60x30 cm y compris plinthes suite aux tranchées
- Reprise du sol suite aux tranchées

N

Maître d'oeuvre	Nom de la feuille	Maître d'ouvrage	
LBE ingénierie 101 bis avenue Eugène Delacroix 91210 DRAVEIL tel: 01 69 48 89 45 / fax: 01 69 48 91 44 arnaud. lanvin@lbei.fr	PLAN PROJET RDC REPERAGE DES SOLS	DIDDI IDF 19 Bd Georges Bidault 77183 Croissy-Beaubourg	DCE PAGE AM5 ECHELLE 1/100 AOUT 2026

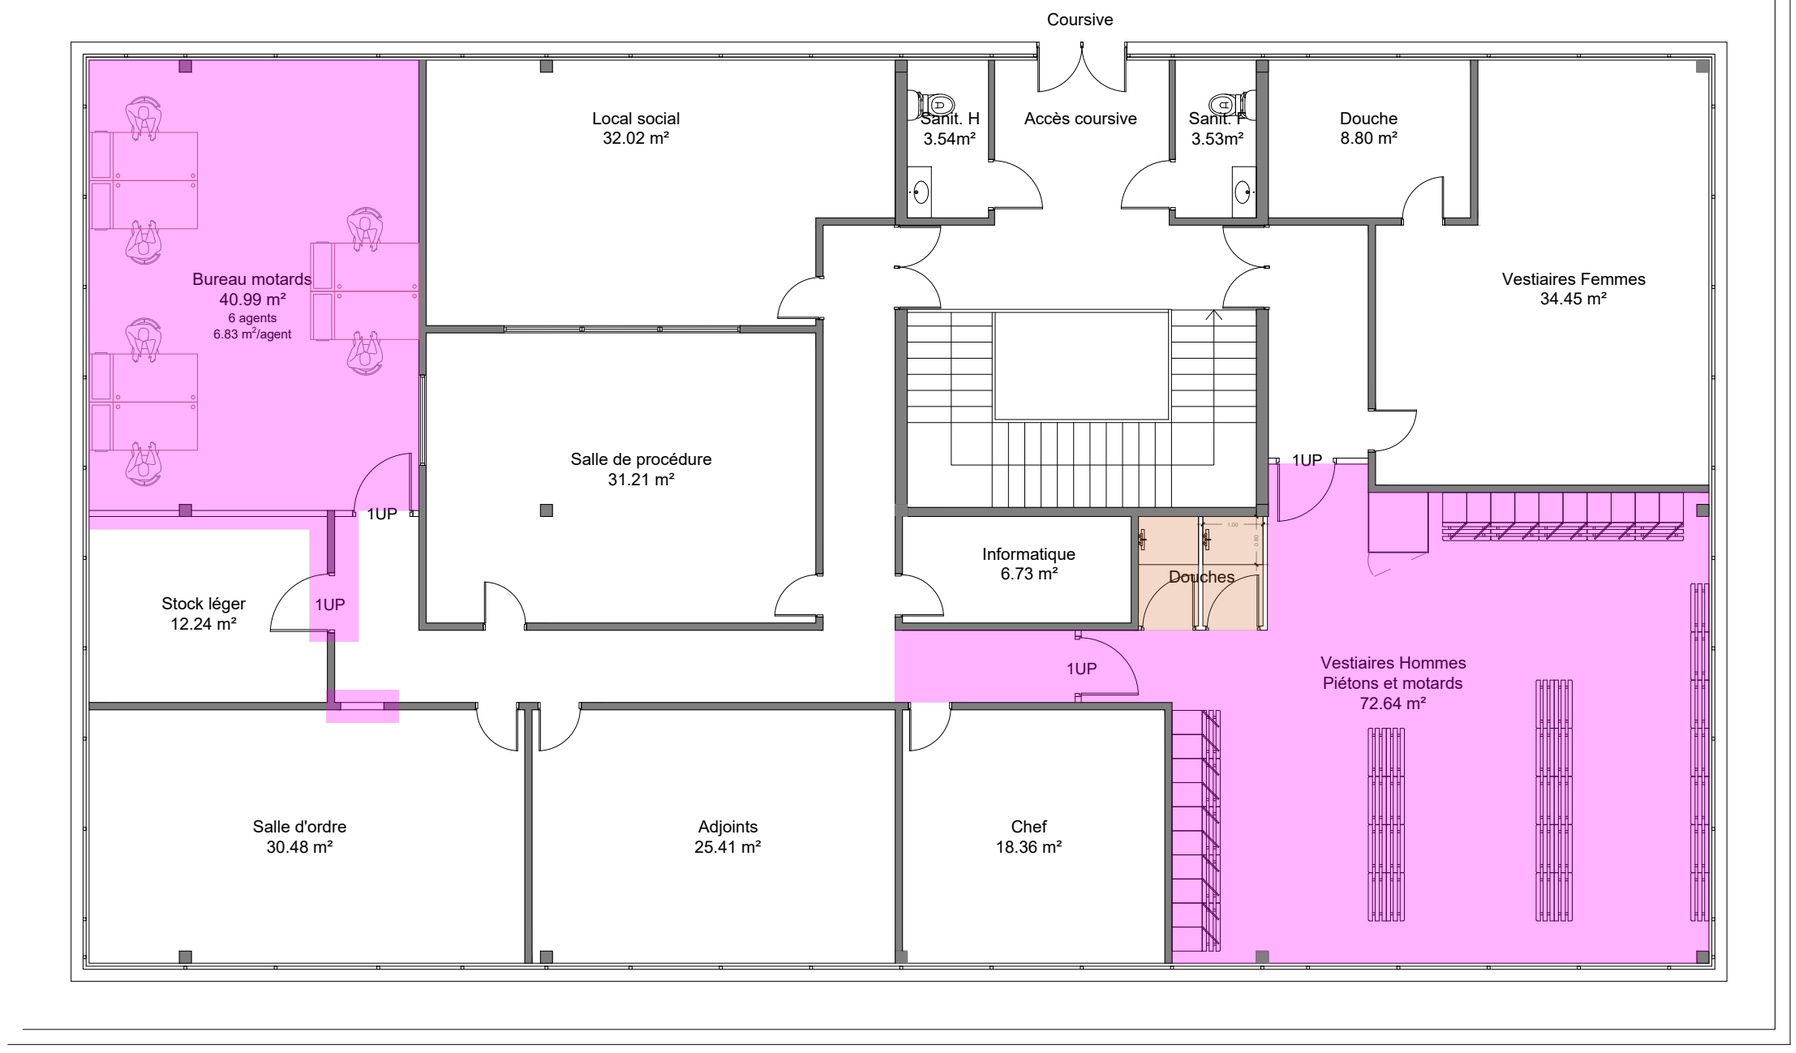


LEGENDE

- Profilés de raccordement au droit des cloisons déposées
- Carrelage 60x30 cm y compris plinthes

N

Maître d'oeuvre	Nom de la feuille	Maître d'ouvrage	
LBE INGENIERIE LBE ingénierie 101 bis avenue Eugène Delacroix 91210 DRAVEIL tel: 01 69 48 89 45 / fax: 01 69 48 91 44 arnaud. lanvin@lbei.fr	PLAN PROJET R+1 REPERAGE DES SOLS	DOUANES & DROITS INDIRECTS DIDDI IDF 19 Bd Georges Bidault 77183 Croissy-Beaubourg	DCE PAGE AM6 ECHELLE 1/100 AOUT 2026

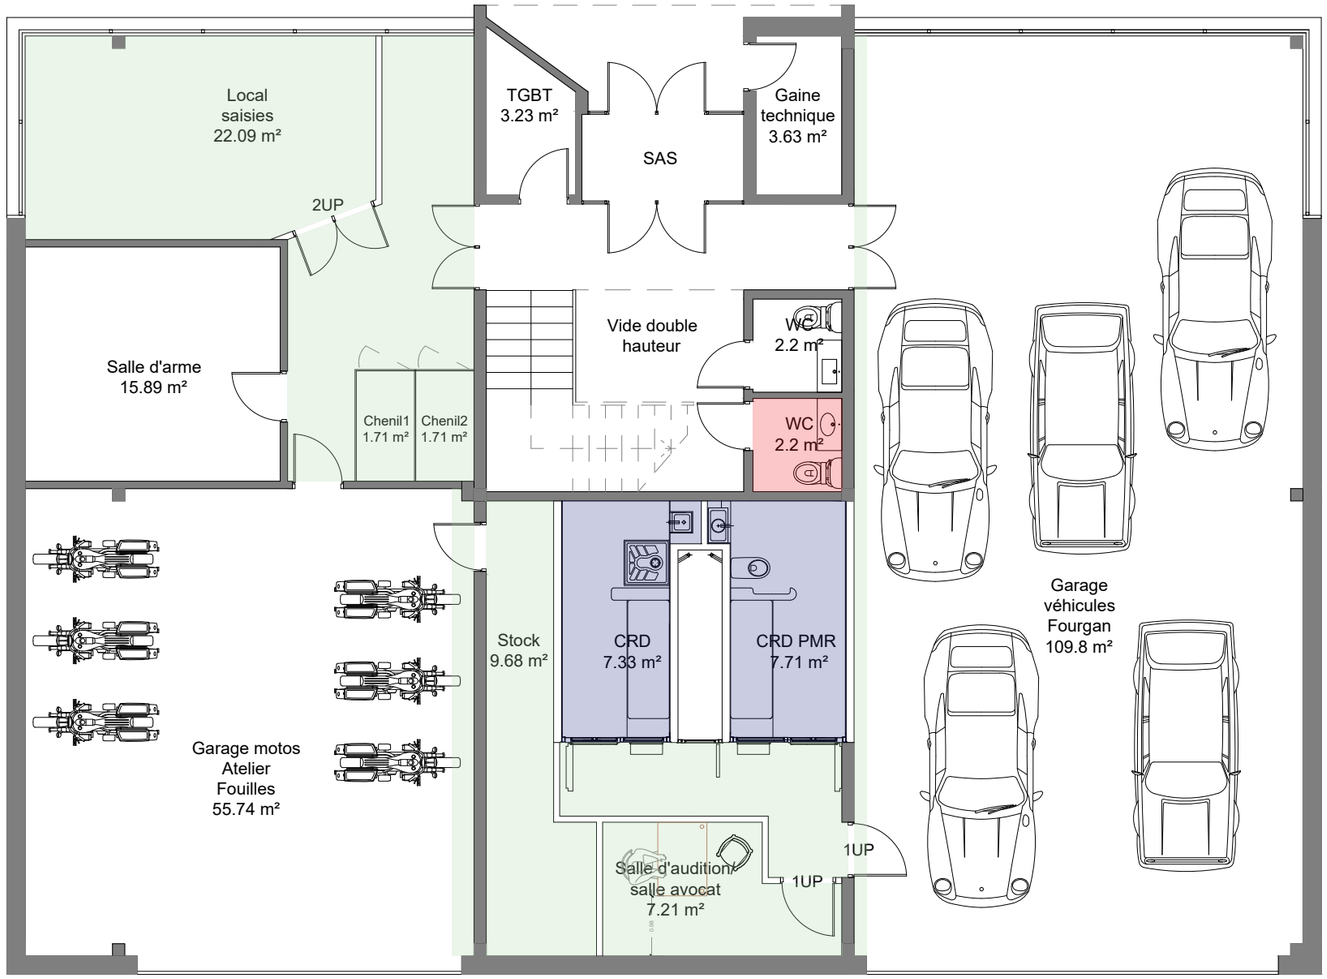

LEGENDE

- Mise en peinture des murs, des cloisons, des piliers et des menuiseries bois
- Peinture Epoxy
- Faïence carrelage 30x60 cm
  Mise en peinture des murs, cloisons menuiseries et canalisations

N

Maître d'oeuvre	Nom de la feuille	Maître d'ouvrage	
LBE ingénierie 101 bis avenue Eugène Delacroix 91210 DRAVEIL tel: 01 69 48 89 45 / fax: 01 69 48 91 44 arnaud. lanvin@lbei.fr	PLAN PROJET RDC PEINTURE	DIDDI IDF 19 Bd Georges Bidault 77183 Croissy-Beaubourg	DCE PAGE AM7 ECHELLE 1/100 MAI 2026