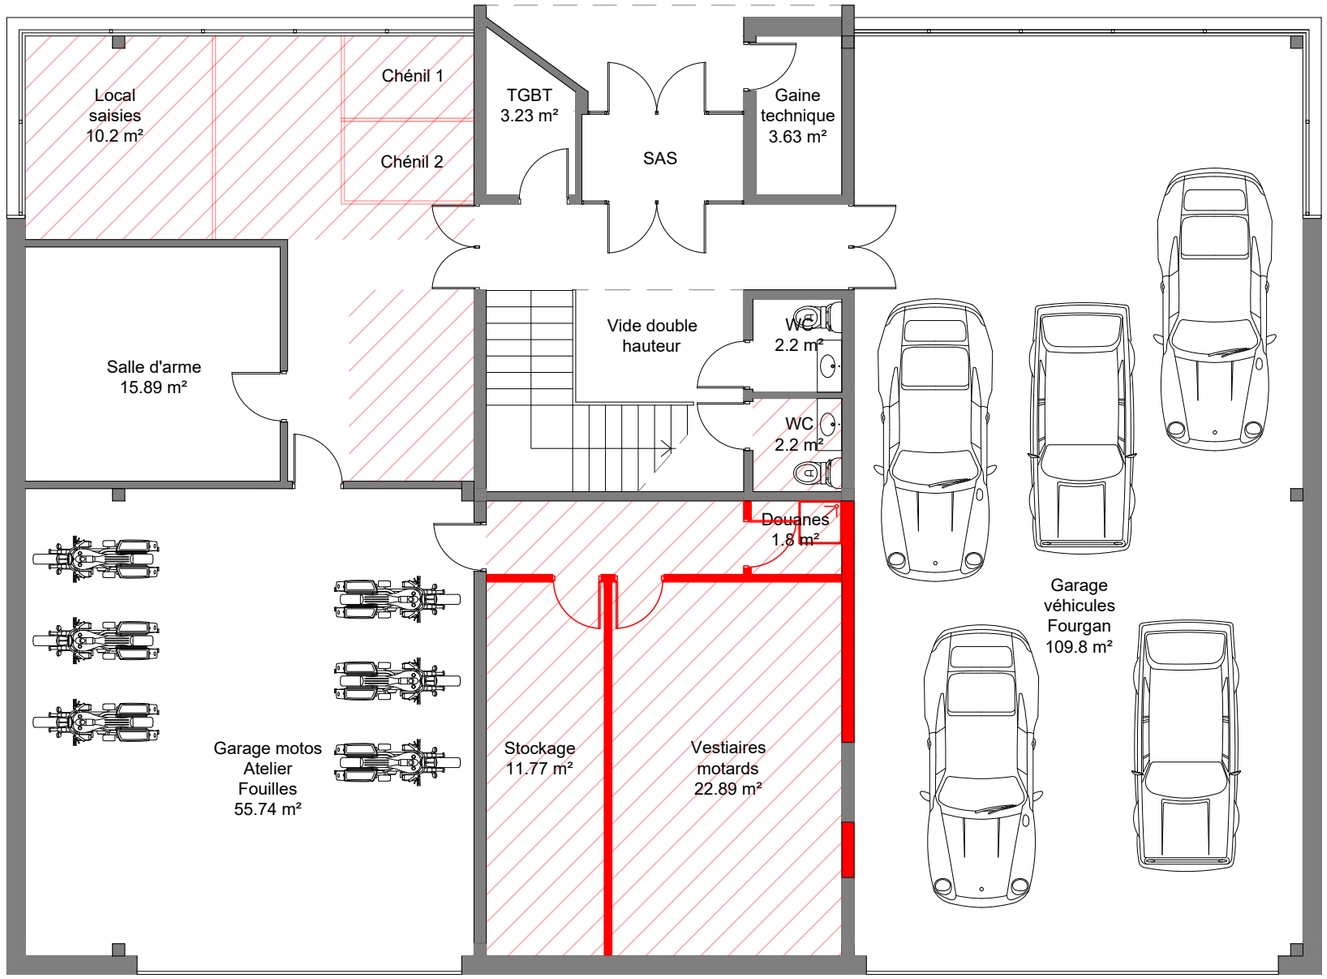



LEGENDE

Dépose des cloisons et des portes non conservés

Dépose du faux plafond, du revêtement de sol, de la faïence, des équipements techniques et autres éléments non conservés

N

Maître d'oeuvre	Nom de la feuille	Maître d'ouvrage	
LBE INGENIERIE LBE ingénierie 101 bis avenue Eugène Delacroix 91210 DRAVEIL tel: 01 69 48 89 45 / fax: 01 69 48 91 44 arnaud. lanvin@lbei.fr	PLAN DEMOLITION RDC	DOUANES & DROITS INDIRECTS DIDDI IDF 19 Bd Georges Bidault 77183 Croissy-Beaubourg	DCE PAGE DE1 ECHELLE 1/100 AOUT 2026

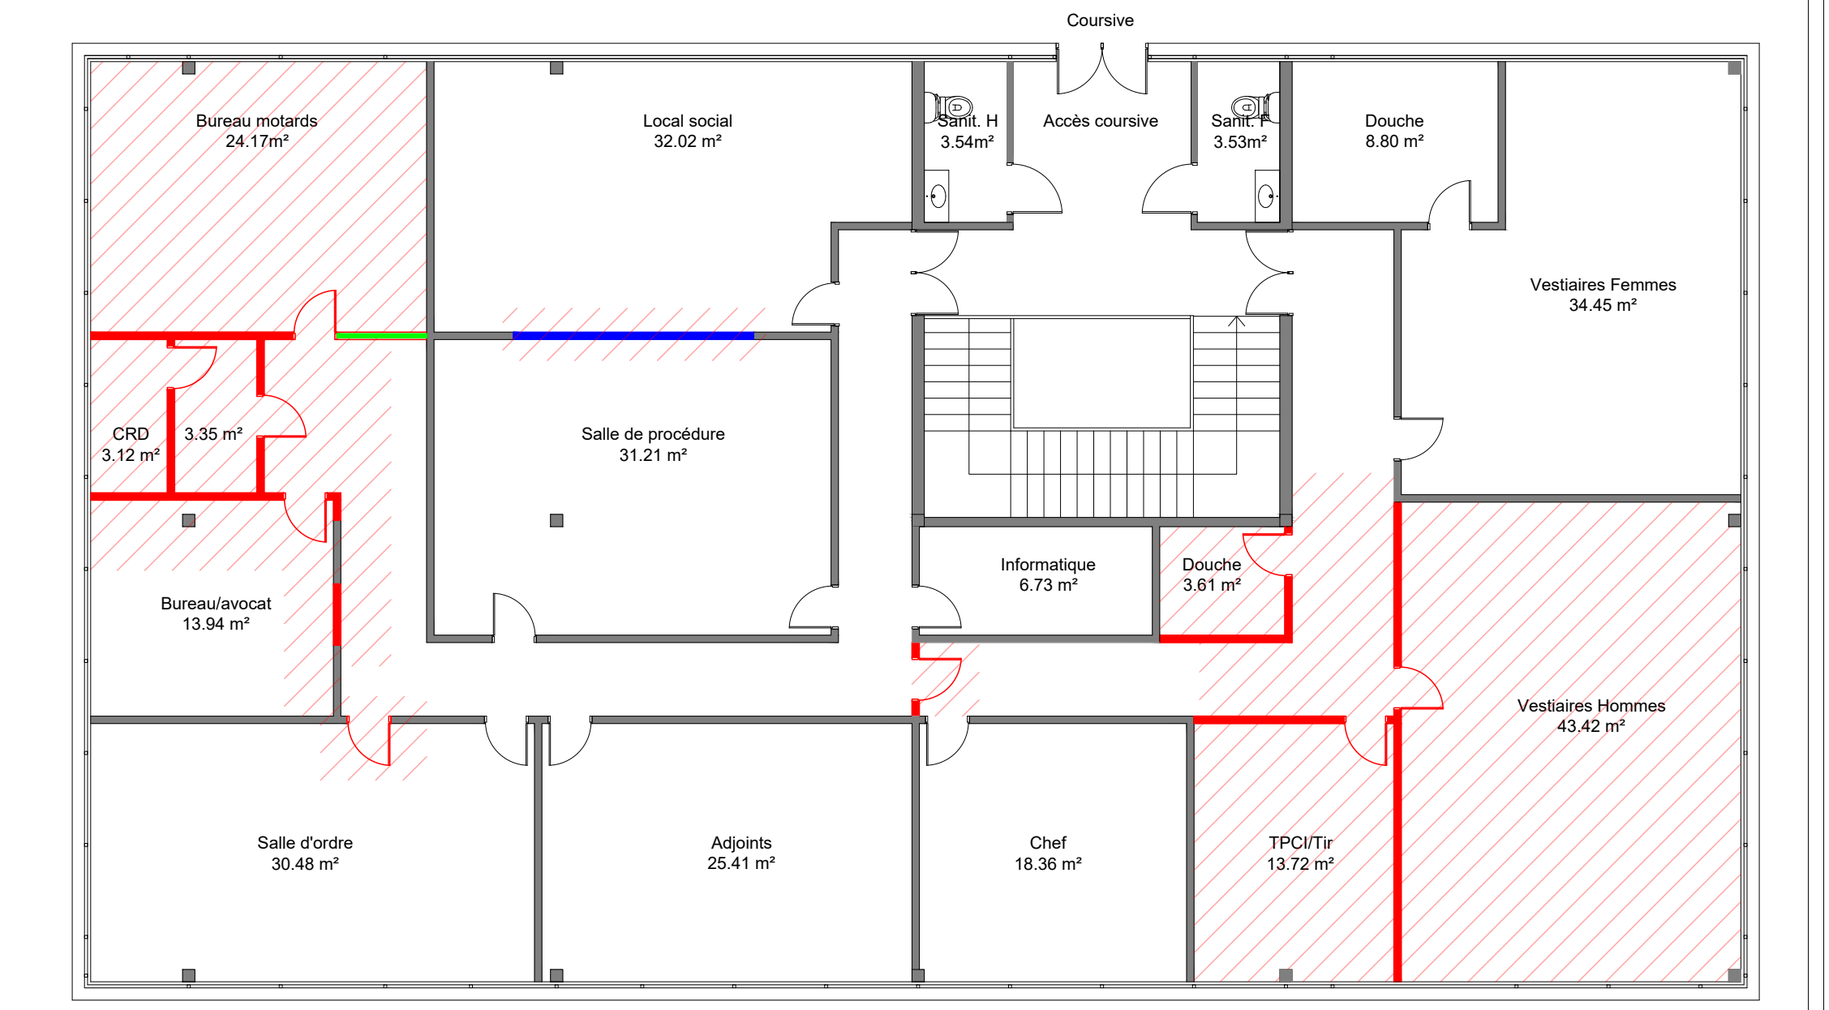

LEGENDE

- Dépose des cloisons et des portes non conservés
- Ouverture en partie haute du mur
- Dépose de la fenêtre existante pour réemploi
- Dépose du faux plafond, du revêtement de sol, de la faïence, des équipements techniques et autres éléments non conservés

N

Maître d'oeuvre	Nom de la feuille	Maître d'ouvrage	
LBE INGENIERIE LBE ingénierie 101 bis avenue Eugène Delacroix 91210 DRAVEIL tel: 01 69 48 89 45 / fax: 01 69 48 91 44 arnaud. lanvin@lbei.fr	PLAN DEMOLITION R+1	DOUANES & DROITS INDIRECTS DIDDI IDF 19 Bd Georges Bidault 77183 Croissy-Beaubourg	DCE PAGE DE2 ECHELLE 1/100 AOUT 2026