


N

Maître d'oeuvre	Nom de la feuille	Maître d'ouvrage	
LBE ingénierie 101 bis avenue Eugène Delacroix 91210 DRAVEIL tel: 01 69 48 89 45 / fax: 01 69 48 91 44 arnaud. lanvin@lbei.fr	PLAN EXISTANT RDC	DIDDI IDF 19 Bd Georges Bidault 77183 Croissy-Beaubourg	DCE PAGE EX1 ECHELLE 1/100 AOUT 2026

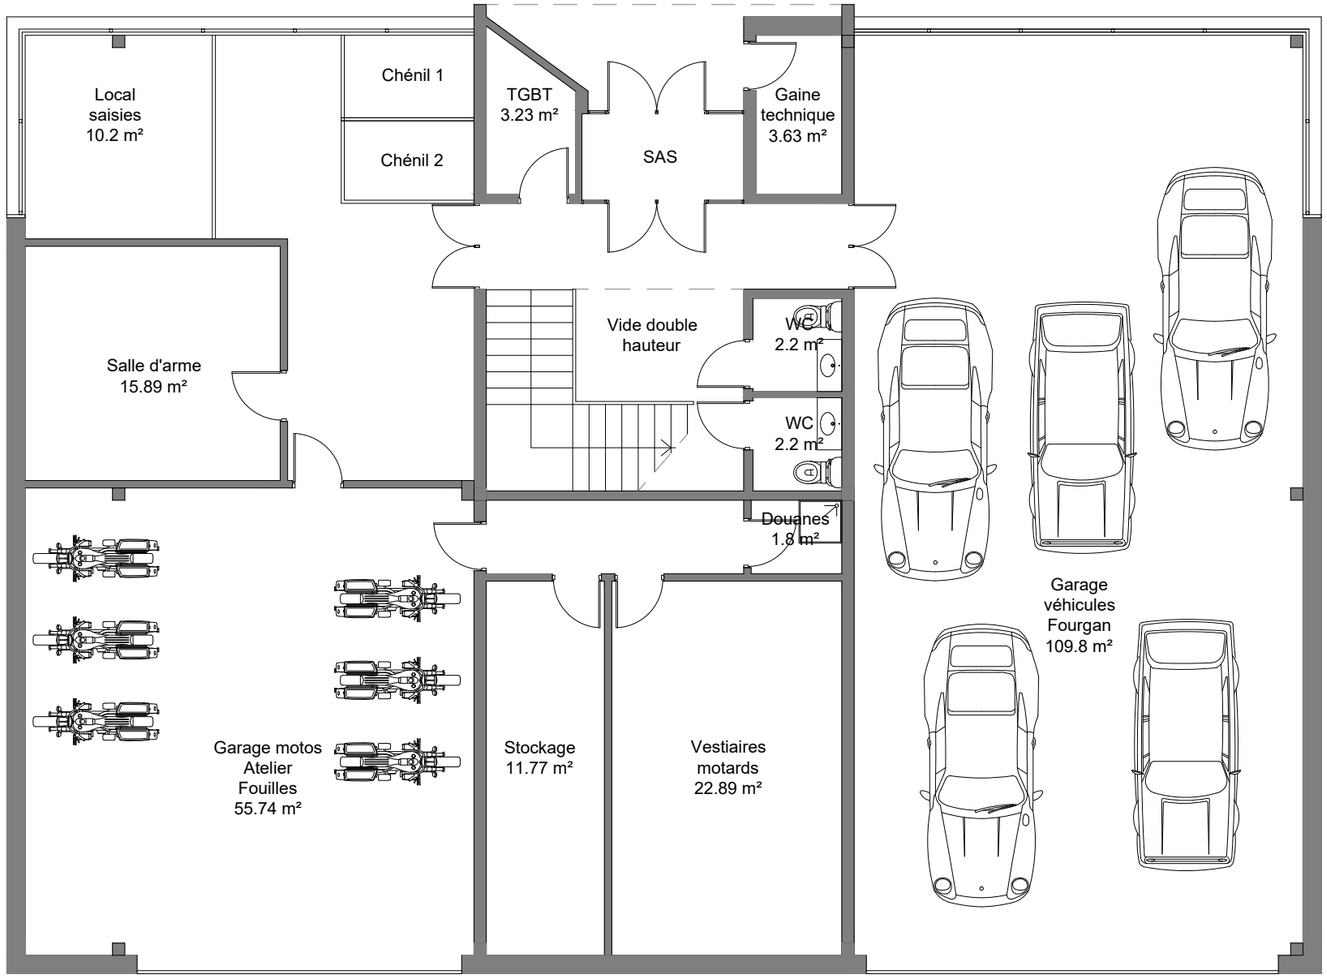

N

Maître d'oeuvre	Nom de la feuille	Maître d'ouvrage	
LBE ingénierie 101 bis avenue Eugène Delacroix 91210 DRAVEIL tel: 01 69 48 89 45 / fax: 01 69 48 91 44 arnaud. lanvin@lbei.fr	PLAN EXISTANT R+1	DIDDI IDF 19 Bd Georges Bidault 77183 Croissy-Beaubourg	DCE PAGE EX2 ECHELLE 1/100 AOUT 2026