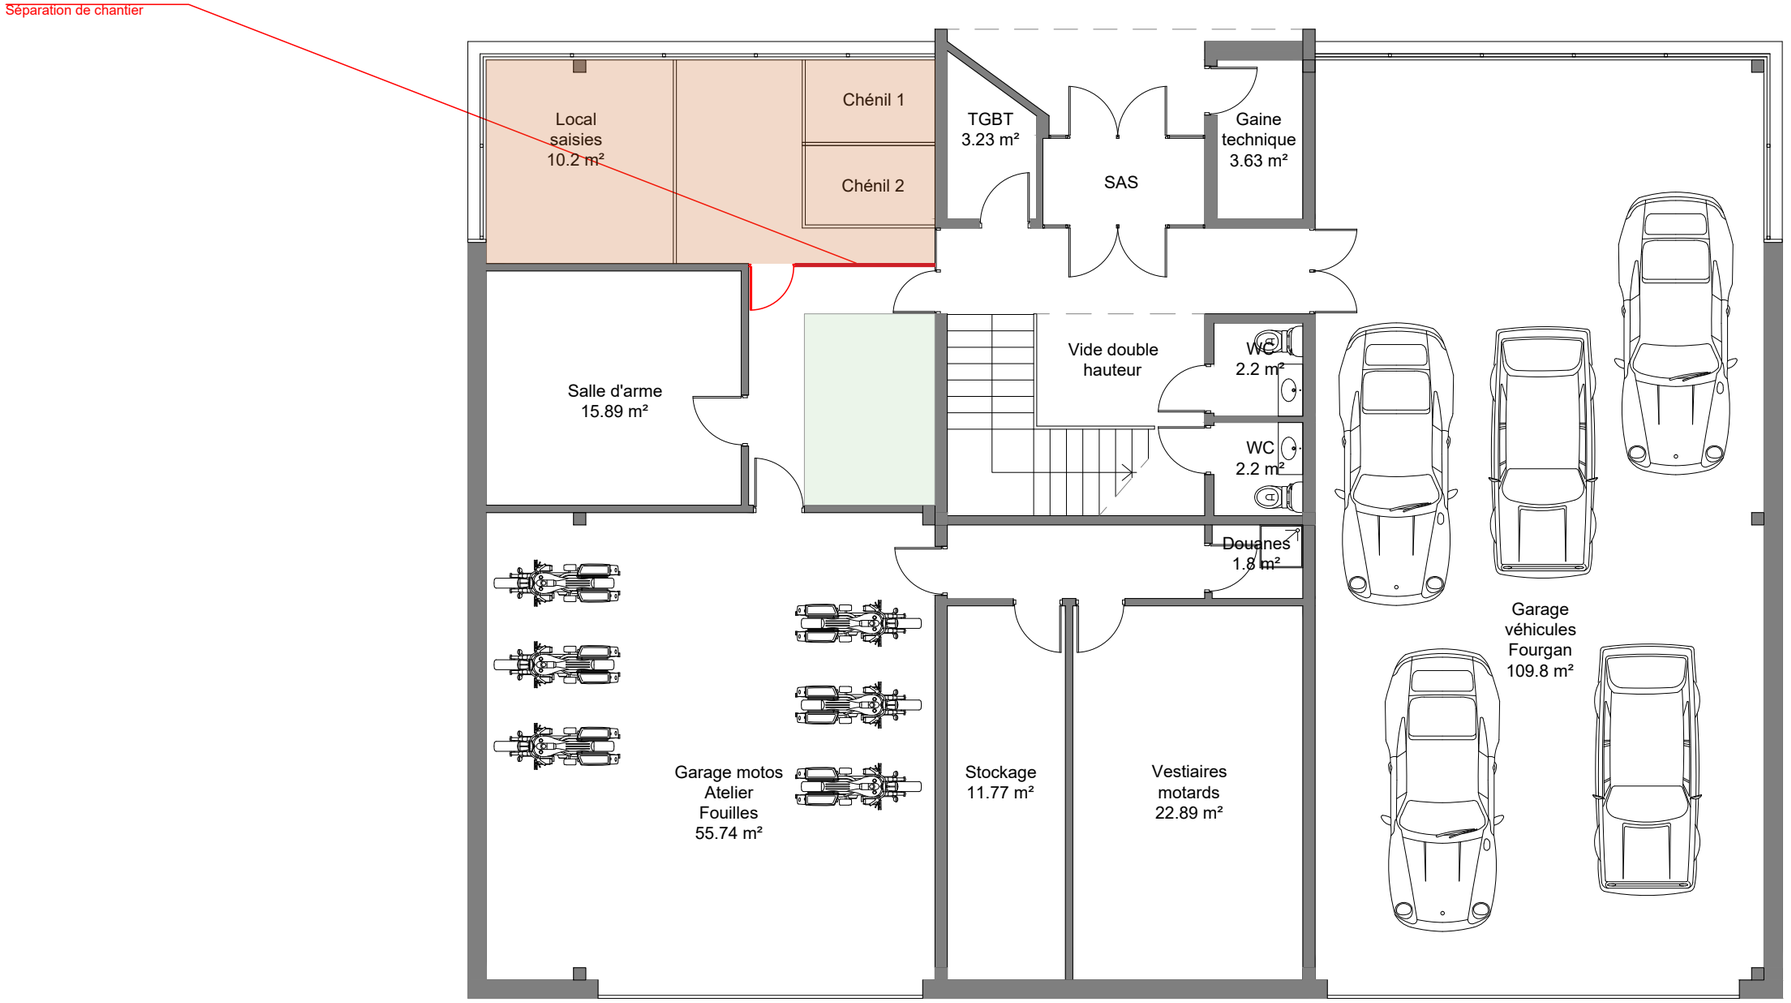


LEGENDE

PHASE 1:


Réaménagement du local de saisie et dépose des chenils existants

Repose des chenils

NOTA: Ce plan présente une proposition du déroulement interne des travaux.Il peut être modifié à tout moment en fonction des conditions et des contraintes du site par l'entreprise.

N

Maître d'oeuvre	Nom de la feuille	Maître d'ouvrage	
LBE INGENIERIE LBE ingénierie 101 bis avenue Eugène Delacroix 91210 DRAVEIL tel: 01 69 48 89 45 / fax: 01 69 48 91 44 arnaud. lanvin@lbei.fr	PLAN PHASAGE PHASE 1 RDC	DOUANES & DROITS INDIRECTS DIDDI IDF 19 Bd Georges Bidault 77183 Croissy-Beaubourg	DCE PAGE PH1 ECHELLE 1/100 AOUT 2026

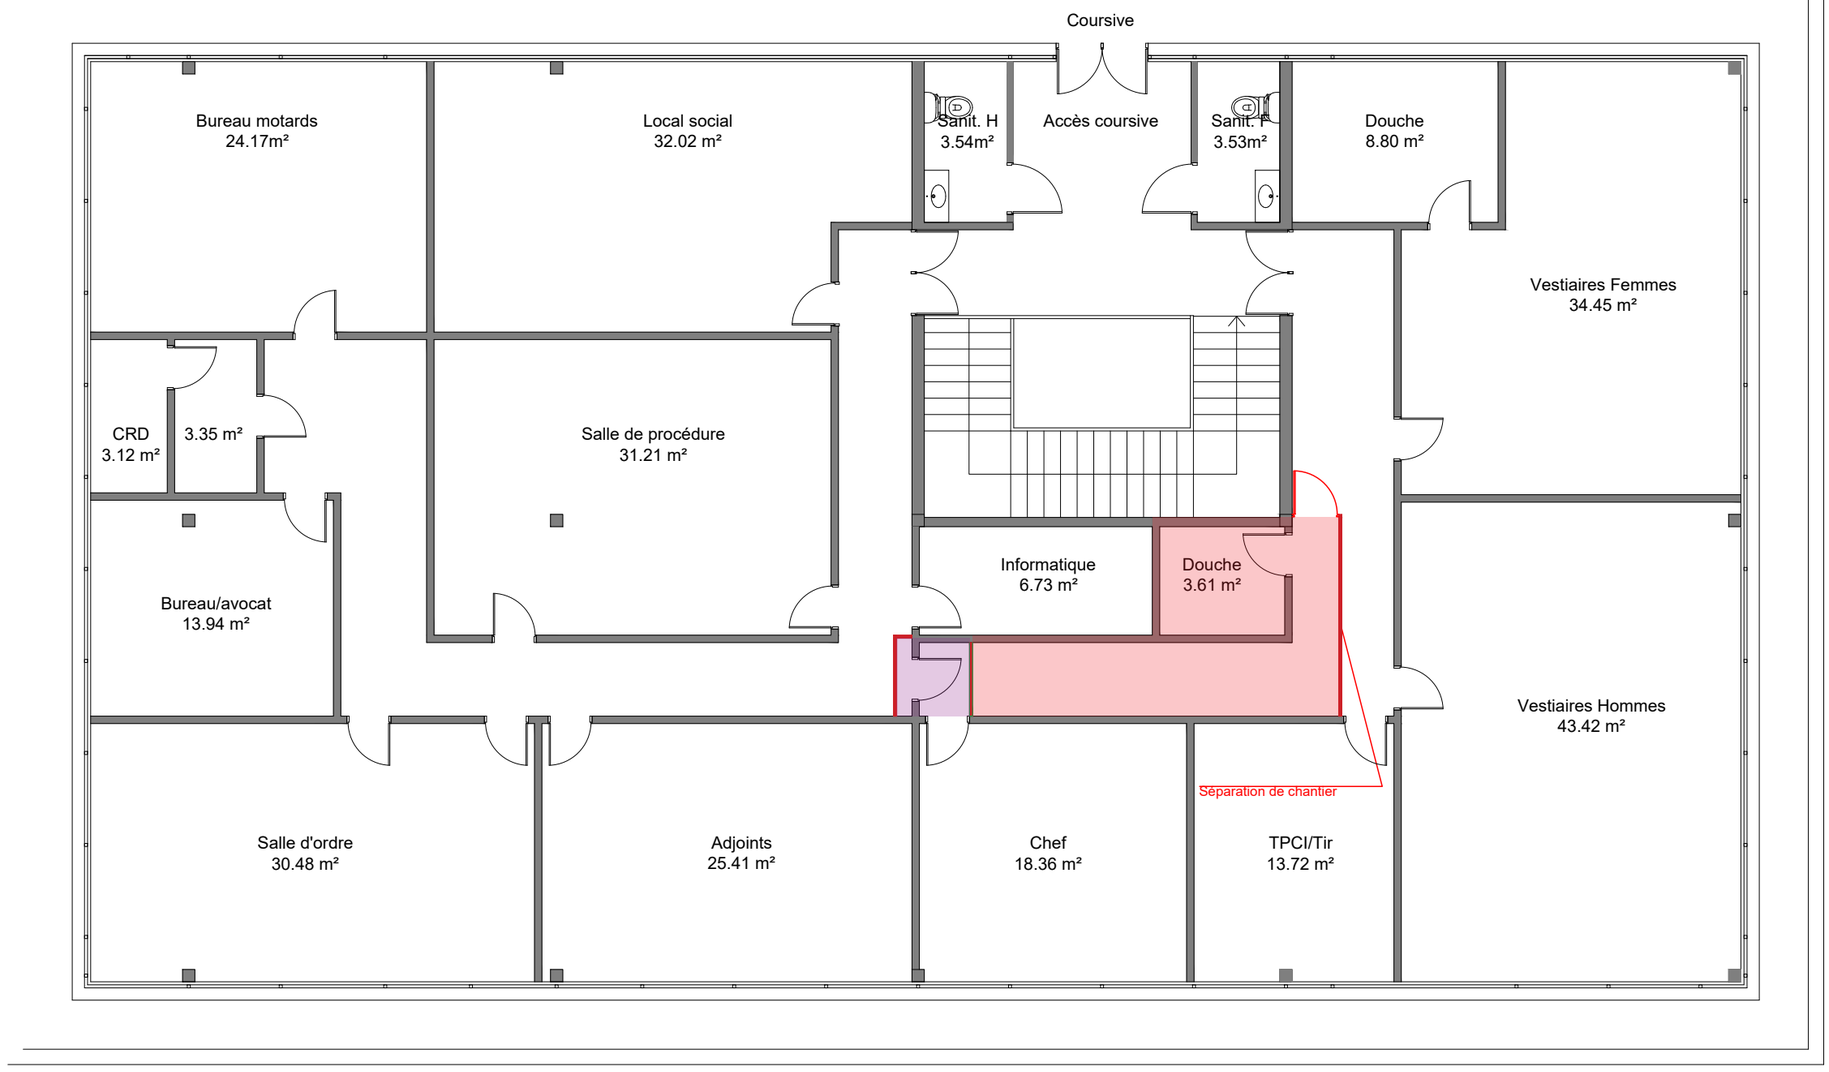

LEGENDE

PHASE 2:


Dépose de la douche existante et création de deux nouvelles douches

Dépose du mur et de la porte existants, avec reprise, en limitant la gêne d'accès au bureau du chef

NOTA: Ce plan présente une proposition du déroulement interne des travaux.Il peut être modifié à tout moment en fonction des conditions et des contraintes du site par l'entreprise.

N

Maître d'oeuvre	Nom de la feuille	Maître d'ouvrage	
LBE INGENIERIE LBE ingénierie 101 bis avenue Eugène Delacroix 91210 DRAVEIL tel: 01 69 48 89 45 / fax: 01 69 48 91 44 arnaud. lanvin@lbei.fr	PLAN PHASAGE PHASE 2 R+1	DOUANES & DROITS INDIRECTS DIDDI IDF 19 Bd Georges Bidault 77183 Croissy-Beaubourg	DCE PAGE PH2 ECHELLE 1/100 AOUT 2026

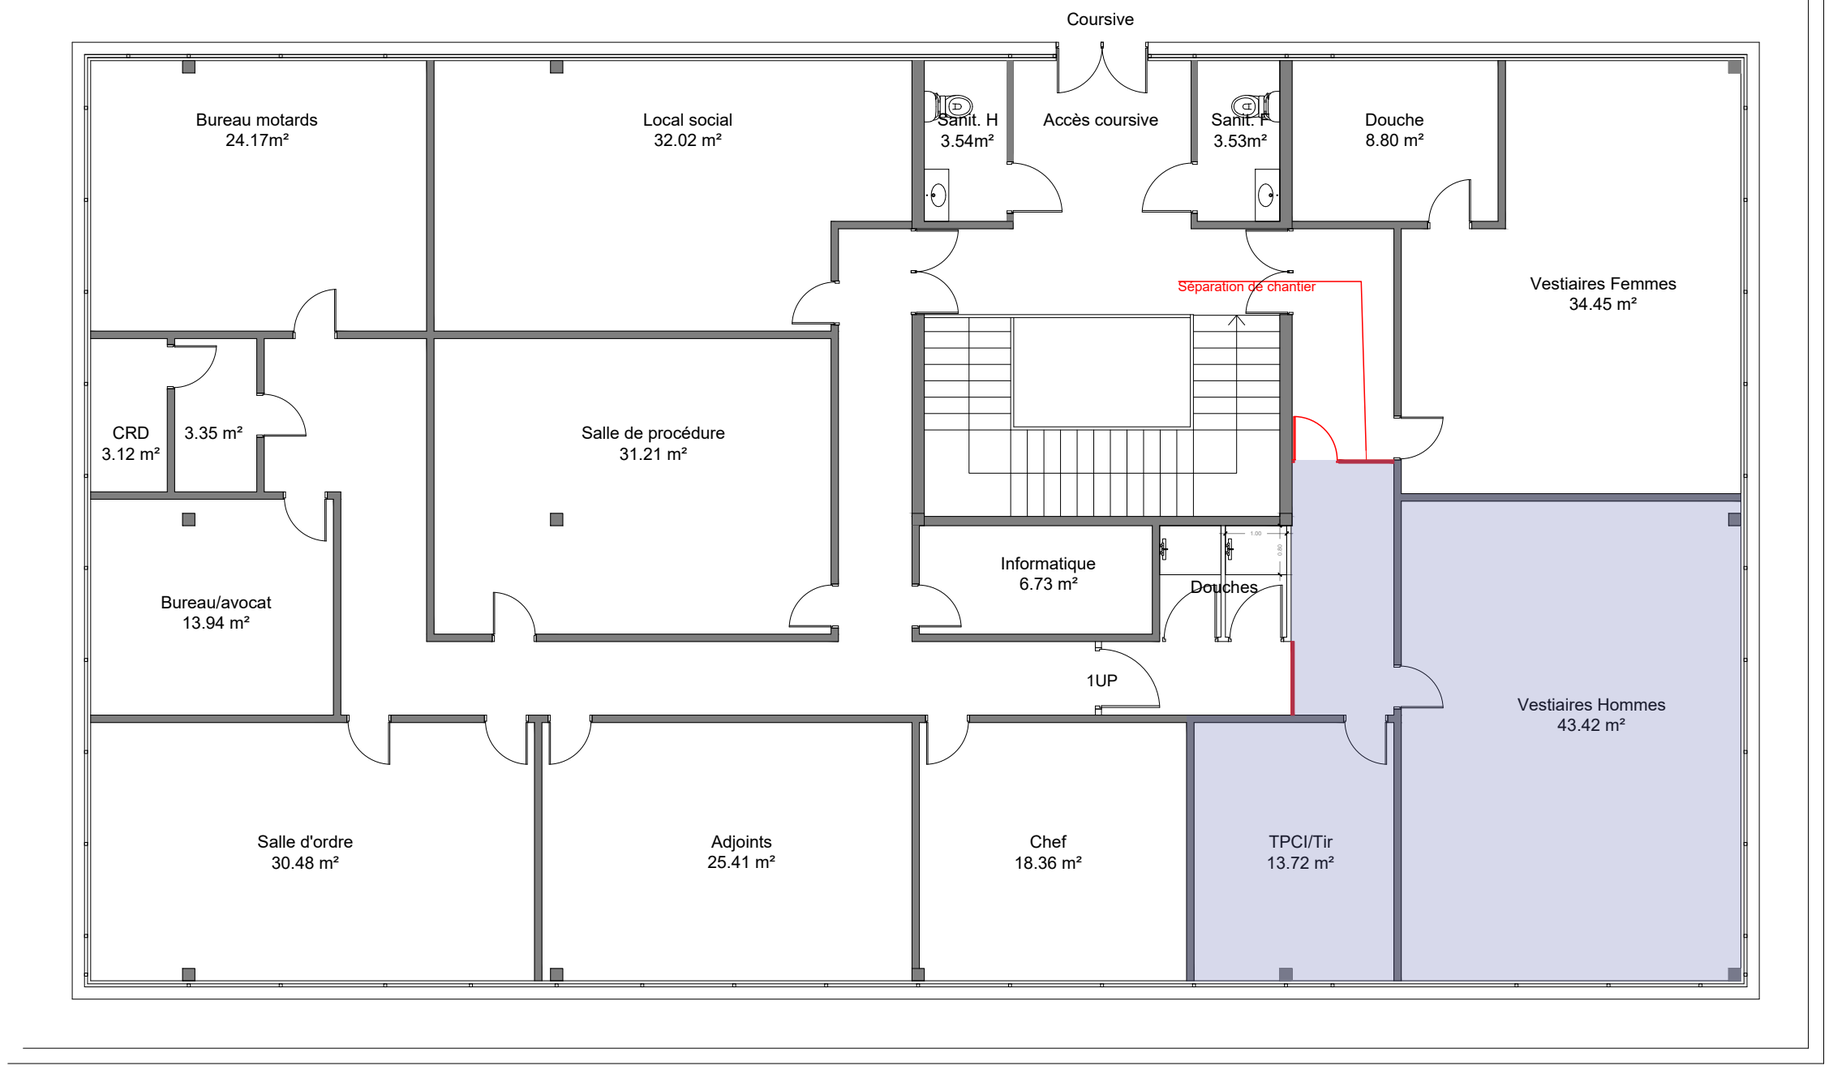

LEGENDE


PHASE 3:

Réaménagement et agrandissement du vestiaire hommes, avec maintien des casiers existants pendant les travaux

NOTA: Ce plan présente une proposition du déroulement interne des travaux.Il peut être modifié à tout moment en fonction des conditions et des contraintes du site par l'entreprise.

N

Maître d'oeuvre	Nom de la feuille	Maître d'ouvrage	
LBE INGENIERIE LBE ingénierie 101 bis avenue Eugène Delacroix 91210 DRAVEIL tel: 01 69 48 89 45 / fax: 01 69 48 91 44 arnaud. lanvin@lbei.fr	PLAN PHASAGE PHASE 3 R+1	DOUANES & DROITS INDIRECTS DIDDI IDF 19 Bd Georges Bidault 77183 Croissy-Beaubourg	DCE PAGE PH3 ECHELLE 1/100 AOUT 2026

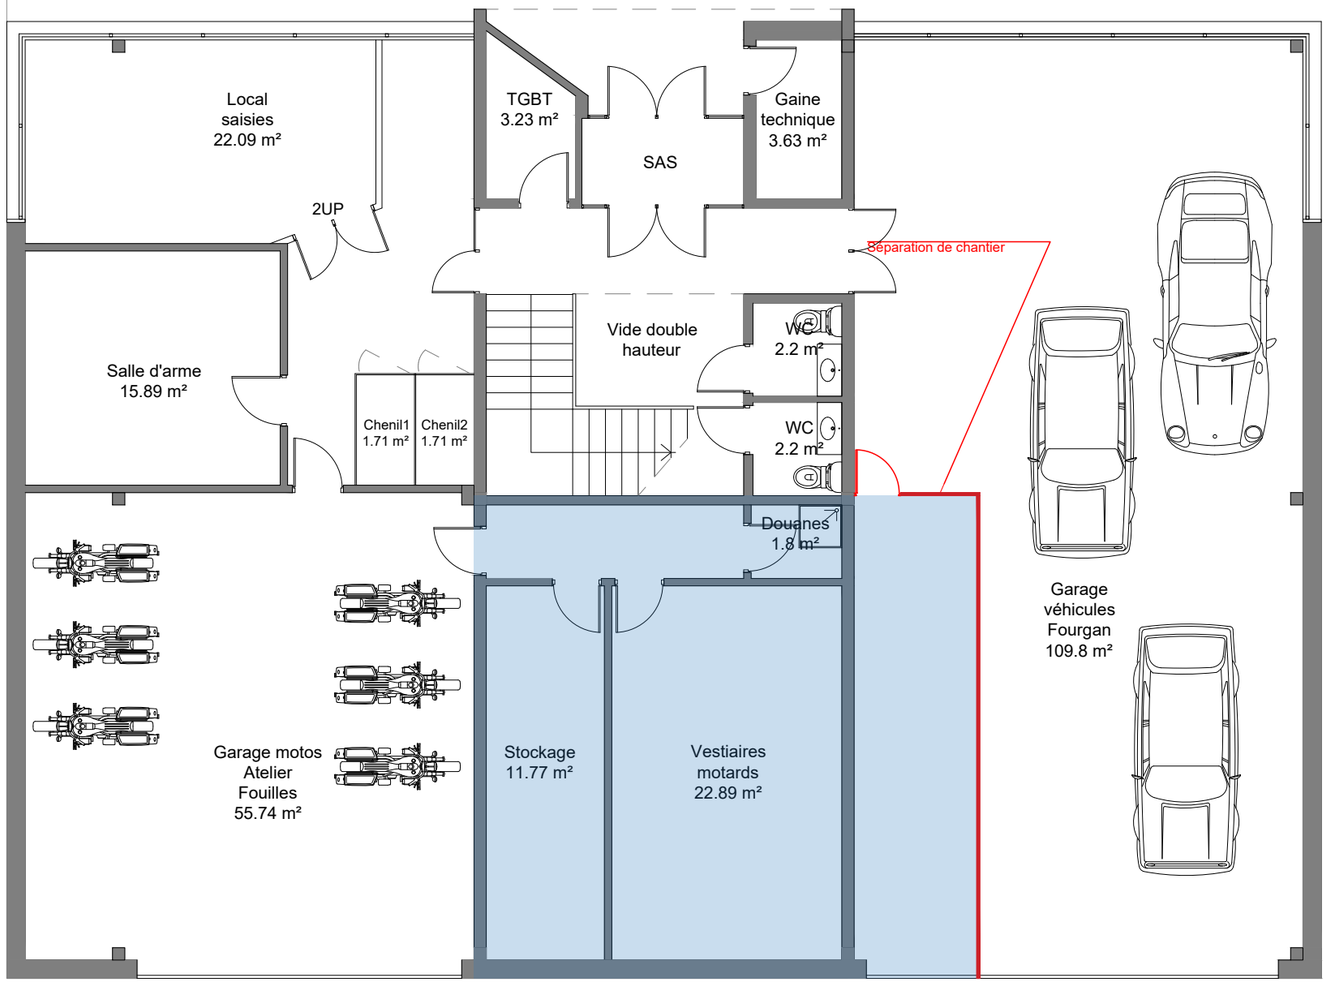


LEGENDE

PHASE 4:
Création des cellules

N

NOTA: Ce plan présente une proposition du déroulement interne des travaux.Il peut être modifié à tout moment en fonction des conditions et des contraintes du site par l'entreprise.

Maître d'oeuvre	Nom de la feuille	Maître d'ouvrage	
LBE ingénierie 101 bis avenue Eugène Delacroix 91210 DRAVEIL tel: 01 69 48 89 45 / fax: 01 69 48 91 44 arnaud. lanvin@lbei.fr	PLAN PHASAGE PHASE 4 RDC	DIDDI IDF 19 Bd Georges Bidault 77183 Croissy-Beaubourg	DCE PAGE PH4 ECHELLE 1/100 AOUT 2026

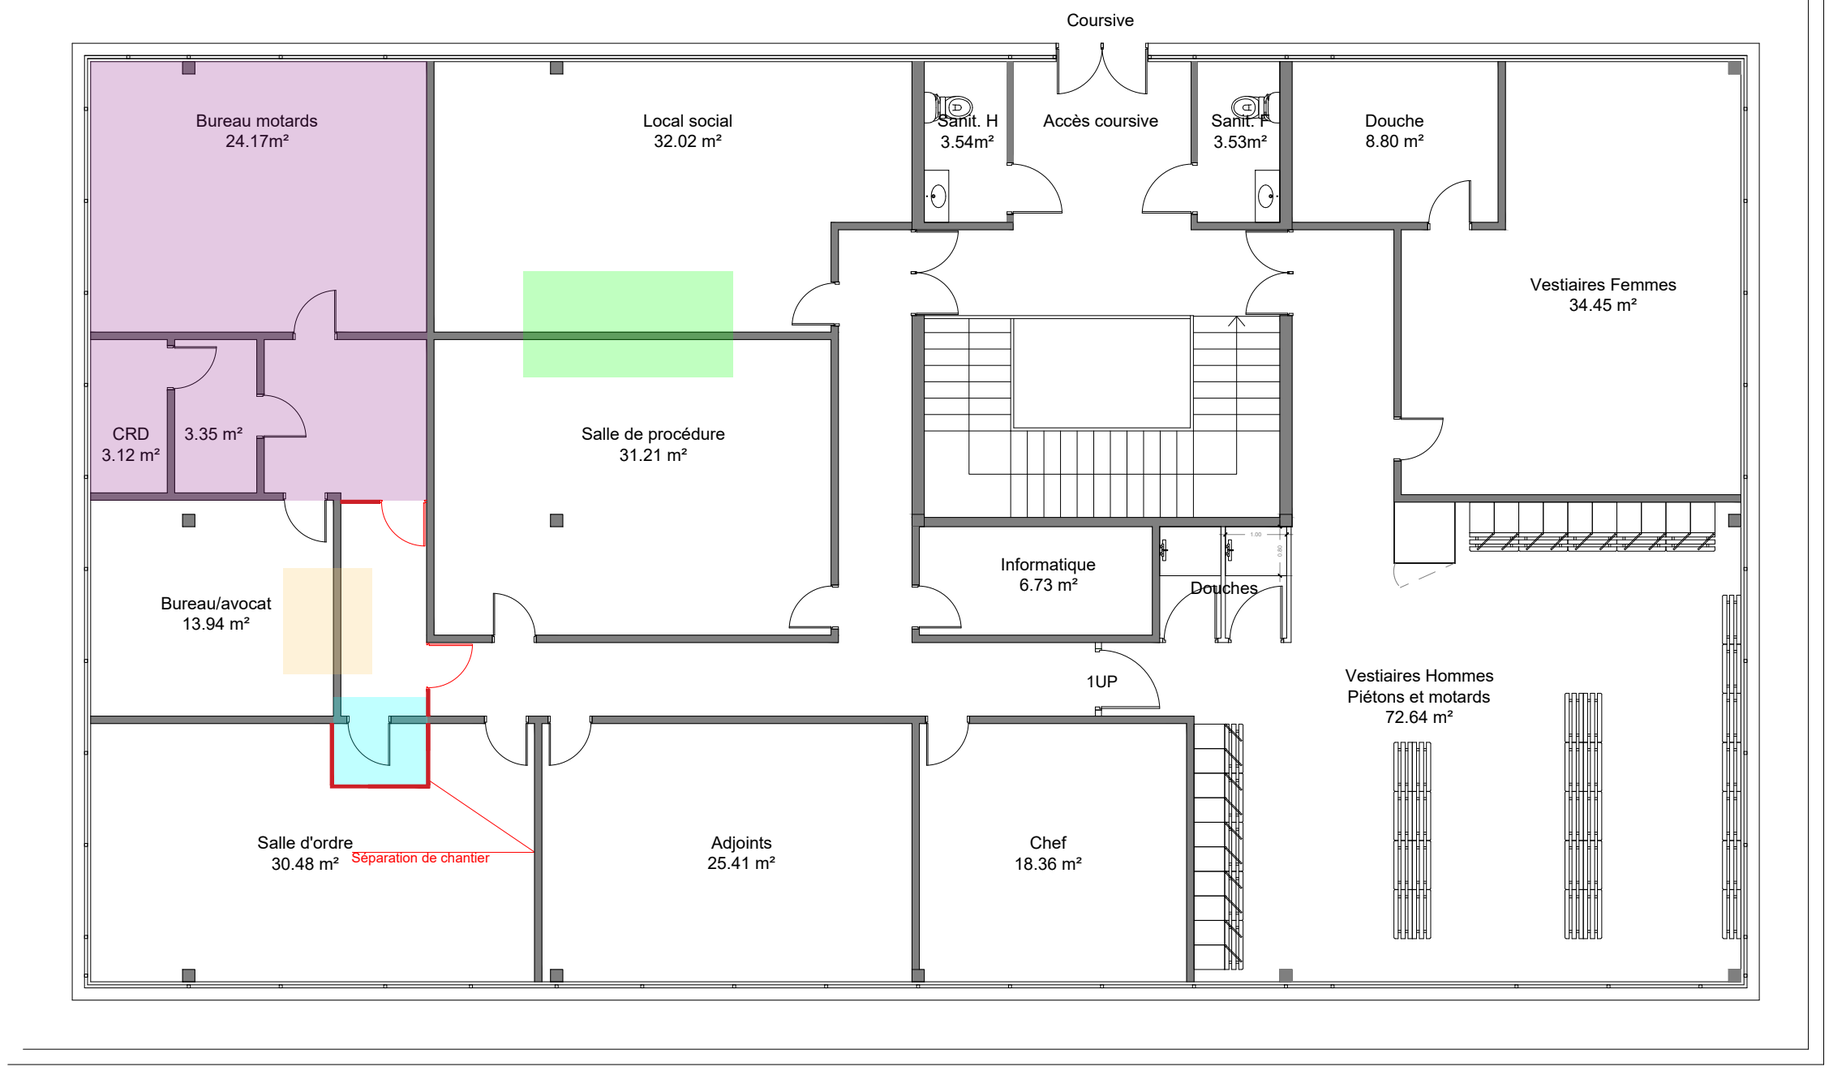

LEGENDE

PHASE 5:

Démolition ancienne cellule et réaménagement du nouveau bureau motards

Ouverture porte bureau | Rebouchage passage porte | Ouverture et vitrage

NOTA: Ce plan présente une proposition du déroulement interne des travaux.Il peut être modifié à tout moment en fonction des conditions et des contraintes du site par l'entreprise.

N

Maître d'oeuvre	Nom de la feuille	Maître d'ouvrage	
LBE ingénierie 101 bis avenue Eugène Delacroix 91210 DRAVEIL tel: 01 69 48 89 45 / fax: 01 69 48 91 44 arnaud. lanvin@lbei.fr	PLAN PHASAGE PHASE 5 R+1	DIDDI IDF 19 Bd Georges Bidault 77183 Croissy-Beaubourg	DCE PAGE PH5 ECHELLE 1/100 AOUT 2026