Douanes de Croissy-Beaubourg
Reconfiguration BSI-MLV

LAMALLE
ingénierie - bureau d'études
Agence IdF
9, rue Lucie
94 310 ORLY
Tél. : 01 46 82 41 51
Fax : 01 46 82 36 30
E.mail : Lamalle-idf@lamalle.com
Web : http://www.lamalle.com

MAITRE D'OUVRAGE

DIDDI IDF
19 Boulevard Georges Bidault
77183 Croissy-Beaubourg

MAITRE D'OEUVRE

LBE Ingénierie
101bis av. Eugène Delacroix
91120 Draveil

GROS-OEUVRE
CREATION DES CRD - COFFRAGE
VUES EN PLANS & COUPE

LÉGENDE

- Existants
- Fondations
- Gros béton
- Béton armé
- Longrines B.A
- Parpaing creux ép. 15cm
- C.H. & C.V.

ALTIMÉTRIES
Niveau de référence = ±0.00 = Sol fini du plancher bas R.D.C (arase brute dallage)

SURCHARGES
D'exploitation (Q) : 250 daN/m²
Permanentes (G) : Poids propre des éléménts + 100 daN/m²
Climatiques (N & V) : Sans Objet

FONDATIONS
Pression transmise au sol supposé sans déformations préjudiciables à l'ouvrage
Selon rapport de sol N°GEO.26.092 du BET INGESOLS

REPRODUCTION INTERDITE

BUREAU DE CONTRÔLE

ÉCHELLES : 1/50ème | 1/20ème


DÉSSINÉ PAR : E.D

MODIFICATIONS

Indice	Date	Objet de la modification
Ø	13/05/26	Première émission
A		
B		
C		
D		
E		
F		
G		

PHASE	N° D'AFFAIRE	N° DE PLAN
PRO	260504	CO01

Ces documents ne sont pas des plans d'exécution et ne peuvent en aucun cas être directement utilisés pour la réalisation de la construction. Ils pourront néanmoins servir de base aux entreprises pour élaborer les documents d'exécution dont elles ont la charge et la responsabilité.

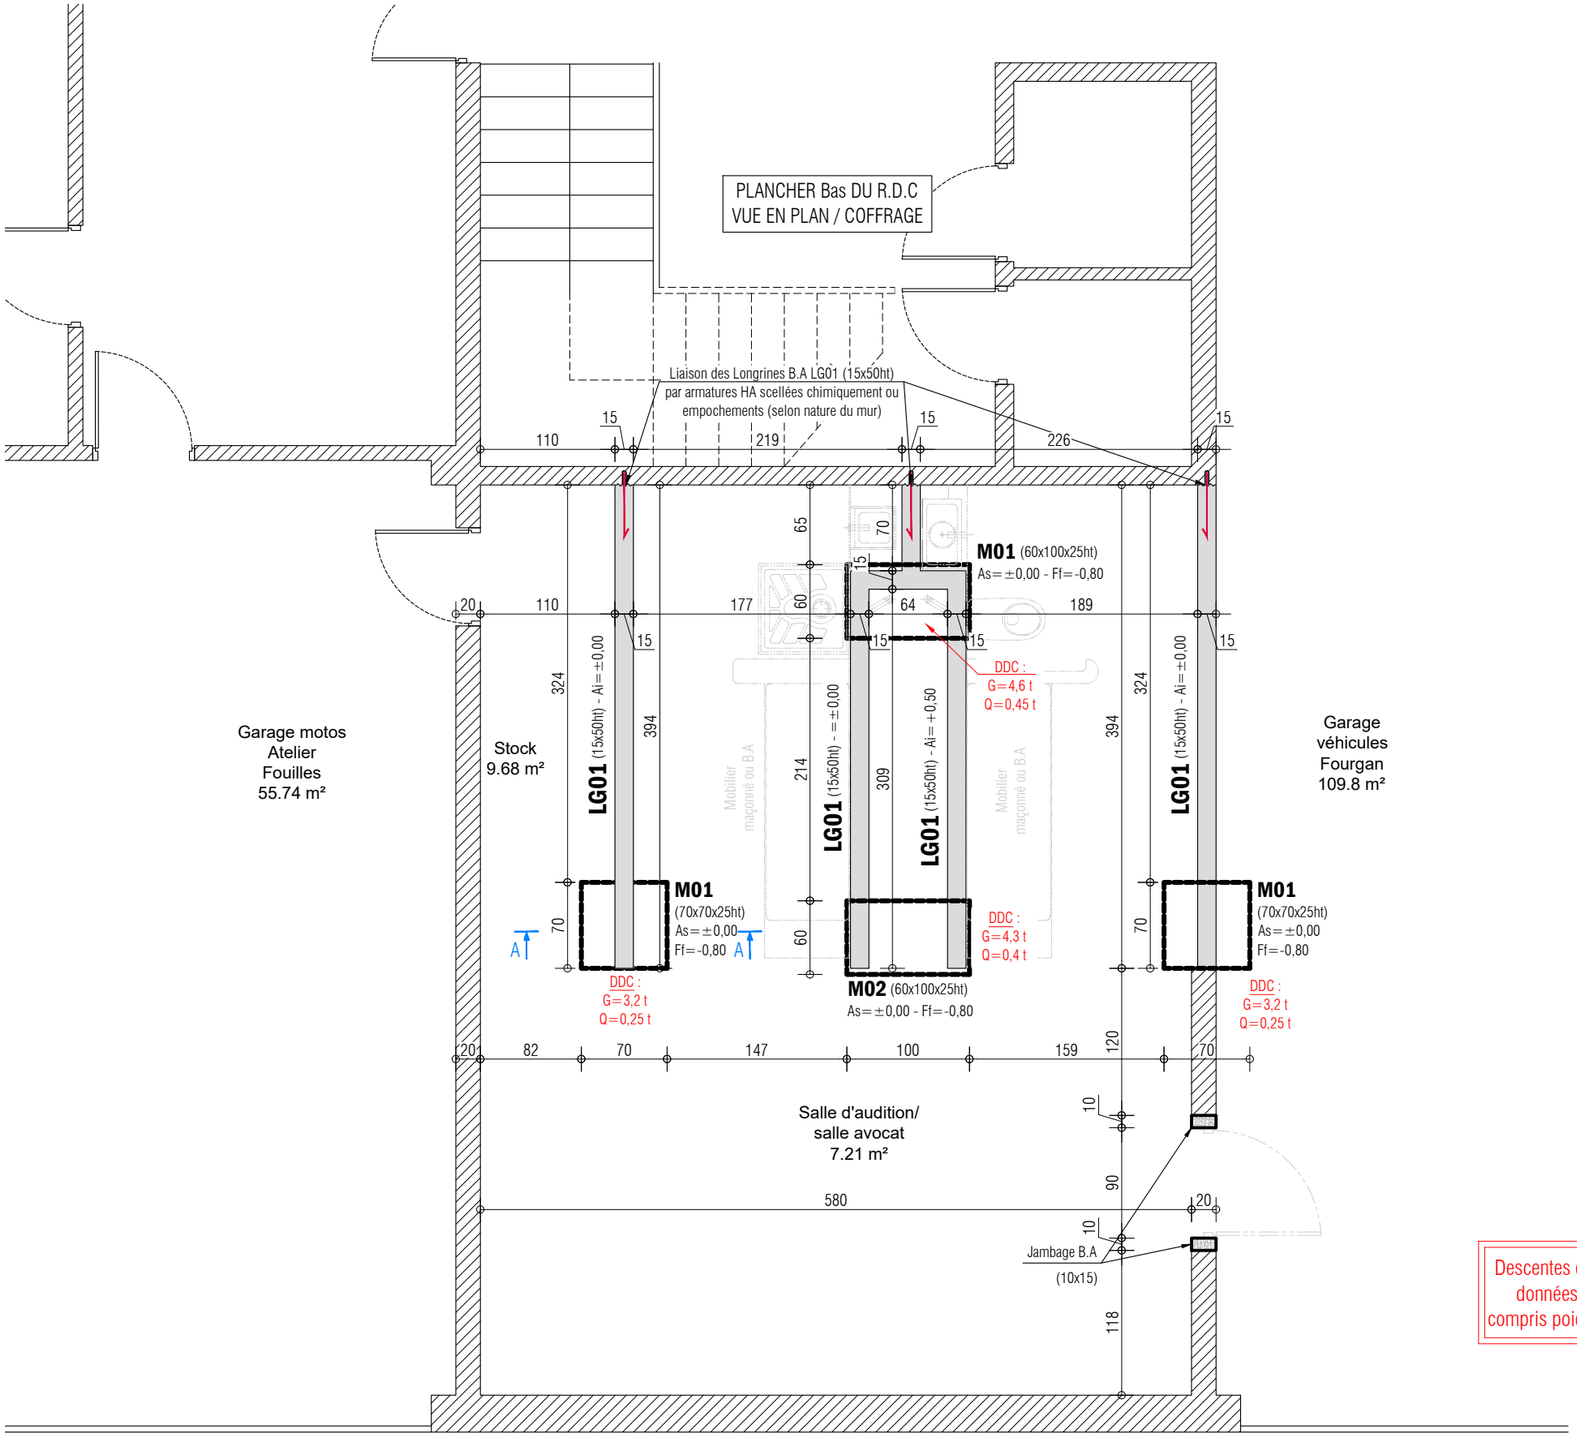

Descentes de charges estimatives (phase conception)
données en cas simples non pondérés (tonnes),
compris poids propre des fondations prédimensionnées

NOTA :
- Les altimétries ainsi que les dimensions existantes devront être contrôlées par l'entreprise ;


DIDDI IDF - Reconfiguration BSI-MLV - Création des CRD - GROS-OEUVRE


Plan de démolition de fondations / plancher bas

13/05/2026	Ech. : 1/50	N° : C001-1	PRO	Dessin : E.D
Indice	Ø	Modif. :		

LAMALLE ingénierie - bureau d'études
Agence IdF
9, rue Lucie
94 310 ORLY
Tél. : 01 46 82 41 51
Fax : 01 46 82 36 30
E.mail : Lamalle-idf@lamalle.com
Web : http://www.lamalle.com

Ces documents ne sont pas des plans d'exécution et ne peuvent en aucun cas être directement utilisés pour la réalisation de la construction. Ils pourront néanmoins servir de base aux entreprises pour élaborer les documents d'exécution dont elles ont la charge et la responsabilité.

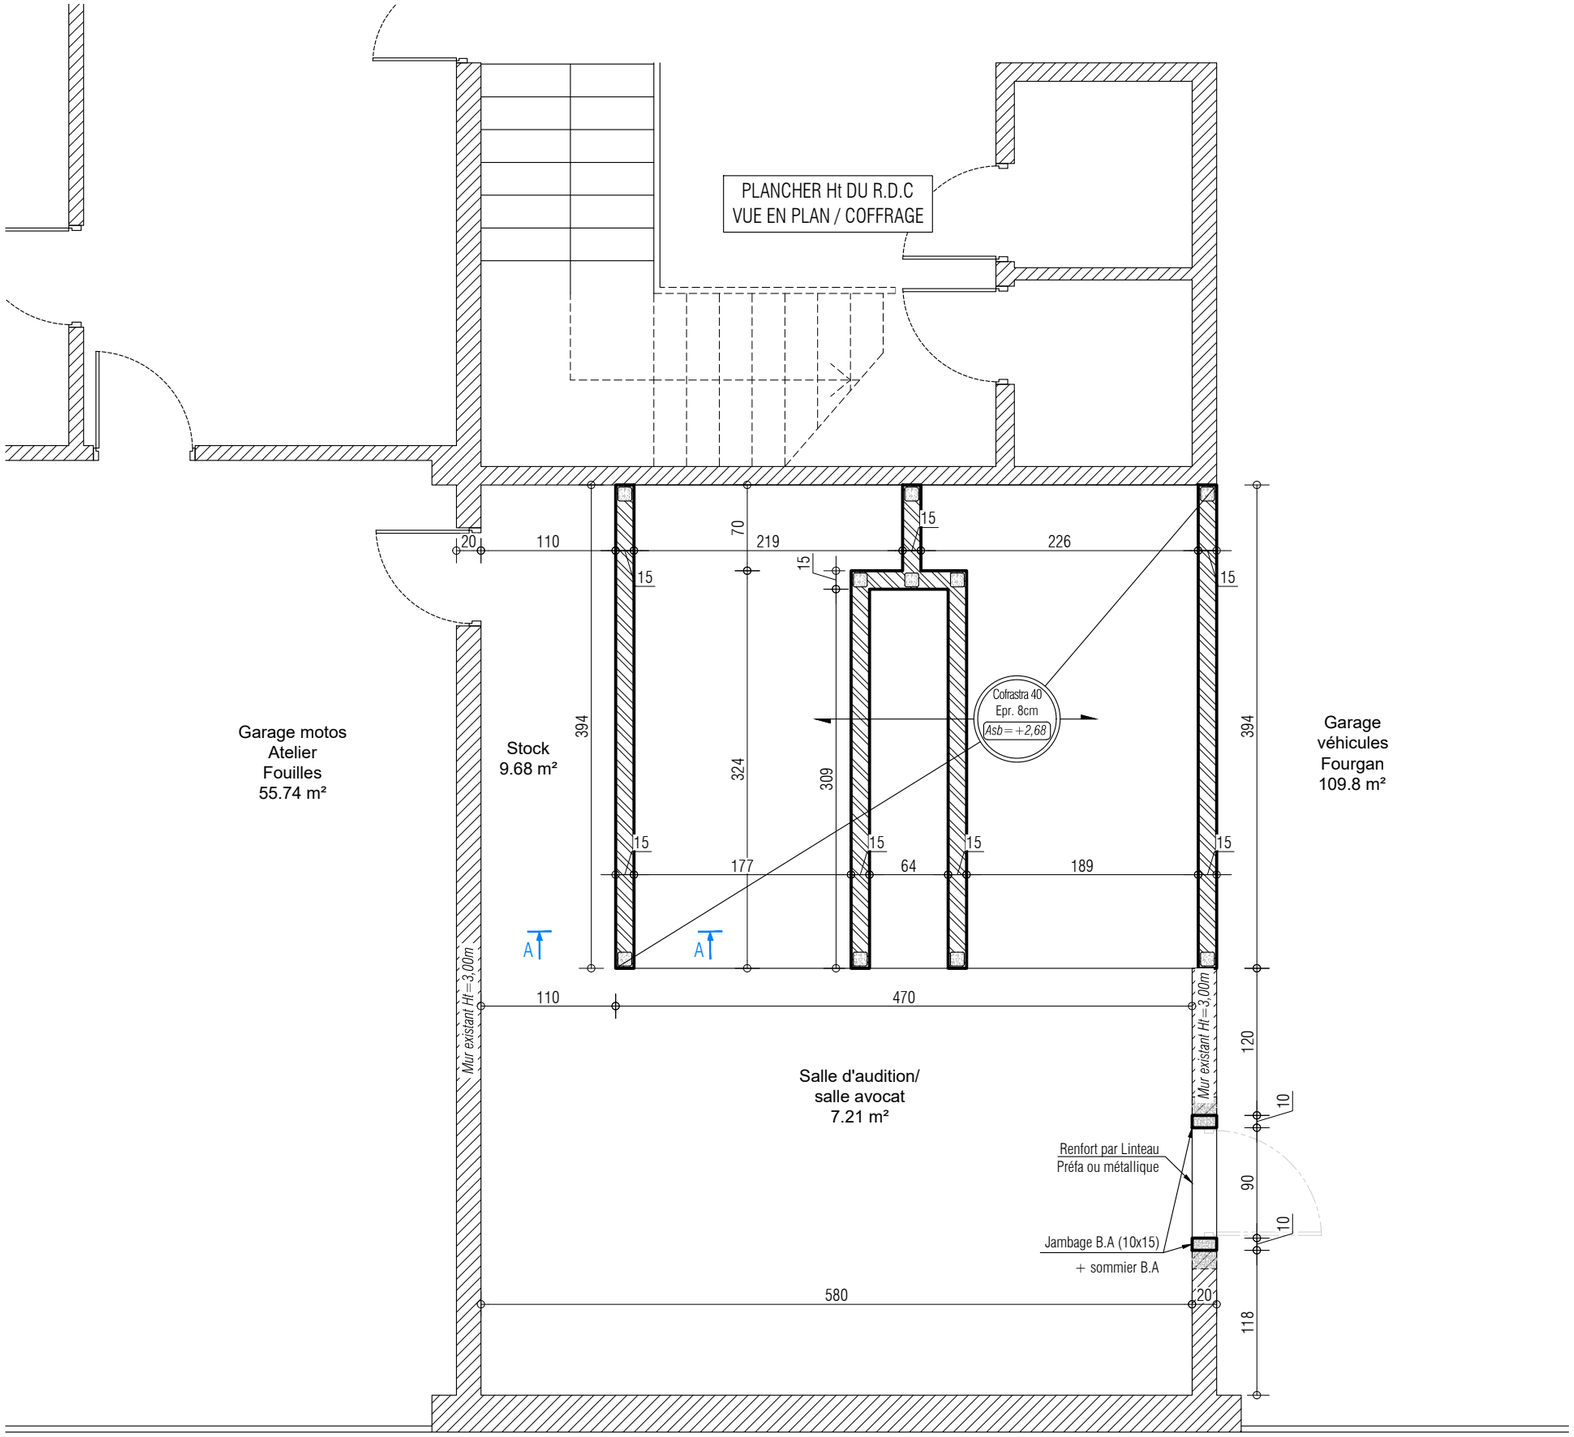

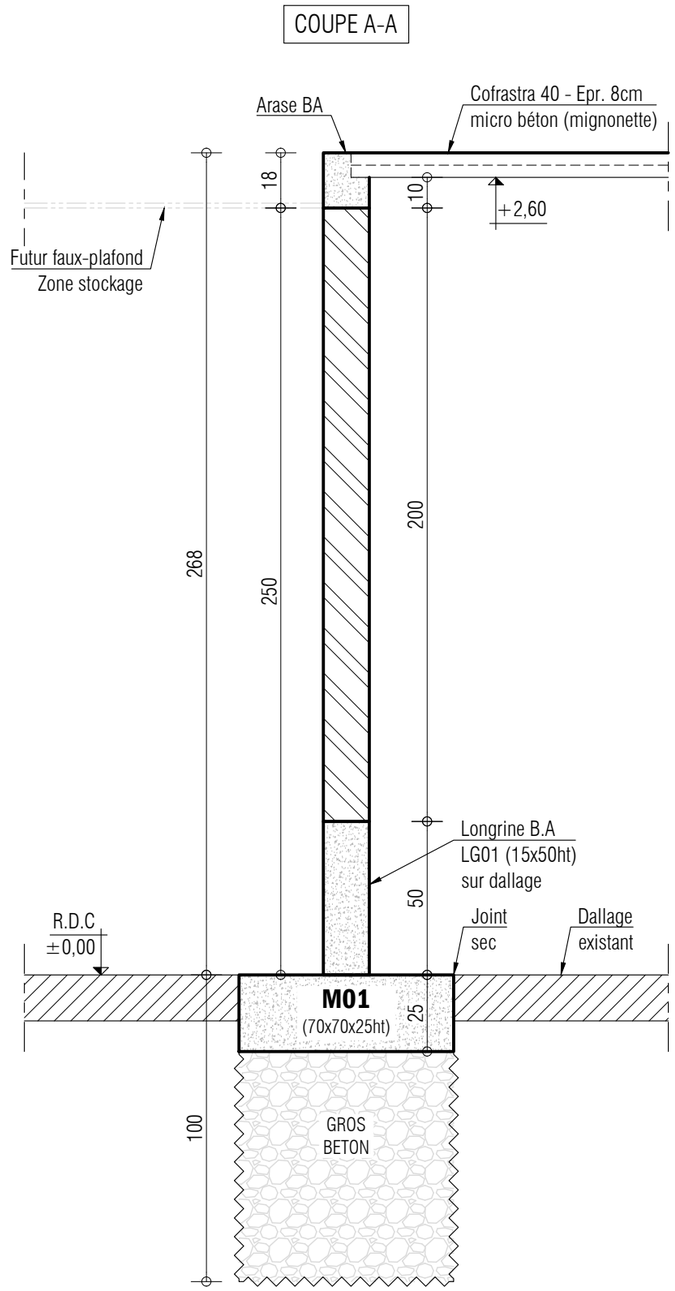

NOTA :
- Les altimétries ainsi que les dimensions existantes devront être contrôlées par l'entreprise ;

DIDDI IDF - Reconfiguration BSI-MLV - Création des CRD - GROS-OEUVRE

Vue en plan / Plancher haut RdC & Coupe

13/05/2026	Ech. : 1/50 & 1/20	N° : C001-2	PRO	Dessin : E.D
Indice	Ø	Modif. :		

LAMALLE ingénierie - bureau d'études
Agence IdF
9, rue Lucie
94 310 ORLY
Tél. : 01 46 82 41 51
Fax : 01 46 82 36 30
E.mail : Lamalle-idf@lamalle.com
Web : http://www.lamalle.com

Ces documents ne sont pas des plans d'exécution et ne peuvent en aucun cas être directement utilisés pour la réalisation de la construction. Ils pourront néanmoins servir de base aux entreprises pour élaborer les documents d'exécution dont elles ont la charge et la responsabilité.