


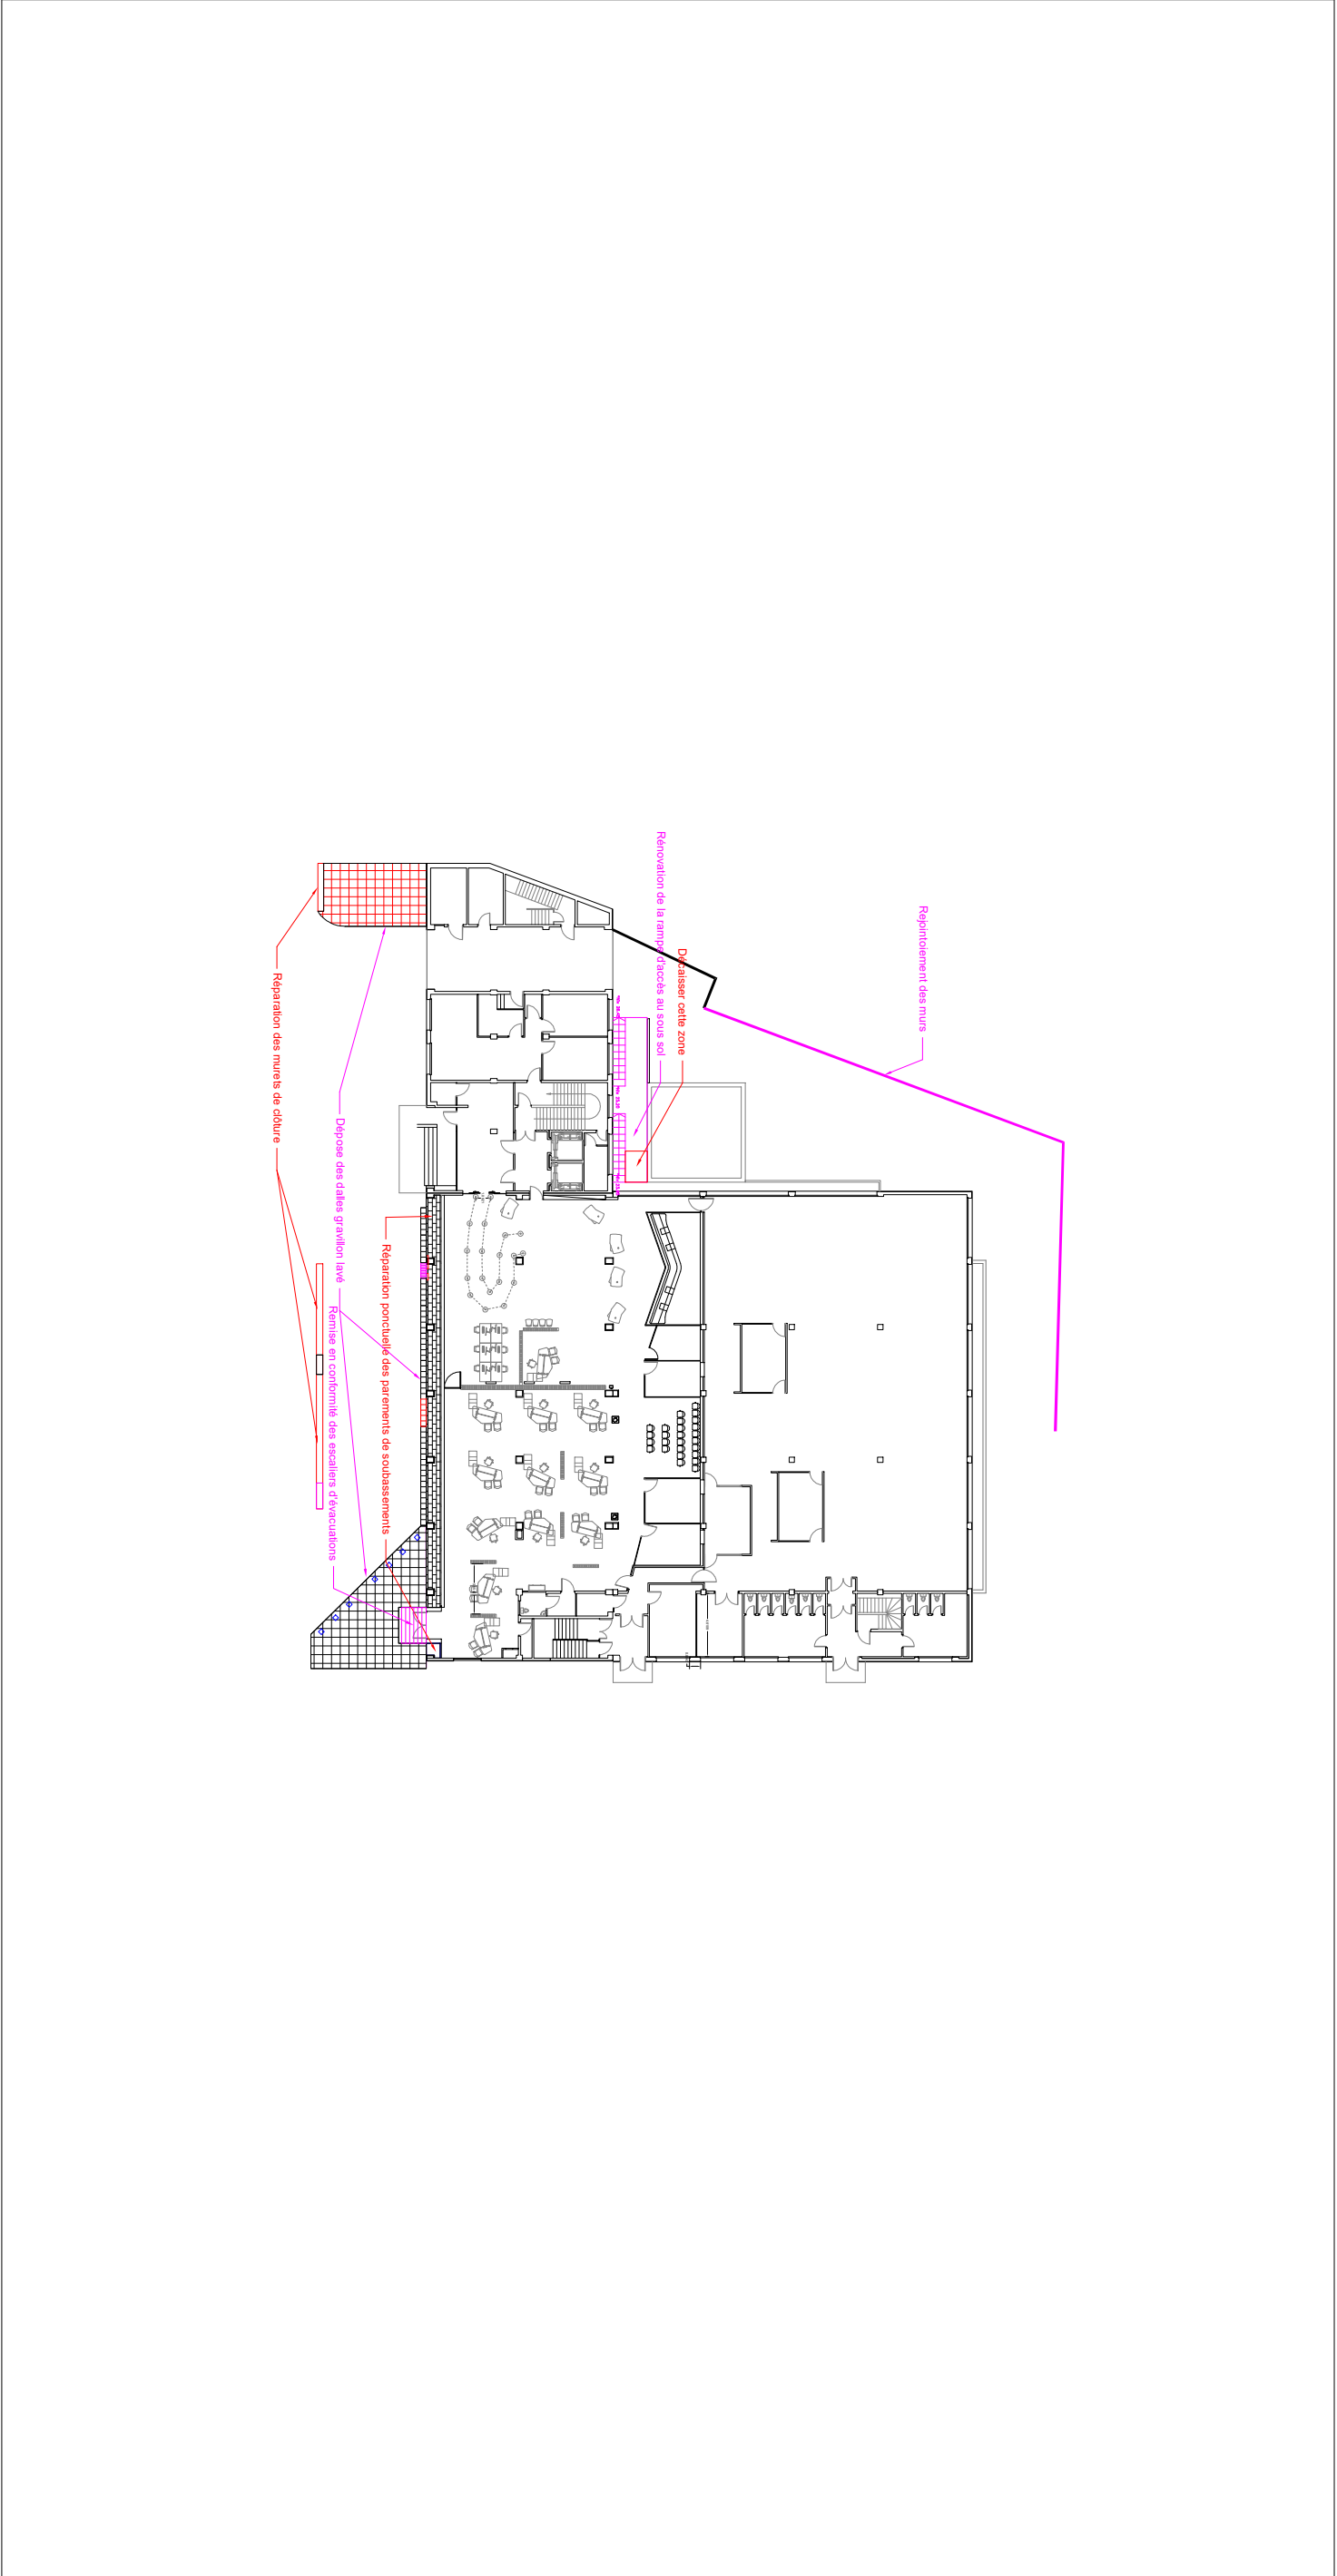

Plan de localisation des travaux

		Rénovation diverses des abors extérieurs du siège social de la caisse primaire d'assurance maladie à Roubaix Plan de localisation des travaux  E.T.B.E ingénierie Etudes Techniques Bâtiment Energies Mission : 626 Lot : Phase : PRO Echelle : 1/500 ETBE INGENIERIE  Assurance Maladie ROUBAIX - TOURCOING		
A	24/04/2026	Création du document	Q.DAVID	
Ind	Date	Désignation	Dessiné	