



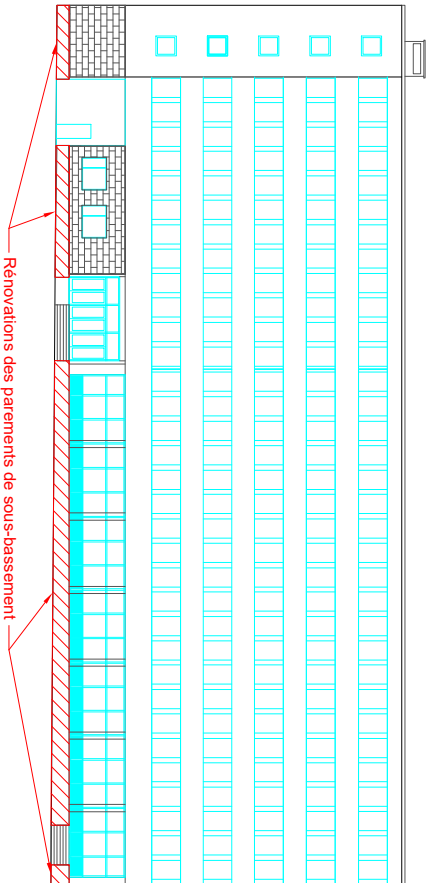


1/500

Soubassement partie supérieure

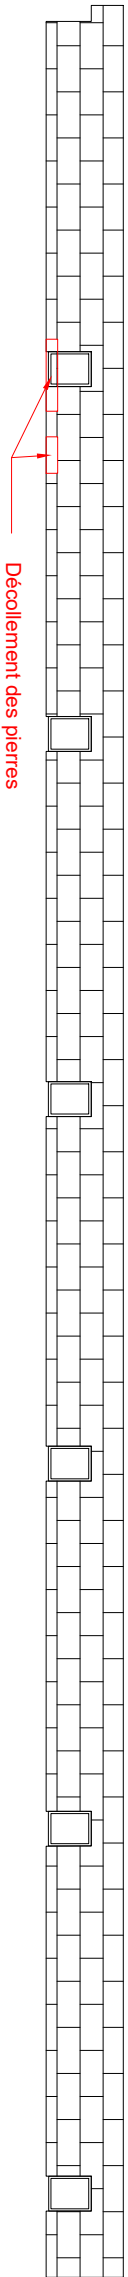

1/100

Soubassement partie façade

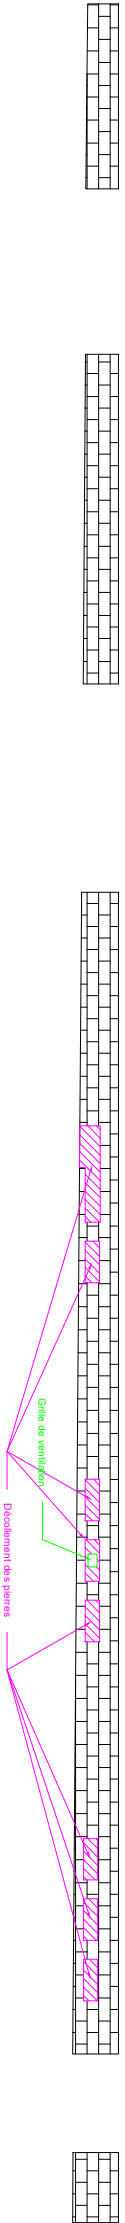


1/200

Rénovation des parements de soubassement

A	24/04/2026	Création du document
Ind	Date	Désignation
		Q. DAVID
		Dessiné

		Mission :	626
		Lot :	
		Phase :	PRO
		Echelle :	
		ETBE INGENIERIE	

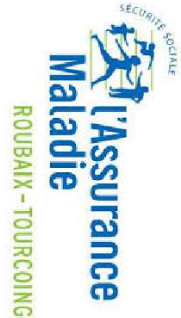			
---	--	--	--

Rénovation diverses des abors extérieurs du siège social de la caisse primaire d'assurance maladie à Roubaix

Rénovation des parements de soubassement du bâtiment