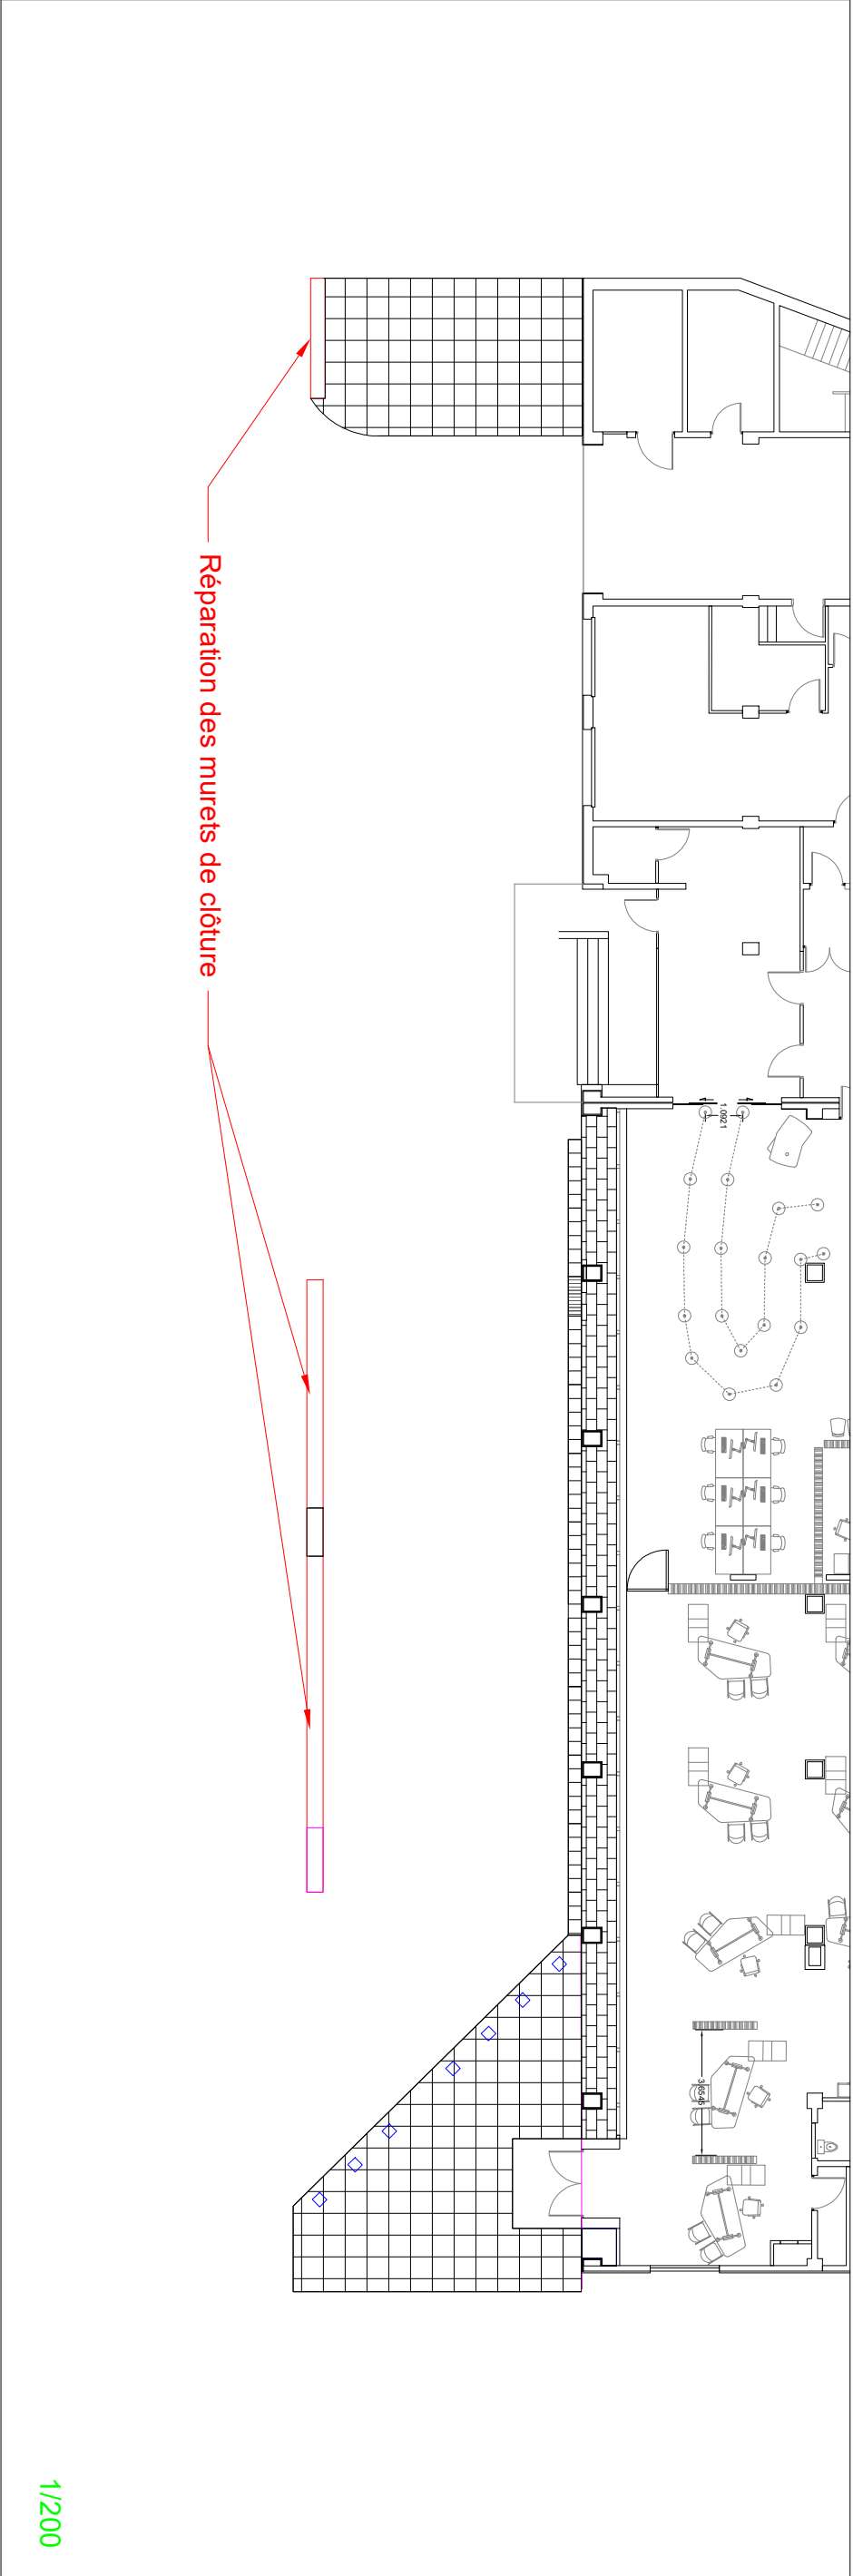


Murets de clôture

Rénovation des murets de clôture

Rénovation diverses des abors extérieurs du siège social de la caisse primaire d'assurance maladie à Roubaix

Rénovation des murets de clôture

A	24/04/2026	Création du document	Q. DAVID		
Ind	Date	Désignation	Dessiné		



Mission :	626
Lot :	
Phase :	PRO
Echelle :	

ETBE INGENIERIE

