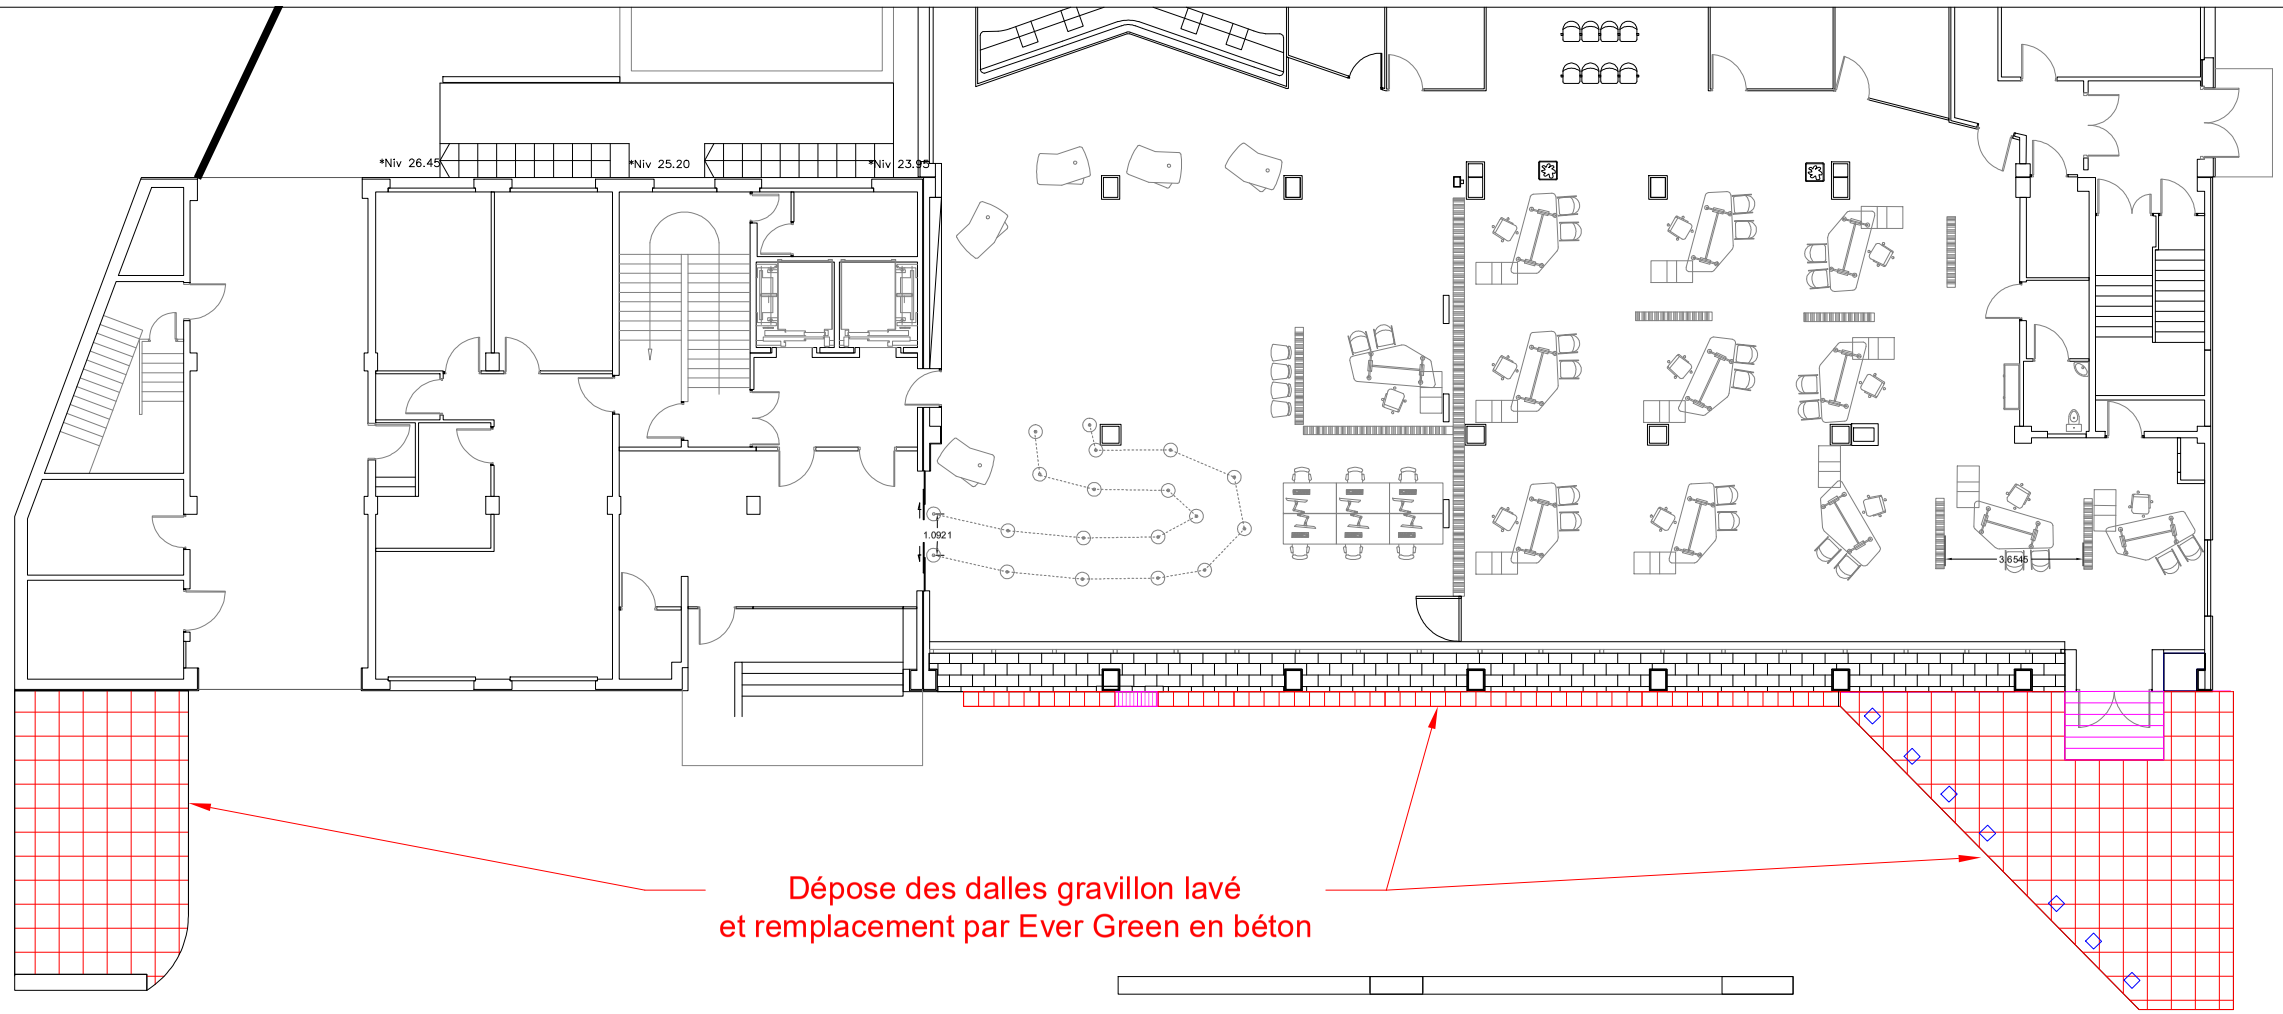

1/200

RENOVATION DES DALLES DE BETON GRAVILLON LAVE

Rénovation diverses des abors extérieurs du siège social de
la caisse primaire d'assurance maladie à Roubaix
Rénovation des dalles bétons gravillon lavé

Ind	Date	Désignation	Dessiné
A	24/04/2026	Création du document	Q. DAVID

E.T.B.E ingénierie
Etudes Techniques Bâtiment Energies

Mission :	626
Lot :	
Phase :	PRO
Echelle :	1/200
ETBE INGENIERIE	

Sécurité Sociale
L'Assurance Maladie
ROUBAIX-TOURCOING