
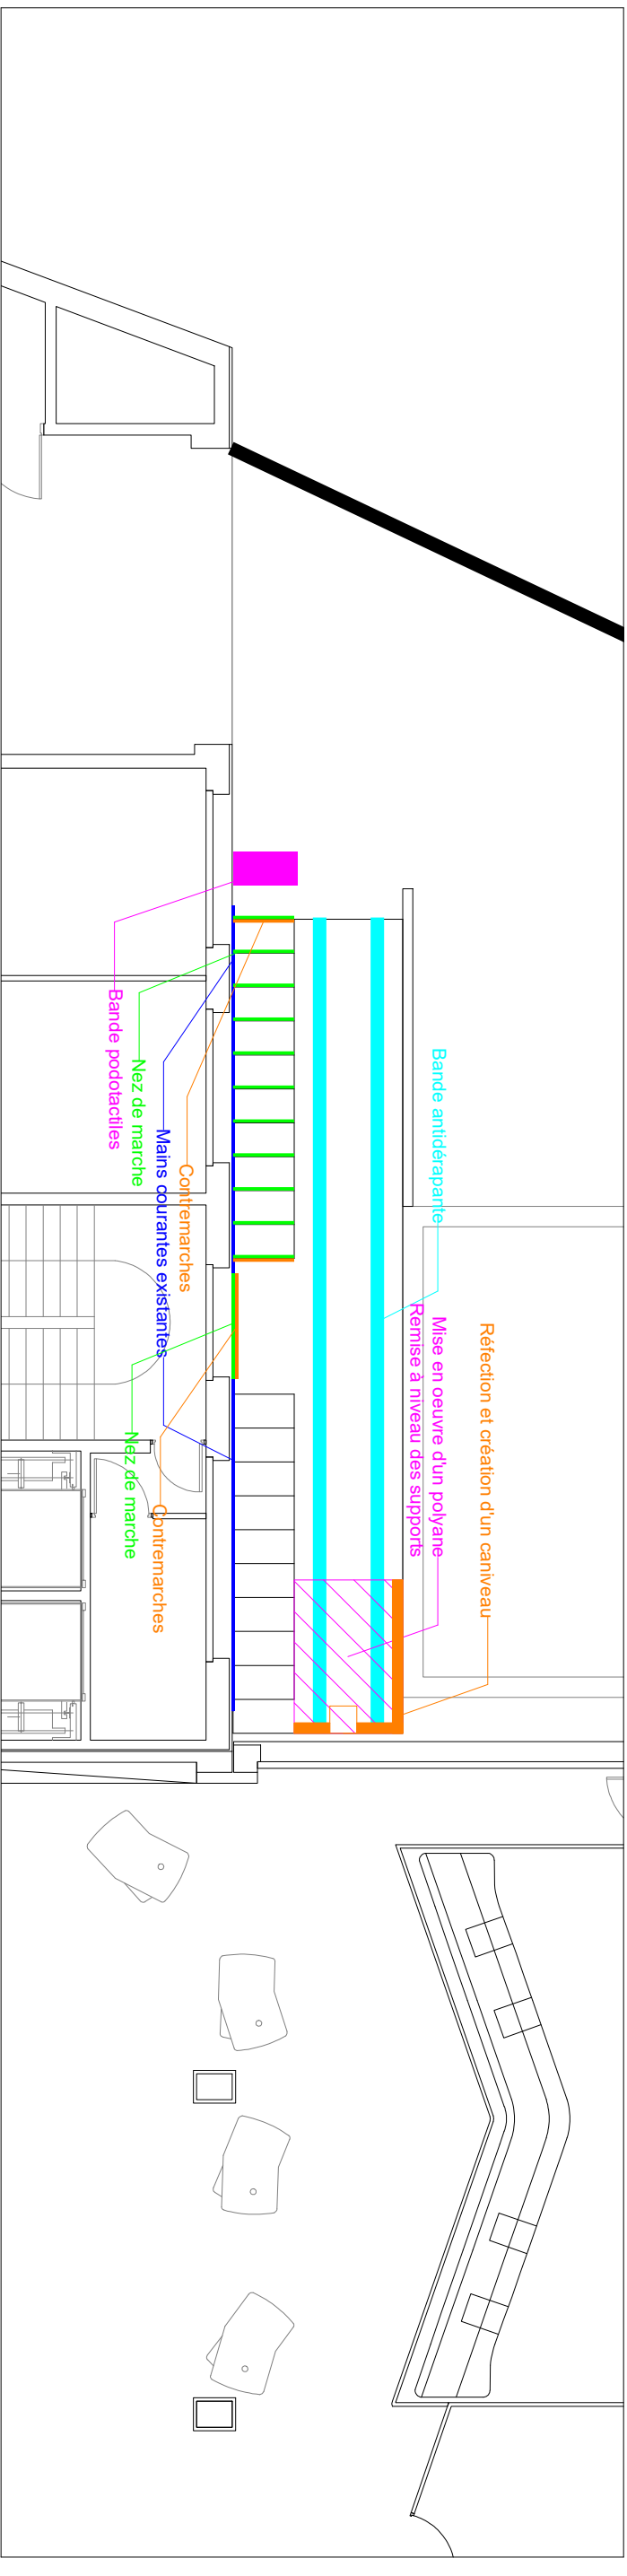


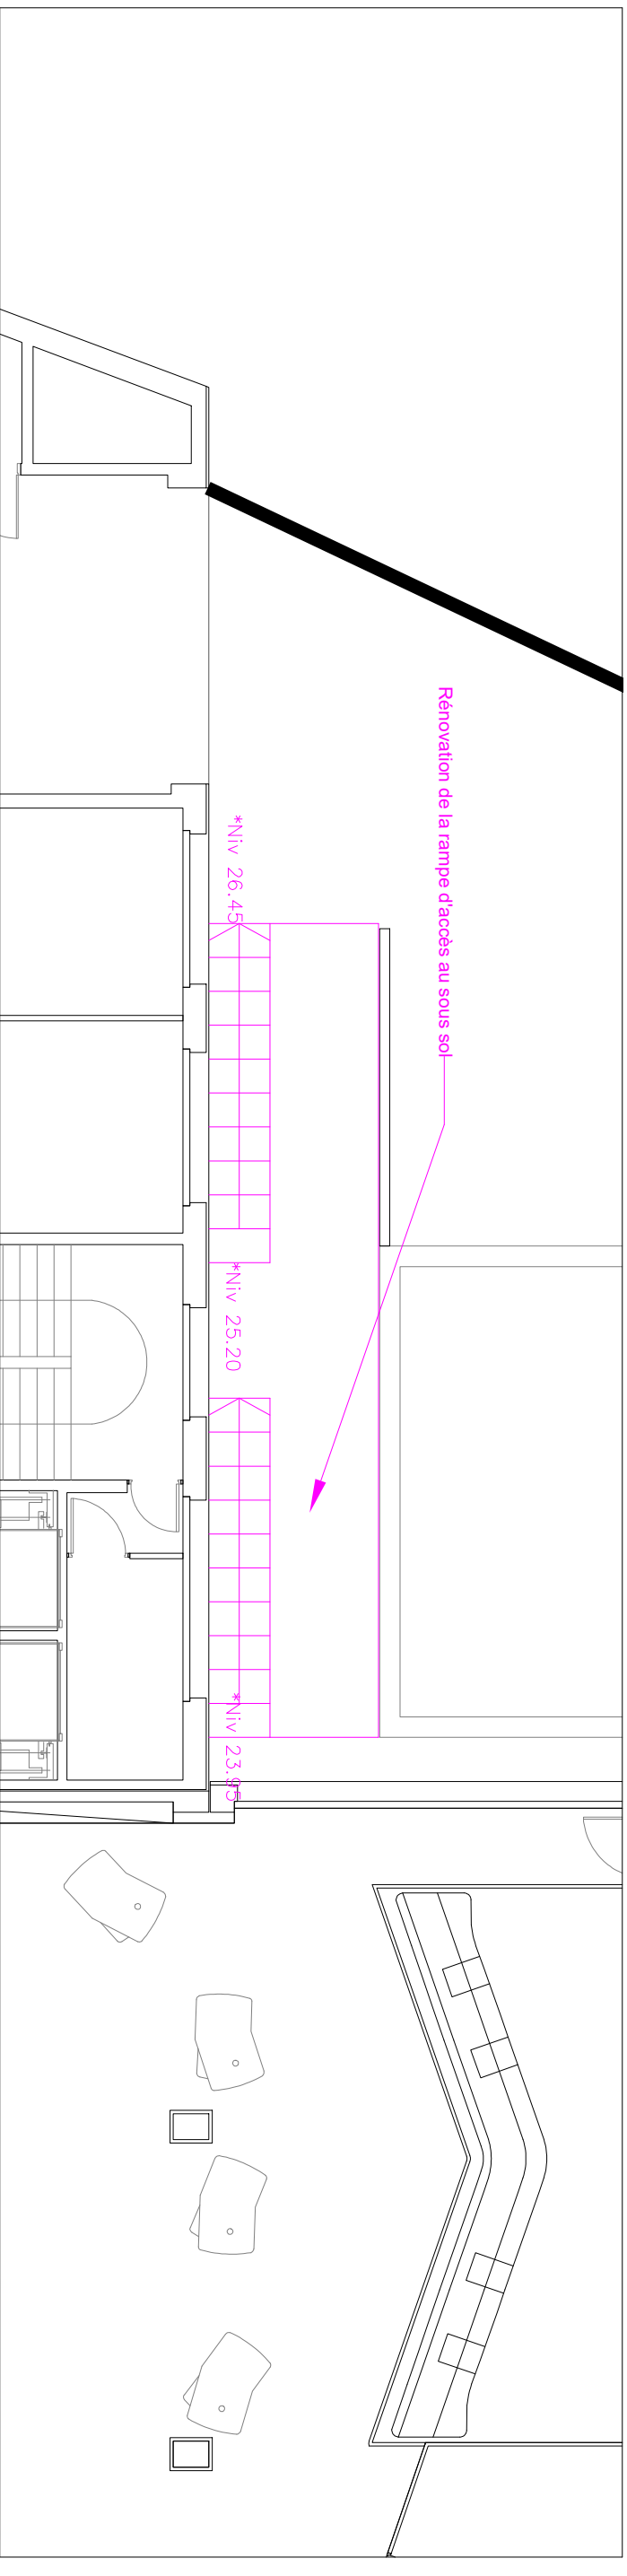

Rénovation de la rampe d'accès au sous-sol

Rénovation diverses des abords extérieurs du siège social de la caisse primaire d'assurance maladie à Roubaix

Rénovation de la rampe d'accès sous-sol

[illegible]