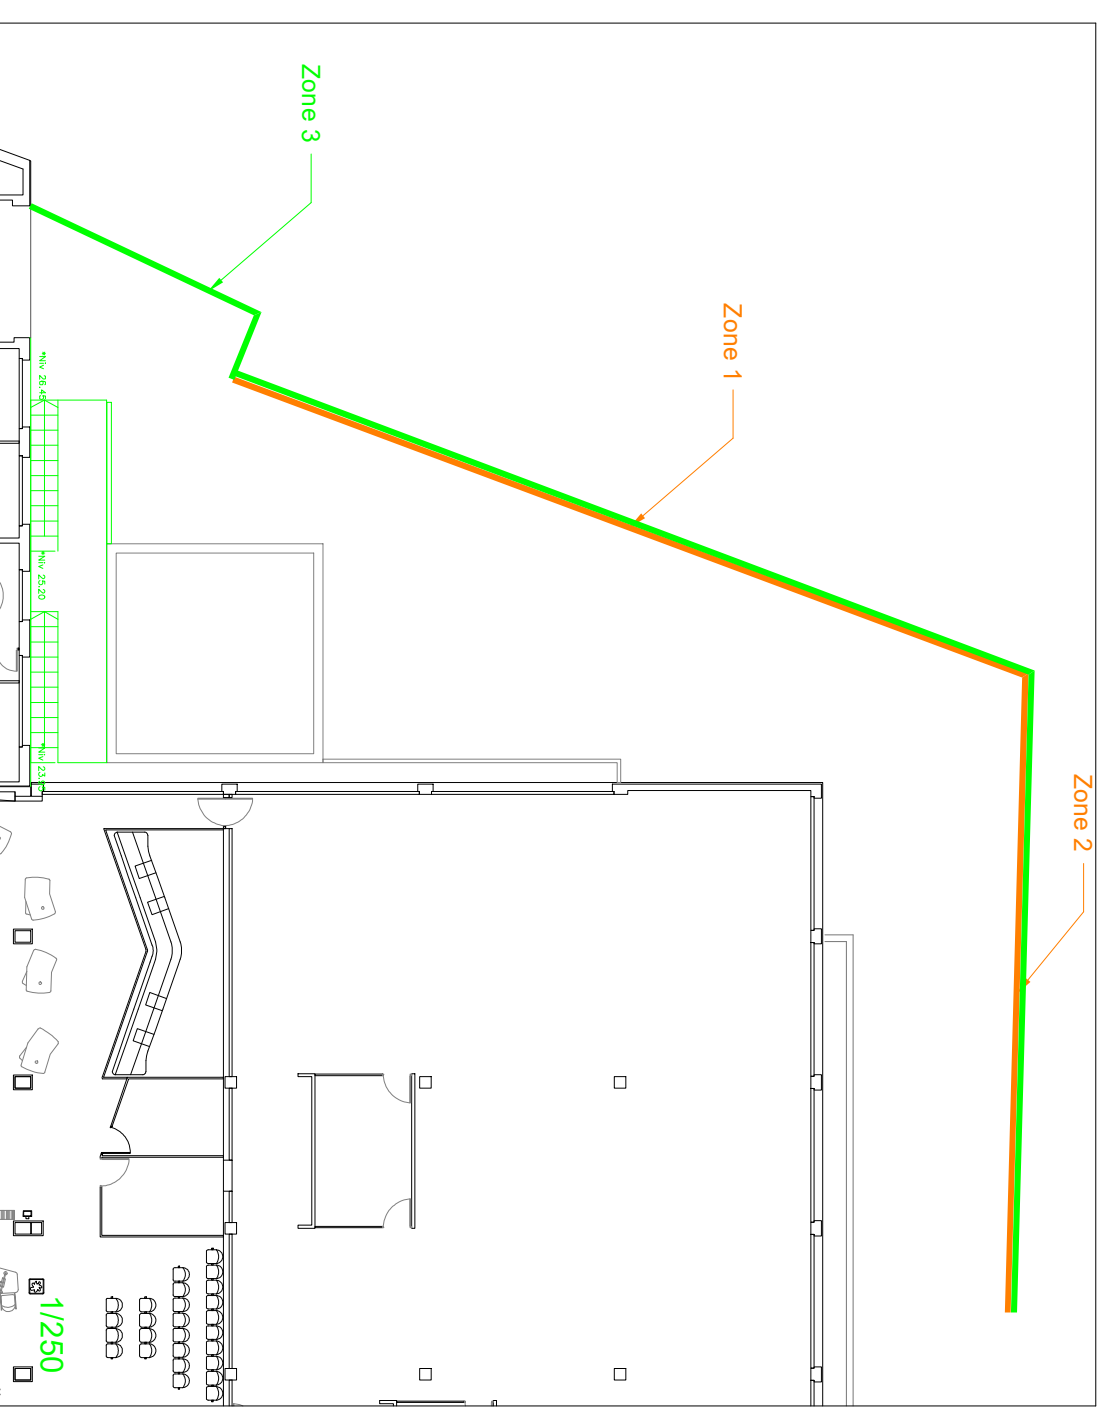
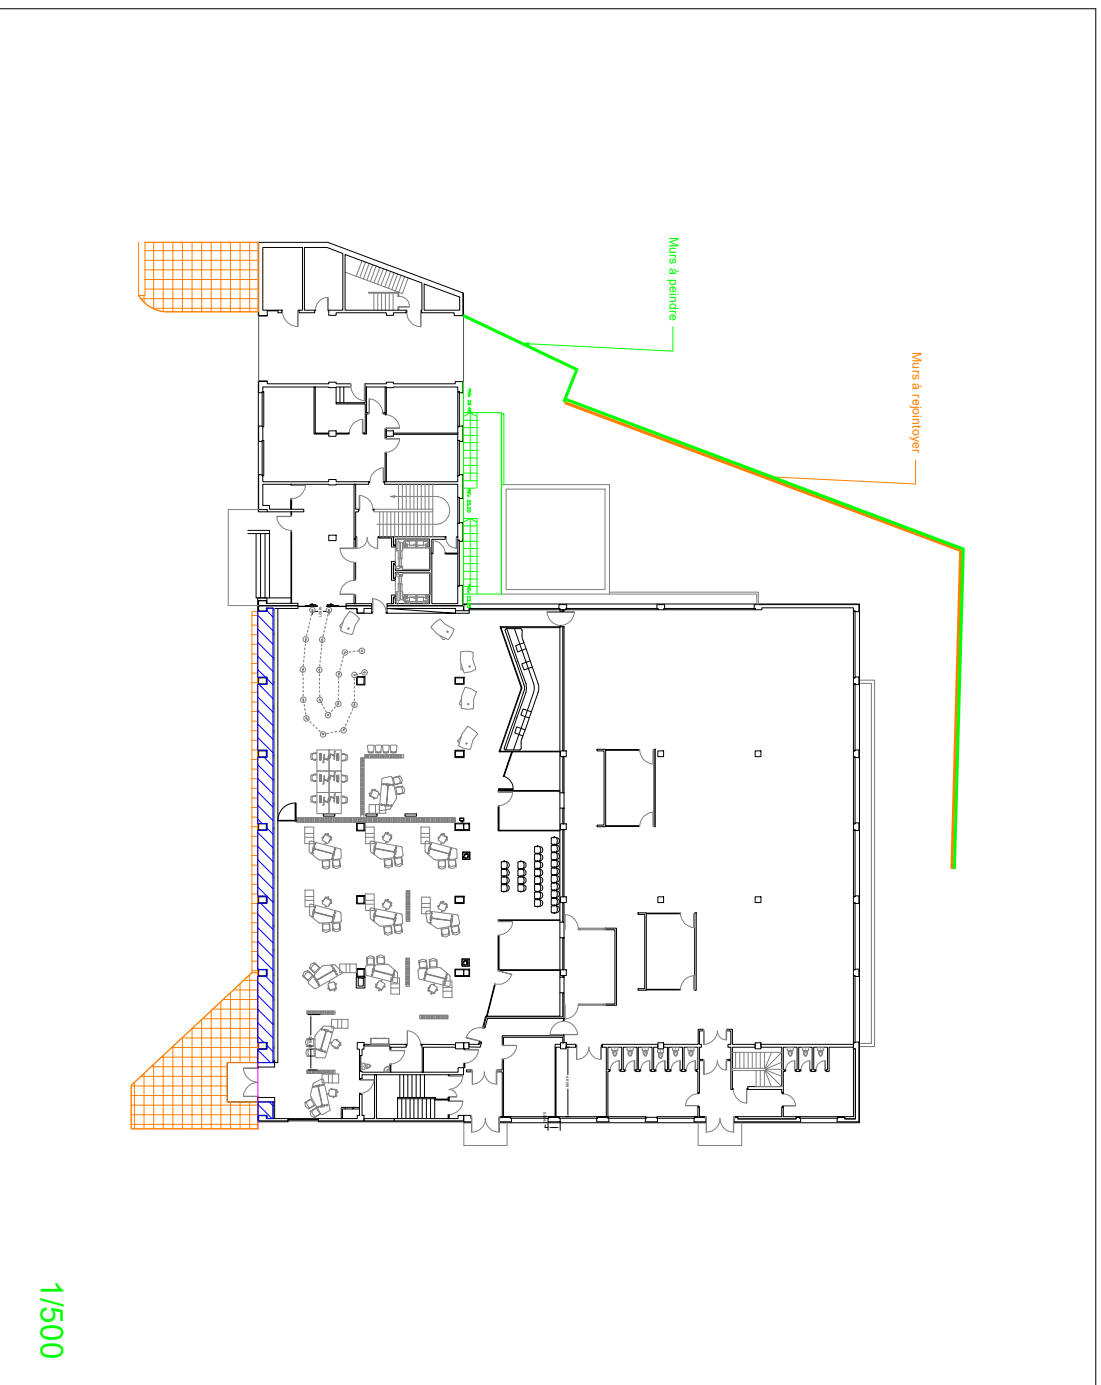


Rejointoiement des murs en briques

Rénovation diverses des abors extérieurs du siège social de la caisse primaire d'assurance maladie à Roubaix

Rejointolement des murs en briques

[illegible]