



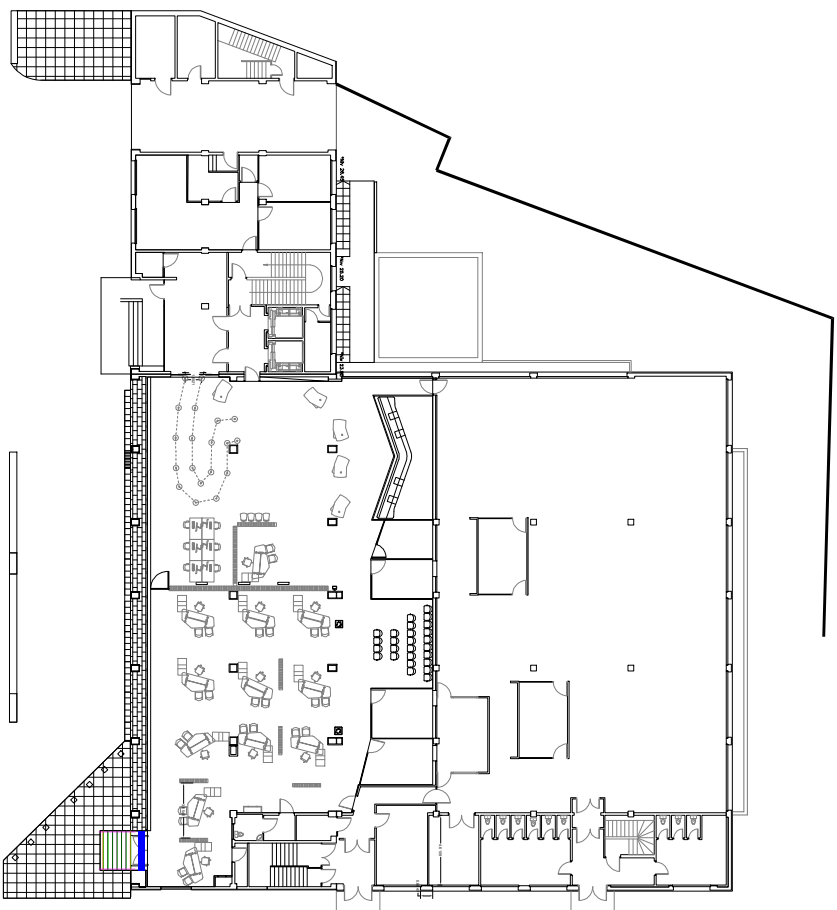

1/500

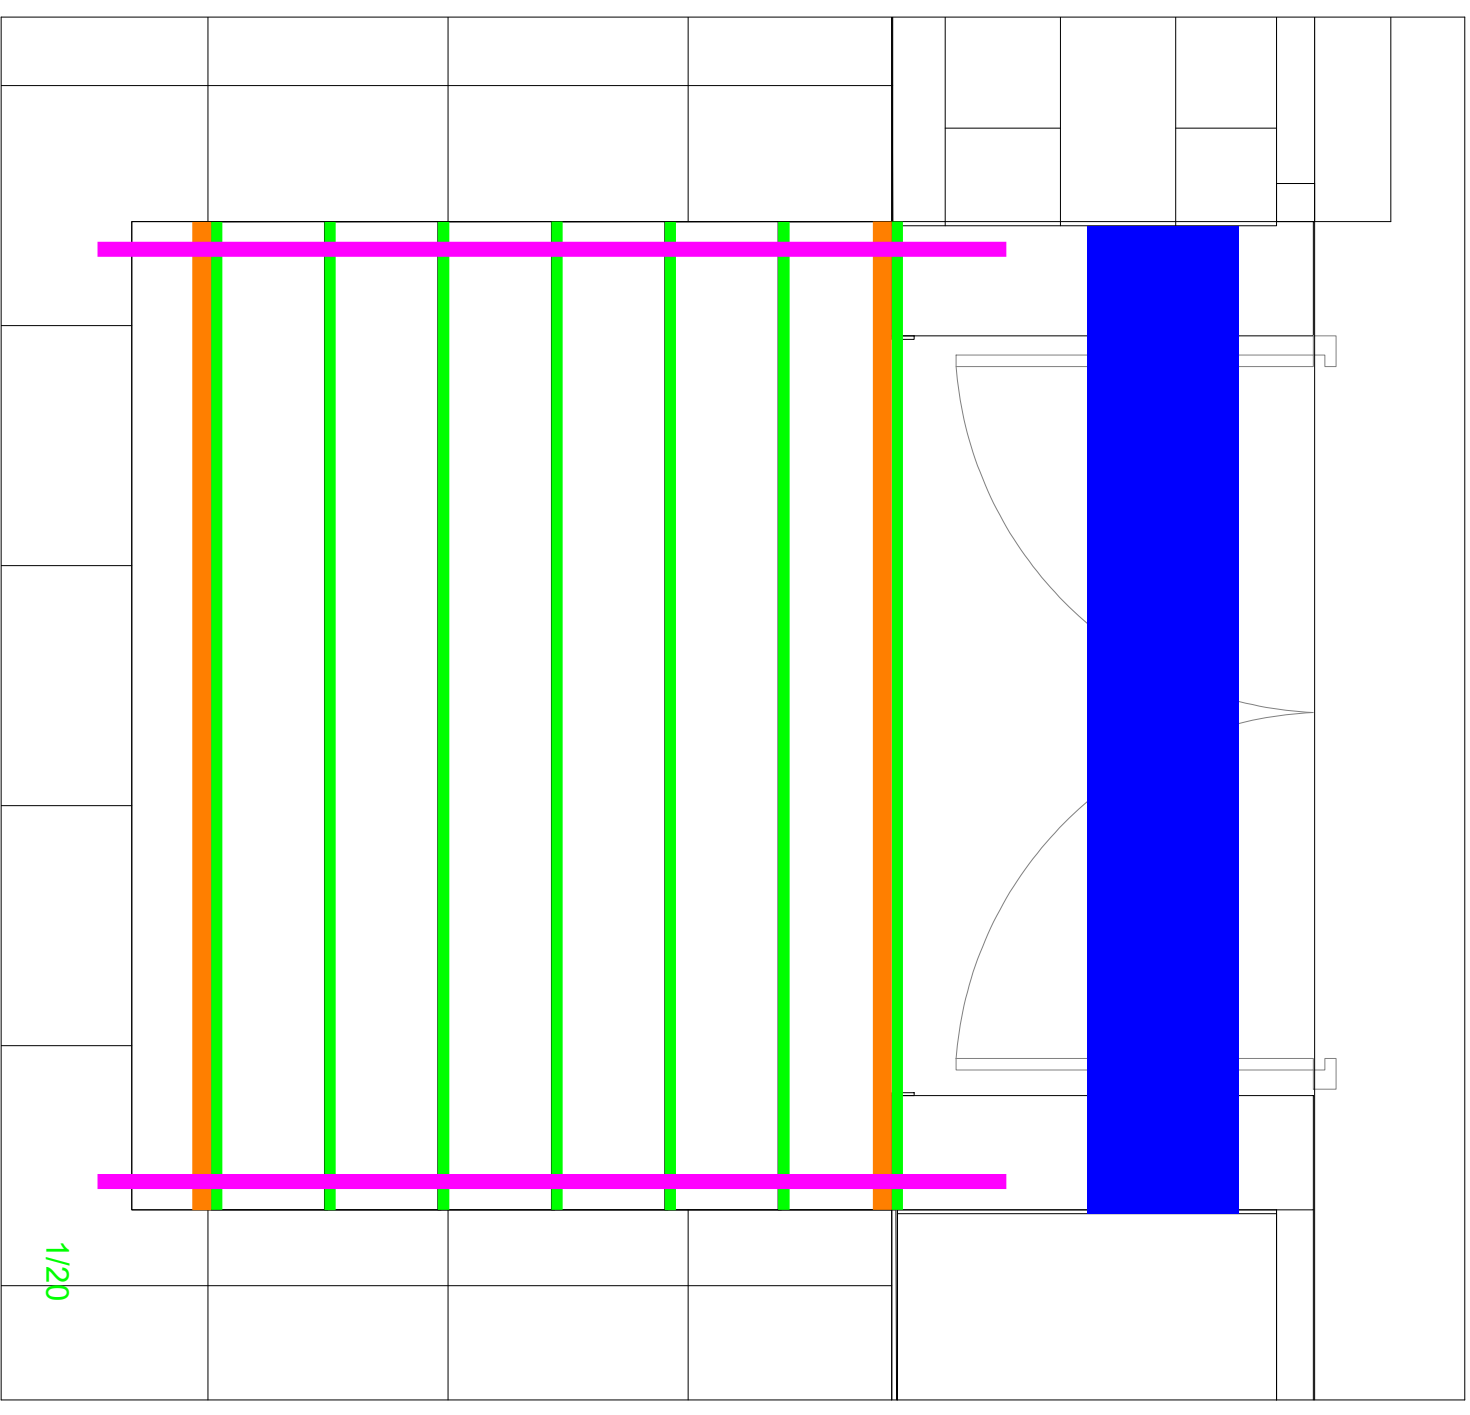

1/20

Remise en conformation des escaliers d'évacuation

[illegible]