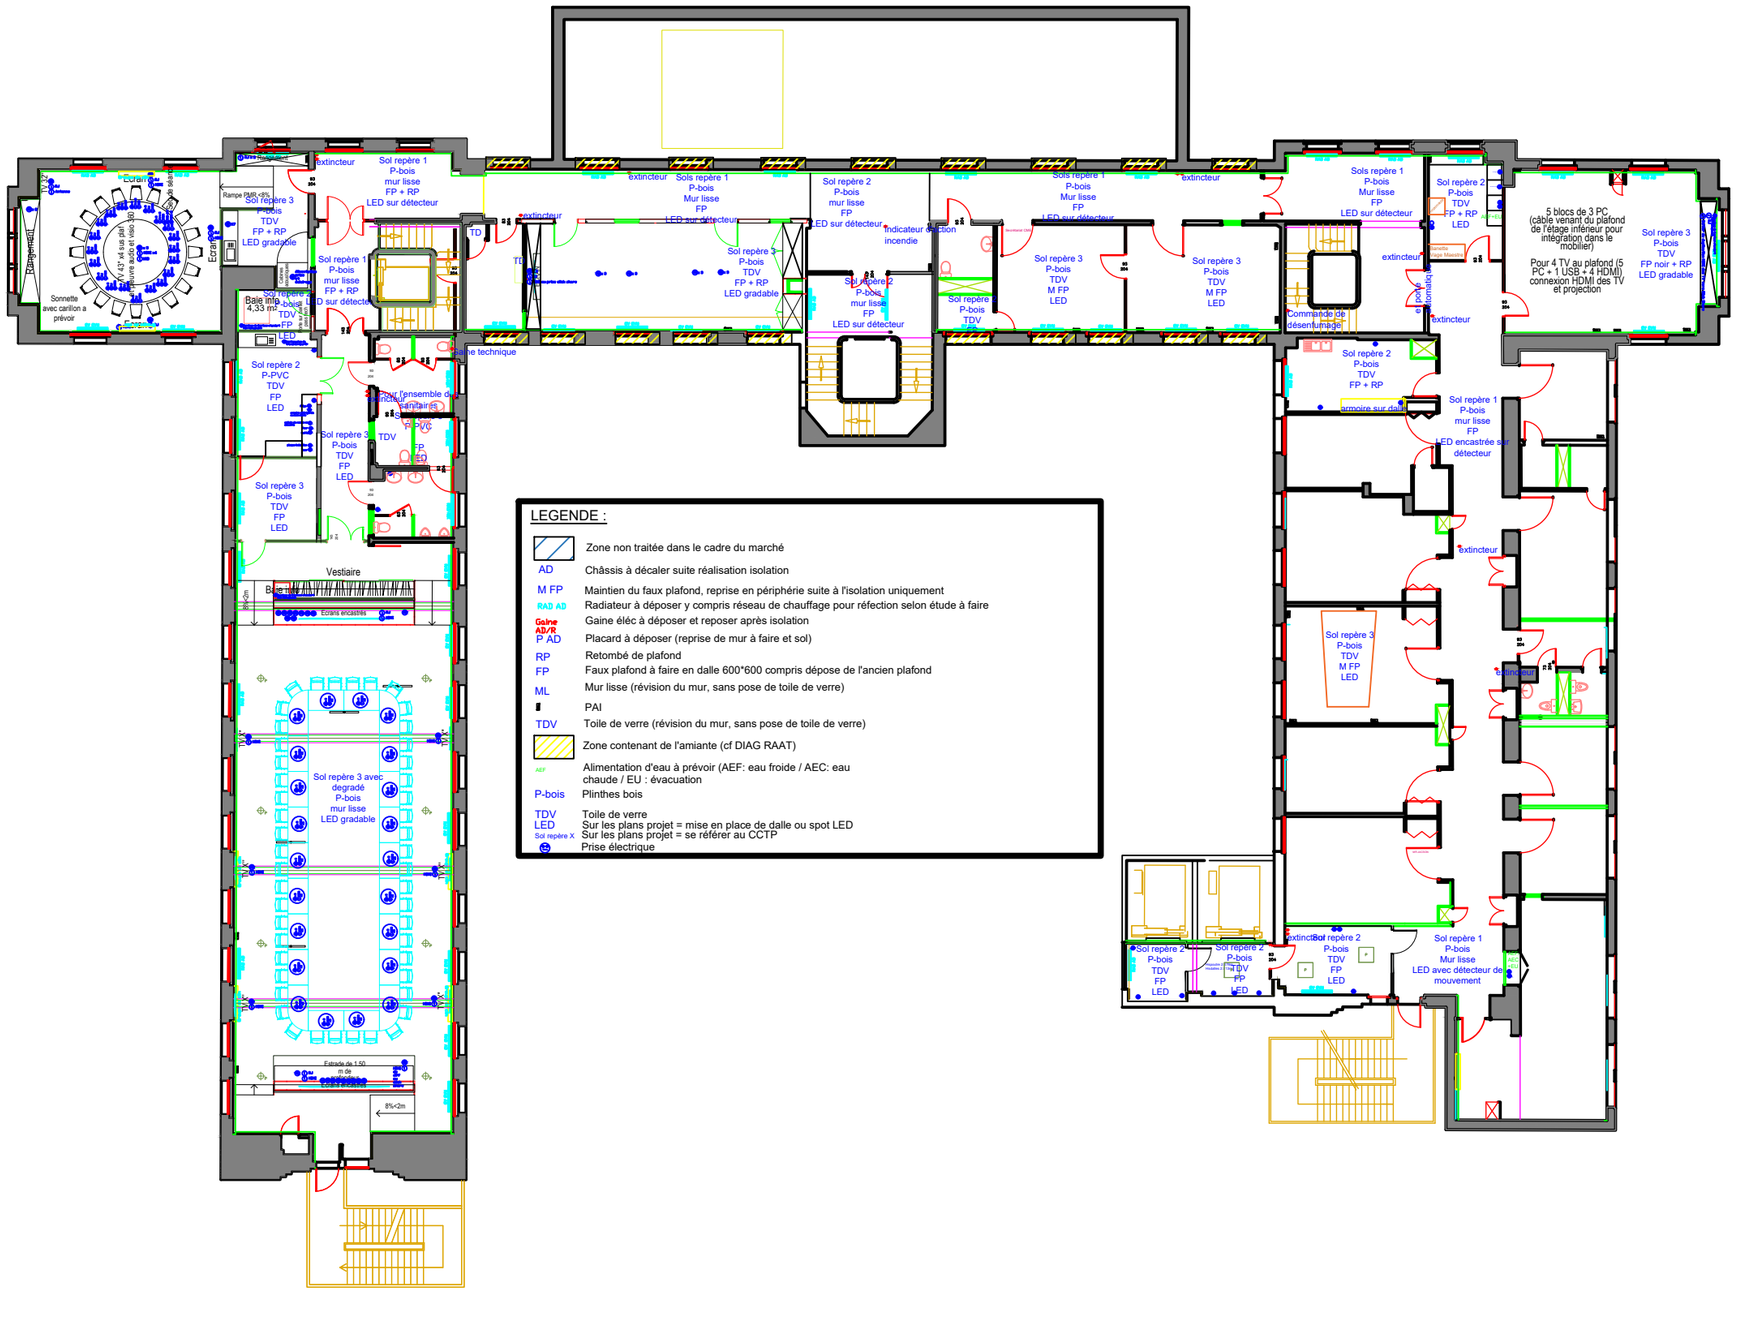

LEGENDE :

	Zone non traitée dans le cadre du marché
AD	Châssis à décaler suite réalisation isolation
M FP	Maintien du faux plafond, reprise en périphérie suite à l'isolation uniquement
RAD AD	Radiateur à déposer y compris réseau de chauffage pour réfection selon étude à faire
Gaine AD/R	Gaine élec à déposer et reposer après isolation
P AD	Placard à déposer (reprise de mur à faire et sol)
RP	Retombé de plafond
FP	Faux plafond à faire en dalle 600*600 compris dépose de l'ancien plafond
ML	Mur lisse (révision du mur, sans pose de toile de verre)
	PAI
TDV	Toile de verre (révision du mur, sans pose de toile de verre)
	Zone contenant de l'amiante (cf DIAG RAAT)
AEF	Alimentation d'eau à prévoir (AEF: eau froide / AEC: eau chaude / EU : évacuation
P-bois	Plinthes bois
TDV	Toile de verre
LED	Sur les plans projet = mise en place de dalle ou spot LED
Sol repère X	Sur les plans projet = se référer au CCTP
	Prise électrique

CENTRE HOSPITALIER DE VALENCIENNES

Centre hospitalier de Valenciennes - plan R+2 - projet

PHASE -

FICHIER -

CODE **DES036 Rénovation Bâtiment Désandrouin**

ECHELLE sans échelle

DATE

PAGE --