


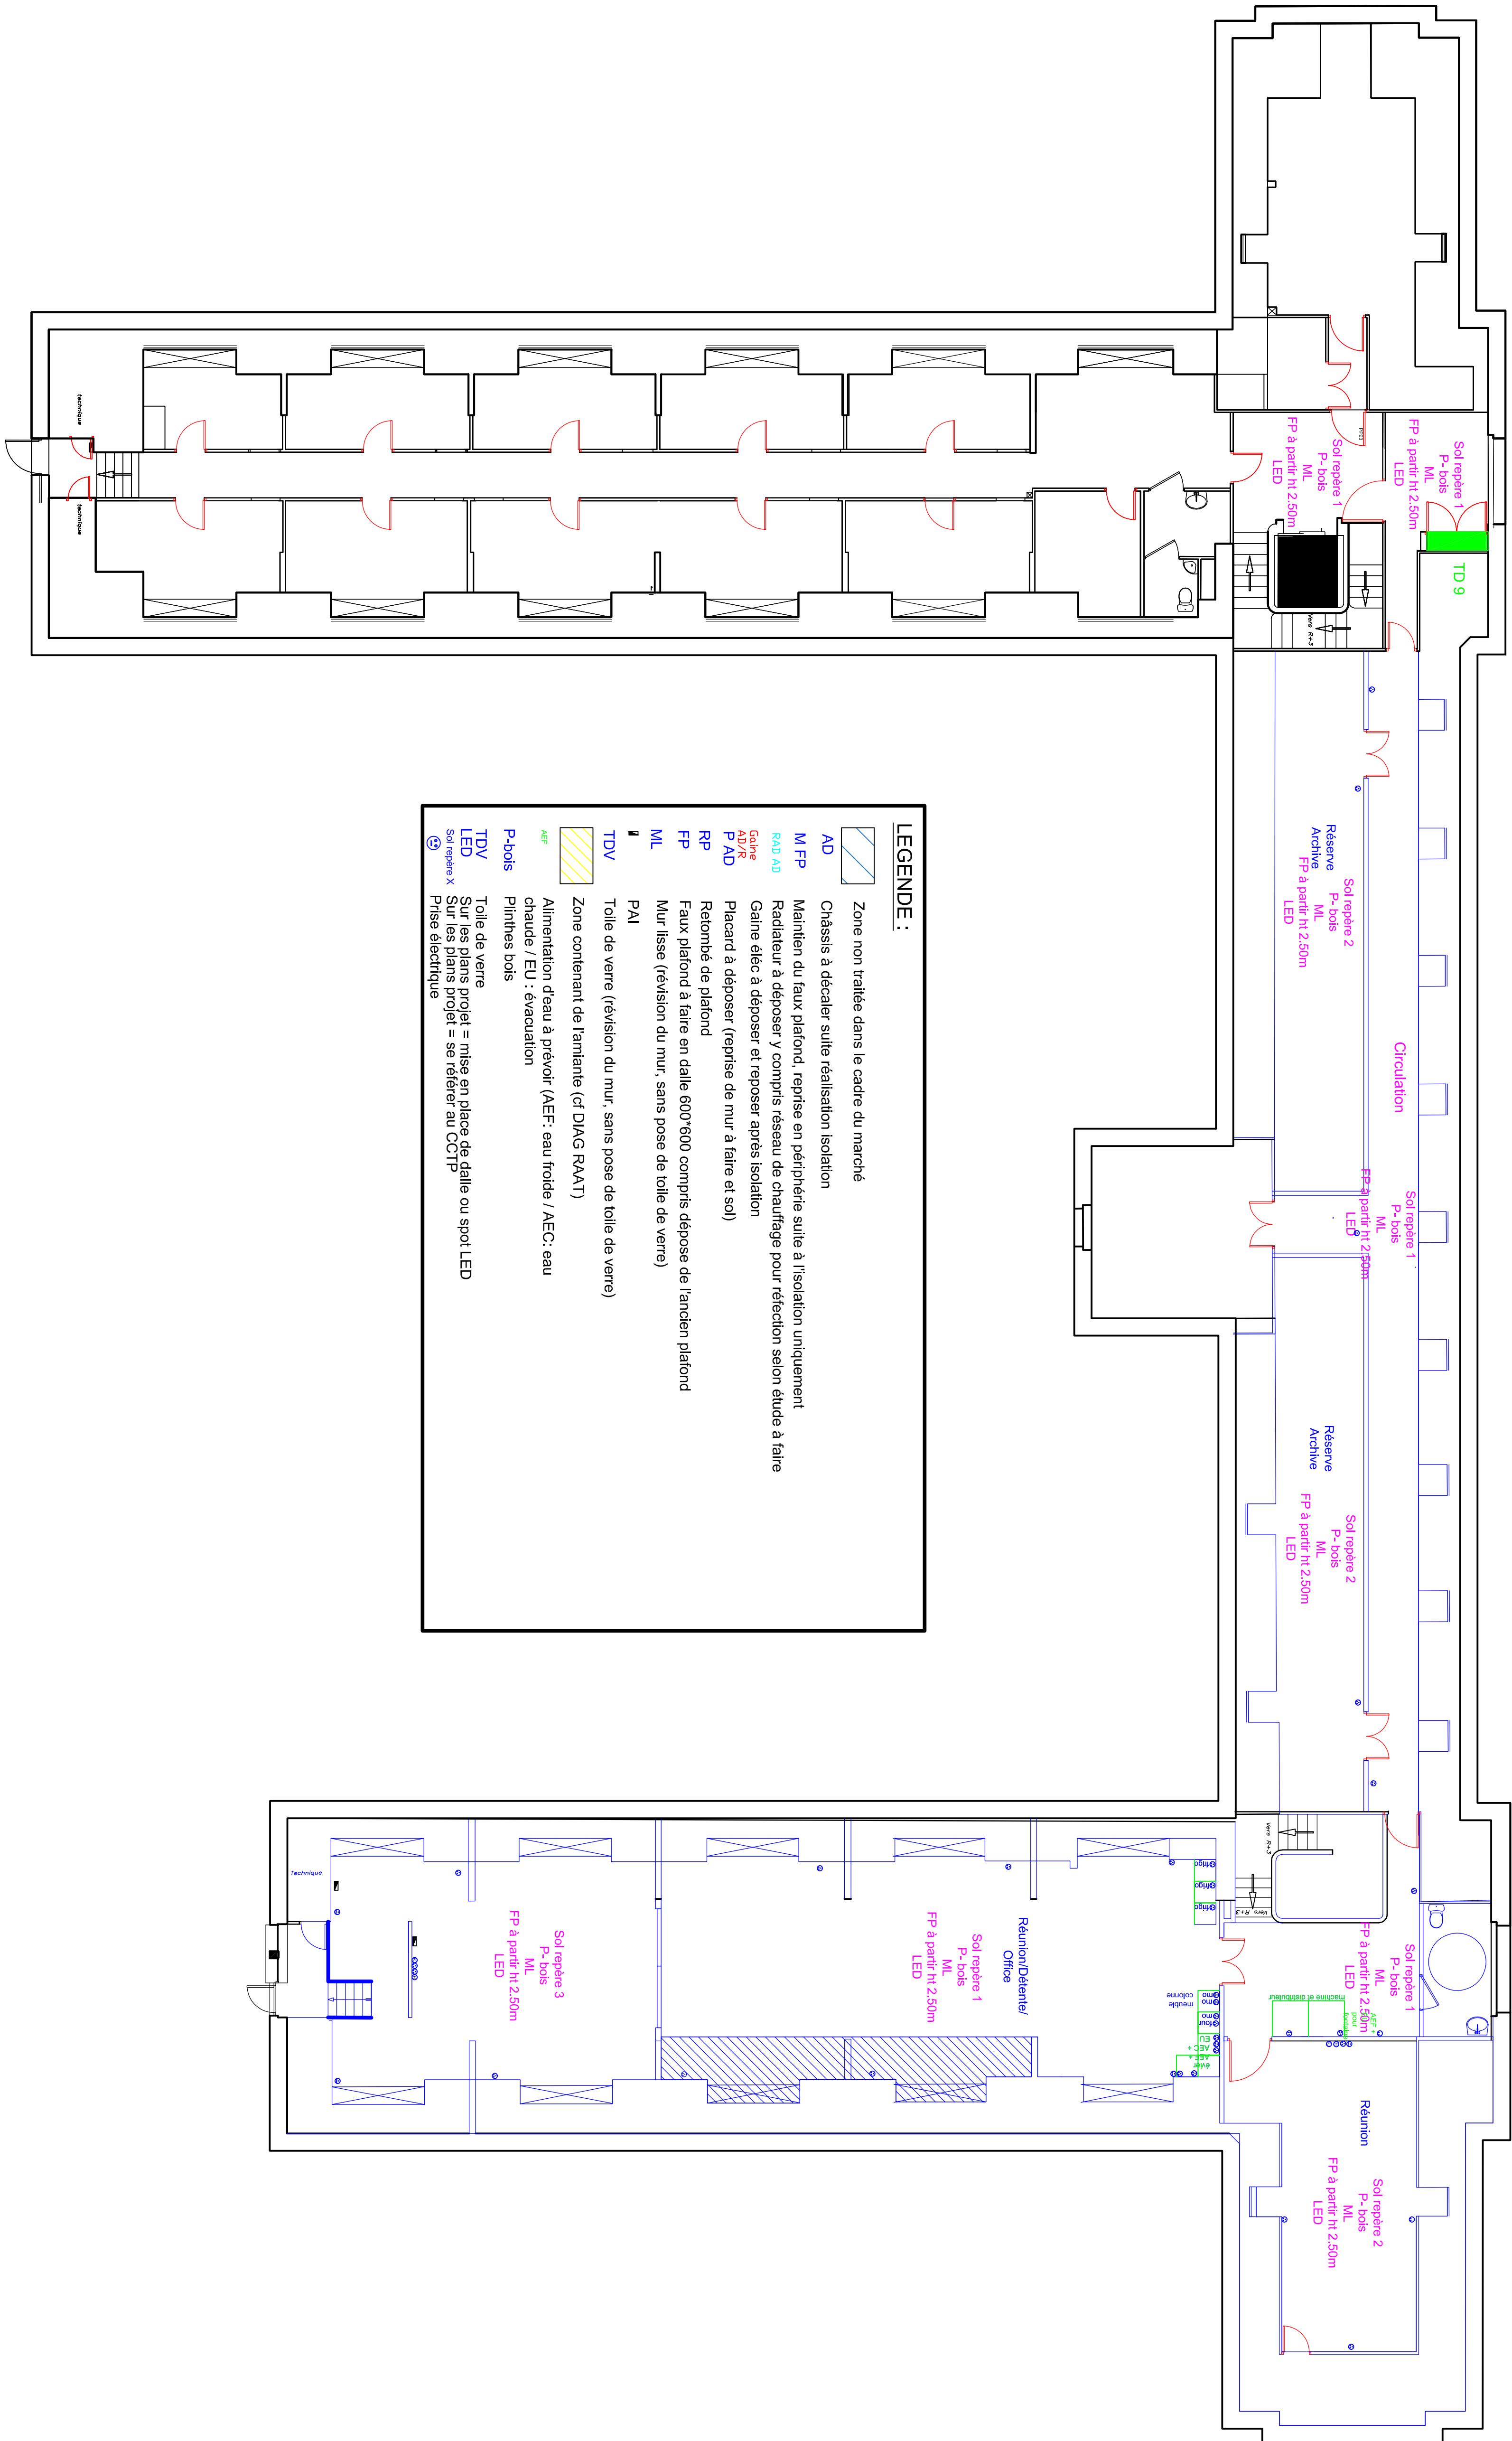

LEGENDE :

- Zone non traitée dans le cadre du marché
- AD** Châssis à décaler suite réalisation isolation
- M FP** Matériau du faux plafond, repasse en polyuréthane isolation
- FP à point n° 2.50m** Radiateur à déposer y compris réseau de chauffage
- Go 2/8** Gaine élec. à déposer et reposer après isolation
- P AD** Placard à déposer (prise de mur à faire et sol)
- RP** Raccord à déposer
- FP** Faux plafond à faire en dalle GYPSOUD compris dépose de l'ancien plafond
- ML** Mur lisse (révision du mur, sans pose de dalle de verre)
- PAI** Mur lisse (révision du mur, sans pose de dalle de verre)
- TDV** Toile de verre (révision du mur, sans pose de dalle de verre)
- Zone contenant de l'amiante (cf DIAG FGAAT)
- Alimentation d'eau à prévoir (AEC : eau froide / AEC : eau chaude / EU : évacuation)
- P-bois** Plinthes bois
- TDV** Toile de verre
- LED** Sur les plans projet = mise en place de gaine ou spot LED
- Sur les plans projet = se référer au CCTP
- Sur les plans projet = se référer au CCTP