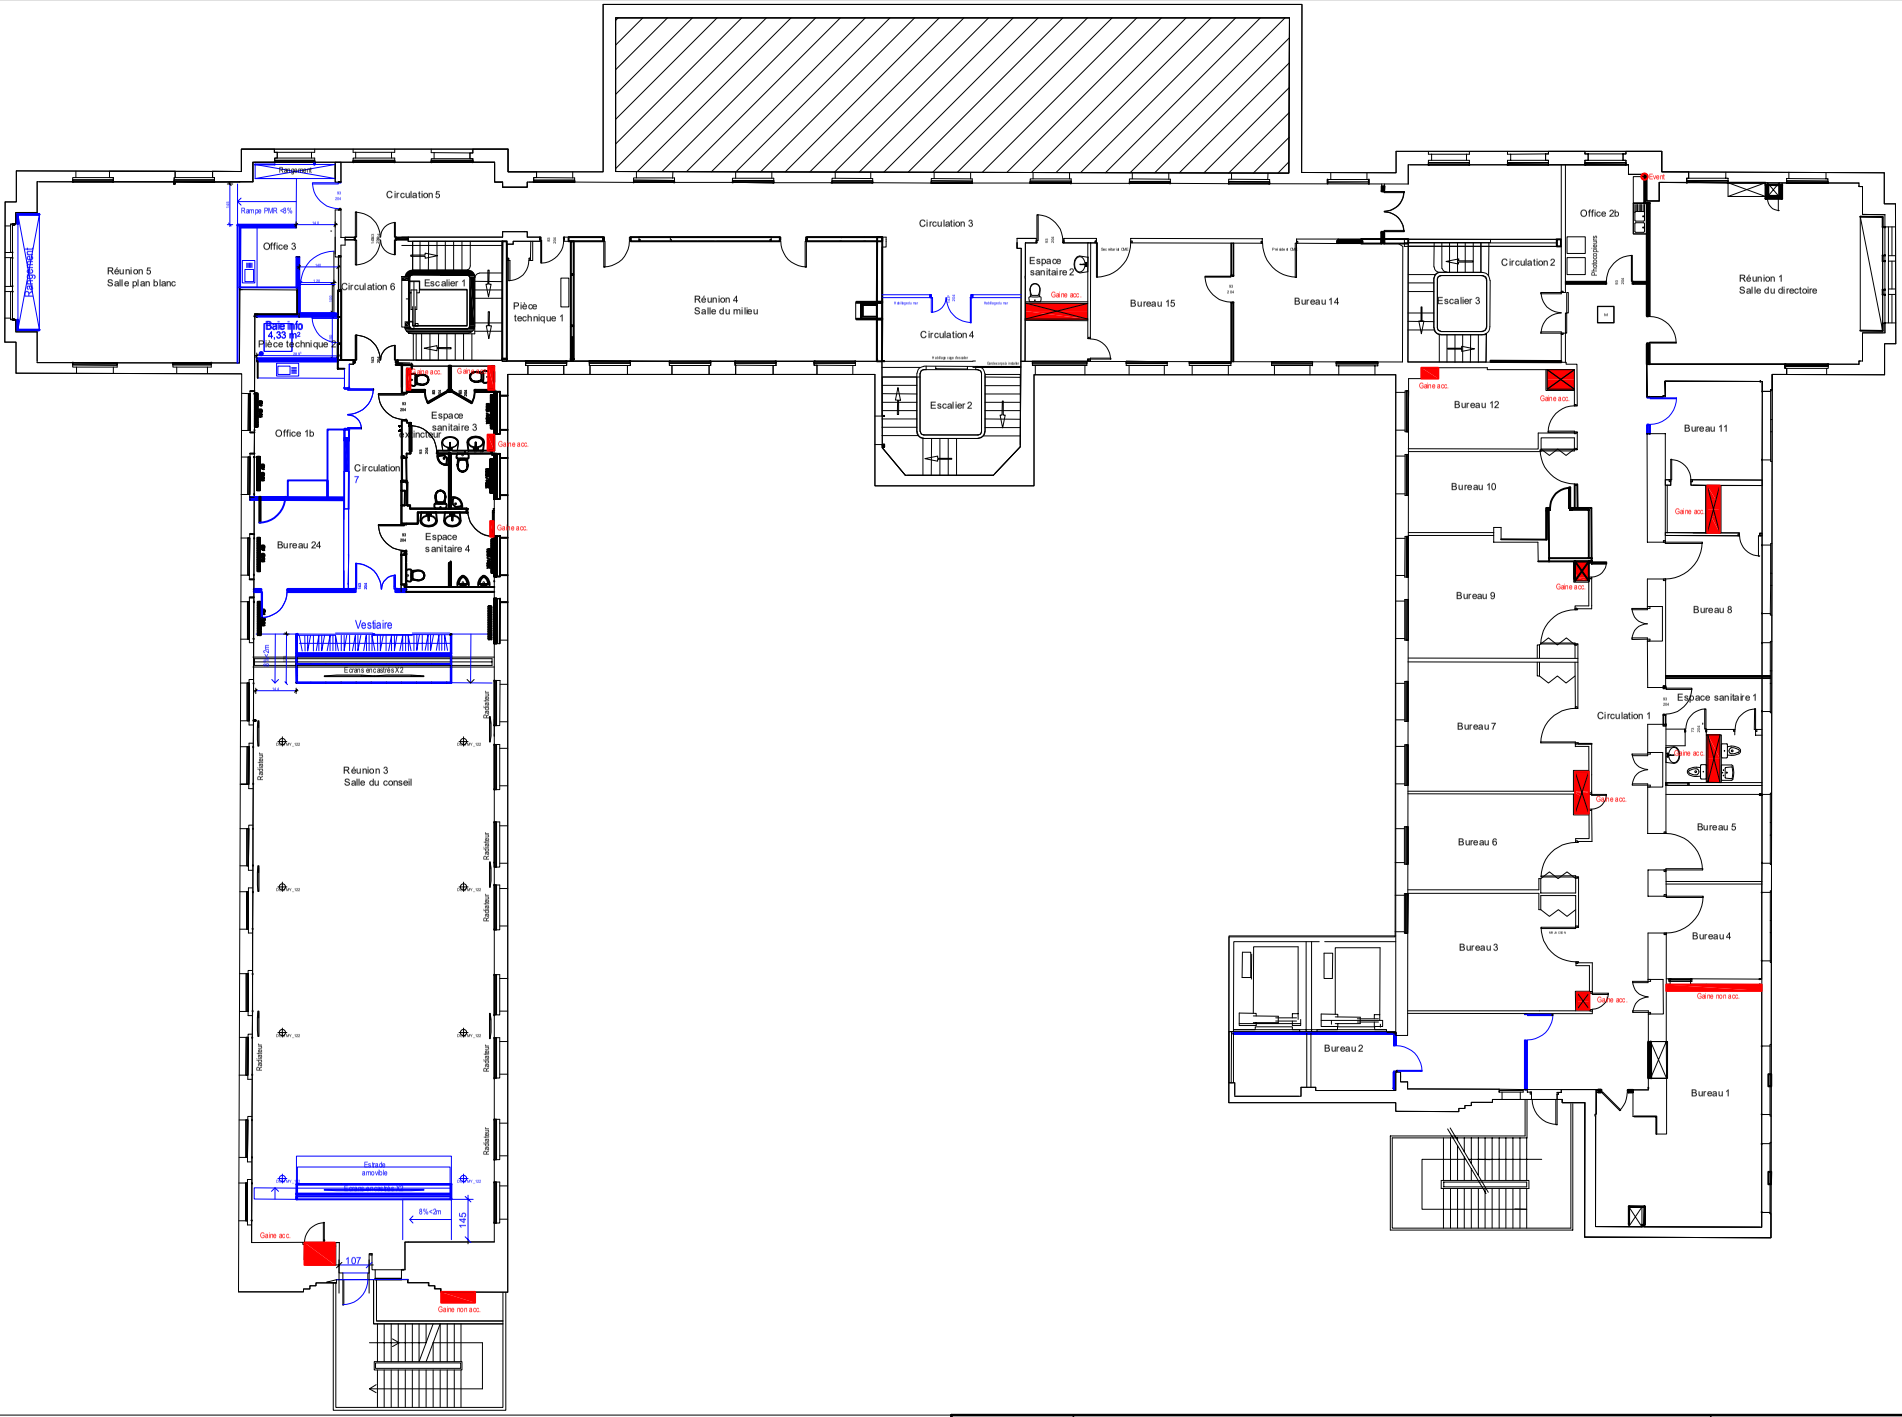

CENTRE HOSPITALIER DE VALENCIENNES	**Centre hospitalier de Valenciennes - plan R+2 - Projet Repérage cloisons, portes et gaines**	PHASE	-
		FICHIER	-
CODE	**DES036 Rénovation Bâtiment Désandrouin**	ECHELLE: sans échelle / DATE: 24/12/2025	PAGE: --