


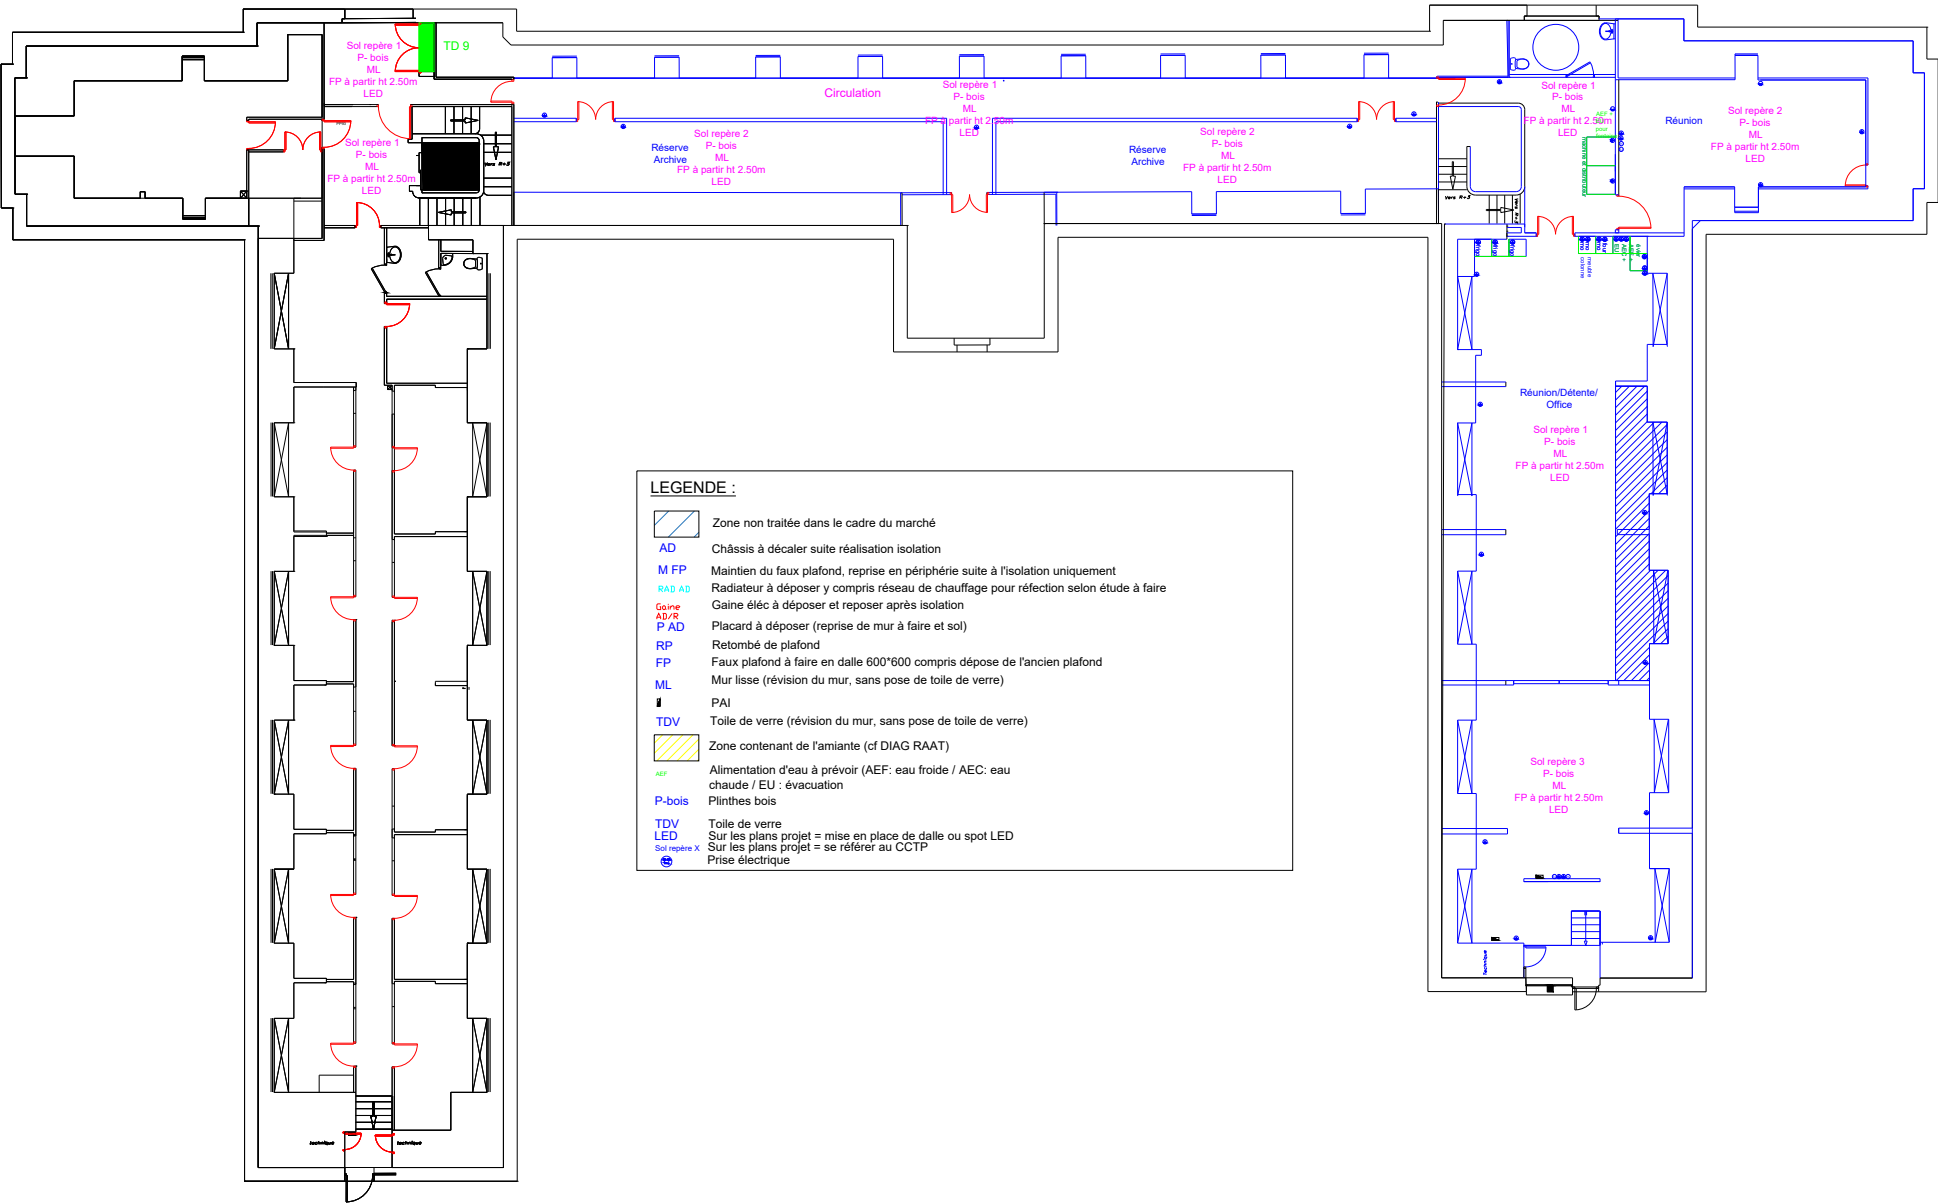

LEGENDE :

- Zone non traitée dans le cadre du marché
- AD** Châssis à décaler suite réalisation isolation
- M FP** Maintien du faux plafond, reprise en périphérie suite à l'isolation uniquement
- RAD AD** Radiateur à déposer y compris réseau de chauffage pour réfection selon étude à faire
- Gaine AD/P** Gaine élec à déposer et reposer après isolation
- P AD** Placard à déposer (reprise de mur à faire et sol)
- RP** Retombé de plafond
- FP** Faux plafond à faire en dalle 600*600 compris dépose de l'ancien plafond
- ML** Mur lisse (révision du mur, sans pose de toile de verre)
- PAI** Toile de verre (révision du mur, sans pose de toile de verre)
- TDV** Toile de verre (révision du mur, sans pose de toile de verre)
- Zone contenant de l'amiante (cf DIAG RAAT)
- AEP** Alimentation d'eau à prévoir (AEP: eau froide / AEC: eau chaude / EU : évacuation)
- P-bois** Plinthes bois
- TDV** Toile de verre
- LED** Sur les plans projet = mise en place de dalle ou spot LED
- Sol repère X** Sur les plans projet = se référer au CCTP
- Prise électrique



Centre hospitalier de Valenciennes - plan R+3 - projet

CODE DES036 Rénovation Bâtiment Désandrouin

PHASE	-
FICHER	-
ECHELLE	sans échelle
DATE	
PAGE	..