



EDL

Façade Nord

1:100

maitre d'oeuvre

M&M Architectes
3, rue de Buros 64160 MORLAËS
tel : 05.59.27.35.07
E.mail : contact@mmarchi.fr



maitre d'ouvrage

CAF des Pyrénées-Atlantiques
10 avenue Maréchal Foch
64100 BAYONNE
tél: 06 13 88 17 96
contact: olivier.lamic@caf64.caf.fr

**Réhabilitation du RDC du Bâtiment
"La Villa" CAF 64**

n° d'affaire : 26E-02

**Façade Nord EDL
échelle: 1:100**

DP

05.04.1

30/06/2026



PRO

Façade Nord

1:100

maitre d'oeuvre
M&M Architectes
3, rue de Buros 64160 MORLAÀS
tel : 05.59.27.35.07
E.mail : contact@mmarchi.fr

maitre d'ouvrage
CAF des Pyrénées-Atlantiques
10 avenue Maréchal Foch
64100 BAYONNE
tél: 06 13 88 17 96
contact: olivier.lamic@caf64.caf.fr

**Réhabilitation du RDC du Bâtiment
"La Villa" CAF 64**
n° d'affaire : 26E-02

Façade Nord PROJET
échelle: 1:100

DP **05.04.2**
30/06/2026



maitre d'oeuvre

M&M Architectes
3, rue de Buros 64160 MORLAAS
tel : 05.59.27.35.07
E.mail : contact@mmarchi.fr



maitre d'ouvrage

CAF des Pyrénées-Atlantiques
10 avenue Maréchal Foch
64100 BAYONNE
tél: 06 13 88 17 96
contact: olivier.lamic@caf64.caf.fr

**Réhabilitation du RDC du Bâtiment
"La Villa" CAF 64**

n° d'affaire : 26E-02

**Façade Sud EDL
échelle: 1:100**

DP

05.04.3

30/06/2026



PRO Façade Sud 1:100

maitre d'oeuvre
M&M Architectes
3, rue de Buros 64160 MORLAÀS
tel : 05.59.27.35.07
E.mail : contact@mmarchi.fr

maitre d'ouvrage
CAF des Pyrénées-Atlantiques
10 avenue Maréchal Foch
64100 BAYONNE
tél: 06 13 88 17 96
contact: olivier.lamic@caf64.caf.fr

Réhabilitation du RDC du Bâtiment
"La Villa" CAF 64
n° d'affaire : 26E-02

Façade Sud PROJET
échelle: 1:100

DP 05.04.4
30/06/2026




maitre d'oeuvre
M&M Architectes
3, rue de Buros 64160 MORLAAS
tel : 05.59.27.35.07
E.mail : contact@mmarchi.fr

maitre d'ouvrage
CAF des Pyrénées-Atlantiques
10 avenue Maréchal Foch
64100 BAYONNE
tél: 06 13 88 17 96
contact: olivier.lamic@caf64.caf.fr

**Réhabilitation du RDC du Bâtiment
"La Villa" CAF 64**
n° d'affaire : 26E-02

Façade Est EDL
échelle: 1:100

DP **05.04.5**
30/06/2026

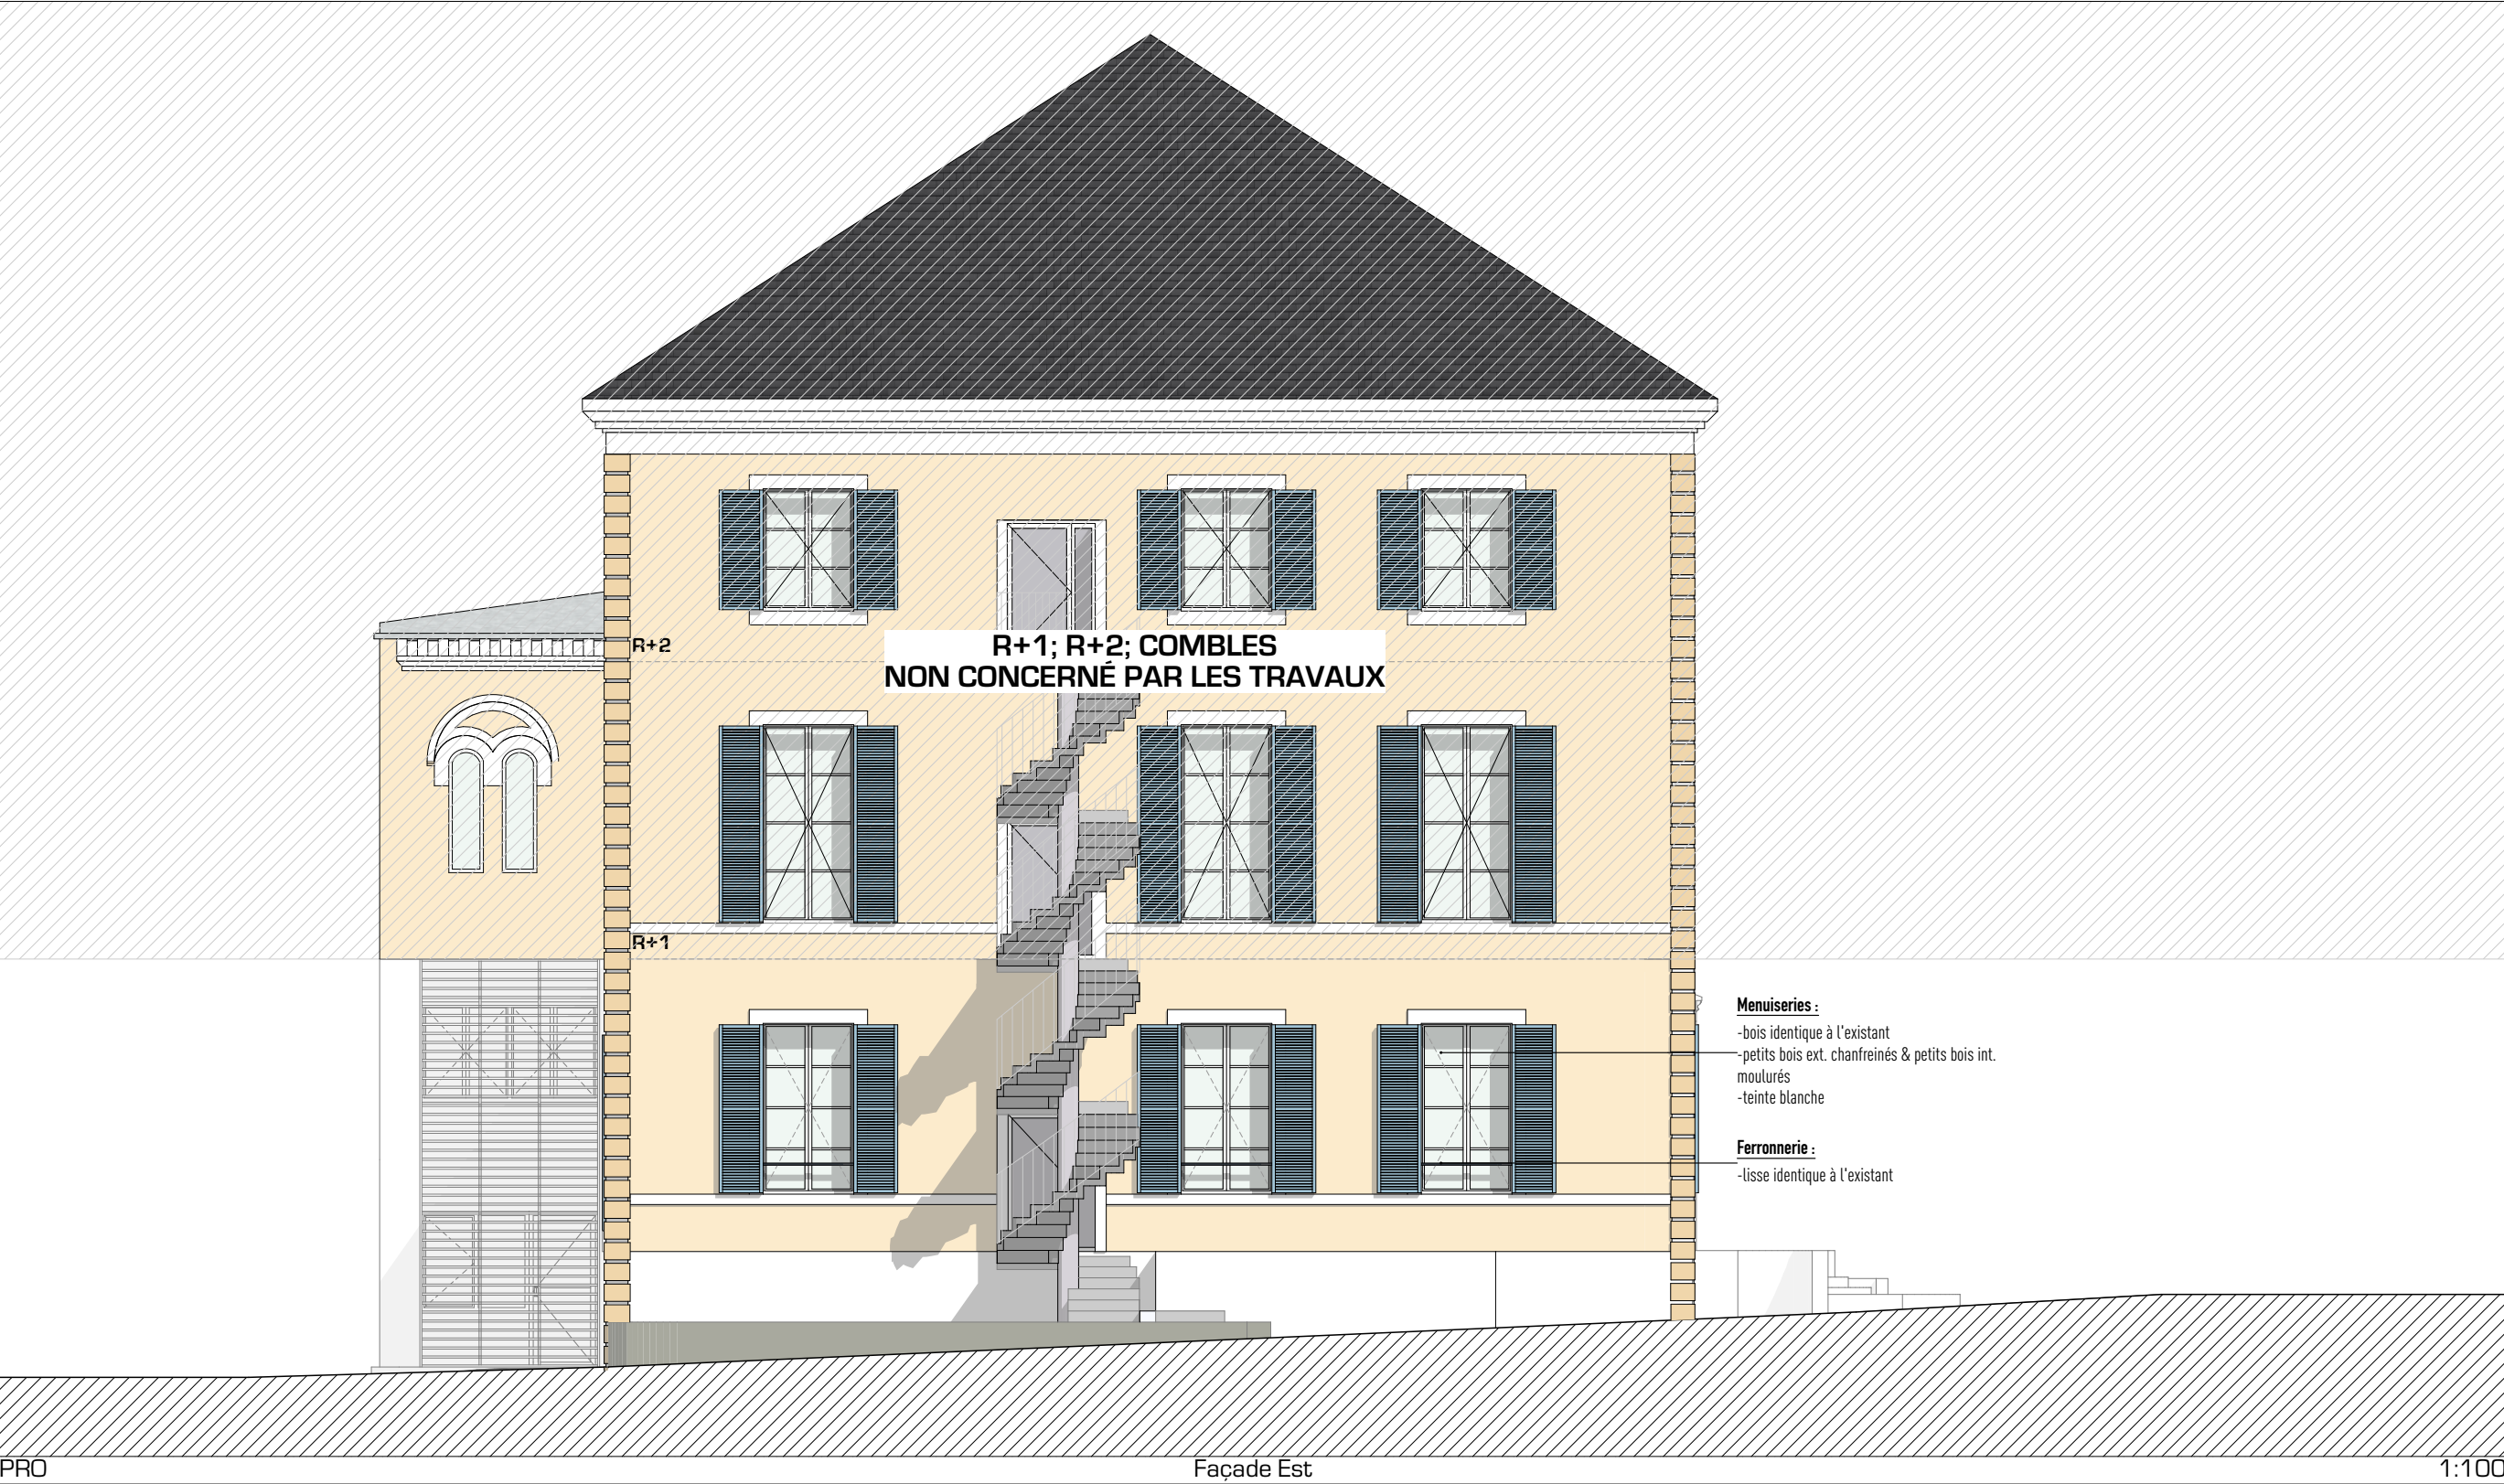

maitre d'oeuvre

M&M Architectes
3, rue de Buros 64160 MORLAËS
tel : 05.59.27.35.07
E.mail : contact@mmarchi.fr



maitre d'ouvrage

CAF des Pyrénées-Atlantiques
10 avenue Maréchal Foch
64100 BAYONNE
tél: 06 13 88 17 96
contact: olivier.lamic@caf64.caf.fr

**Réhabilitation du RDC du Bâtiment
"La Villa" CAF 64**

n° d'affaire : 26E-02

**Façade Est PROJET
échelle: 1:100**

DP

05.04.6

30/06/2026