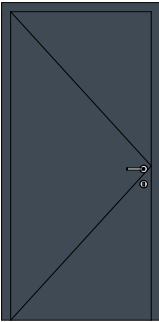
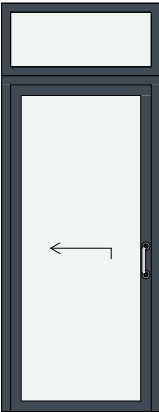
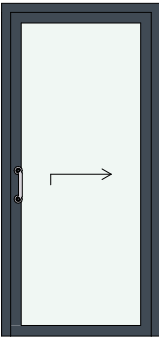
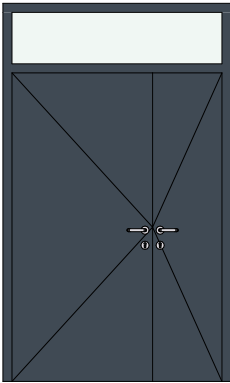






5 rue Louis Barthou
64000 PAU





Réhabilitation du RDC du Bâtiment "La Villa" CAF 64

Carnet de menuiseries intérieures

maitrise d'oeuvre M&M Architectes 3, rue de Buros 64160 MORLAAS tel : 05.59.27.35.07 e.mail : contact@mmarchi.fr 	maitre d'ouvrage CAF des Pyrénées-Atlantiques 10 avenue Maréchal Foch 64100 BAYONNE tél: 06 13 88 17 96 contact: olivier.lamic@caf64.caf.fr																
BET technique SETES SA Ingénierie 14 avenue des Tilleuls 65 000 TARDES tel : 05 62 34 25 54 e.mail : secretariat.setes@setes.fr	<table border="1"> <thead> <tr> <th colspan="3">modifications</th> </tr> <tr> <th>ind.</th> <th>date:</th> <th>modifications</th> </tr> </thead> <tbody> <tr><td> </td><td> </td><td> </td></tr> <tr><td> </td><td> </td><td> </td></tr> <tr><td> </td><td> </td><td> </td></tr> </tbody> </table>	modifications			ind.	date:	modifications										date: 30/06/2026 affaire n° : 26E-02
modifications																	
ind.	date:	modifications															
Bureau de contrôle BUREAU VERITAS Zone Europa - 4 rue Johannes Kepler - BP416 - 64004 PAU Cedex tel : 06 32 46 79 64 e.mail : camille.brochet@bureauveritas.com 	<table border="1"> <tbody> <tr><td> </td><td> </td><td> </td></tr> <tr><td> </td><td> </td><td> </td></tr> <tr><td> </td><td> </td><td> </td></tr> <tr><td> </td><td> </td><td> </td></tr> </tbody> </table>													échelle :			
Mission SPS SARL VIGEIS 40 525 Rue Bernad Palissy 40990 SAINT PAUL LES DAX tel : 05 58 91 21 75 e.mail : contact.64@vigeis.fr 	<table border="1"> <tbody> <tr><td> </td><td> </td><td> </td></tr> <tr><td> </td><td> </td><td> </td></tr> <tr><td> </td><td> </td><td> </td></tr> <tr><td> </td><td> </td><td> </td></tr> </tbody> </table>																
		DCE 05.05															


M&M - MENUISERIES INTERIEURES											
Indice	Etage d'implantation	Dimensions battants	CF	Vantaux	Ame	Parement	Type	Equipements	Observations	Vue avant 3D	Nombre
P1											
	RDC	1×2	1/4 h	1	PP	Prépeinte		+ FP	Porte sanitaire PMR, barre de tirage		2
P2											
	RDC	1×2	1/4 h	1	PP		Porte Coulissante ALU - Imposte vitré 54cm		Porte sur cloisons acoustique		1
P3											
	RDC	1×2	1/4 h	1			Porte Coulissante ALU -	Non défini			1
P4											
	RDC	1×2	1/2 h	2	PP	Prépeinte	Bois	+ FP; + DAS; + Bouton moleté	Porte + imposte vitrée 46cm CF 1/2h ; dim.: 93+46x204 cm ht		2

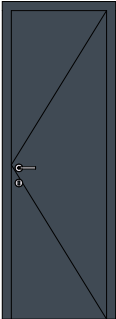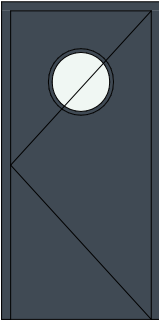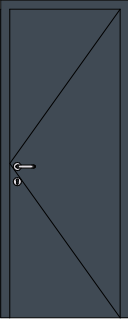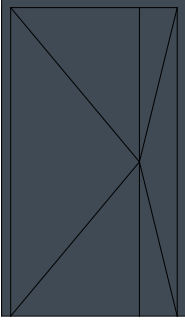M&M - MENUISERIES INTERIEURES											
Indice	Etage d'implantation	Dimensions battants	CF	Vantaux	Ame	Parement	Type	Equipements	Observations	Vue avant 3D	Nombre
P5											
	RDC	1×2	1/4 h					+ FP			1
P.existante											
	RDC	1×2	1/4 h	1		à peindre			Porte d'accès escalier R-1 existante		1
	RDC	1×2	1/4 h	1		à peindre			Porte gaine technique existante		2
	RDC	1×2	1/4 h	2		à peindre			Porte gaine technique existante		2

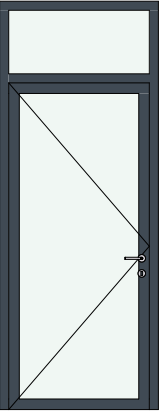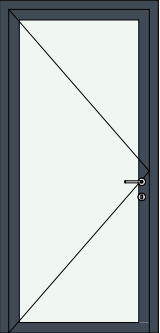
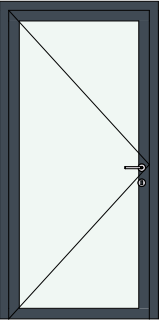
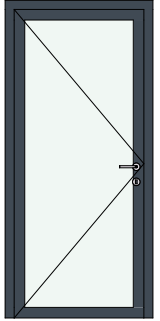
M&M - MENUISERIES INTERIEURES											
Indice	Etage d'implantation	Dimensions battants	CF	Vantaux	Ame	Parement	Type	Equipements	Observations	Vue avant 3D	Nombre
PV01											
	RDC	1×2	1/4 h				Porte ouvrant à la française ALU - Imposte vitrée 54cm				8
PV02											
	RDC	1×2	1/4 h				Porte ouvrant à la française ALU	+ FP			1
PV03											
	RDC	1×2	1/4 h				Porte ouvrant à la française ALU				1
PV04											
	RDC	1×2	1/4 h				Porte ouvrant à la française ALU	+ FP			1
											23

MEUBLE OPEN SPACE - ME.A & B

ME.A

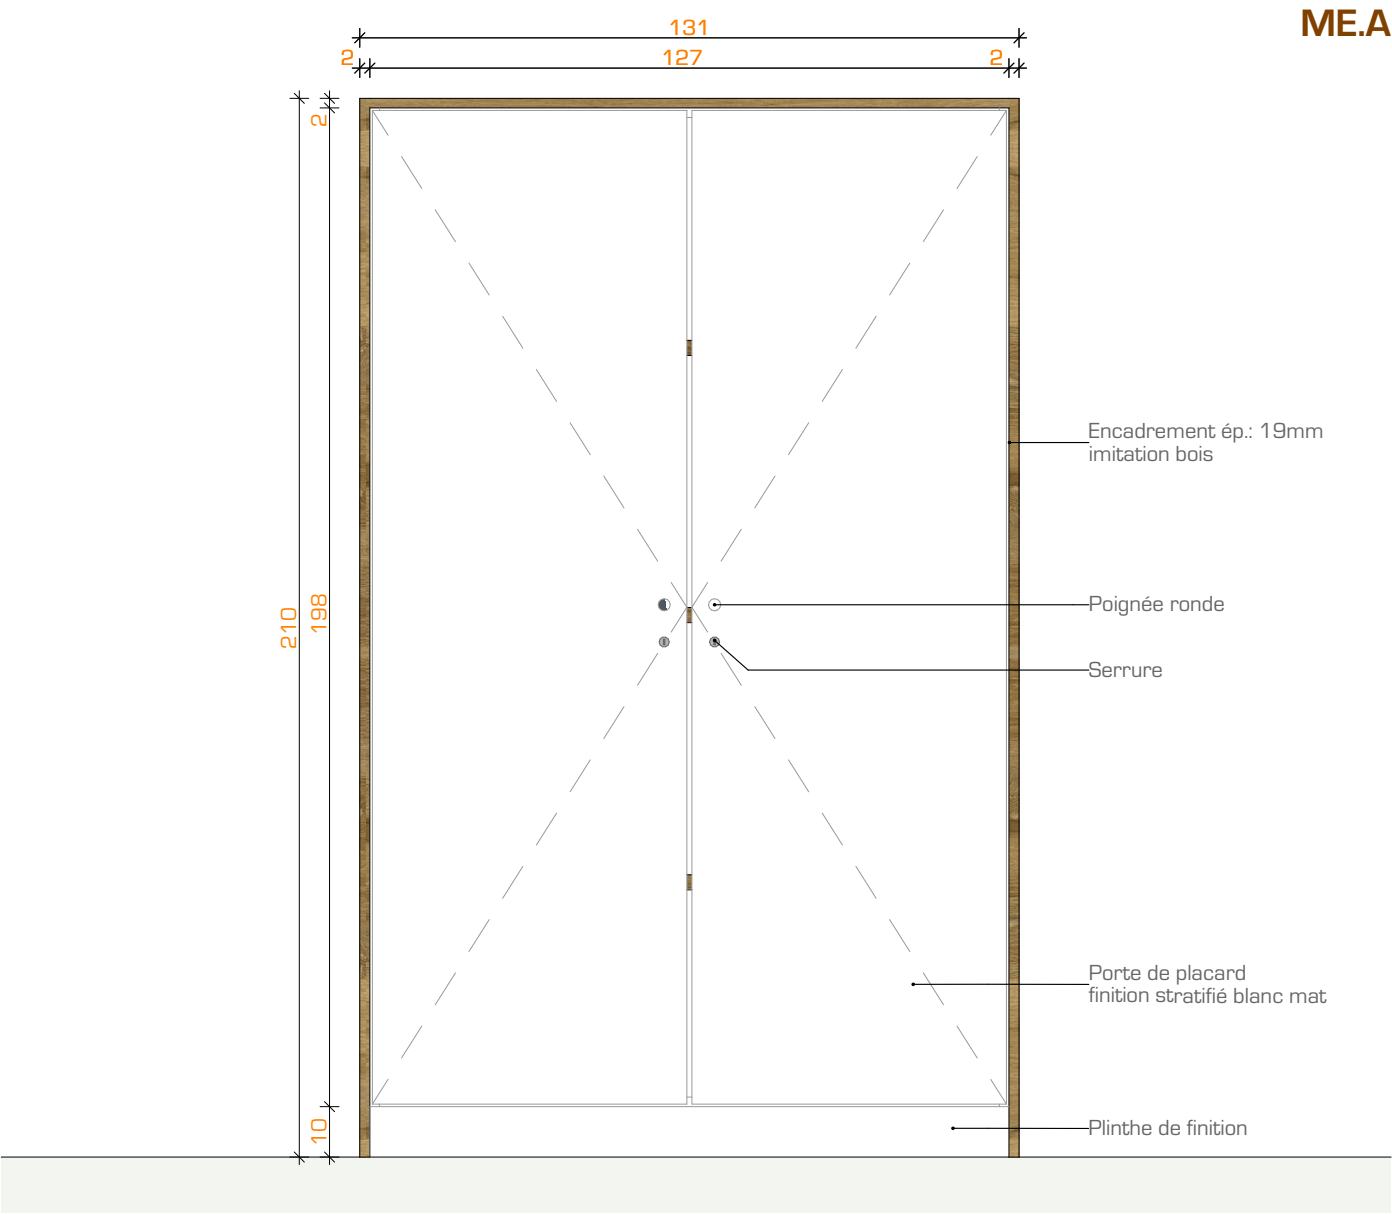

ME.B

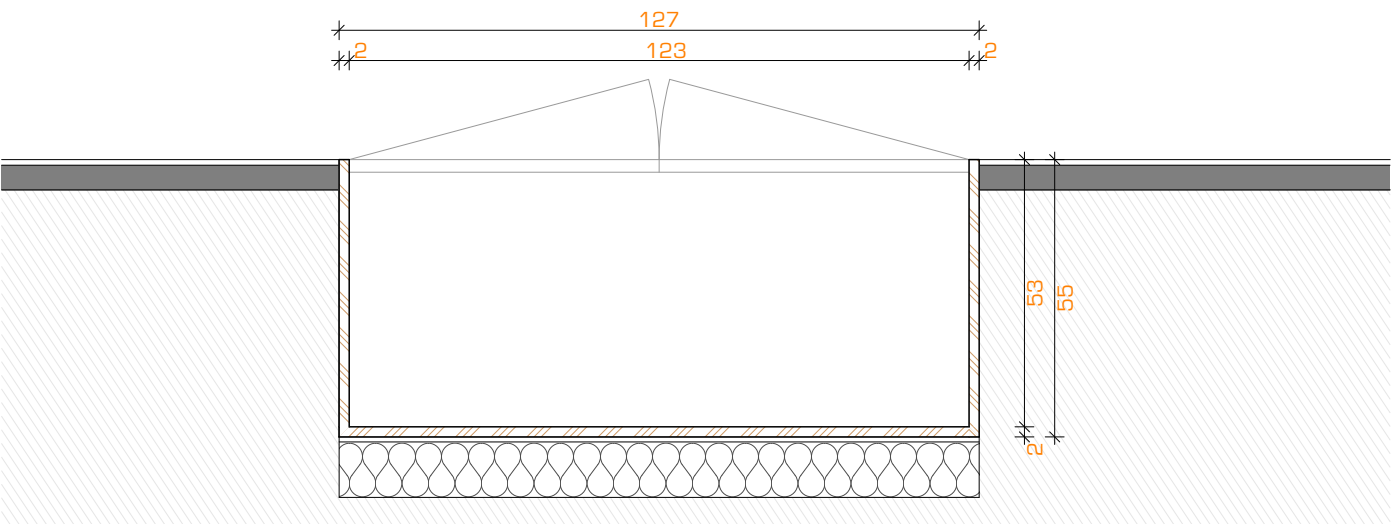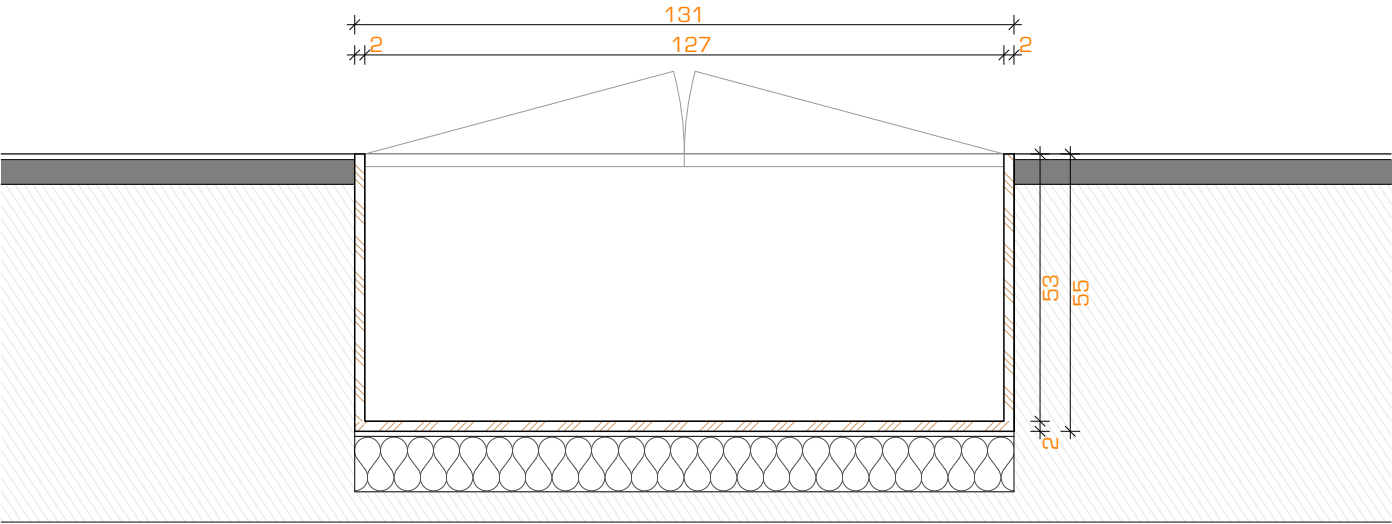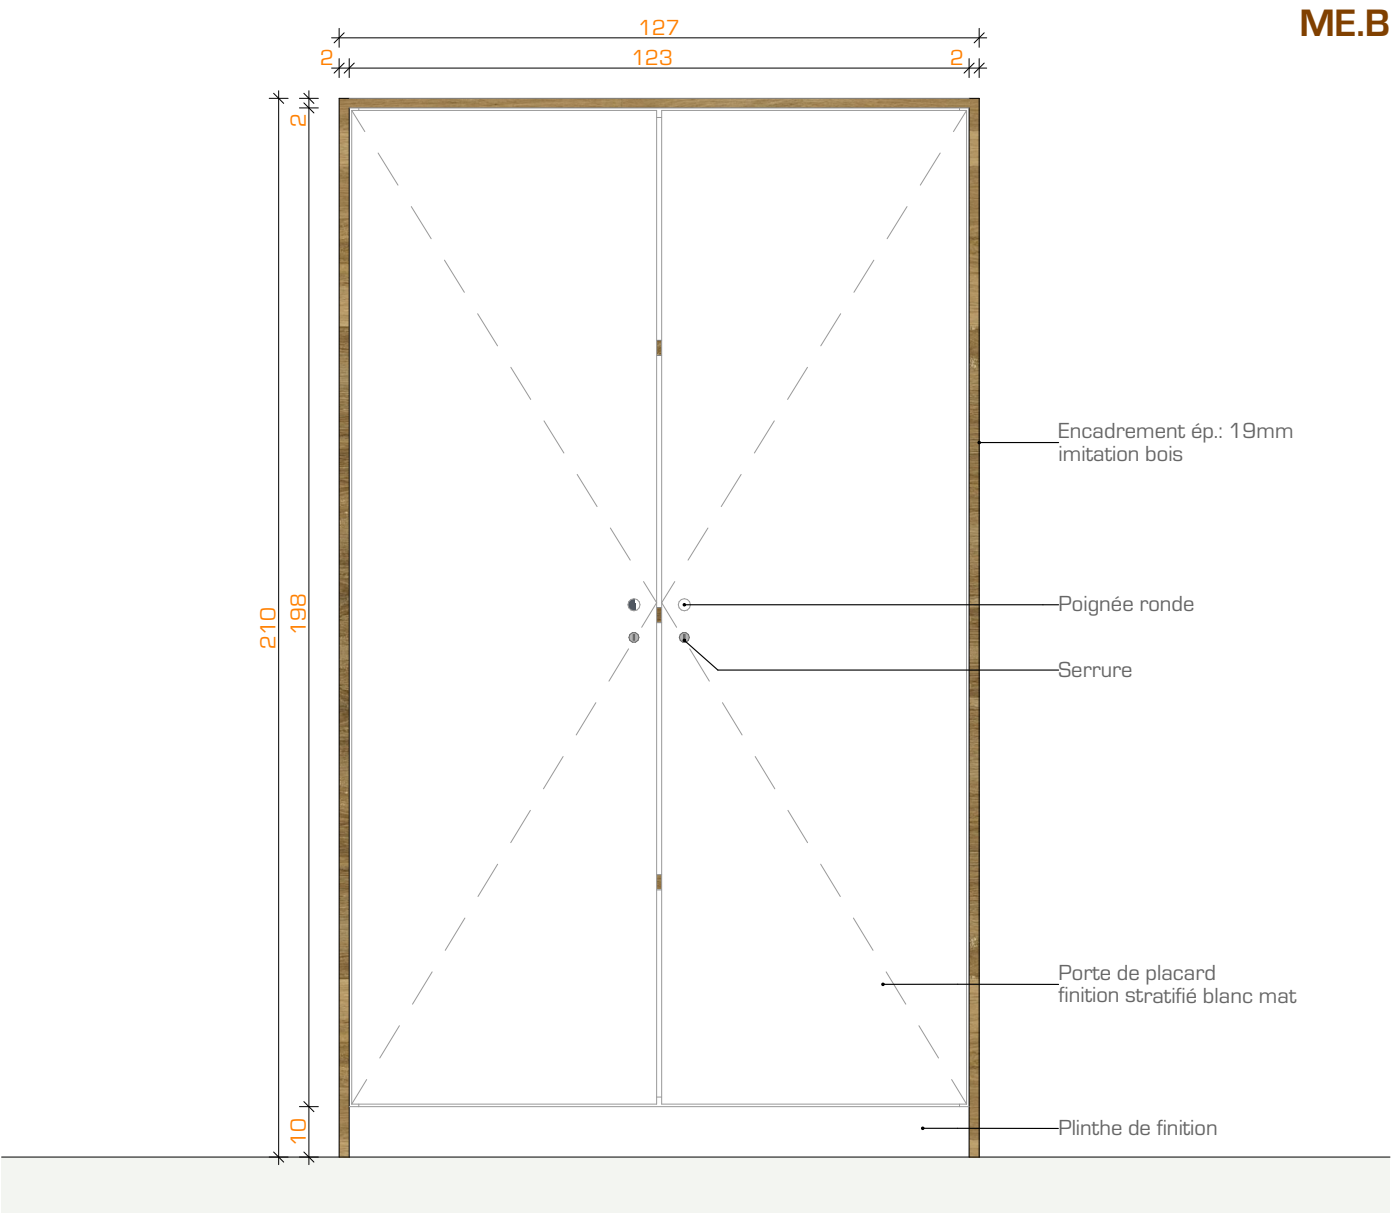

maitre d'oeuvre
M&M Architectes
3, rue de Buros 64160 MORLAÀS
tel : 05.59.27.35.07
E.mail : contact@mmarchi.fr




maitre d'ouvrage
CAF des Pyrénées-Atlantiques
10 avenue Maréchal Foch
64100 BAYONNE
tél: 06 13 88 17 96
contact: olivier.lamic@caf64.caf.fr


Réhabilitation du RDC du Bâtiment
"La Villa" CAF 64
n° d'affaire : 26E-02

Détail ME.A & B - Open space
échelle: 1:15

DCE 05.05.5
30/06/2026

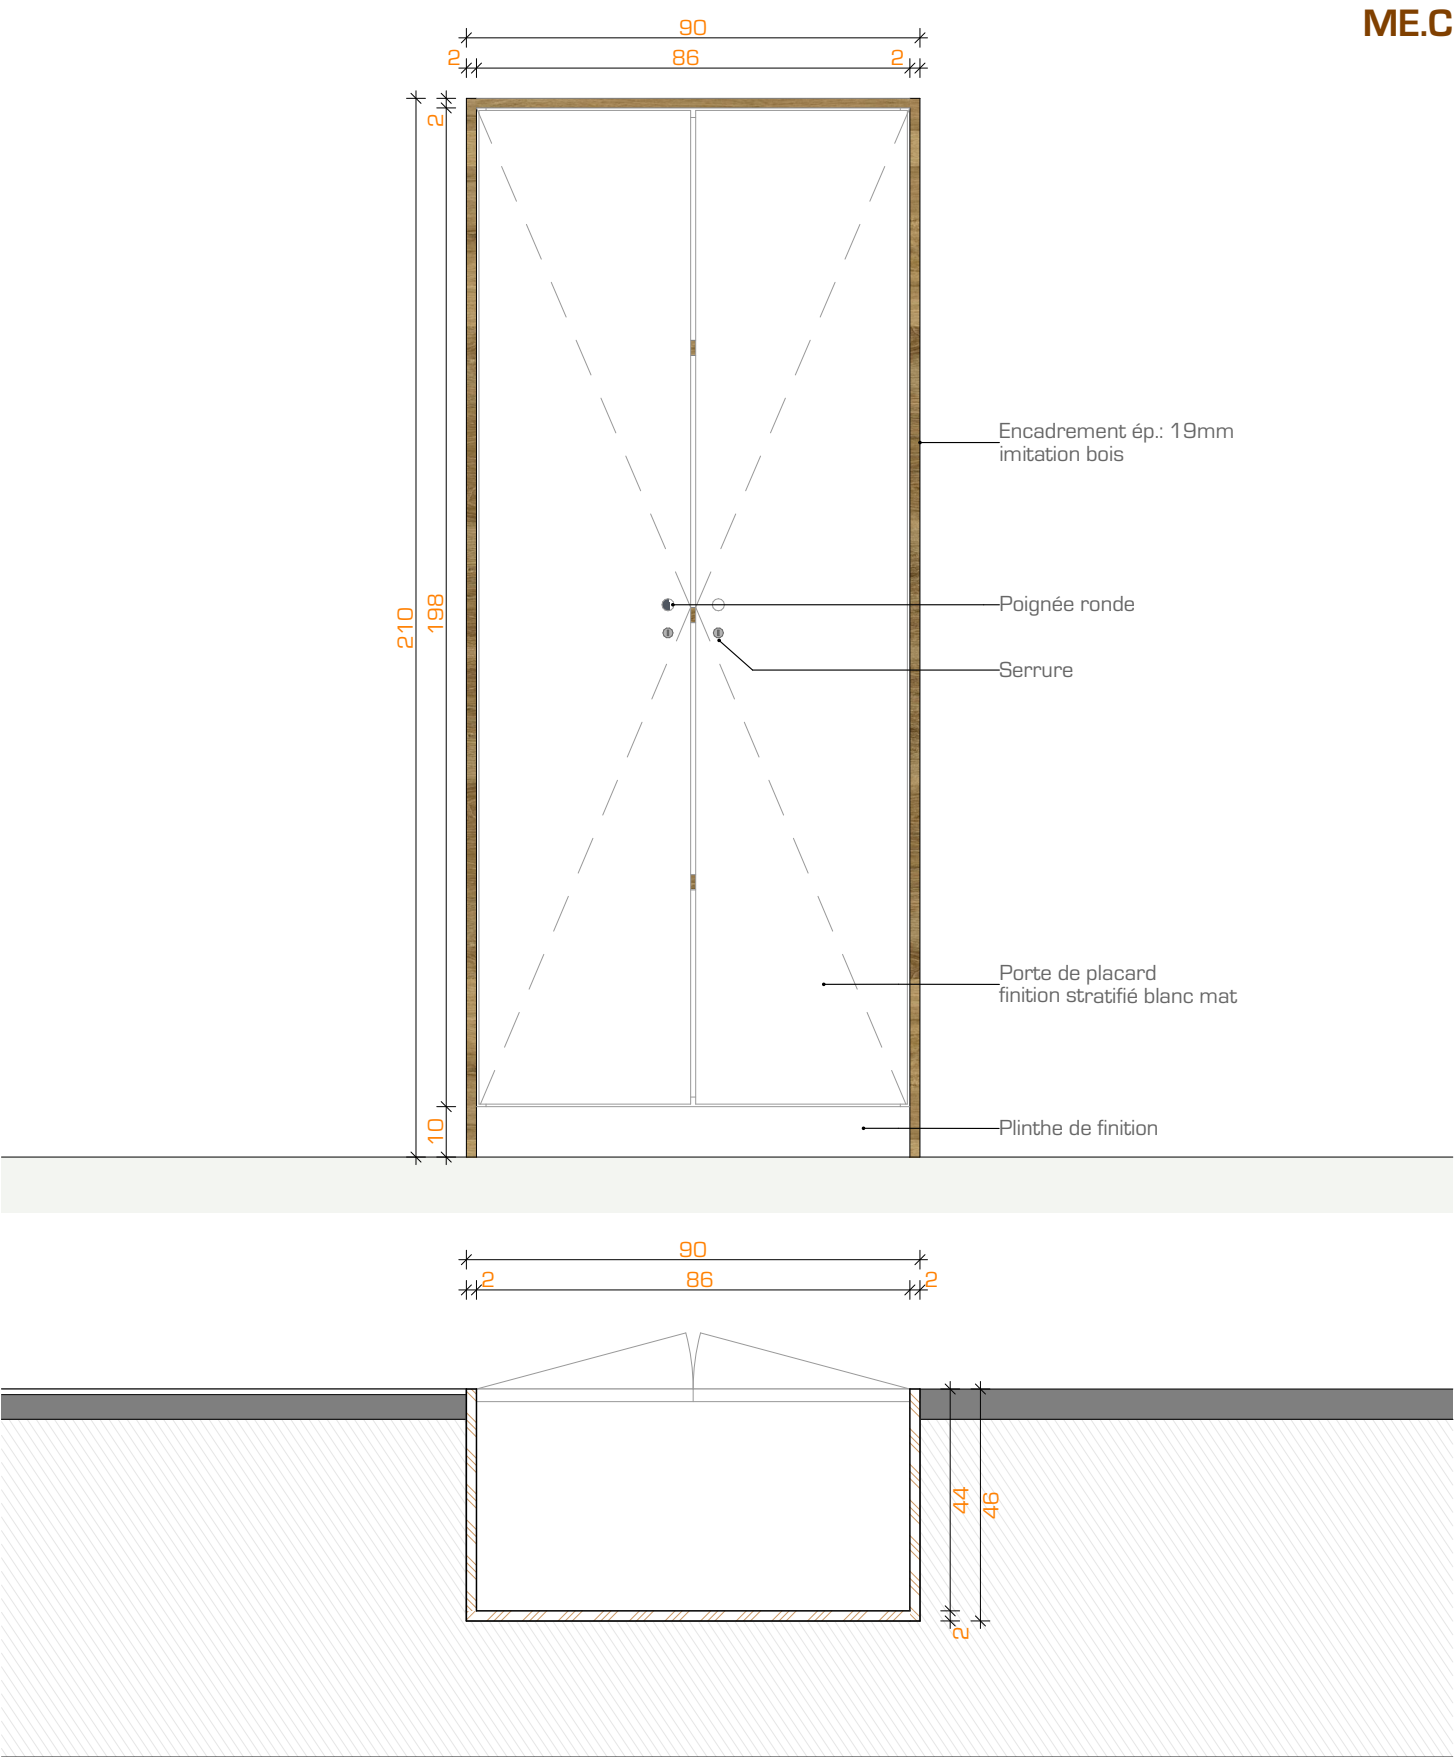

MEUBLE OPEN SPACE - ME.D

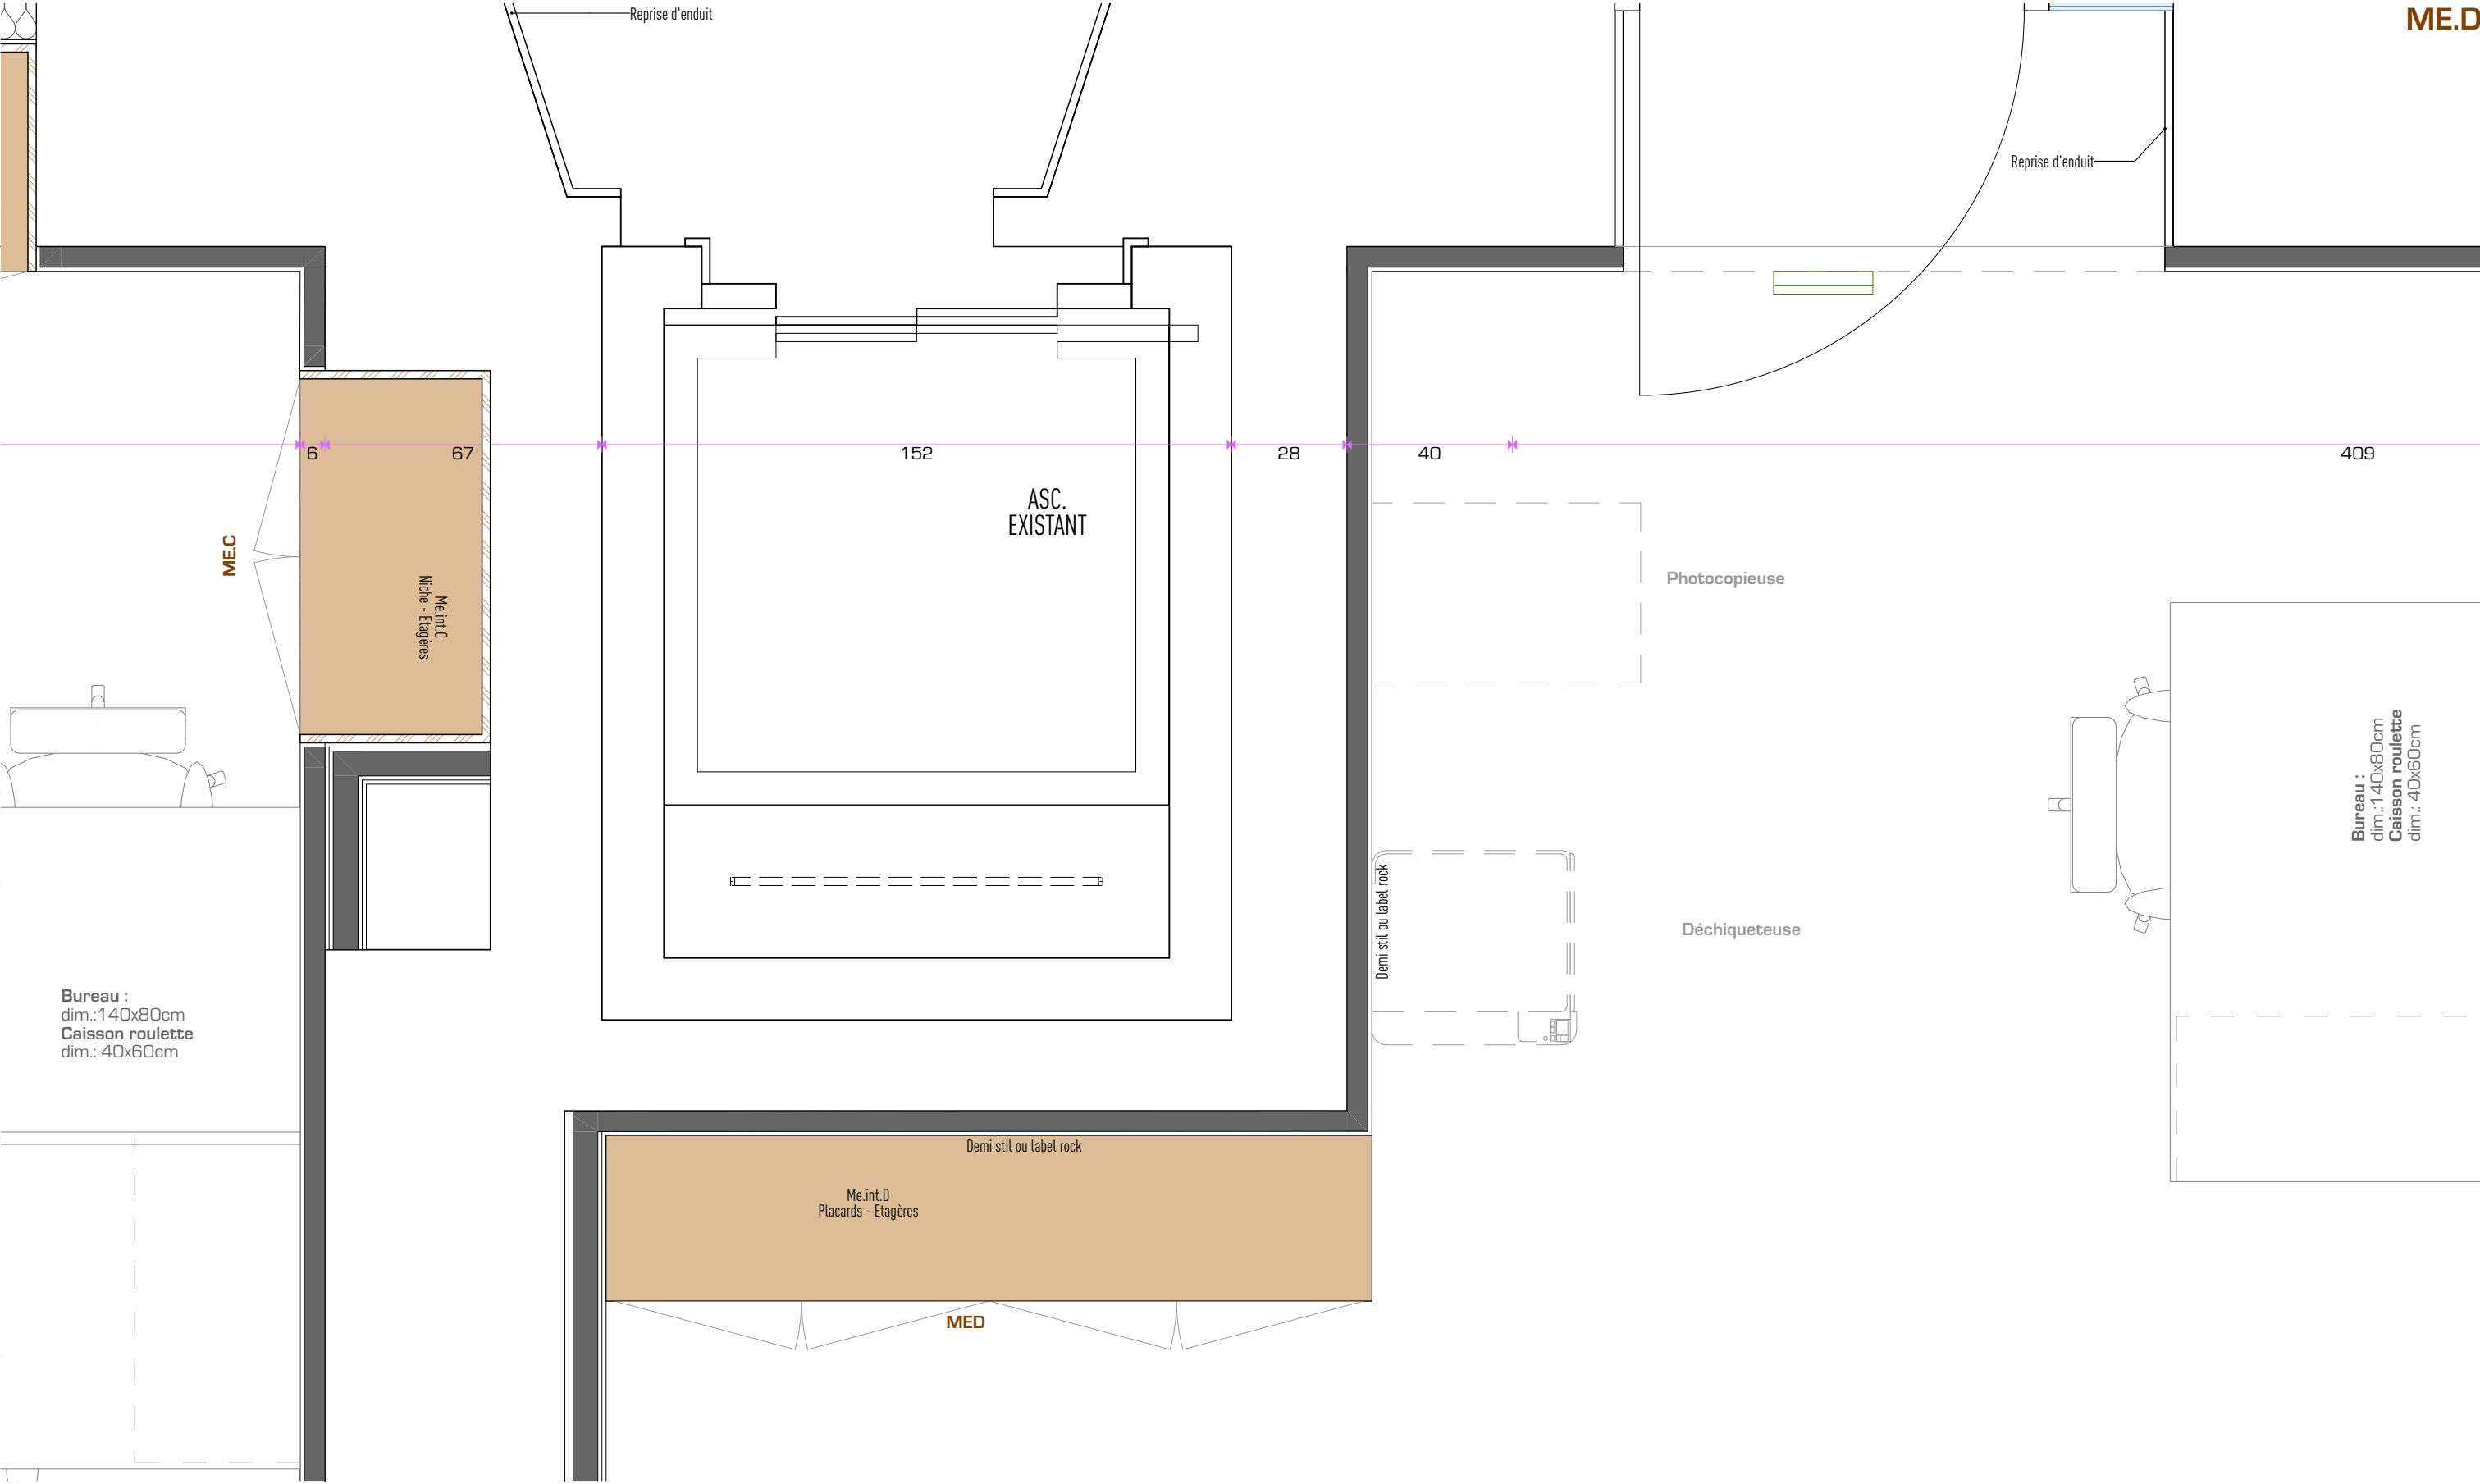

maitre d'oeuvre

M&M
Architectes

M&M Architectes
3, rue de Buross 64160 MORLAAS
tel : 05.59.27.35.07
E.mail : contact@mmarchi.fr

maitre d'ouvrage

CAF des Pyrénées-Atlantiques
10 avenue Maréchal Foch
64100 BAYONNE
tél: 06 13 88 17 96
contact: olivier.lamic@caf64.caf.fr


**Réhabilitation du RDC du Bâtiment
"La Villa" CAF 64**


n° d'affaire : **26E-02**

Détail ME.D - Open space
échelle: 1:15

DCE **05.05.7**


30/06/2026

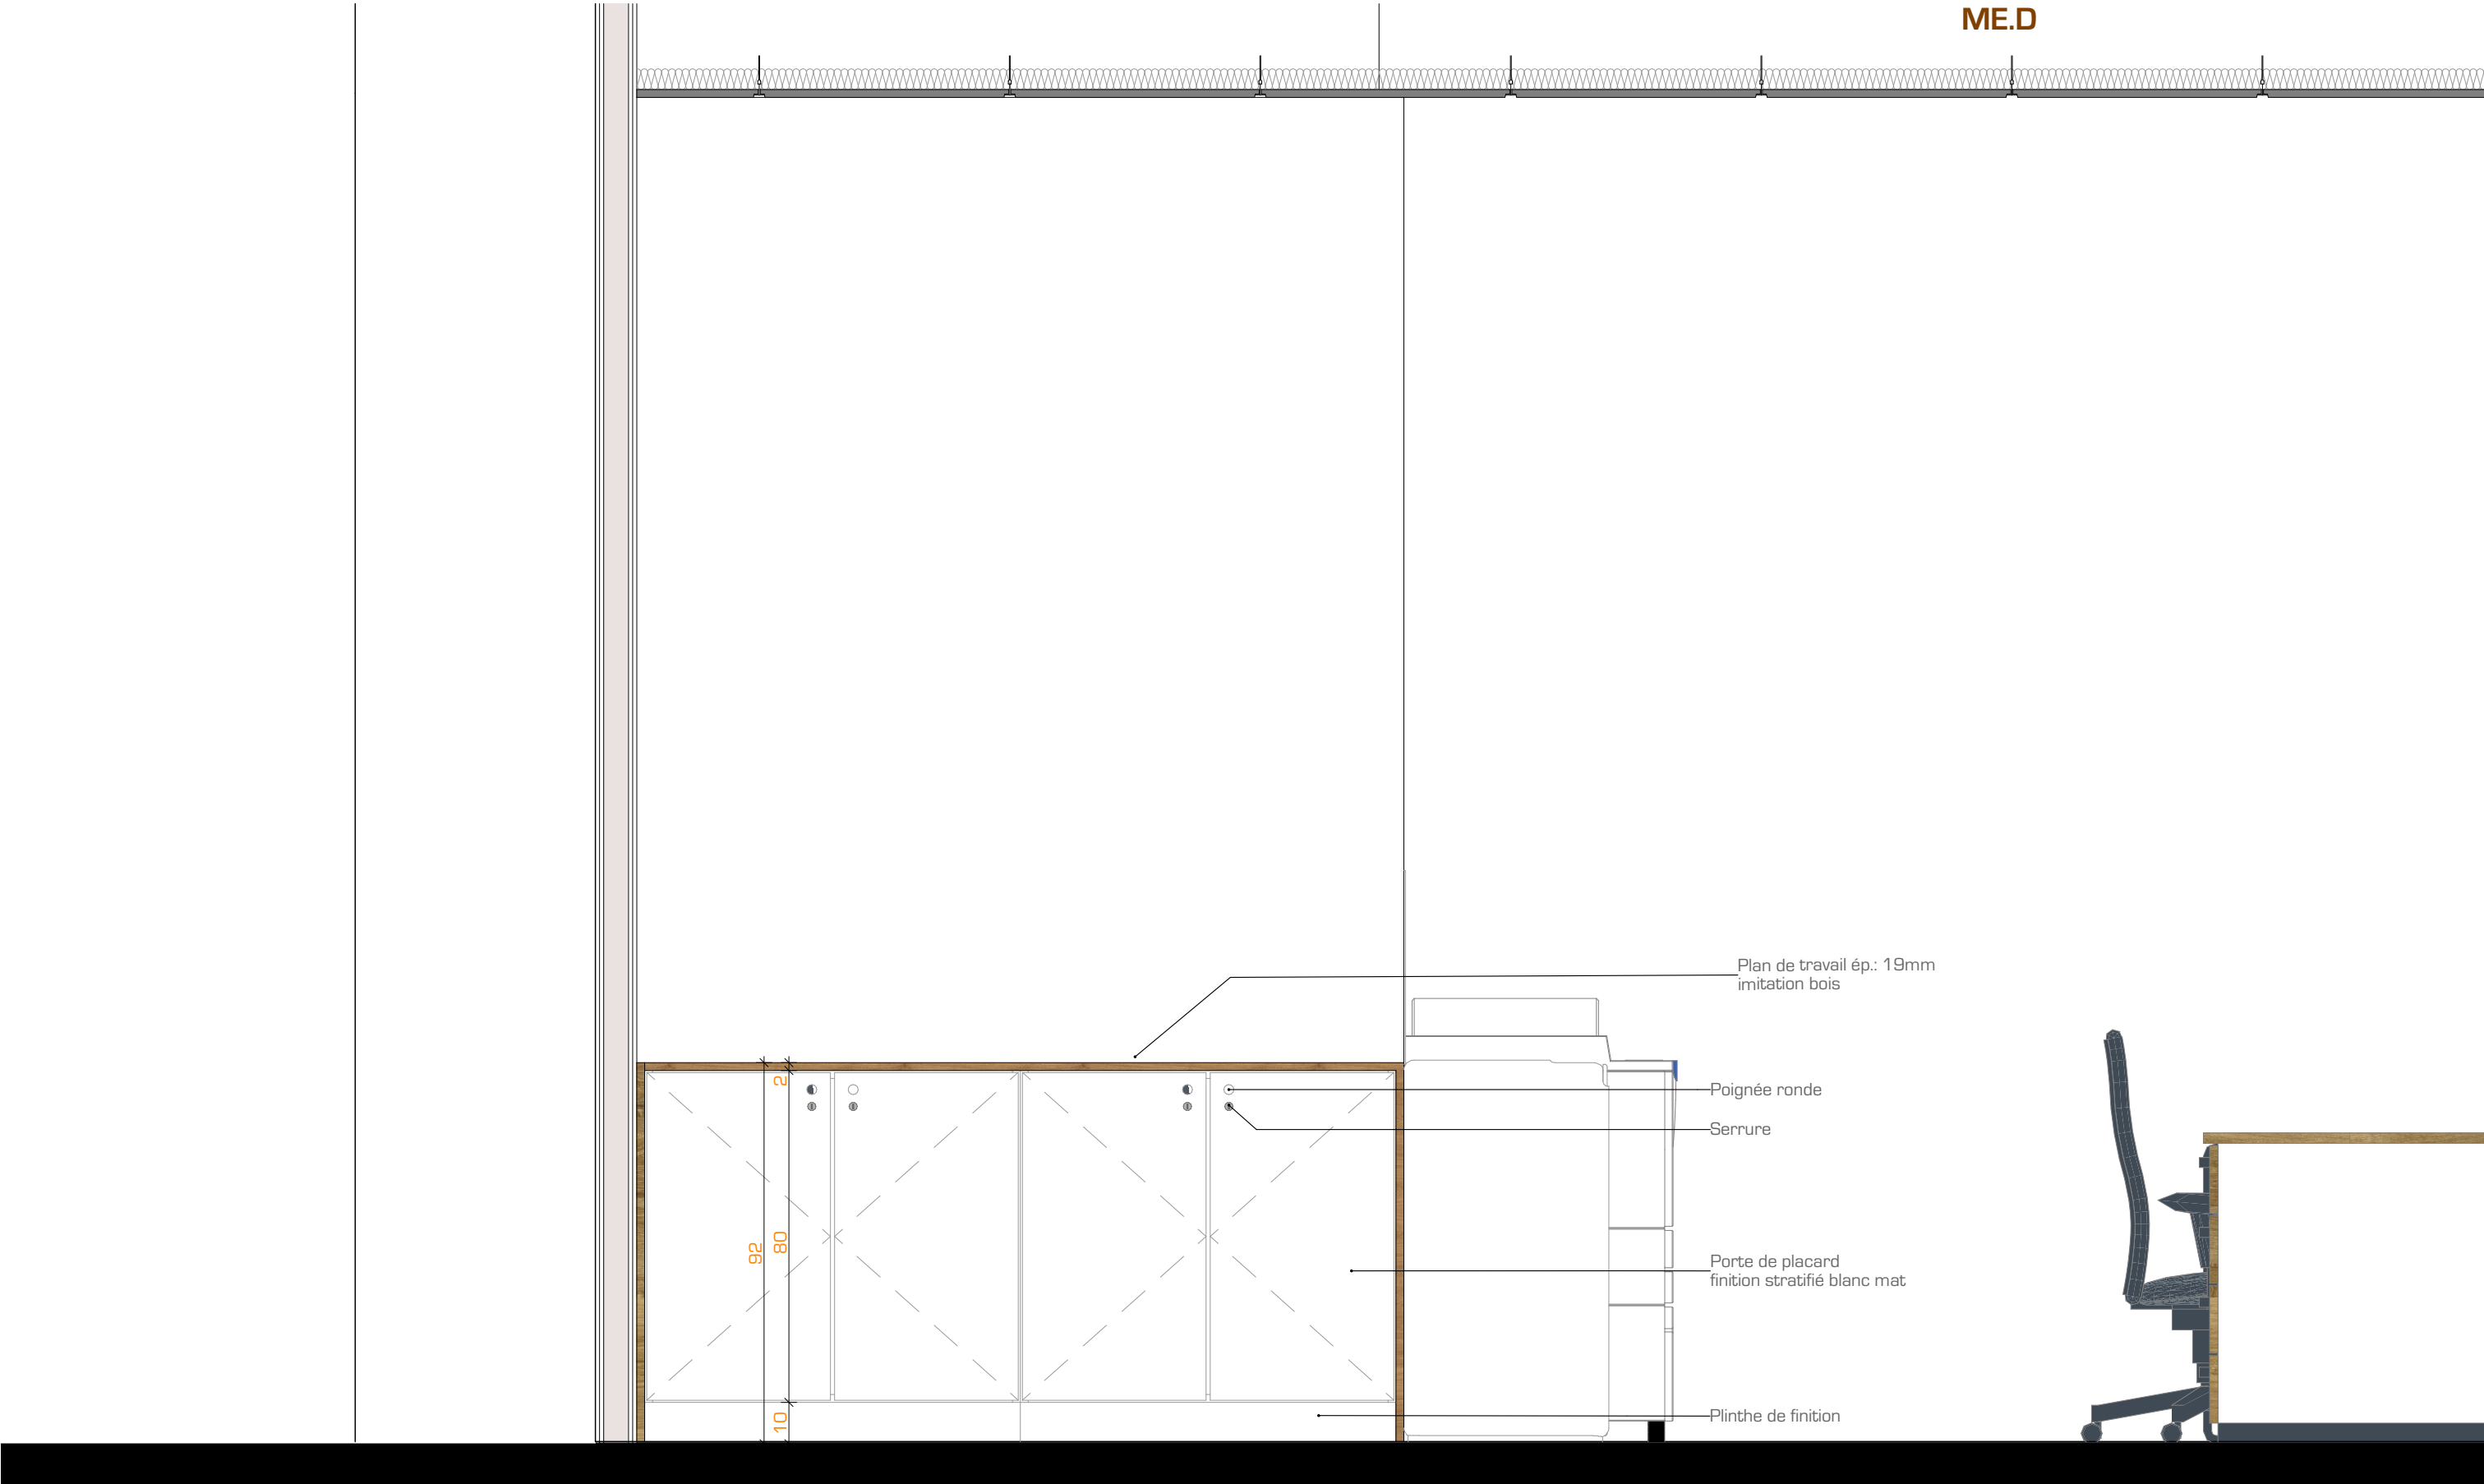





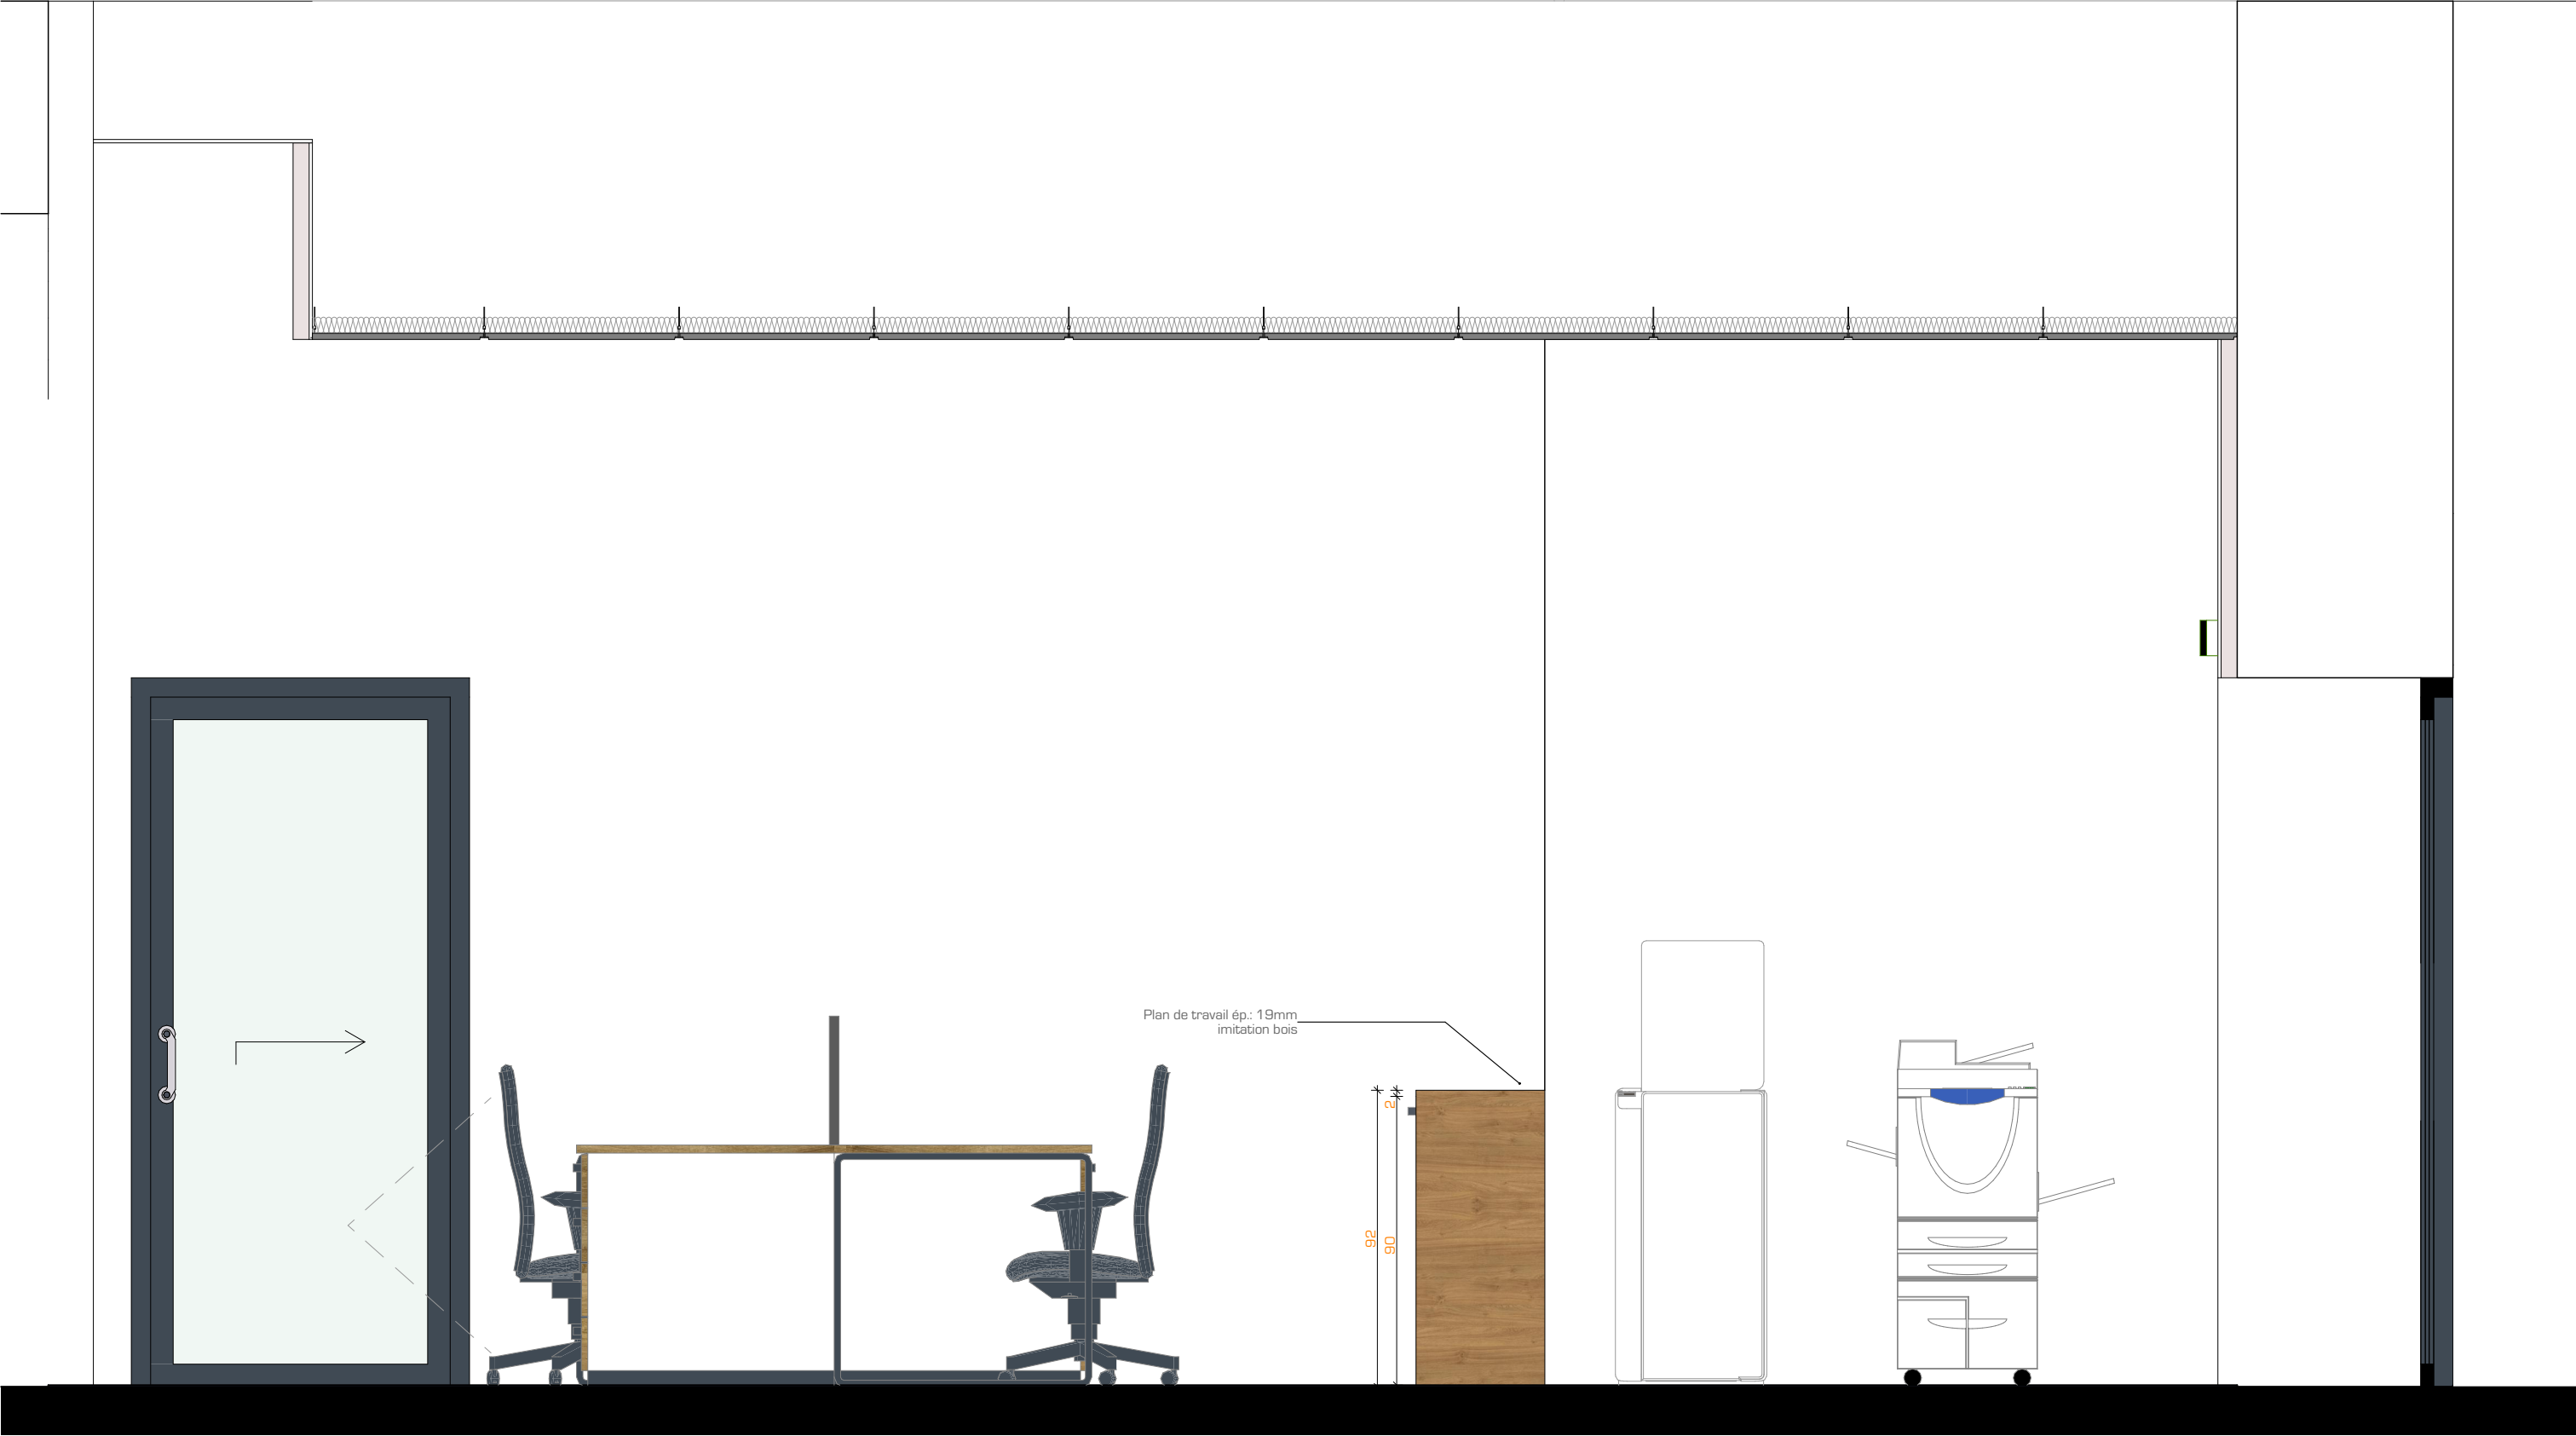


MEUBLE BUREAU SI - ME.G & ME.L

ME.G

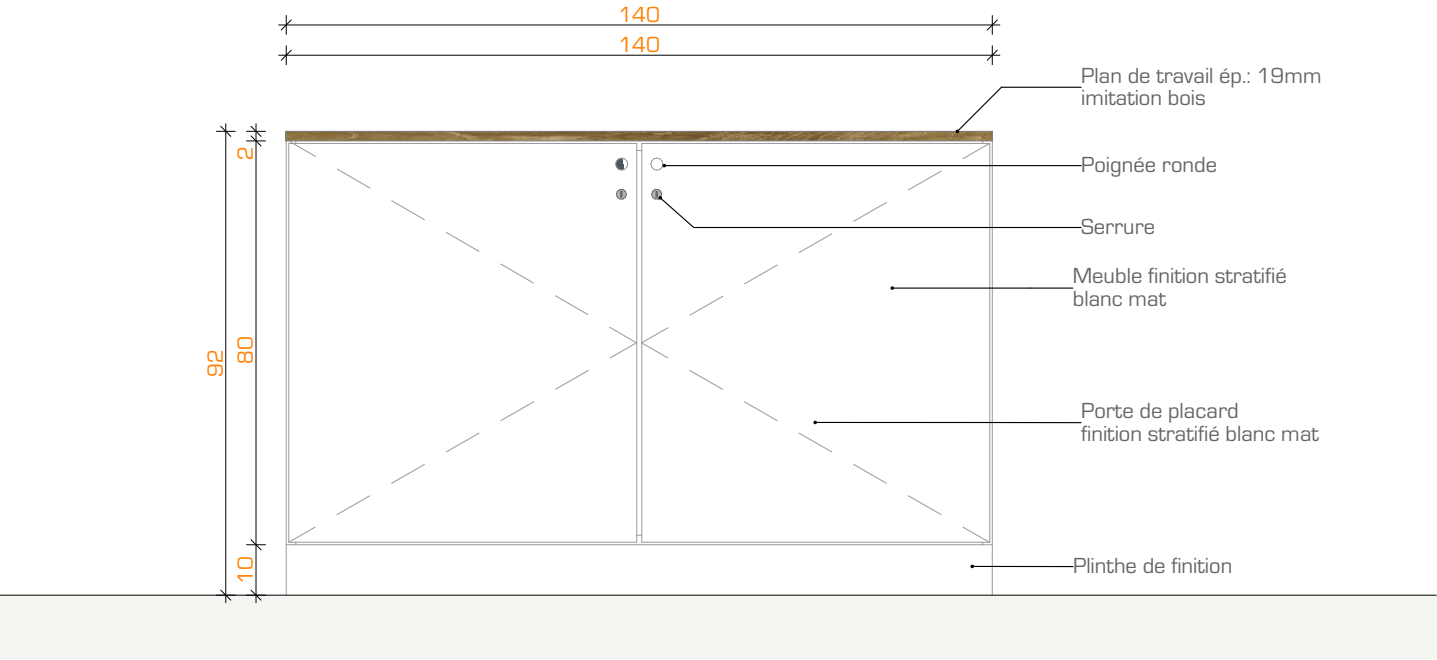

ME.L

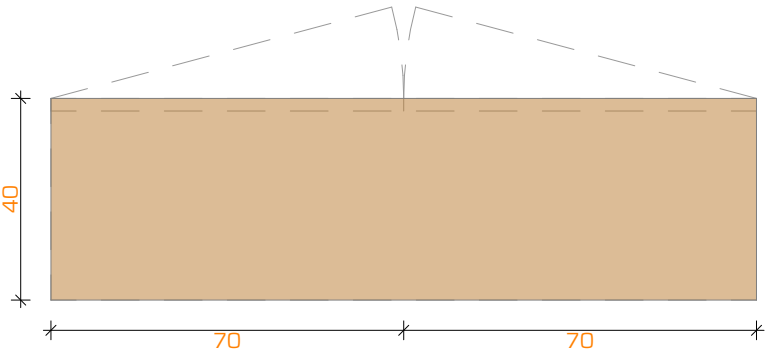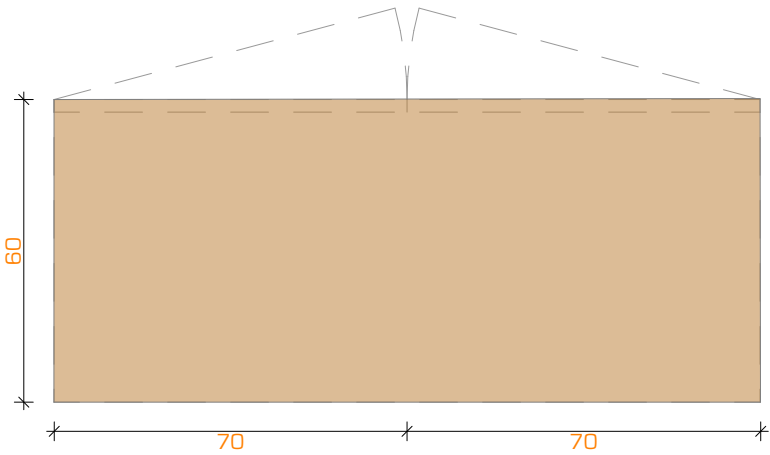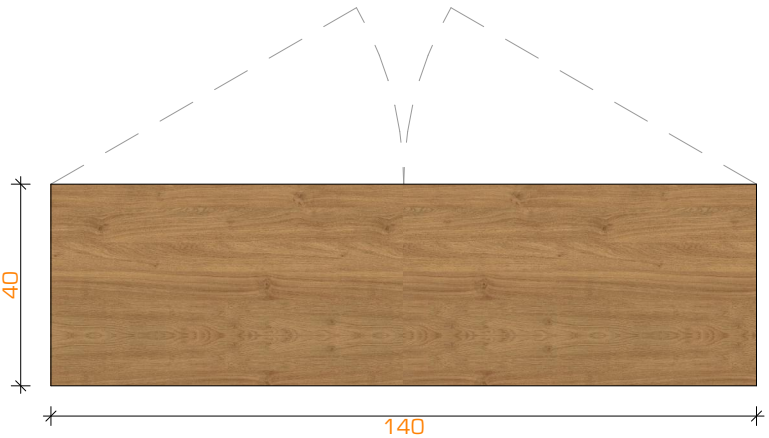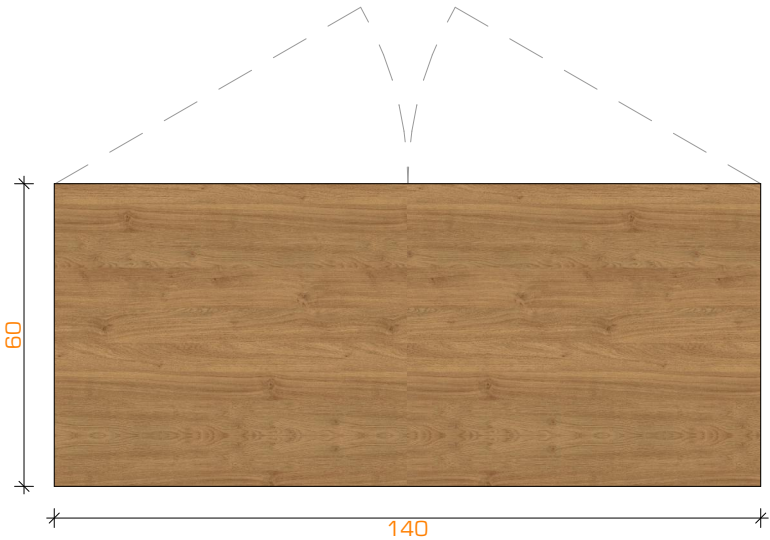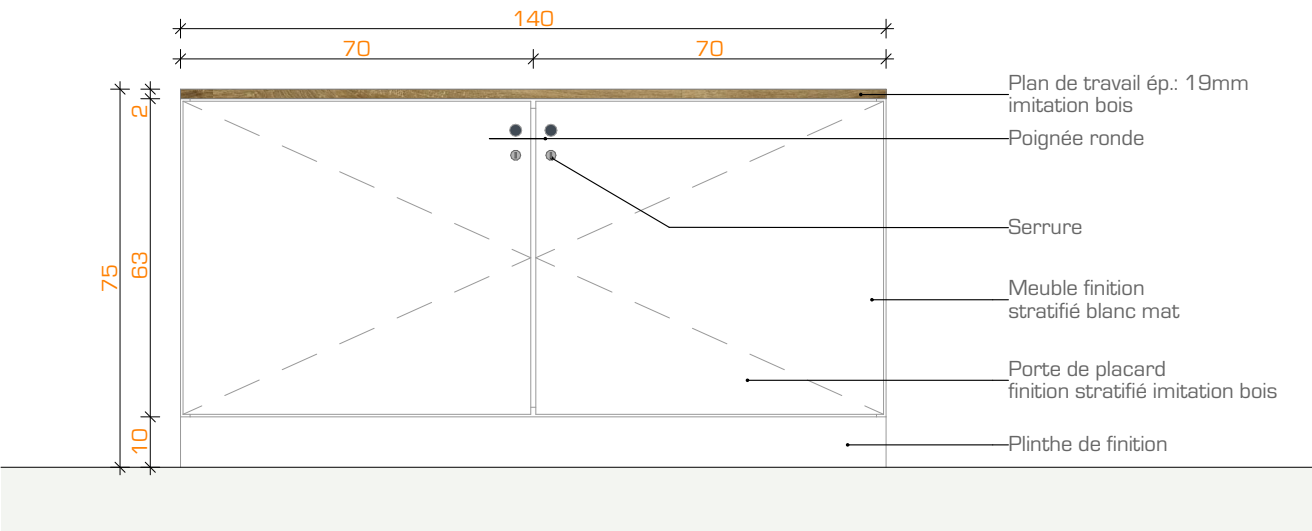

ME.H

MEUBLE BAS :
- dim.: 60x140x92cm ht
- 2 portes battantes
- 2 étagère sur crémaillère invisible

ME.L

MEUBLE BAS :
- dim.: 40x140x92cm ht
- 2 portes battantes
- 1 étagère sur crémaillère invisible

maitre d'oeuvre

M&M Architectes
3, rue de Buros 64160 MORLAÀS
tel : 05.59.27.35.07
E.mail : contact@mmarchi.fr



maitre d'ouvrage

CAF des Pyrénées-Atlantiques
10 avenue Maréchal Foch
64100 BAYONNE
tél: 06 13 88 17 96
contact: olivier.lamic@caf64.caf.fr

**Réhabilitation du RDC du Bâtiment
"La Villa" CAF 64**


n° d'affaire : 26E-02

Détail ME.G & ME.L - Bureau SI
échelle: 1:15


DCE 05.05.10

30/06/2026



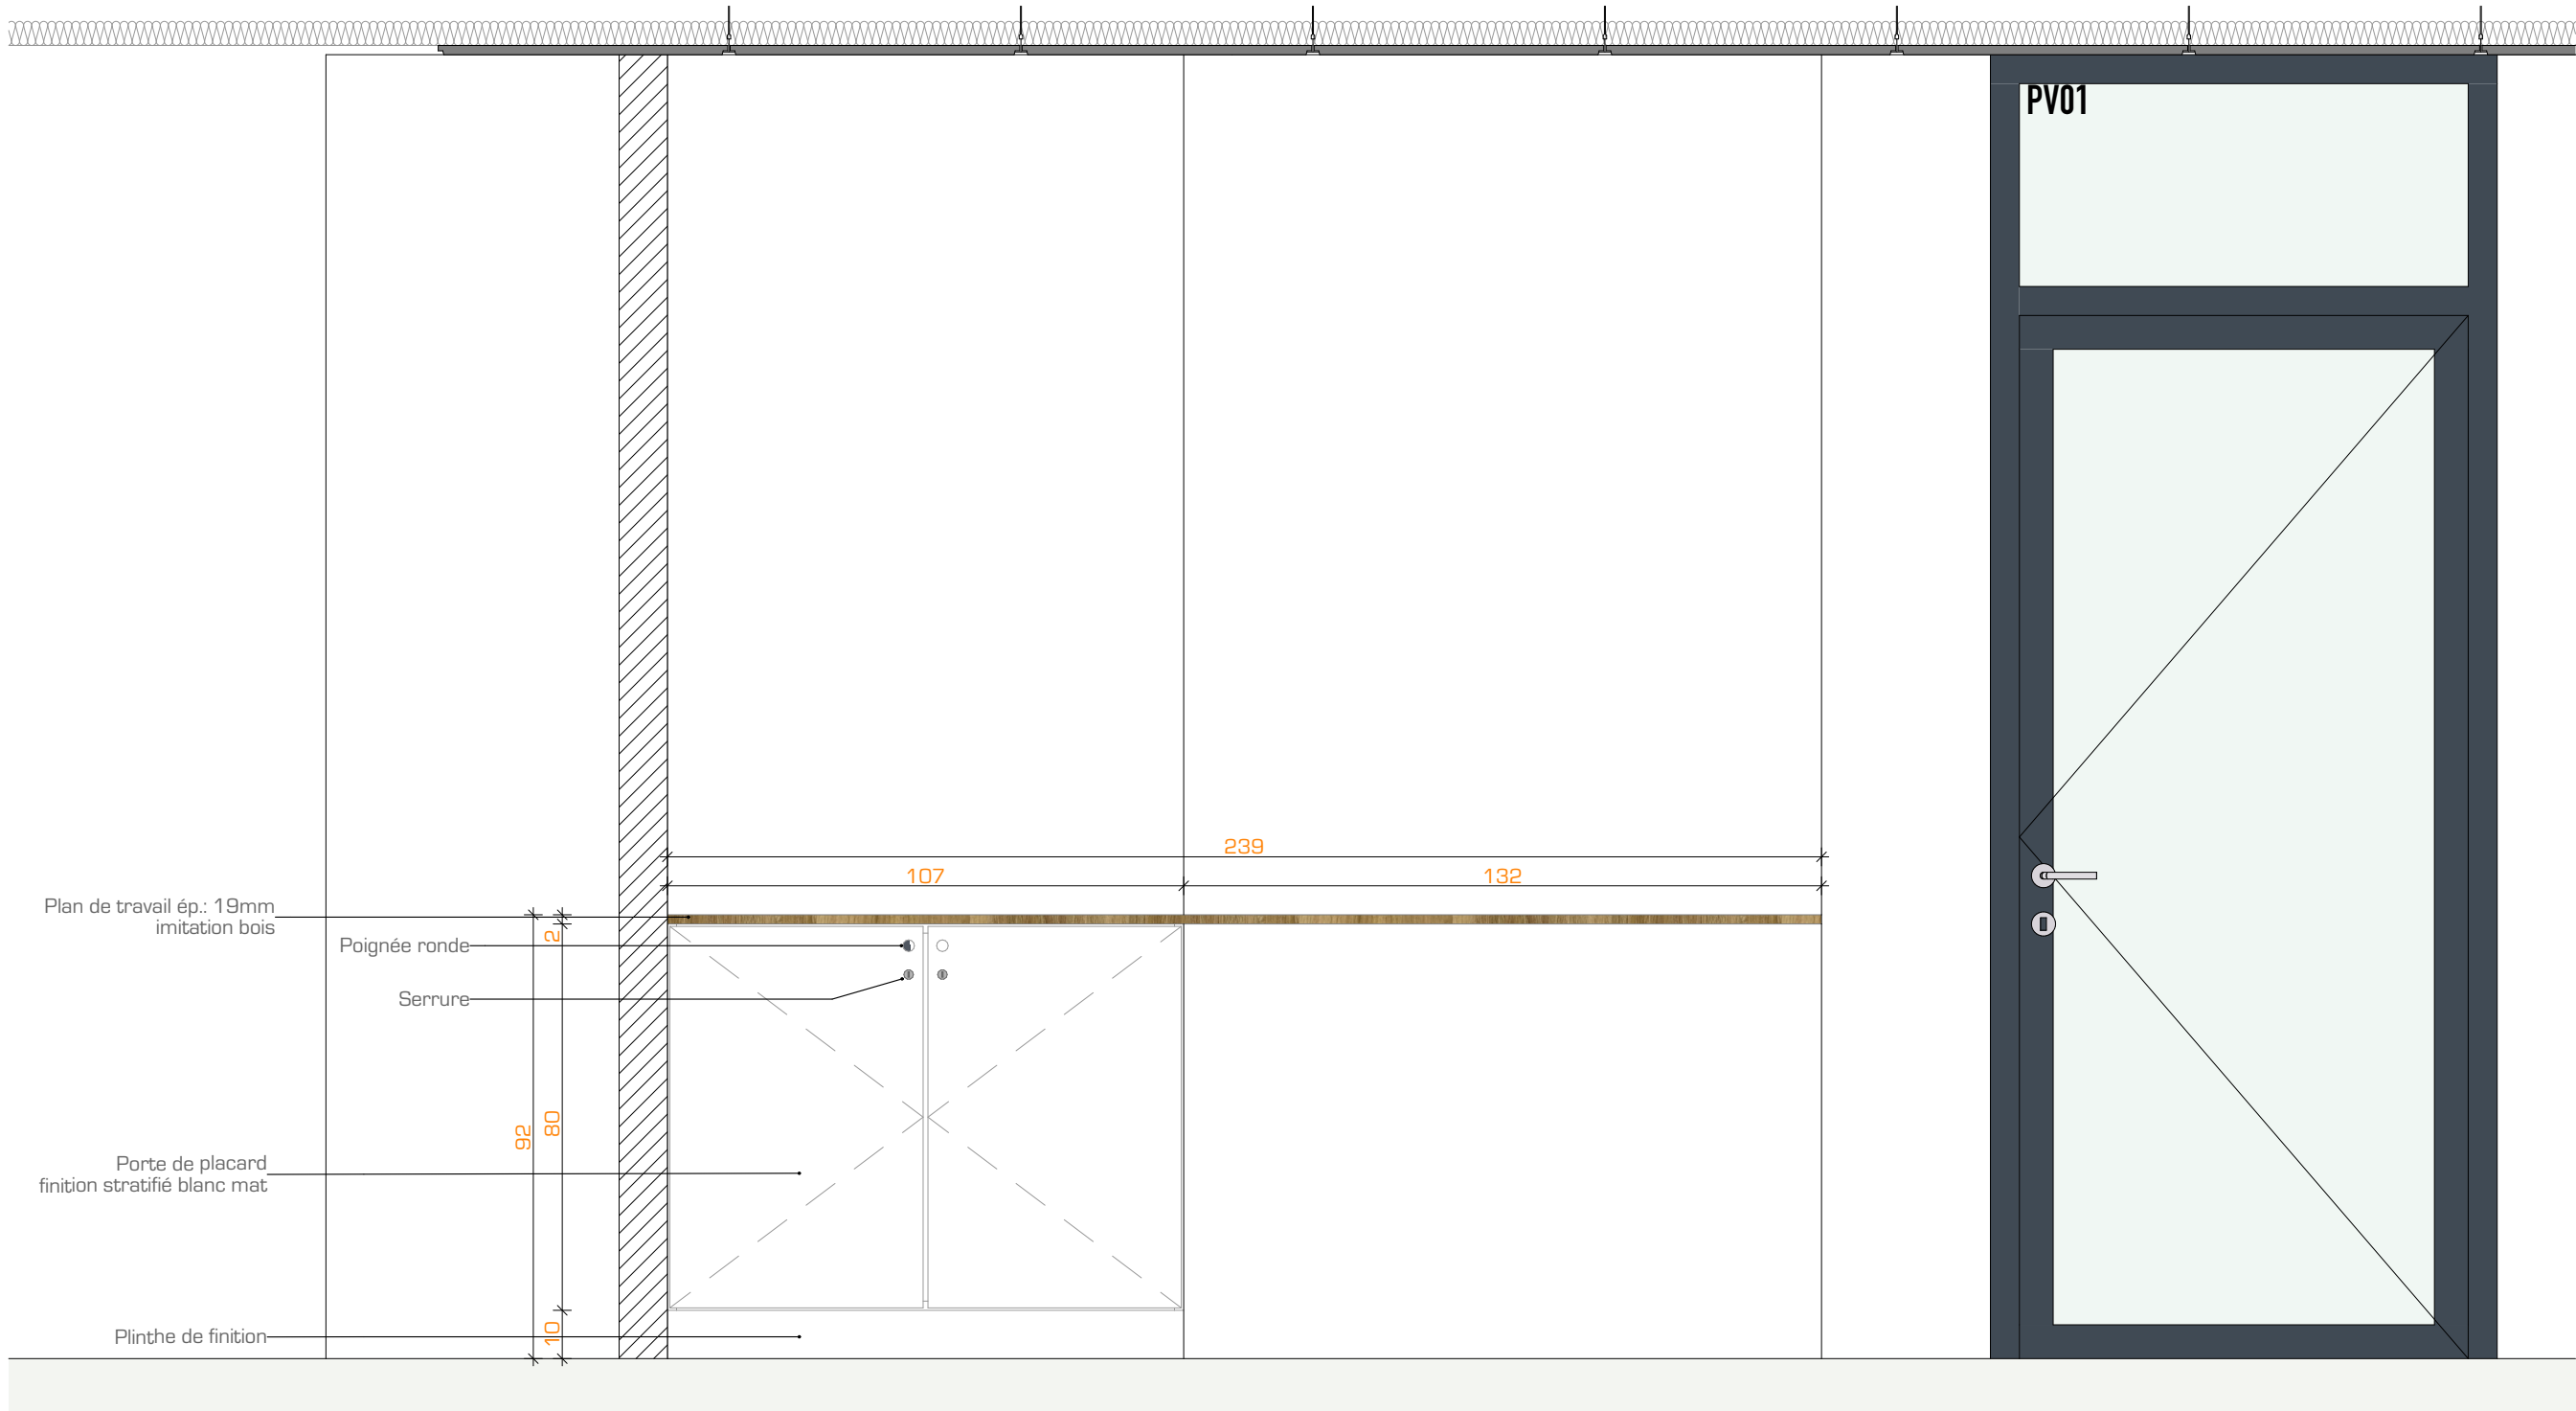

MEUBLE RANGEMENT LOCAL SERVEUR - ME.K

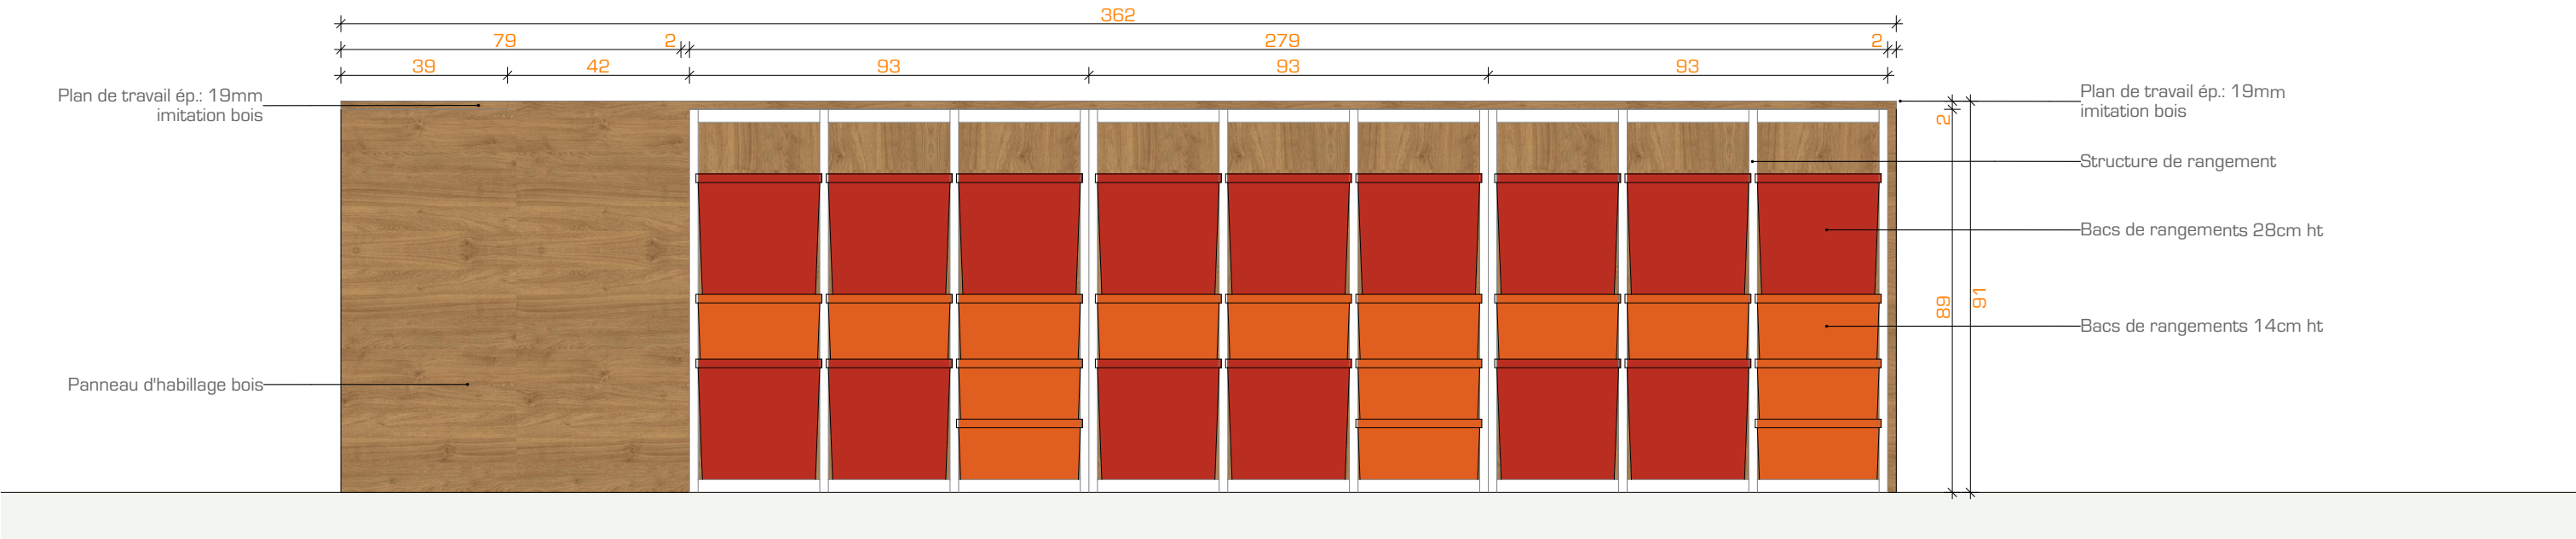

maitre d'oeuvre
M&M Architectes
3, rue de Buros 64160 MORLAÀS
tel : 05.59.27.35.07
E.mail : contact@mmarchi.fr



maitre d'ouvrage
CAF des Pyrénées-Atlantiques
10 avenue Maréchal Foch
64100 BAYONNE
tél: 06 13 88 17 96
contact: olivier.lamic@caf64.caf.fr


**Réhabilitation du RDC du Bâtiment
"La Villa" CAF 64**
n° d'affaire : **26E-02**

Détail ME.K
échelle: 1:15

DCE **05.05.13**

30/06/2026

MEUBLE RANGEMENT LOCAL SERVEUR - ME.K

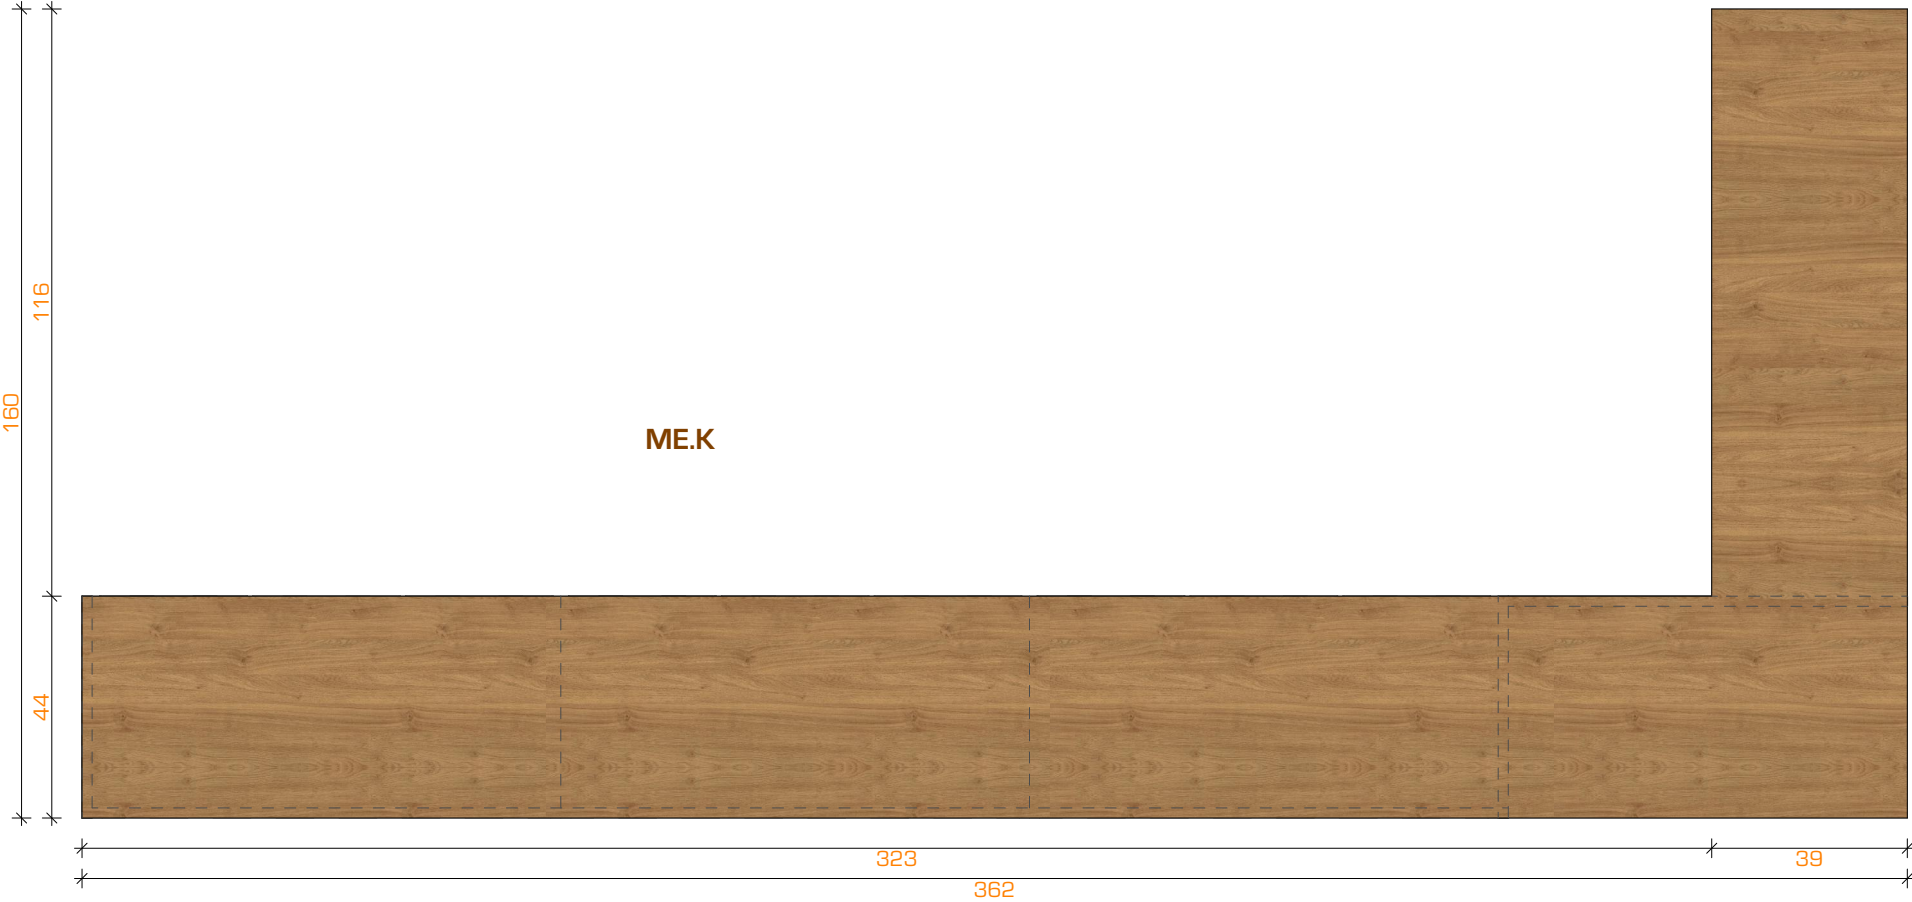

maitre d'oeuvre
M&M Architectes
3, rue de Buross 64160 MORLAAS
tel : 05.59.27.35.07
E.mail : contact@mmarchi.fr



maitre d'ouvrage
CAF des Pyrénées-Atlantiques
10 avenue Maréchal Foch
64100 BAYONNE
tél: 06 13 88 17 96
contact: olivier.lamic@caf64.caf.fr




**Réhabilitation du RDC du Bâtiment
"La Villa" CAF 64**
n° d'affaire : **26E-02**

Détail ME.K
échelle: 1:15

DCE **05.05.14**

30/06/2026



MEUBLE COURRIER - ME.M

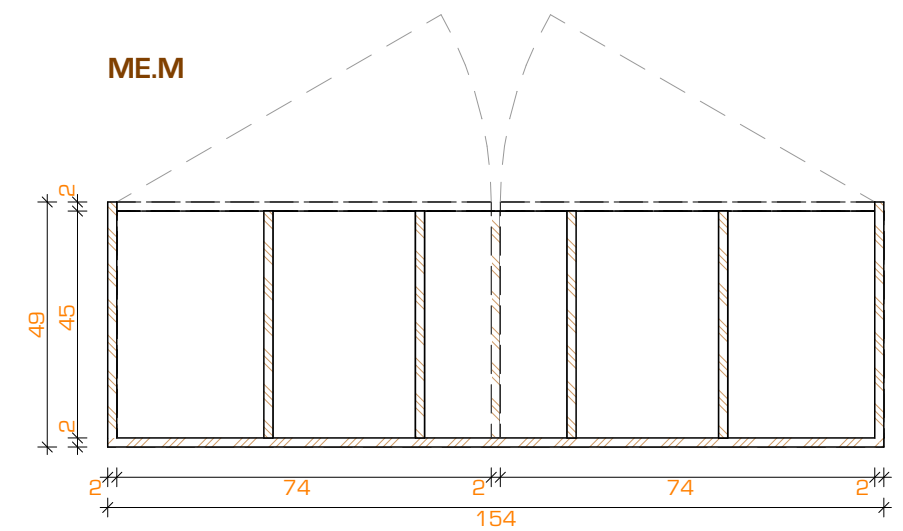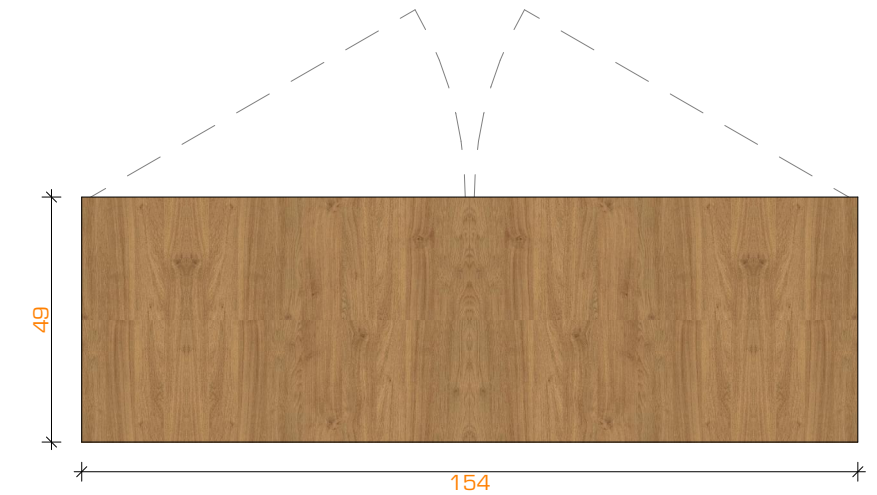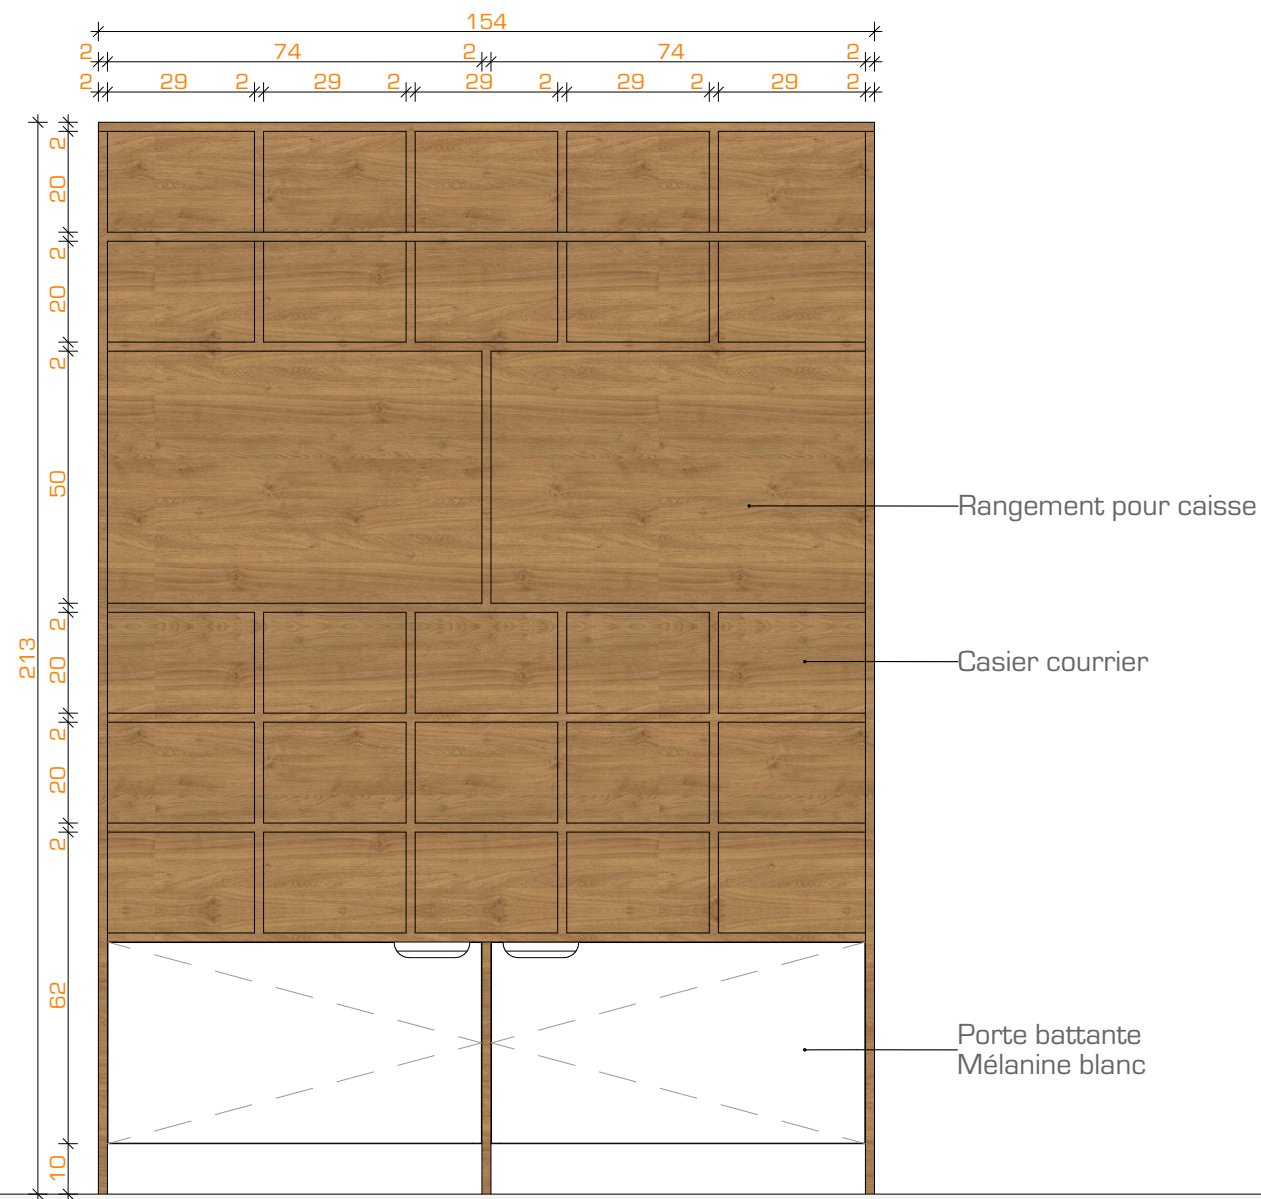


MEUBLE DE CASIER COURRIER :

- dim.: 50 x 154 x 213cm ht
- Partie basse : 2 portes battantes sur socle de 10cm
- Partie haute : 25 casiers individuels LxPxH (29x45x20cm ht
2 grands casiers LxPxH (74x45x50cm ht)

MEUBLE COURRIER - ME.O

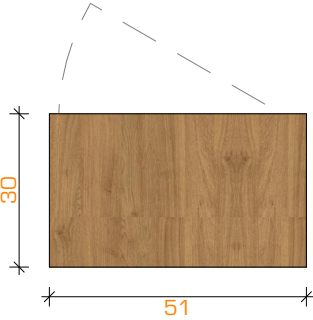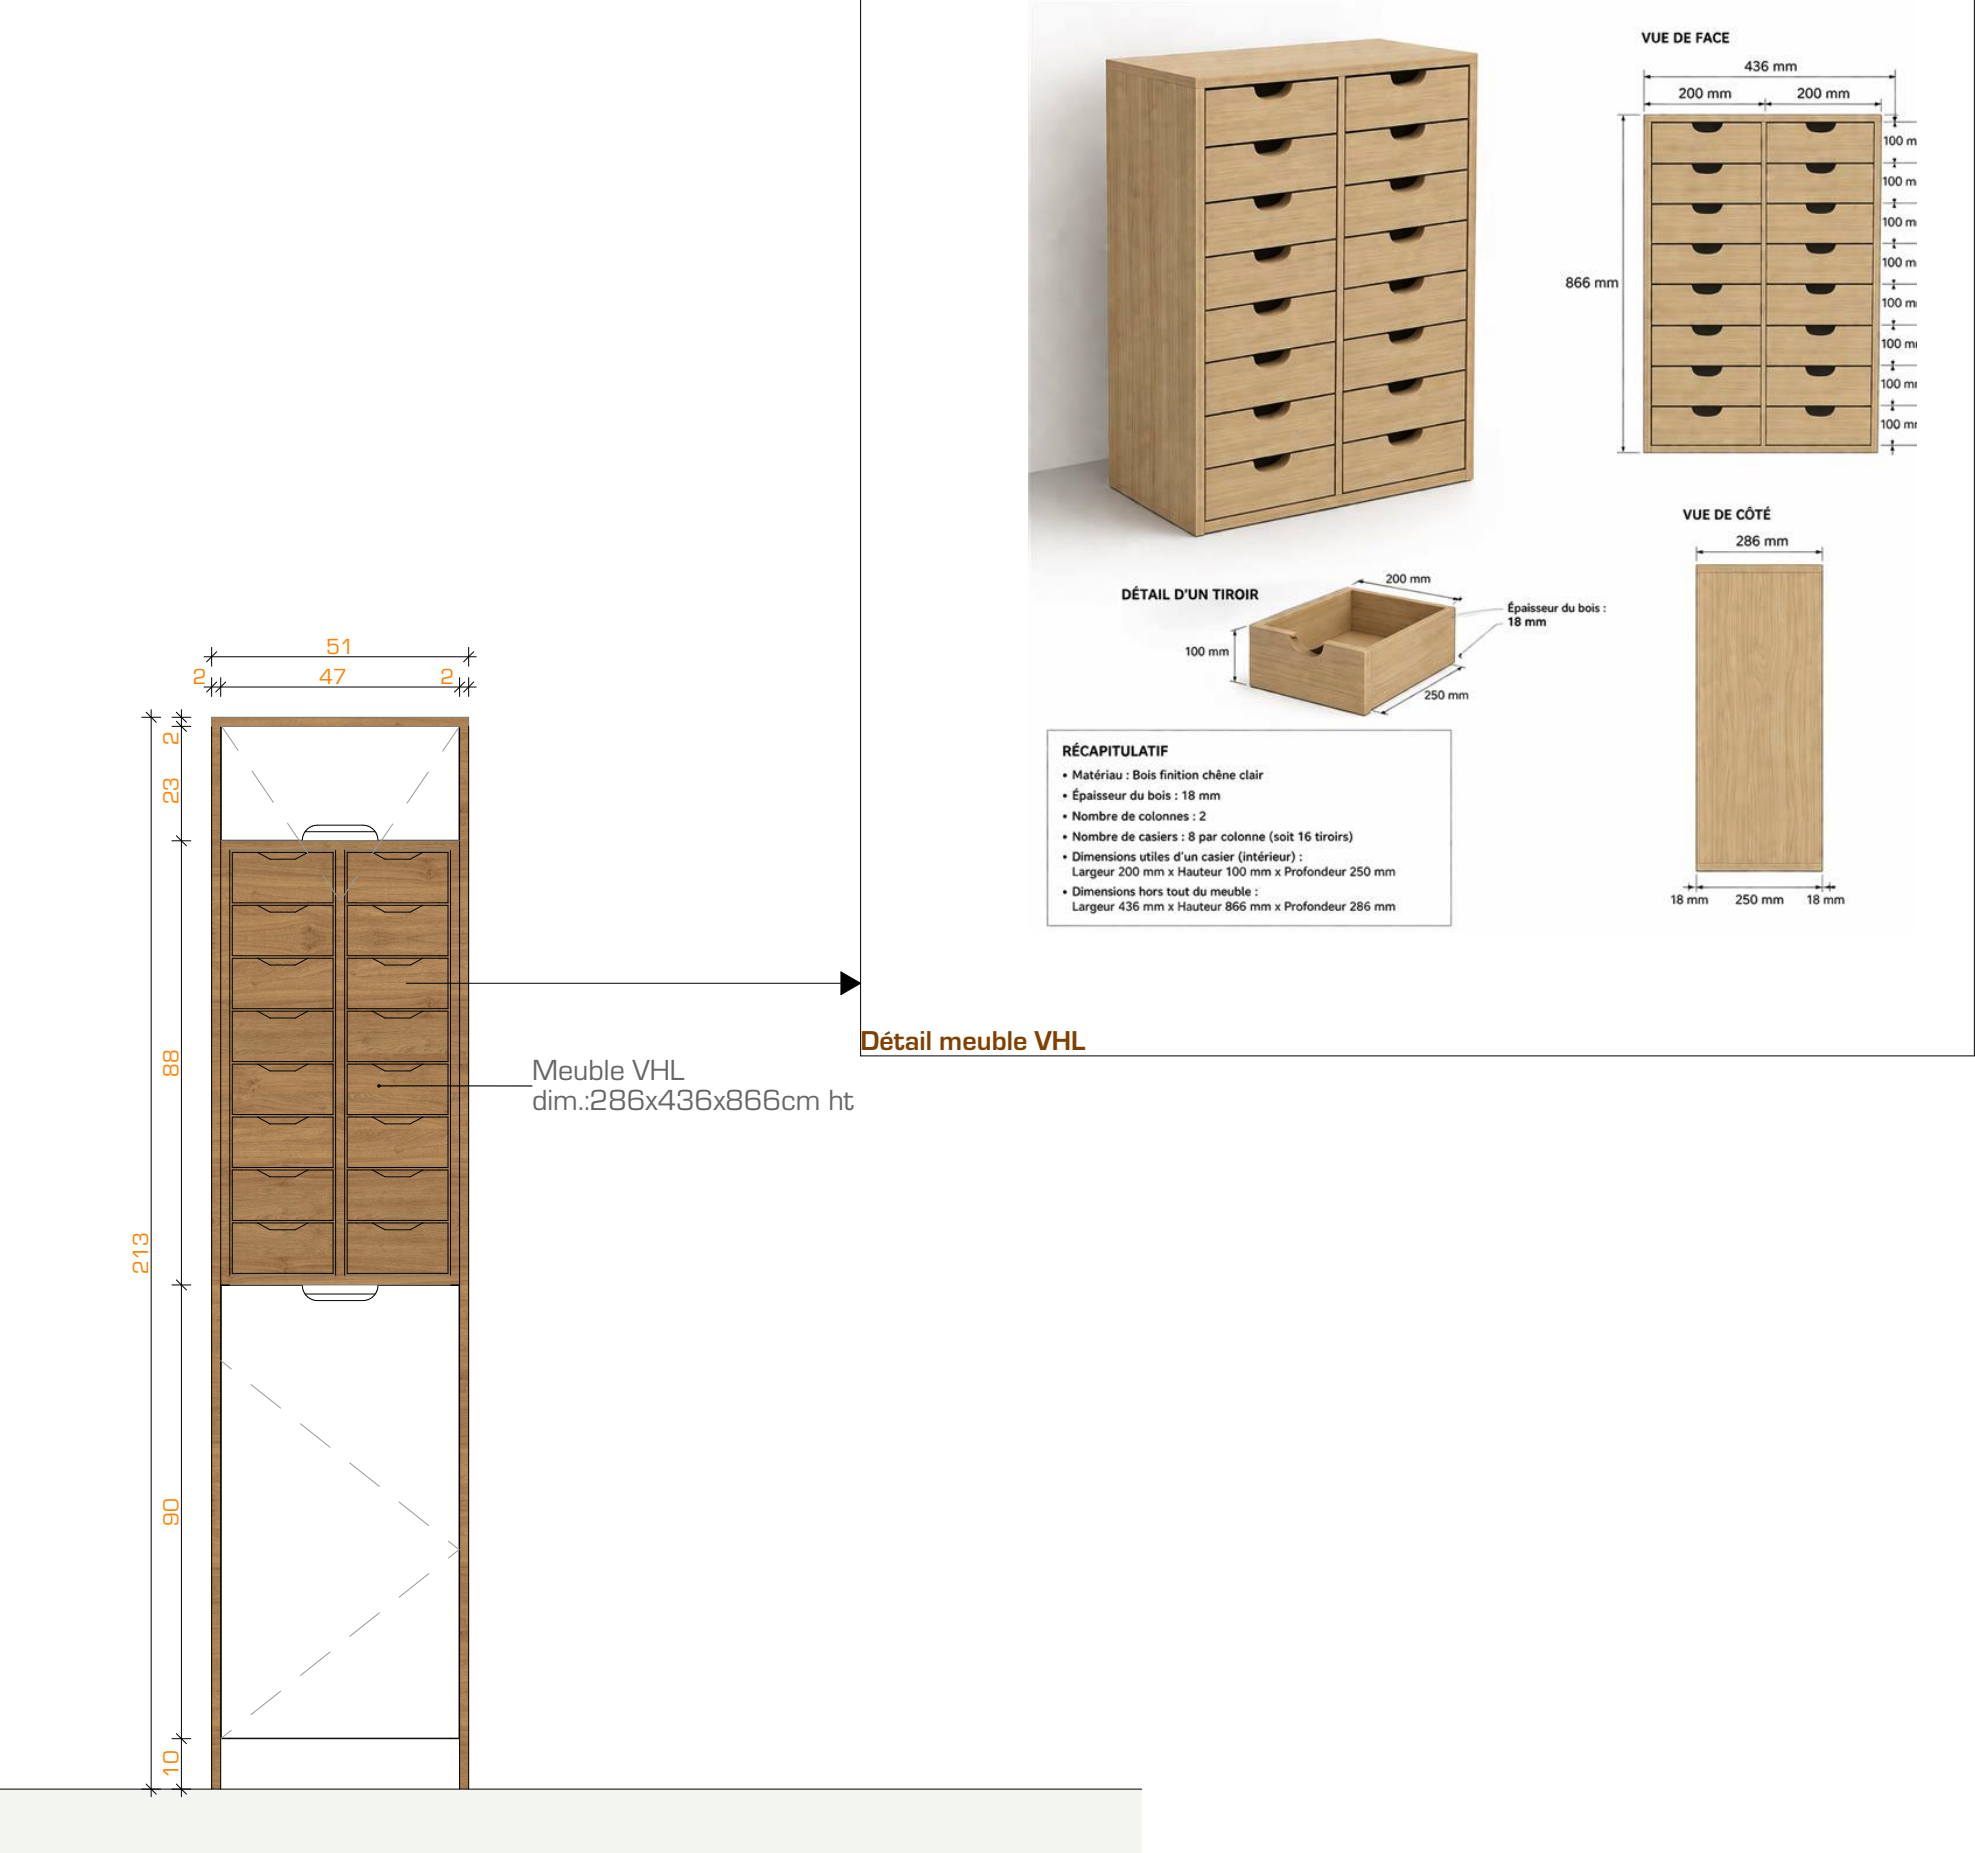

ME.O

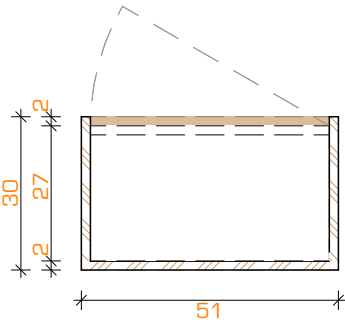

MEUBLE COLONNE DE RANGEMENT :

- dim.: 30x51x213cm ht
- Partie basse : 1 porte battante 90cm ht finition blanc mat
- Partie central : 16 tiroirs de rangement finition imitation bois
- Partie haute : 1 porte battante 23cm ht finition blanc mat
- Plinthe de 10cm ht

maitre d'oeuvre

M&M Architectes

3, rue de Buros 64160 MORLAÀS
tel : 05.59.27.35.07
E.mail : contact@mmarchi.fr



maitre d'ouvrage

CAF des Pyrénées-Atlantiques

10 avenue Maréchal Foch
64100 BAYONNE
tél: 06 13 88 17 96
contact: olivier.lamic@caf64.caf.fr

Réhabilitation du RDC du Bâtiment
"La Villa" CAF 64

n° d'affaire : 26E-02

Détail ME.O - Courrier
échelle: 1:15

DCE 05.05.16

30/06/2026