


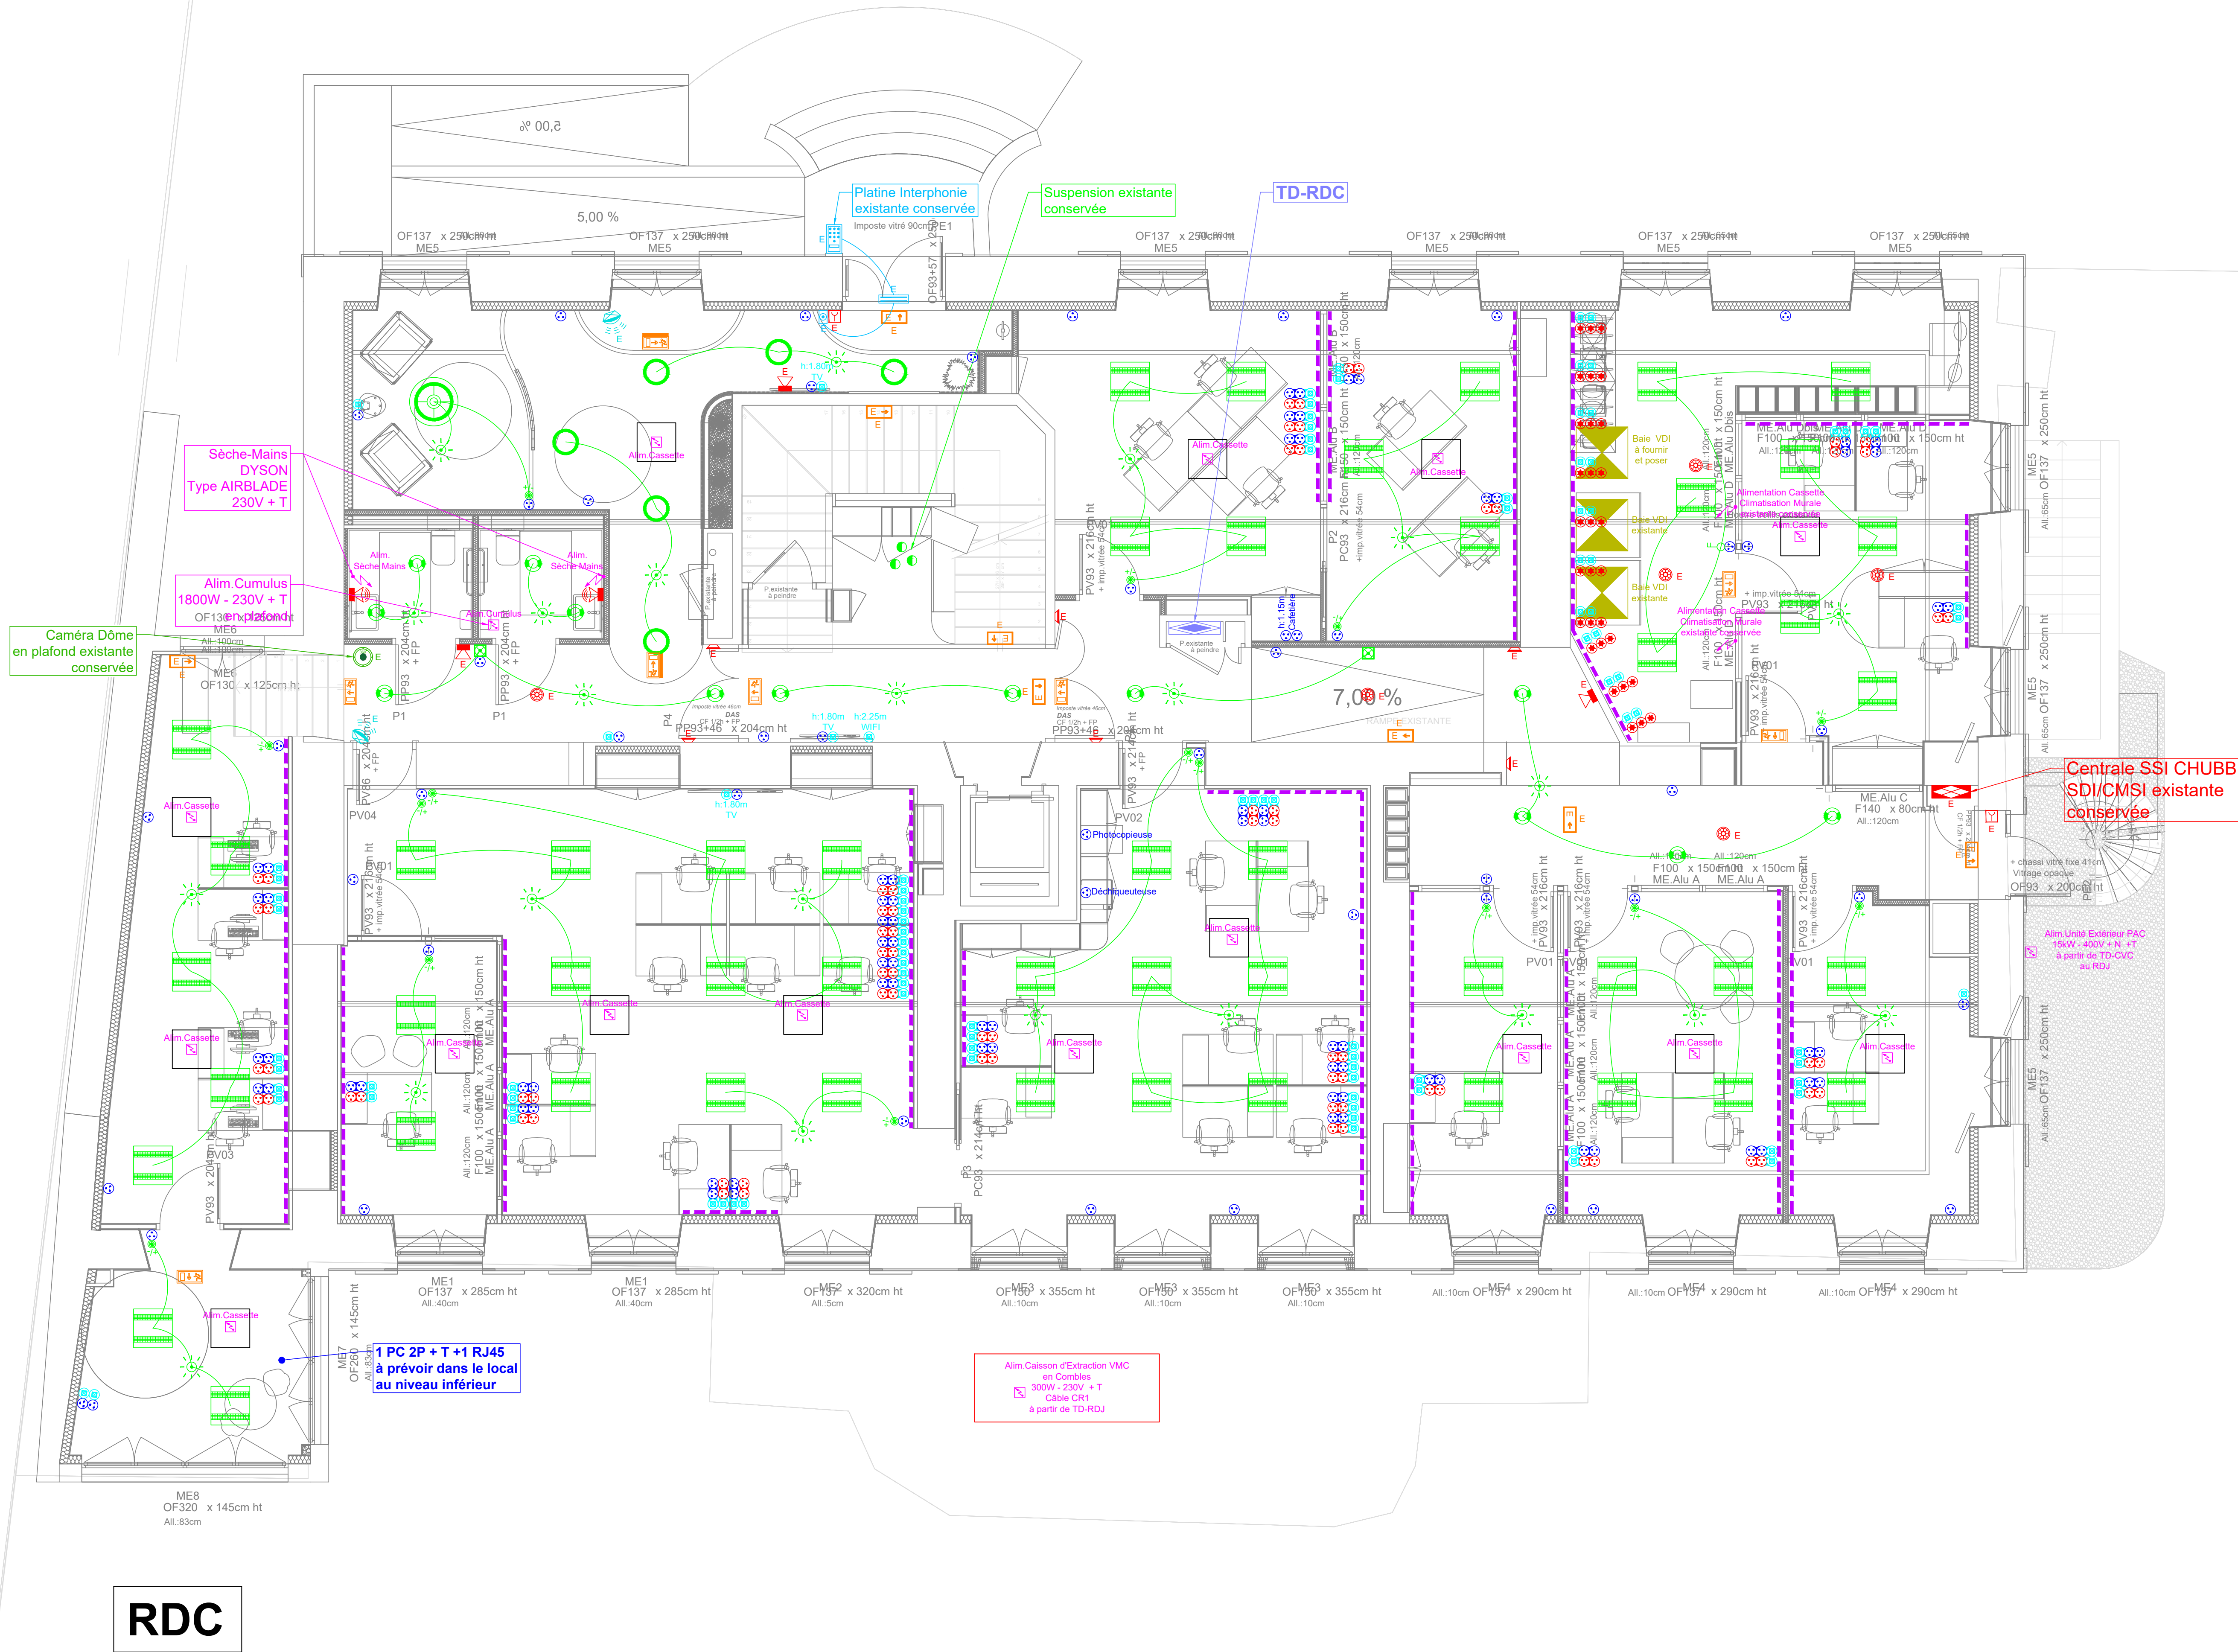

- APPAREILLAGES -

	Interrupteur double allumage encastré Hauteur = 1,10m du sol fini
	Bouton poussoir DALI encastré couplé avec détecteur Hauteur = 1,10m du sol fini
	Détecteur de mouvement encastré en placo 360° PD3N-10-FP marque BEG ou équivalent
	Prise de courant encastrée 2P+T 16A/230V sur réseau normal Hauteur = 0,30m du sol fini
	Prise de courant encastrée avec détecteur 2P+T 16A/230V sur réseau spécifique Hauteur = 0,30m du sol fini
	Prise RJ45 encastrée catégorie 6A Hauteur = 0,30m du sol fini
	Bus prise poste de travail informatique équipé de : - 2 PC 2P+T 16A/230V (réseau normal) - 2 PC 2P+T 16A/230V (détrompées (réseau spécifique)) - 2 RJ45 catégorie 6A sur gaine PVC 3 compartiments
	Prise de courant 2P+T 16A/230V ONDULÉE avec détecteur sur gaine PVC 3 compartiments

	Alimentation spécifique câble en attente, 3m de mou
	Alimentation spécifique attente dans boîte de dérivation

	Gouttière PVC
--	---------------

	Eclairage d'évacuation type décoratif Hauteur = 2,20m du sol fini
--	--

	Diffuseur sonore et lumineux Hauteur = 2,30m du sol fini
--	---

	Tableau de Synthèse SSI Hauteur = 1,10m
--	--

- APPAREILLAGES EXISTANTS -

	Bouton poussoir de sortie existant Hauteur à l'axe = 1,10m du sol fini
	Ventouse existante
	Platine de rue à déclenchement existante Hauteur à l'axe = 1,10m du sol fini
	Base informatique existante
	Armoire électrique existante
	Centrale incendie existante
	Détecteur manuel rouge existant conservé Hauteur = 1,10m du sol fini
	Détecteur autonome de fumées DAAF existant
	Diffuseur sonore existant conservé Hauteur = 2,30m du sol fini
	Ventouse électro-magnétique existante conservée

	Eclairage d'évacuation type standard existant Hauteur = 2,20m du sol fini
	Détecteur Alarme Intrusion existante

	Caméra vidéo surveillance intérieure plafond dôme
--	---

- LUMINAIRES -

	Type 1: Downlight encastré ARKOS LIGHT LED Type 3/4/5/6/2325/
--	---