


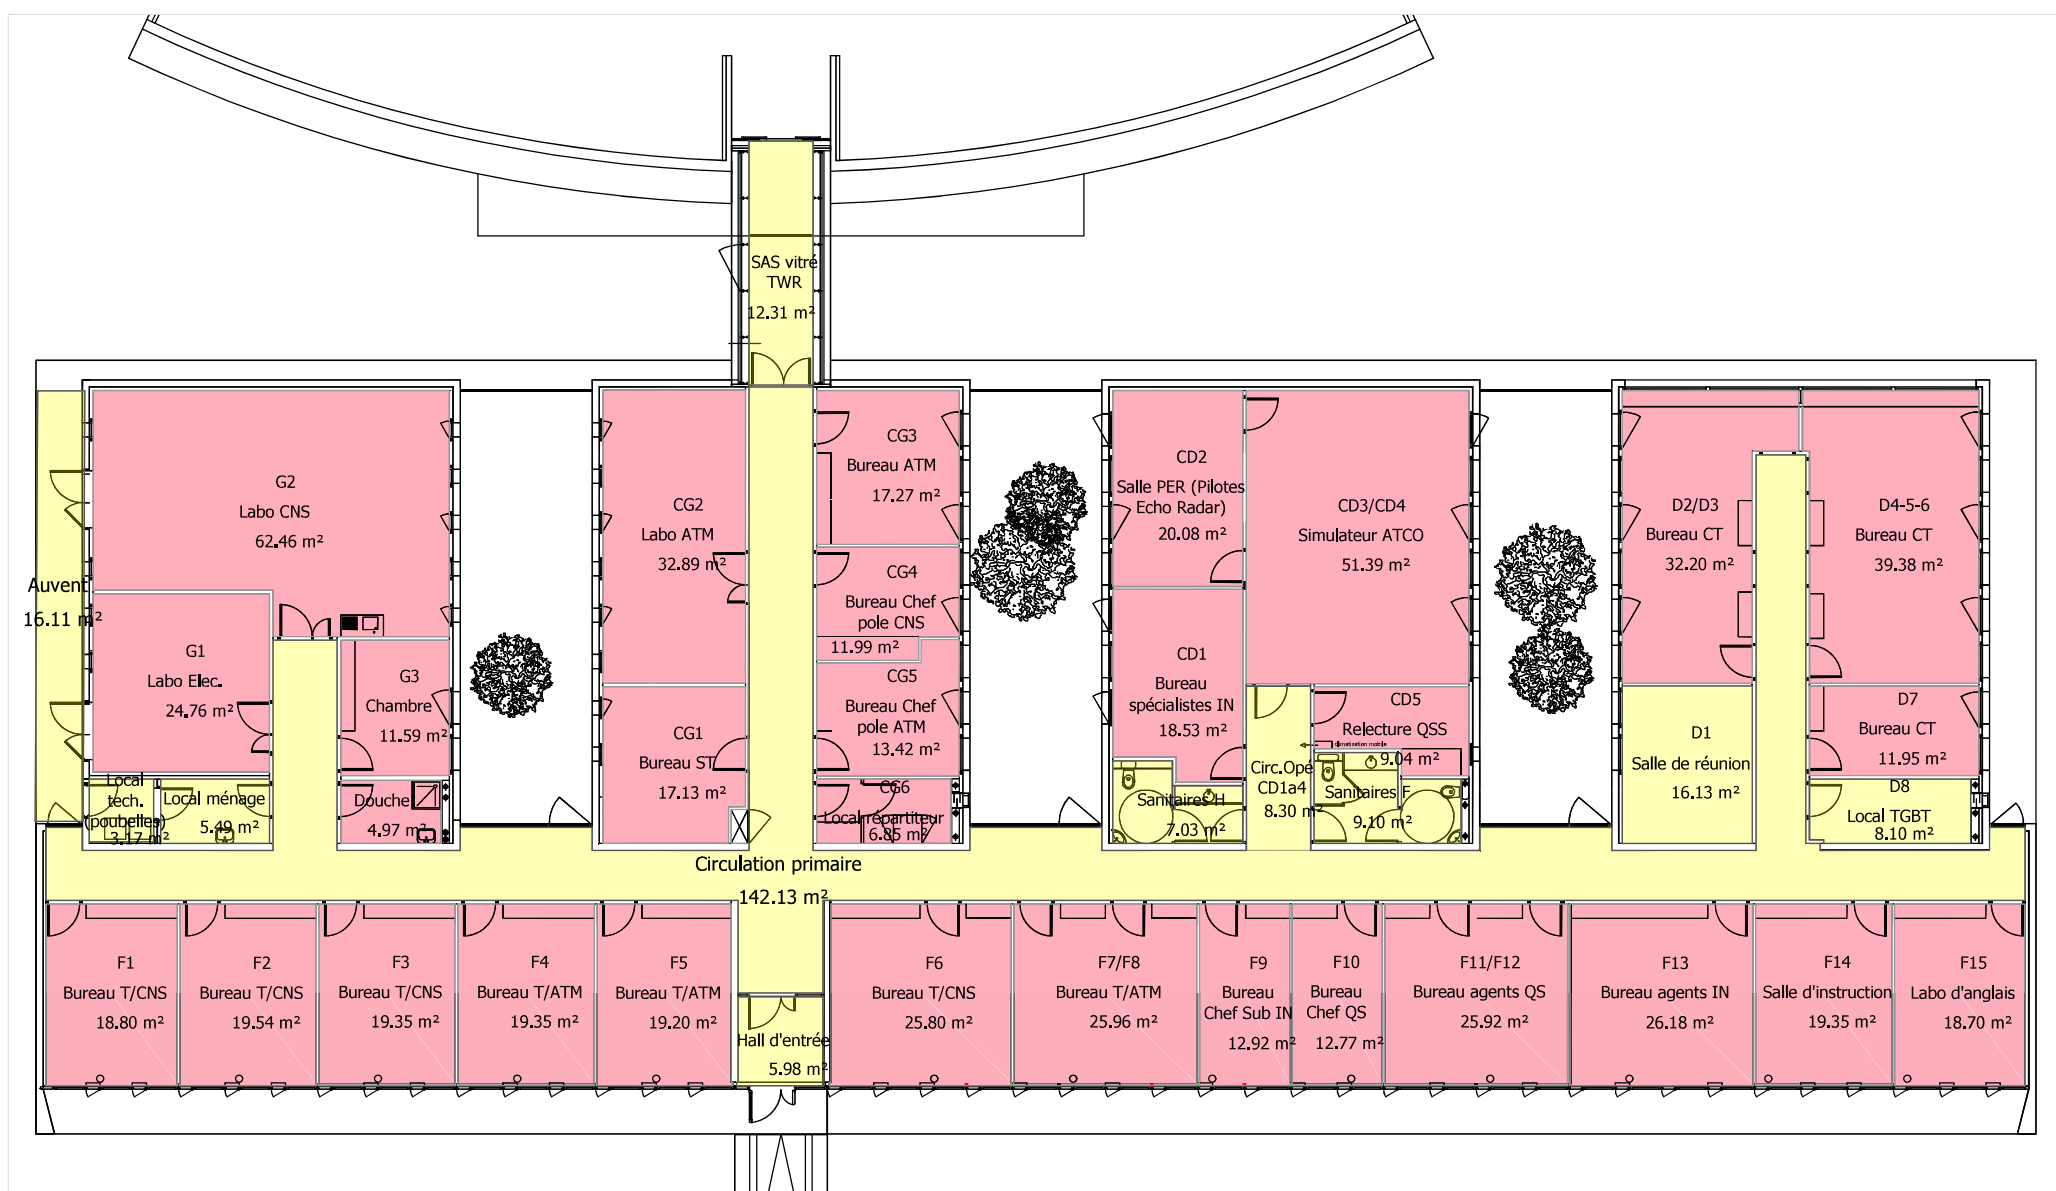

LÉGENDE

COMMUNS
233.8 m²

SNA-O
649.7 m²

Nantes-Atlantique / Extension 2002 - Bâtiment 3
Occupation des locaux

Rez-de-chaussée

Zone aéroportuaire
44343 BOUGUENNAIS