


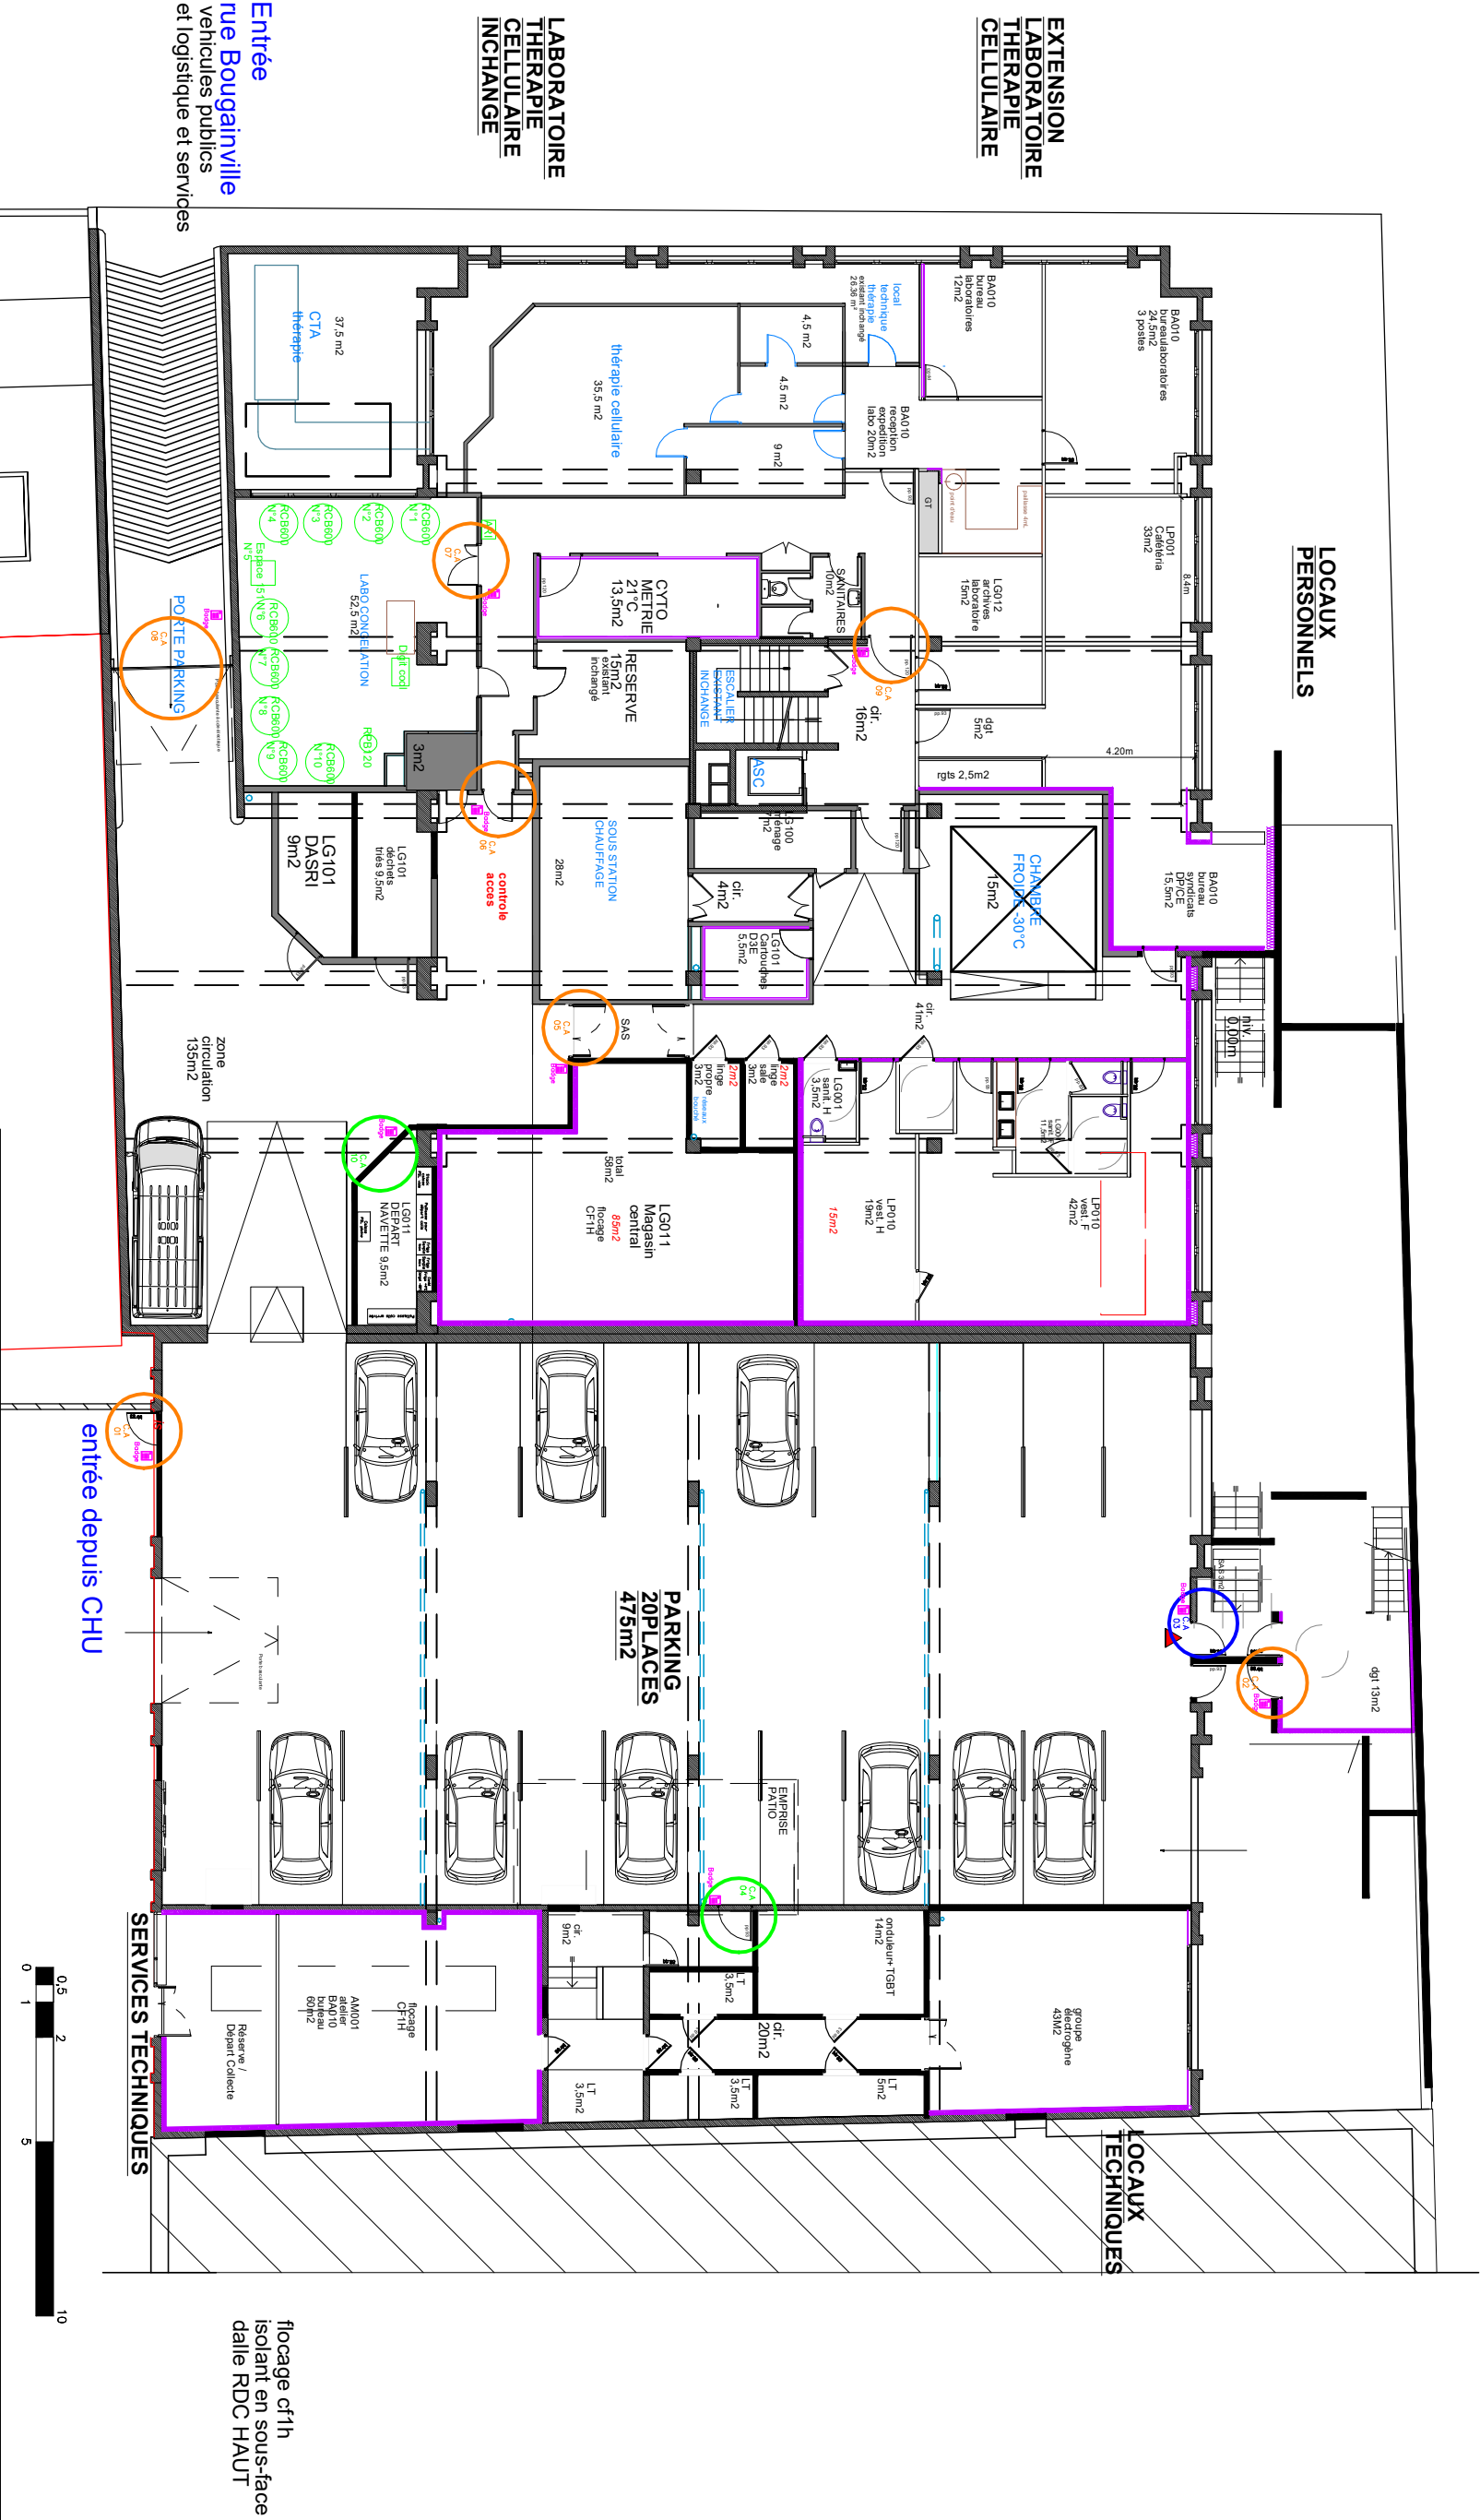

Entrée
rue Bougainville
véhicules publics
et logistique et services

SITE DE BREST MORVAN

29200

Référence: 2902

BRETAGNE

RDJ

Mis à jour le: 23/03/2025

Echelle: 1/20

A3

00