


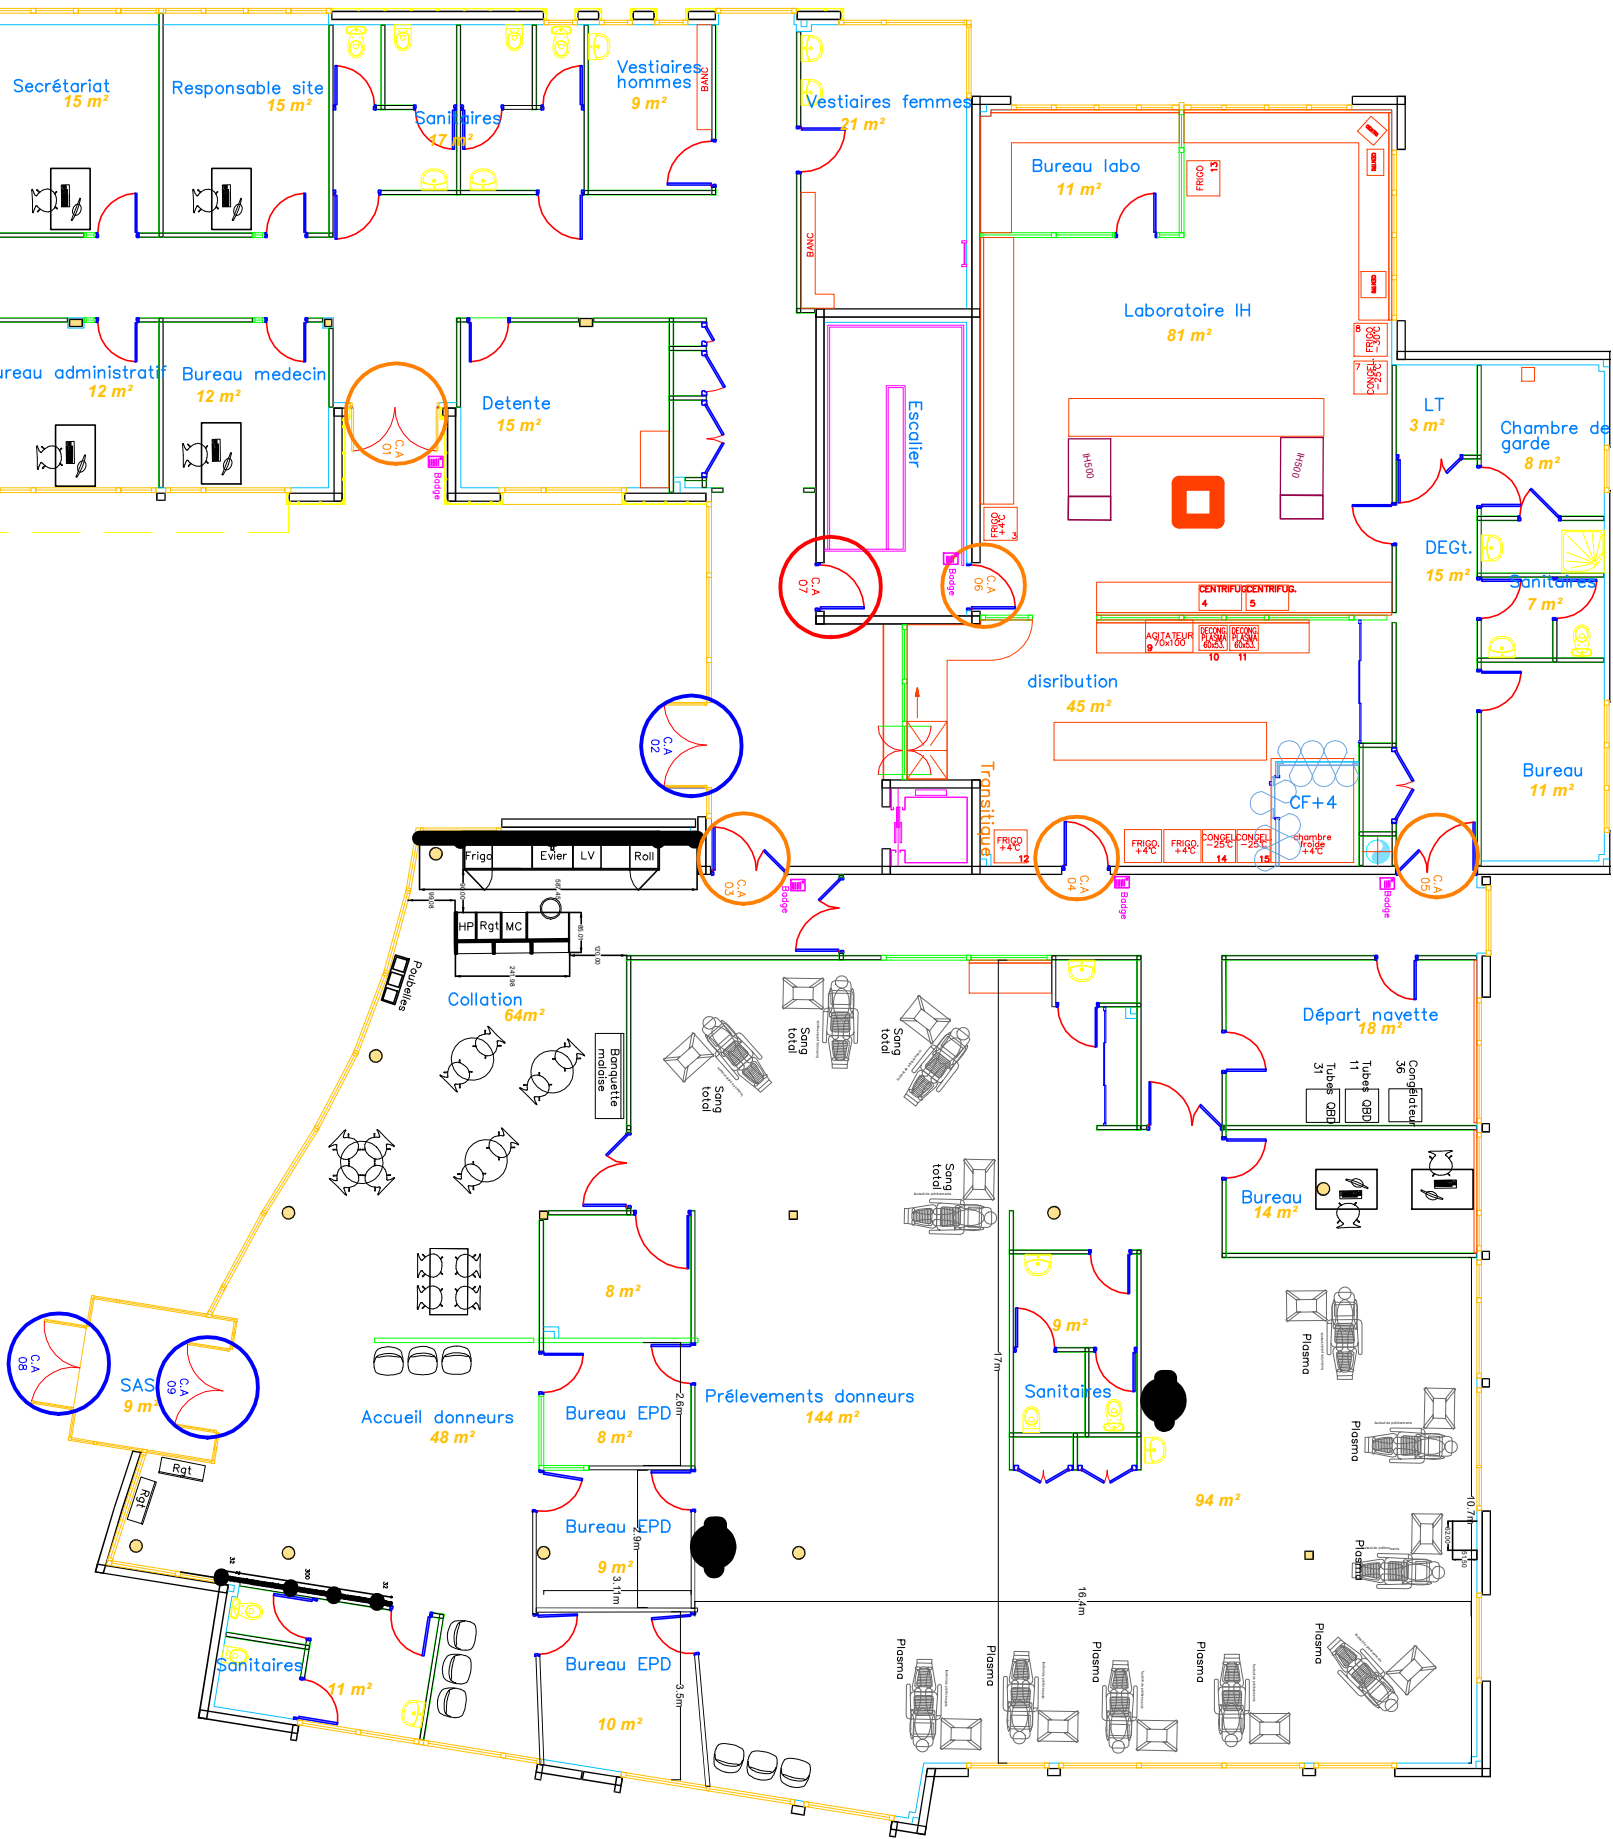

SITE DE QUIMPER

14 bis avenue Yves Thepot
29000 Quimper

codification 16-2910-QUI

RDC

réalisation AG

validation



Mis à jour le: 23/03/26

Echelle: 1/16

A3