

OBSERVATIONS GENERALES

Surcharges : Selon Normes NF EN 1991-1-1

Passerelle : 400 daN/m²
Escalier circulation : 400 daN/m²

Hypothèses générales:

BETON : XS1 C30/37
ACIER : Armatures HA FeE500 et Treillis Soudés
Fissuration peu préjudiciable
Enrobage = 5 cm

Hypothèses sismiques:

Règle selon Eurocode8
Zone de sismicité 5
Agr = 3,00 m/s²
Catégorie d'importance III
Classe de sol: C

DEPARTEMENT DE LA GUADELOUPE
commune de BAIE-MAHAULT

AMENAGEMENT
D'UNE ECOLE DE COMMERCE EGC CCI
BUSINESS SCHOOL au WTC JARRY

ESCALIER DE SECOURS
Fondations _ Plancher Bas
Coupes _ Isométries
- COFFRAGE -

DCE

MAÎTRE D'OUVRAGE
CCI ILES DE GUADELOUPE

ARCHITECTE
ATELIER D'ARCHITECTURE
BERTHELOT MOCKA-CELESTINE

ENTREPRISE

A				
Indice	Date	Dessin	Vérif.	Modifications

Date : 16/06/2026

Dessin : B.B.

Vérifié par : F.F.

ECHELLE: 1/50e

BUREAU D'ETUDES TECHNIQUES CARAIBES INGÉNIERIE




IMMEUBLE "RAPHAËL"- I3, ZAC DE HOUELBourg SUD - ZI JARRY- BAIE-MAHAULT
BP. 2133 - 97194 JARRY CEDEX
TÉL: 05.90.38.06.26 - FAX: 05.90.26.77.95 - E-MAIL: BETCI@GROUPE-ENCLADE.COM

Plan émis pour le compte de :


N°
2026-02
C.01

AFFAIRE - PLAN - INDICE

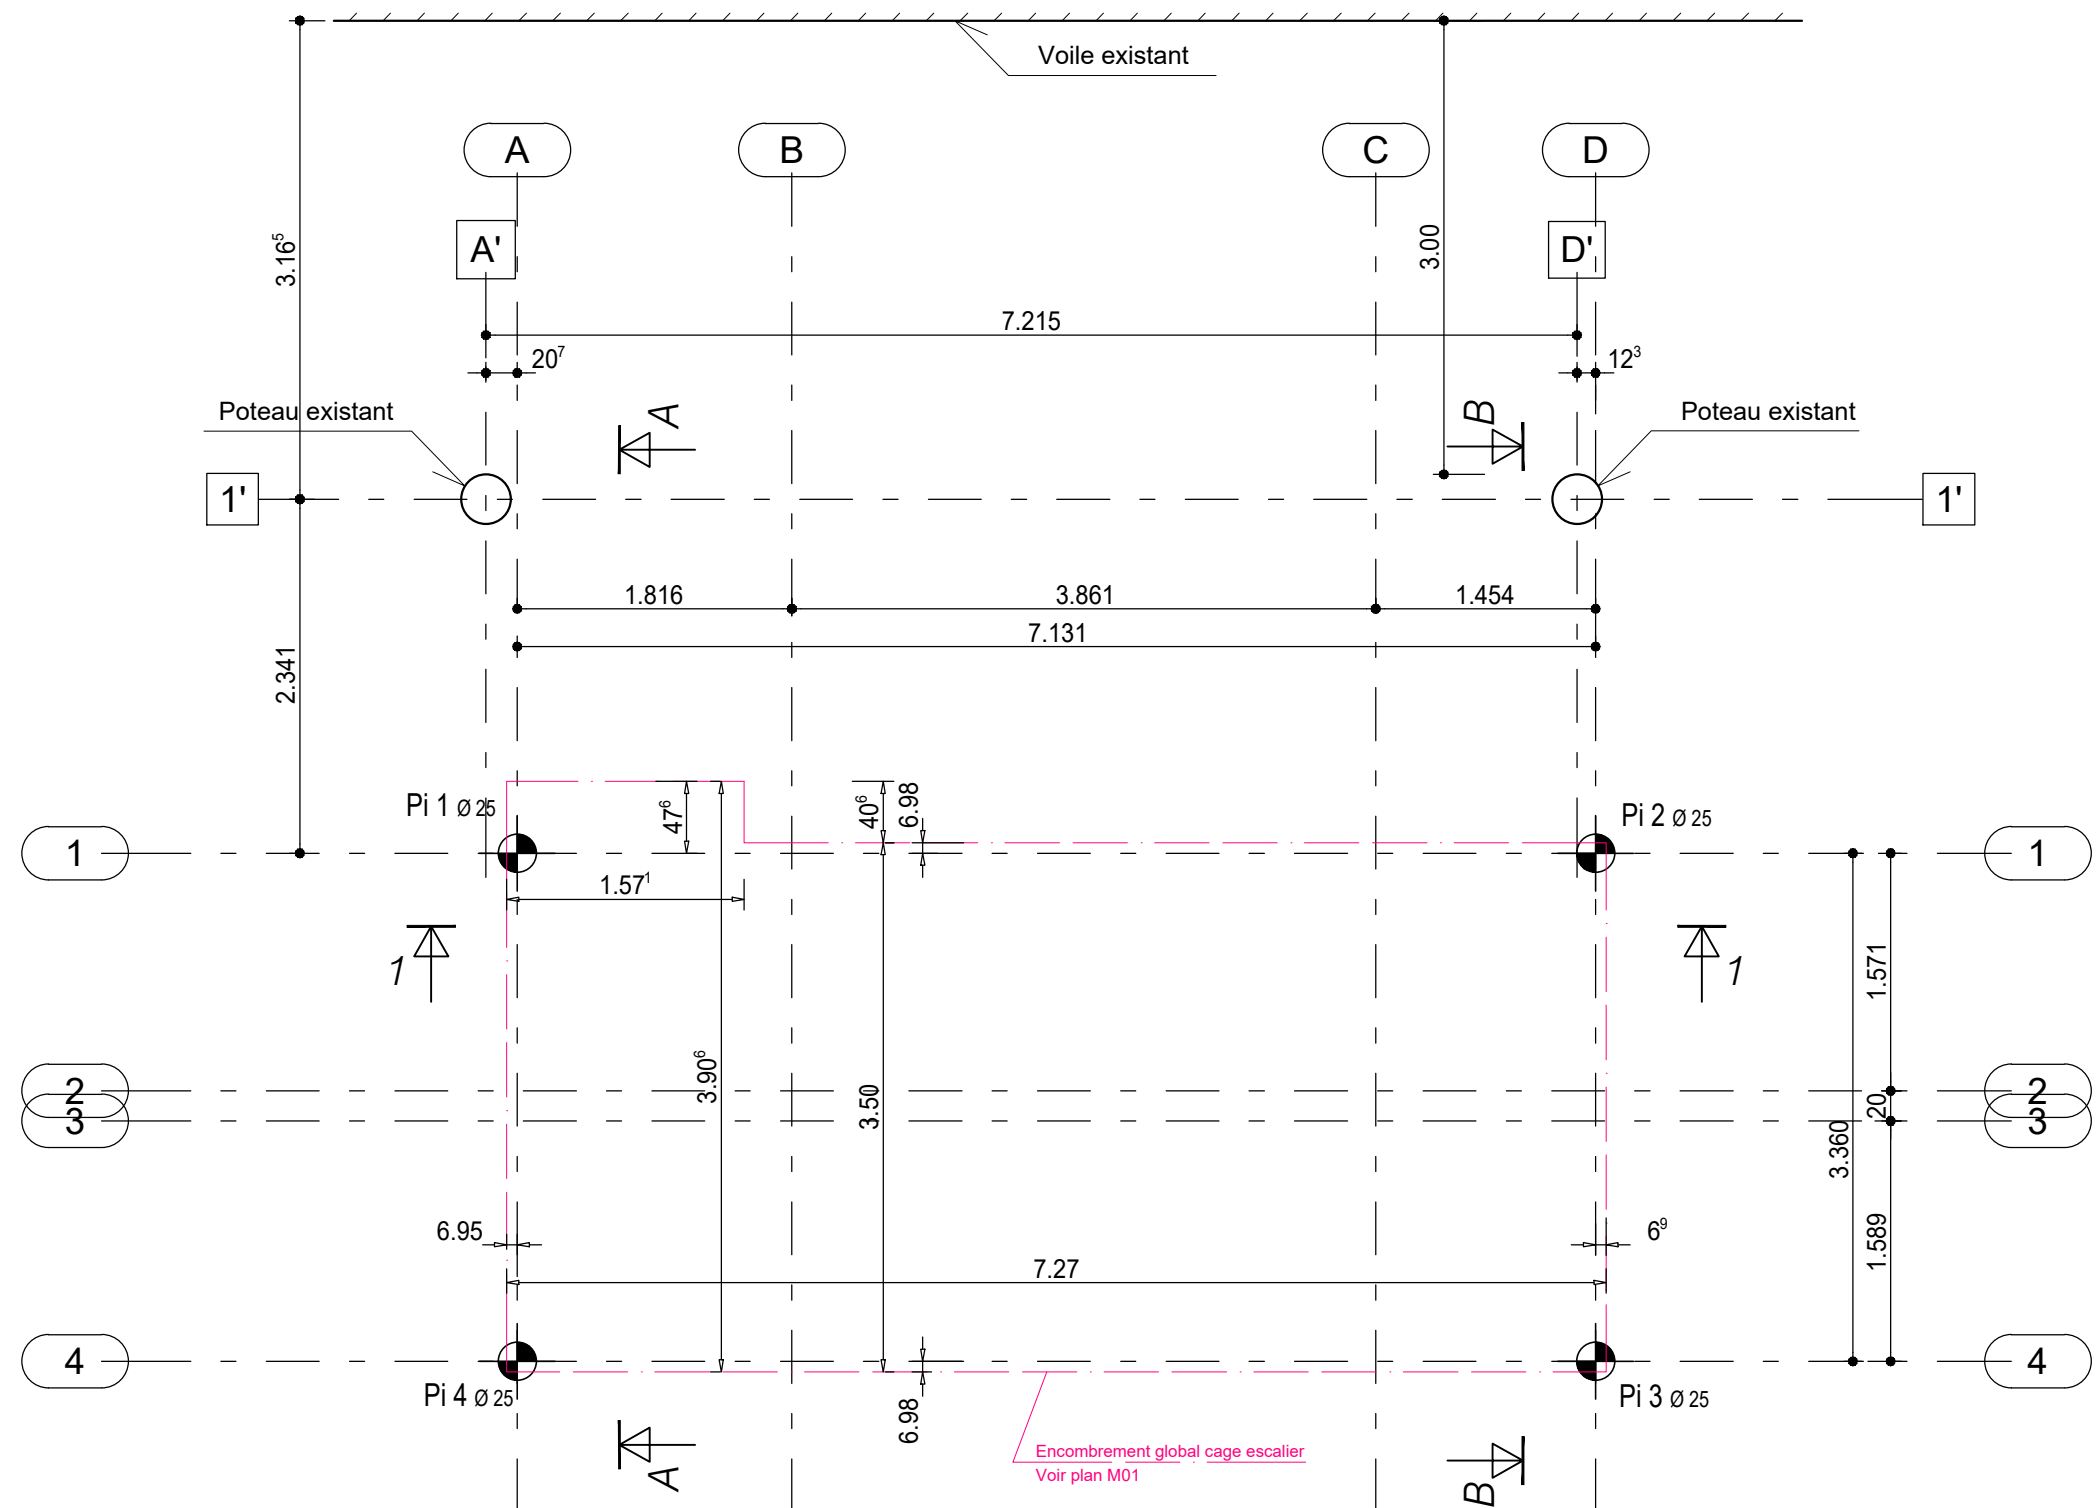


Niveau à ± 0.00 = Niveau fini du RdC


Nota:
Cotations données à titre indicatif, à vérifier sur site.

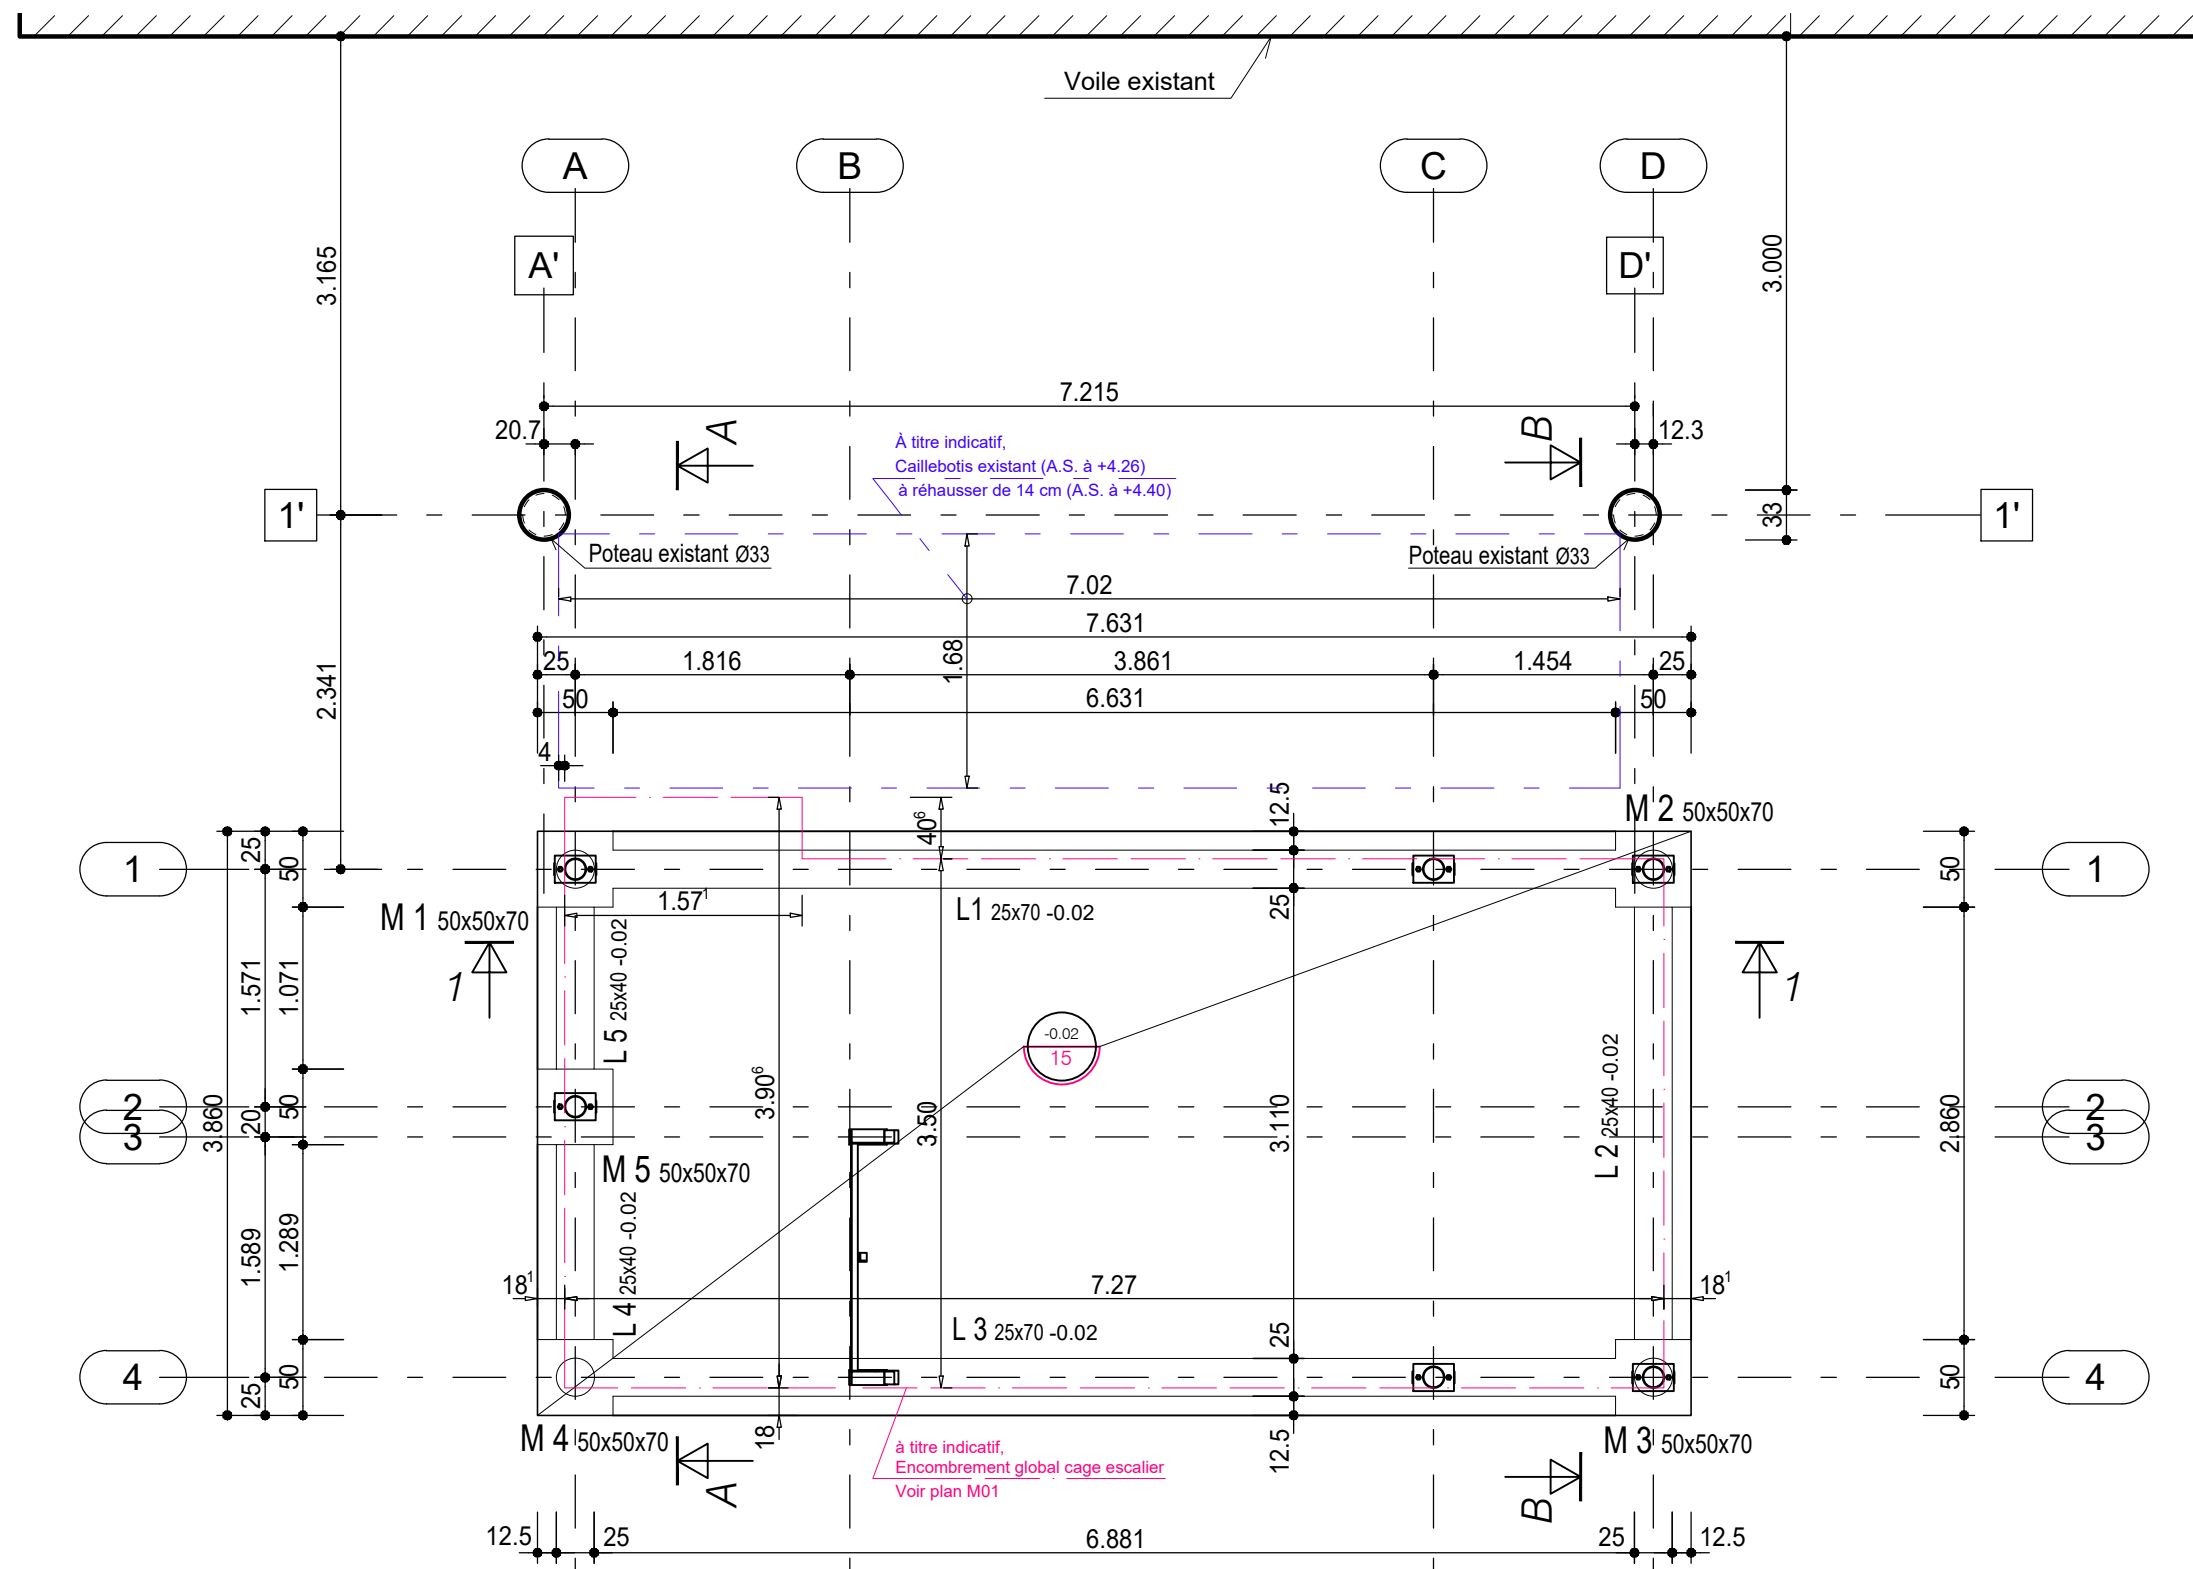


Niveau à ±0.00 = Niveau fini du RdC

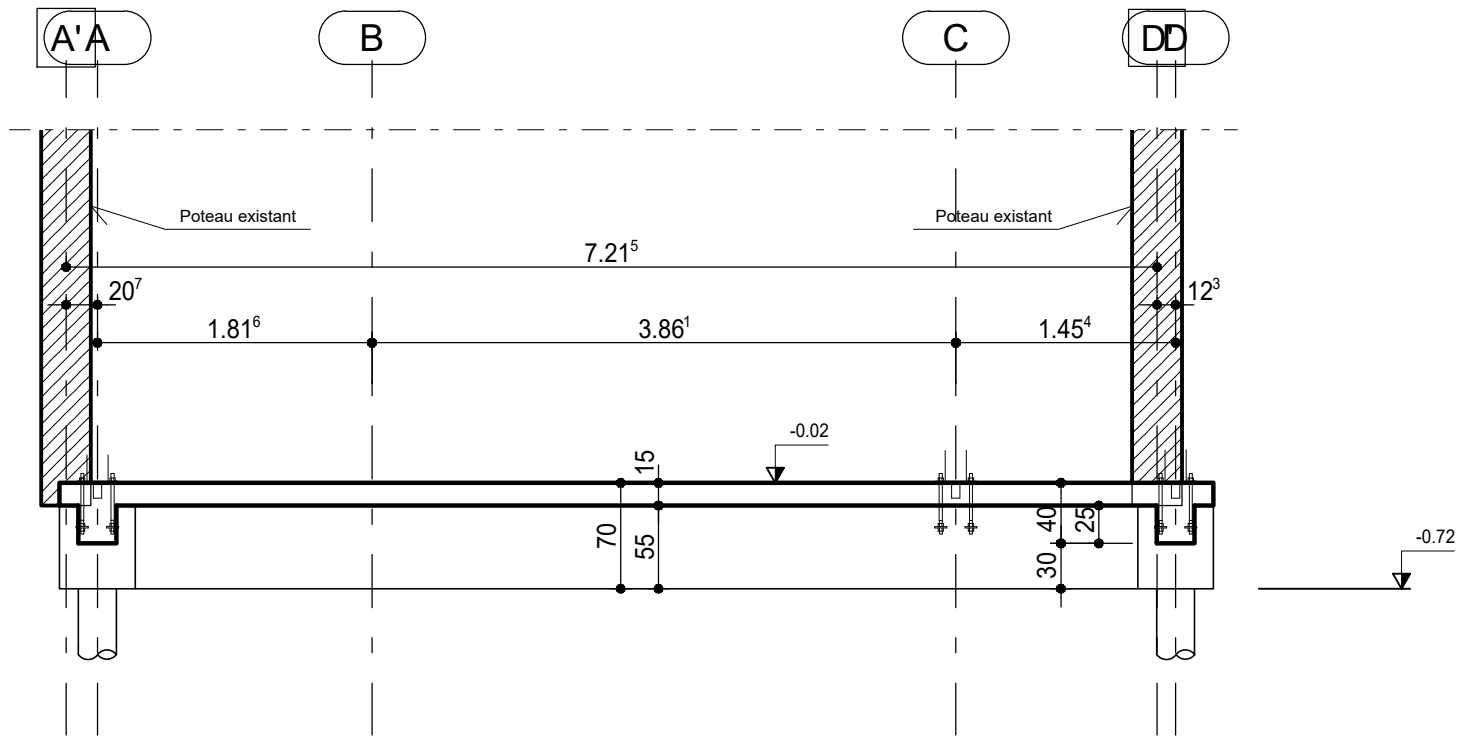

Coupe 1-1

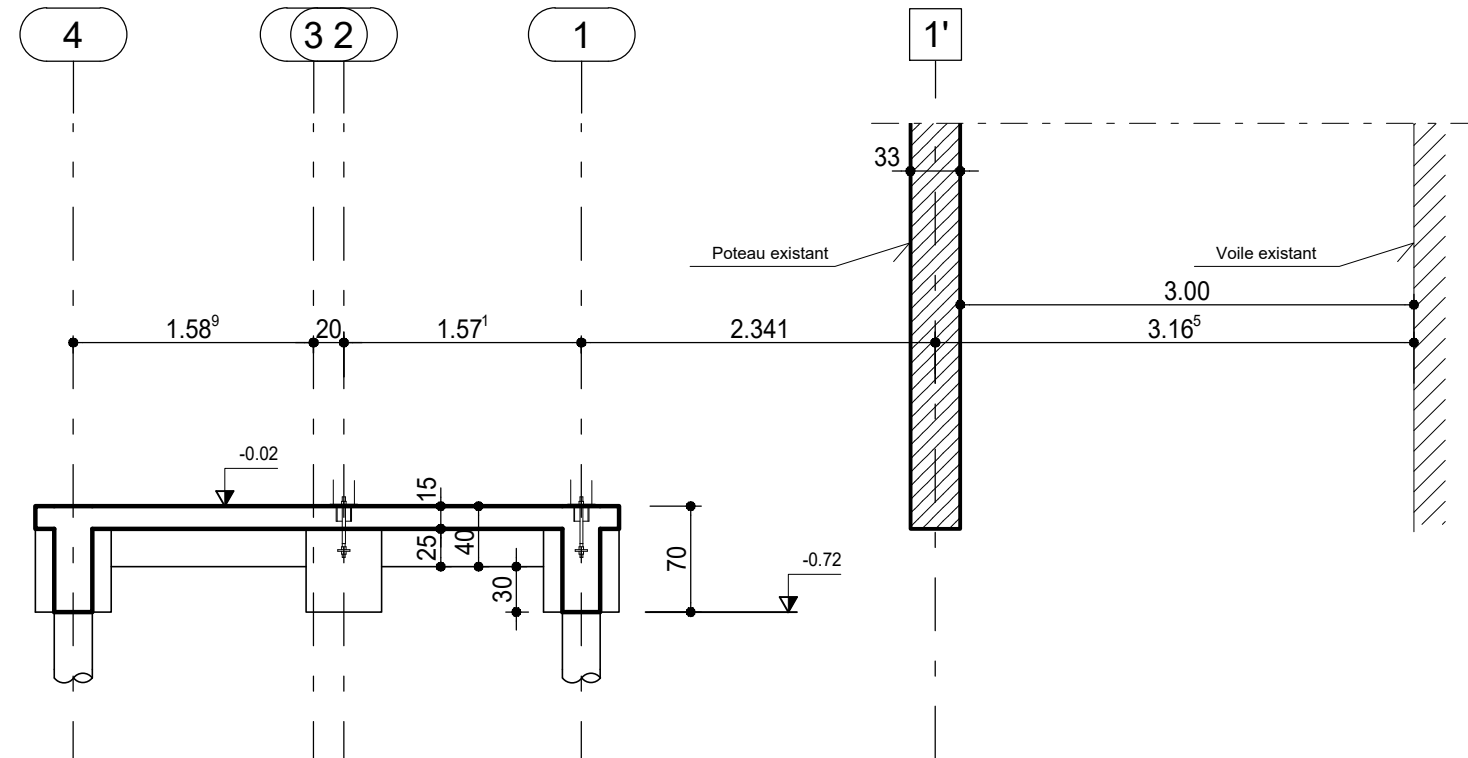

Coupe A-A

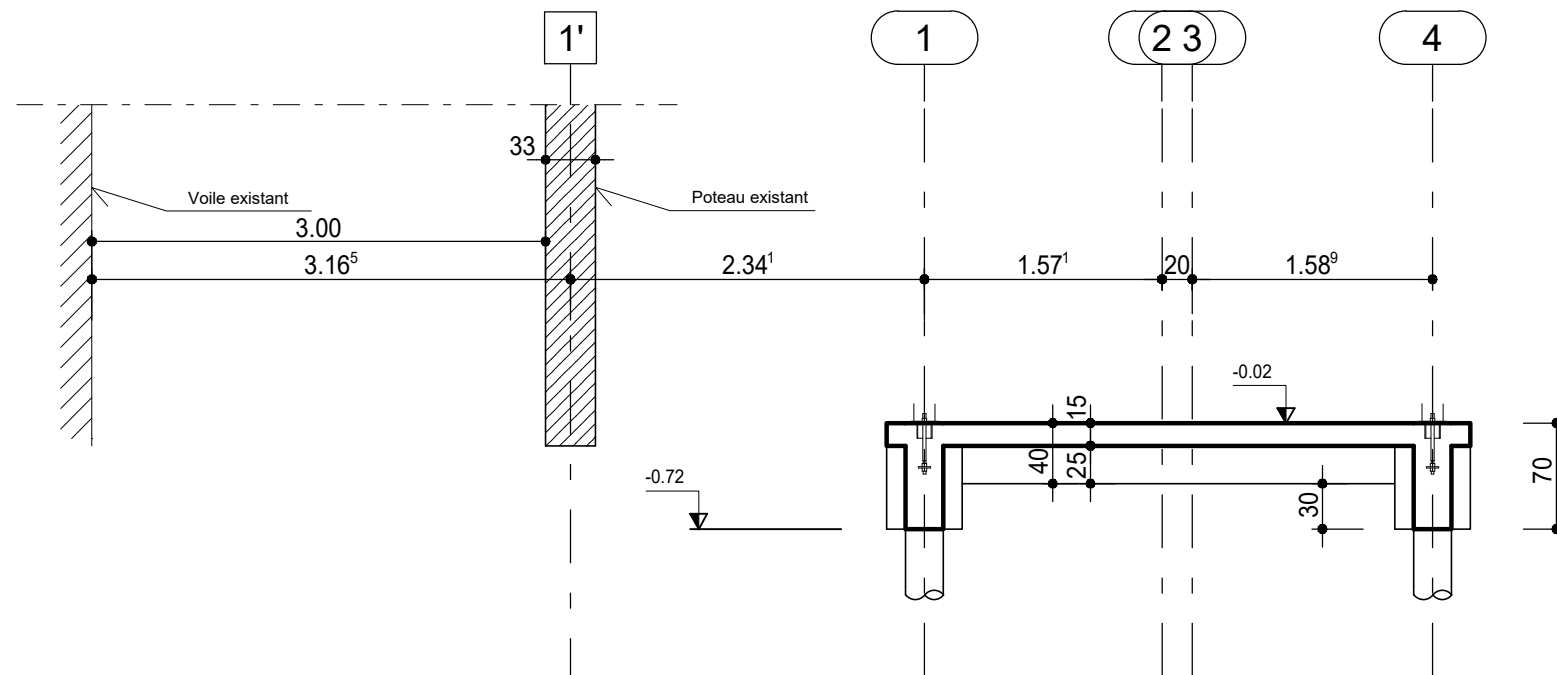

Coupe B-B

Niveau à ± 0.00 = Niveau fini du RdC

Nota:
Cotations données à titre indicatif, à vérifier sur site.

