

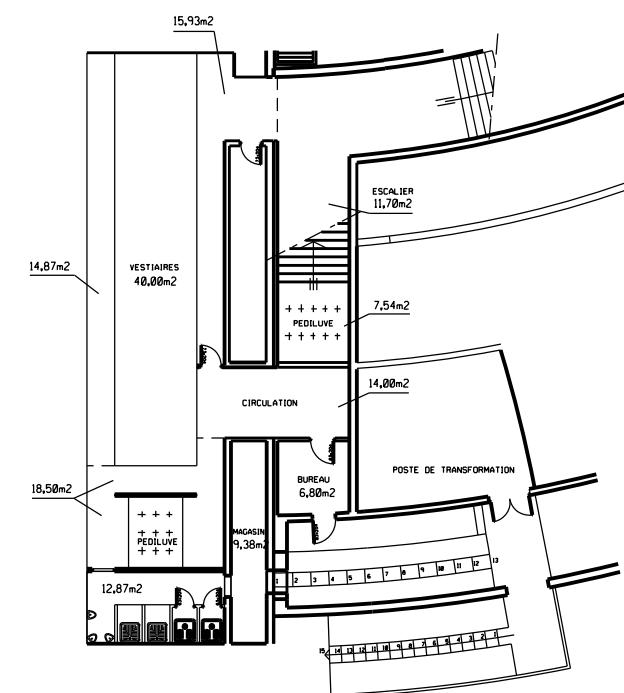


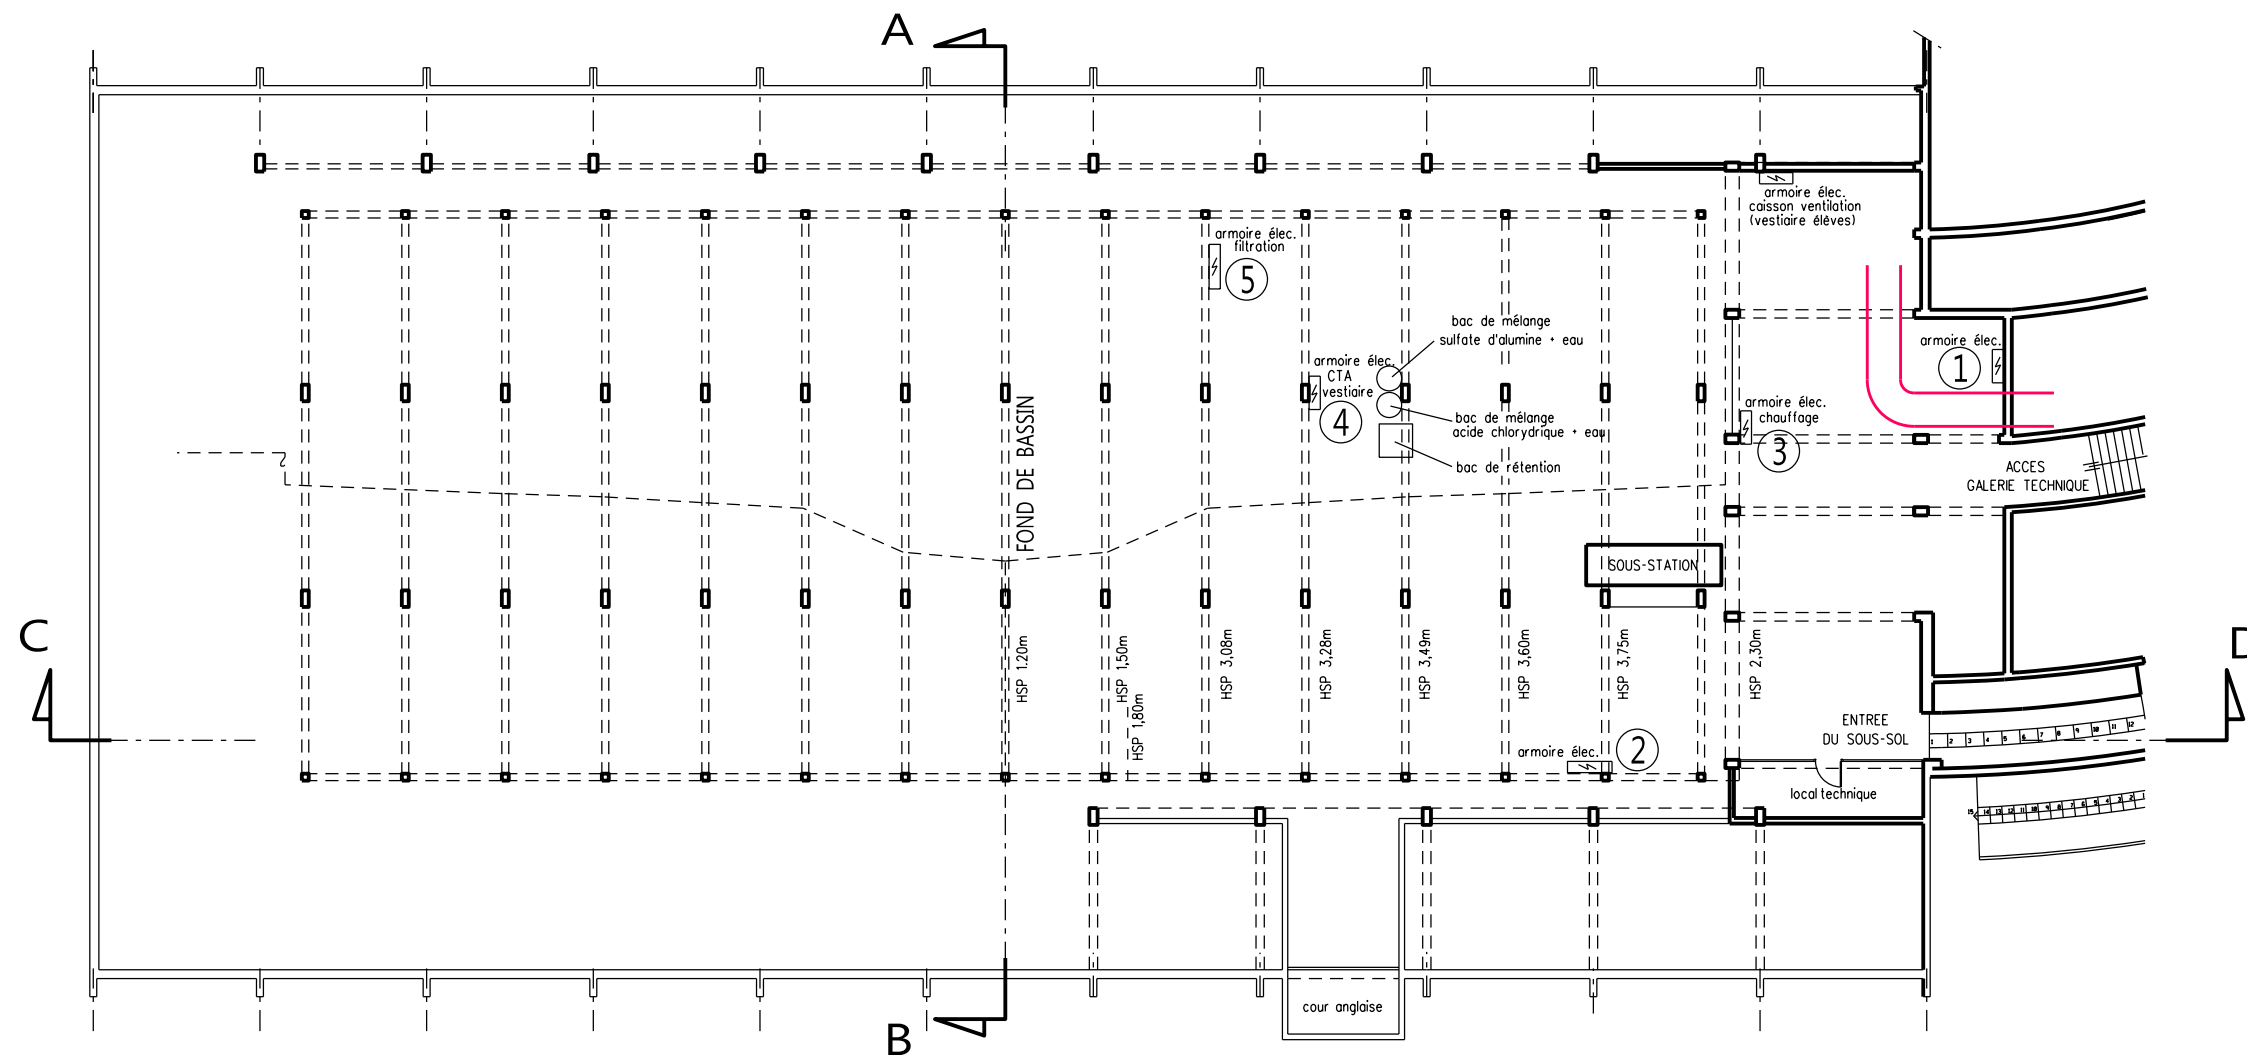

ENTRESOL

SHOD SOUS-SOL : 2250m²
SHON SOUS-SOL : 1645m²
SUTI SOUS-SOL : 985 m²

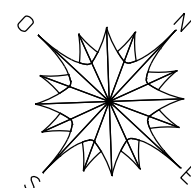

ECHELLE :
0 5 10M

 USID Coëtquidan	Section Gestion du Patrimoine Cellule Gestion Technique	GUER (56) Camp de Coëtquidan	 Secrétariat général pour l'administration				 Liberté • Égalité • Fraternité REPUBLIQUE FRANÇAISE
	Dessiné par : OE GVII QUIGNON Bertrand		BATIMENT 0092	Libellé de l'opération : Marché multitechnique		N° Chorus : 158002	
	Ingénieur en Chef de 2ème Classe JUGE Chef de l'Unité de Soutien d'Infrastructure de la Défense de Coëtquidan		PLAN REFERENTIEL	Nom du fichier : N_-1_ACT.DGN			
			Plan du sous-sol		Date 08/07/2015	N° Ordre 1/3	
		Echelle : 1/ 200 ème					