

DCE



Maître d'ouvrage

Architecte



PRÉFET
DE MEURTHE-ET-MOSELLE

*Liberté
Égalité
Fraternité*

Rue du Zenith, 54320 - MAXEVILLE

DOSSIER DE CONSULTATION
DES ENTREPRISES

PROJET D'AMENAGEMENT
ET D'EXTENSION DU CENTRE D'EXAMEN
DU PERMIS DE CONDUIRE DE MAXEVILLE

PREFET DE MEURTHE-ET-MOSELLE


1, rue du Préfet Claude Erignac - 54038 NANCY CEDEX

SQUARE ARCHITECTURE



23, rue Claudot - 54000 NANCY
tél: 03.83.30.55.24 - e-mail: square@square-archi.com



Date	le 28.05.2026 TM	DOSSIER DCE	N°AF. B53
------	---------------------	-------------	-----------


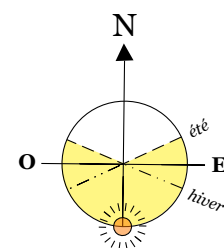


PROJET

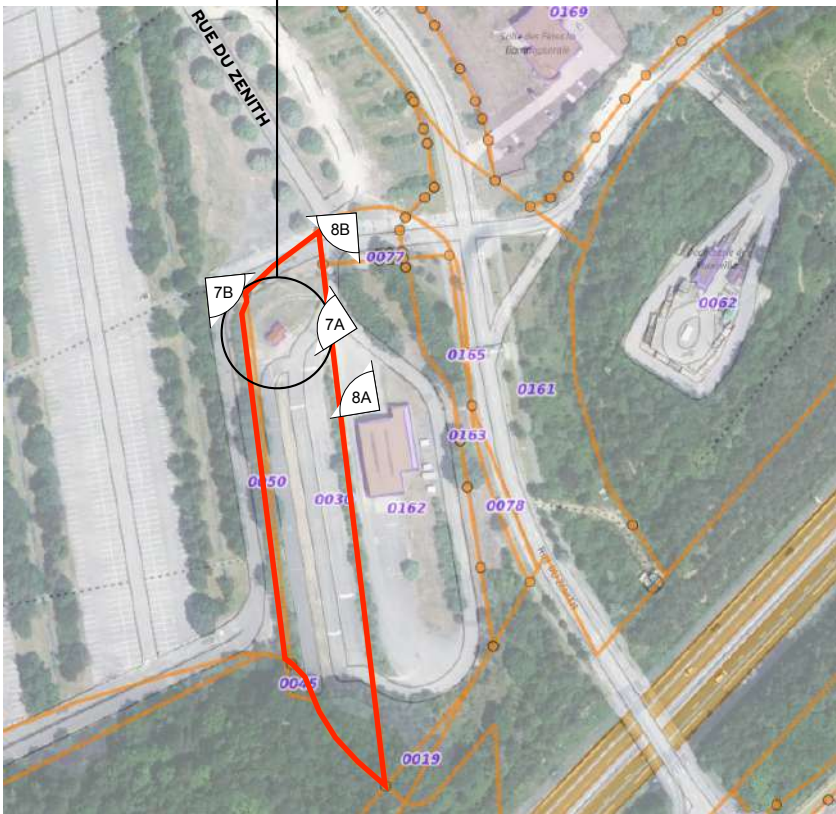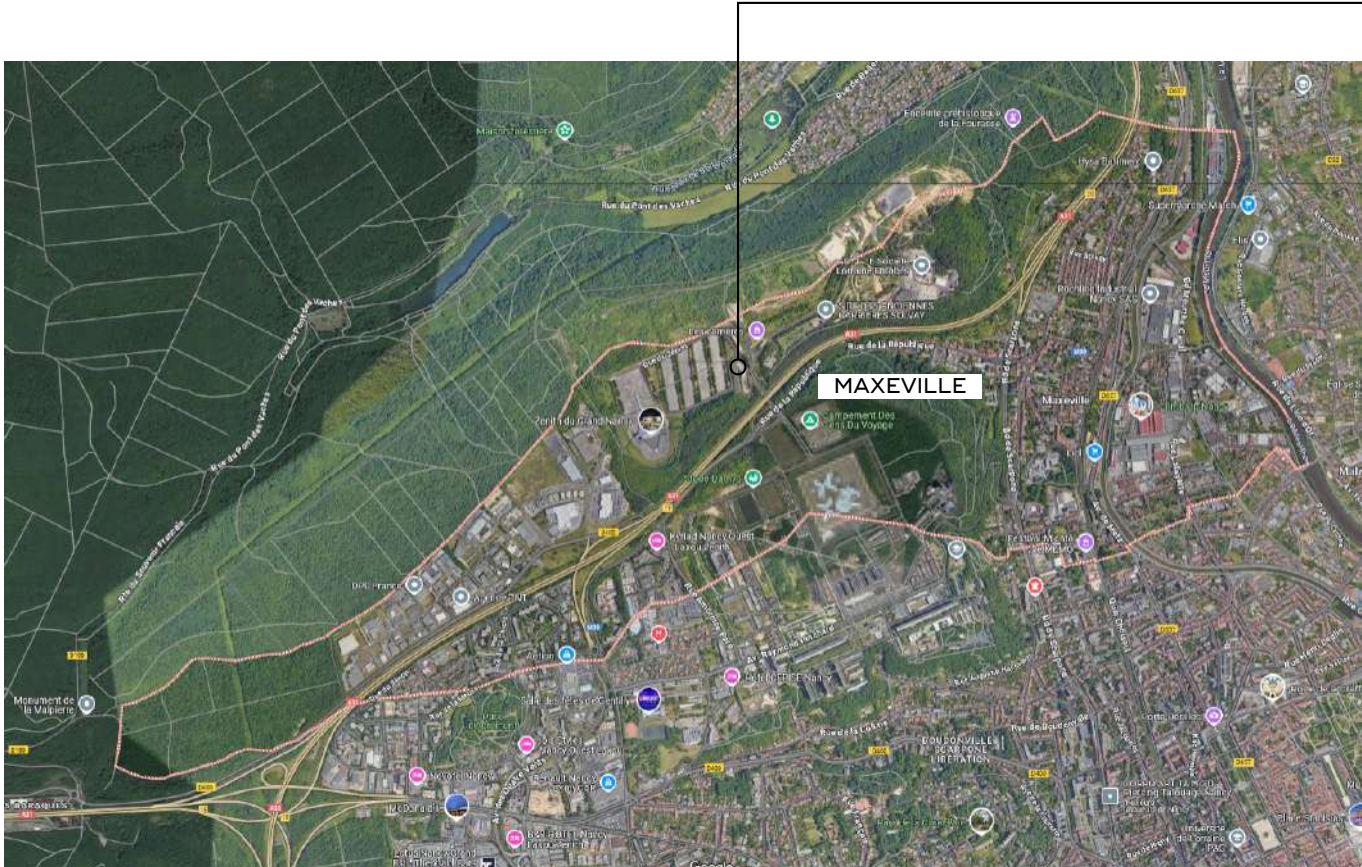


Les documents suivants sont la **propriété de l'architecte** et sont exclusivement destinés à l'obtention d'autorisations administratives (permis de construire, déclaration préalable, etc...). Ils ne peuvent être utilisés par des tiers sans son autorisation écrite préalable.



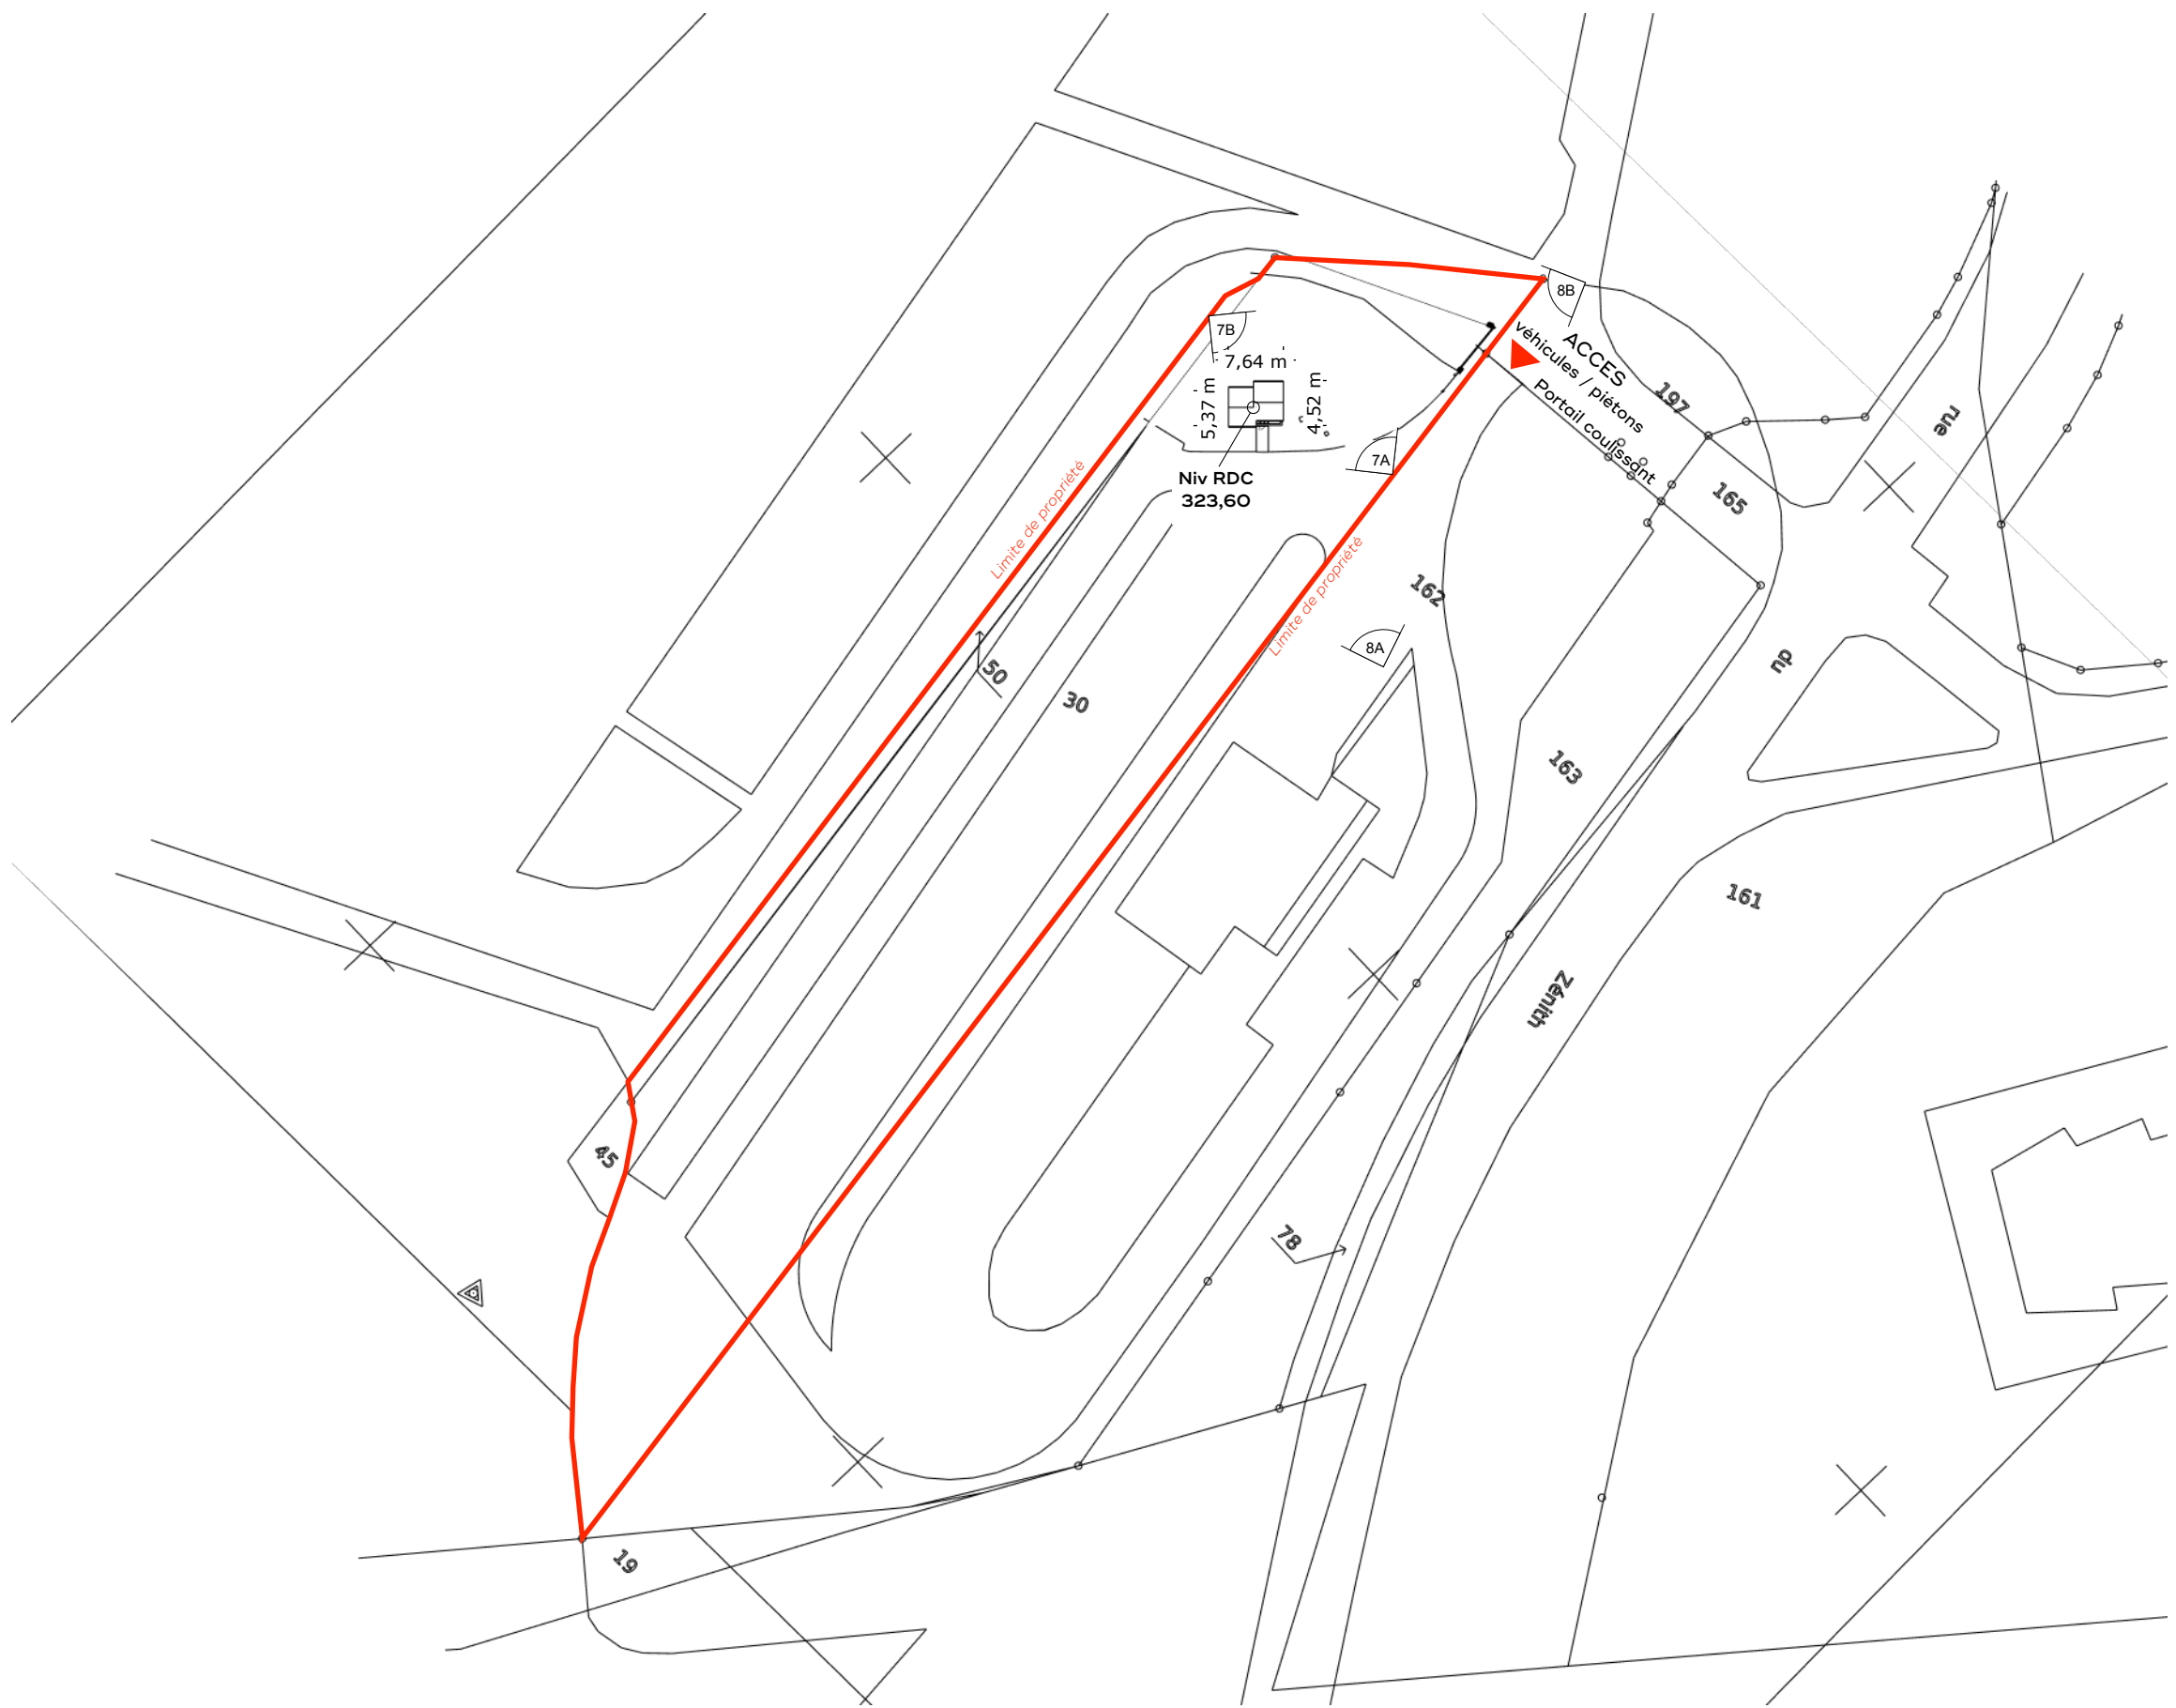
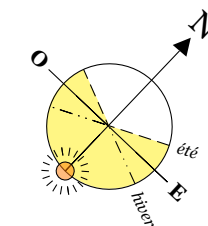


Les documents suivants sont la **propriété de l'architecte** et sont exclusivement destinés à l'obtention d'autorisations administratives (permis de construire, déclaration préalable, etc...). Ils ne peuvent être utilisés par des tiers sans son autorisation écrite préalable.

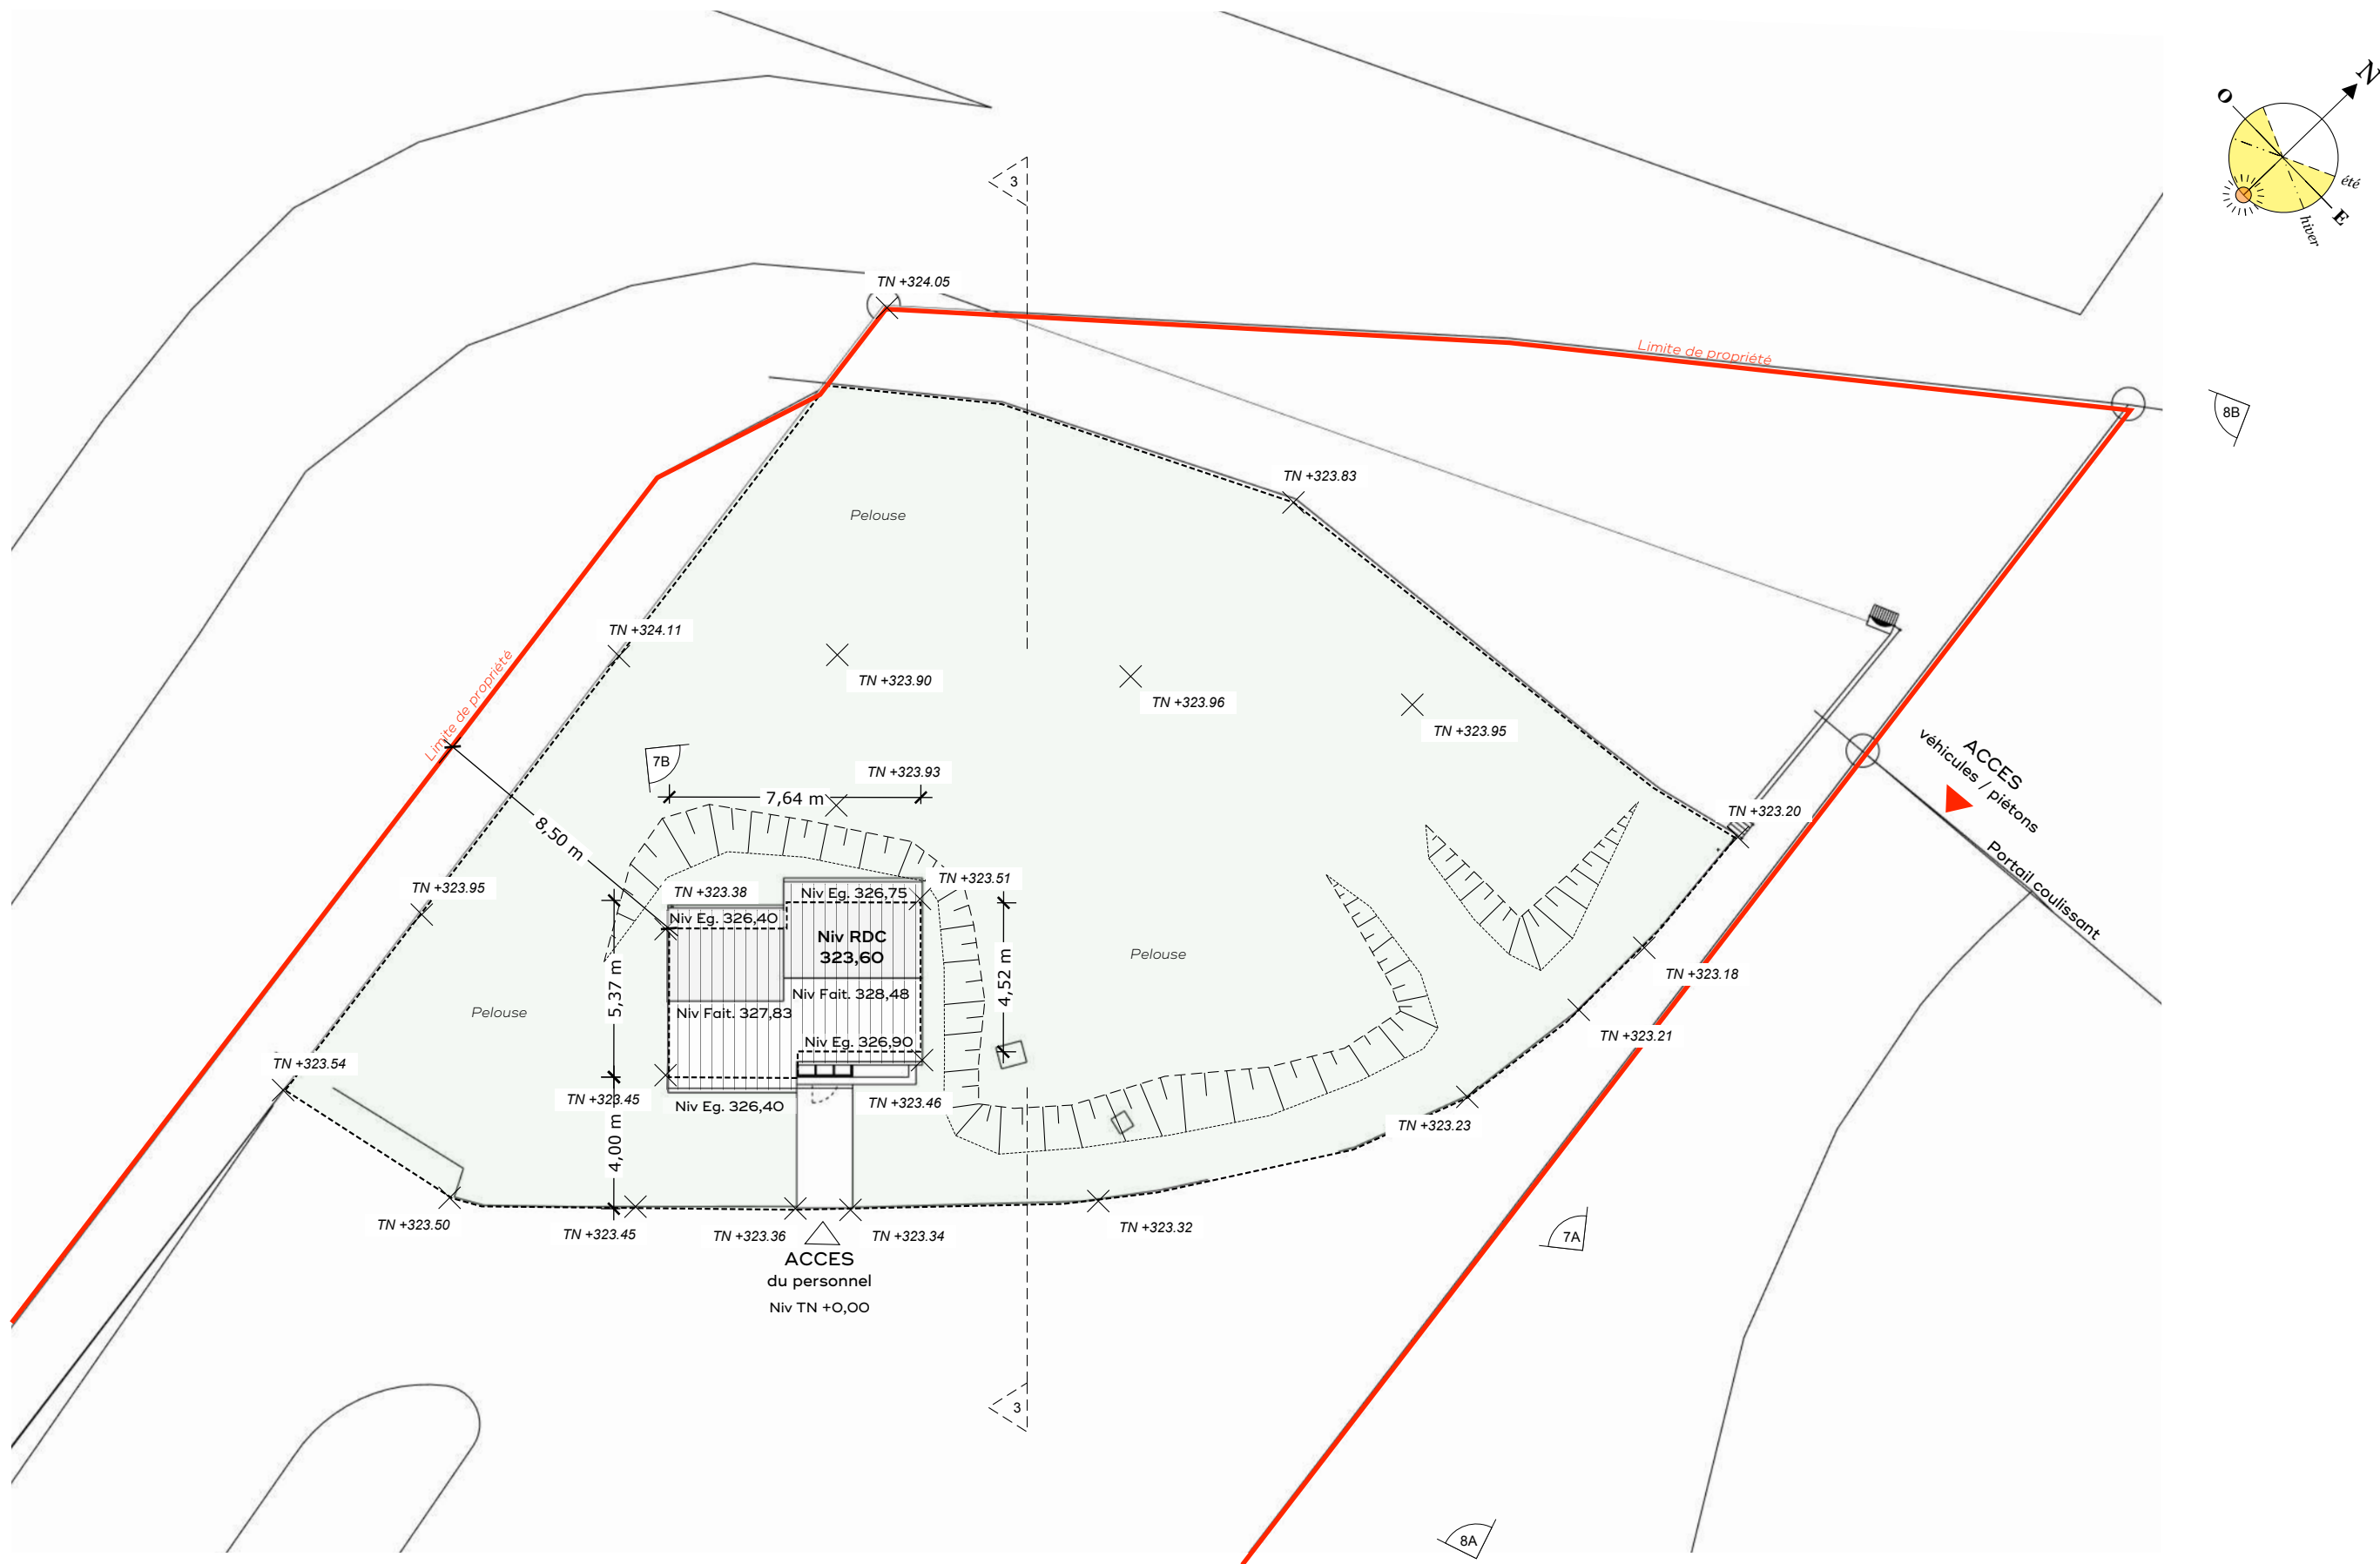



Les documents suivants sont la **propriété de l'architecte** et sont exclusivement destinés à l'obtention d'autorisations administratives (permis de construire, déclaration préalable, etc...). Ils ne peuvent être utilisés par des tiers sans son autorisation écrite préalable.



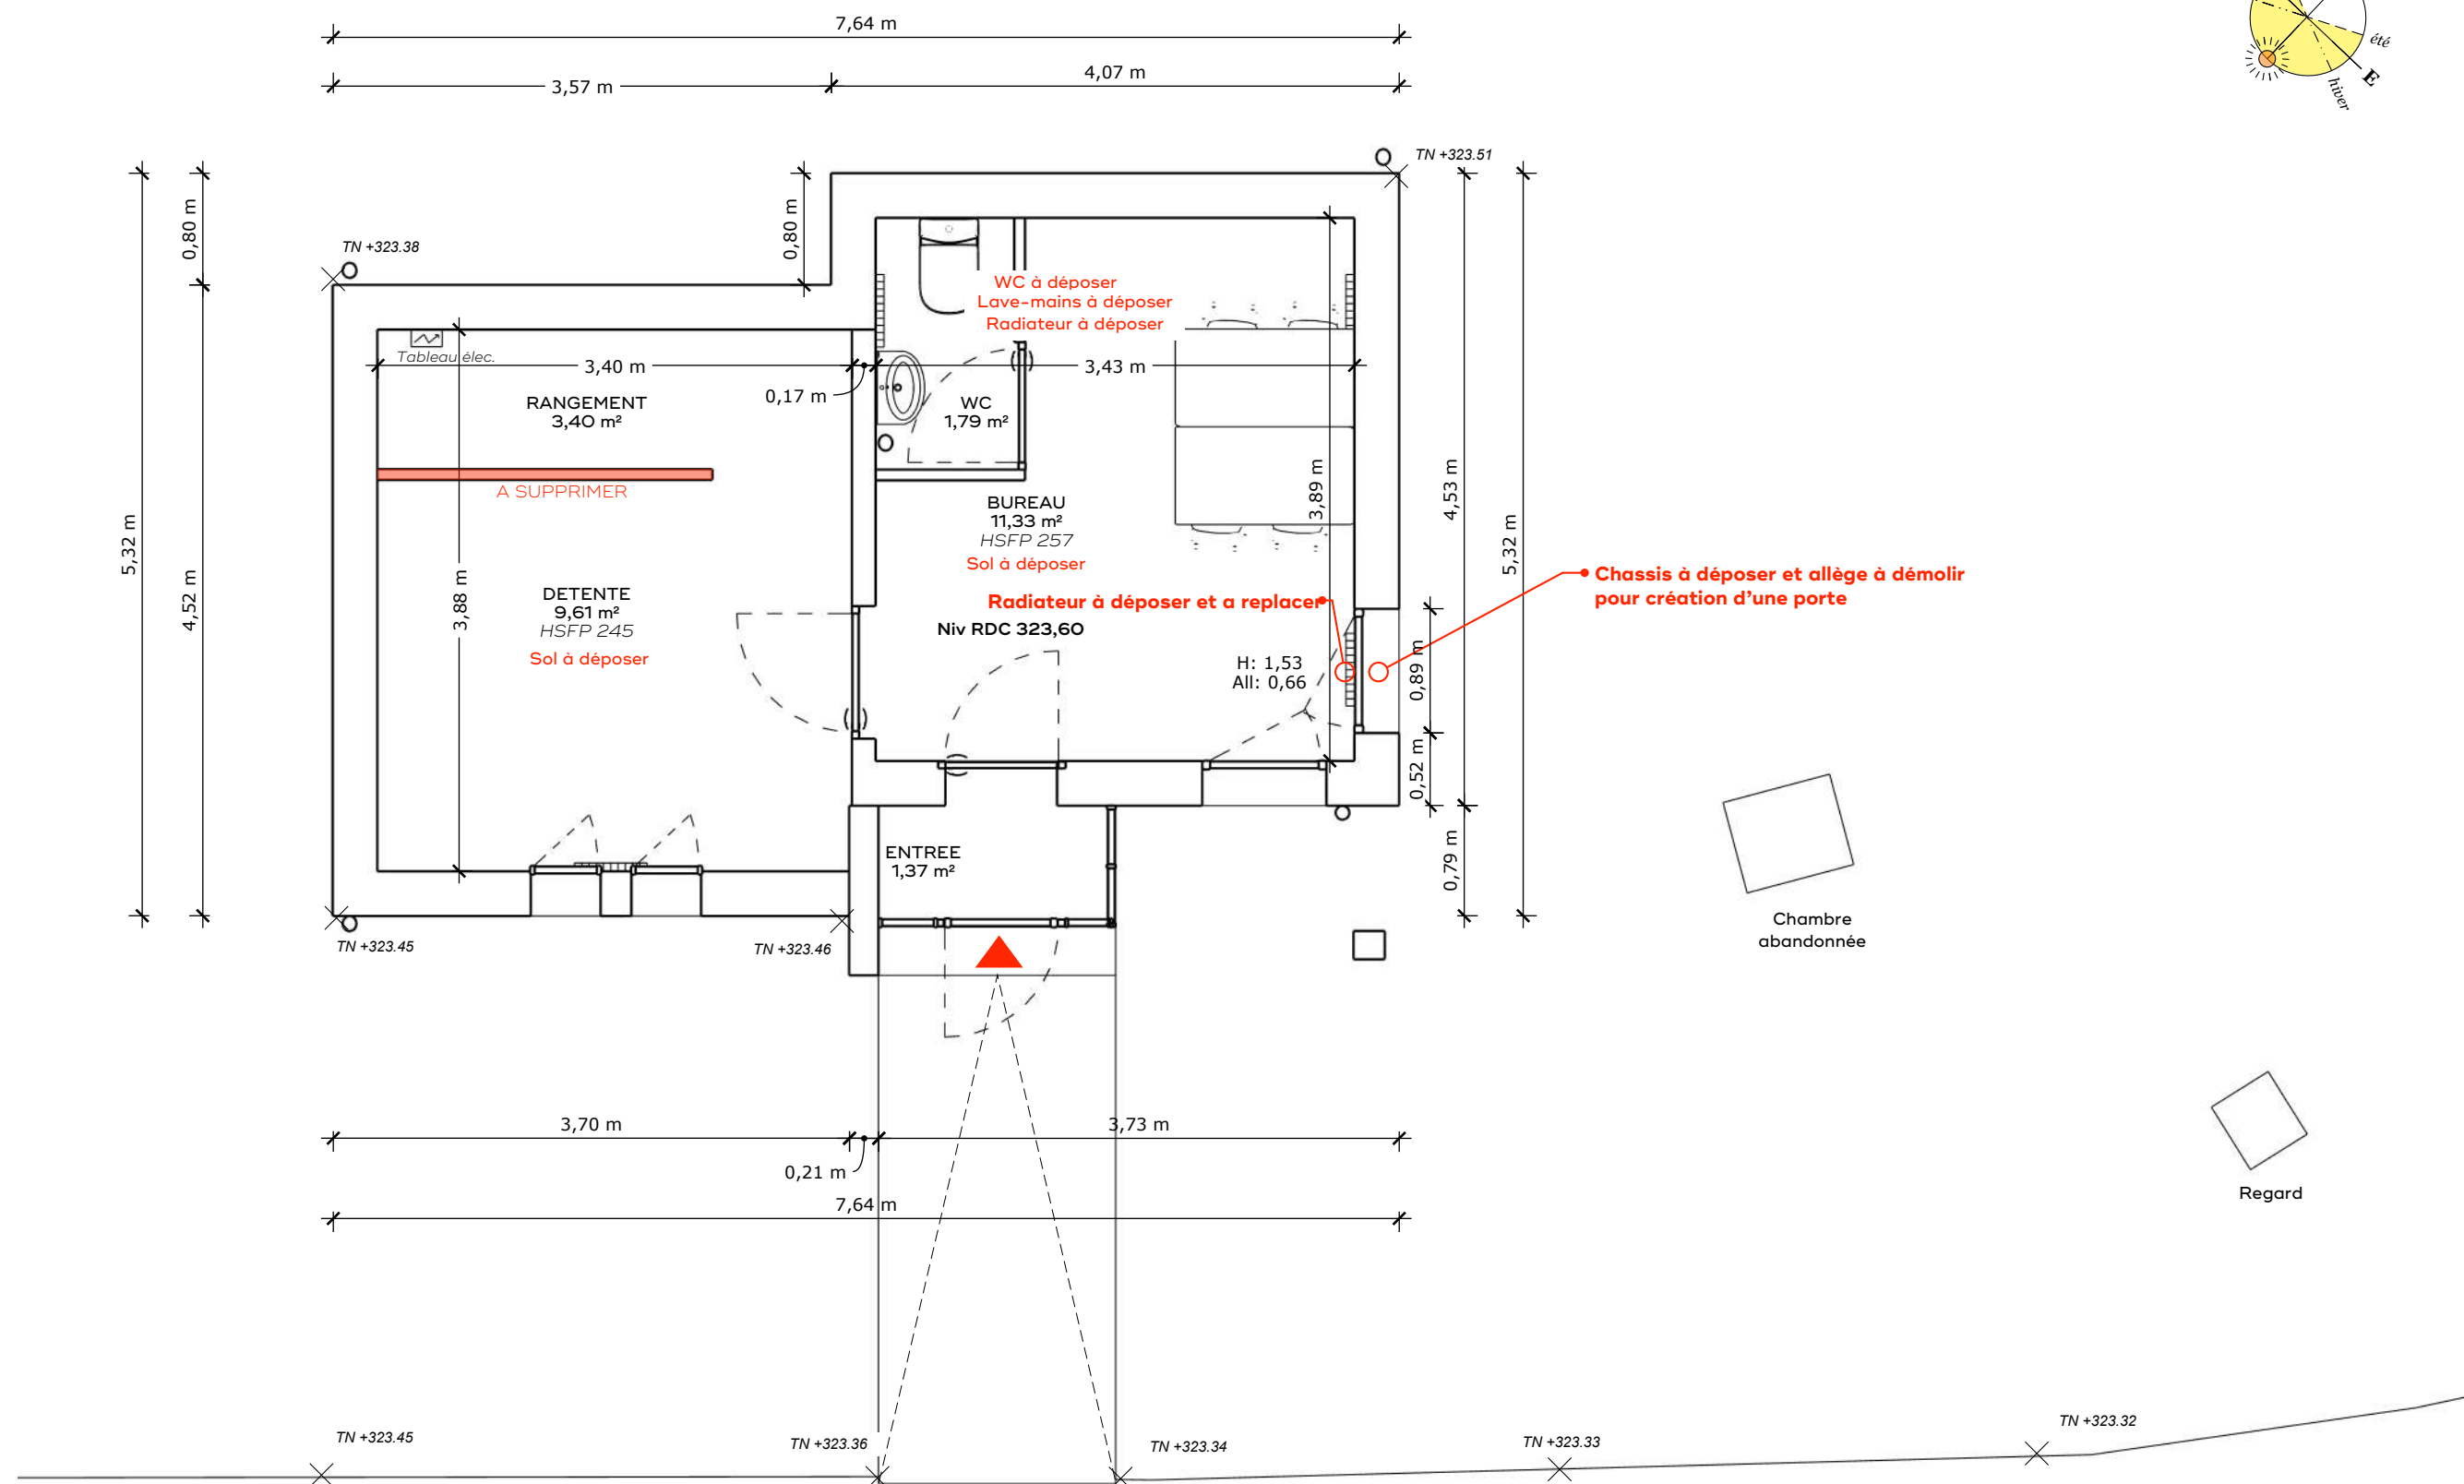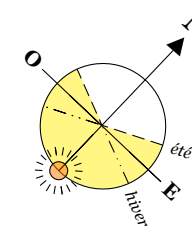


Les documents suivants sont la propriété de l'architecte et sont exclusivement destinés à l'obtention d'autorisations administratives (permis de construire, déclaration préalable, etc...). Ils ne peuvent être utilisés par des tiers sans son autorisation écrite préalable.



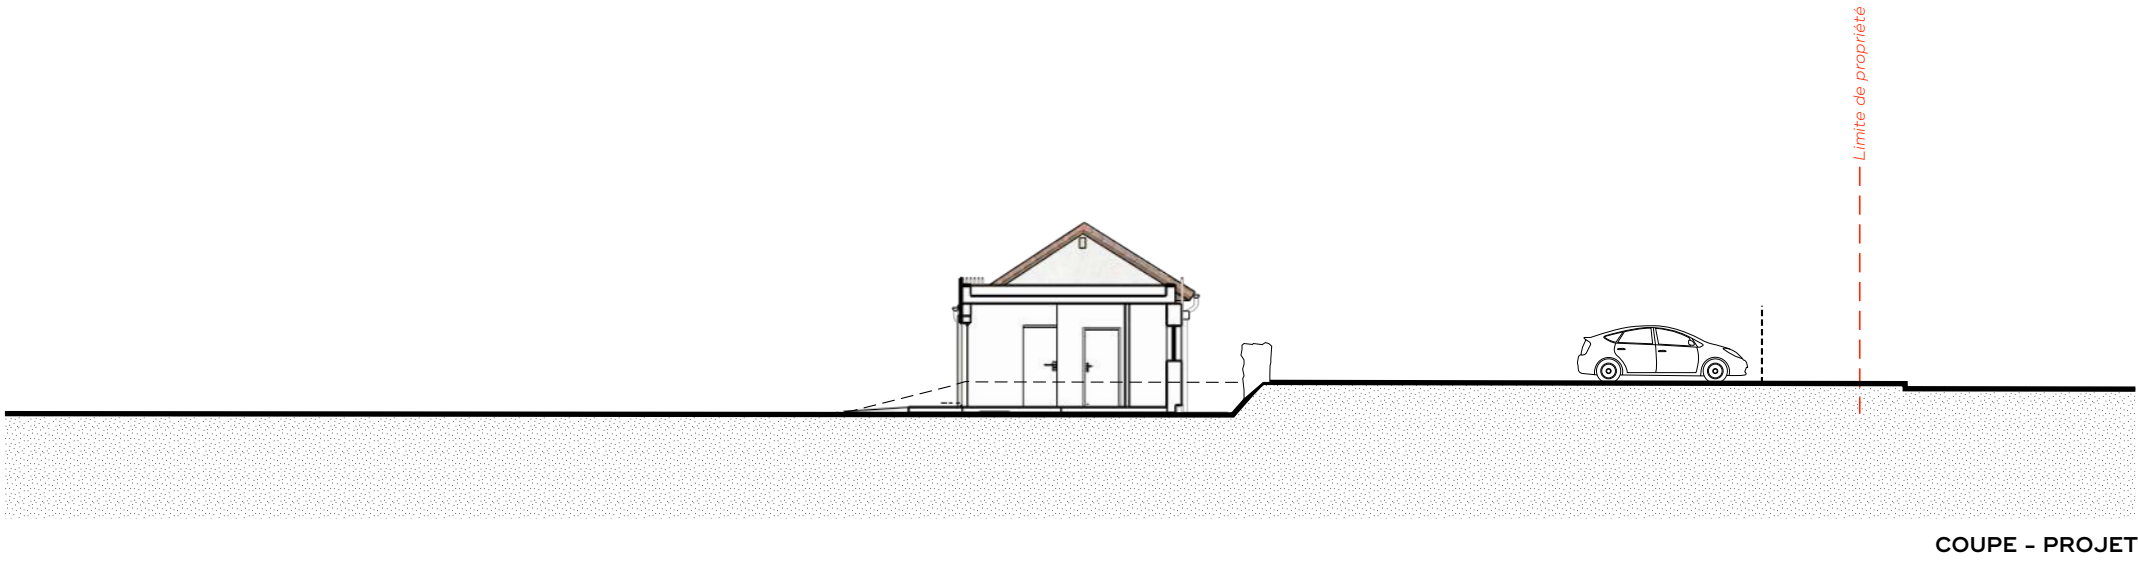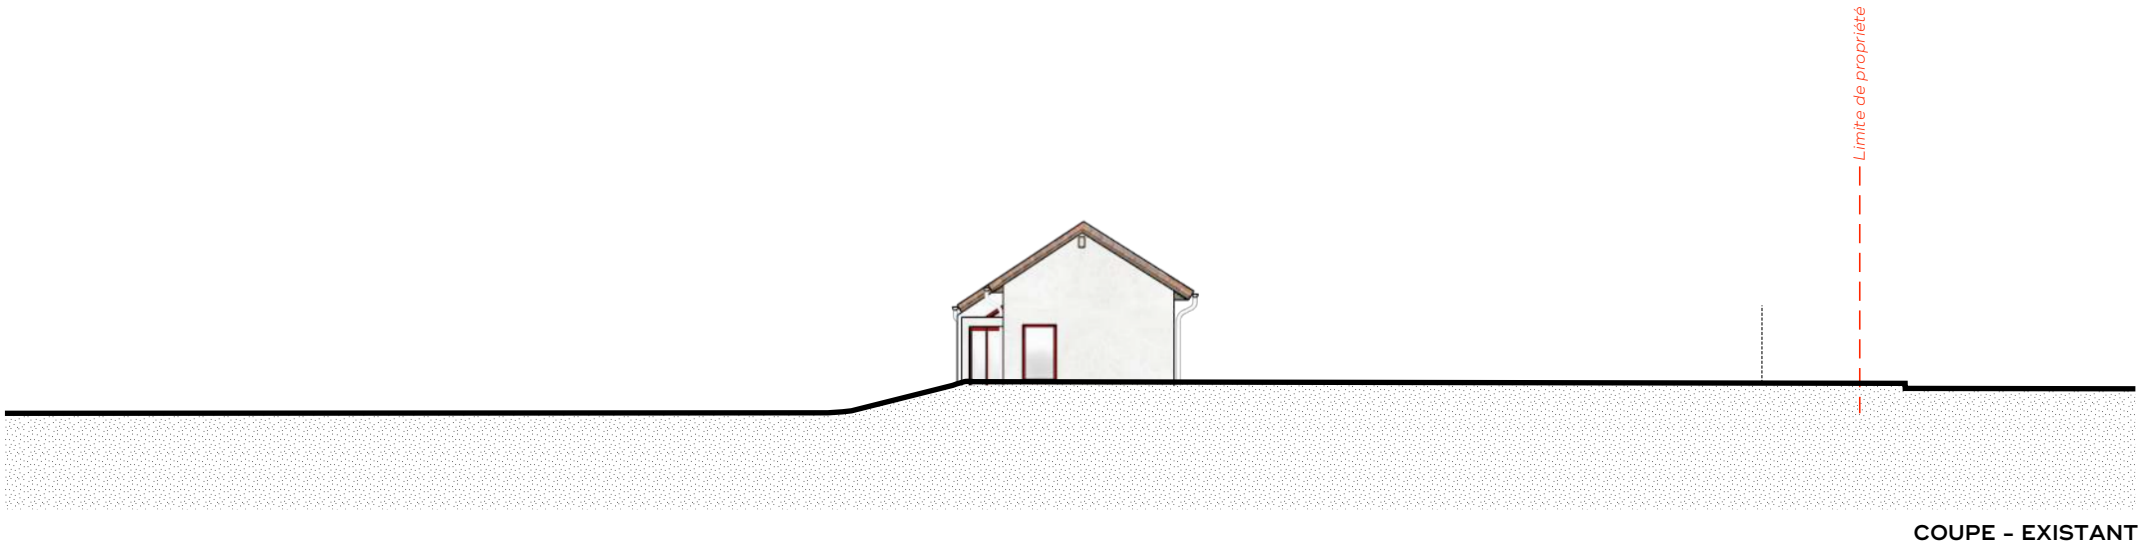


Les documents suivants sont la **propriété de l'architecte** et sont exclusivement destinés à l'obtention d'autorisations administratives (permis de construire, déclaration préalable, etc...). Ils ne peuvent être utilisés par des tiers sans son autorisation écrite préalable.




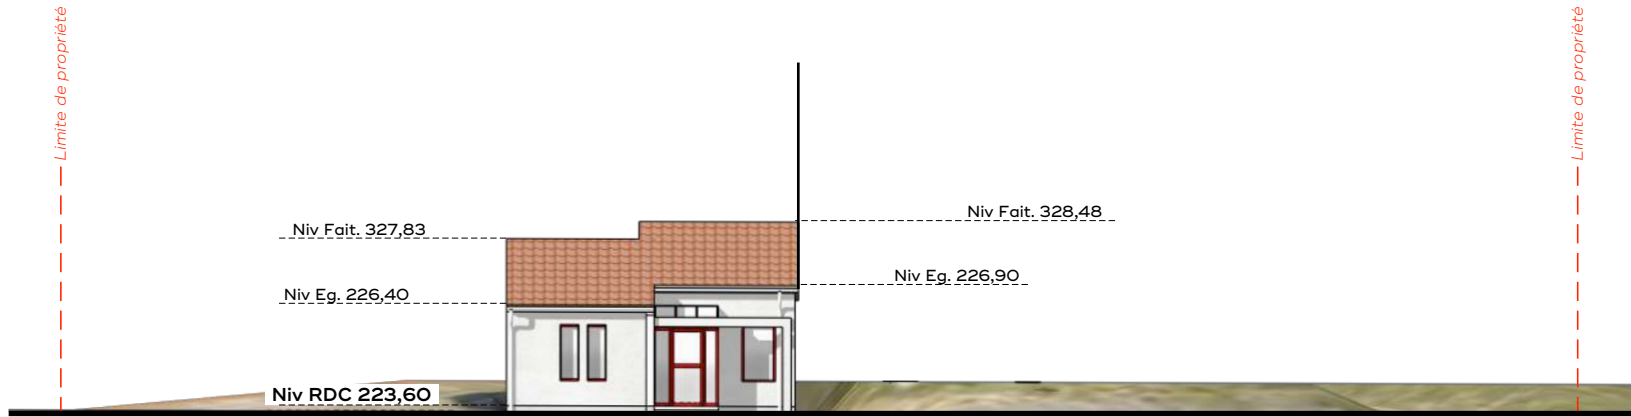


FACADE - SUD

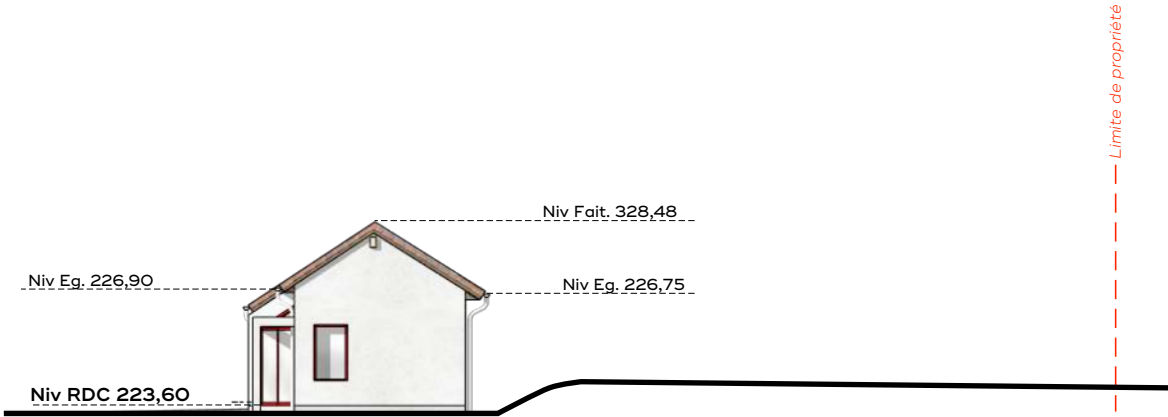

FACADE - EST

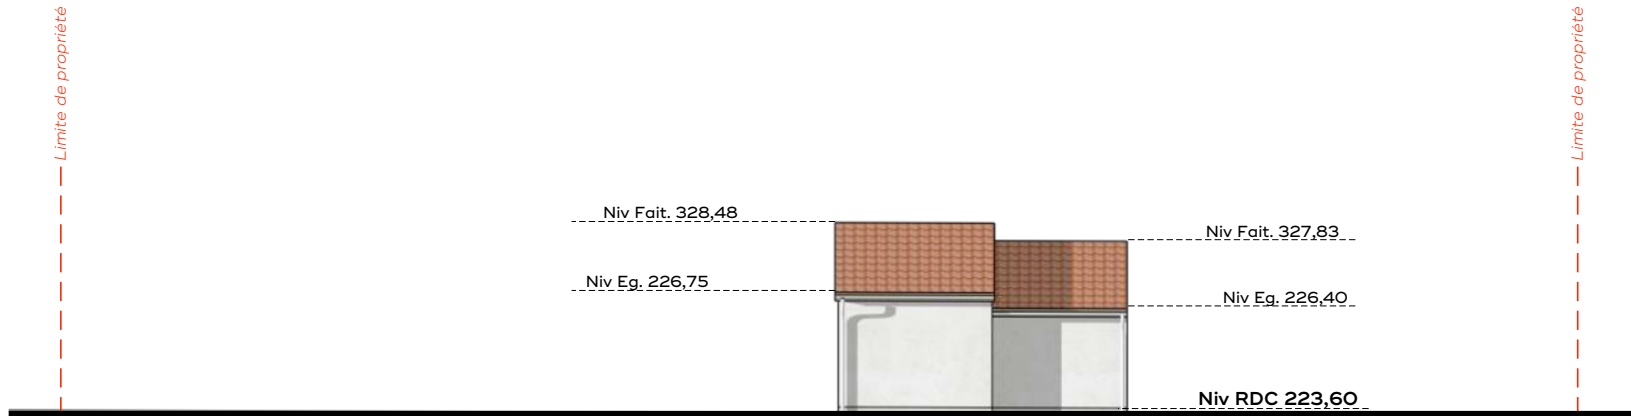





FACADE - NORD

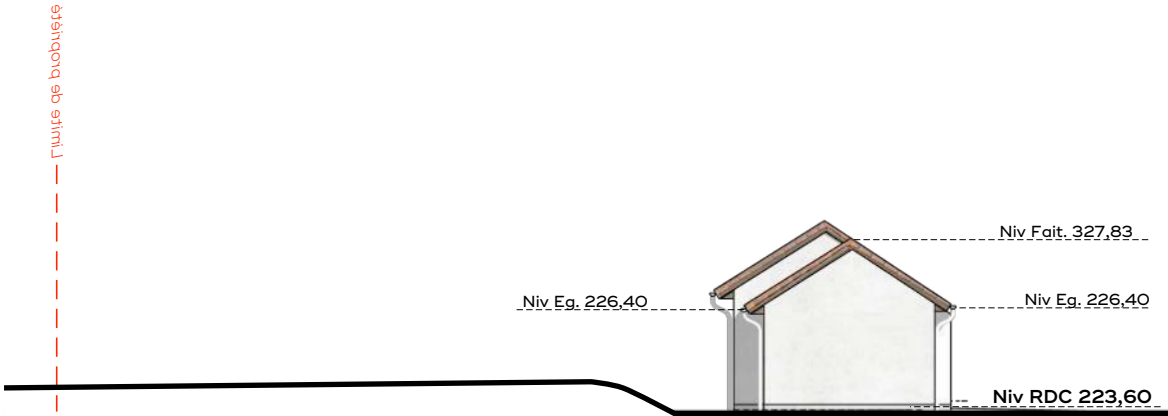

FACADE - OUEST



Les documents suivants sont la **propriété de l'architecte** et sont exclusivement destinés à l'obtention d'autorisations administratives (permis de construire, déclaration préalable, etc...). Ils ne peuvent être utilisés par des tiers sans son autorisation écrite préalable.



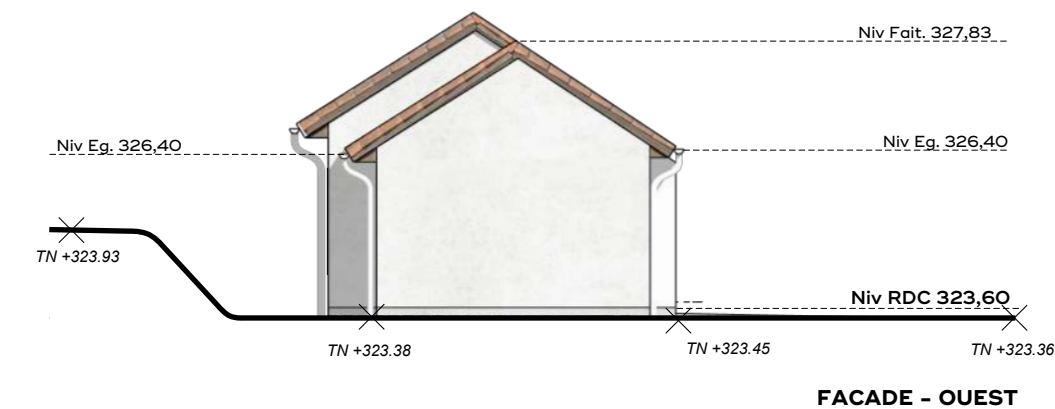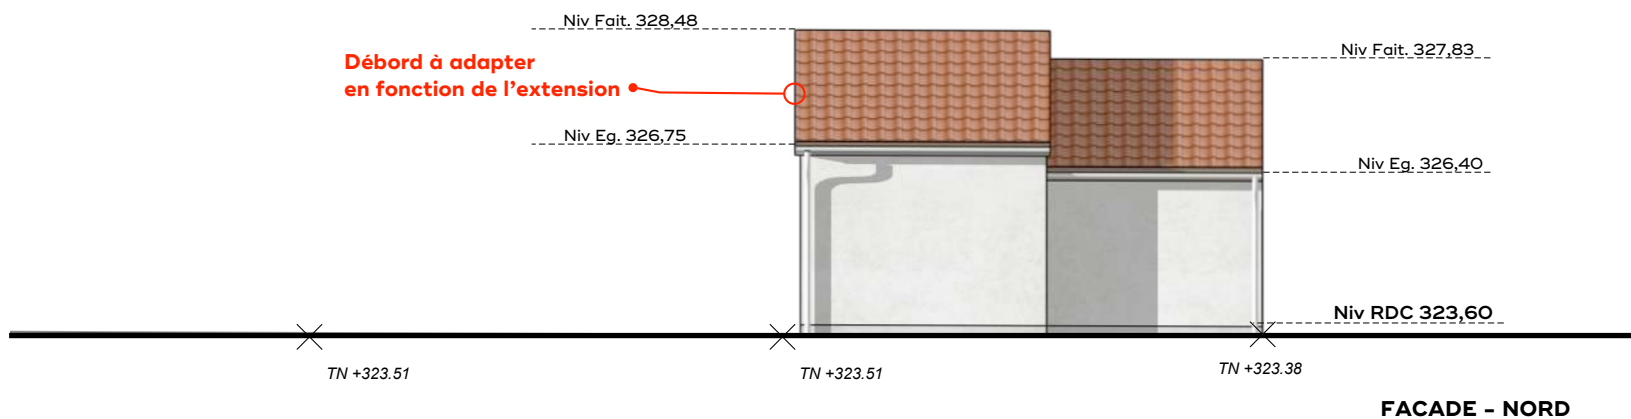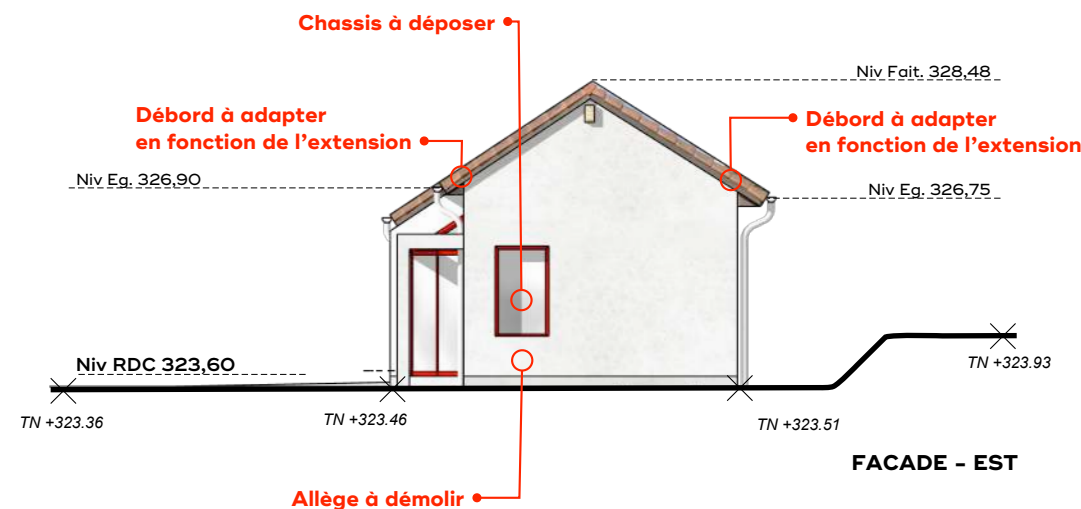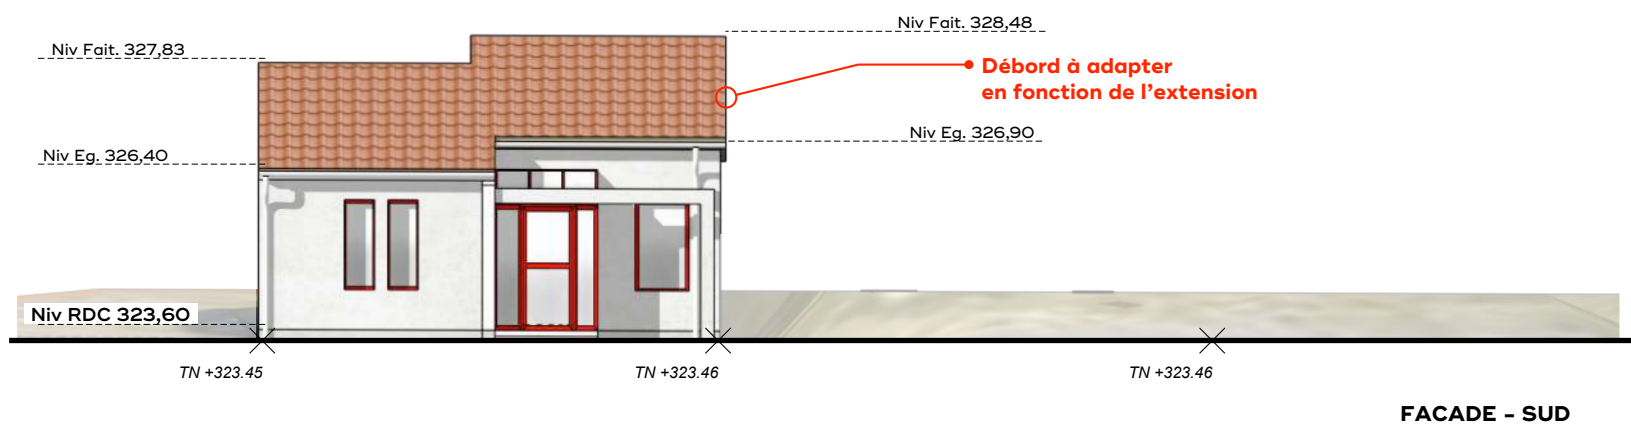


Les documents suivants sont la **propriété de l'architecte** et sont exclusivement destinés à l'obtention d'autorisations administratives (permis de construire, déclaration préalable, etc...). Ils ne peuvent être utilisés par des tiers sans son autorisation écrite préalable.



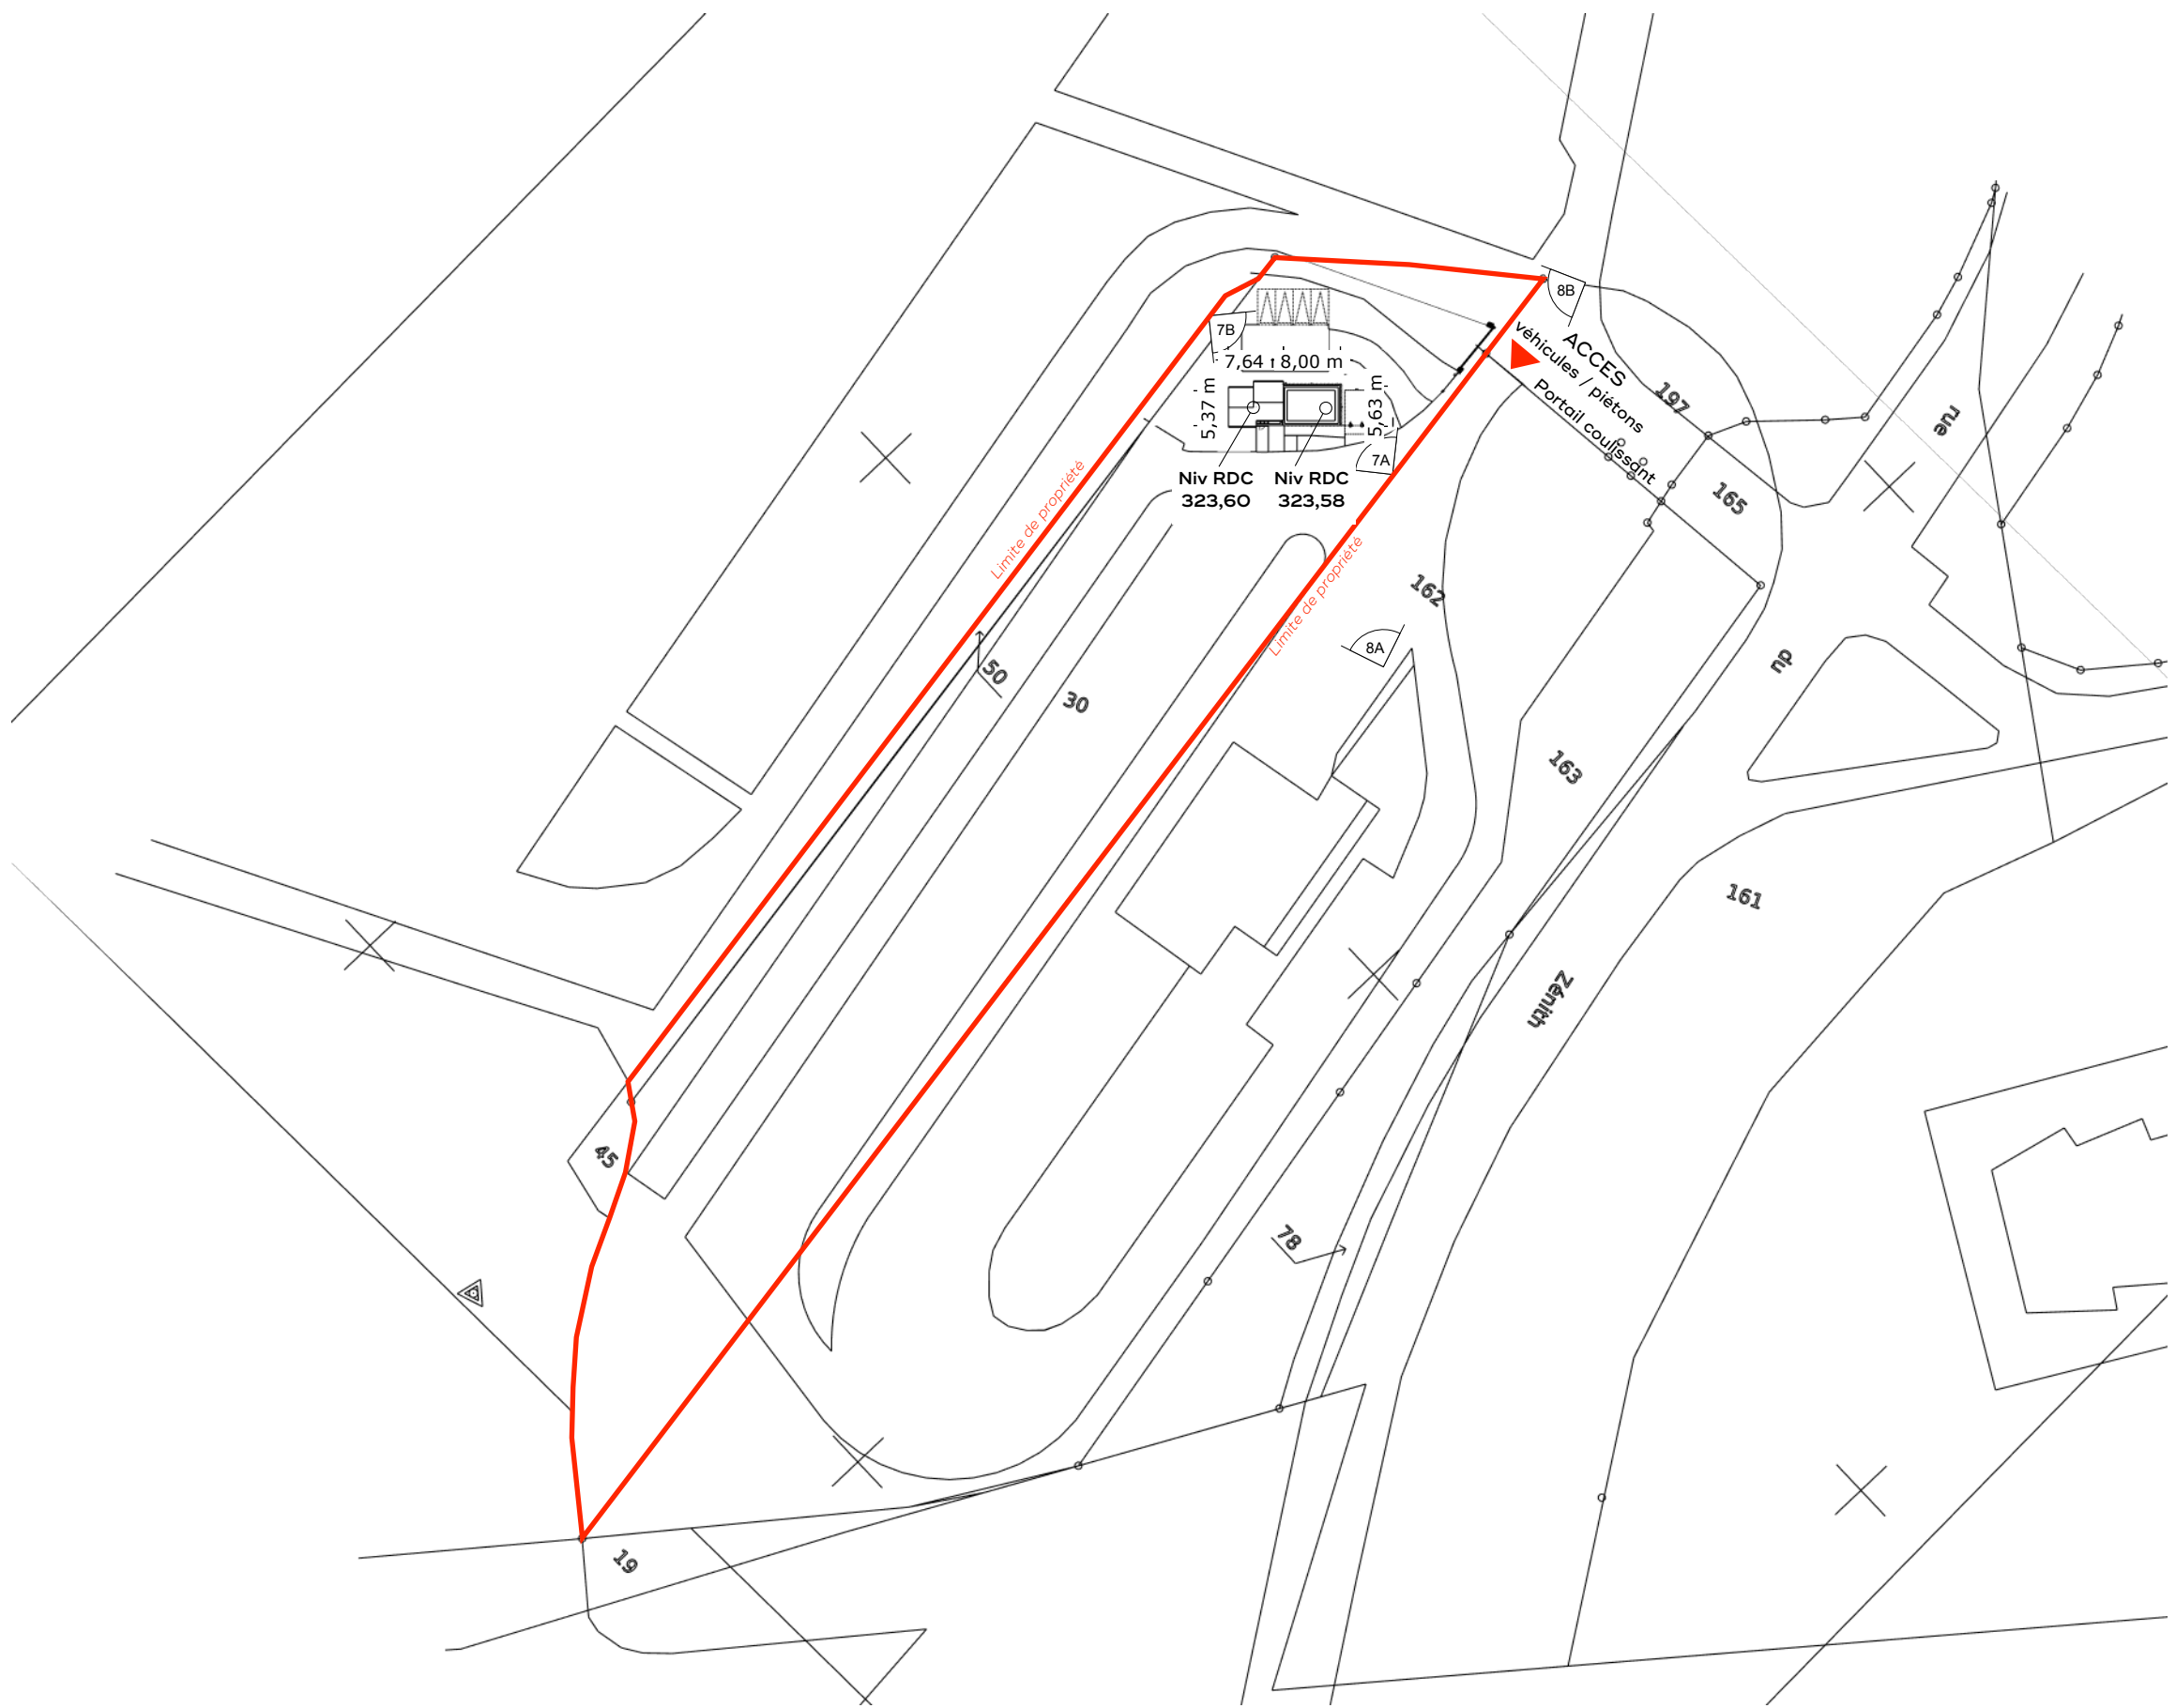
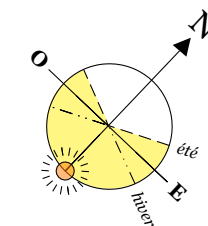




Les documents suivants sont la **propriété de l'architecte** et sont exclusivement destinés à l'obtention d'autorisations administratives (permis de construire, déclaration préalable, etc...). Ils ne peuvent être utilisés par des tiers sans son autorisation écrite préalable.

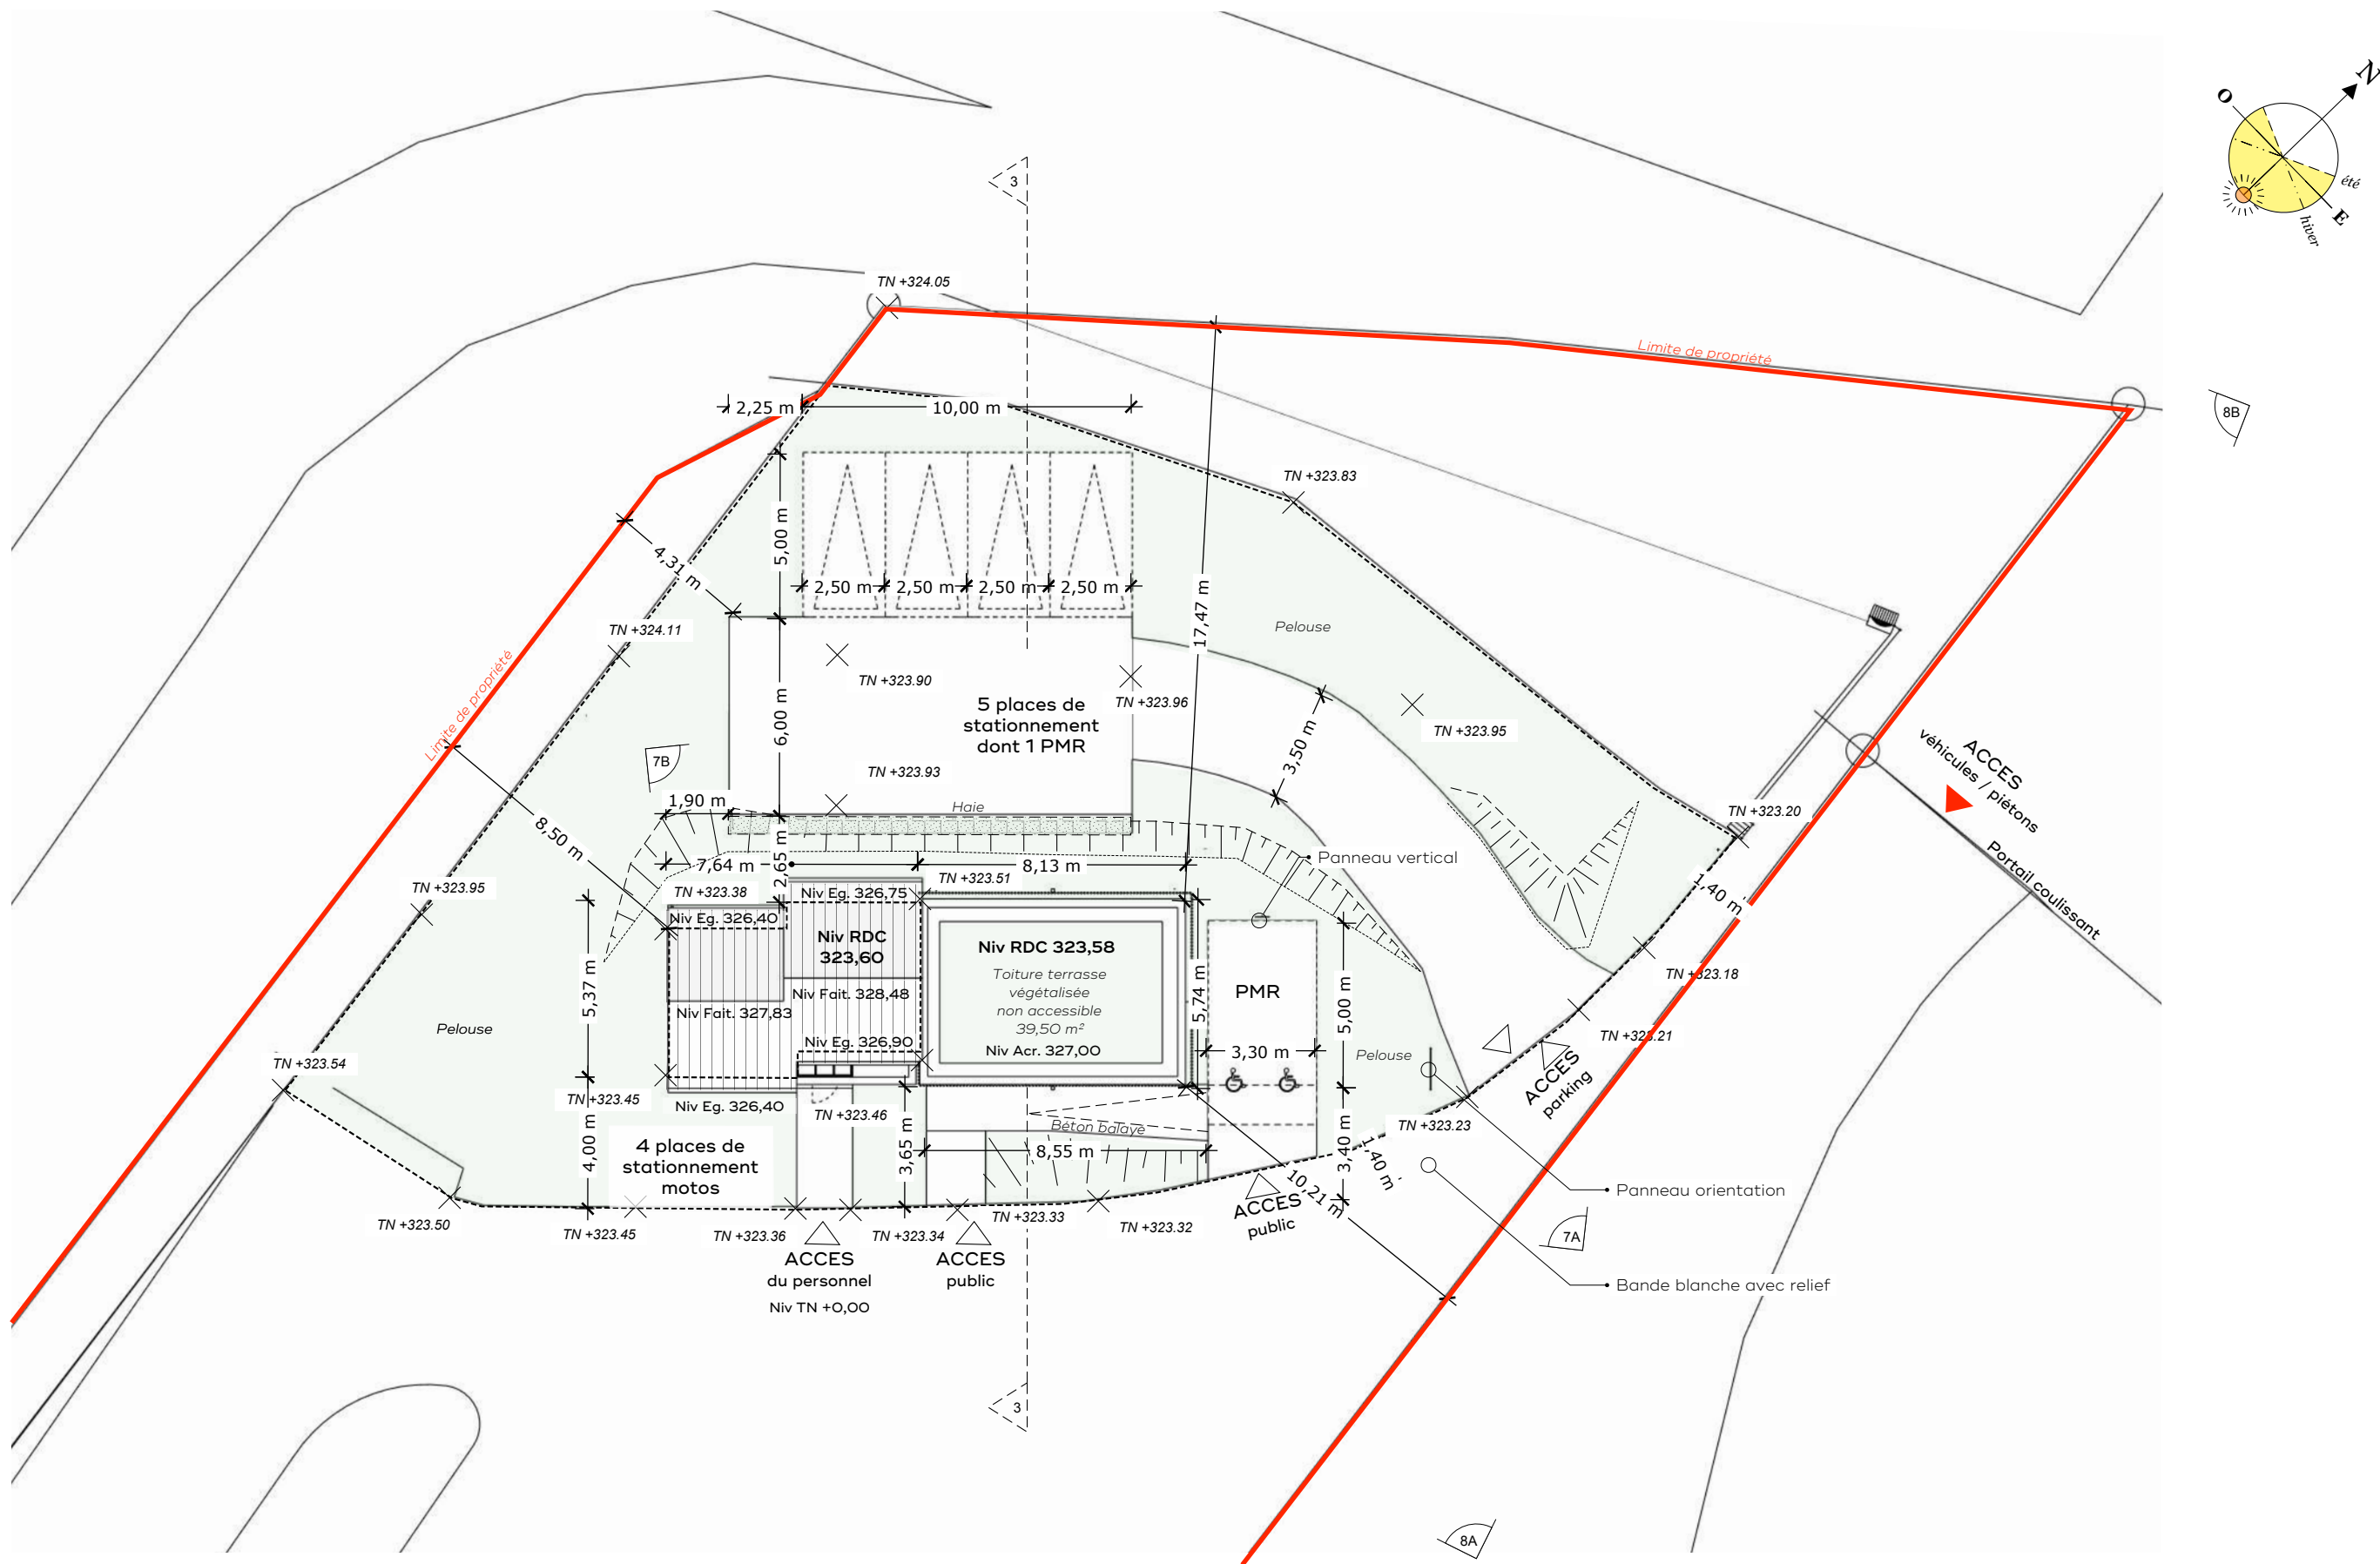

Les documents suivants sont la propriété de l'architecte et sont exclusivement destinés à l'obtention d'autorisations administratives (permis de construire, déclaration préalable, etc...). Ils ne peuvent être utilisés par des tiers sans son autorisation écrite préalable.




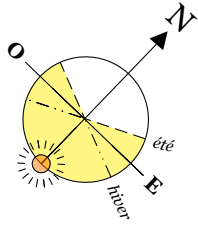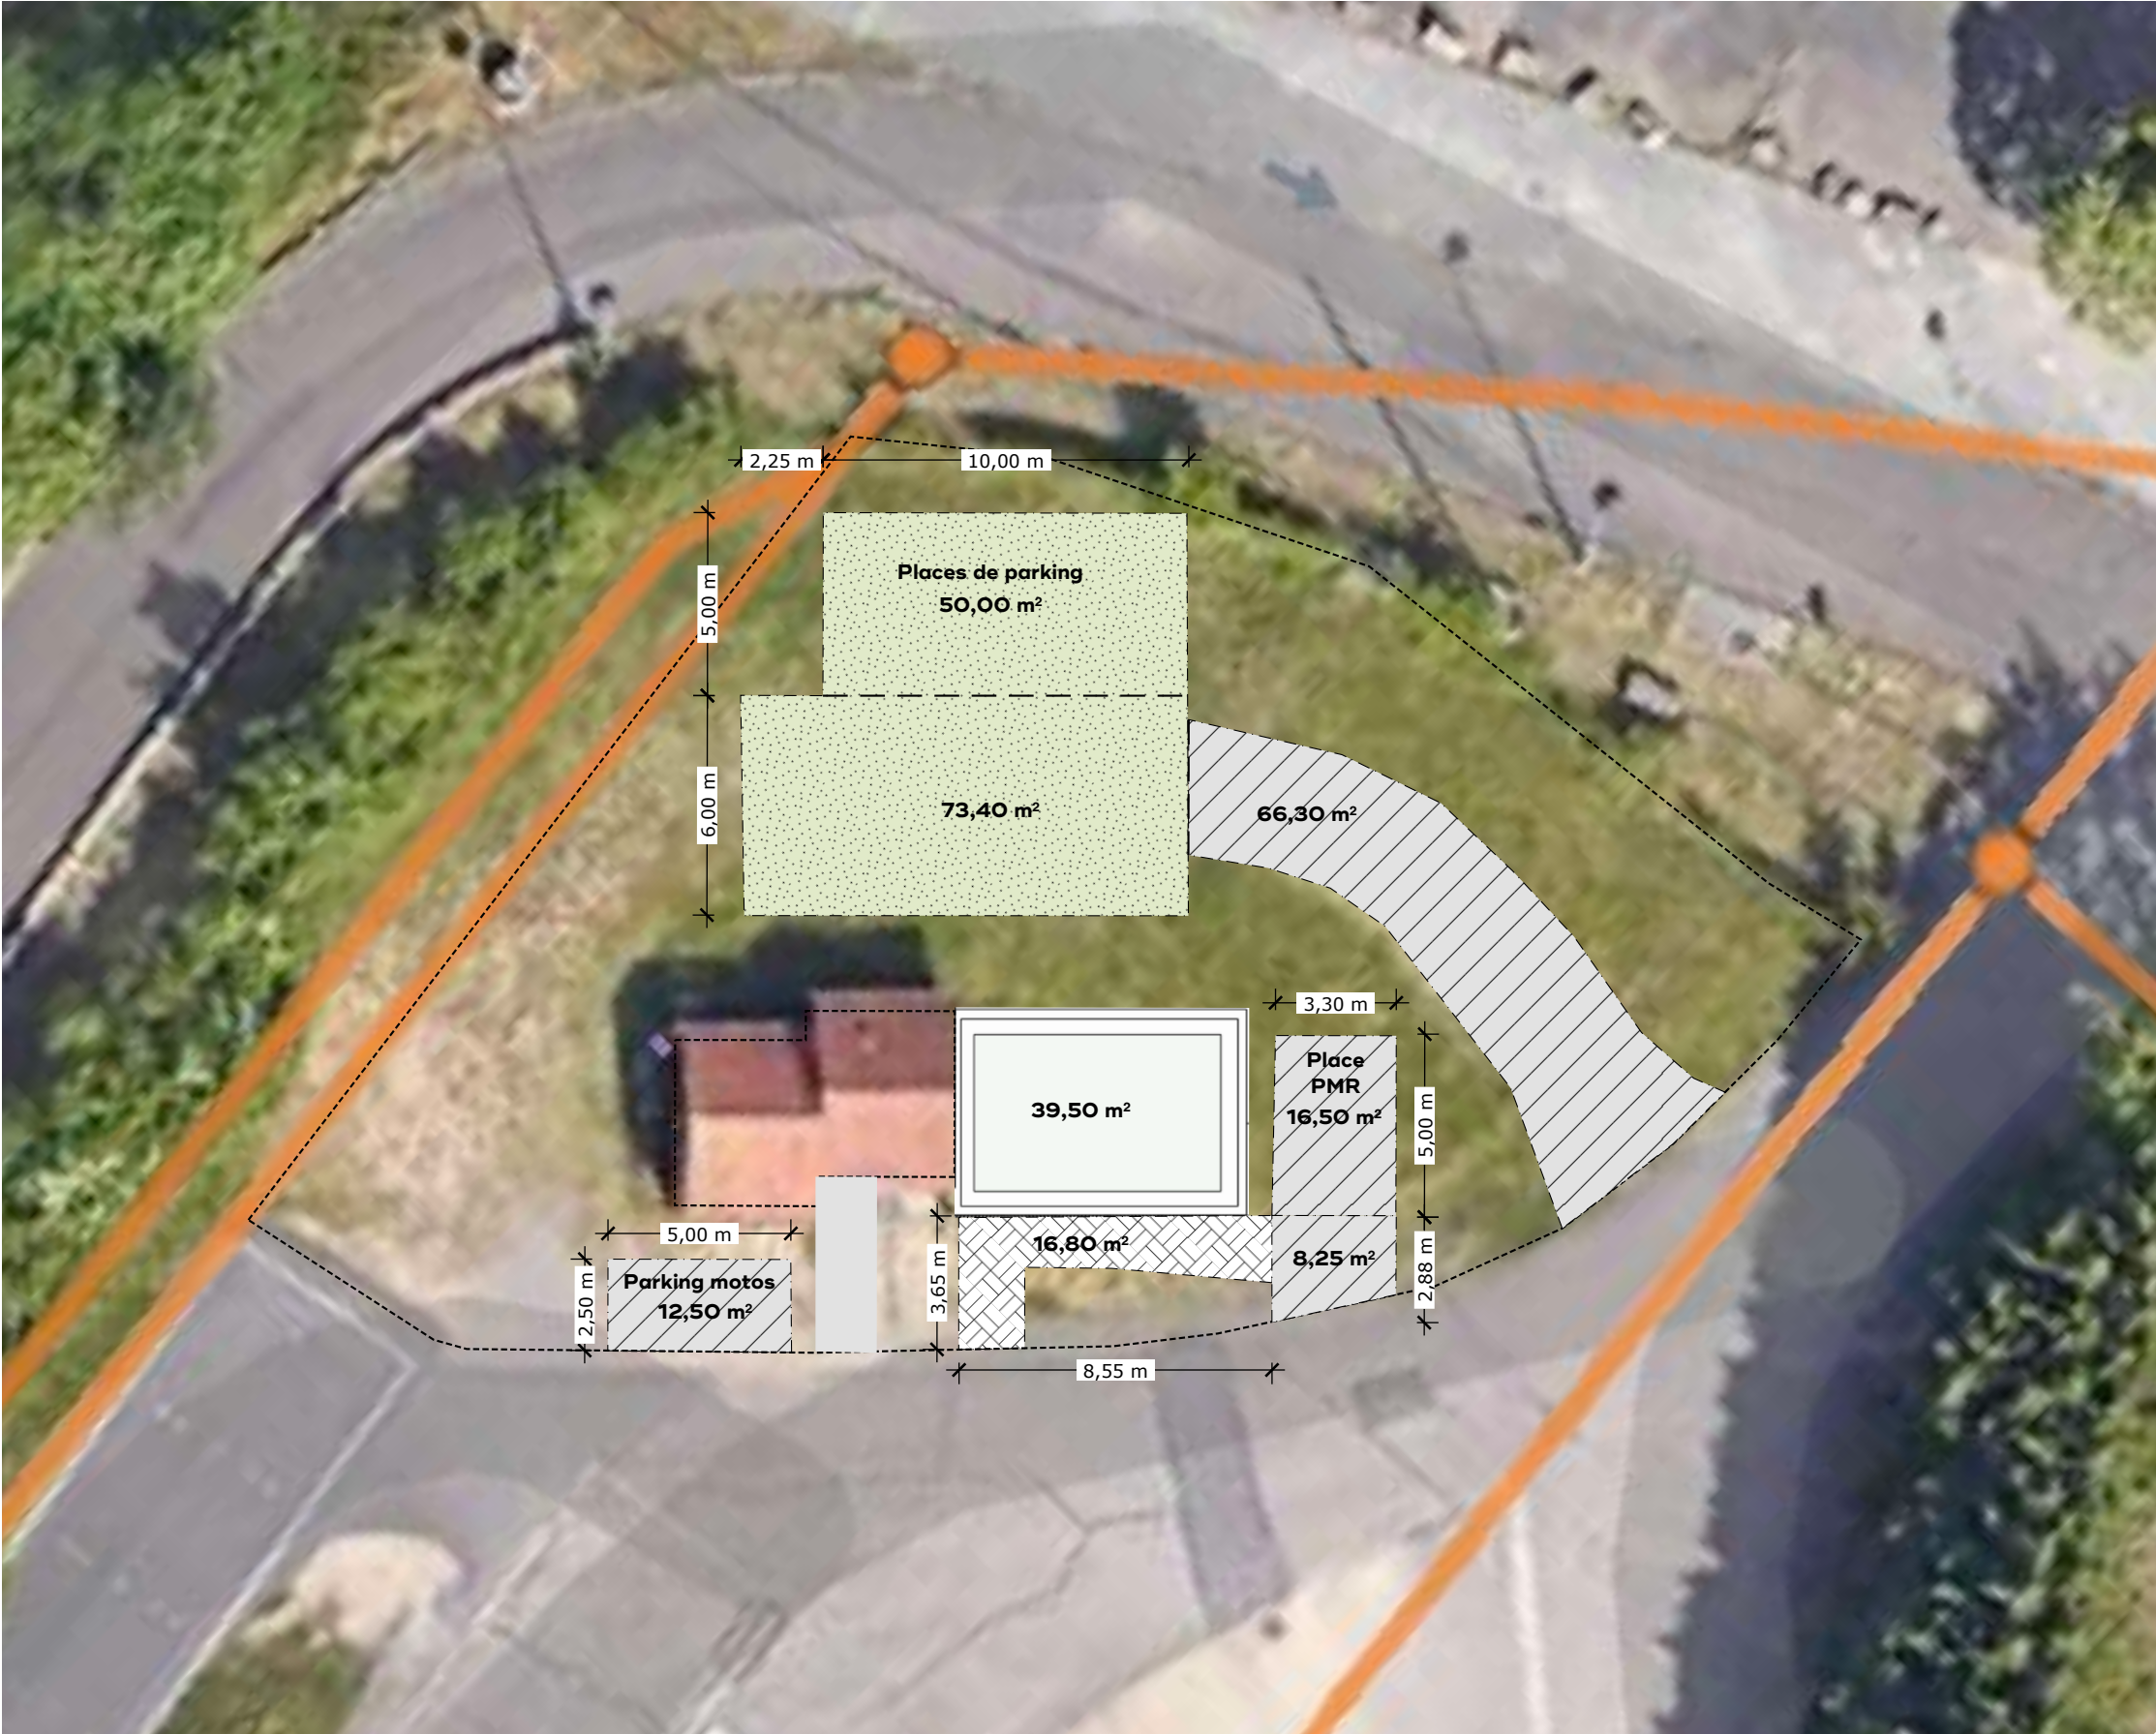

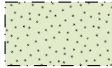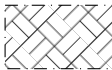-  Sol drainant
-  Enrobé neuf
-  Béton balayé

Les documents suivants sont la propriété de l'architecte et sont exclusivement destinés à l'obtention d'autorisations administratives (permis de construire, déclaration préalable, etc...). Ils ne peuvent être utilisés par des tiers sans son autorisation écrite préalable.



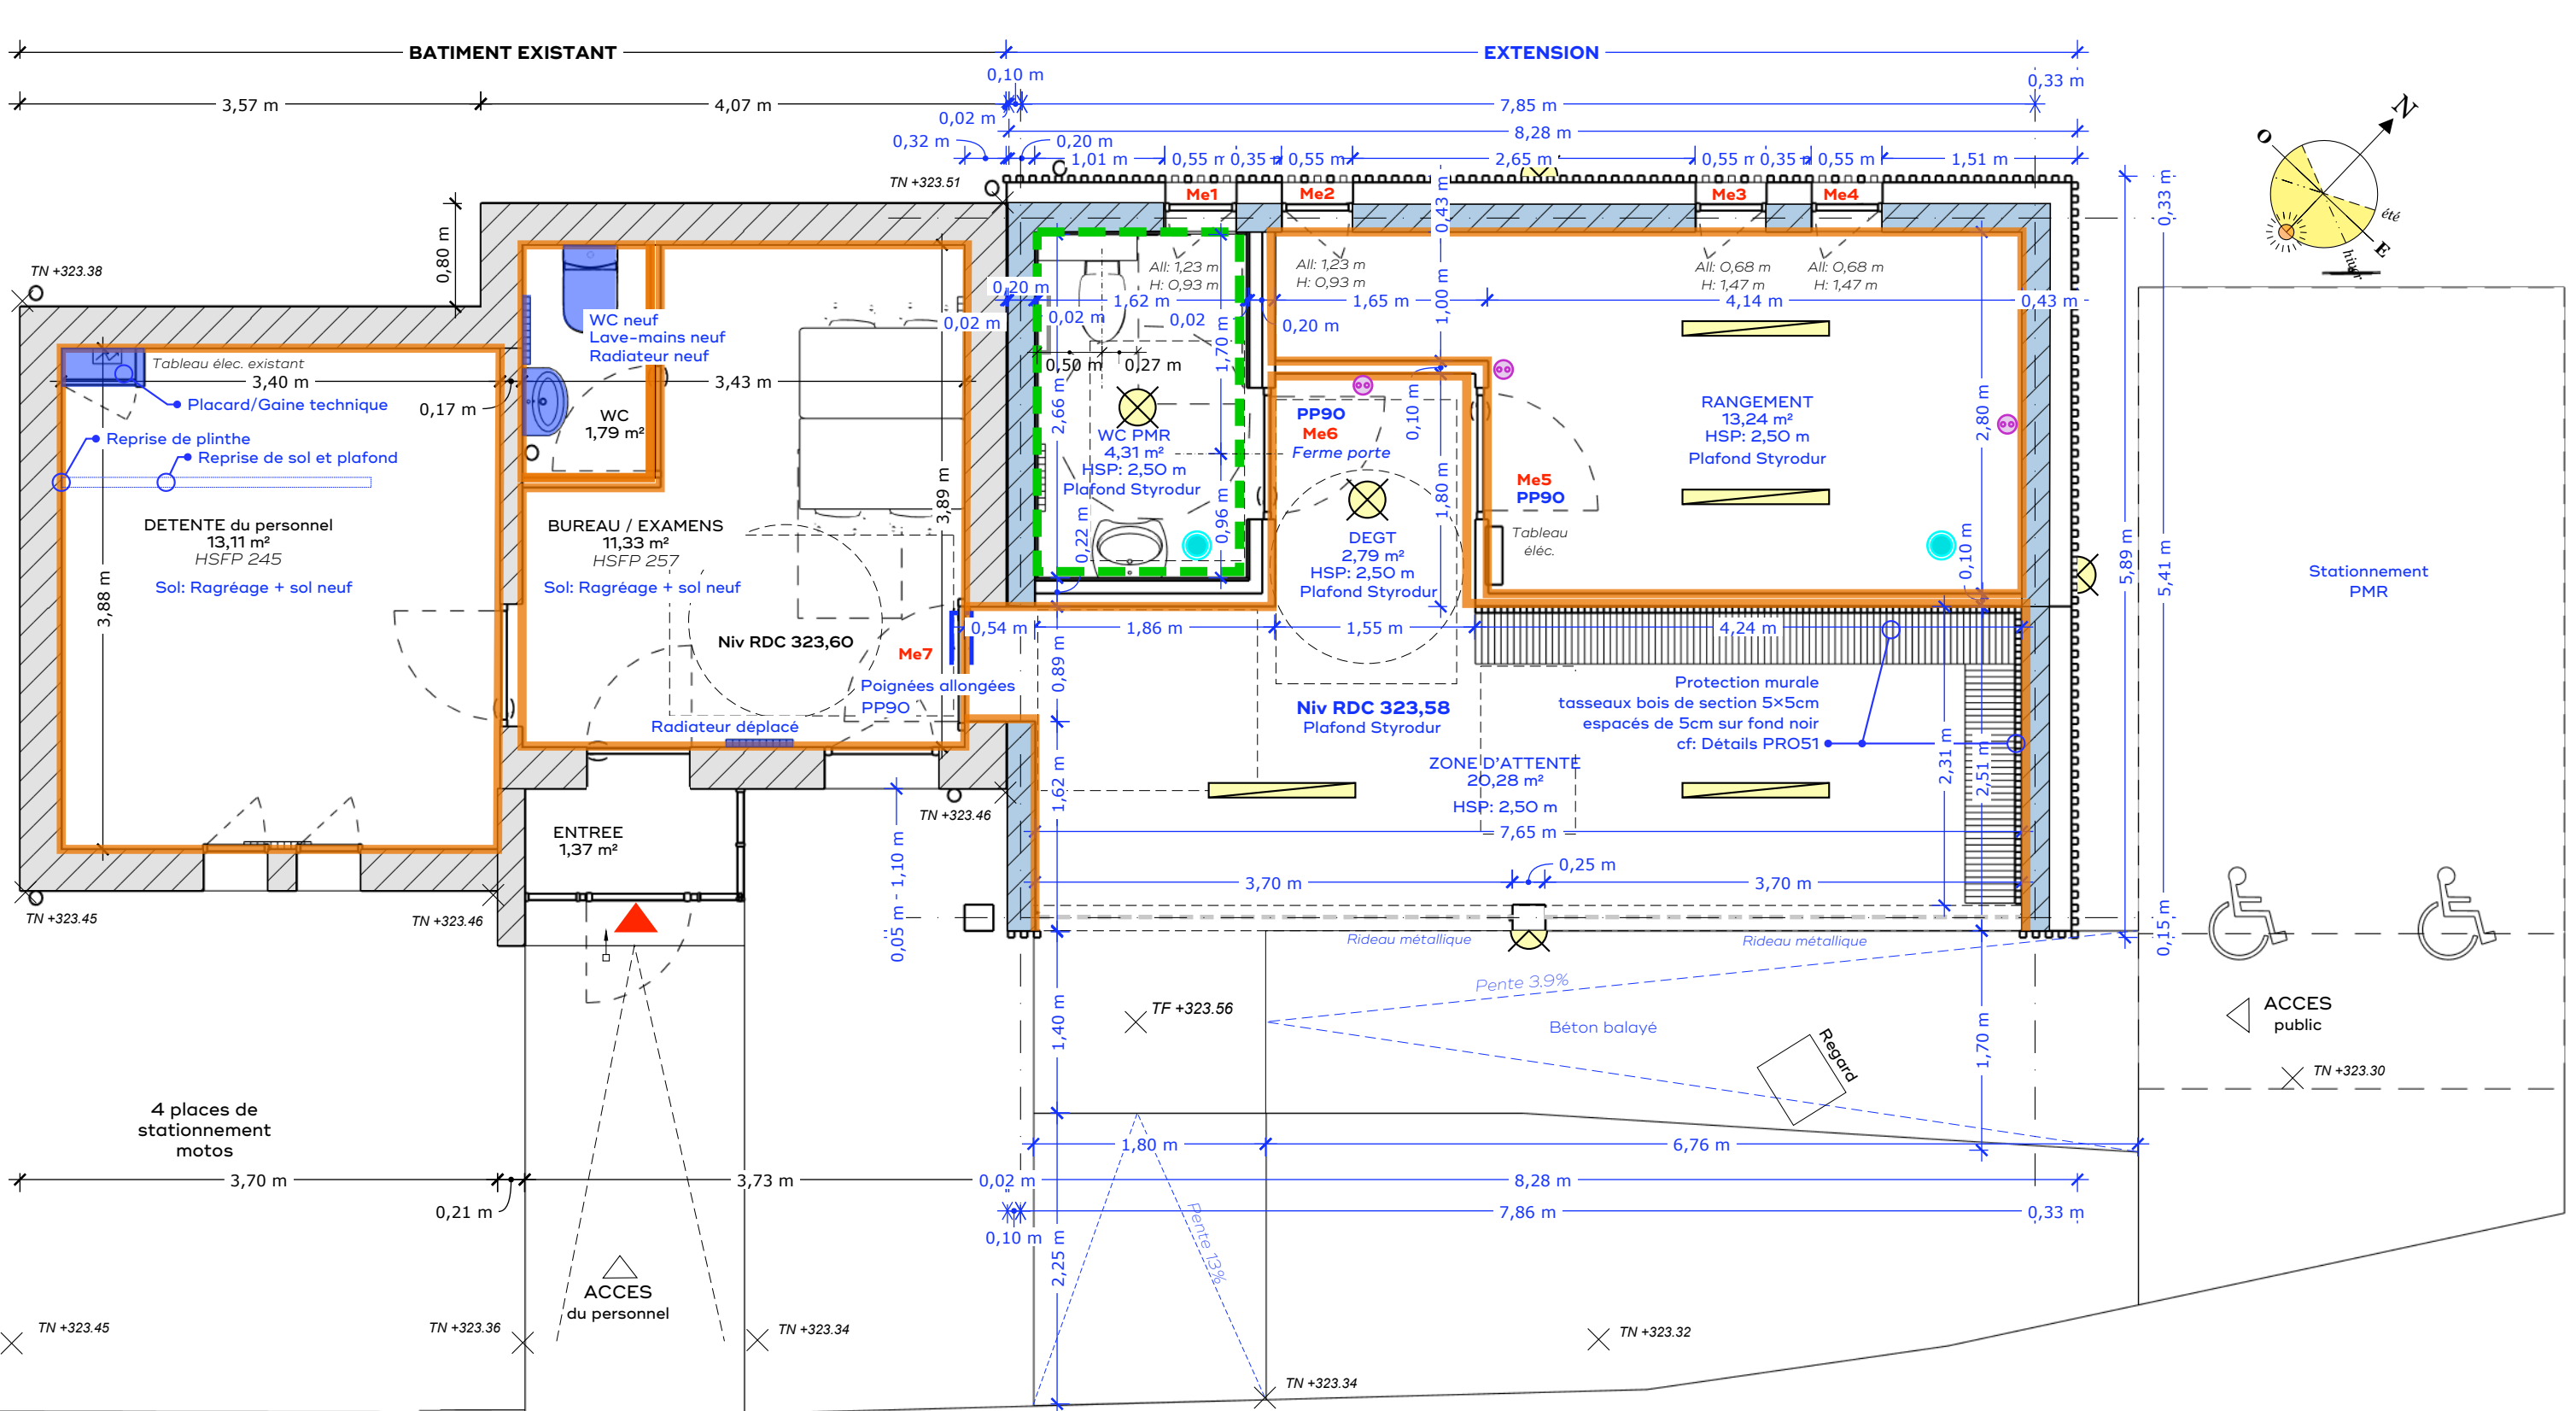


- Point lumineux avec détecteur de présence
- Réglette lumineuse avec détecteur de présence
- Point lumineux avec détecteur de présence Crépusculaire Extérieur
- Prise de courant
- Bouche VMC


Peinture

Faïence

TABLEAU DES SURFACES:			
BATIMENT EXISTANT:		EXTENSION:	
ENTREE	1,37 m²	PREAU D'ATTENTE	19,19 m²
BUREAU	11,33 m²	RANGEMENT	13,41 m²
DETENTE	13,11 m²	WC PMR	4,70 m²
WC	1,79 m²	DEGT	2,79 m²
TOTAL		TOTAL	
27,60 m²		40,09 m²	

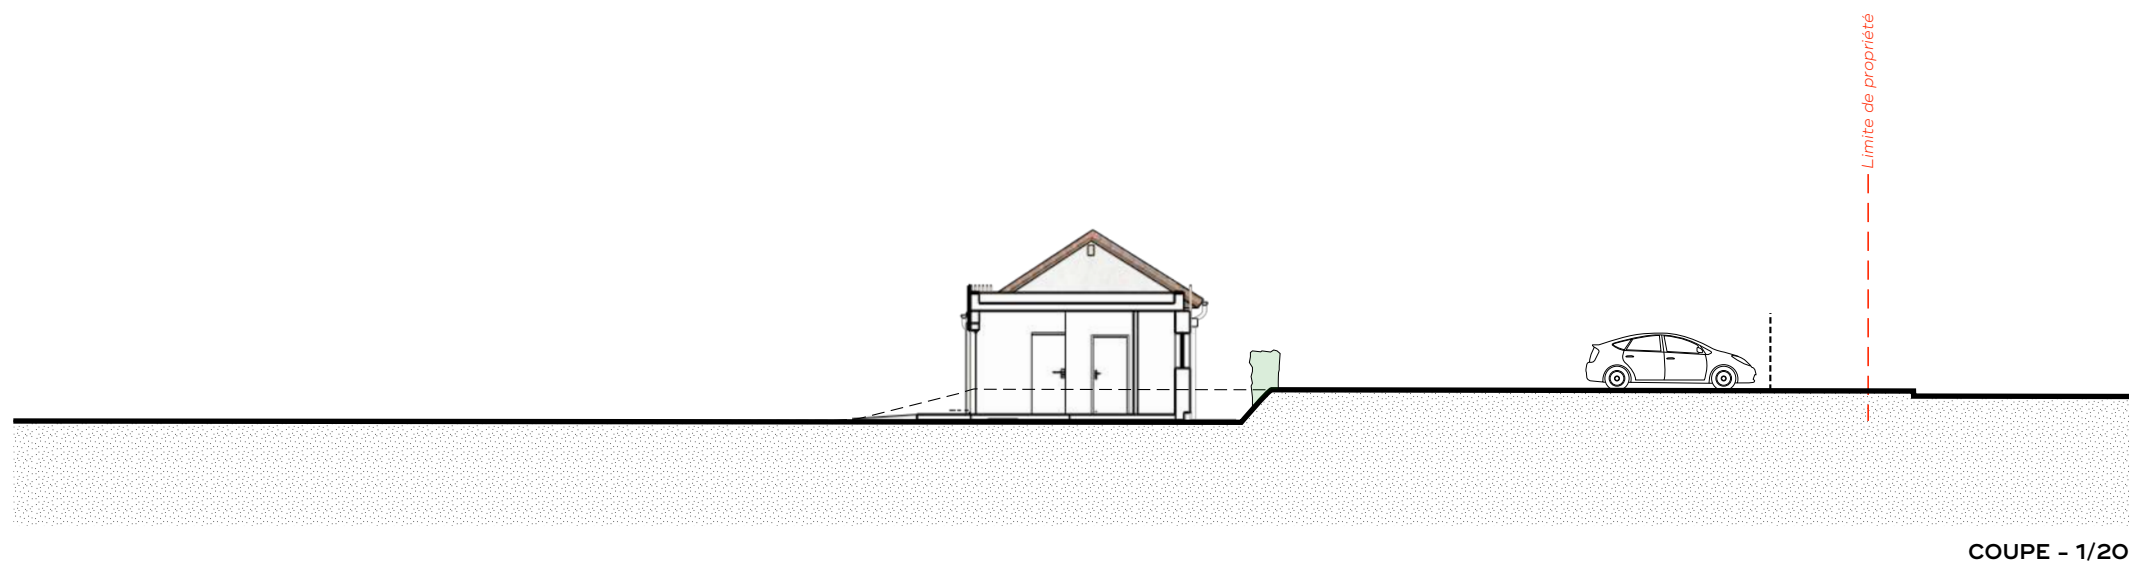


COUPE - 1/200

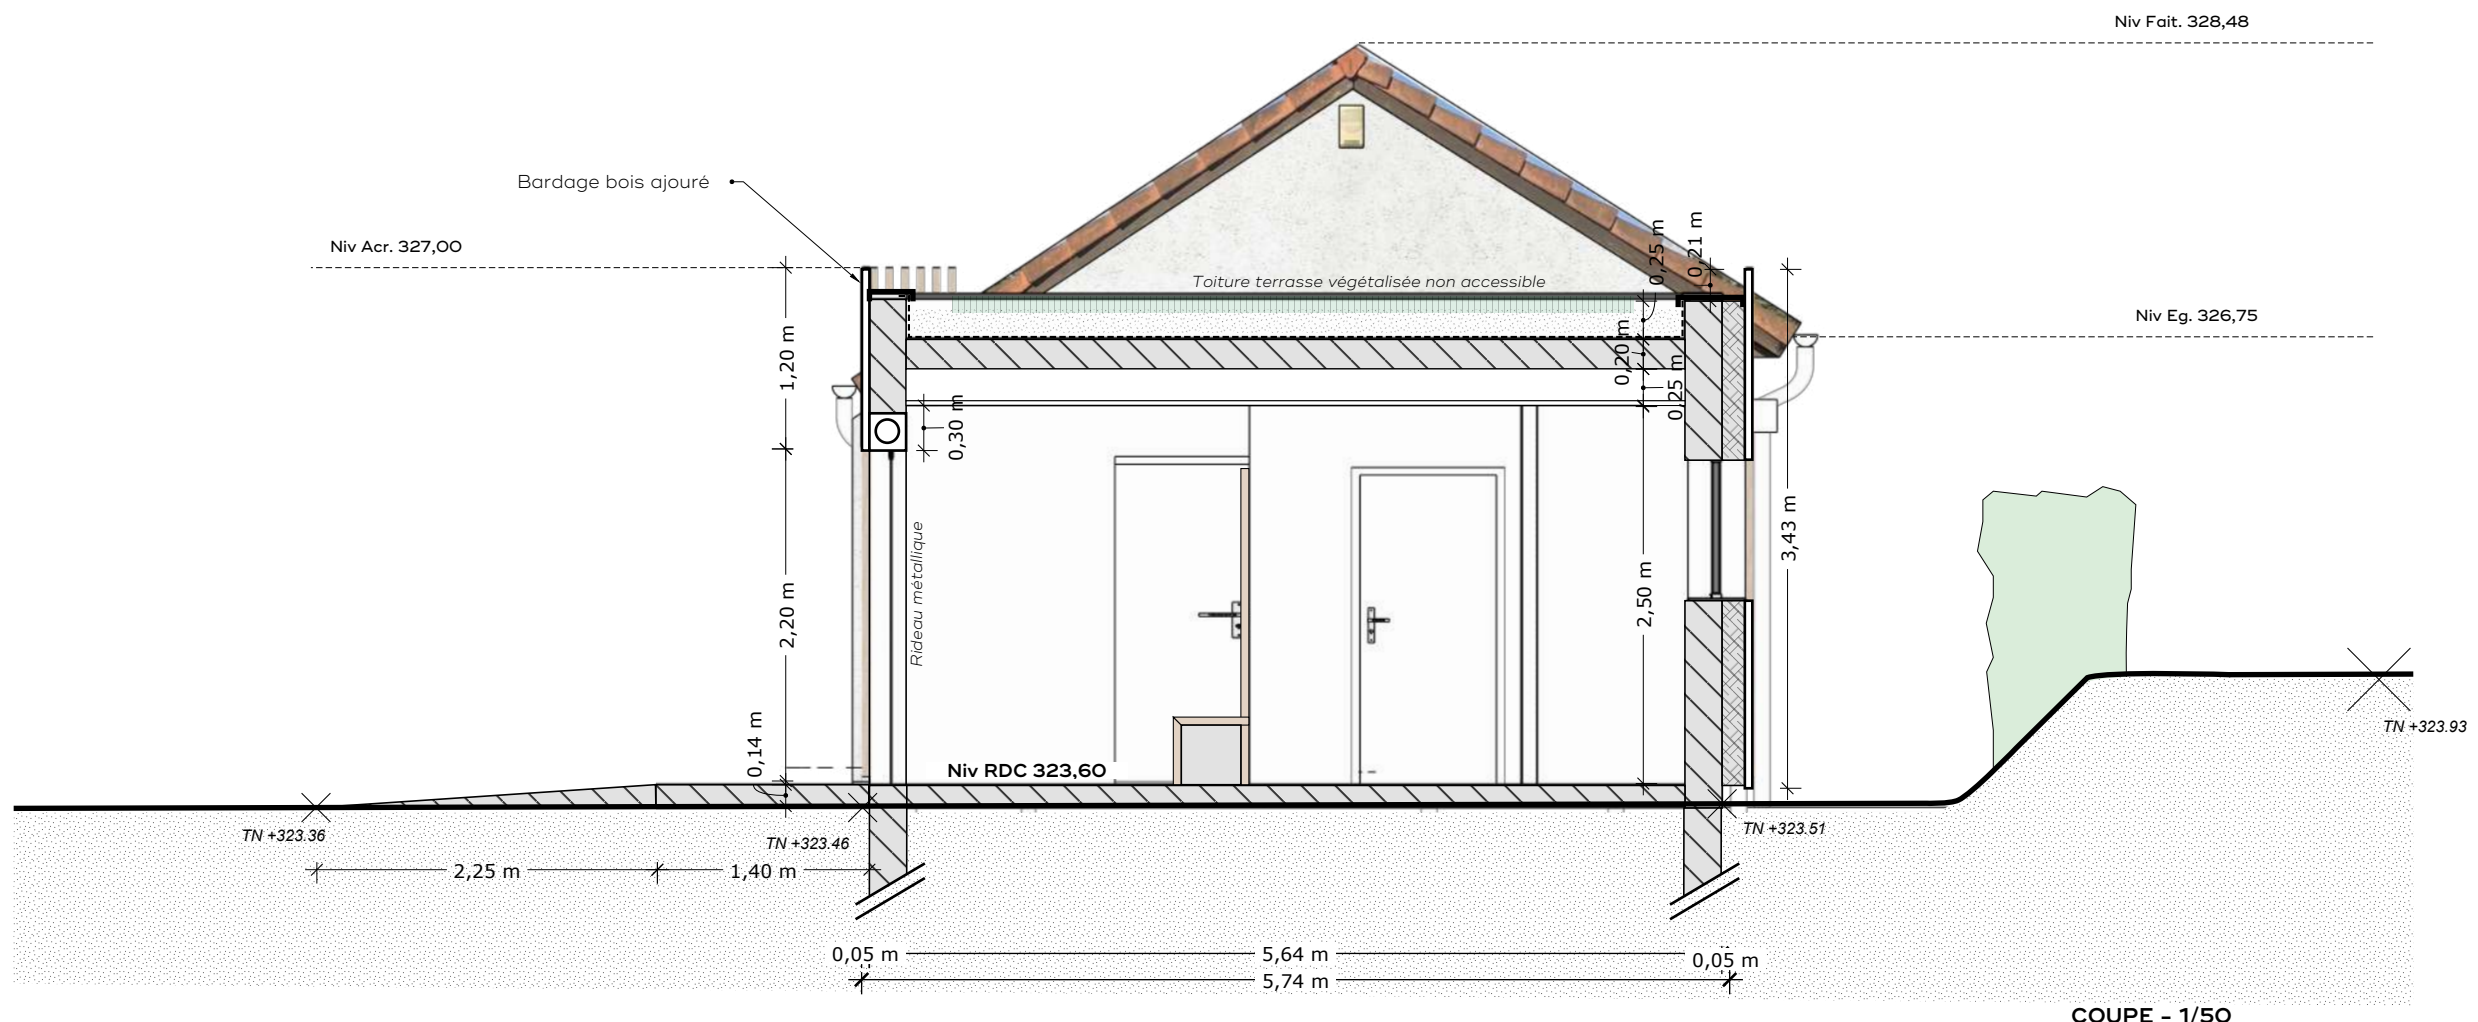


COUPE - 1/50

Les documents suivants sont la **propriété de l'architecte** et sont exclusivement destinés à l'obtention d'autorisations administratives (permis de construire, déclaration préalable, etc...). Ils ne peuvent être utilisés par des tiers sans son autorisation écrite préalable.

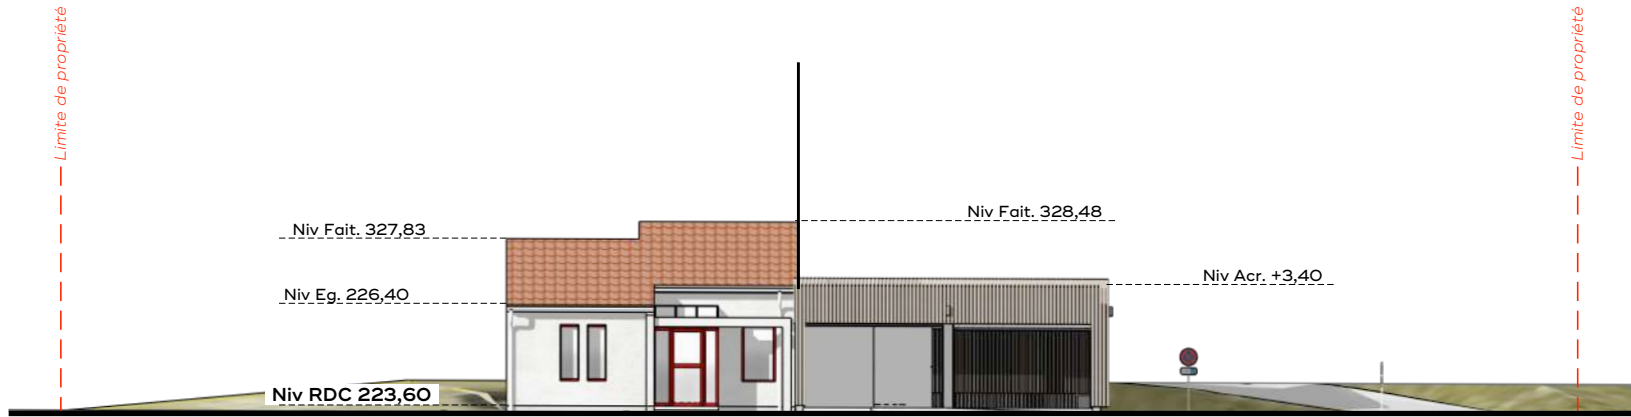


FACADE - SUD

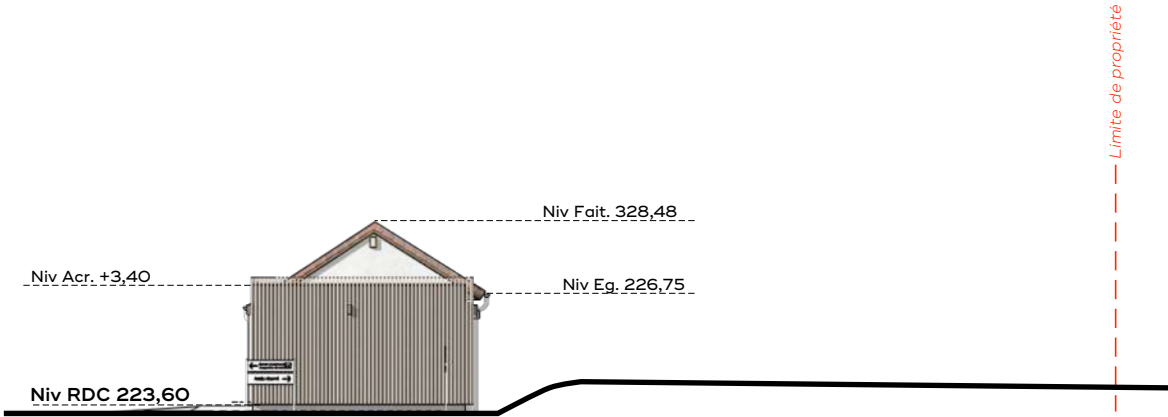

FACADE - EST





FACADE - NORD

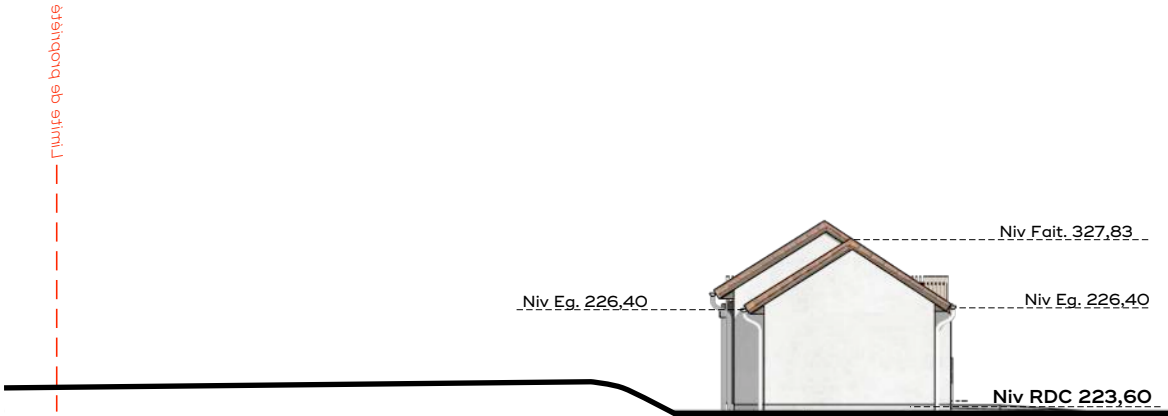



FACADE - OUEST

Les documents suivants sont la **propriété de l'architecte** et sont exclusivement destinés à l'obtention d'autorisations administratives (permis de construire, déclaration préalable, etc...). Ils ne peuvent être utilisés par des tiers sans son autorisation écrite préalable.



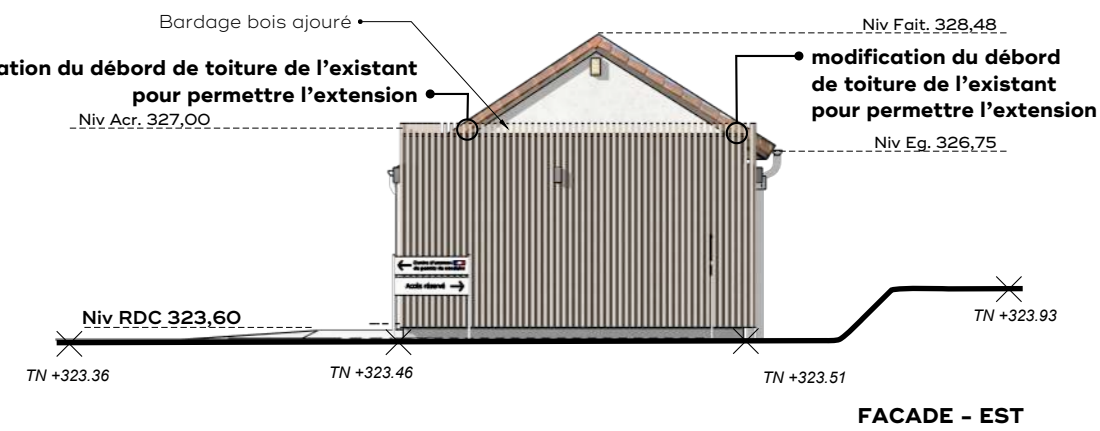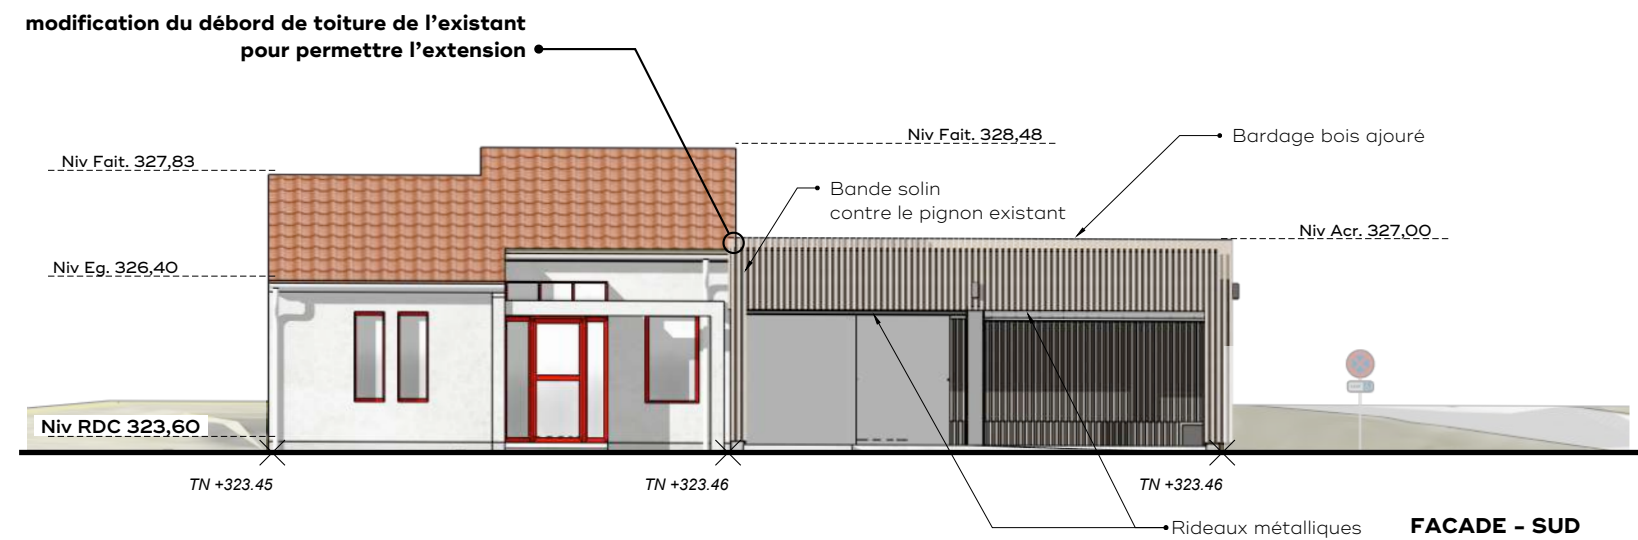

- Bardage bois ajouré, lazuré gris
- Couvertine Alu. RAL 9006
- Menuiseries : couleur gris silex

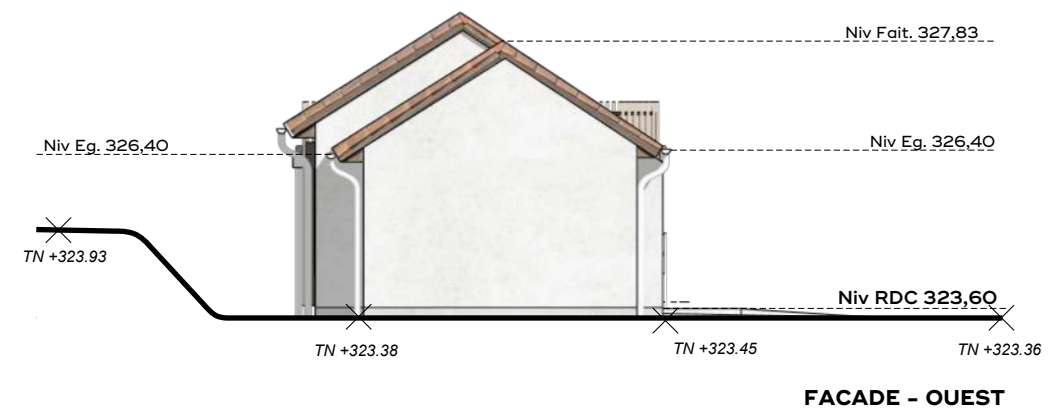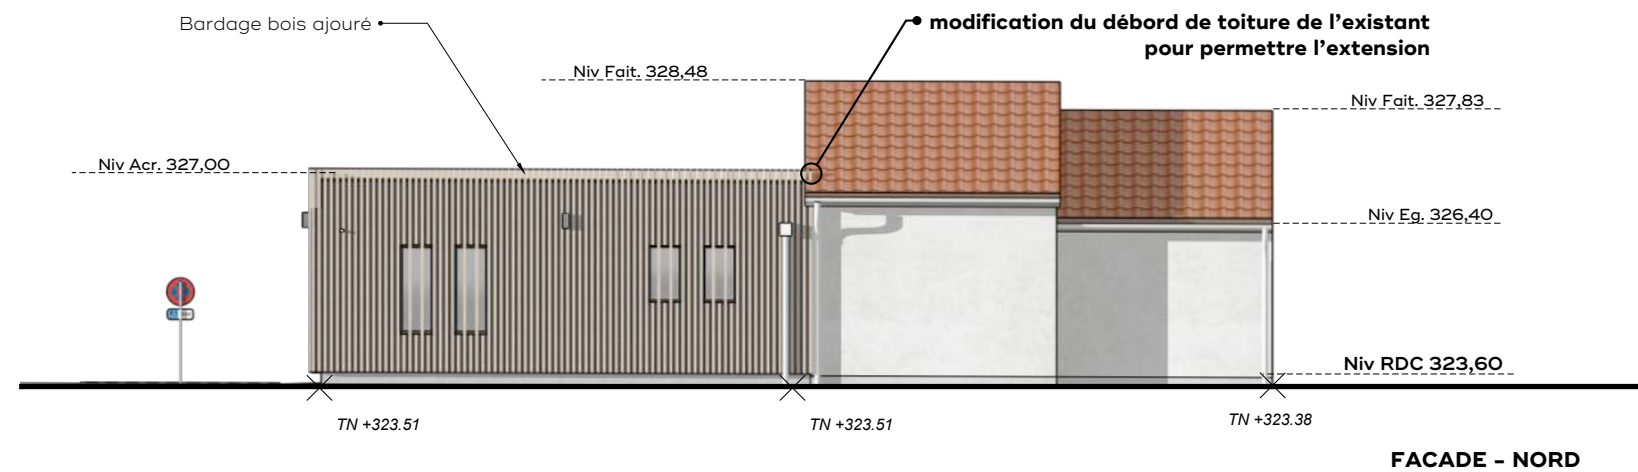

Les documents suivants sont la propriété de l'architecte et sont exclusivement destinés à l'obtention d'autorisations administratives (permis de construire, déclaration préalable, etc...). Ils ne peuvent être utilisés par des tiers sans son autorisation écrite préalable.





Chassis à déposer et allège à démolir pour création d'une porte

Les documents suivants sont la propriété de l'architecte et sont exclusivement destinés à l'obtention d'autorisations administratives (permis de construire, déclaration préalable, etc...). Ils ne peuvent être utilisés par des tiers sans son autorisation écrite préalable.






8A



8B

Les documents suivants sont la **propriété de l'architecte** et sont exclusivement destinés à l'obtention d'autorisations administratives (permis de construire, déclaration préalable, etc...). Ils ne peuvent être utilisés par des tiers sans son autorisation écrite préalable.



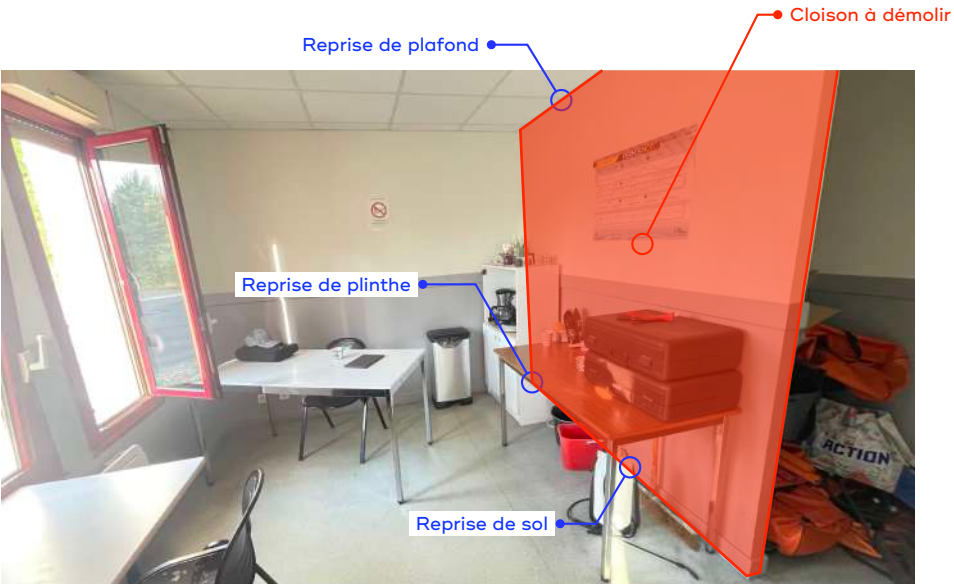

Les documents suivants sont la **propriété de l'architecte** et sont exclusivement destinés à l'obtention d'autorisations administratives (permis de construire, déclaration préalable, etc...). Ils ne peuvent être utilisés par des tiers sans son autorisation écrite préalable.








EXISTANT



PROJET

Les documents suivants sont la **propriété de l'architecte** et sont exclusivement destinés à l'obtention d'autorisations administratives (permis de construire, déclaration préalable, etc...). Ils ne peuvent être utilisés par des tiers sans son autorisation écrite préalable.




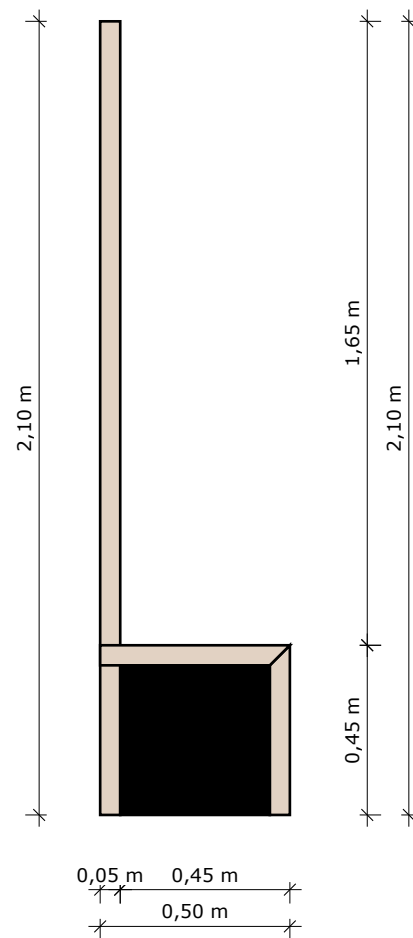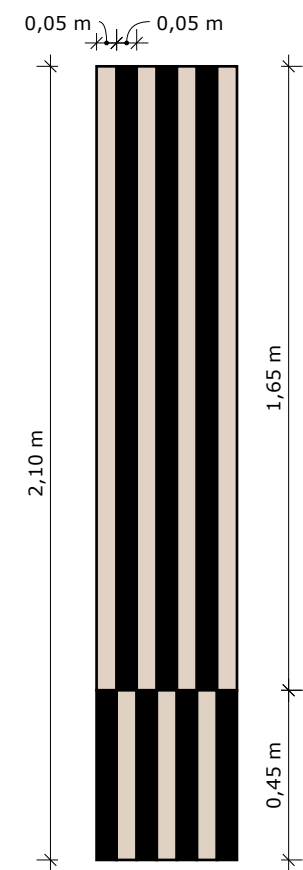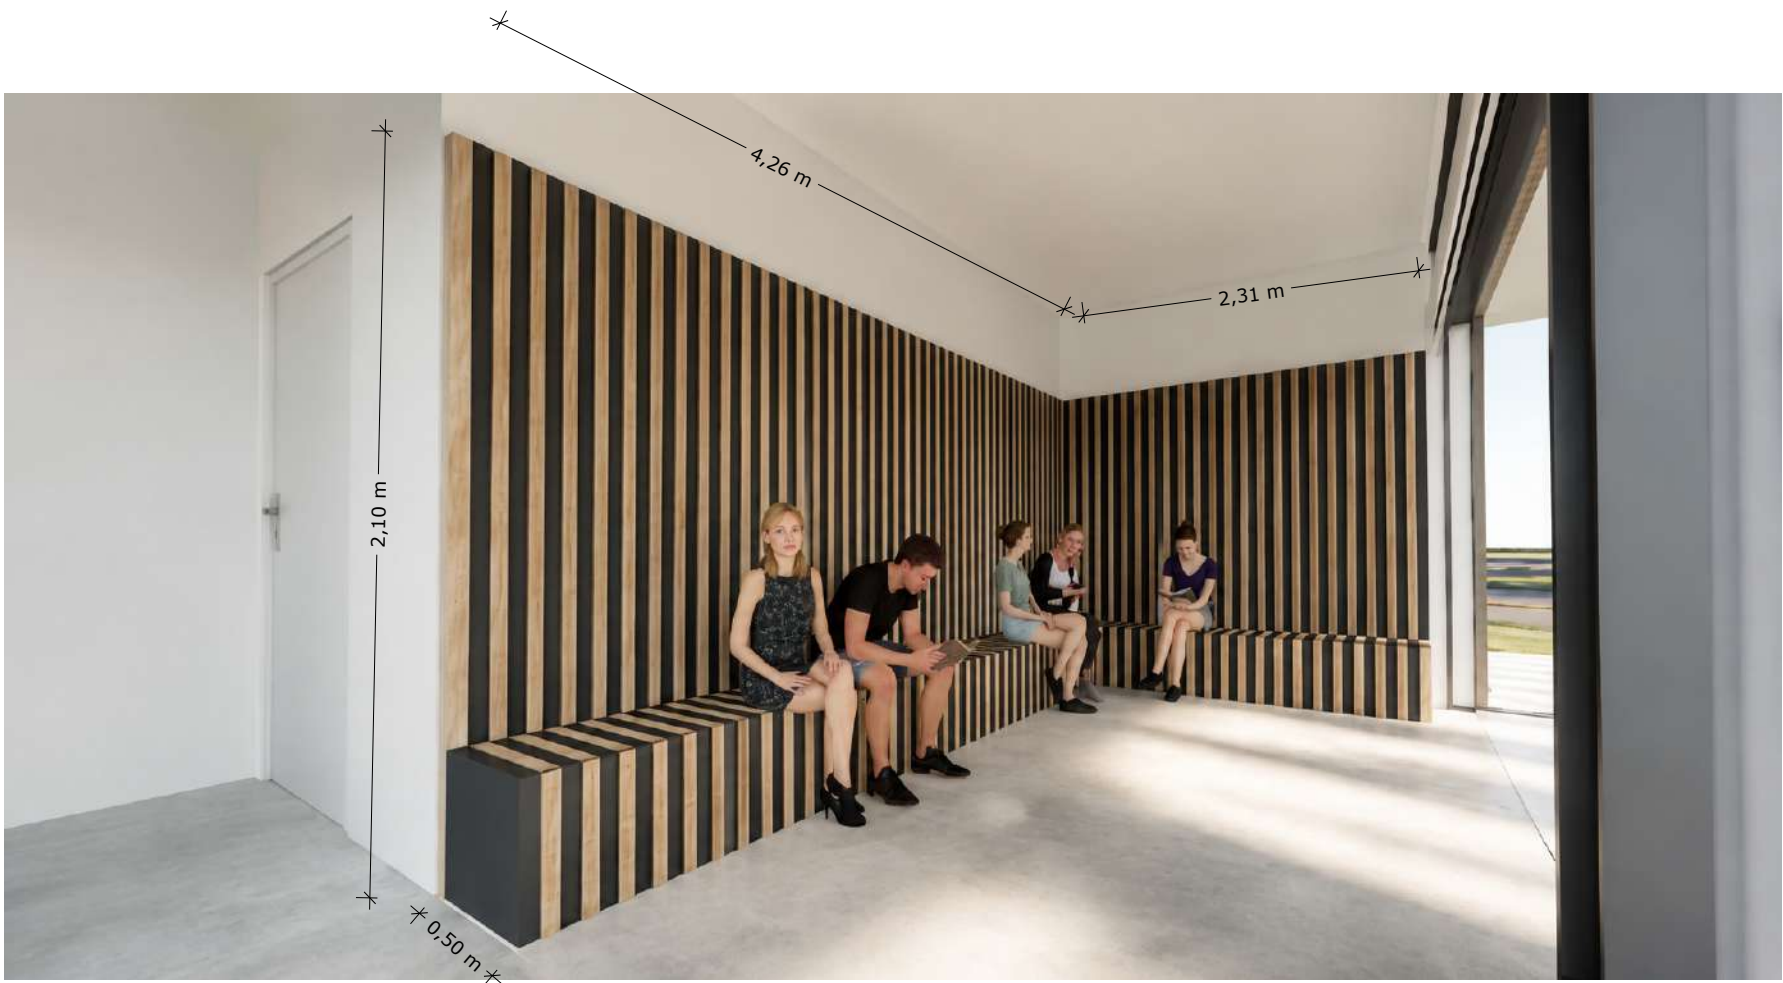

DETAIL:
ech: 1/20


Les documents suivants sont la **propriété de l'architecte** et sont exclusivement destinés à l'obtention d'autorisations administratives (permis de construire, déclaration préalable, etc...). Ils ne peuvent être utilisés par des tiers sans son autorisation écrite préalable.



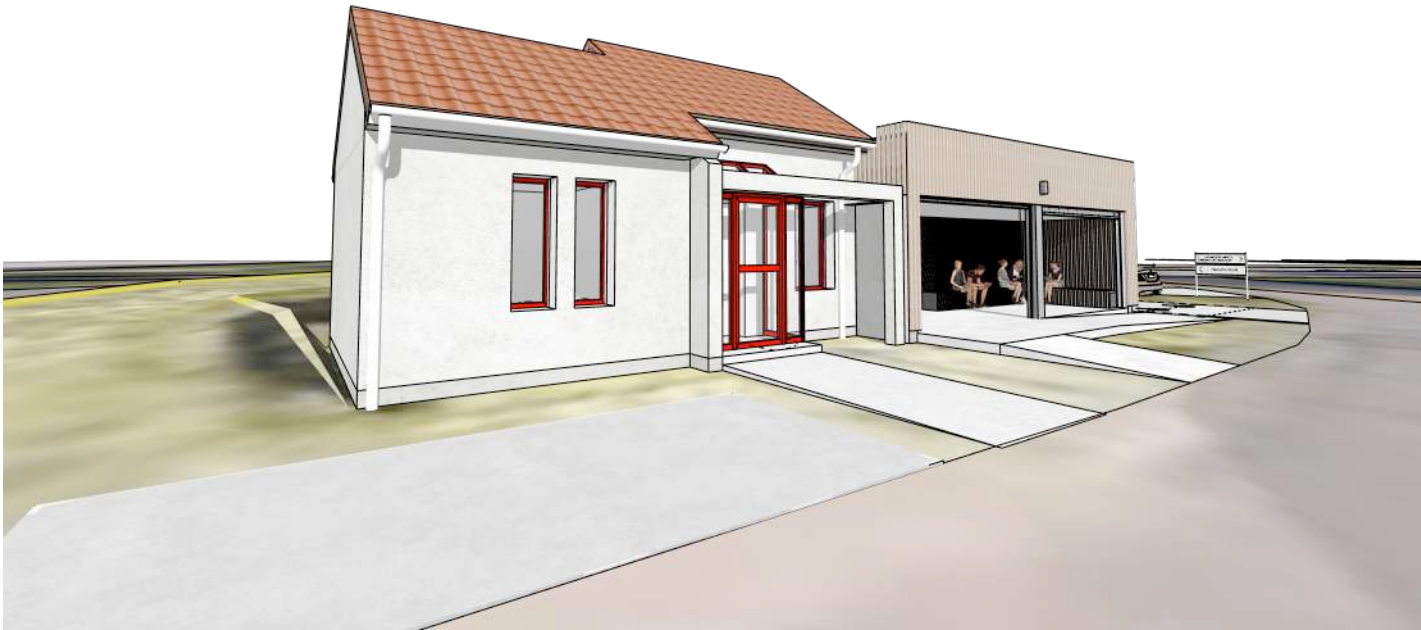

Les documents suivants sont la **propriété de l'architecte** et sont exclusivement destinés à l'obtention d'autorisations administratives (permis de construire, déclaration préalable, etc...). Ils ne peuvent être utilisés par des tiers sans son autorisation écrite préalable.



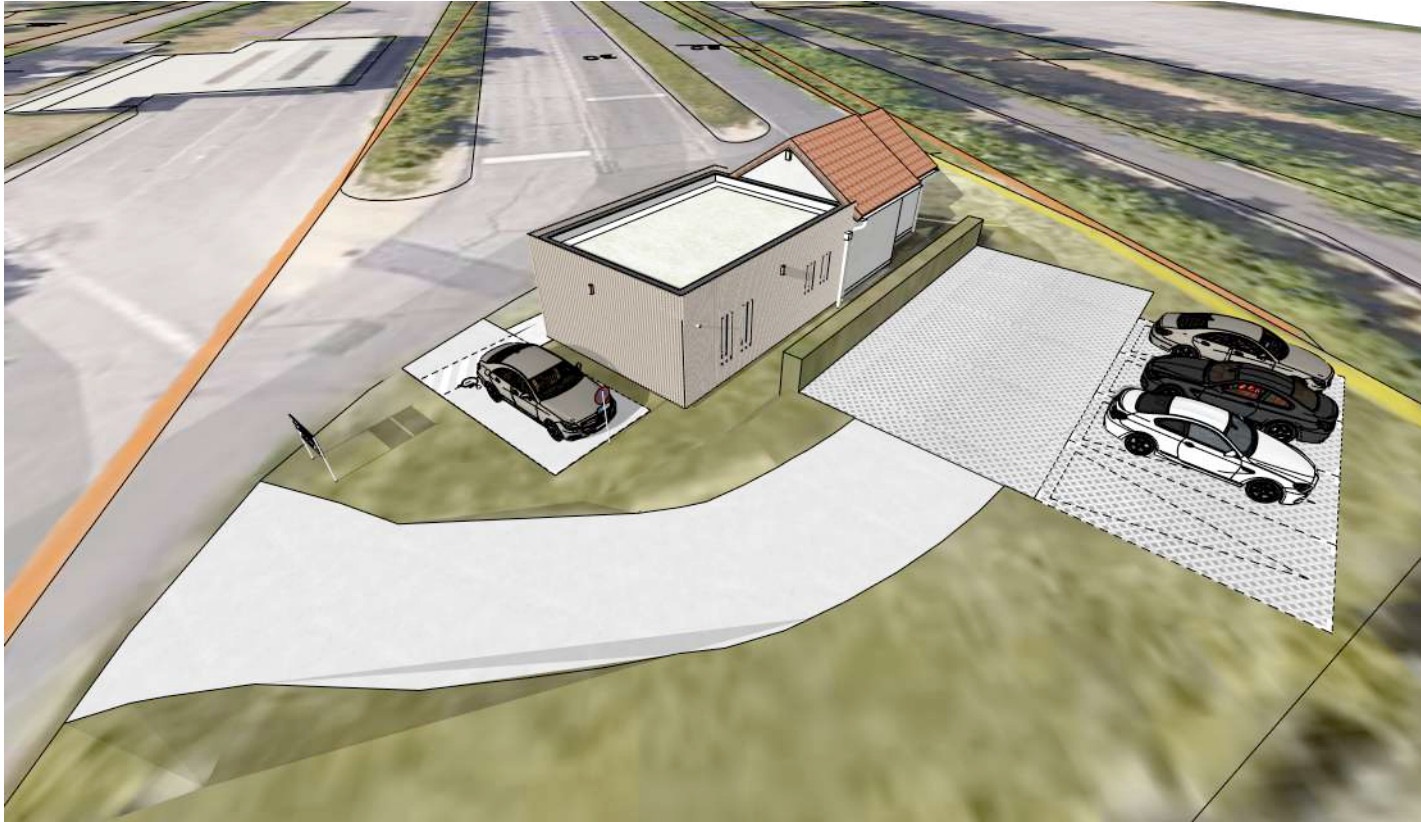

Les documents suivants sont la **propriété de l'architecte** et sont exclusivement destinés à l'obtention d'autorisations administratives (permis de construire, déclaration préalable, etc...). Ils ne peuvent être utilisés par des tiers sans son autorisation écrite préalable.