






Centre Hospitalier Universitaire
Dijon Bourgogne

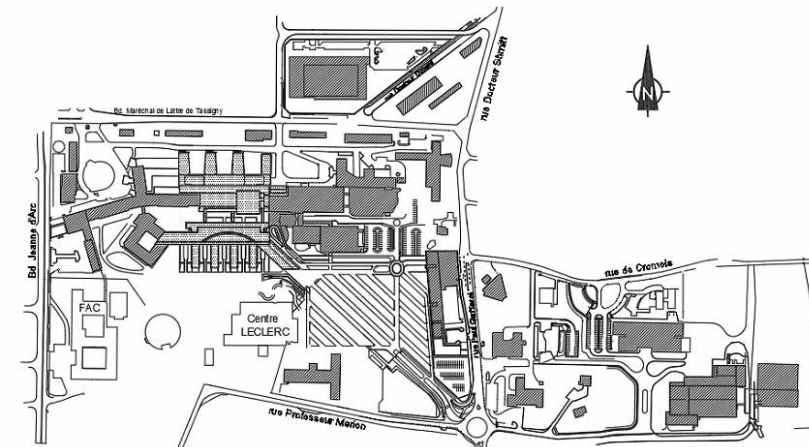

Site François MITTERRAND
Bâtiment n° 50
BOCAGE CENTRAL

Direction des Services
Techniques
5 Bd Jeanne d'Arc - BP 7790
21078 DIJON CEDEX
Tél : 03.80.29.35.50 /
Fax: 03.80.29.37.20

Etat : EDL

Etat : EDL

Lot
ARCHI

Niveau
RH

Échelle
1 : 200

Date
07/03/2024

Dessiné par
FB

N° révision

Format feuille
A0

Numéro de feuille
EDL.03

Ce plan est la propriété du CHU. Il ne peut être ni reproduit, ni communiqué à des tiers sans autorisation